სიმაღლის განმსაზღვრელი სხივი
მ. 1:100

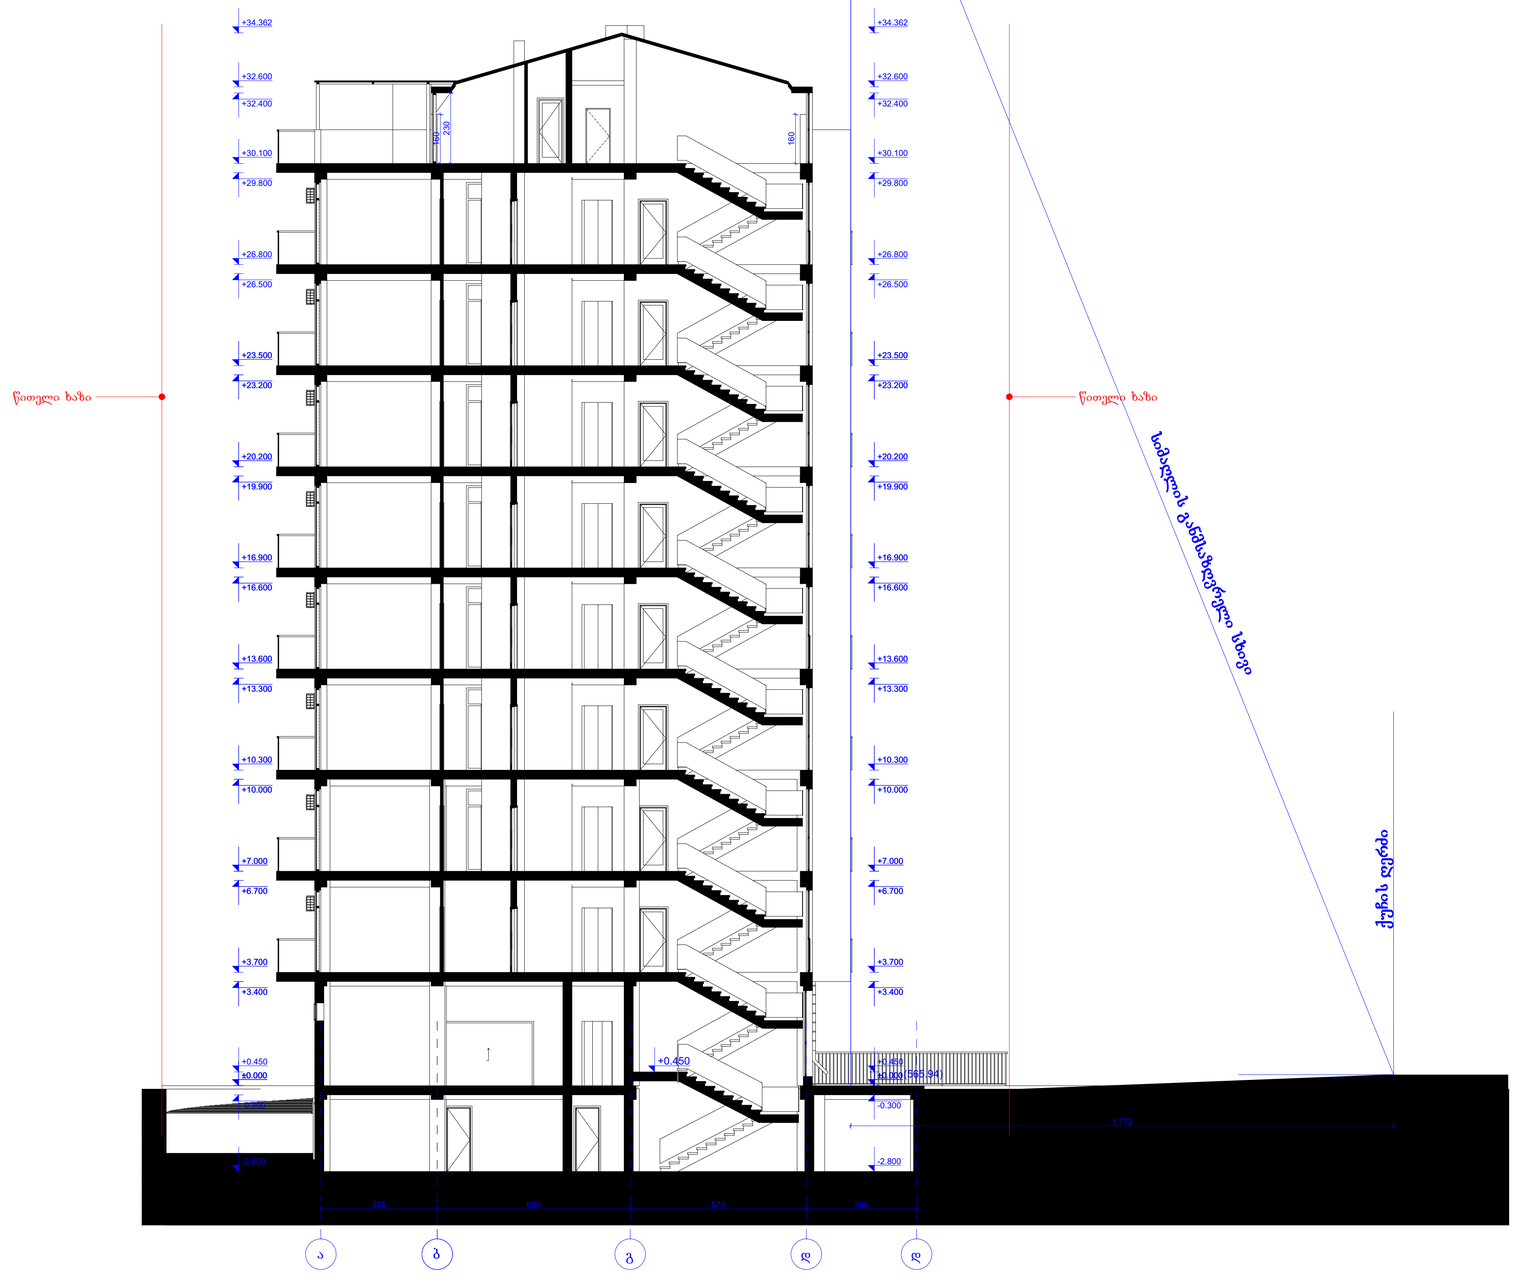

შენიშვნები

პროექტში ცვლილებები შეთანხმებული უნდა იქნეს ავტორებთან და შესაბამის საქალაქო სამსახურებთან

დამკვეთი: შ.პ.ს. "ბილდ ჯორჯია"

დირექტორი:	ბ. ხატიაშვილი
ობიექტი:	პროექტის შეთანხმება
მისამართი:	ქ. თბილისი, დასახლება ვაზისუბანი, მიკრო/რაიონი III, კვარტალი II, ნაკვეთი 11/005-ის მიმდებარედ (ნაკვეთი 11/036)

არქიტექტურული ნაწილი

არქიტექტორი:	ნ. ქუფარაშვილი
ფურცელი:	ფურცლები:

გენ-გეგმა
მ. 1:500

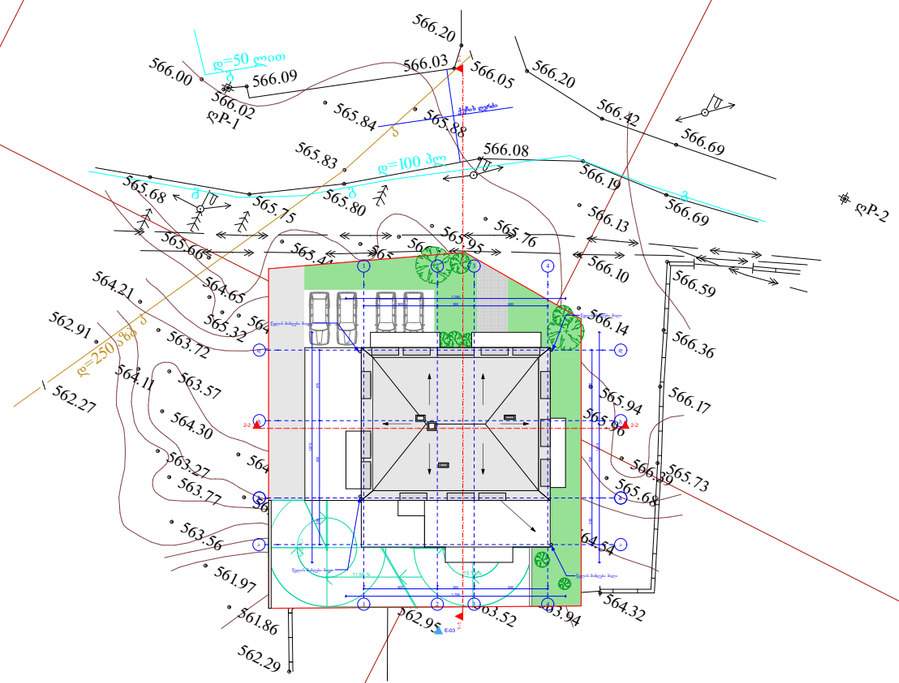

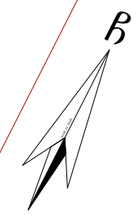

შენიშვნები

პროექტში ცვლილებები შეთანხმებული უნდა იქნეს ავტორებთან და შესაბამის საქალაქო სამსახურებთან

დამკვეთი: შ.პ.ს. "ბილდ ჯორჯია"

დირექტორი:	ბ. ხატიაშვილი
ობიექტი:	პროექტის შეთანხმება
მისამართი:	ქ. თბილისი, დასახლება ვაზისუბანი, მიკრო/რაიონი III, კვარტალი II, ნაკვეთი 11/005-ის მიმდებარედ (ნაკვეთი 11/036)

არქიტექტურული ნაწილი

მასშტაბი: 1:500

არქიტექტორი: ნ. ქუფარაშვილი

ფურცელი: ფურცლები: