


ფორმატი	დაკვეთა №	ფაილის სახელი
A3		

ექსპლიკაცია:

პირობითი ნიშნები:

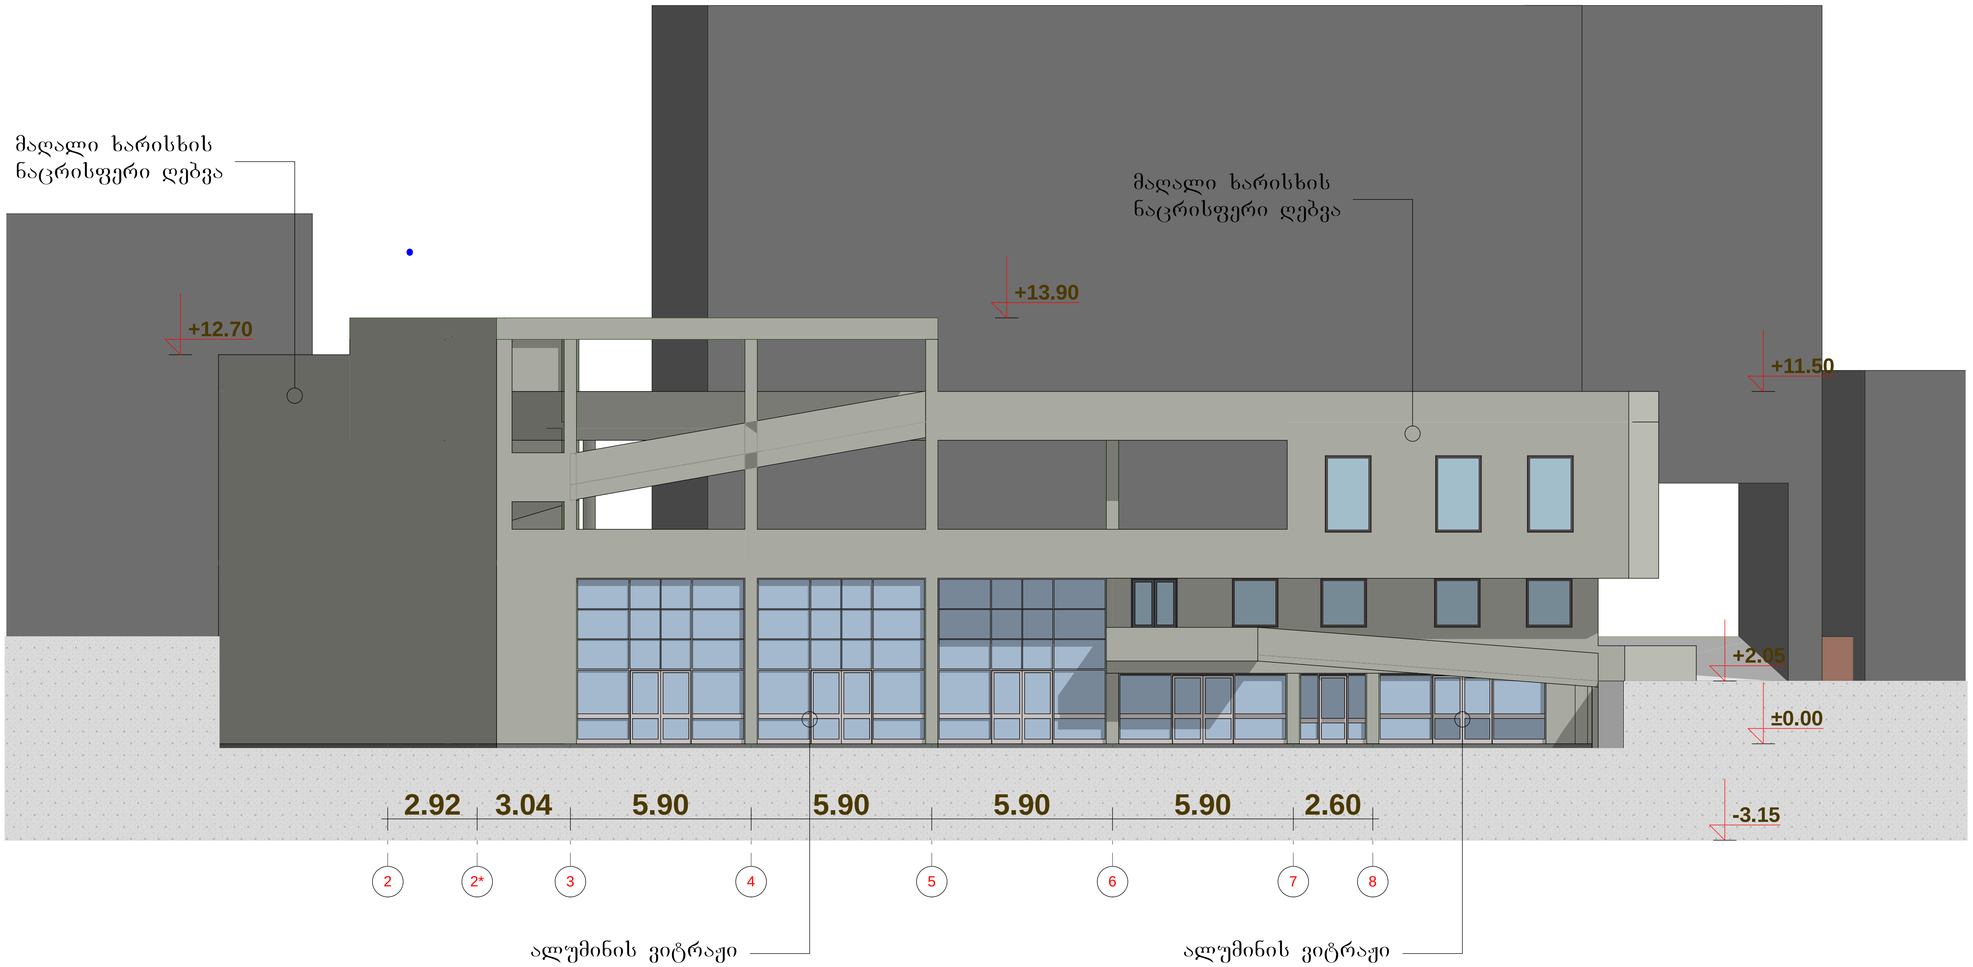

შენიშვნები:

დამკვეთი
შ.პ.ს. "MDM Group "

მისამართი
ქ.თბილისი ა.ბელიაშვილის ქუჩა №43ა

პროექტის სახელწოდება
ქალქი თბილისი, აკაკი ბელიაშვილის ქუჩა №43ა სამეურნეო შენობა


თანამდებობა	გვარი	ხელმოწერა
დირექტორი	ზ. აბზიანიძე	
არქიტექტორი	ჯ. ფხუტური	
შეასრულა	ჯ. ფხუტური	

RCO

მისამართი
თბილისი,
საკაძის დიდმართი №6

მასშტაბი	-	ნახაზი
თარიღი	2016 წ.	ფასადი 1

სტადია	ფურცელი	ფურცლები
არქ. პრ.		

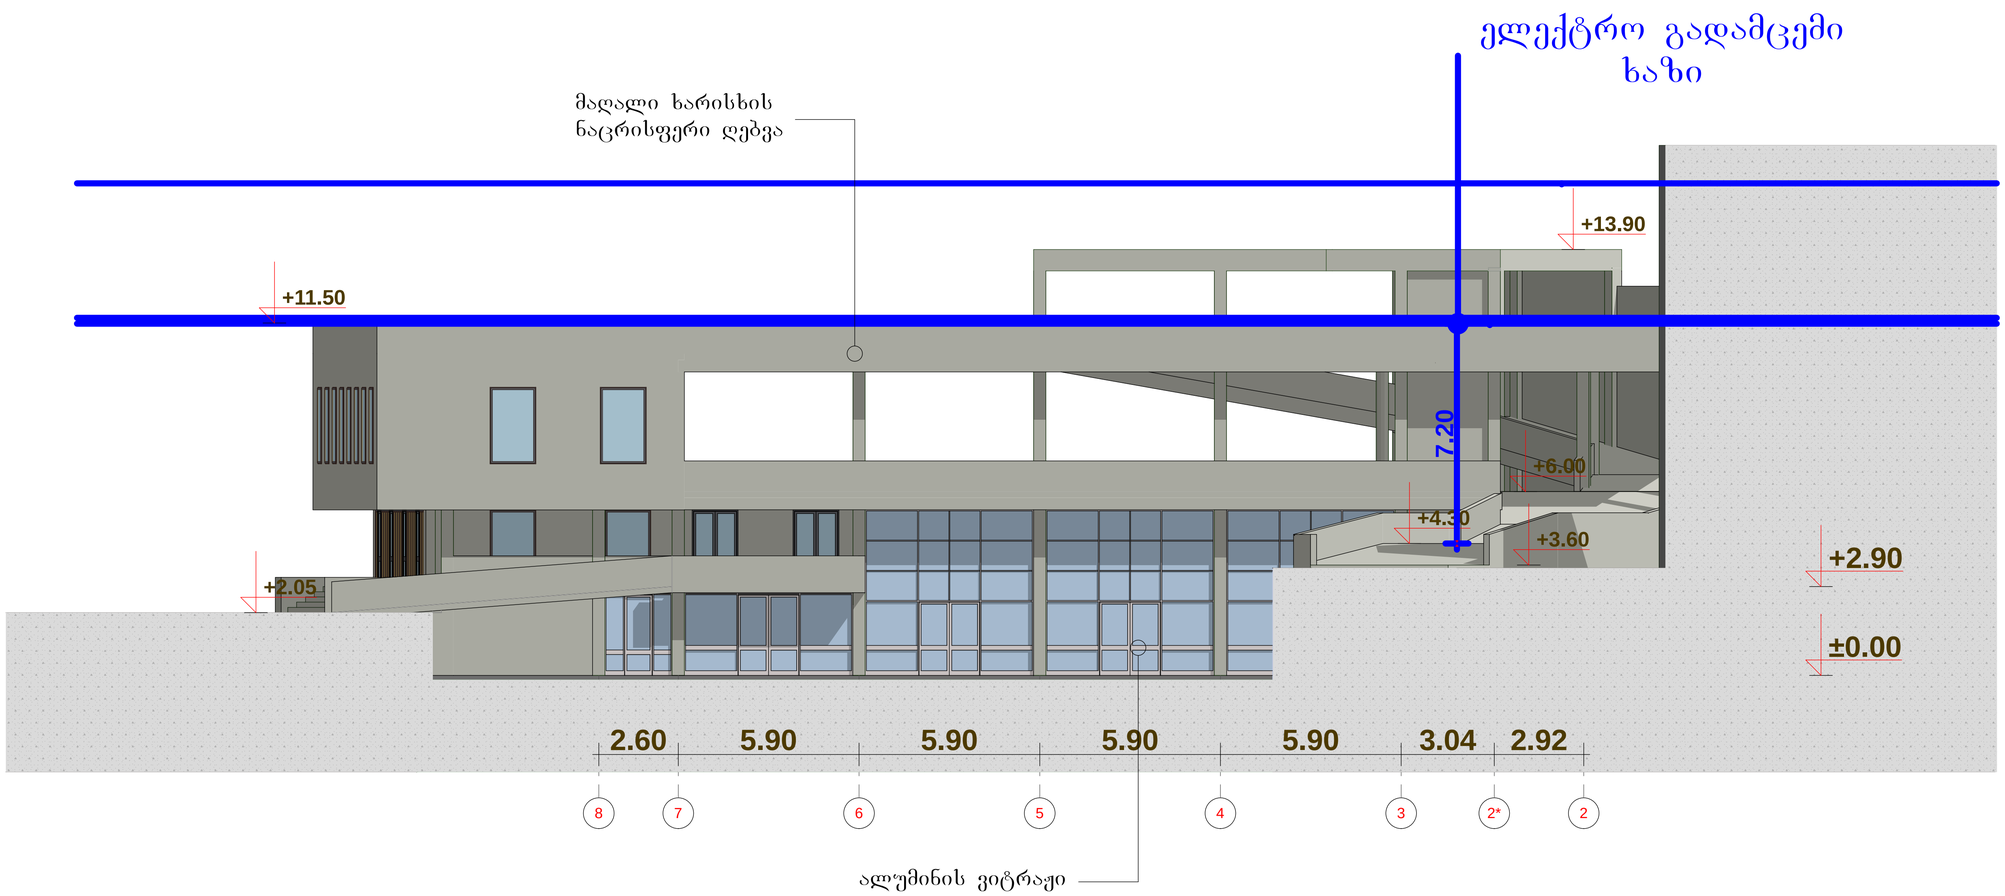

ფორმატი	დაკვეთა №	ფაილის სახელი
A3		

ექსპლიკაცია:

პირობითი ნიშნები:

შენიშვნები:

დამკვეთი
შ.პ.ს. "MDM Group "

მისამართი
ქობილისი ა.ბელიაშვილის ქუჩა №43ა


პროექტის სახელწოდება
ქალაქ თბილისი, აკაკი ბელიაშვილის ქუჩა №43ა სამეურნეო შენობა

თანამდებობა	გვარი	ხელმოწერა
დირექტორი	ზ. აბზიანიძე	
არქიტექტორი	ჯ. ფხუტური	
შეასრულა	ჯ. ფხუტური	

RCO

მისამართი
თბილისი, საკაძის დადმართი №6

მასშტაბი	-	ნახაზი
თარიღი	2016 წ.	ფასადი 2
სტადია	ფურცელი	ფურცლები
არქ. პრ.		

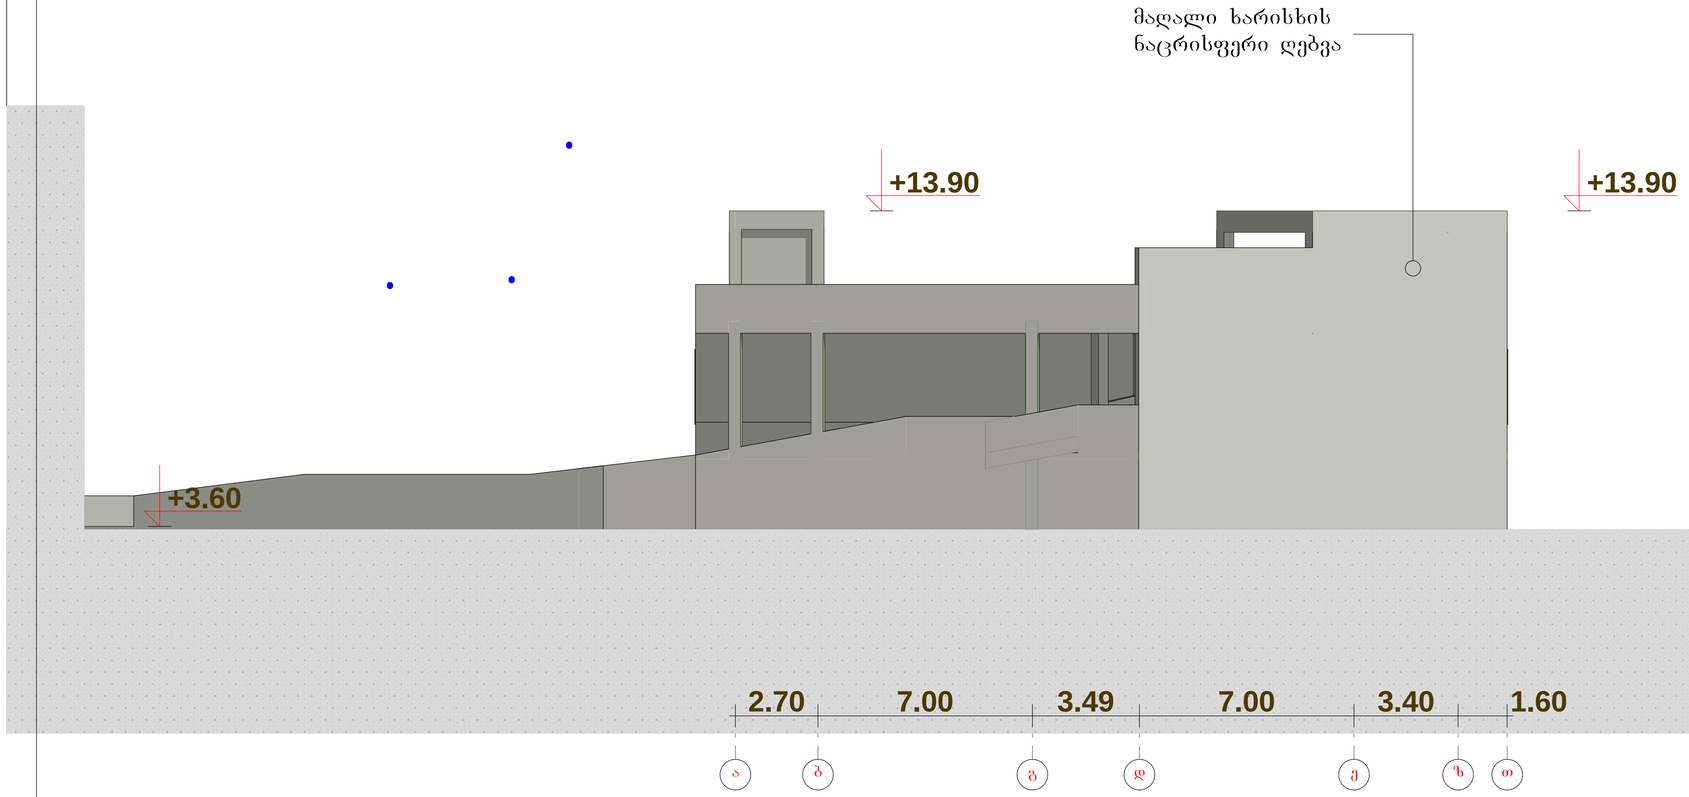

ფორმატი	დაკვეთა №	ფაილის სახელი
A3		

ექსპლიკაცია:

პირობითი ნიშნები:



შენიშვნები:

დამკვეთი
შ.პ.ს. "MDM Group "

მისამართი
ქ.თბილისი ა.ბელიაშვილის ქუჩა №43ა

პროექტის სახელწოდება
ქალაქ თბილისი, აკაკი ბელიაშვილის ქუჩა №43ა სამეურნეო შენობა


თანამდებობა	გვარი	ხელმოწერა
დირექტორი	ზ. აბზიანიძე	
არქიტექტორი	ჯ. ფხუტური	
შეასრულა	ჯ. ფხუტური	

RCO

მისამართი
თბილისი,
საკაძის დიდმართი №6

მასშტაბი	-	ნახაზი
თარიღი	2016 წ.	ფასადი 3

სტადია	ფურცელი	ფურცლები
არქ. პრ.		

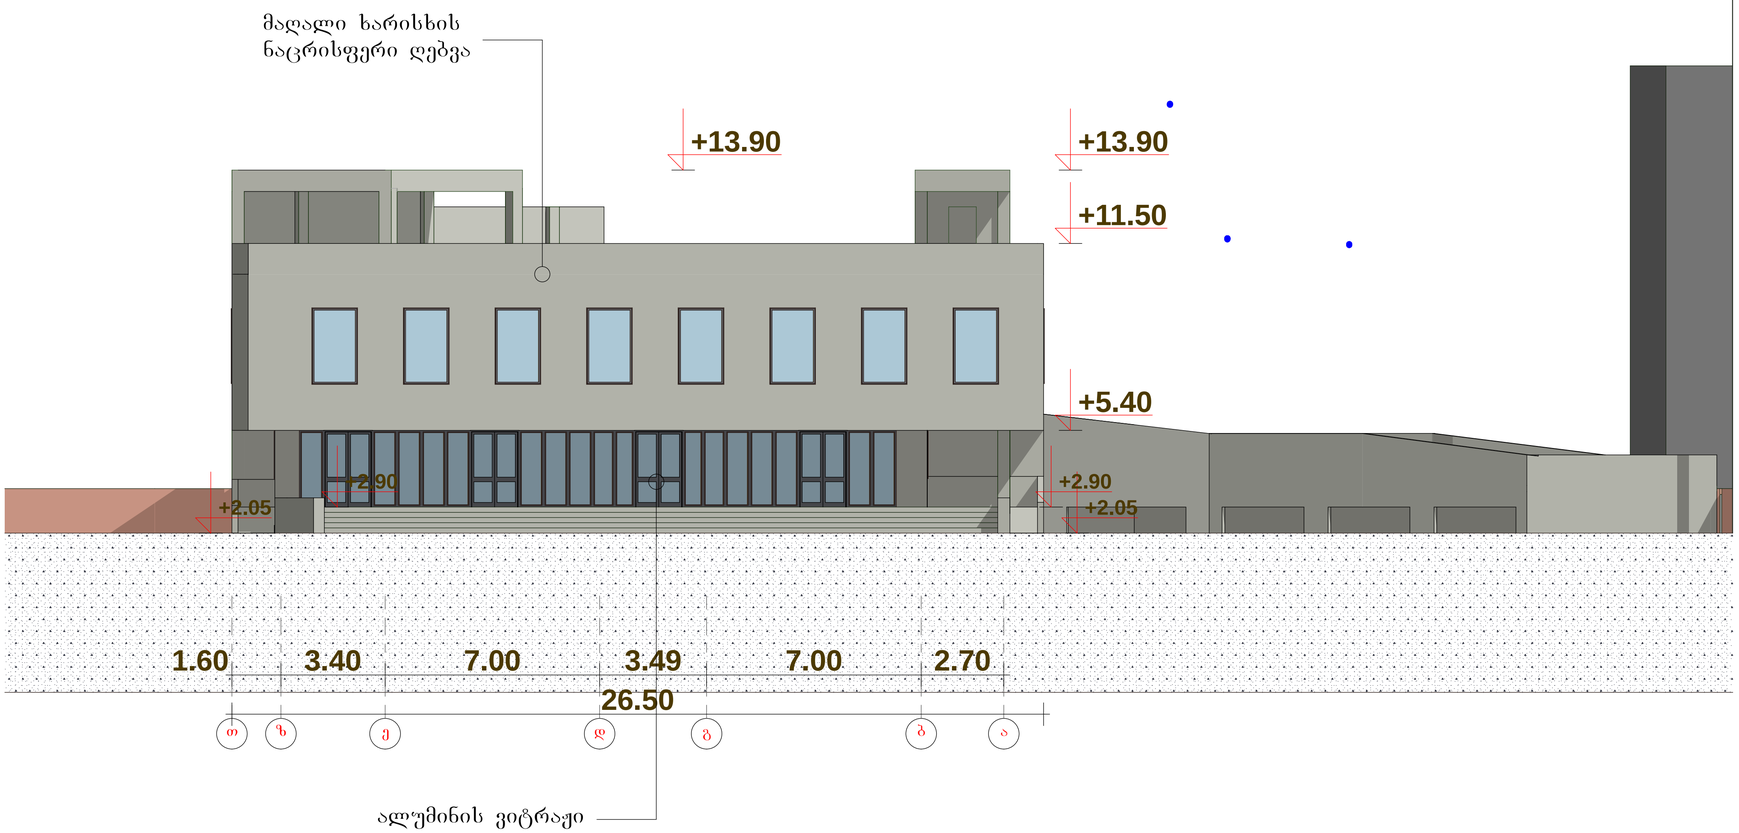

ფორმატი	დაკვეთა №	ფაილის სახელი
A3		

ექსპლიკაცია:

პირობითი ნიშნები:

შენიშვნები:

დამკვეთი
შ.პ.ს. "MDM Group "

მისამართი
ქობილისი ა.ბელიაშვილის ქუჩა №43ა

პროექტის სახელწოდება
ქალქი თბილისი, აკაკი ბელიაშვილის ქუჩა №43ა სამეურნეო შენობა

თანამდებობა	გვარი	ხელმოწერა
დირექტორი	ზ. აბზიანიძე	
არქიტექტორი	ჯ. ფხუტური	
შეასრულა	ჯ. ფხუტური	

RCO

მისამართი
თბილისი,
საკაძის დაღმართი №6

მასშტაბი	-	ნახაზი
თარიღი	2016 წ.	ფასადი 1

სტადია	ფურცელი	ფურცლები
არქ. პრ.		