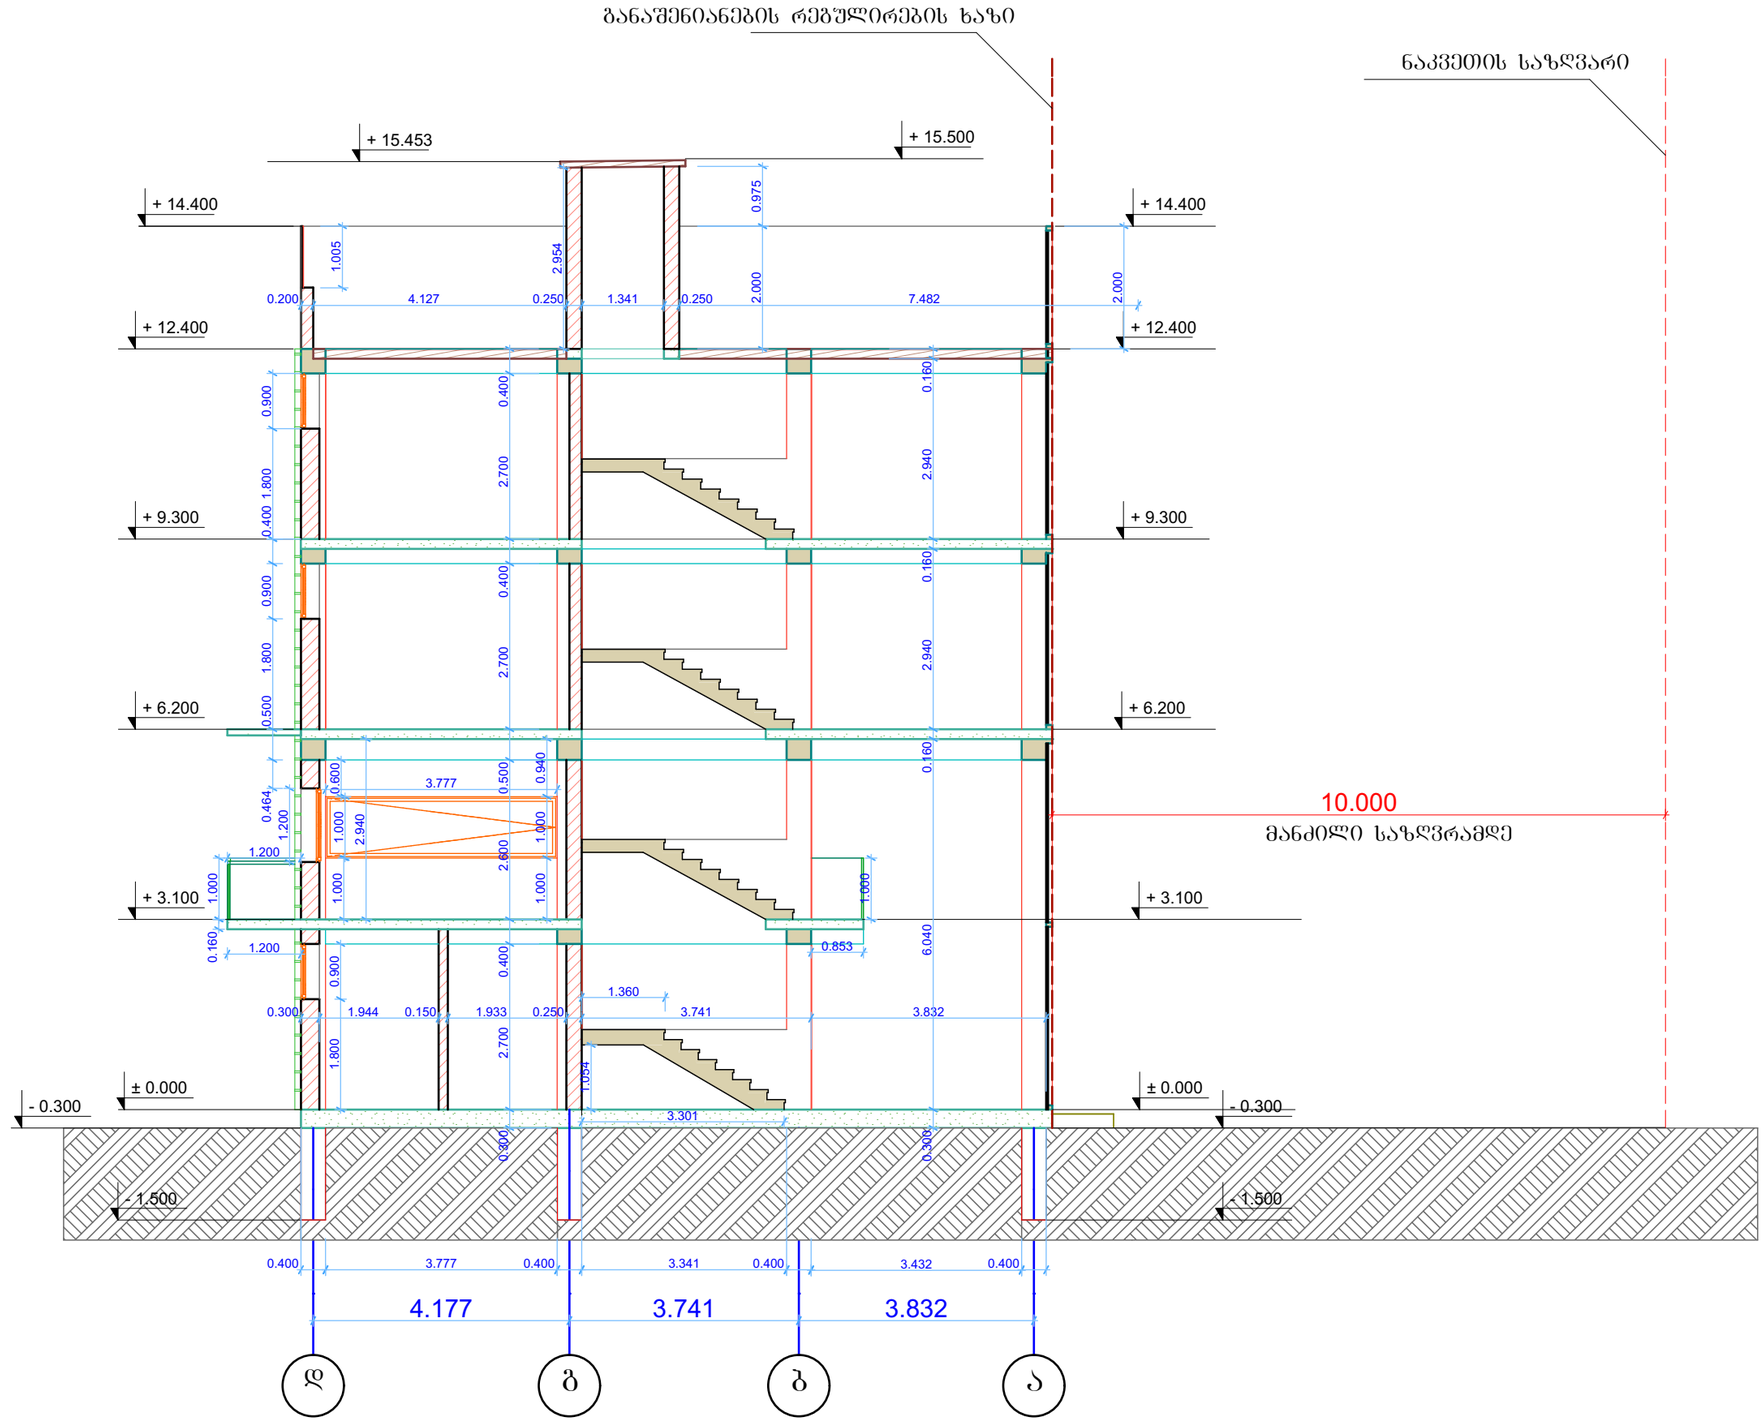

A-3	თბილისი 2016წ.

პირობითი ნიშნები

- დერძის ხაზი
- ±0.00 — სართულის ნიშნული
- პრილის ხაზი
- +0.00 — არქიტექტურული ნიშნული
- - ნაკვეთის საზღვარი
- - განაშენიანების რეგულირების ხაზი

შენიშვნები

2. ნახაზზე ზომები მოცემულია მილიმეტრებში

3. ნახაზის ქვეშა ცვლილება მშენებლობისას შეთანხმებული უნდა იქოს პროექტის ავტორთან

დამკვეთი: შ.პ.ს "SINA"	
შეთანხმებულია დამკვეთთან: შ.პ.ს "SINA"	

პროექტი

მისამართი:

ქ. თბილისი, სოფელი დიღომი
საკ.კოდ: 01.72.14.034.281

შ.პ.ს. „კირკიტაძე და კომპანია"

თანამდებობა	გვარი	ხელმოწერა
დირექტორი	რ.კირკიტაძე	
არქიტექტორი	ი. კვკვლია	
დაამუშავა	ი. კვკვლია	
დამკვეთი:	შ.პ.ს "SINA"	
მასშტაბი	1:100	ჭრილი 1
თარიღი	12.08.2016	
სტადია		1 - 7
საპროექტო		ფურცელი

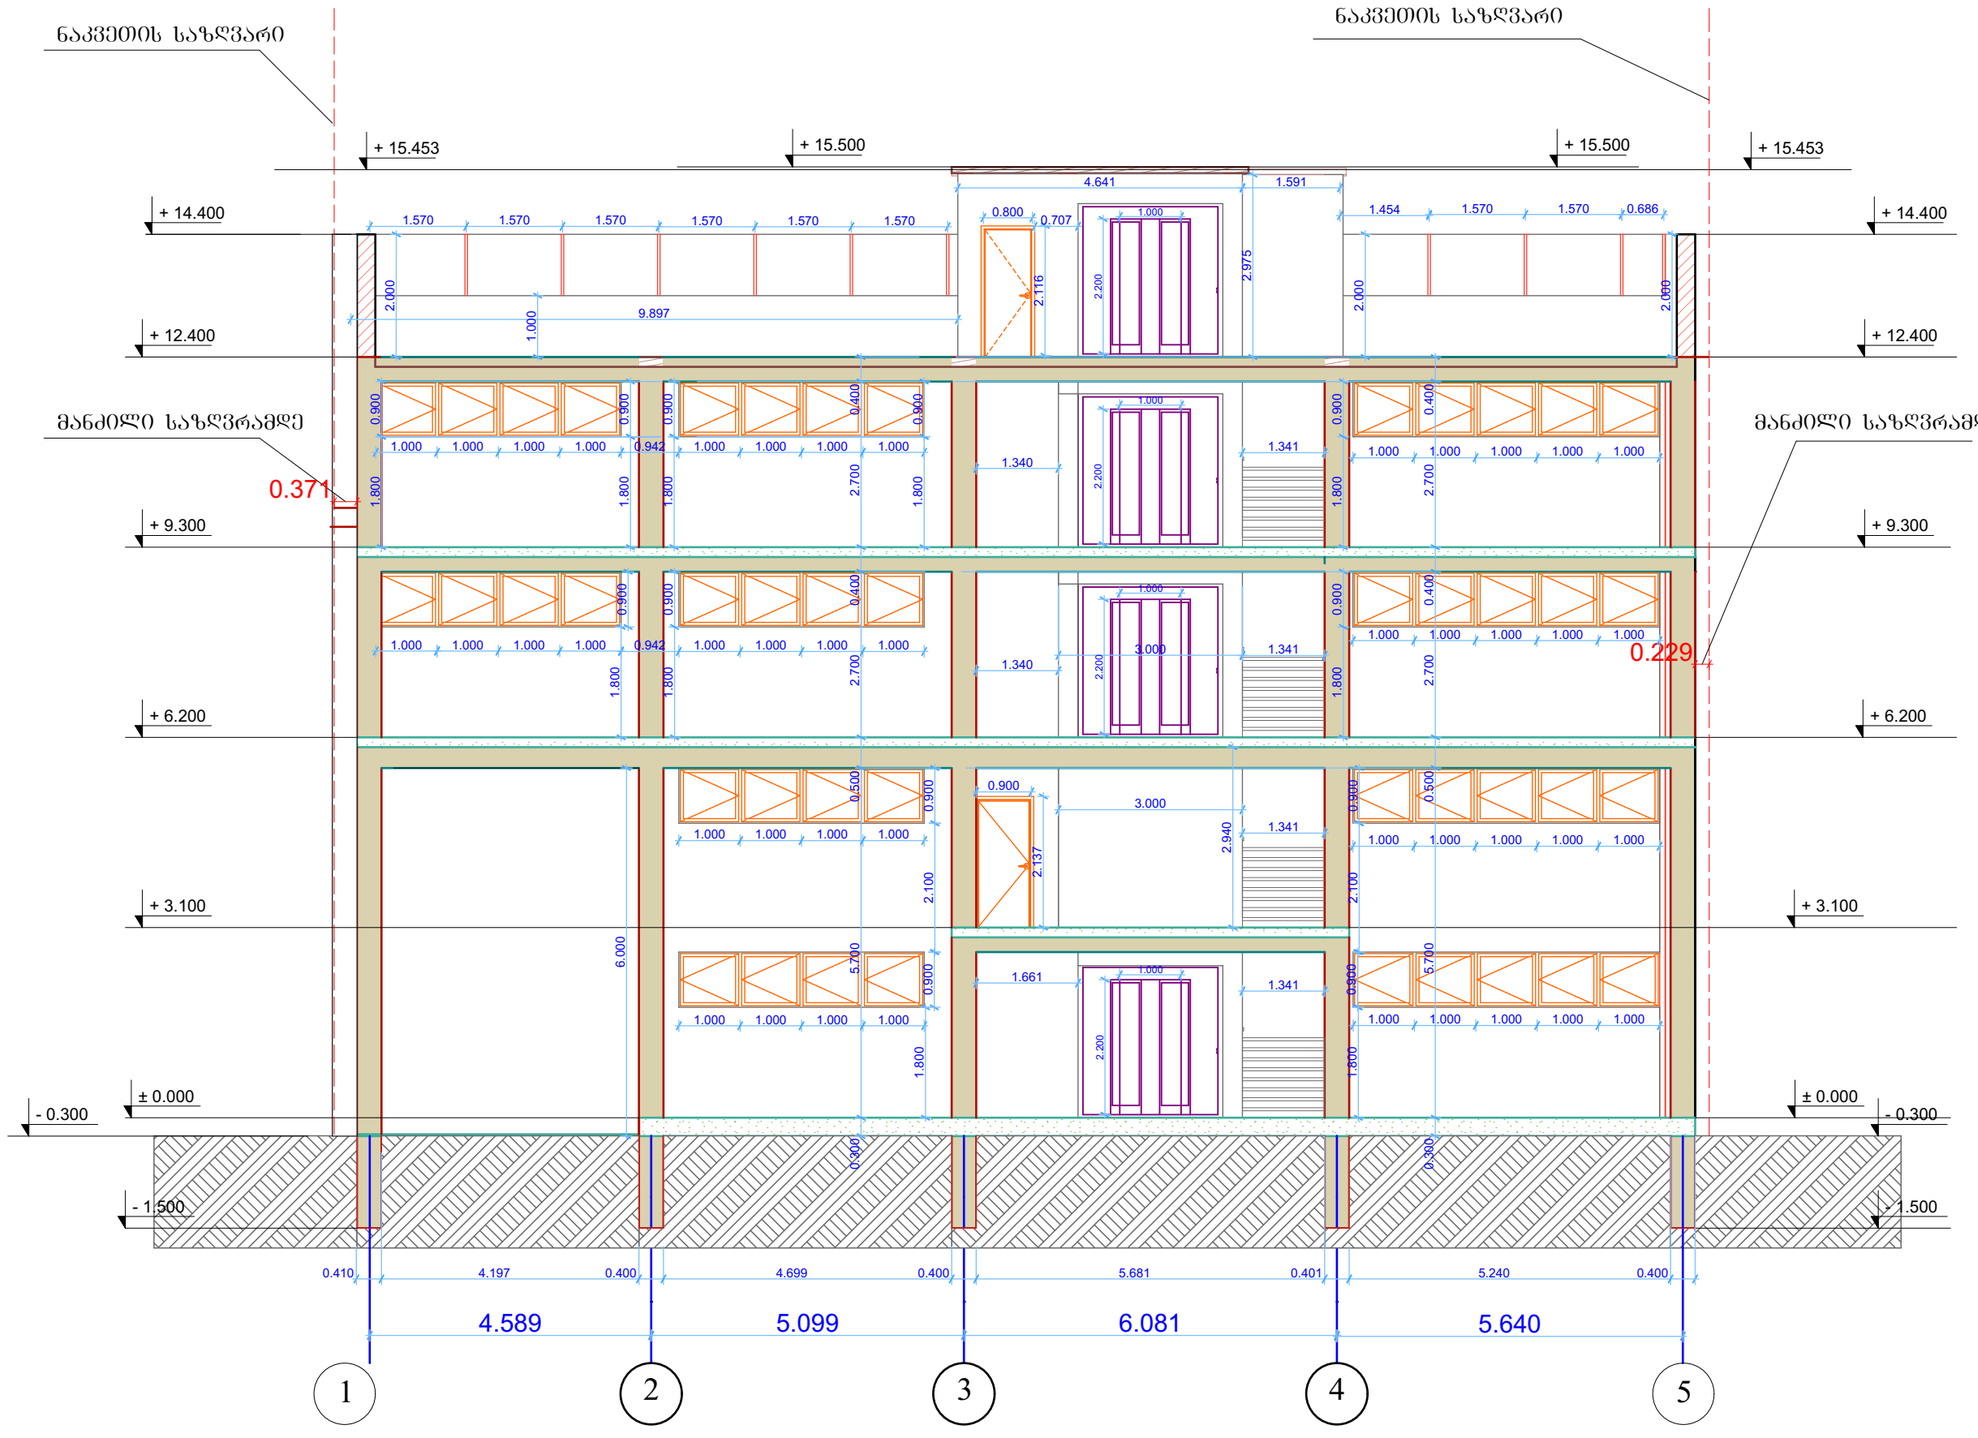

A-3 | თბილისი 2016წ.

პირობითი ნიშნები

- ღერძის ხაზი
- ±0.00 სართულის ნიშნული
- ჭრილის ხაზი
- +0.00 არქიტექტურული ნიშნული
- - ნაკვეთის საზღვარი
- - განაშენიანების რეგულირების ხაზი

შენიშვნები

2. ნახაზზე ზომები მოცემულია მილიმეტრებში

3. ნახაზის ყველა ცვლილება მშენებლობისას შეთანხმებული უნდა იყოს პროექტის ავტორთან

დამკვეთი: შ.პ.ს "SINA"	
შეთანხმებულია დამკვეთთან: შ.პ.ს "SINA"	

პროექტი

მისამართი:

ქ. თბილისი, სოფელი დიღომი
საკ.კოდ: 01.72.14.034.281

შ.პ.ს. „კირკიტაძე და კომპანია"

თანამდებობა	გვარი	ხელმოწერა
დირექტორი	რ.კირკიტაძე	
არქიტექტორი	ი. კვესელია	
დაამუშავა	ი. კვესელია	
დამკვეთი:	შ.პ.ს "SINA"	
მასშტაბი	1:100	ჭრილი 2
თარიღი		
სტადია	12.08.2016	1 - 8
საპროექტო		ფურცელი

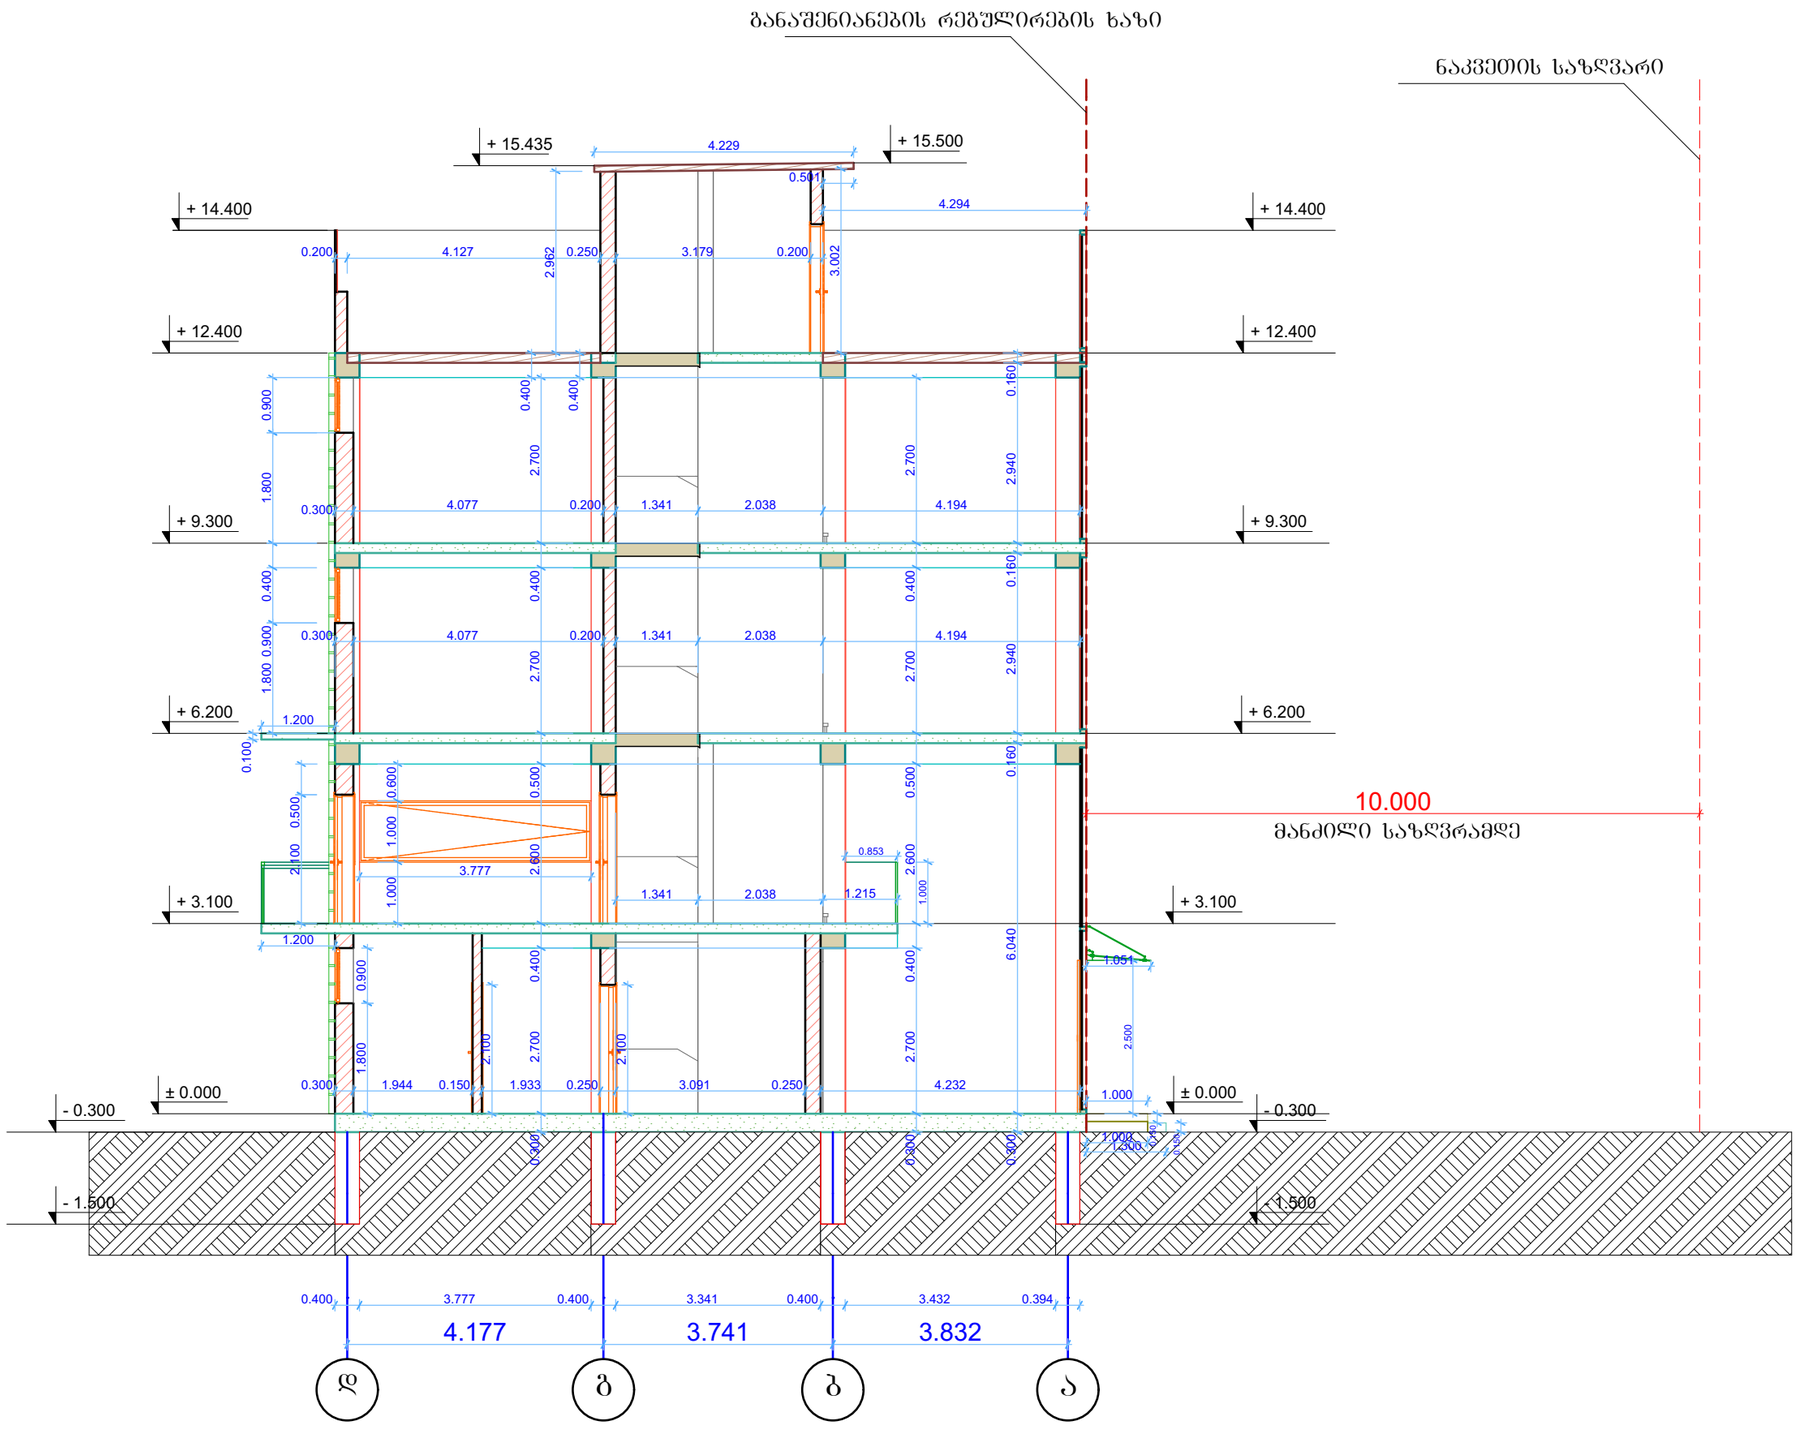

A-3 | თბილისი 2016წ.

პირობითი ნიშნები

- ღერძის ხაზი
- ±0.00 სართულის ნიშნული
- ჭრილის ხაზი
- +0.00 არქიტექტურული ნიშნული
- - - - - ნაკვეთის საზღვარი
- - - - - განაშენიანების რეგულირების ხაზი

შენიშვნები

2. ნახაზზე ზომები მოცემულია მილიმეტრებში

3. ნახაზის ყველა ცვლილება მშენებლობისას შეთანხმებული უნდა იყოს პროექტის ავტორთან

დამკვეთი: შ.პ.ს "SINA"	
შეთანხმებულია დამკვეთთან: შ.პ.ს "SINA"	

პროექტი

მისამართი:

ქ. თბილისი, სოფელი დიღომი
საკ.კოდ: 01.72.14.034.281

შ.პ.ს. „კირკიტაძე და კომპანია"

თანამდებობა	გვარი	ხელმოწერა
დირექტორი	რ.კირკიტაძე	
არქიტექტორი	ი. კუკელია	
დაამუშავა	ი. კუკელია	
დამკვეთი:	შ.პ.ს "SINA"	
მასშტაბი	1:100	ჭრილი 3
თარიღი	12.08.2016	
სტადია		1 - 9
საპროექტო		ფურცელი

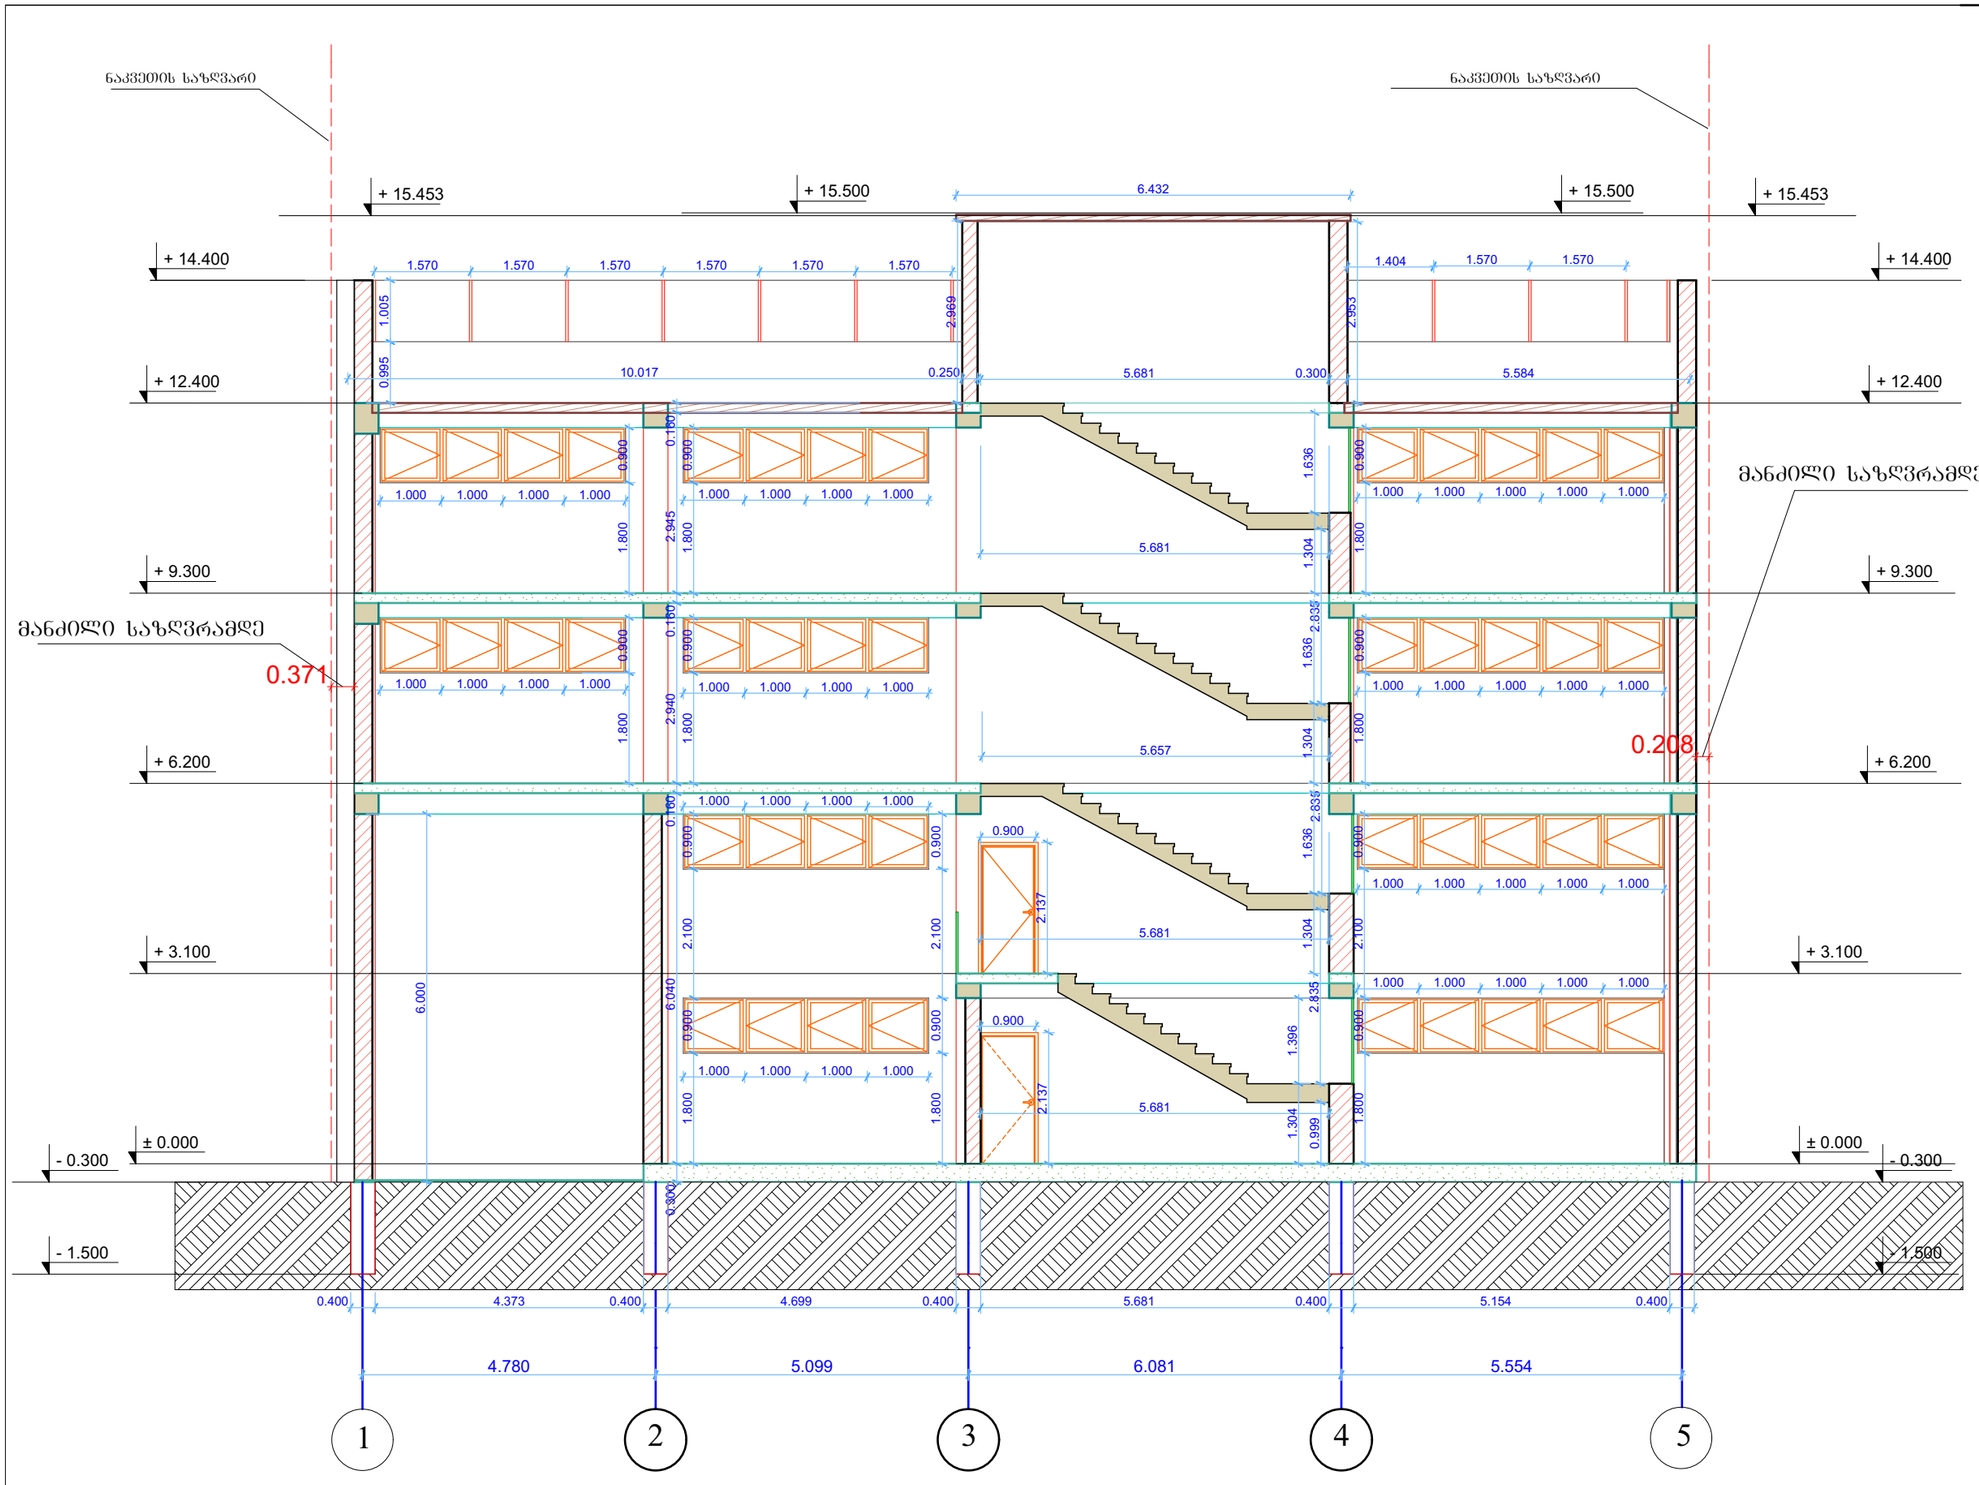

A-3 | თბილისი 2016წ.

პირობითი ნიშნები

- ღერძის ხაზი
- ±0.00 — სართულის ნიშნული
- ჭრილის ხაზი
- +0.00 — არქიტექტურული ნიშნული
- - ნაკვეთის საზღვარი
- - განაშენიანების რეგულირების ხაზი

შენიშვნები

2. ნახაზზე ზომები მოცემულია მილიმეტრებში

3. ნახაზის ყველა ცვლილება მშენებლობისას შეთანხმებული უნდა იყოს პროექტის ავტორთან

დამკვეთი: შ.პ.ს "SINA"	
შეთანხმებულია დამკვეთთან: შ.პ.ს "SINA"	

პროექტი

მისამართი:

ქ. თბილისი, სოფელი დიღომი
საკ.კოდ: 01.72.14.034.281

შ.პ.ს. „კირკიტაძე და კომპანია"

თანამდებობა	გვარი	ხელმოწერა
დირექტორი	რ.კირკიტაძე	
არქიტექტორი	ი. კვესელია	
დაამუშავა	ი. კვესელია	
დამკვეთი:	შ.პ.ს "SINA"	
მასშტაბი	1:100	ჭრილი 4
თარიღი	12.08.2016	
სტადია		1 - 10
საპროექტო		ფურცელი