სამხრეთის ხედი მ 1:100

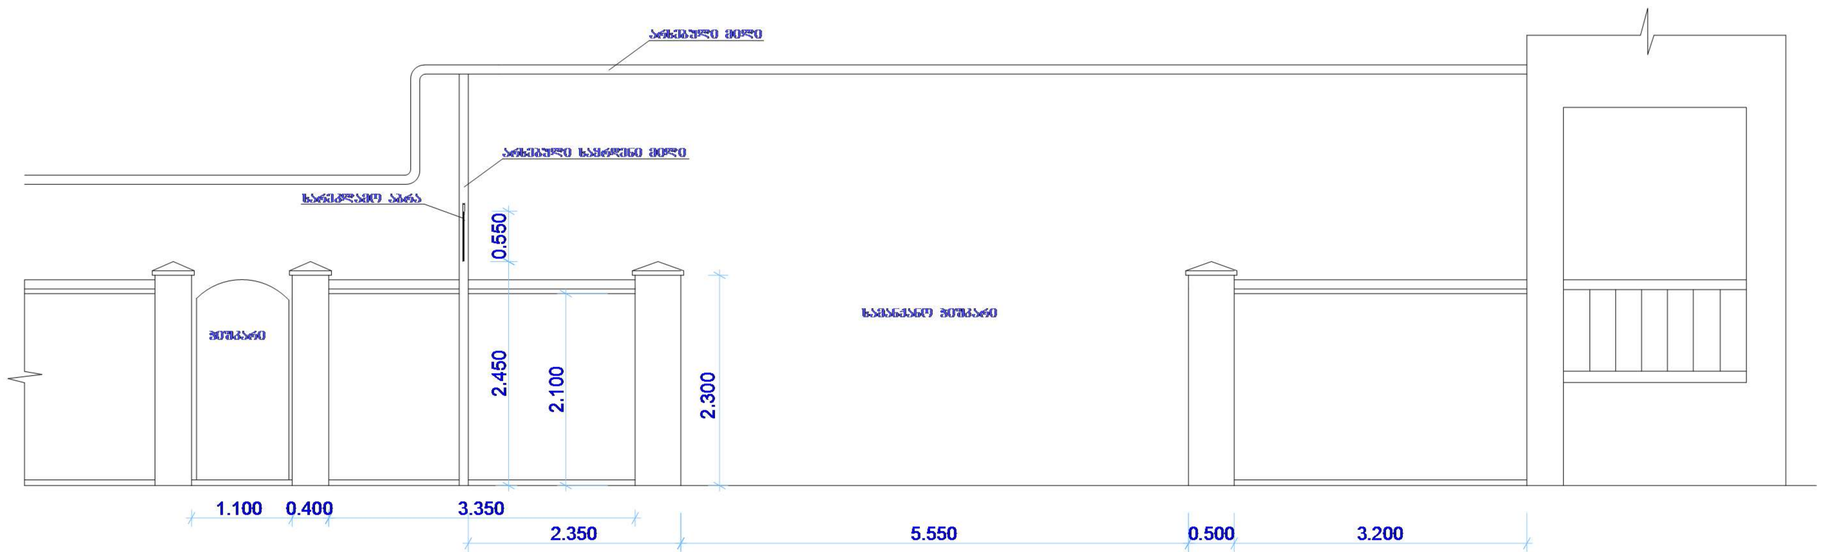

აღმოსავლეთის ხედი მ 1:100

