აღმოსავლეთის ხედი მ 1:100

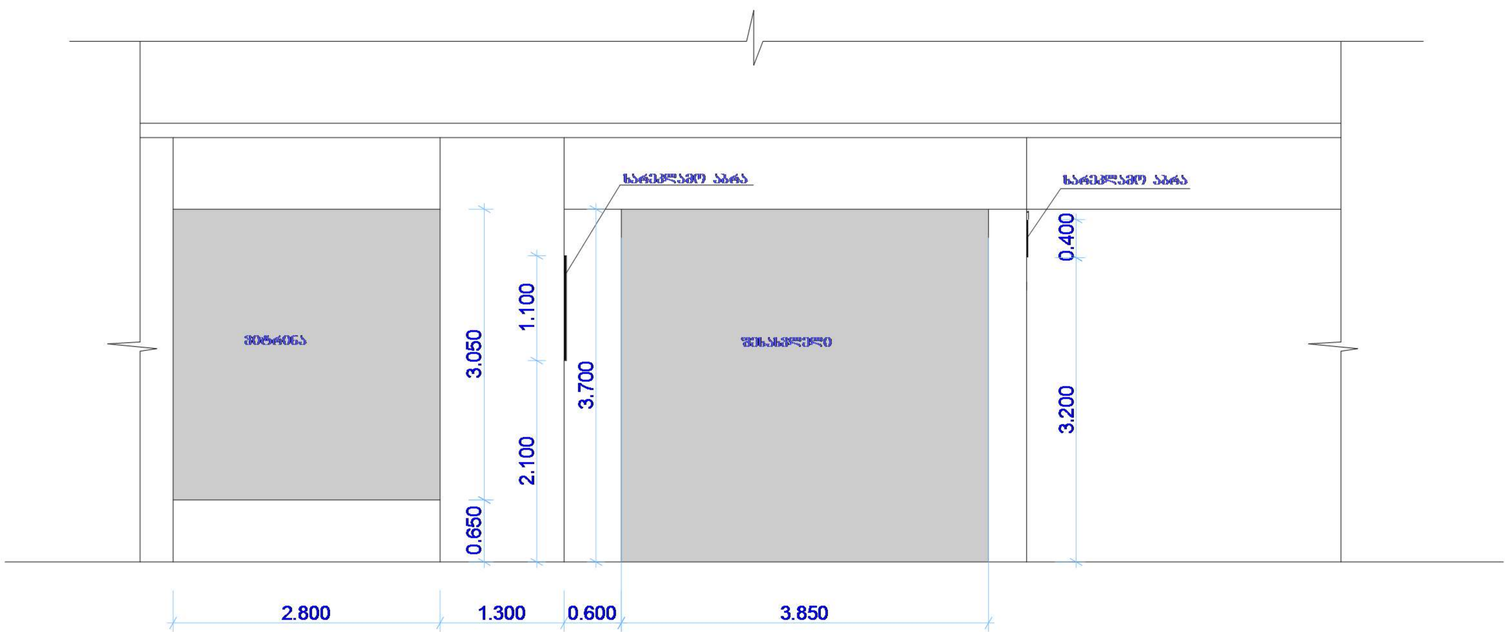

ჩრდილოეთის ხედი მ 1:100

