სარდაფის სართულის გეგმა.
მ. 1:100

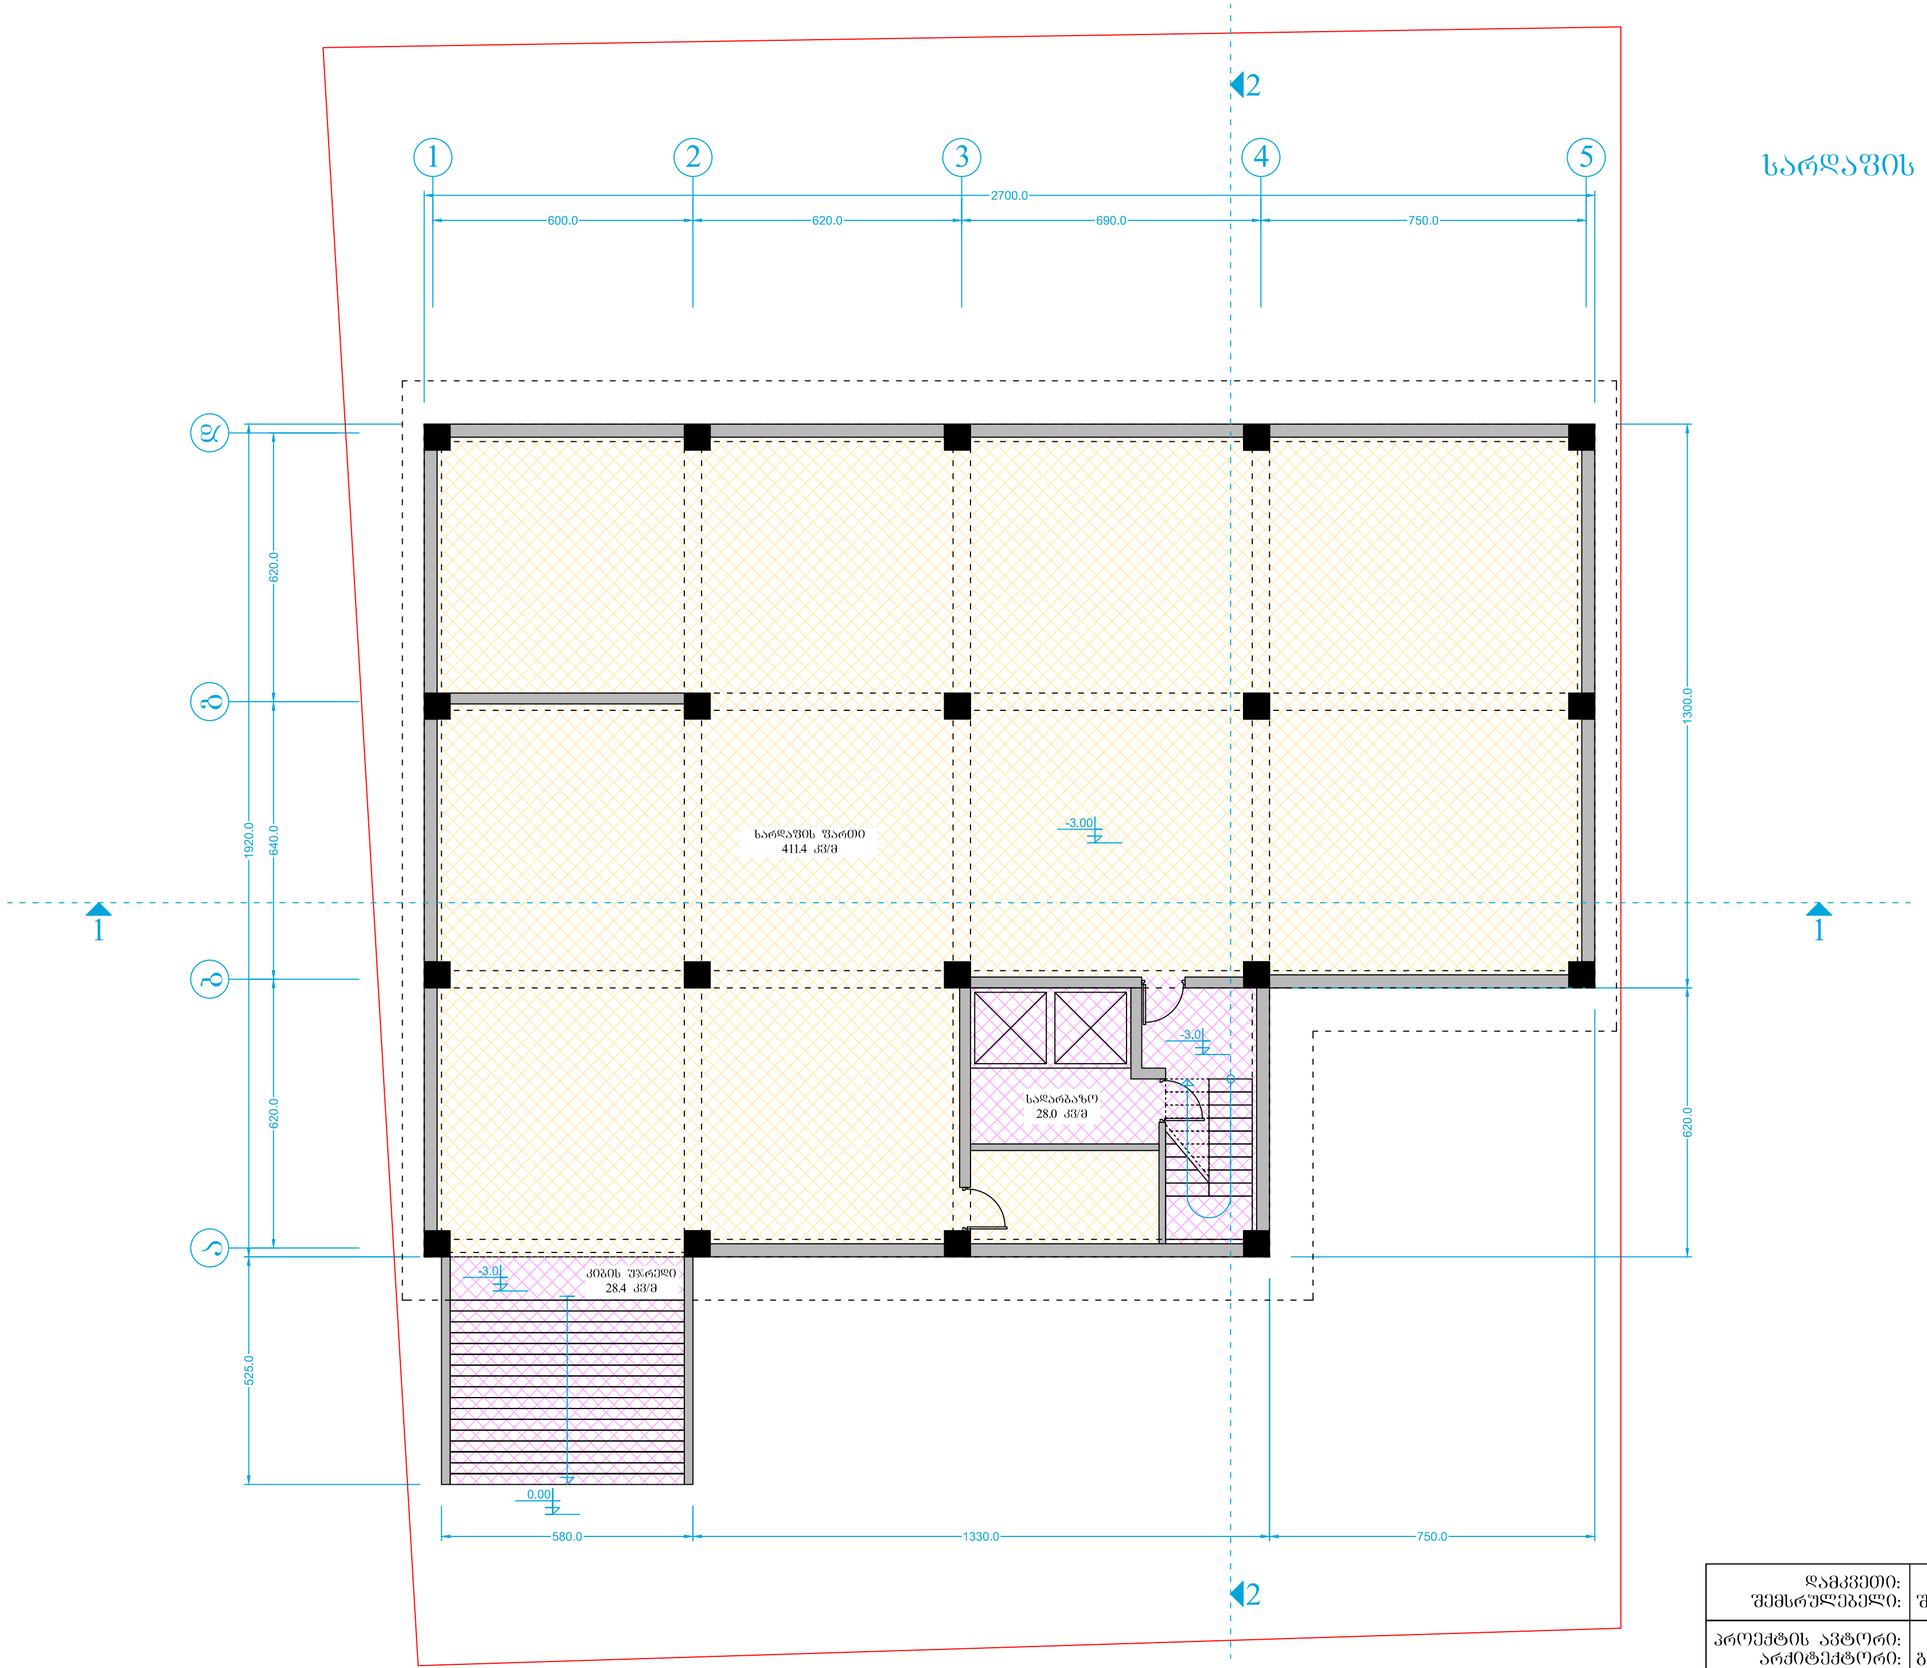

დამკვეთი: შემსრულებელი:	შპს "გიოკაპიტალი" ს/კ 406155841
პროექტის ავტორი: არქიტექტორი:	გიორგი ლოთიშვილი. პ/ნ 04001000787
მისამართი: ტელეფონი:	სესილია თაყაიშვილის 25. 593 22 20 33. 577 68 90 76.

ფორმატი A2

I სართულის გეგმა. ავტოსადგომები.

ავტომანქანების განლაგების სქემა. მ. 1:100

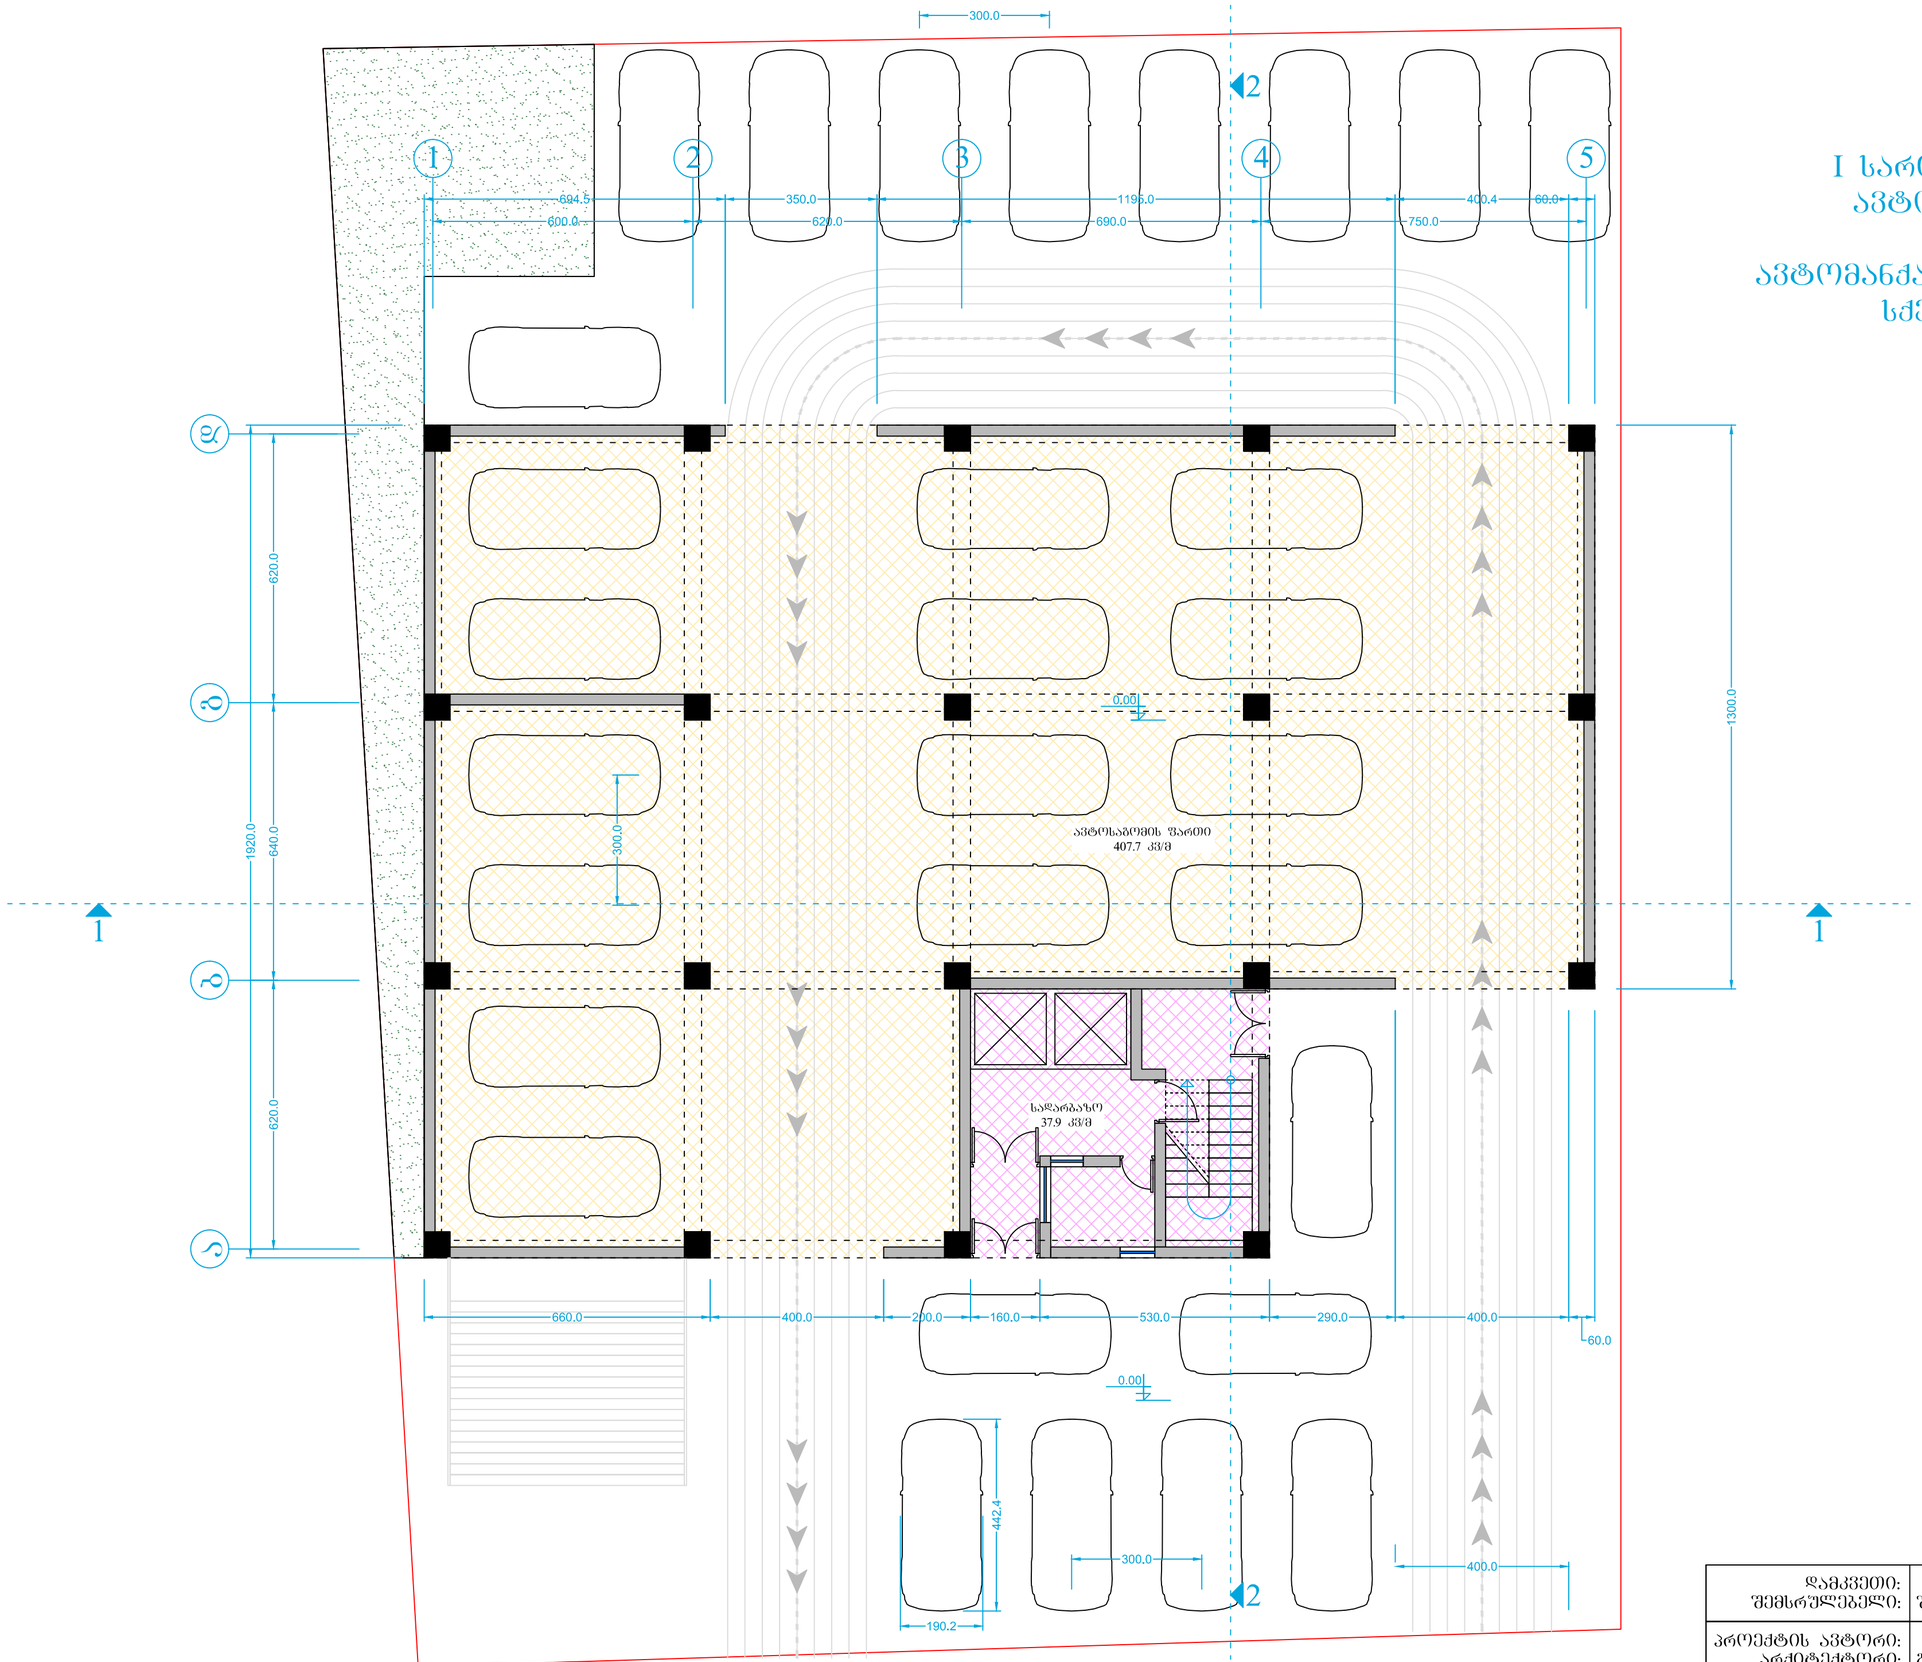

დამკვეთი: შემსრულებელი:	შპს "გიოკაპიტალი" ს/კ 406155841
პროექტის ავტორი: არქიტექტორი:	გიორგი ლოთიშვილი. პ/ნ 04001000787
მისამართი: ტელეფონი:	სესილია თაყაიშვილის 25. 593 22 20 33. 577 68 90 76.

ფორმატი A2

II სართულის გეგმა.
კომერციული ფართები.
მ. 1:100

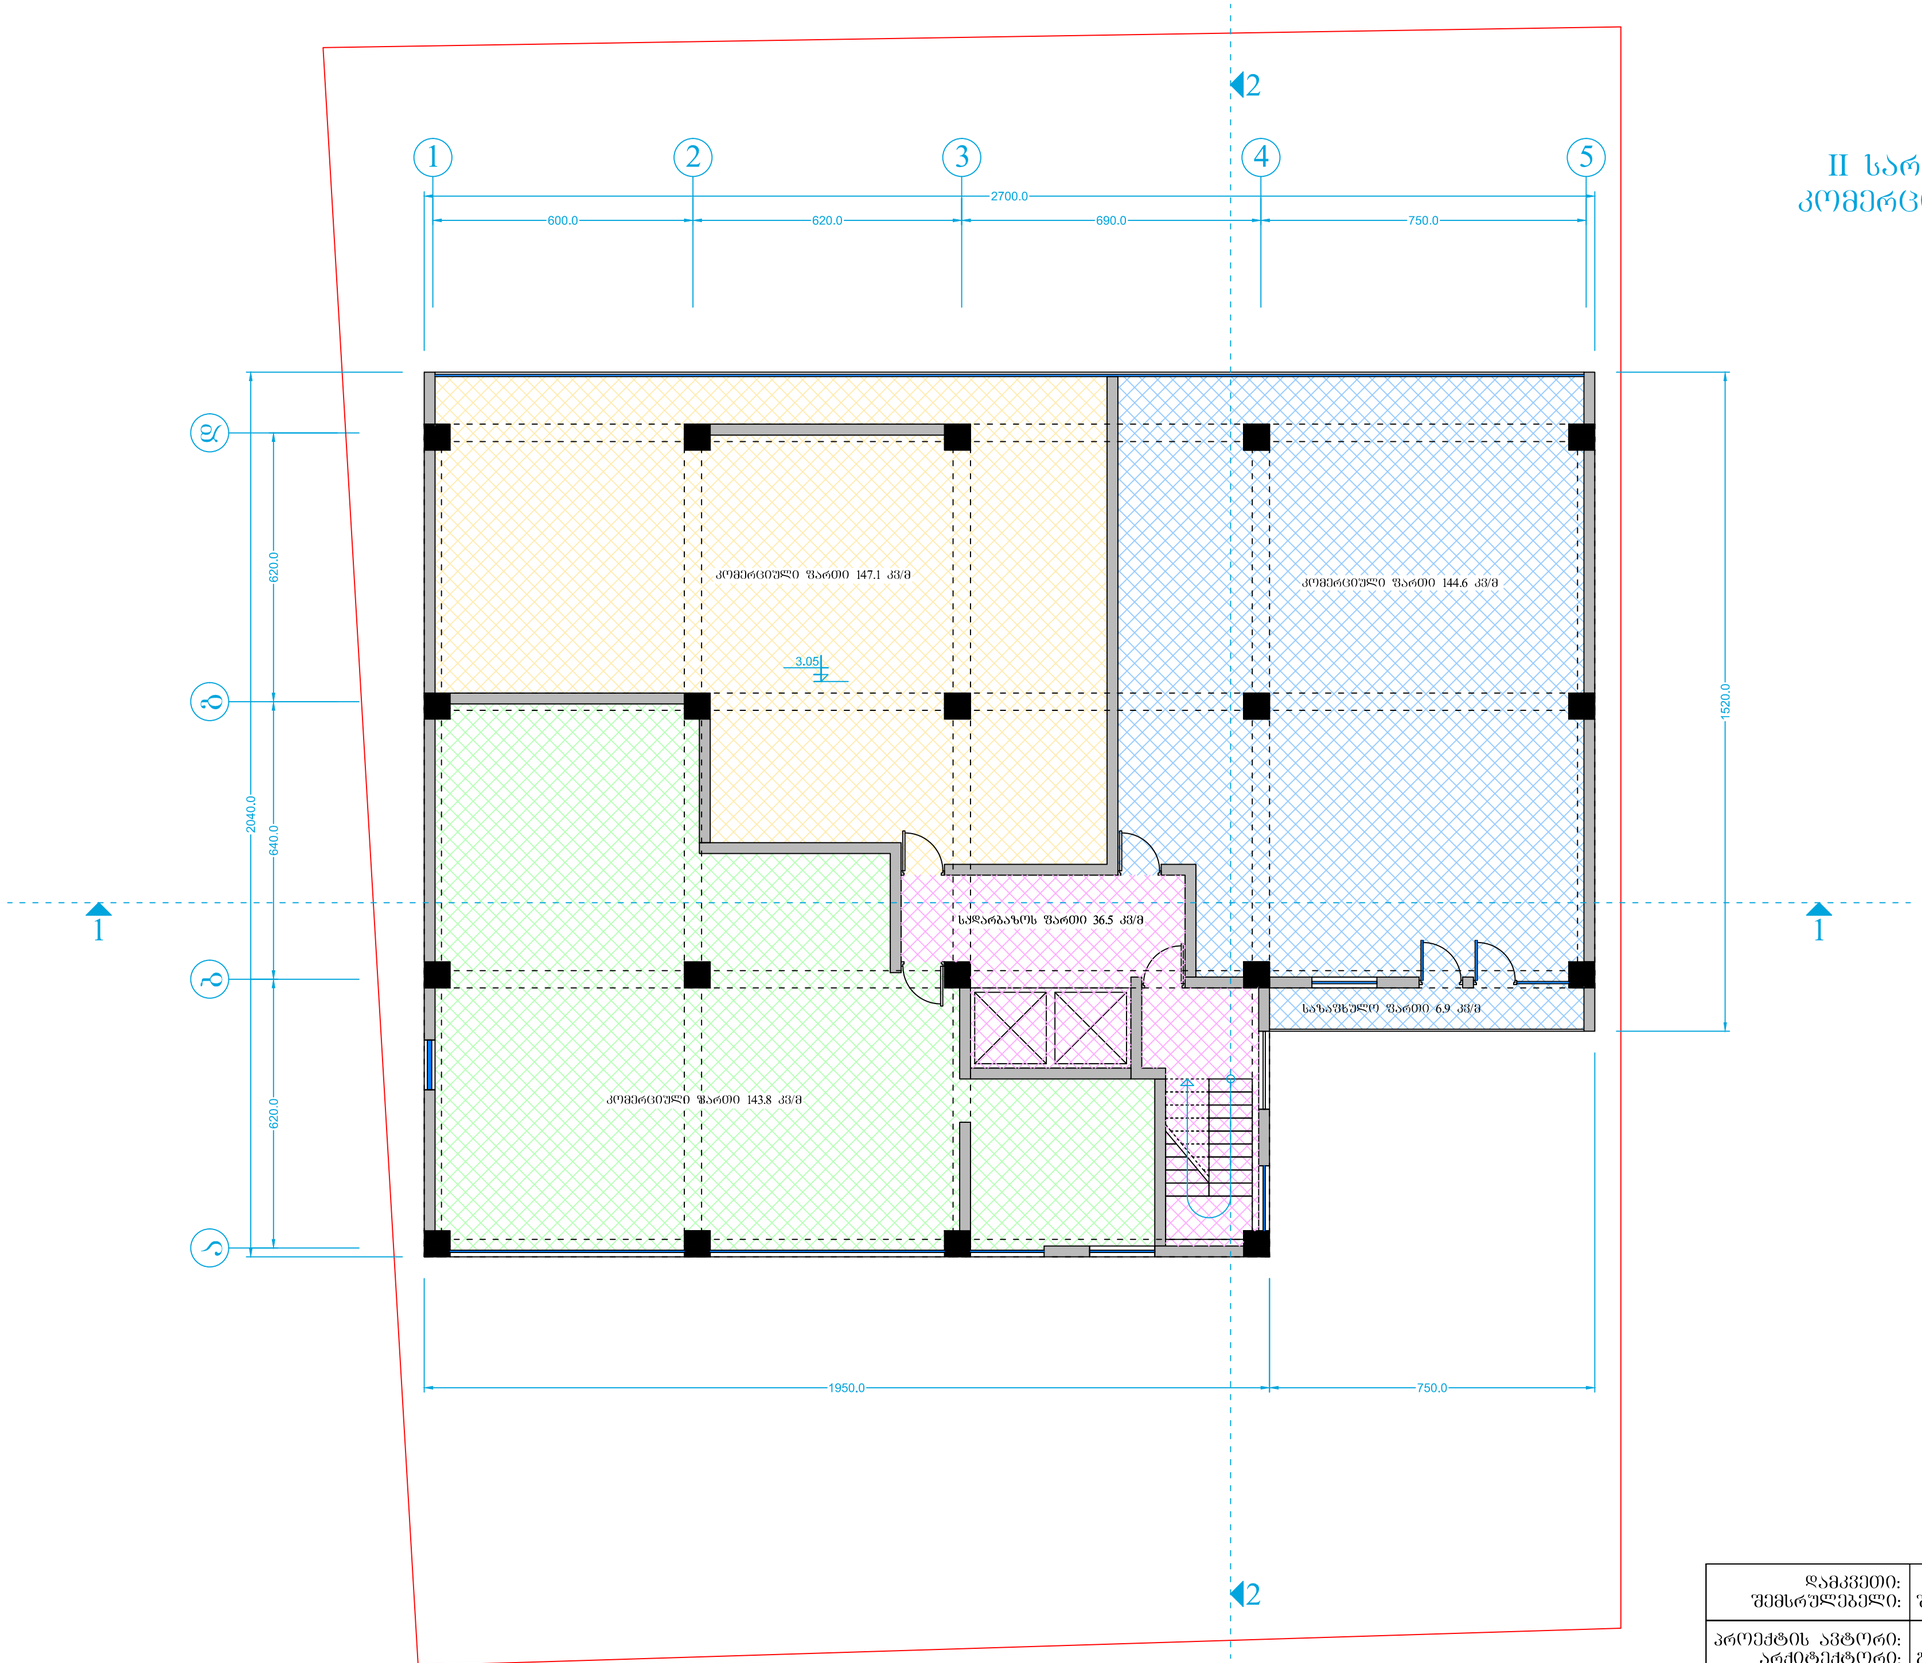

დამკვეთი: შემსრულებელი:	შპს "გიოკაპიტალი" ს/კ 406155841
პროექტის ავტორი: არქიტექტორი:	გიორგი ლოთიშვილი. პ/ნ 04001000787
მისამართი: ტელეფონი:	ხესილია თაქაიშვილის 25. 593 22 20 33. 577 68 90 76.

ფორმატი A2

III სართულის გეგმა.
საცხოვრებელი ფართები.
მ. 1:100

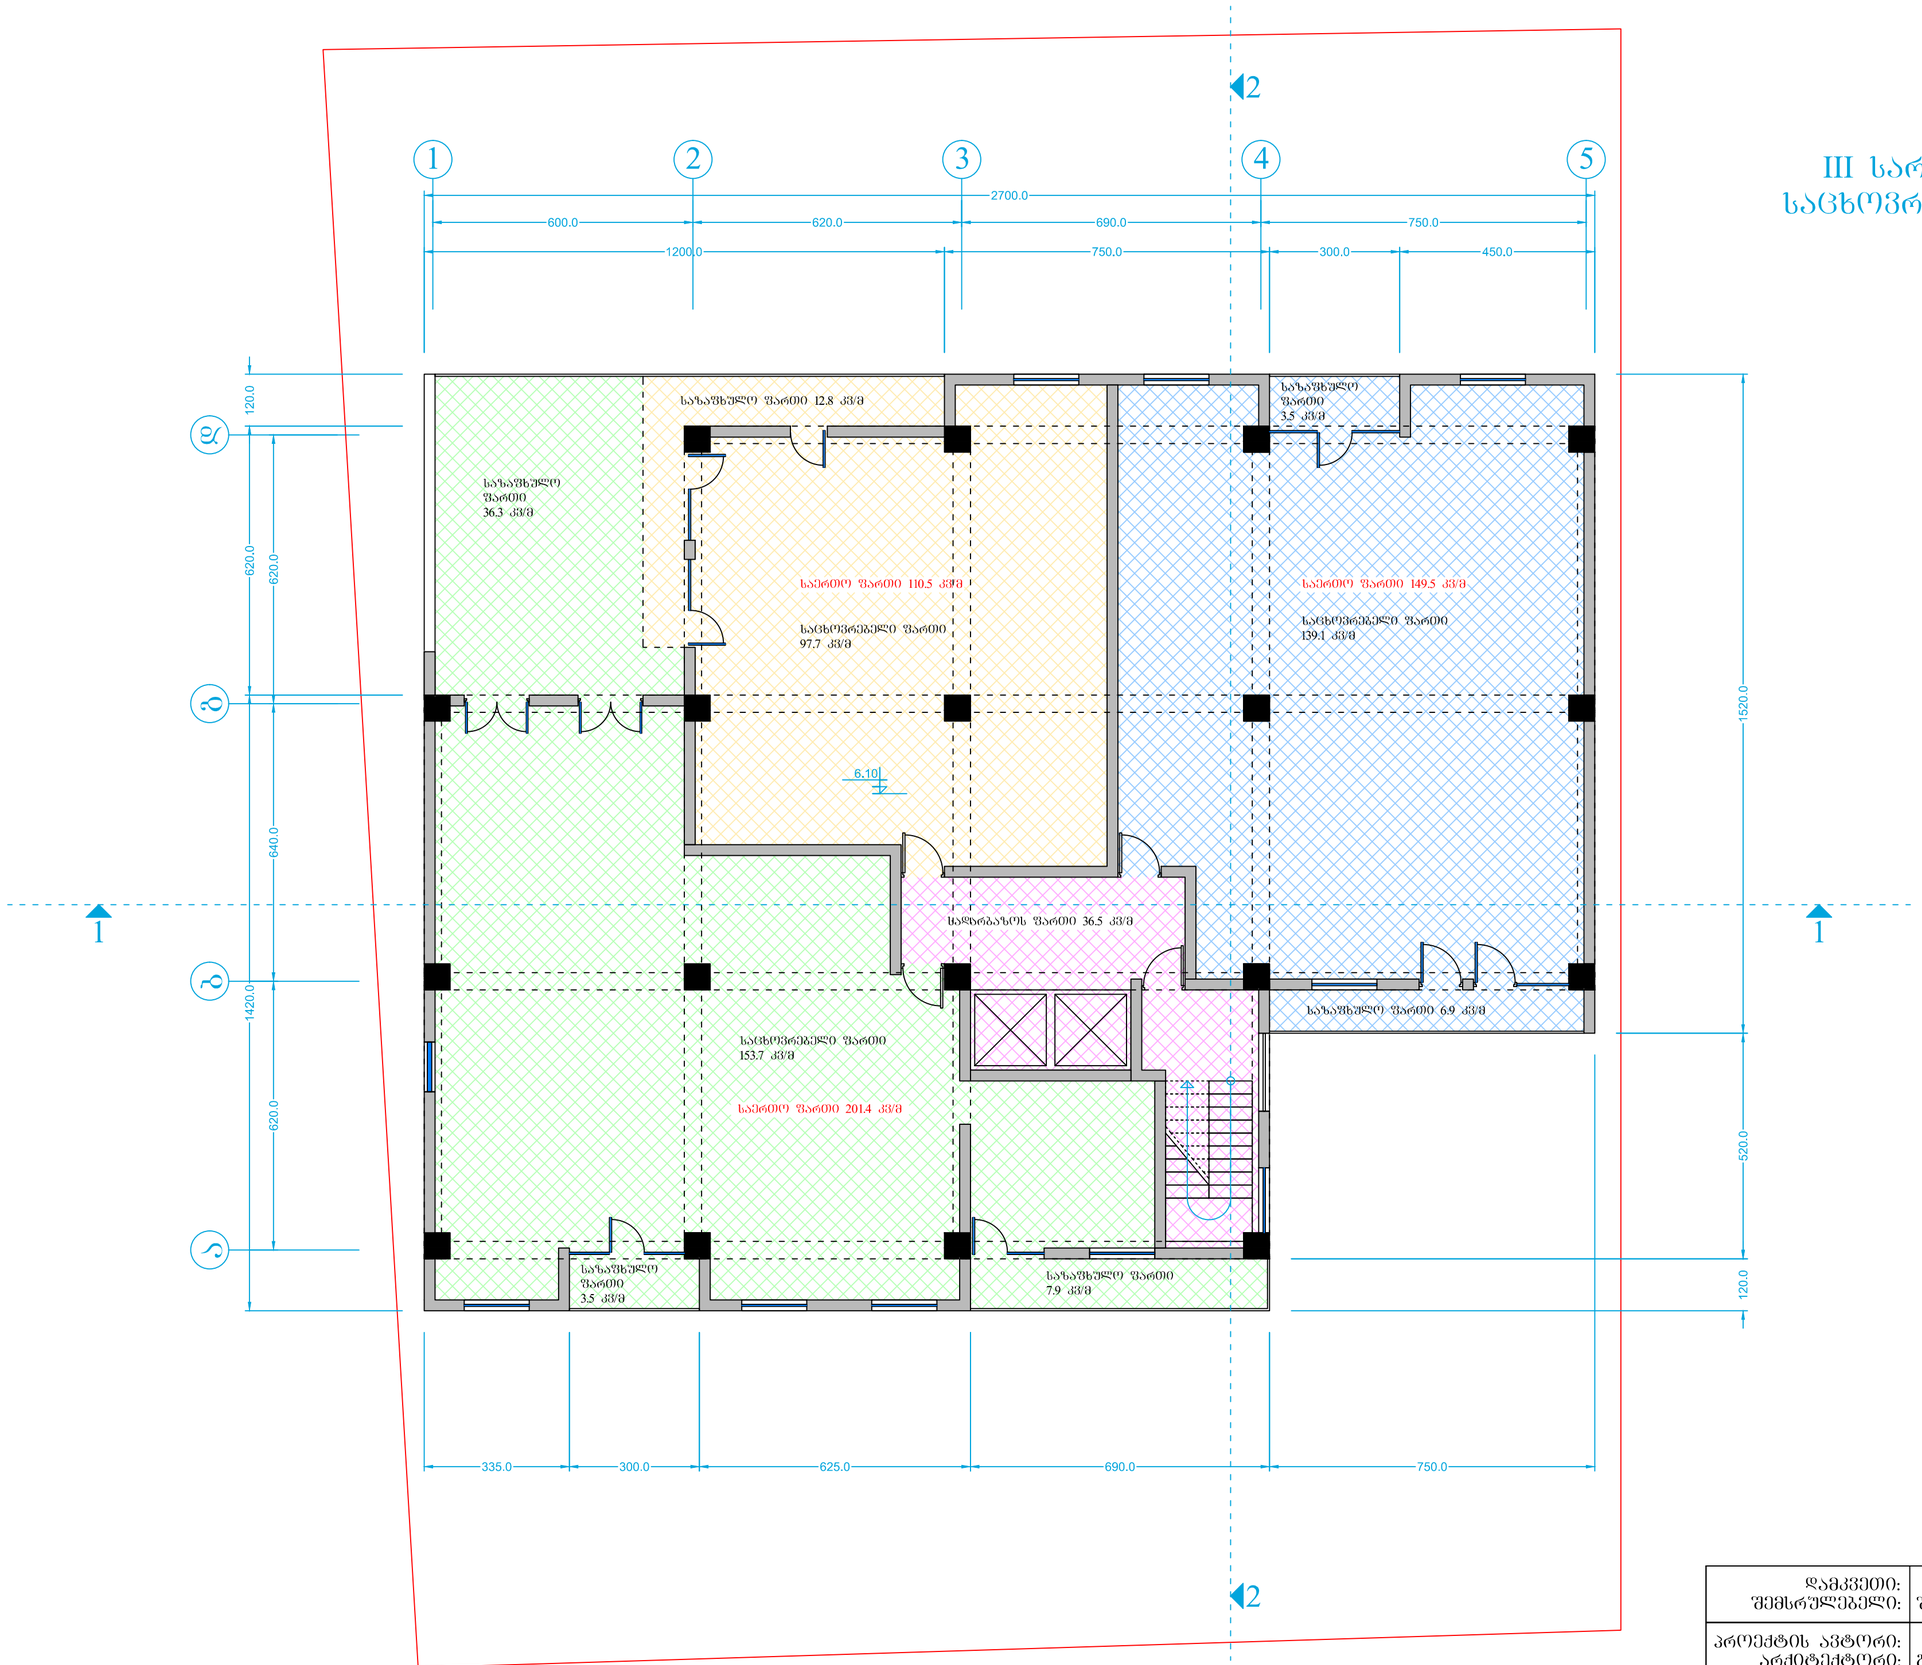

დამკვეთი: შემსრულებელი:	შპს "გიოკაპიტალი" ს/კ 406155841
პროექტის ავტორი: არქიტექტორი:	გიორგი ლოთიშვილი. პ/ნ 04001000787
მისამართი: ტელეფონი:	ხესილია თაქაიშვილის 25. 593 22 20 33. 577 68 90 76.

ფორმატი A2

IV V სართულების გეგმა.

საცხოვრებელი ფართები.
მ. 1:100

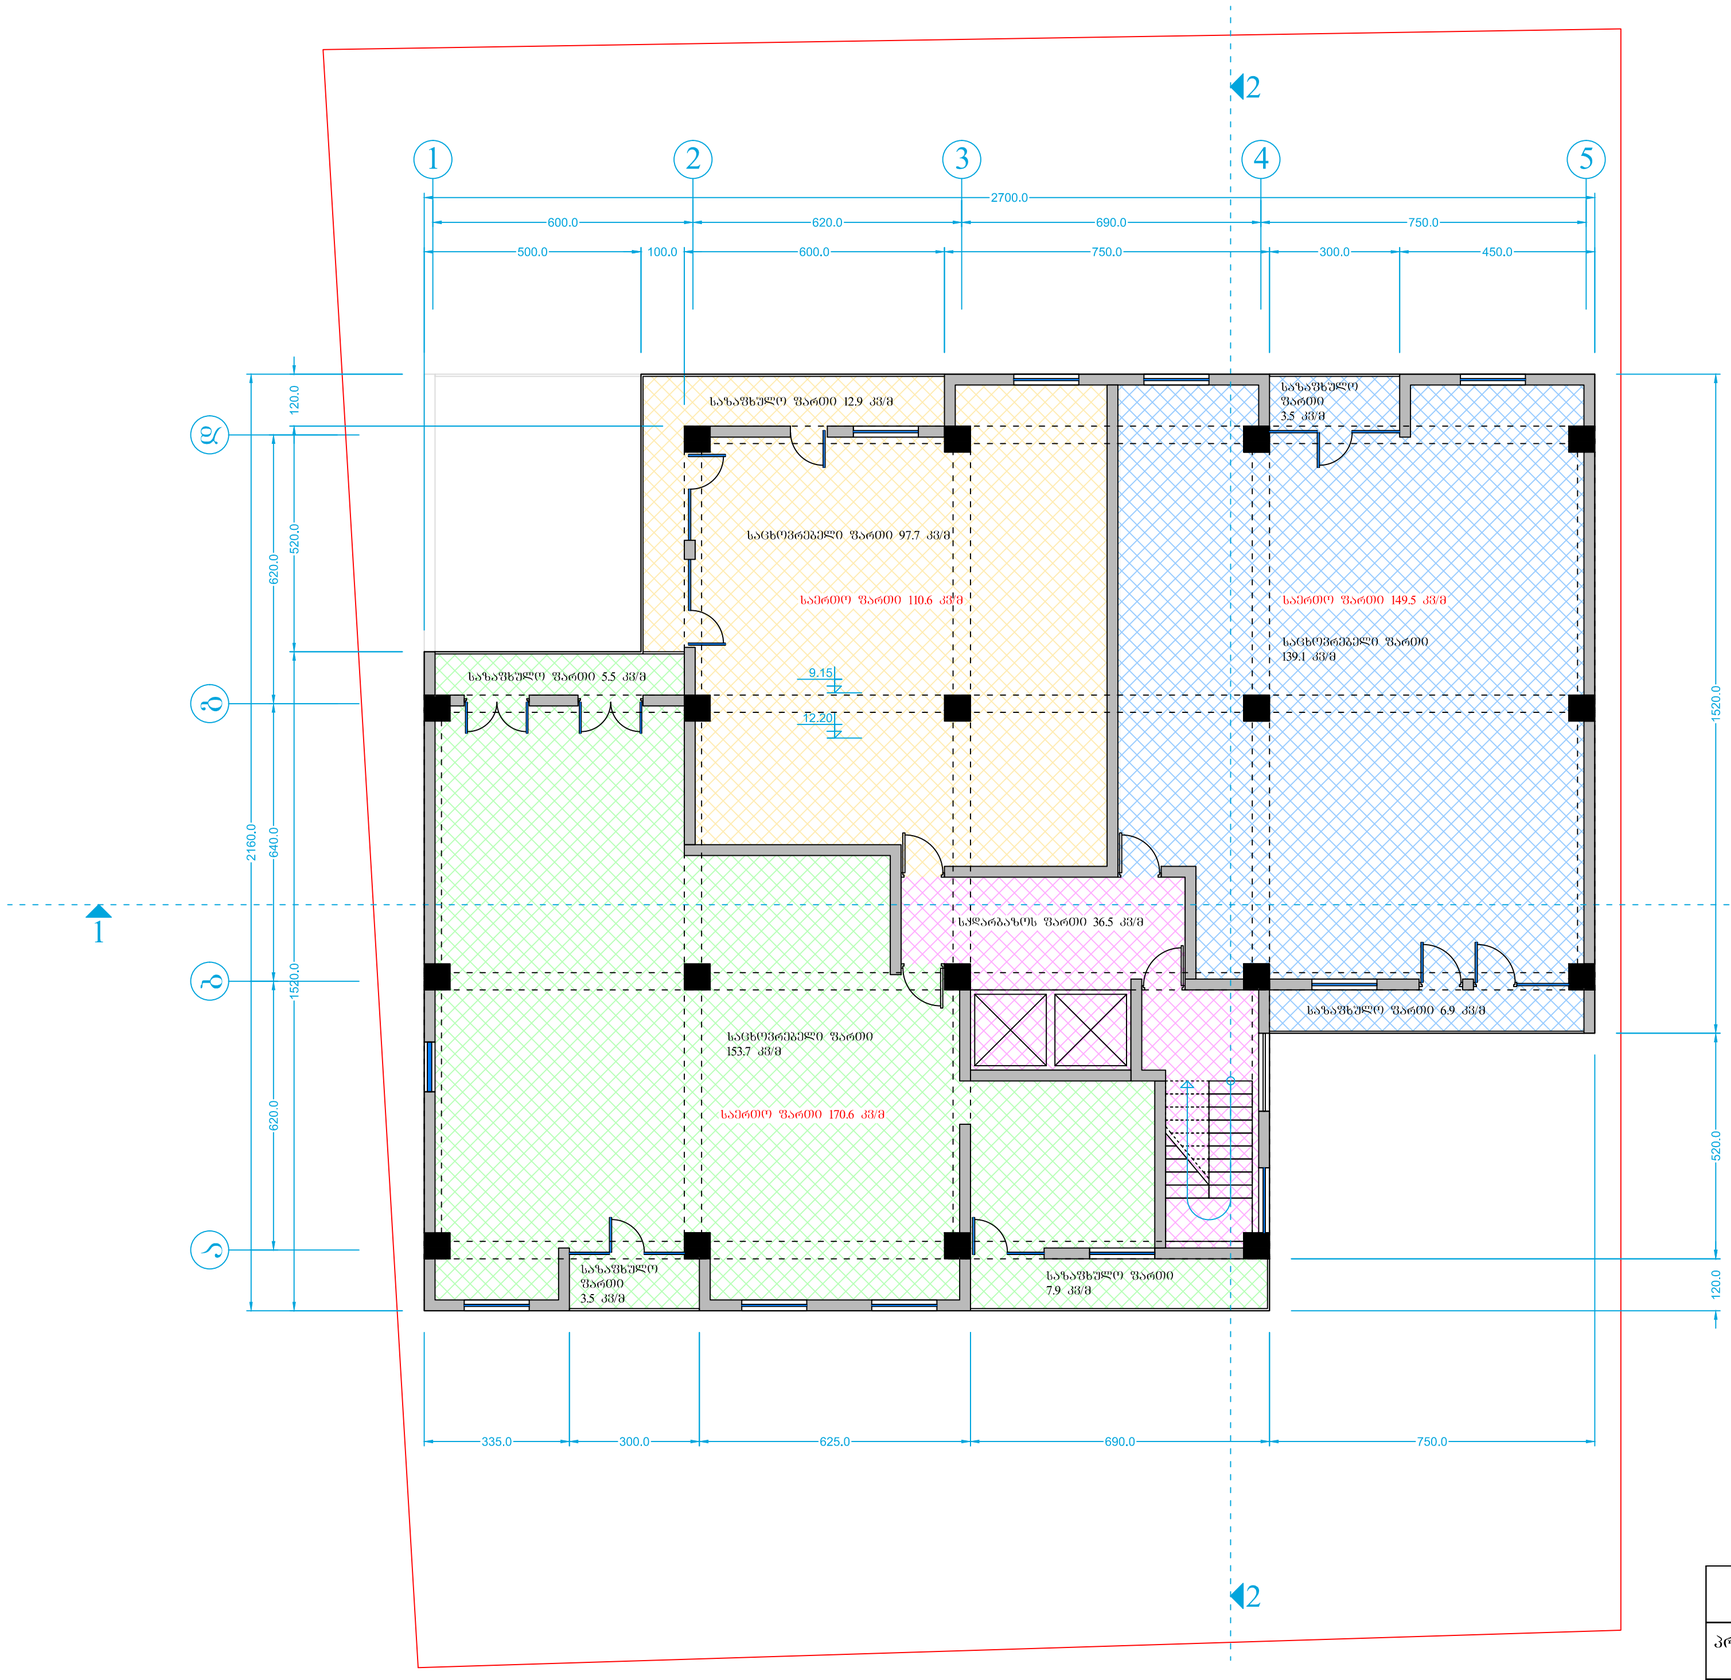

დამკვეთი: შემსრულებელი:	შპს "გიორკაპიტალი" ს/კ 406155841
პროექტის ავტორი: არქიტექტორი:	გიორგი ლორთქიფანიძე. პ/ნ 04001000787
მისამართი: ტელეფონი:	ხესილია თაყაიშვილის 25. 593 22 20 33. 577 68 90 76.

ფორმატი A2

VI VII VIII IX
სართულების გეგმა.

საცხოვრებელი ფართები.
მ. 1:100

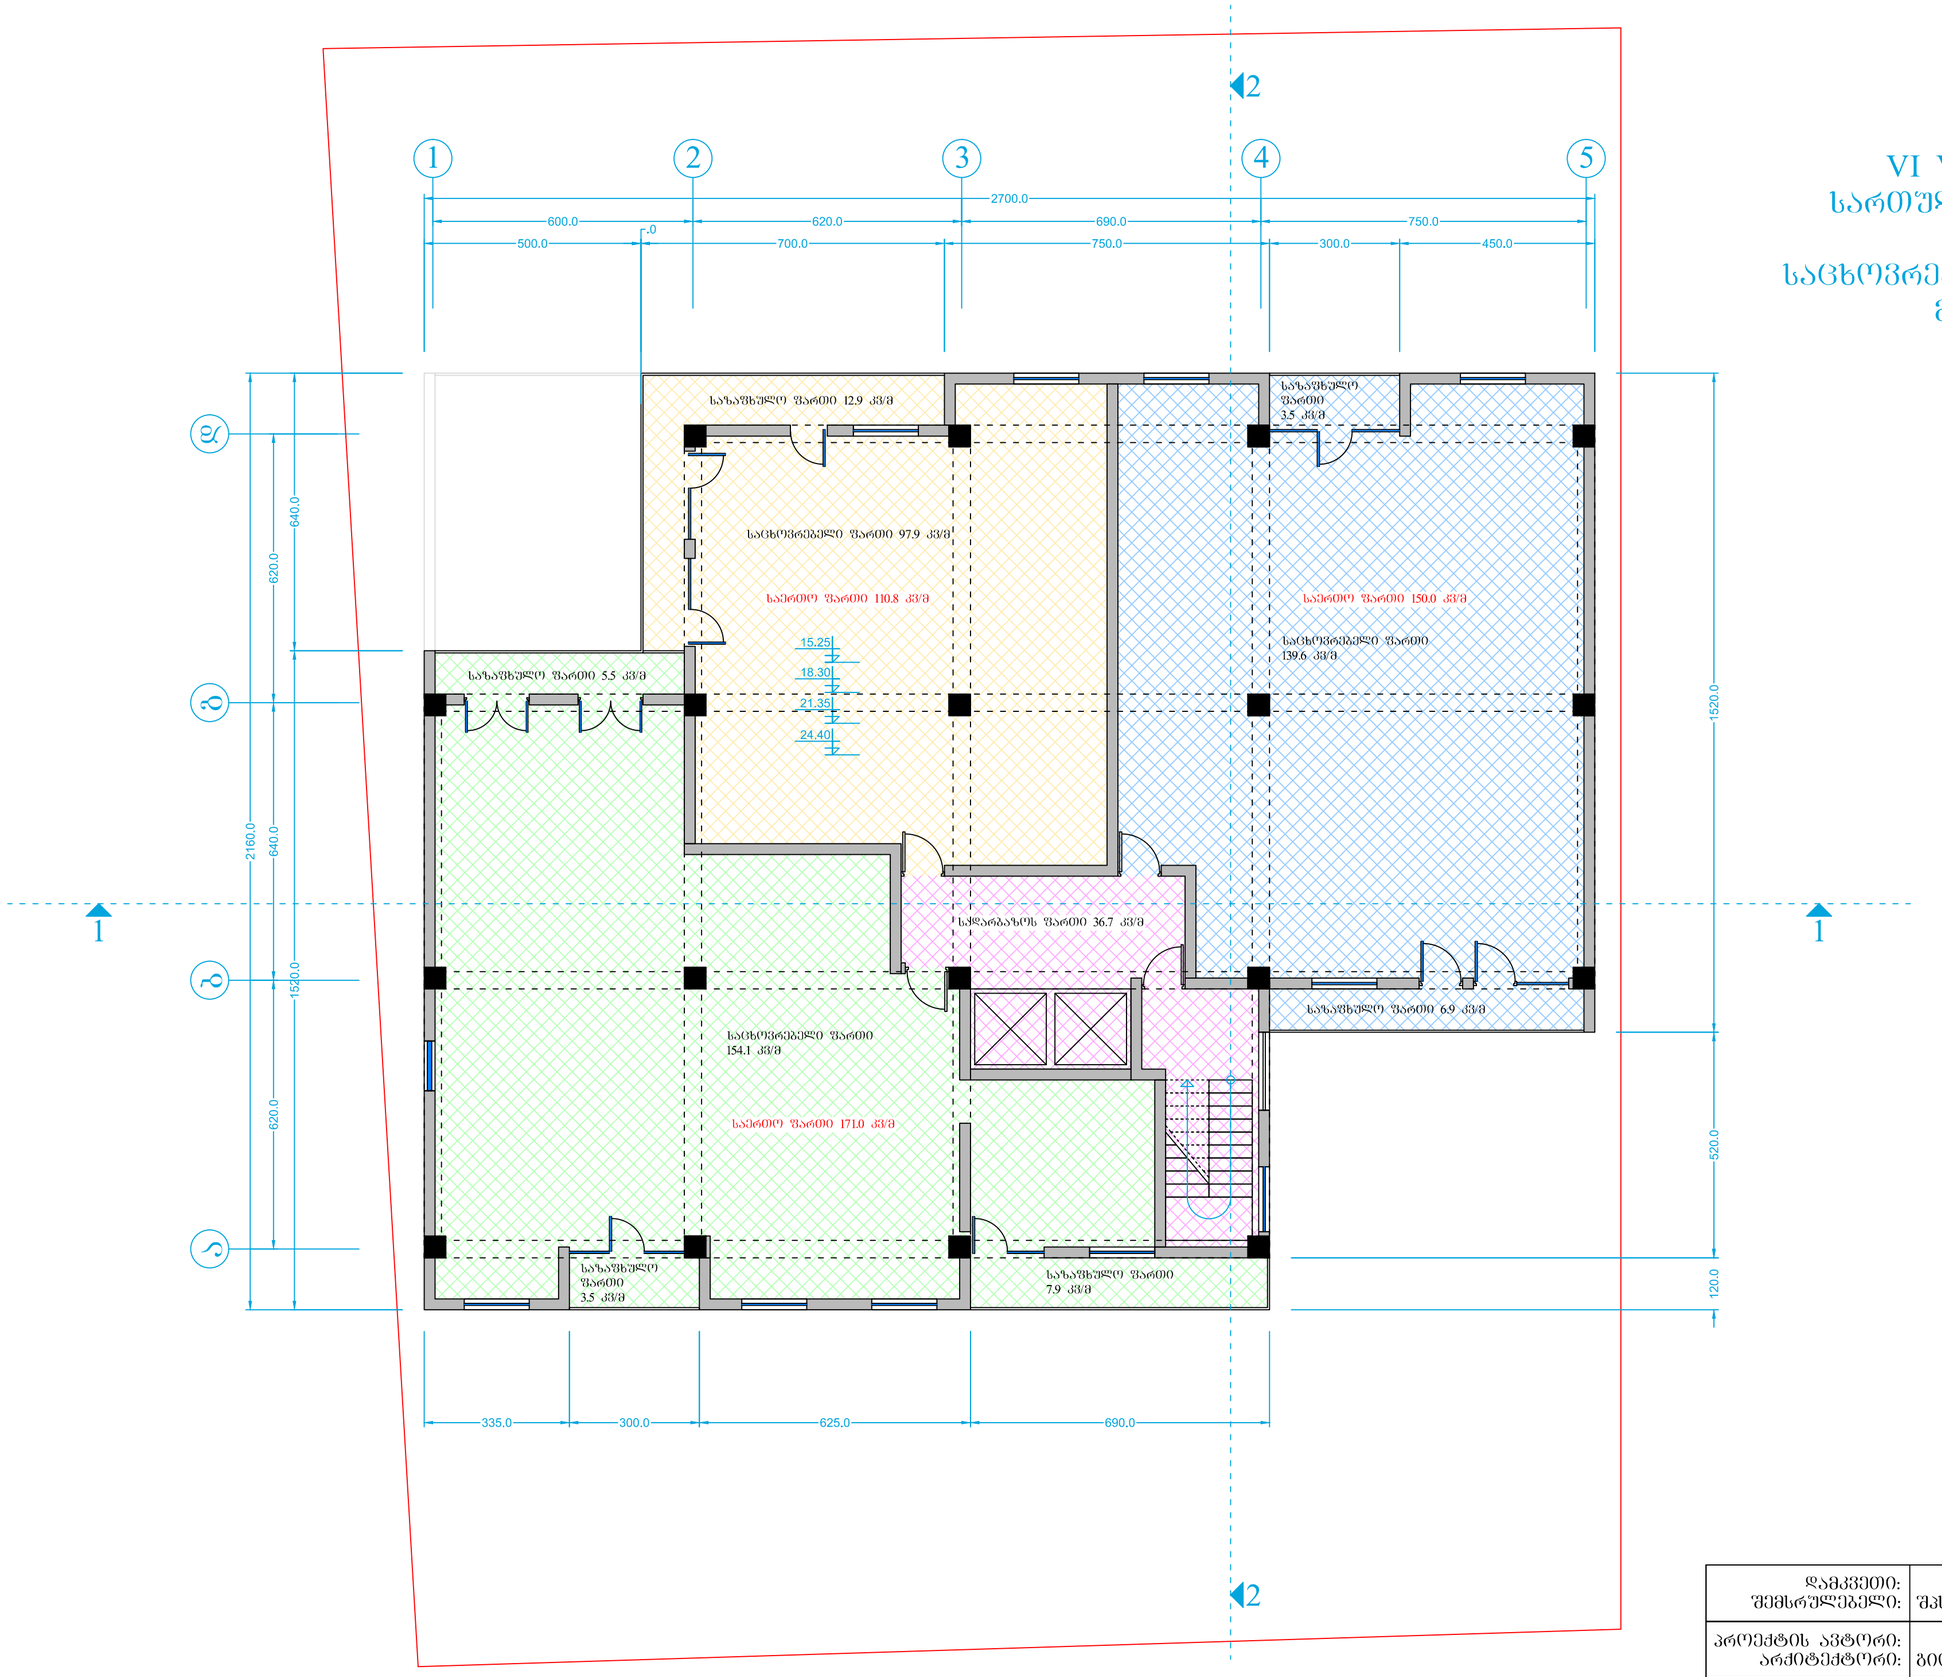

დამკვეთი: შემსრულებელი:	 შპს "გიოკაპიტალი" ს/კ 406155841
პროექტის ავტორი: არქიტექტორი:	 გიორგი ლოთიშვილი. პ/ნ 04001000787
მისამართი: ტელეფონი:	სესილია თაყაიშვილის 25. 593 22 20 33. 577 68 90 76.

ფორმატი A2

X სართულის გეგმა.

საცხოვრებელი ფართები.
მ. 1:100

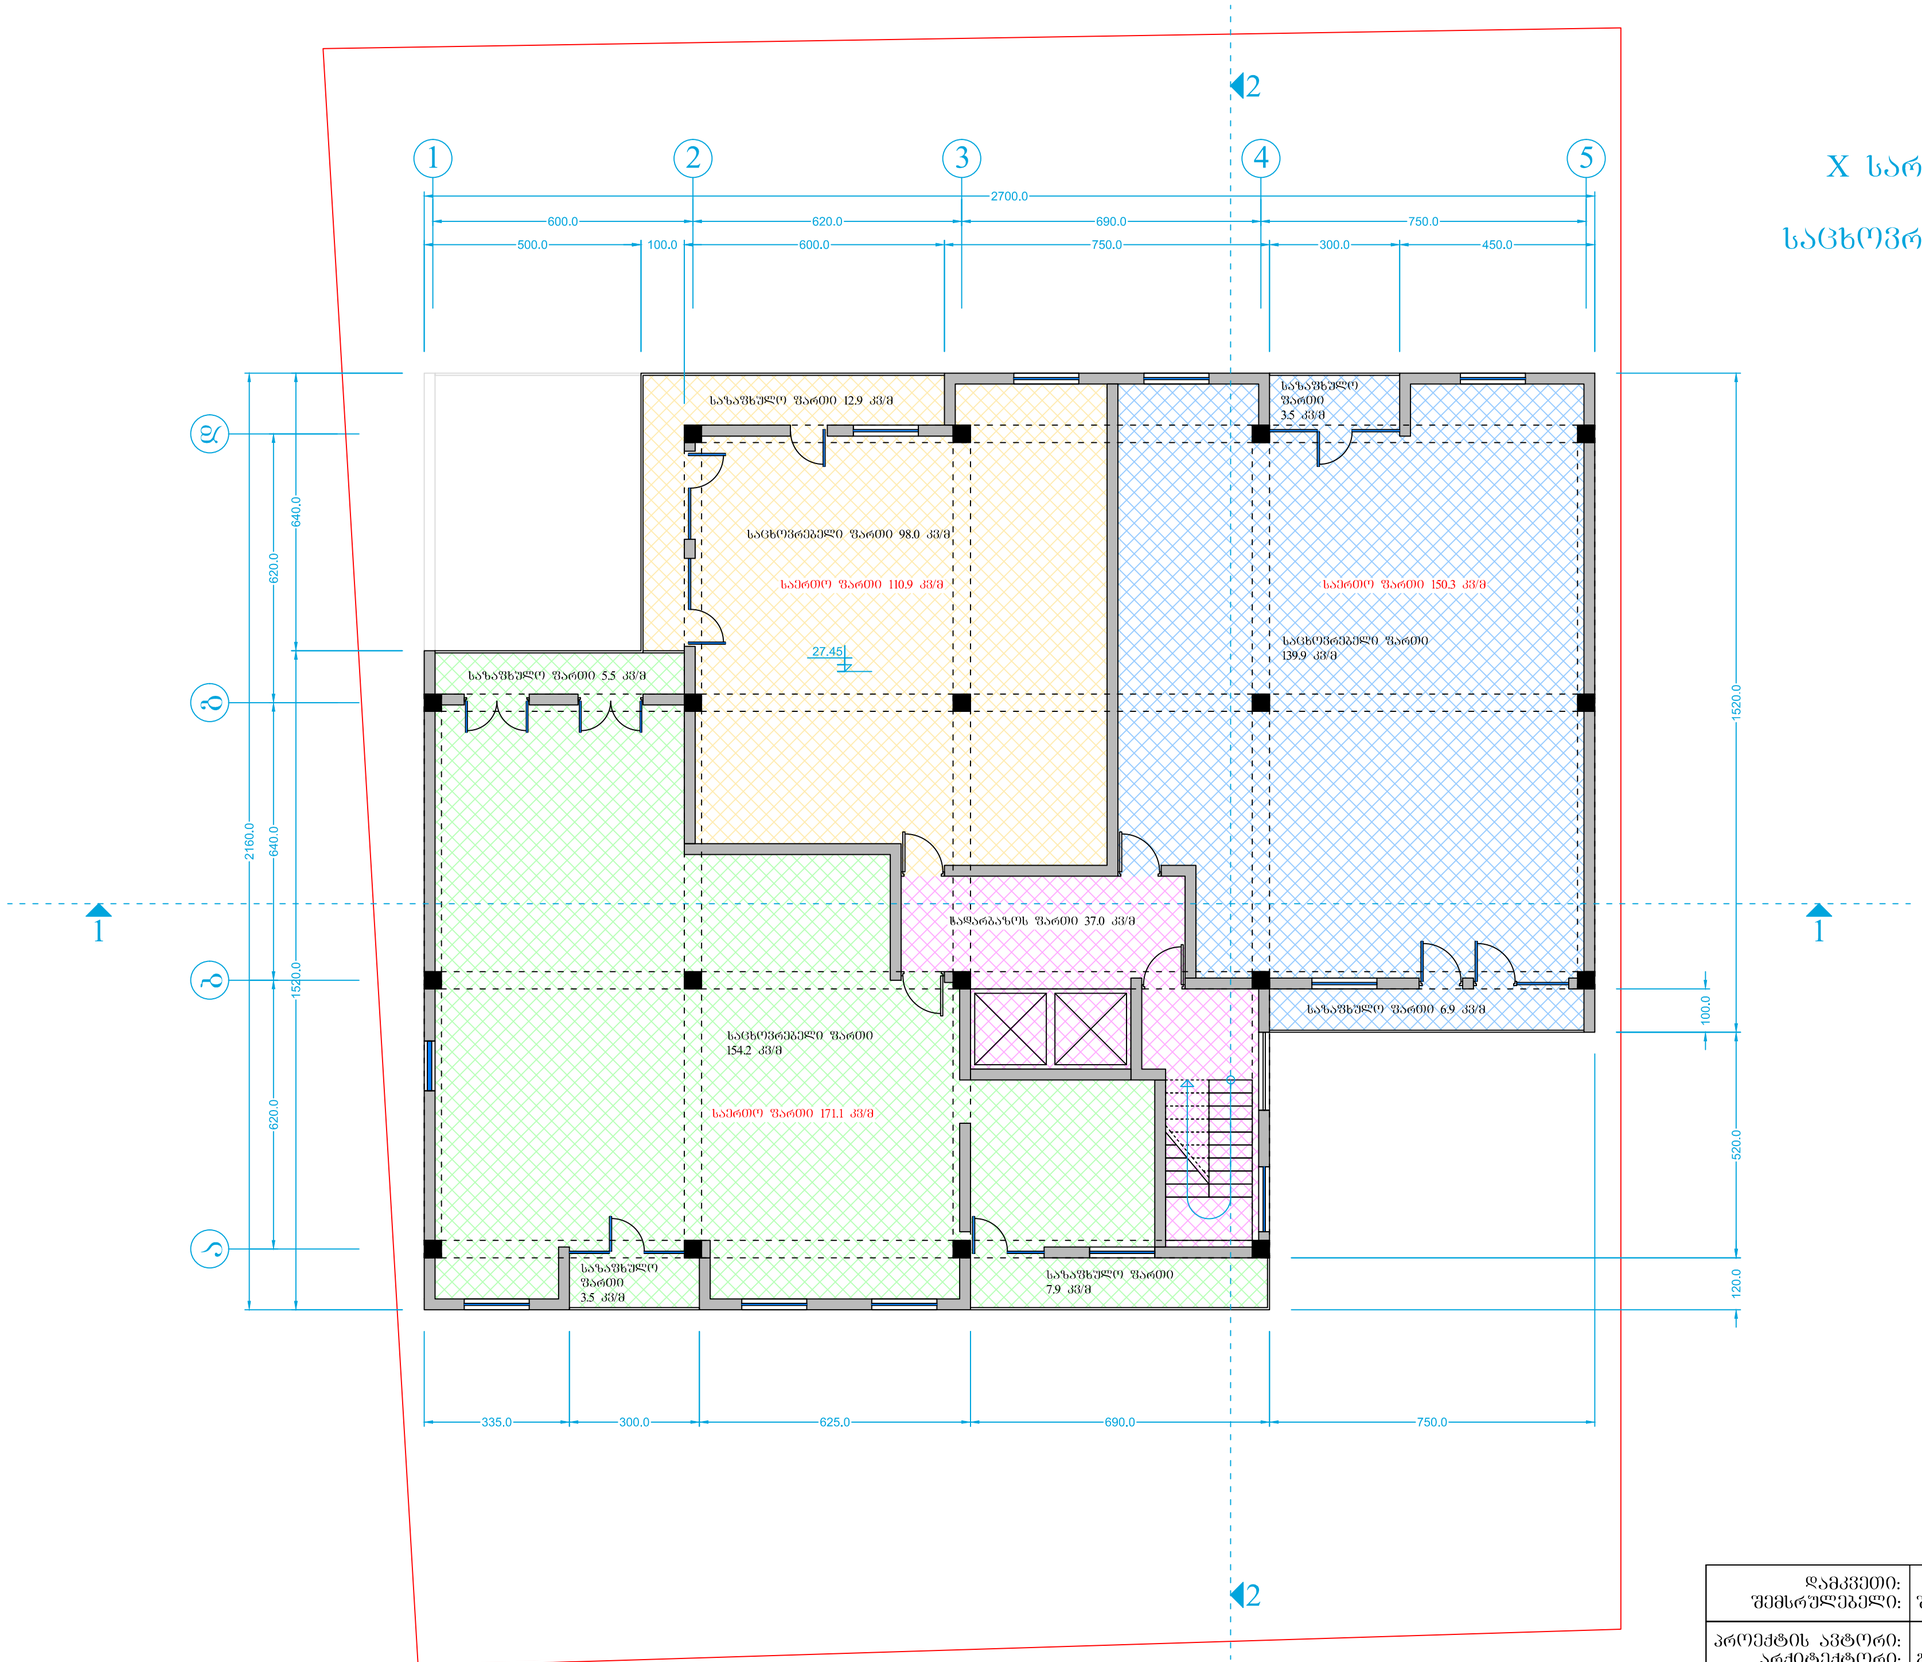

დამკვეთი: შემსრულებელი:	შპს "გიორკაპიტალი" ს/კ 406155841
პროექტის ავტორი: არქიტექტორი:	გიორგი ლომიშვილი. პ/ნ 04001000787
მისამართი: ტელეფონი:	სესილია თაყაიშვილის 25. 593 22 20 33. 577 68 90 76.

ფორმატი A2

XI სართულის გეგმა.

საცხოვრებელი ფართები.
მ. 1:100

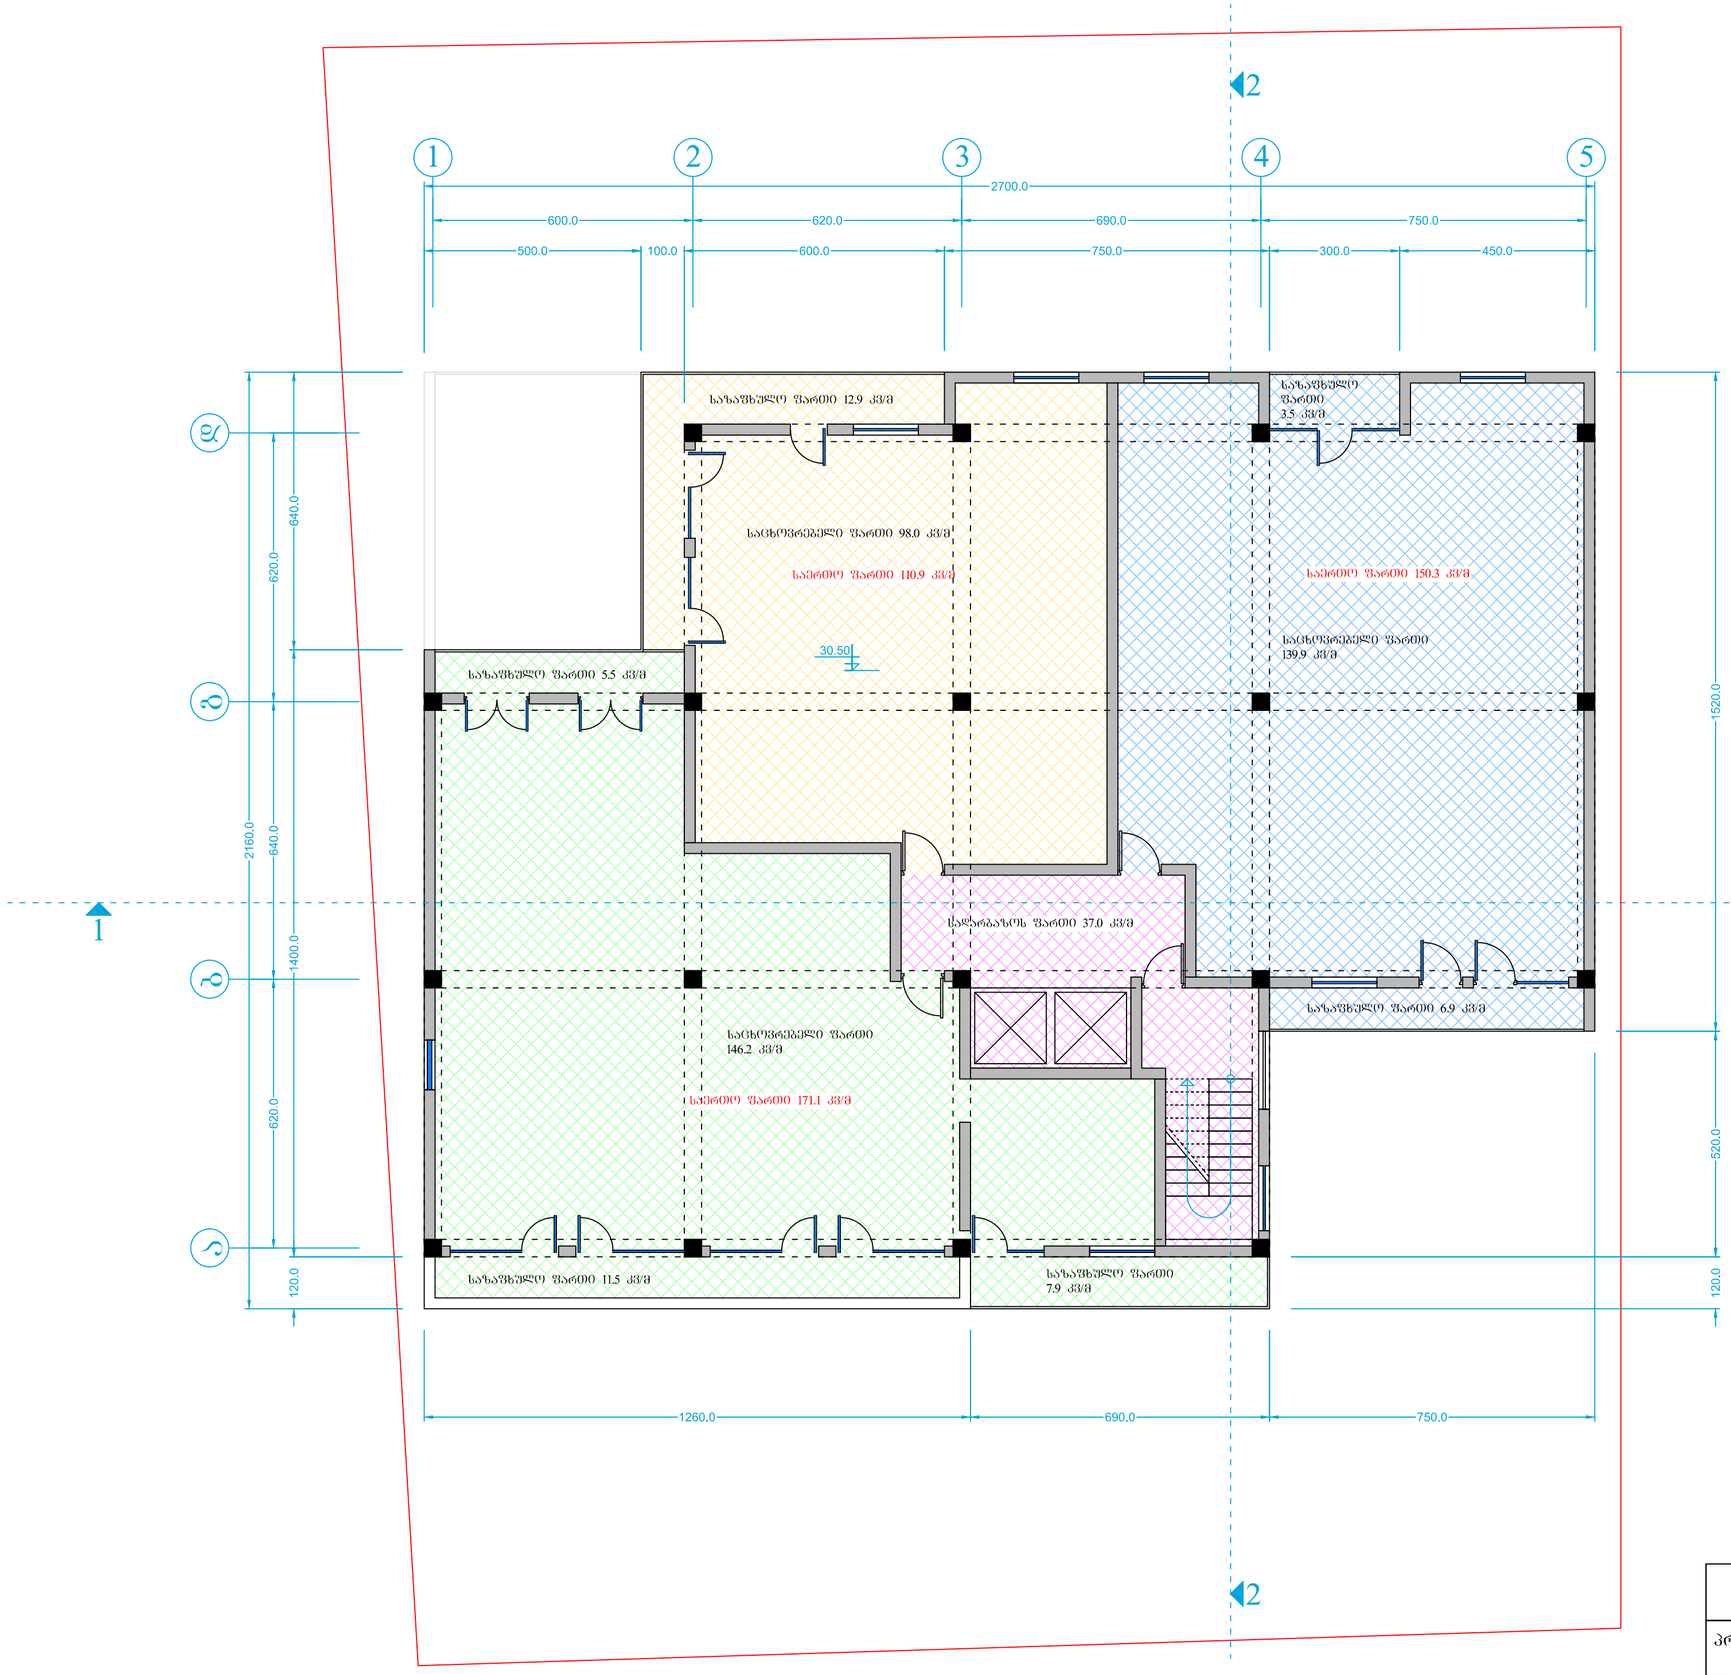

დამკვეთი: შემსრულებელი:	შპს "ბიოკაპიტალი" ს/კ 406155841
პროექტის ავტორი: არქიტექტორი:	გიორგი ლოთიშვილი. პ/ნ 04001000787
მისამართი: ტელეფონი:	ხესილია თაყაიშვილის 25. 593 22 20 33. 577 68 90 76.

ფორმატი A2

XII სართულის გეგმა.

საცხოვრებელი ფართები.
მ. 1:100

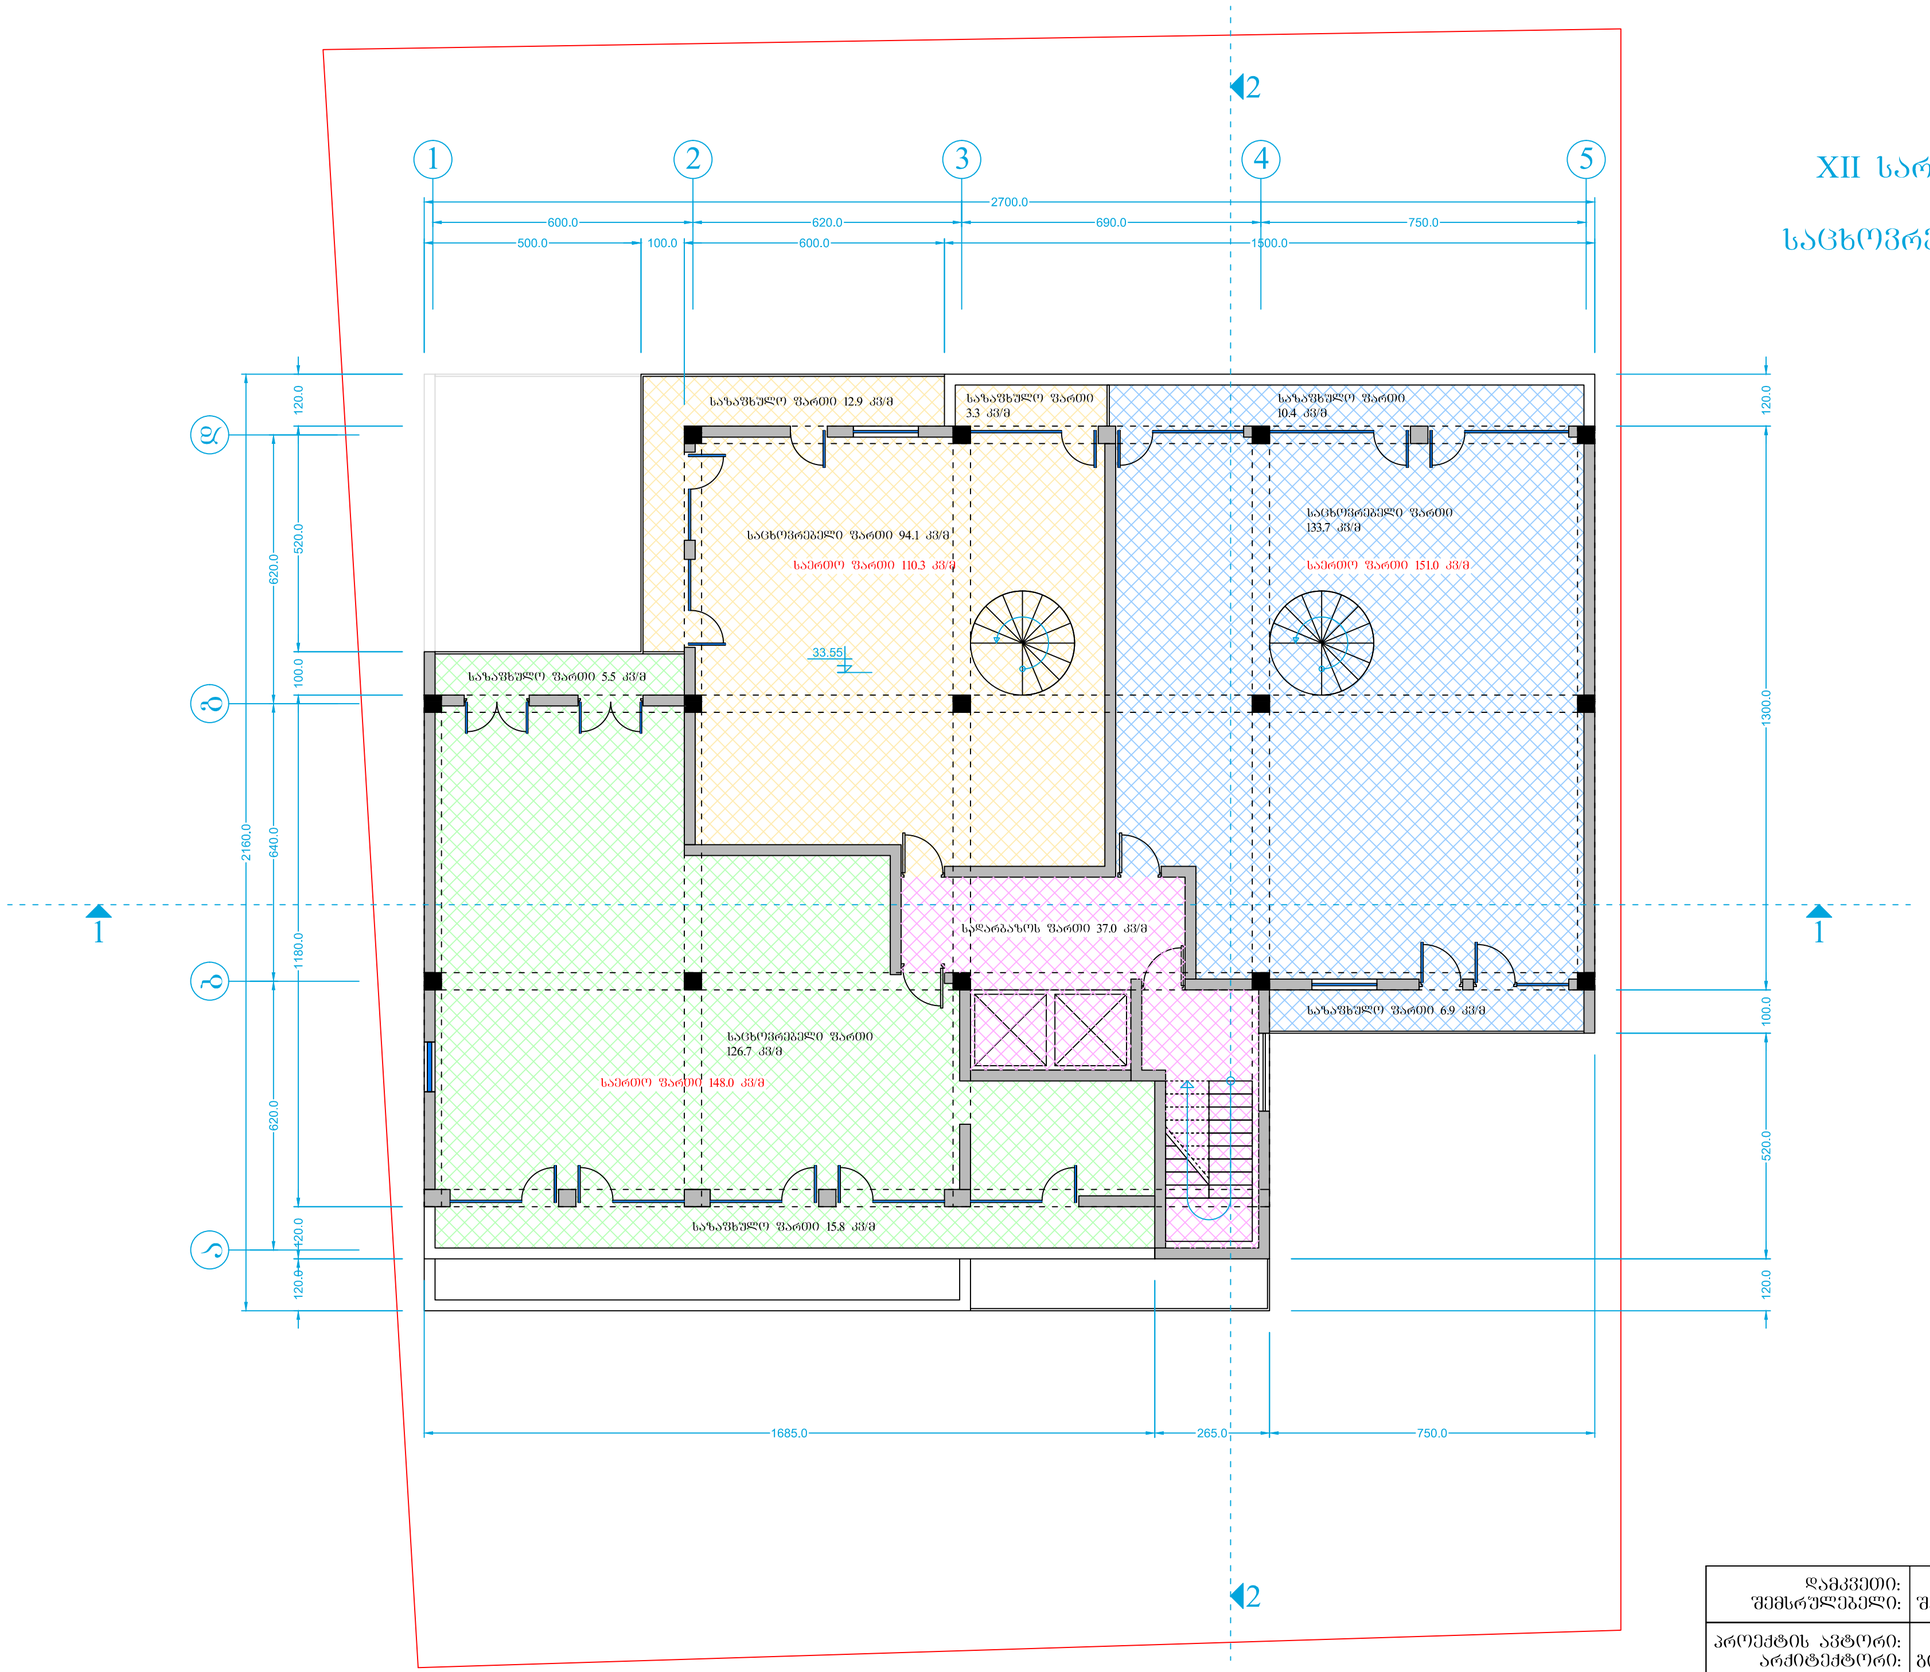

დამკვეთი: შემსრულებელი:	შპს "ბიოკაპიტალი" ს/კ 406155841
პროექტის ავტორი: არქიტექტორი:	გიორგი ლოთიშვილი. პ/ნ 04001000787
მისამართი: ტელეფონი:	სესილია თაქაიშვილის 25. 593 22 20 33. 577 68 90 76.

ფორმატი A2

XIII სართულის გეგმა.

დუპლექსის სართული.
მ. 1:100

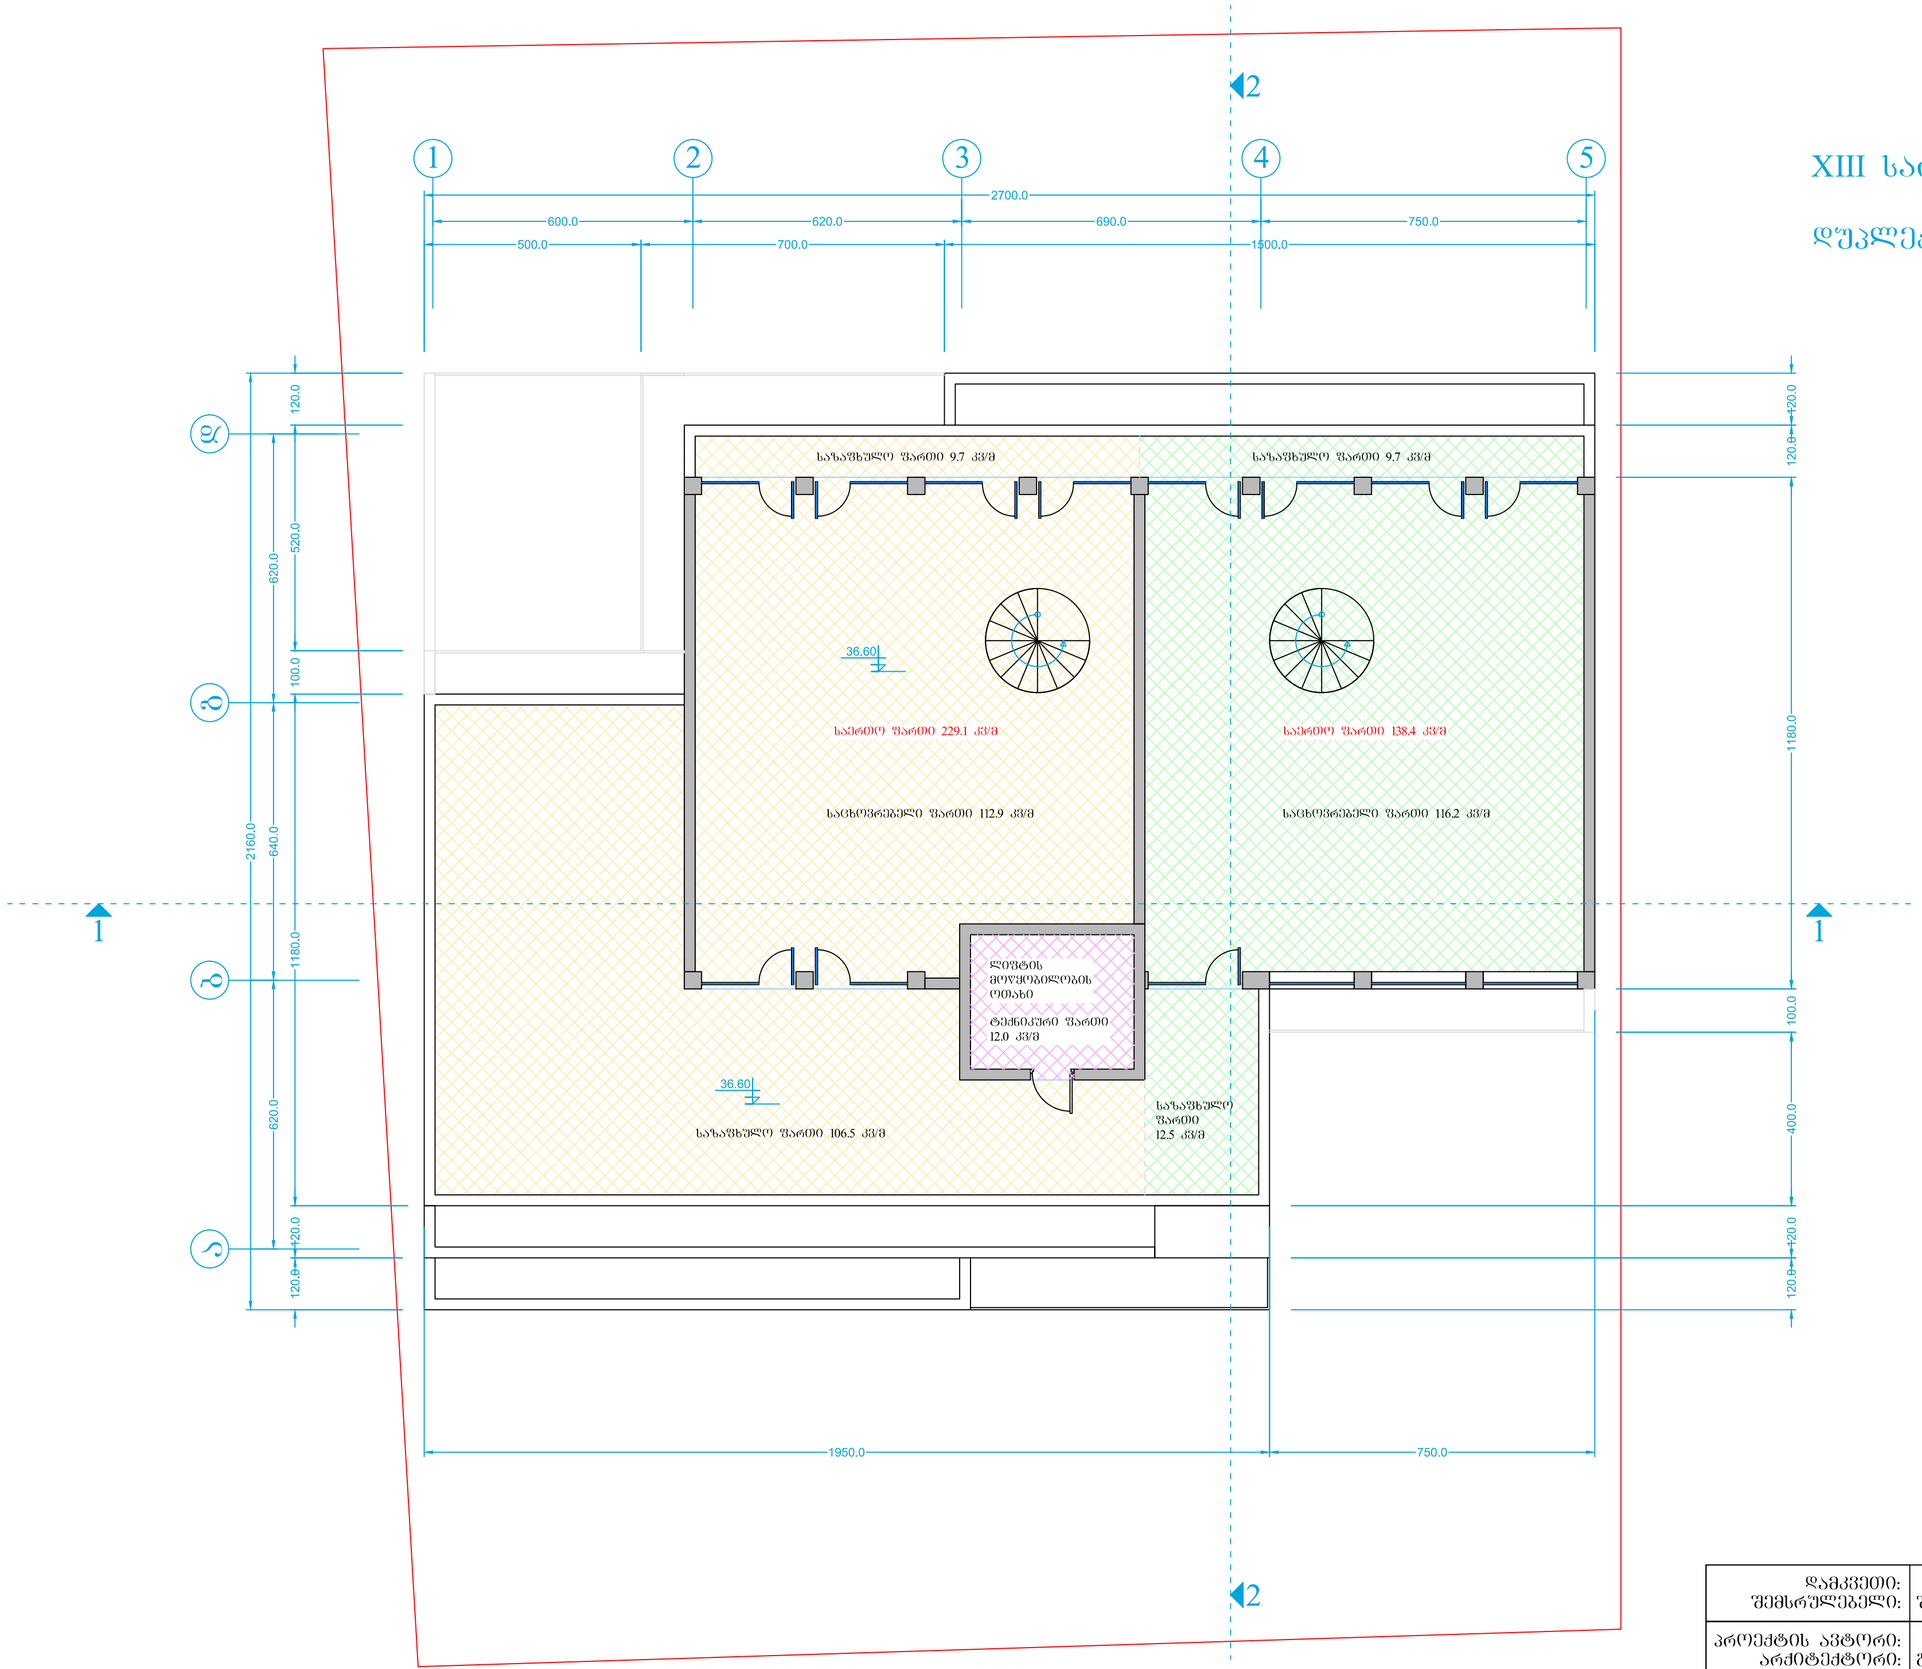

დამკვეთი: შემსრულებელი:	შპს "ბიოკაპიტალი" ს/კ 406155841
პროექტის ავტორი: არქიტექტორი:	ბიორგი ლოთიშვილი. პ/ნ 04001000787
მისამართი: ტელეფონი:	ს.სილია თაყაიშვილის 25. 593 22 20 33. 577 68 90 76.

ფორმატი A2

სახშრავის გეგმა გეგმა.

დუკლექსის სართული.
მ. 1:100

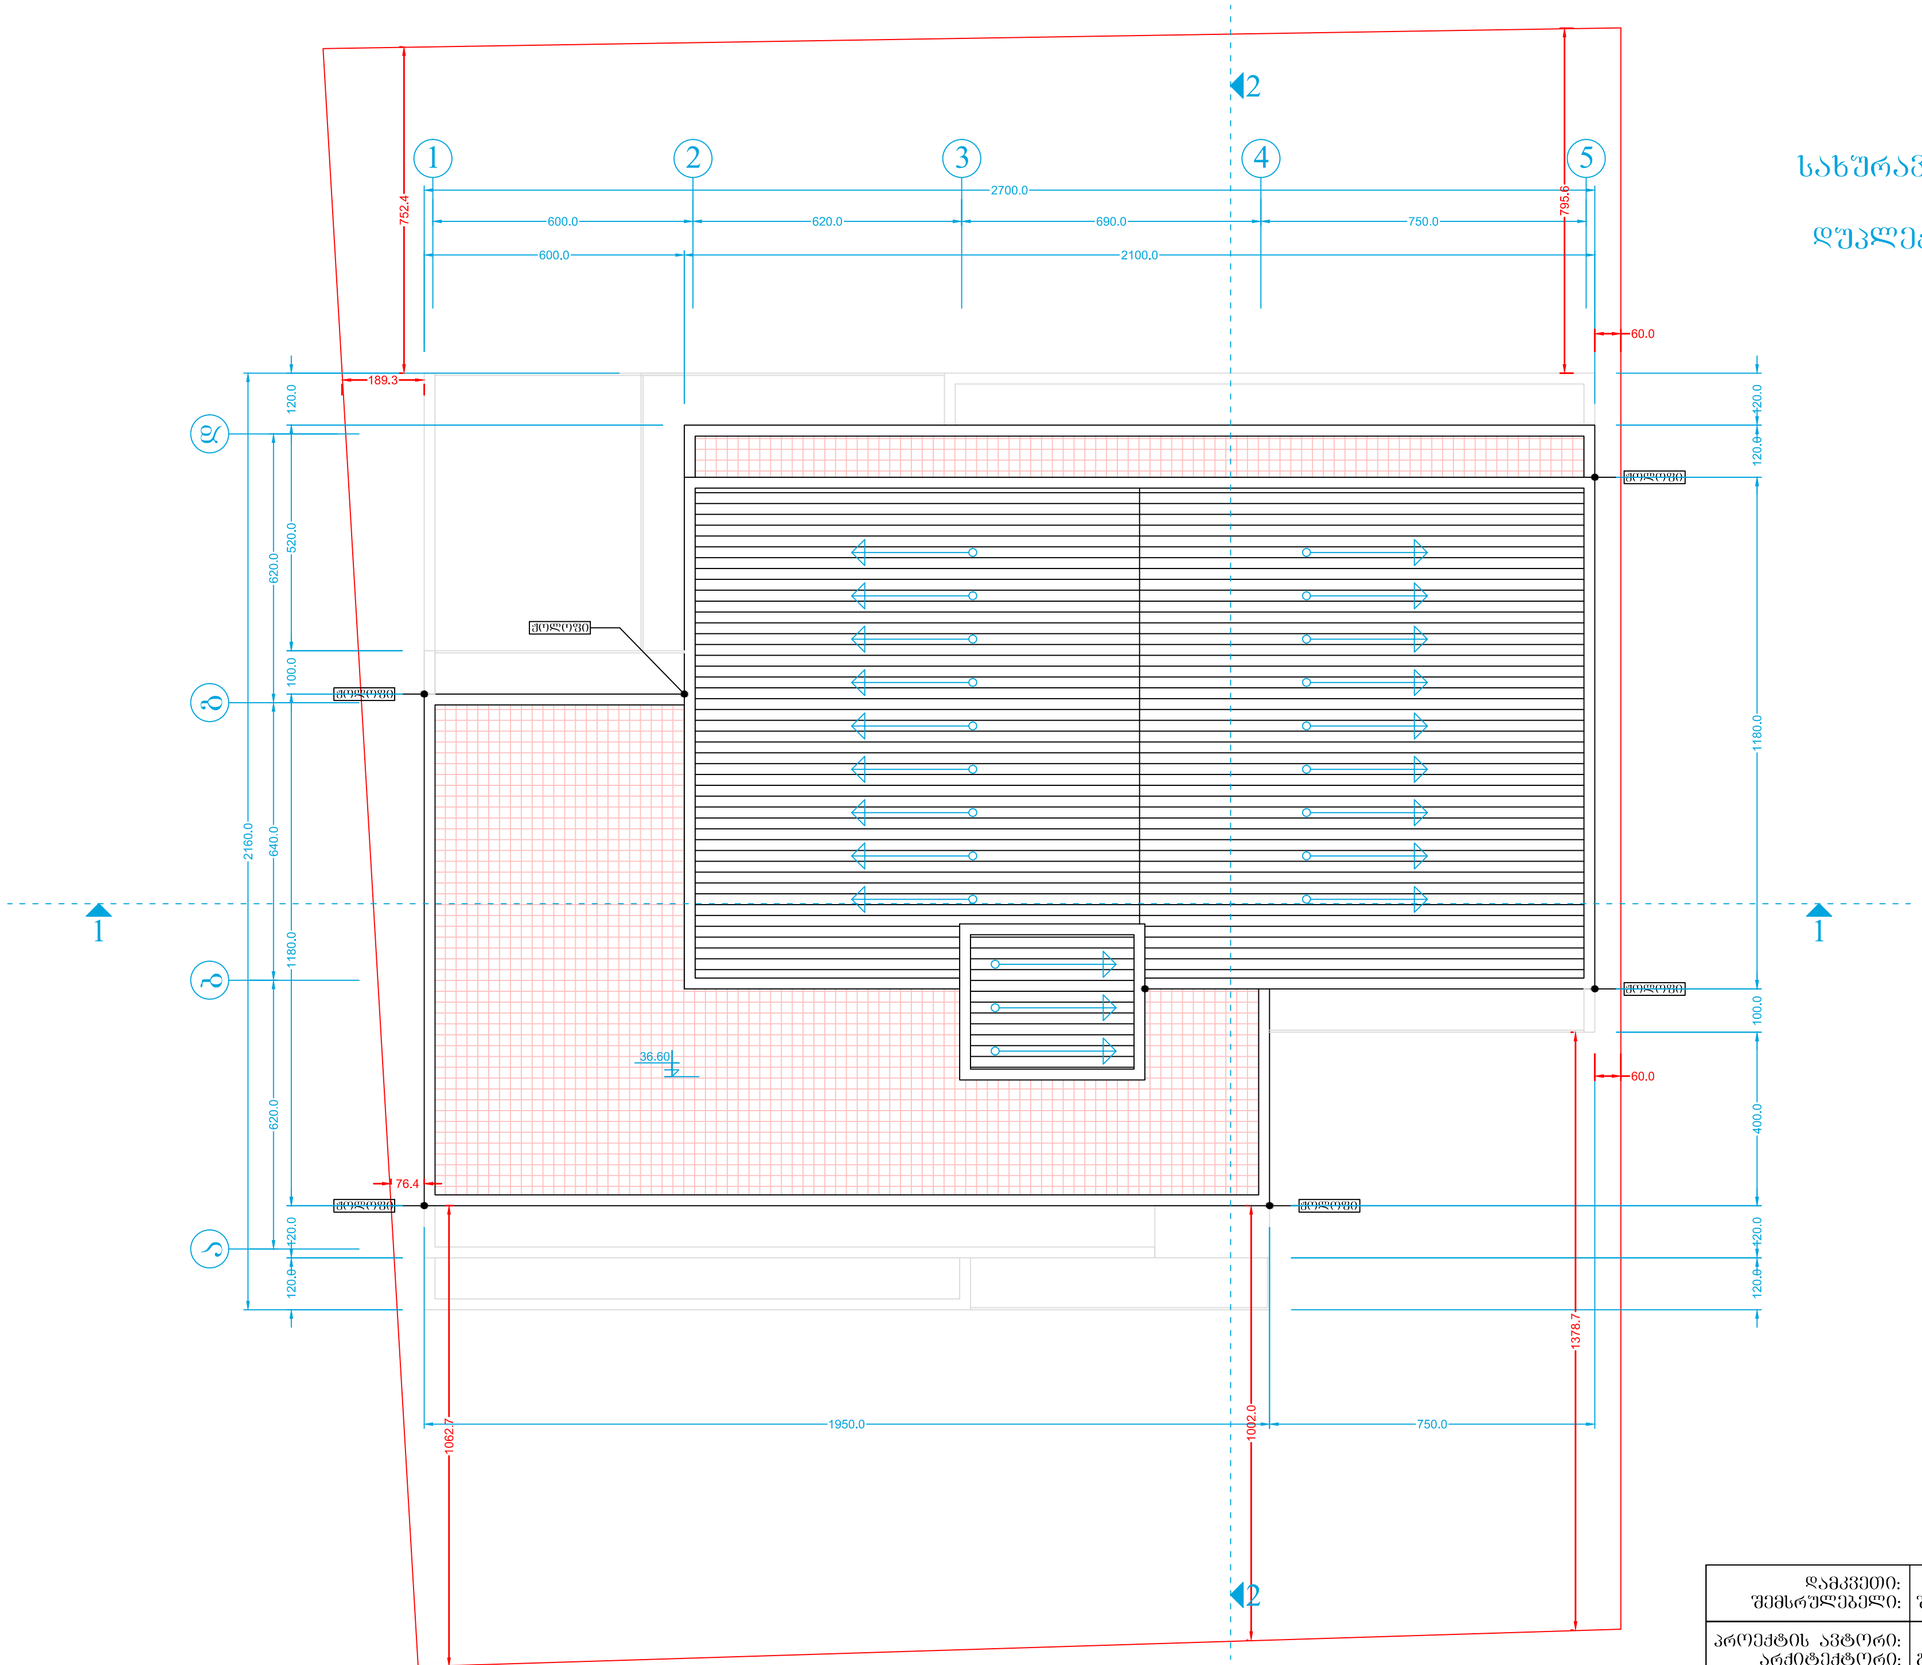
1
2
3
4
5
2700.0
600.0
620.0
690.0
750.0
600.0
2100.0
752.4
795.6
60.0
189.3
120.0
520.0
100.0
620.0
2160.0
640.0
1180.0
620.0
420.0
120.0
120.0
120.0
120.0
1180.0
100.0
400.0
120.0
120.0
36.60
60.0
76.4
1378.7
1062.7
1950.0
1002.0
750.0
ბეტონი
ბეტონი
ბეტონი