# ბეგმა -2.50 ნიშნულზე

მ. 1:200

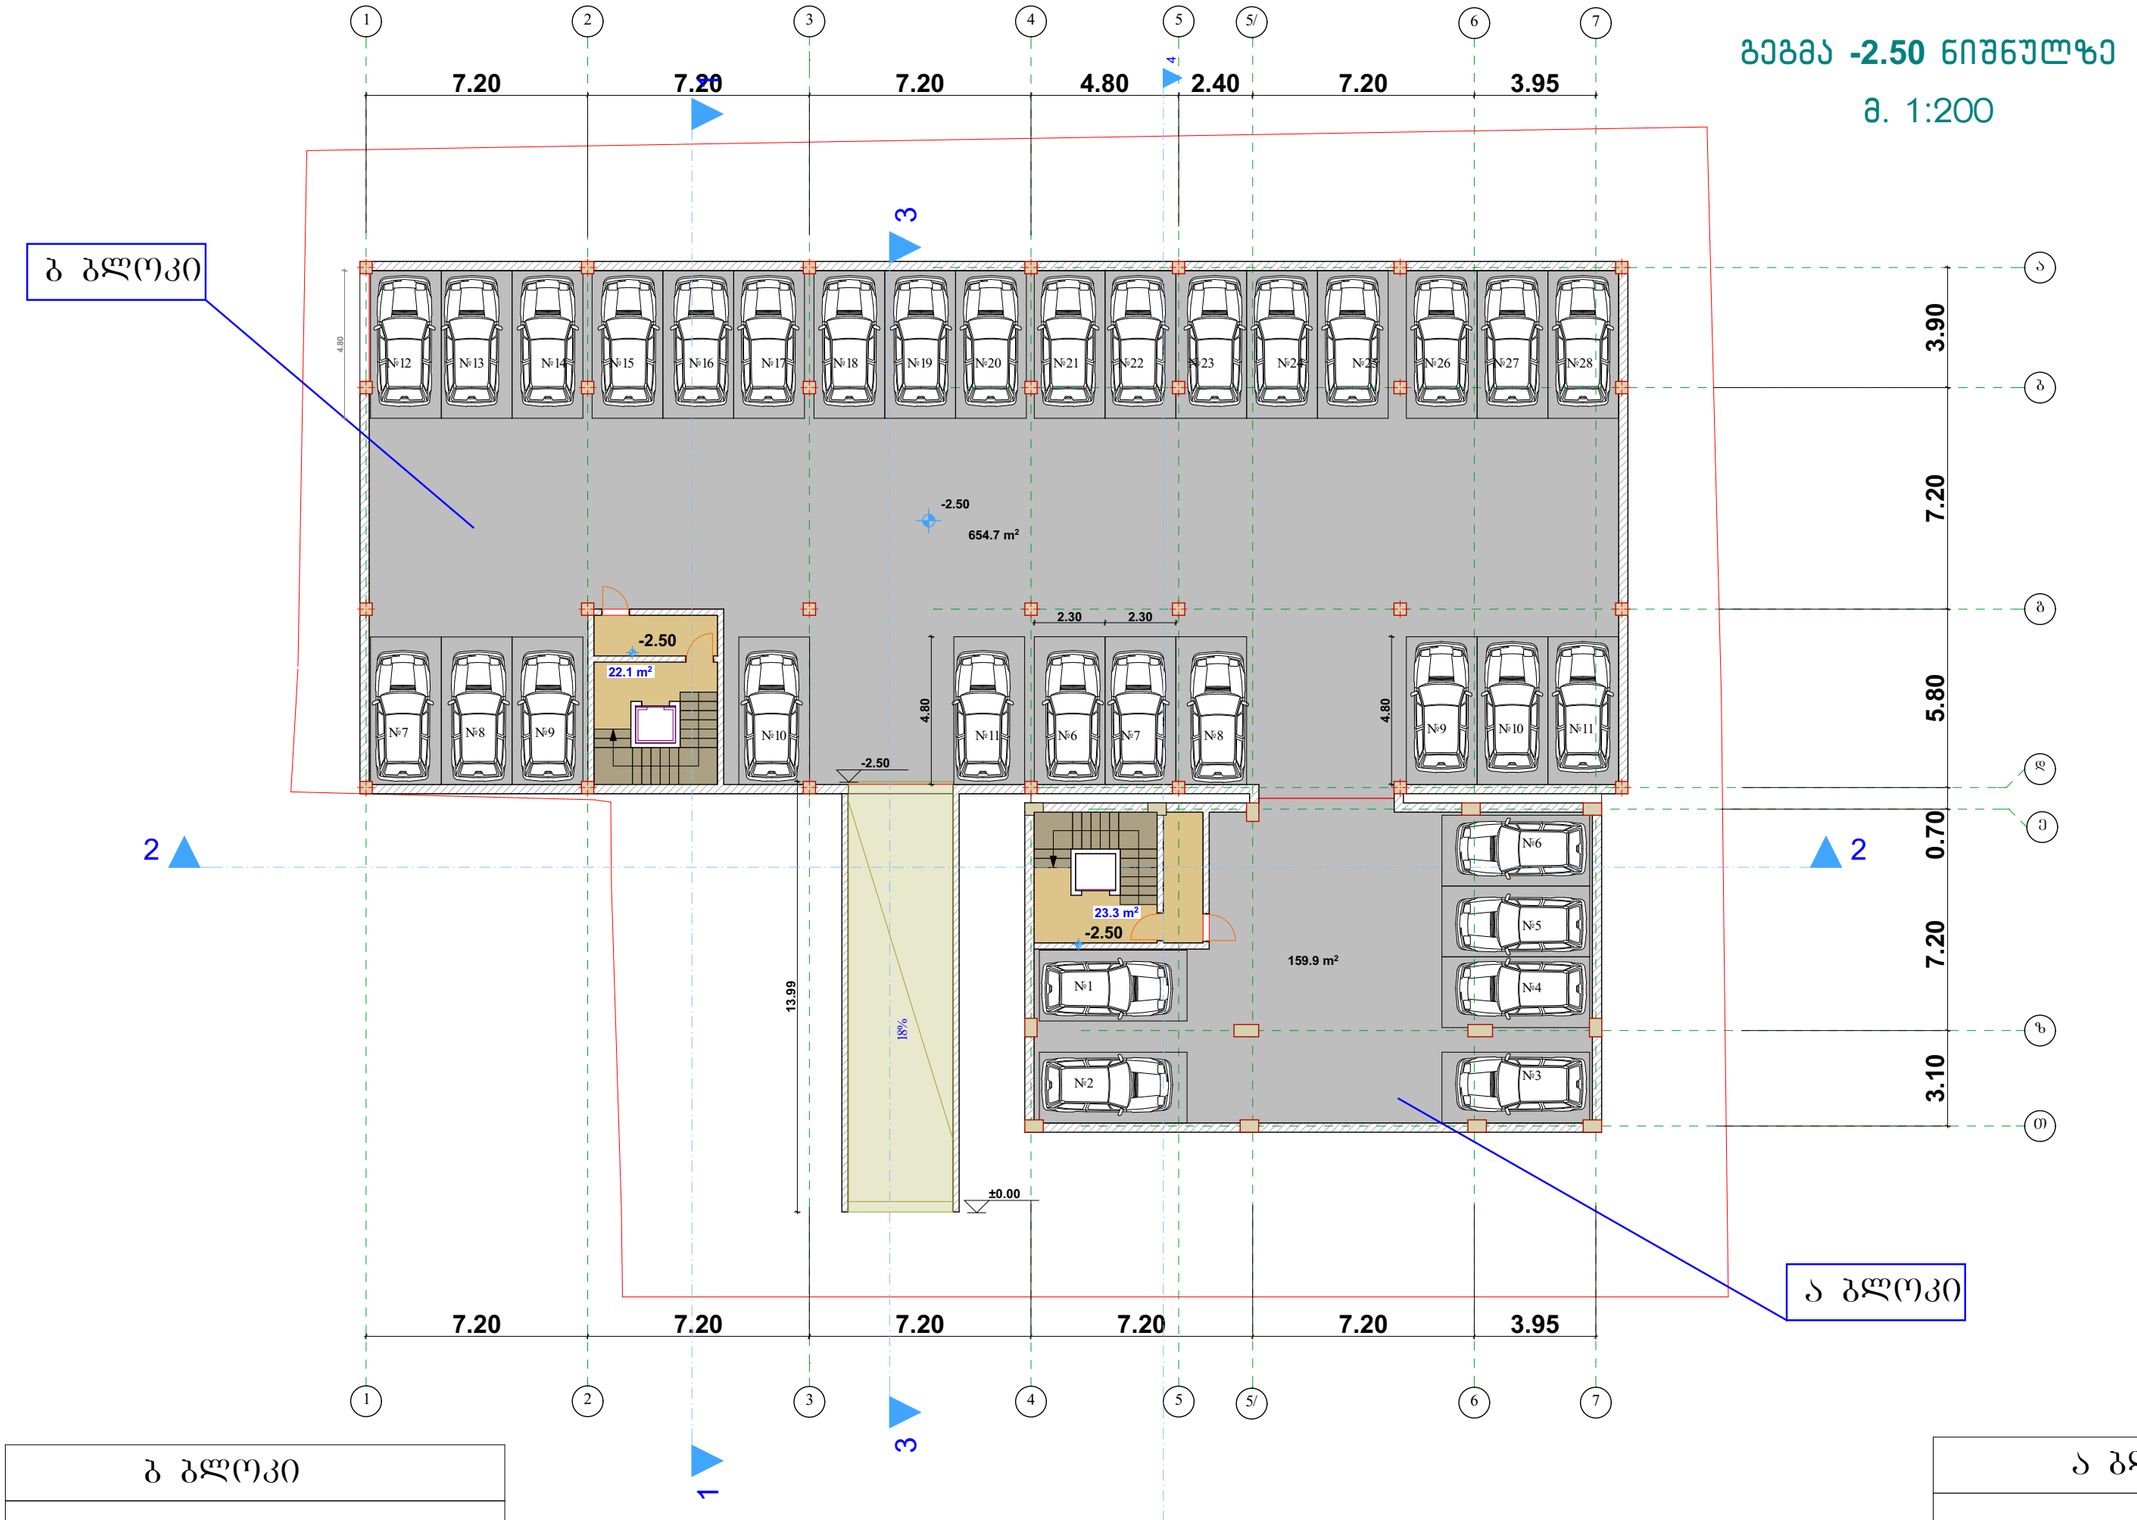


## ბ ბლოკი

საერთო ფართი 676.8 მ²
მათ შორის

კიბის უჯრედის და სადარბაზოს ფართი 22.1 მ²

ავტოსადგომის ფართობი 654.7 მ²

## ა ბლოკი

საერთო ფართი 183.2 მ²
მათ შორის

კიბის უჯრედის და სადარბაზოს ფართობი 23.3 მ²

ავტოსადგომის ფართობი 159.9 მ²

| | | | | | | |
|---|---|---|---|---|---|---|
| დამკვეთი: შ.პ.ს. ფოლადი | შემსრულებელი: „შპს" იუნიქს ქონსთრაქშენ კომპანი | დირექტორი: ზ.ვარსემაშვილი | სართული | ფუნქცია: მრავალფუნქციური მრავალბინიანი საცხოვრებელი სახლი | 1:200 | A 3 16.05.2016 |
| მისამართი: თბილისი, მუხიანის დასახლება, 3 მკრ. 151-ე ბაგა-ბალის მიმდებარედ | ქ.თბილისი, ვაკე-საბურთალოს რაიონი, ტაშკენტის შეს.№4. ბ16 საიდენტიფიკაციო № 405133822 ტ : 599 748 760 | არქიტექტორი: ი.ჯიჯიეიშვილი | | | | |

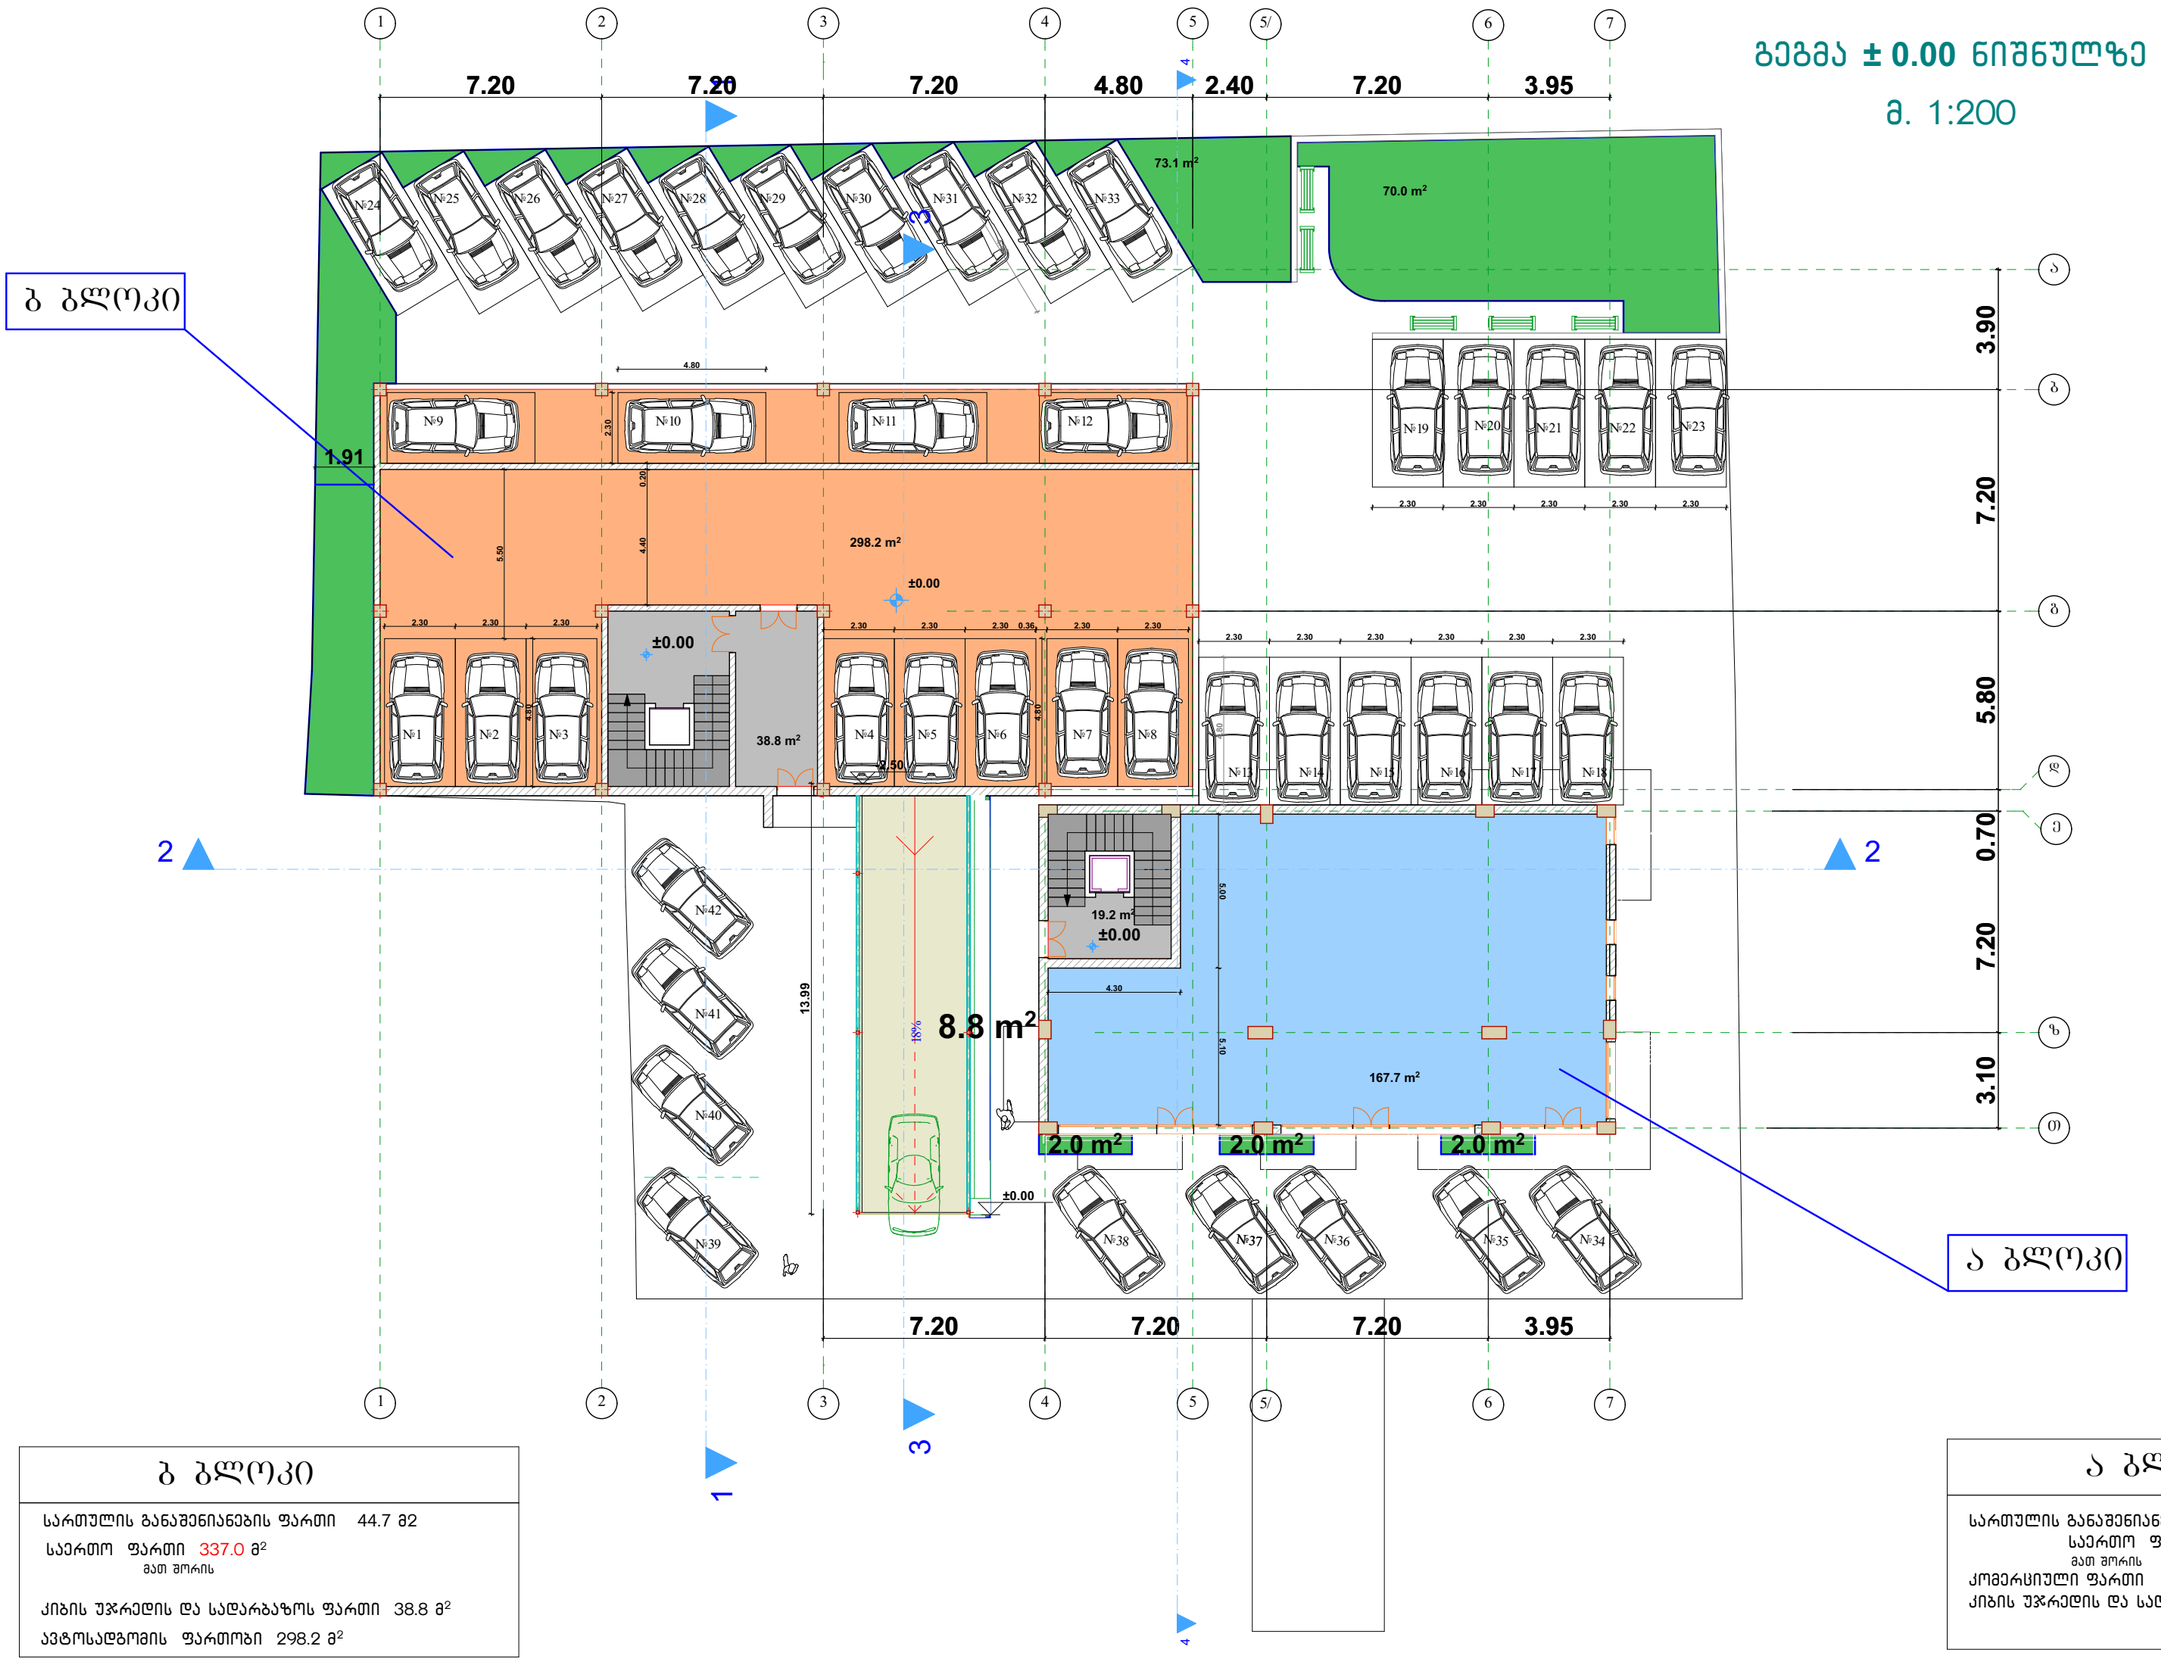


## ბ ბლოკი

სართულის განაშენიანების ფართი 44.7 მ2

საერთო ფართი 337.0 მ²
მათ შორის

კიბის უჯრედის და სადარბაზოს ფართი 38.8 მ²

ავტოსადგომის ფართობი 298.2 მ²

## ა ბლოკი

სართულის განაშენიანების ფართი 200.5 მ2

საერთო ფართი 186.9 მ²
მათ შორის

კომერციული ფართი 167.7 მ²

კიბის უჯრედის და სადარბაზოს ფართობი 19.2 მ²

| | | | | | | |
|---|---|---|---|---|---|---|
| დამკვეთი: შ.პ.ს. ფოლადი | შემსრულებელი: „შპს" იუნიქს ქონსთრაქშენ კომპანი | დირექტორი: ზ.ვარსემაშვილი | სართული | ფუნქცია: მრავალფუნქციური მრავალბინიანი სასხოვრებელი სახლი | 1:200 | A 3 16.05.2016 |
| მისამართი: თბილისი, მუხიანის დასახლება, 3 მკრ. 151-ე ბაგა-ბალის მიმდებარედ | ქ.თბილისი, ვაკე-საბურთალოს რაიონი, ტაშკენტის შეს.№4. ბ16 საიდენტიფიკაციო № 405133822 ტ : 599 748 760 | არქიტექტორი: ი.ჯიჯიეიშვილი | | | | |

# გეგმა ± 0.00. +6.70. +9.90. +13.10. +16.30. +19.50. +22.70. ნიშნულებზე

მ. 1:200

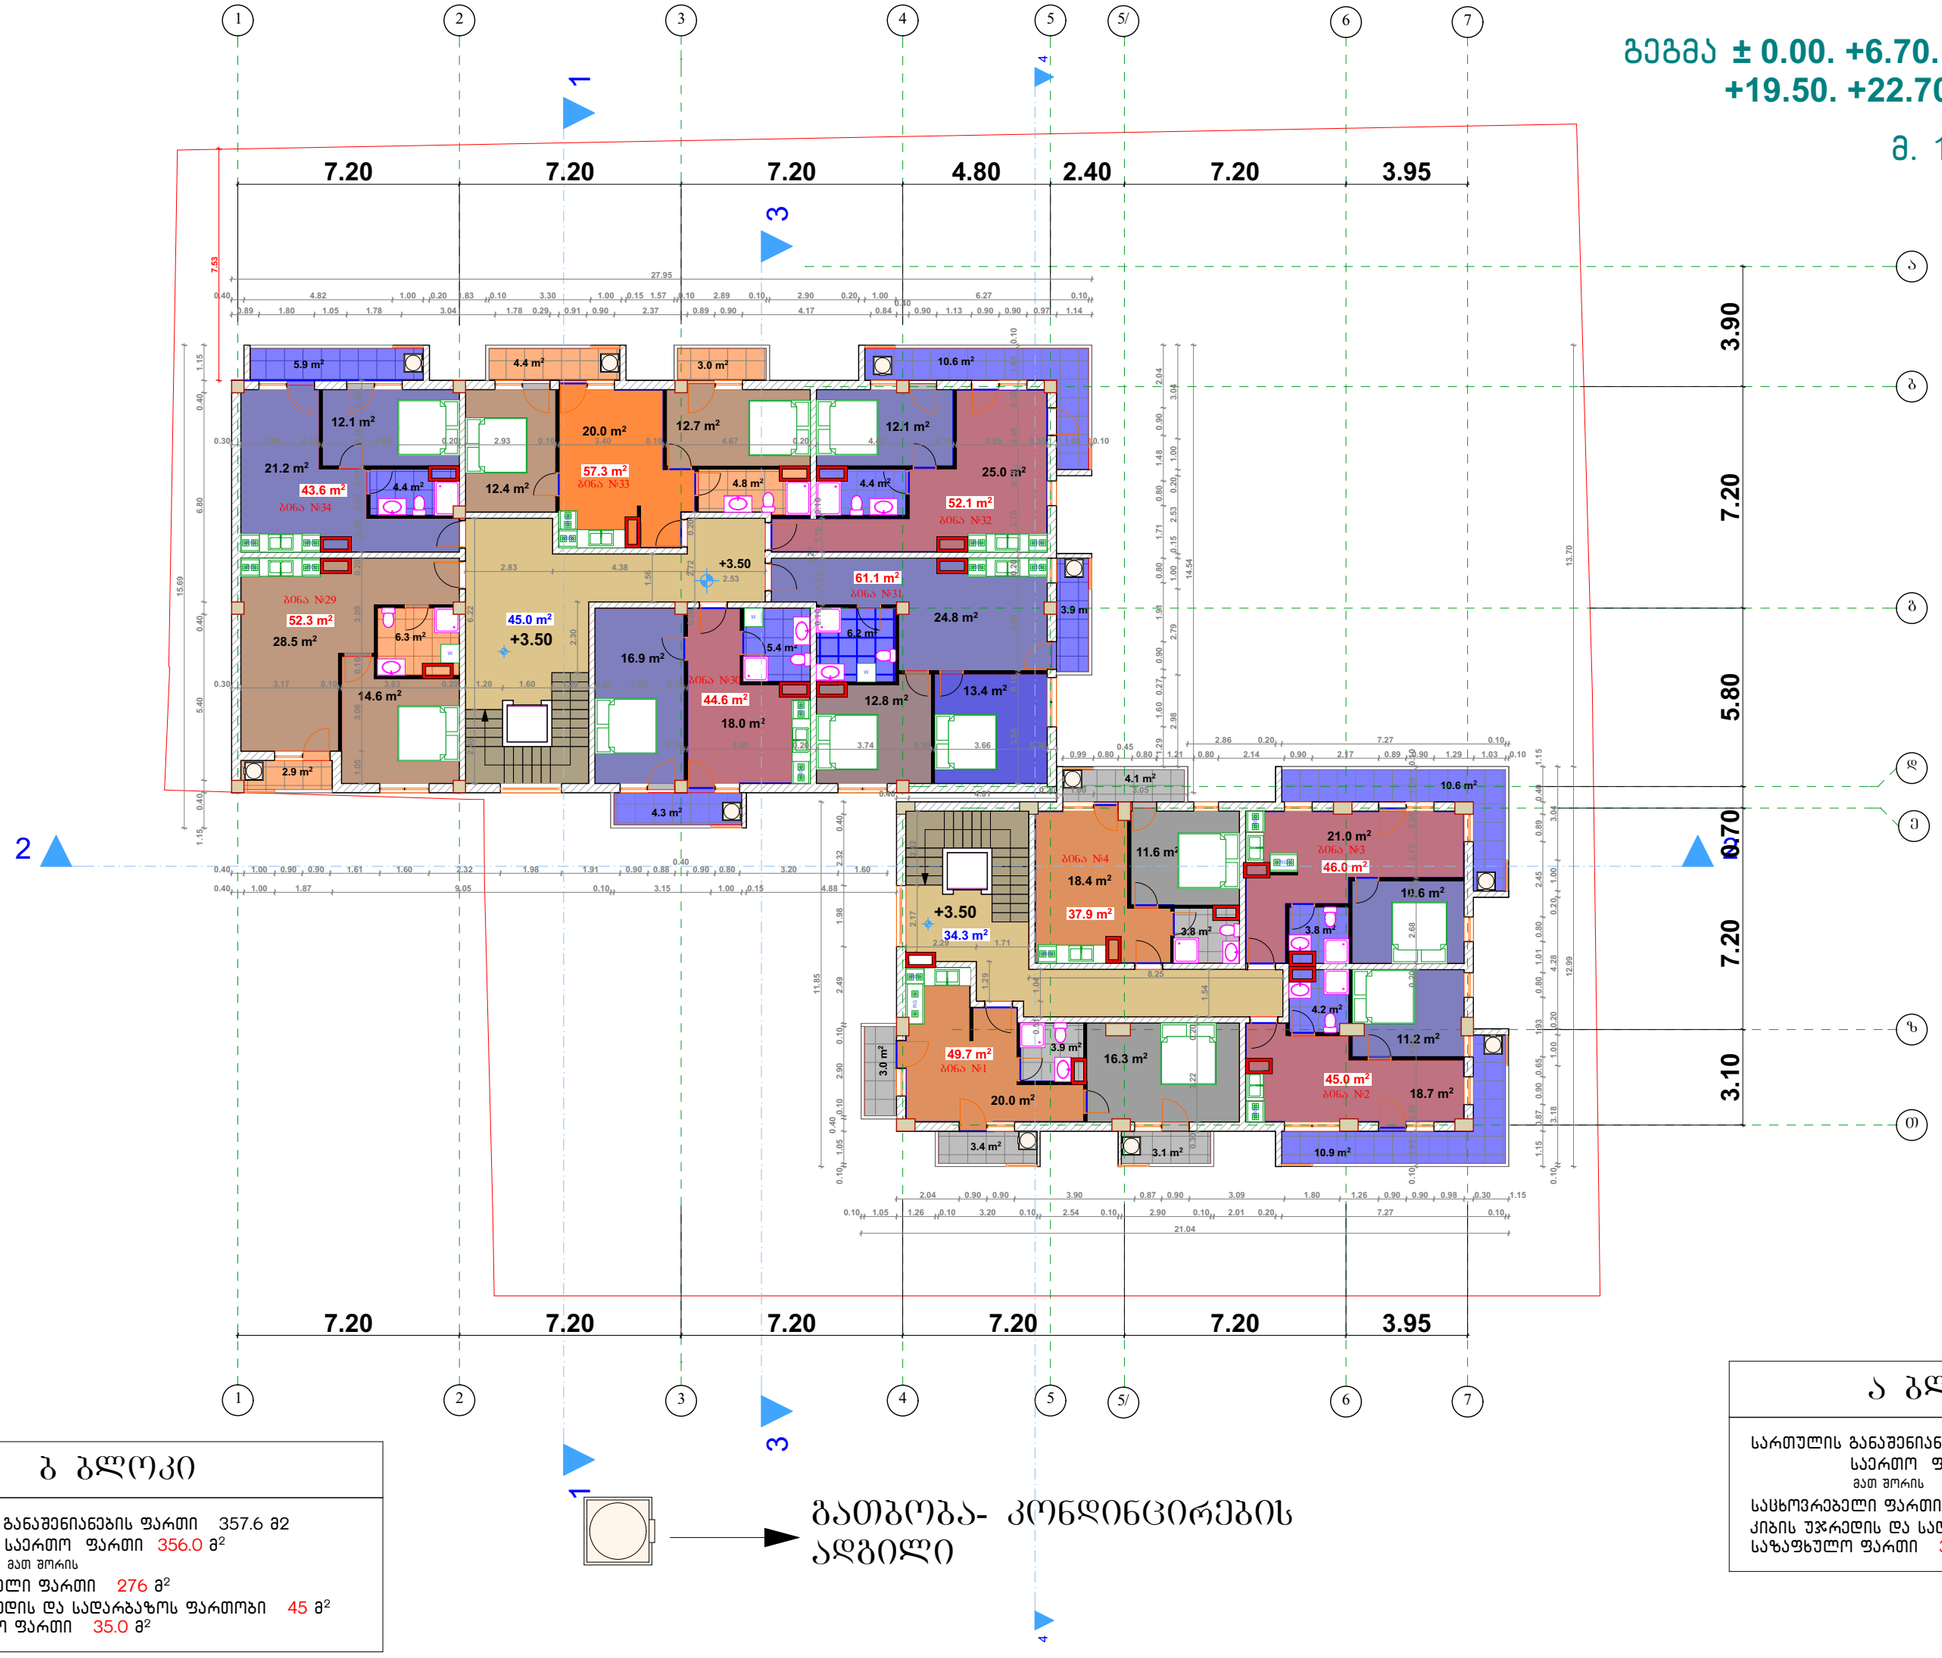
1
2
3
4
5
5/
6
7
7.20
7.20
7.20
4.80
2.40
7.20
3.95
27.95
7.53
15.69
3.90
7.20
5.80
7.20
3.10
0.70
+3.50
+3.50
+3.50

# გეგმა +25.90. ნიშნულზე

მ. 1:200

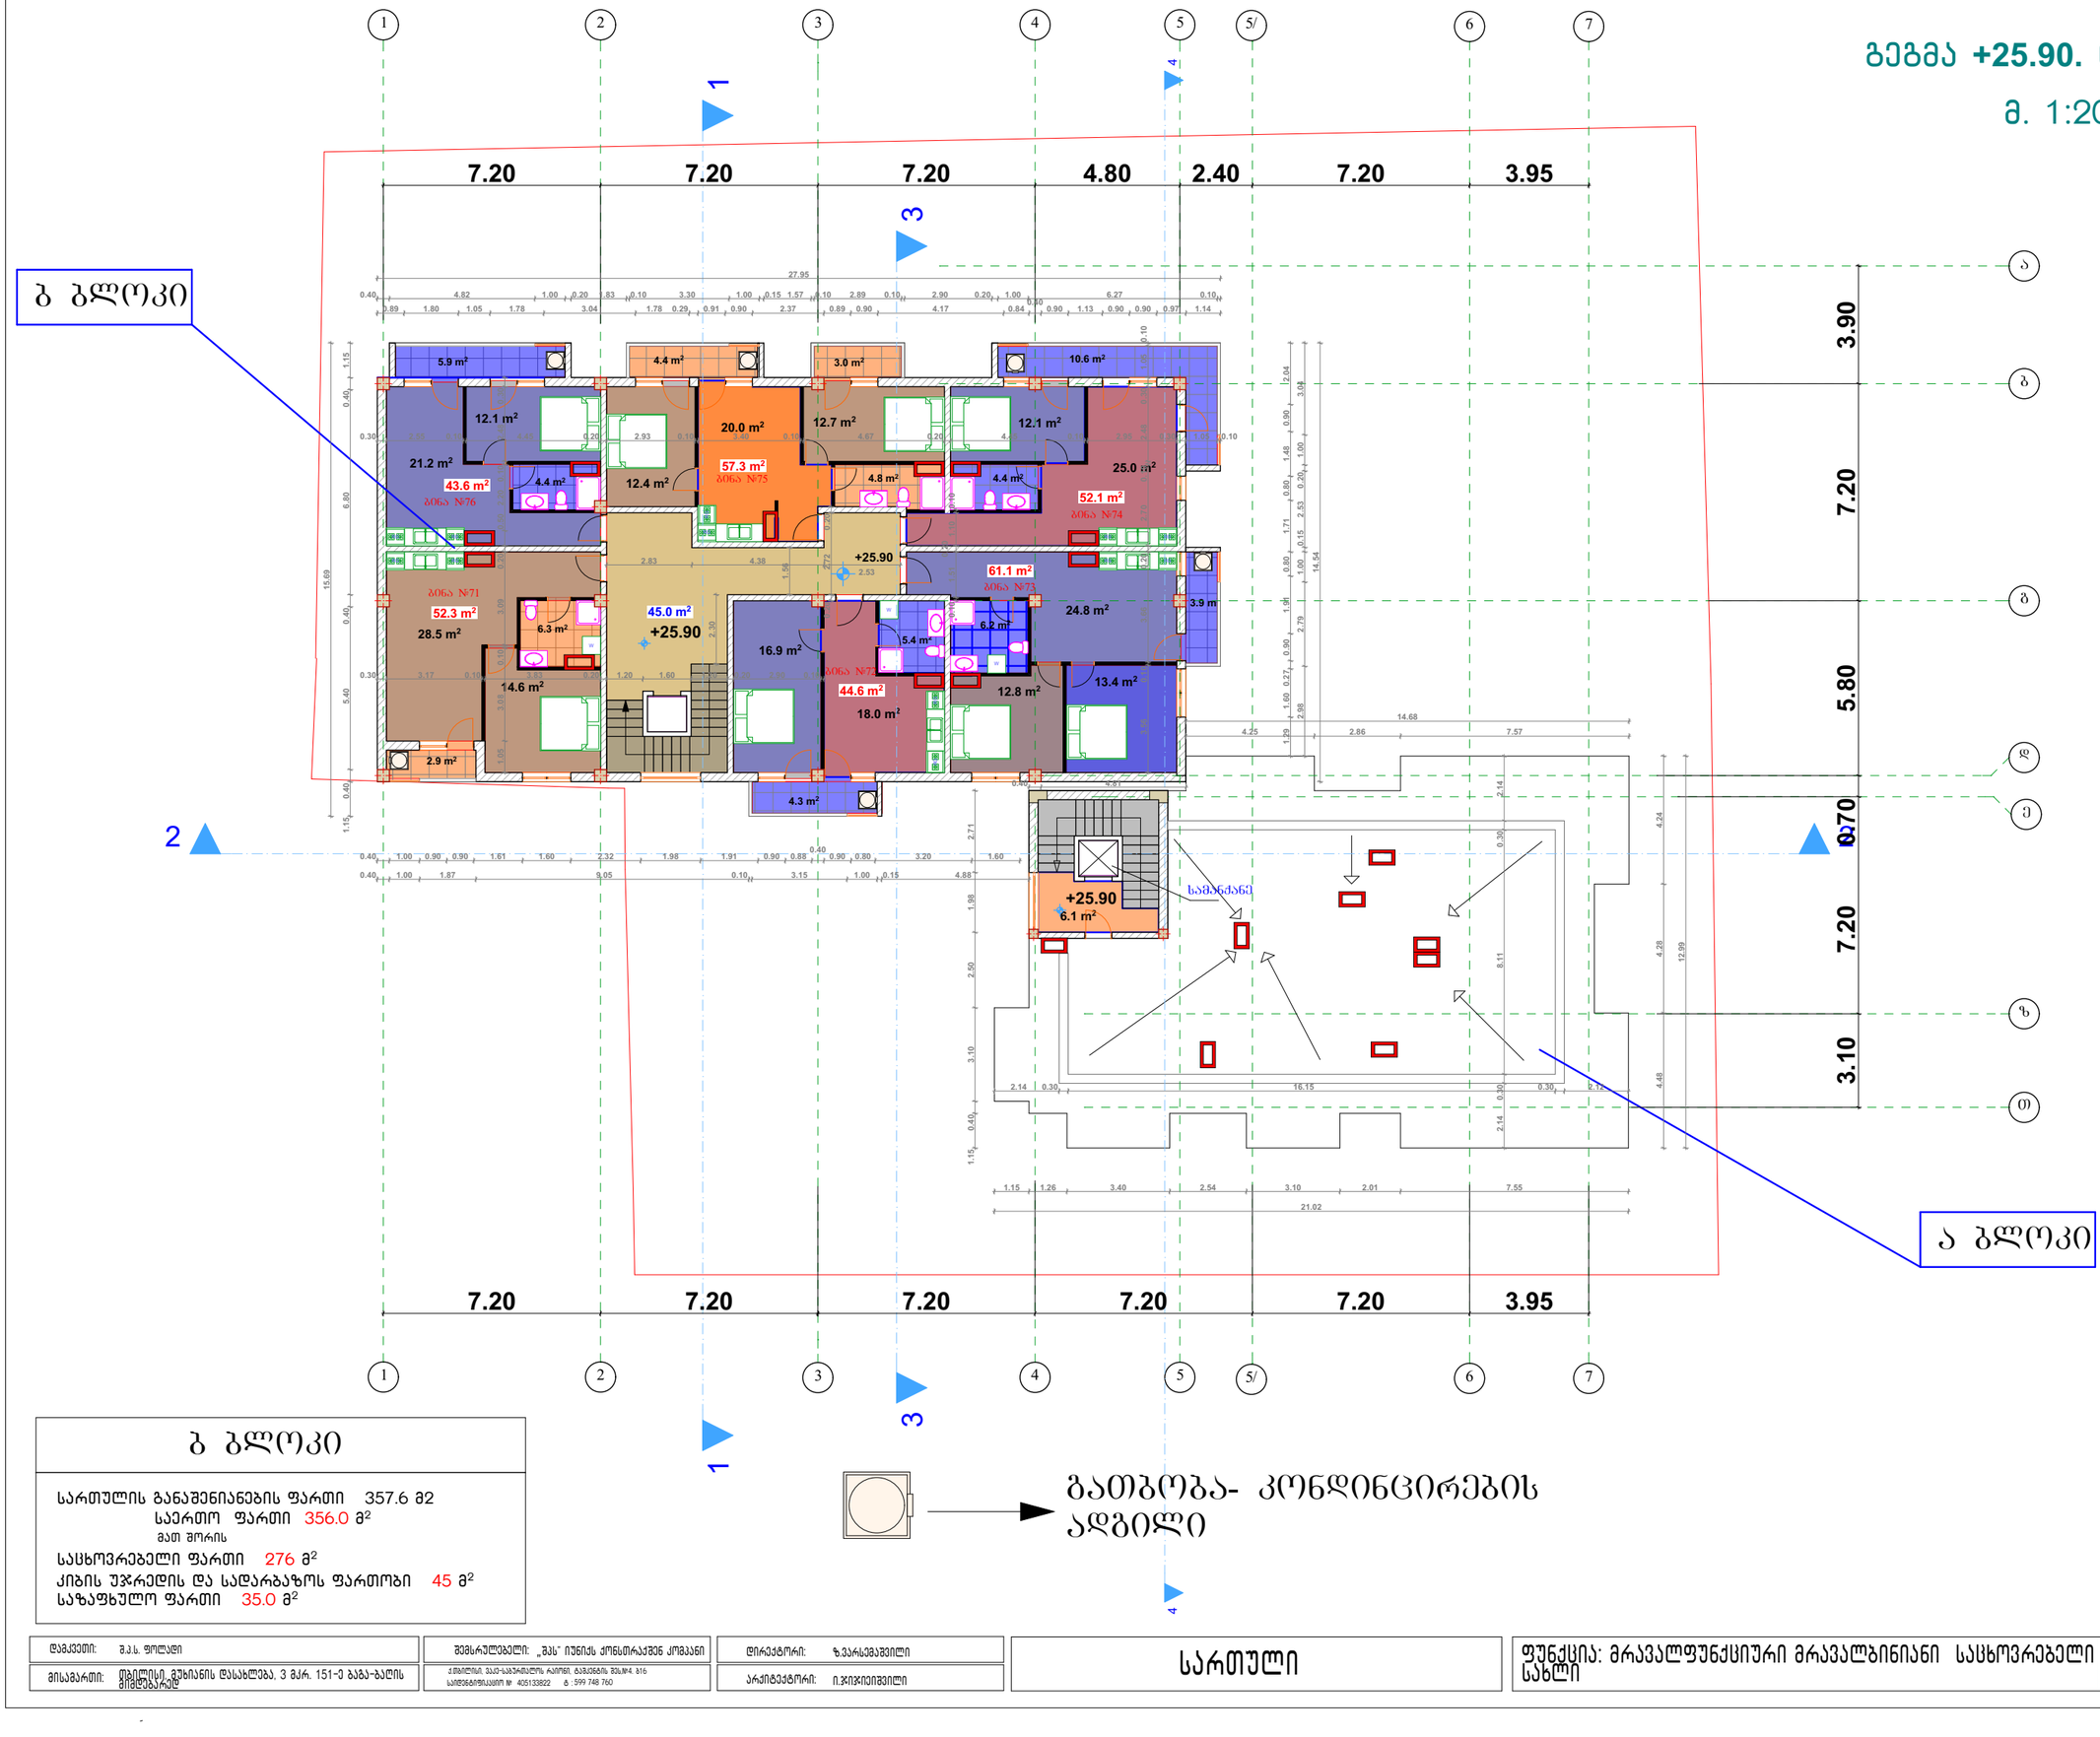


## ბ ბლოკი

სართულის განაშენიანების ფართი 357.6 მ2
საერთო ფართი 356.0 მ²
მათ შორის
საცხოვრებელი ფართი 276 მ²
კიბის უჯრედის და სადარბაზოს ფართობი 45 მ²
საზაფხულო ფართი 35.0 მ²



გათბობა- კონდინცირების ადგილი

| | | | | | | |
|---|---|---|---|---|---|---|
| დამკვეთი: შ.პ.ს. ფოლადი | შემსრულებელი: „შპს" იუნიქს ქონსთრაქშენ კომპანი | დირექტორი: ზ.ვარსემაშვილი | სართული | ფუნქცია: მრავალფუნქციური მრავალბინიანი საცხოვრებელი სახლი | 1:200 | A 3 16.05.2016 |
| მისამართი: თბილისი, მუხიანის დასახლება, 3 მკრ. 151-ე ბაგა-ბალის მიმდებარედ | ქ.თბილისი, ვაკე-საბურთალოს რაიონი, ტაშკენტის შეს№4. ბ16 საიდენტიფიკაციო № 405133822 ტ : 599 748 760 | არქიტექტორი: ი.ჯიჯიეიშვილი | | | | |

# სახურავის გეგმა +29.10. ნიშნულზე

მ. 1:200

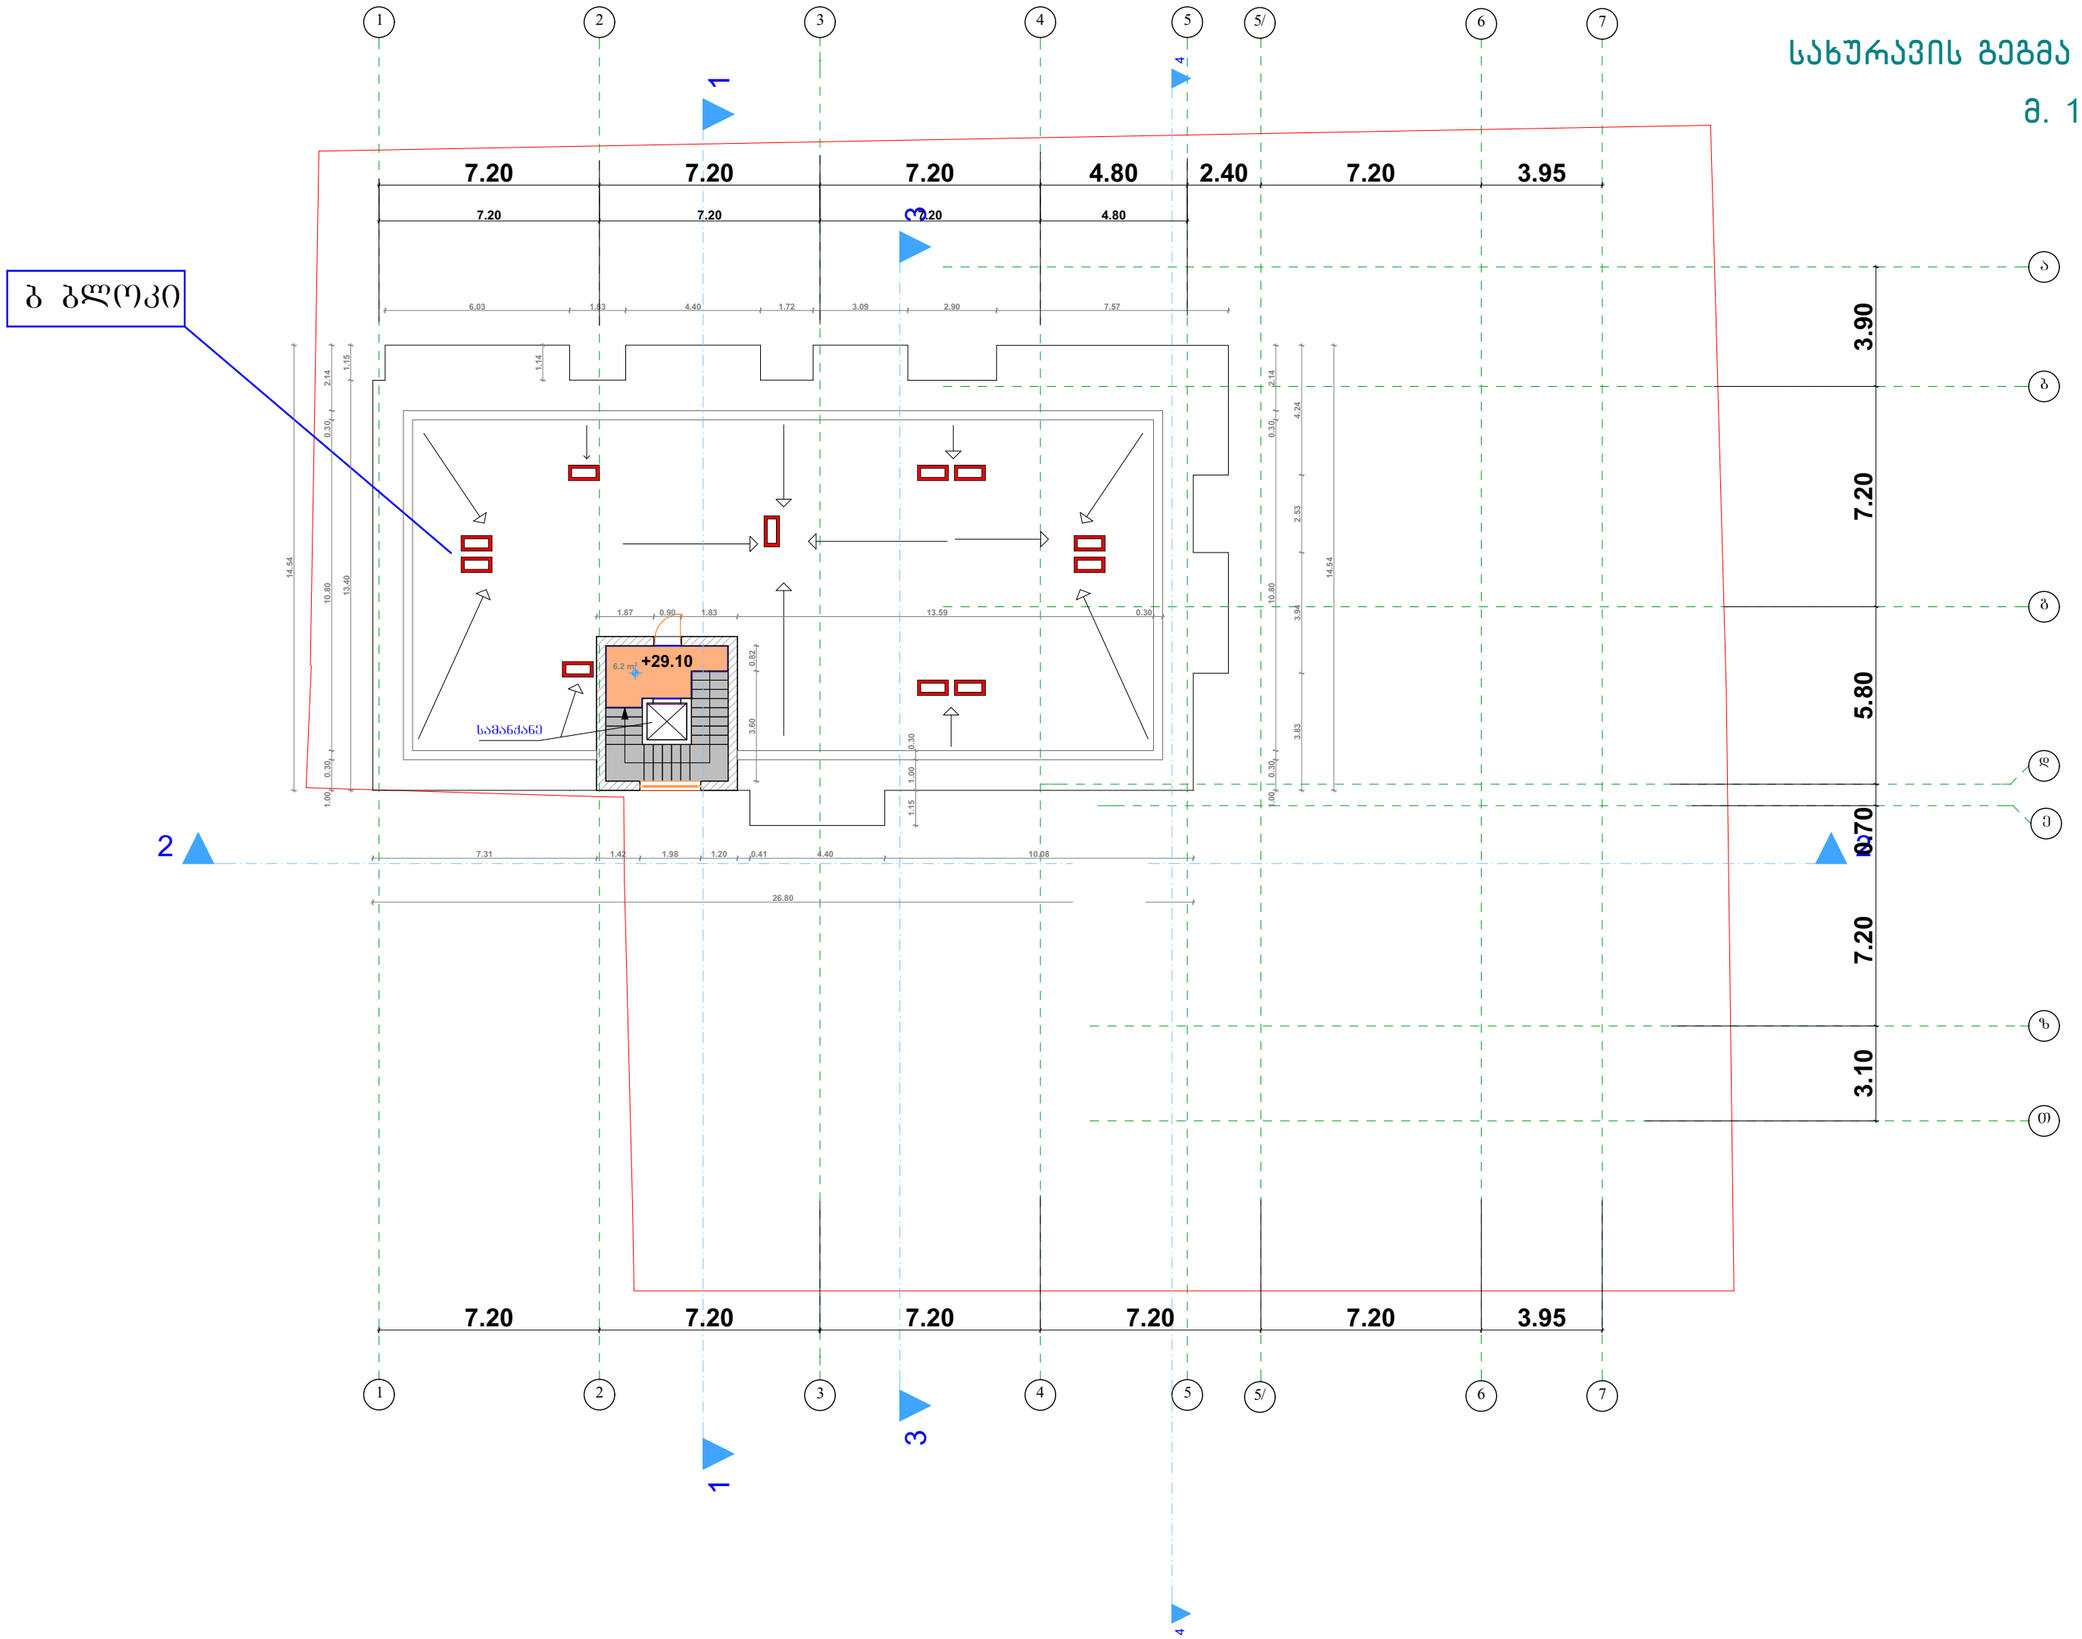


| | | | | | | |
|---|---|---|---|---|---|---|
| დამკვეთი: შ.პ.ს. ფოლადი | შემსრულებელი: „შპს" იუნიქს ქონსთრაქშენ კომპანი | დირექტორი: ზ.ვარსემაშვილი | სართული | ფუნქცია: მრავალფუნქციური მრავალბინიანი სასხოვრებელი სახლი | 1:200 | A 3 16.05.2016 |
| მისამართი: თბილისი, მუხიანის დასახლება, 3 მკრ. 151-ე ბაგა-ბალის მიმდებარედ | ქ.თბილისი, ვაკე-საბურთალოს რაიონი, ტაშკენტის შეს№4. ბ16 საიდენტიფიკაციო № 405133822 ტ : 599 748 760 | არქიტექტორი: ი.ჯიჯიეიშვილი | | | | |