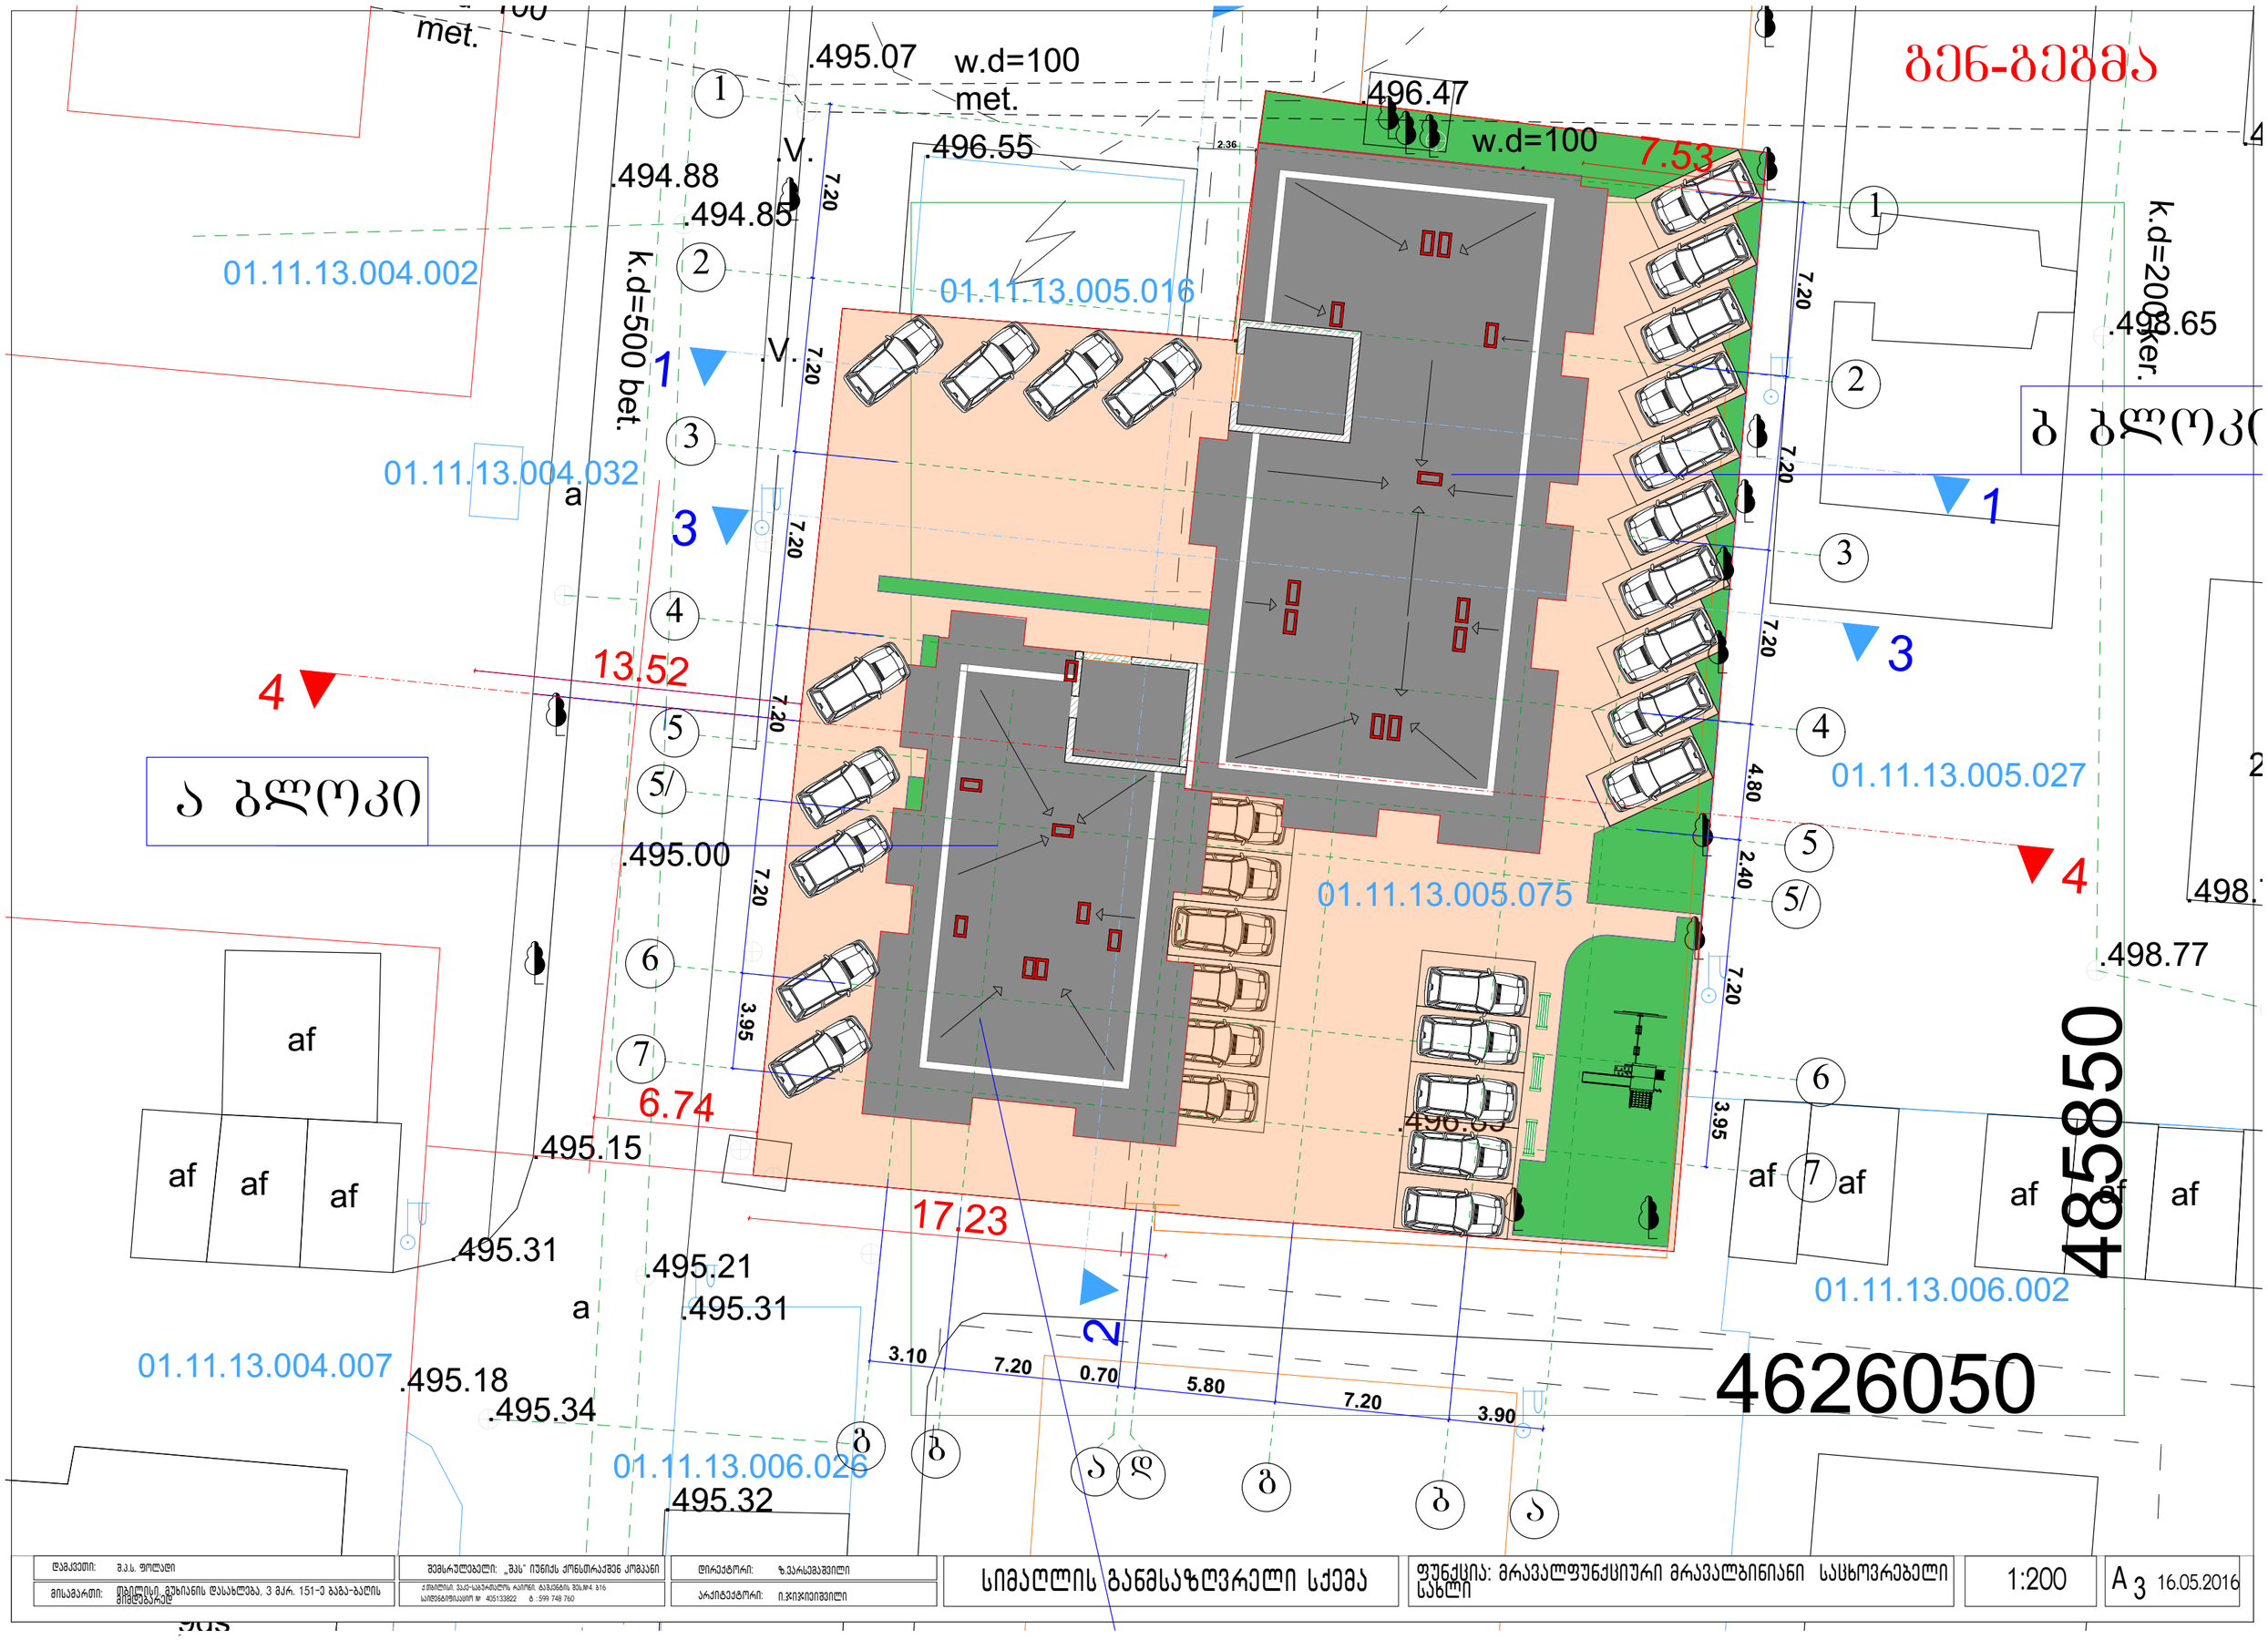

GSPublisherEngine 0.0.100.100

af af

af af af af af af

af

9qs

2ქას

.495.07

.494.85

.494.88

.495.32

.495.31

.495.21

.495.34

.495.31

.495.15

.495.00

.495.18

.496.06

.496.55

.498.77

.498.

.497.81

ქას

ქას

.496.55

.496.65

.496.85

.496.47

.V.

.V.

a

მოედანი

.498.65

.498.77

.496.22
.V.

.V.

a

4626050

485850

01.11.13.005.016 01.11.13.004.002

01.11.13.004.032

01.11.13.004.007

01.11.13.006.026

01.11.13.006.002

01.11.13.005.027

w.d=100
მეტ.

მეტ.

w.d=100
მეტ.

w.d=200
მეტ.

k.d

=200 ker.

k.d

=500 ბეტ.

.496.55

a

g b
b

g

d

1

1
2

2
3

3
4

5 4

5

a

5/

5/
6

6

7

7

2.36

3.10 7.20 0.70 5.80 7.20

7.20

7.20

7.20

3.95

3.90

7.20

7.20

7.20

4.80

2.40

7.20

3.95

7.20

7.20

13.52

6.74

7.53

17.23

3

3

1

1

2

4

4

ა ბლოკი

ბ ბლოკი

გენ-გეგმა

w.d=100

01.11.13.005.075

შ.პ.ს. ფოლადი ფუნქცია: მრავალფუნქციური მრავალბინიანი საცხოვრებელი სახლი ქ.თბილისი, ვაკე-საბურთალოს

"

რაიონი, ტაშკენტის შეს,#4. ბ16 1:200

ი.ჯიჯიეიშვილი

დირექტორი:
არქიტექტორი:

ზ.ვარსემაშვილი
საიდენტიფიკაციო # 405133822 ტ : 599 748 760

შემსრულებელი: შპს" იუნიქს ქონსთრაქშენ კომპანი
მისამართი:

დამკვეთი:

თბილისი, მუხიანის დასახლება, 3 მკრ. 151-ე ბაგა-ბაღის სიმაღლის განმსაზღვრელი სქემა

მიმდებარედ 3 A 16.05.2016

ჭრილი 4-4

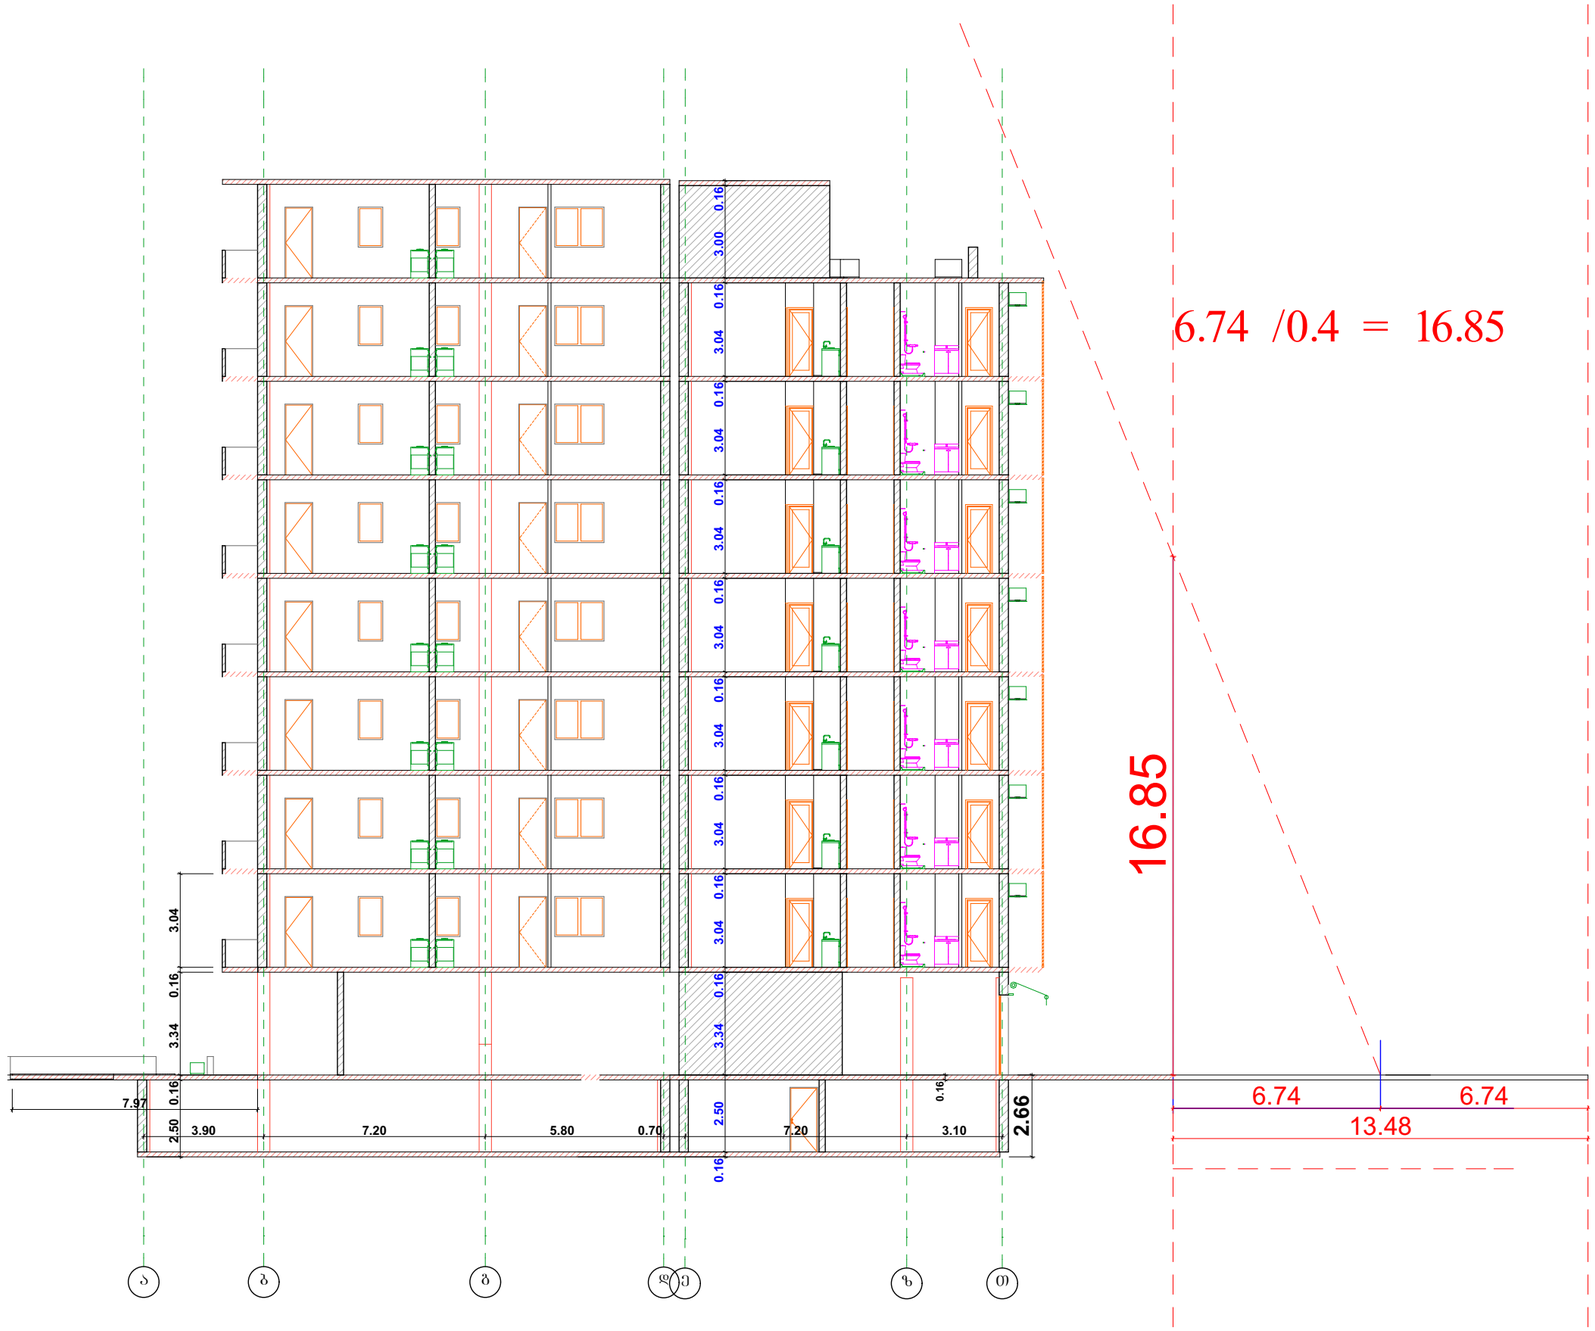

დამკვეთი: მ.პ.ს. ფოლადი	შემსრულებელი: „შპს" იუნიქს ქონსორაქშენ კომპანი	დირექტორი: ზ.ვარსემაშვილი	სიმაღლის განმსაზღვრელი სქემა	ფუნქცია: მრავალფუნქციური მრავალბინიანი საცხოვრებელი სახლი	1:200	A 3 16.05.2016
მისამართი: თბილისი, გუზიანის დასახლება, 3 მკრ. 151-ე ბაბა-ბაღის მიმდებარედ	ქ.თბილისი, ვაკე-საბურთალოს რაიონი, ბაგრატიონის ქუჩა#4, ბ16 საიდენტიფიკაციო № 405133822 ტ : 599 748 760	არქიტექტორი: ი.ჯიჯიტიშვილი				