ფასადი 1-13
მ. 1: 250.



შ.პ.ს "სასპრო"	დირექტორი	გ. სიჭინავა	
	პრ. მთ. არქიტექტ	დ. მარუაშვილი	
	არქიტექტორი		
	შესრულა	დ. მარუაშვილი	
	შეამოწმა	მ. შენგელია	

საზოგადოებრივ-საცხოვრებელი ნაგებობა გურამიშვილის გამზირზე (პროექტირება)

ფასადი 1-13
მ. 1: 250.

სტადია: არქიტექტურული პროექტი

სტადია	ფურც. --	ფურც-ბი	დაკვ. №

ფასადი 13-1
მ. 1: 250.



შ.პ.ს "სასპრო"	დირექტორი	გ. სიჭინავა	
	პრ. მთ. არქიტექტ	დ. მარუაშვილი	
	არქიტექტორი		
	შესრულა	დ. მარუაშვილი	
	შეამოწმა	მ. შენგელია	

საზოგადოებრივ-საცხოვრებელი ნაგებობა გურამიშვილის გამ[illegible]ირება)

ფასადი 13-1 მ. 1: 250.			სტადია არქიტექტურული პროექტი
სტადია	ფურც. --	ფურც-ბი	დაკვ. №

ფასადი ა-ი
მ. 1: 250.

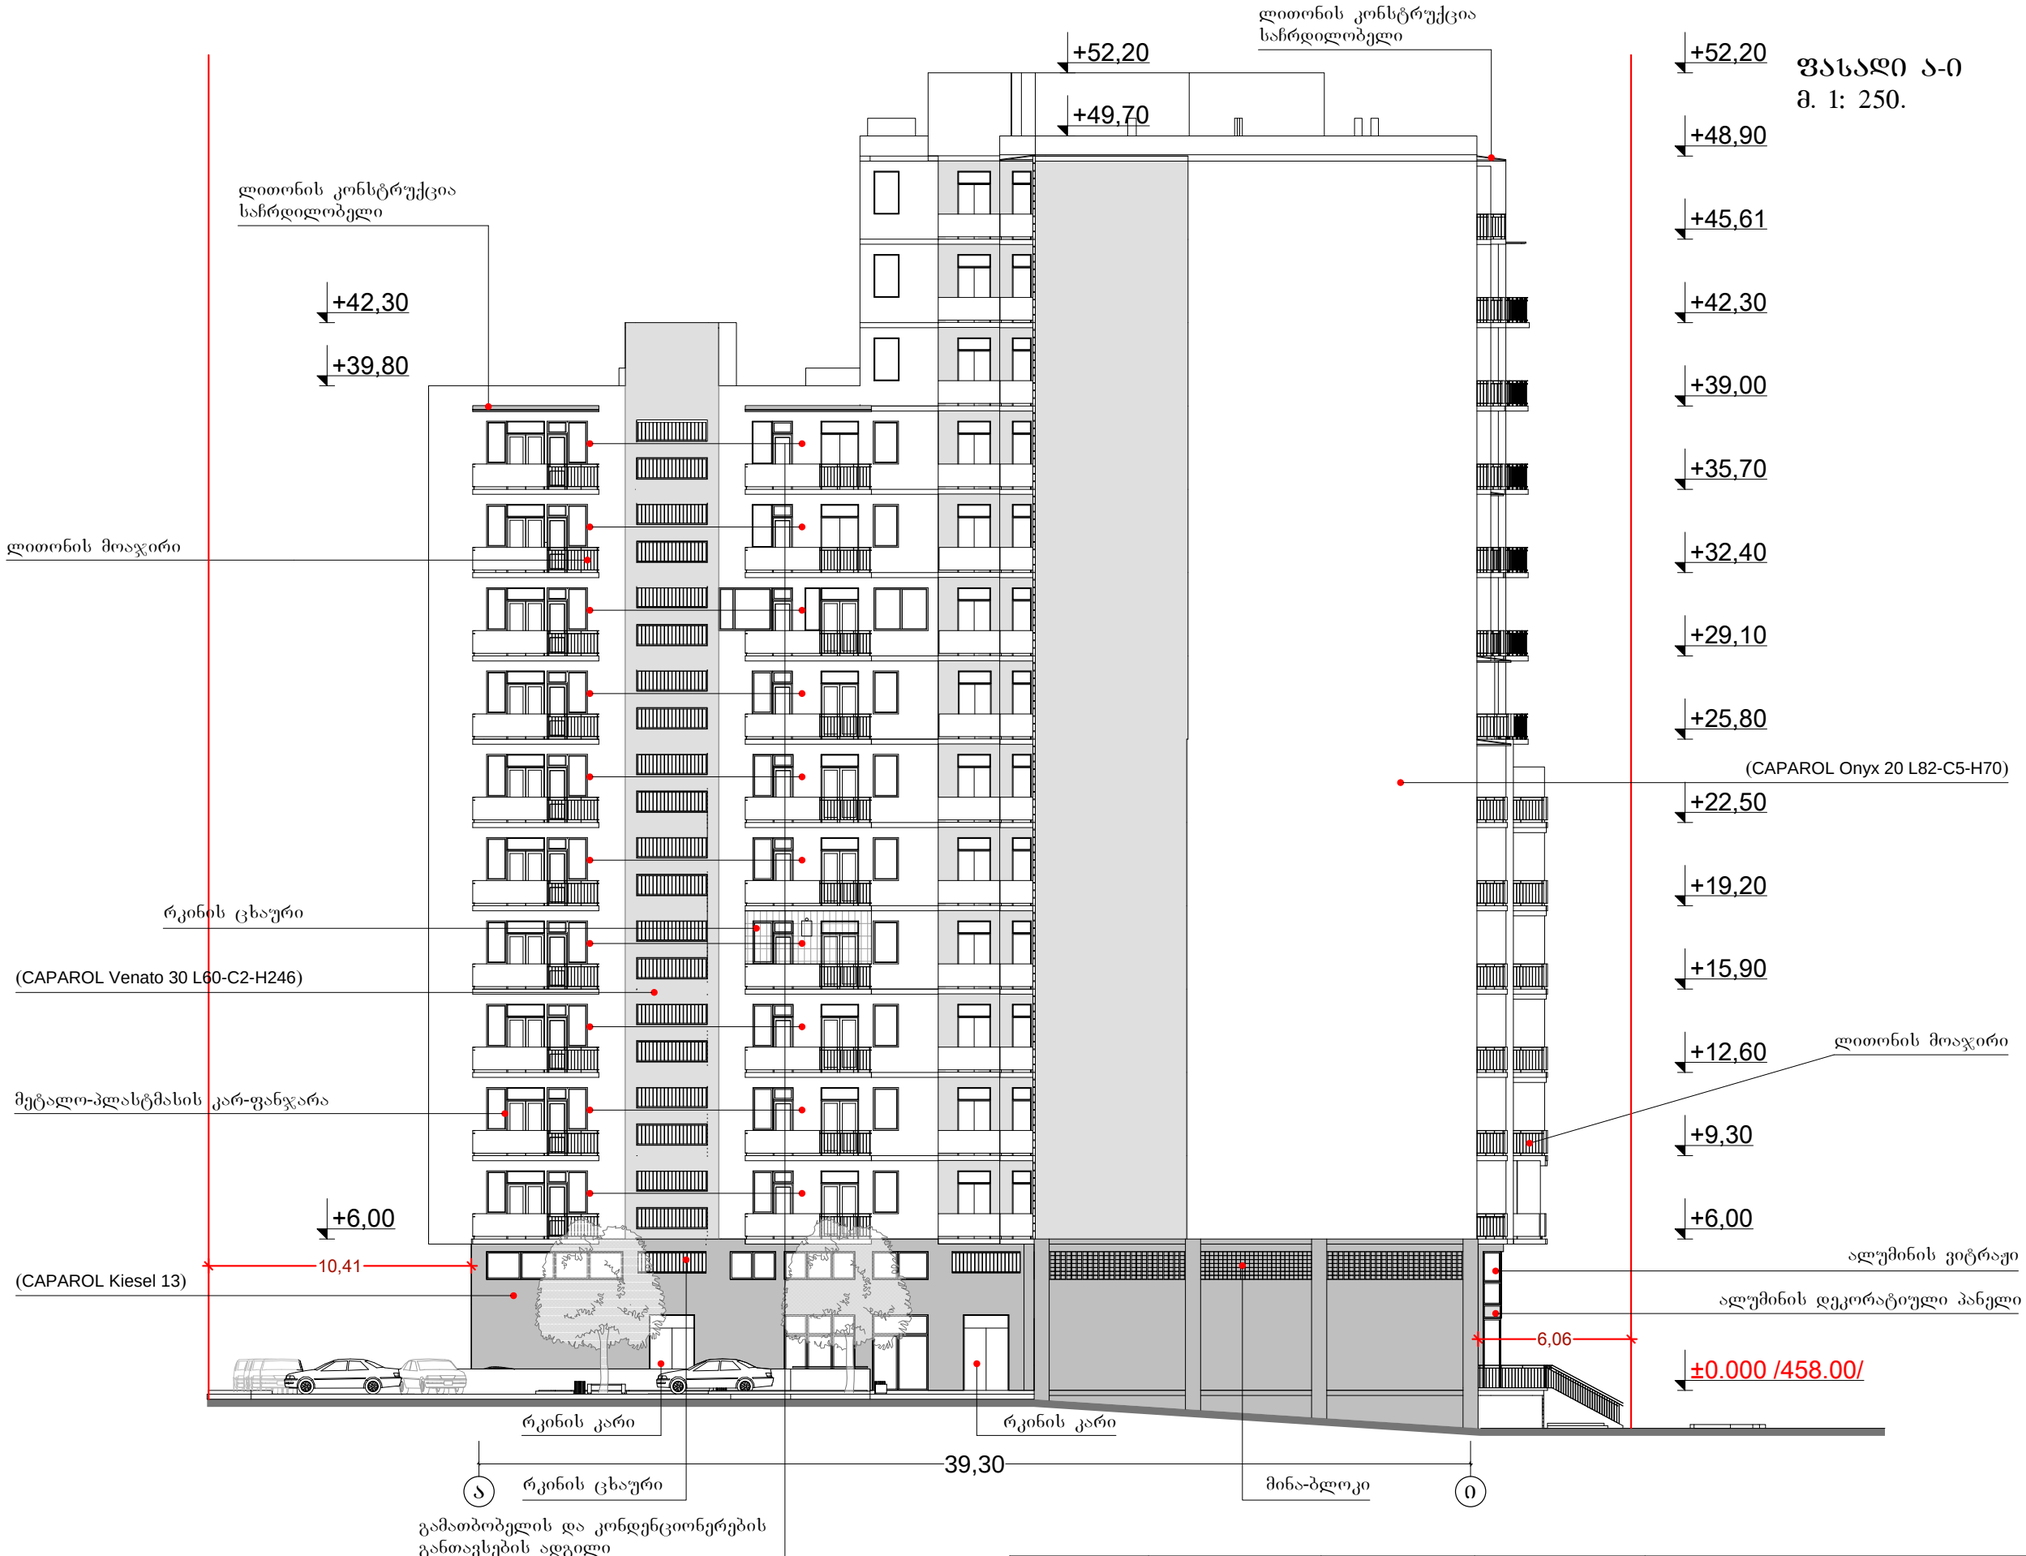

შ.პ.ს "სასპრო"	დირექტორი	გ. სიჭინავა		საზოგადოებრივ-საცხოვრებელი ნაგებობა გურამიშვილის გამზირზე (კორექტირება)
	პრ. მთ. არქიტექტ	დ. მარუაშვილი		
	არქიტექტორი			ფასადი ა-ი მ. 1: 250. / სტადია არქიტექტურული პროექტი
	შეასრულა	დ. მარუაშვილი		
	შეამოწმა	მ. შენგელია		სტადია / ფურც. -- / ფურც-ბი / დაკვ. №

ფასადი ი-ა
მ. 1: 250.



შ.პ.ს "სასპრო"	დირექტორი	გ. სიჭინავა	
	პრ. მთ. არქიტექტ	დ. მარუაშვილი	
	არქიტექტორი		
	შესრულა	დ. მარუაშვილი	
	შეამოწმა	მ. შენგელია	

საზოგადოებრივ-საცხოვრებელი ნაგებობა გურამიშვილის გამზირზე (კორექტირება)

ფასადი ი-ა
მ. 1: 250.

სტადია: არქიტექტურული პროექტი

სტადია	ფურც. --	ფურც-ბი	დაკვ. №