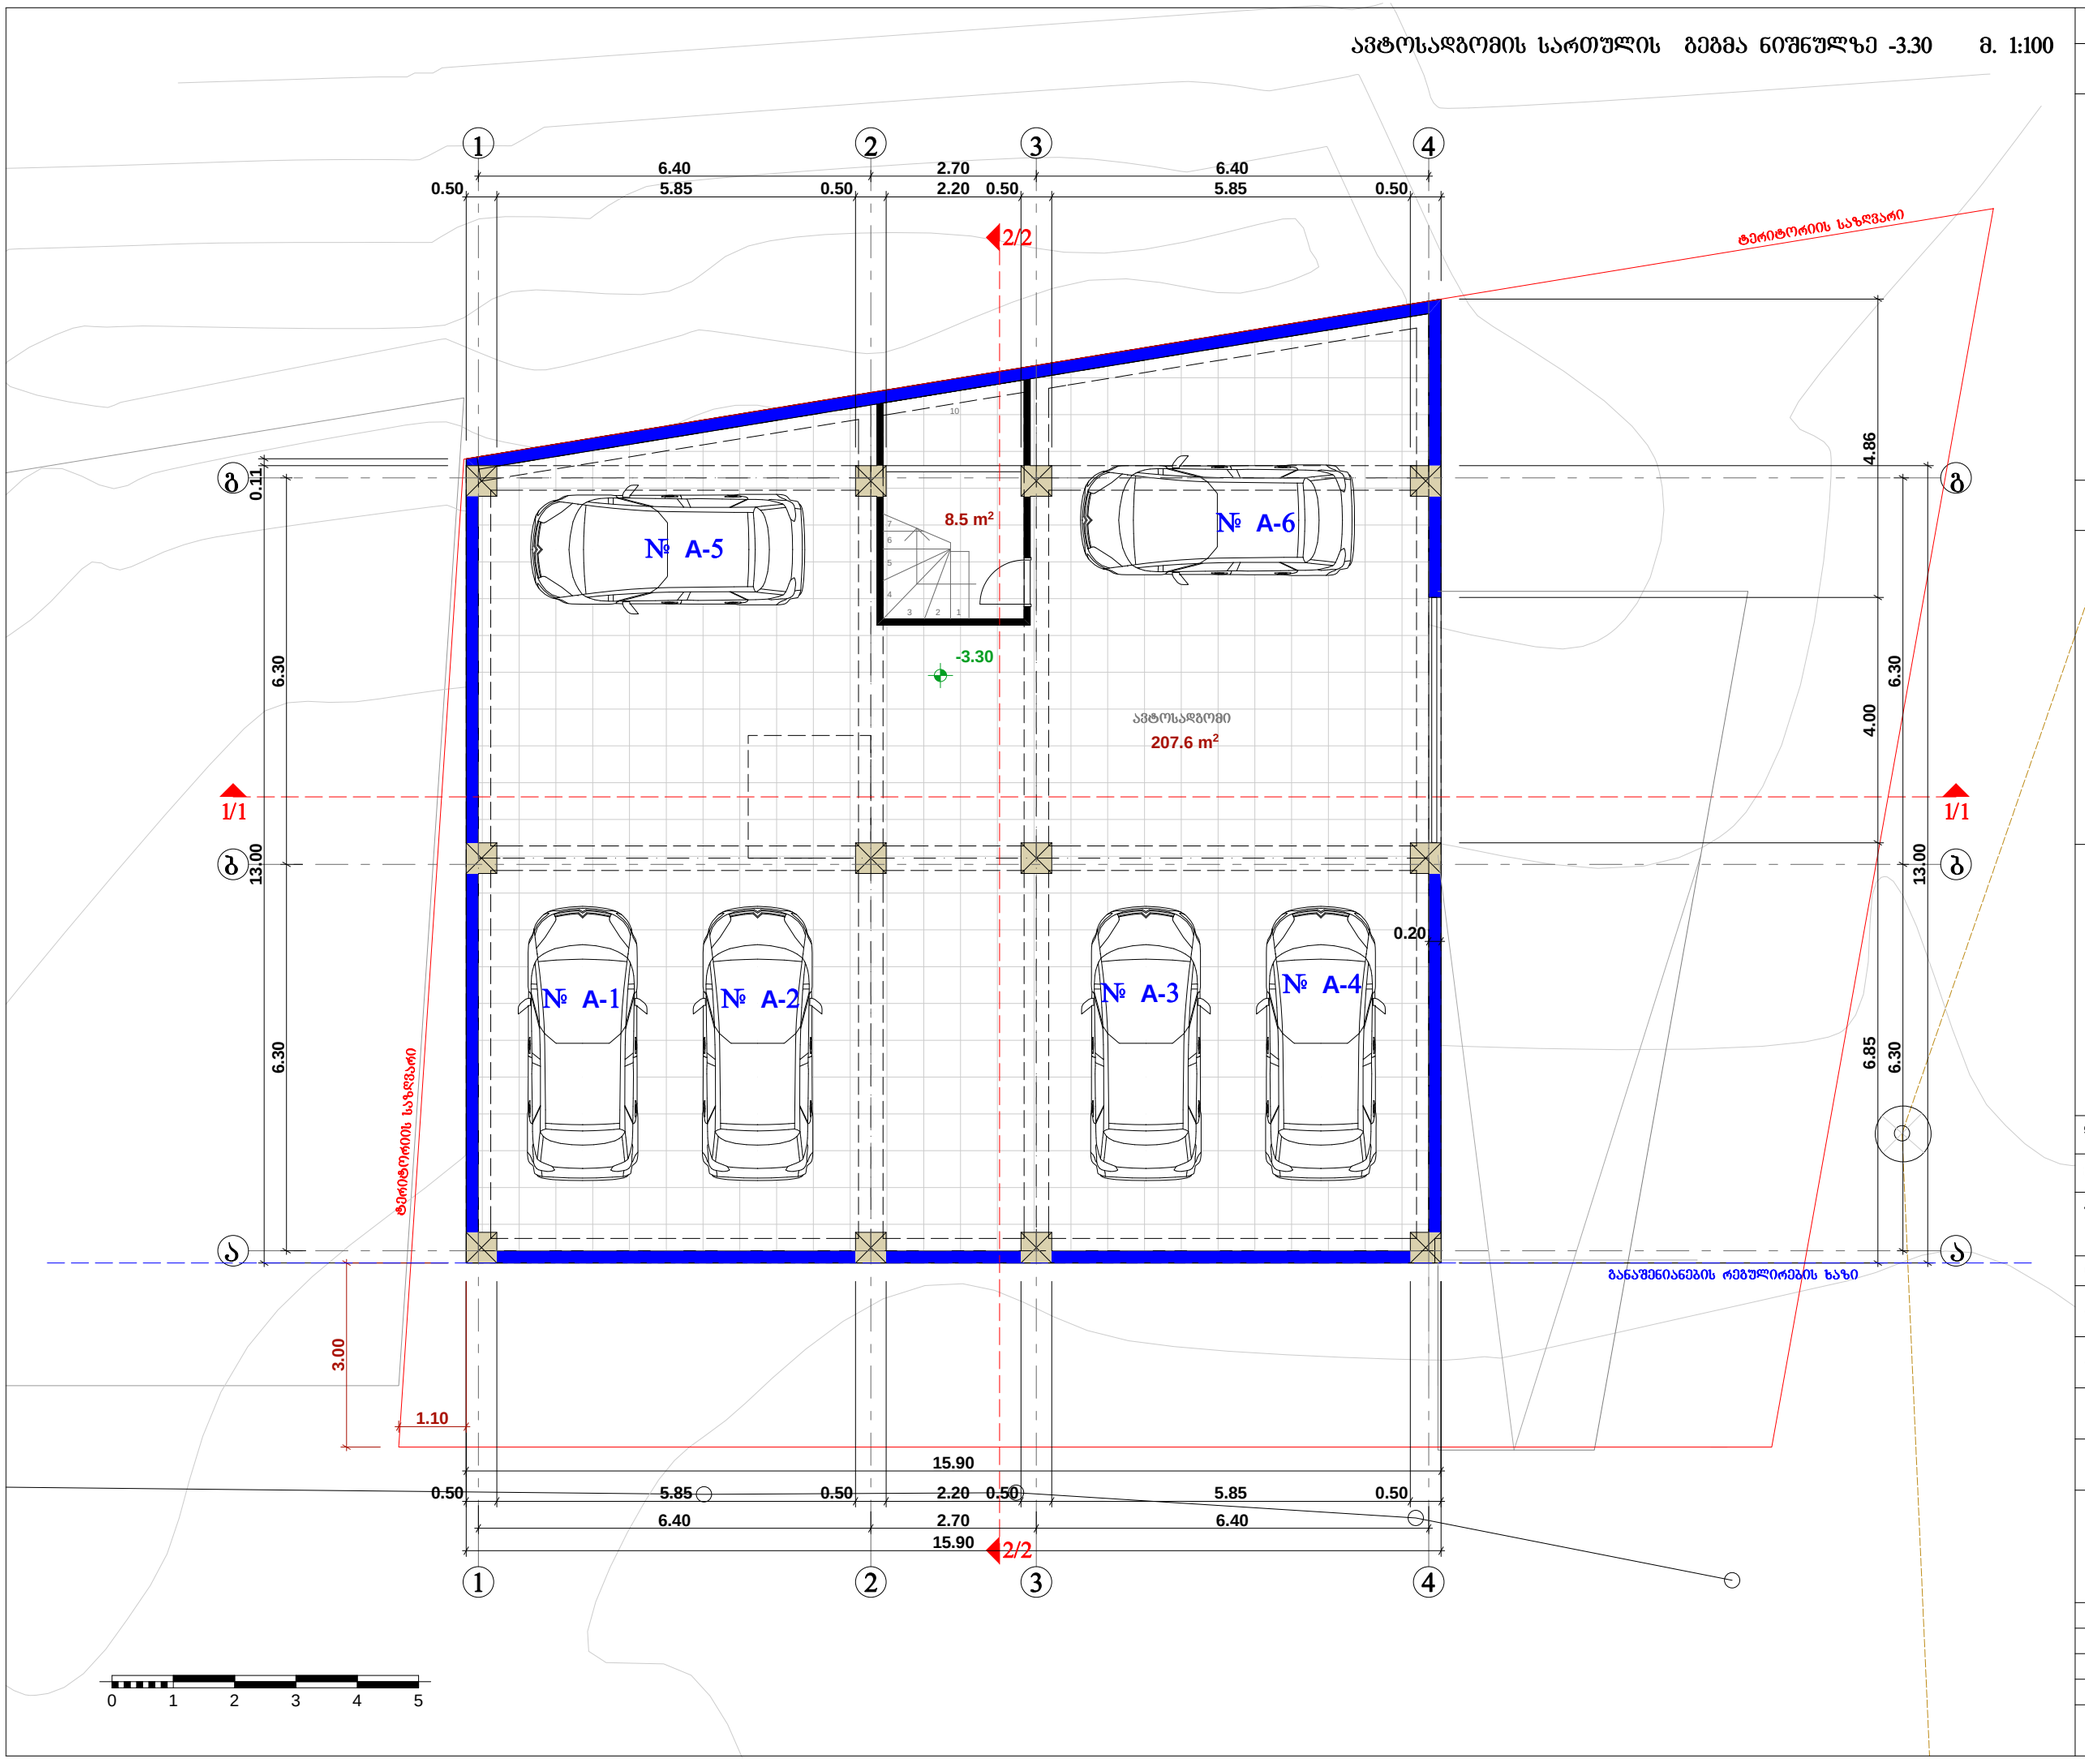

ფორმატი A-3	თბილისი 2016 წ.	პლნ. ფაილის სახელი

ექსპლიკაცია:

პირობითი ნიშნები:

- მომიჯნავე საპროექტო ბლოკის სვეტი
- სვეტი
- კედელი
- სავენტილაციო
- დიაფრაგმა
- № - მომიჯნავე ბლოკის ღერძის ხაზი

დამკვეთი:	შპს "სტილი ჯგუფი"
მისამართი:	ქ. თბილისი, ქუჩა დვალი, №15 მიმდებარედ
პროექტის სახელწოდება:	მრავალბინიანი საცხოვრებელი სახლის პროექტი

თანამდებობა	გვარი	ხელმოწერა	თარიღი
პრ. ავტორი	ა. ჰაჰელიშვილი		
პრ. ავტორი	მ. მახოშვილი		

მასშტაბი	1:100	
თარიღი		სარდაფის გეგმა
სტადია		ფურცელი / ფურცლები
პროექტი		ა -

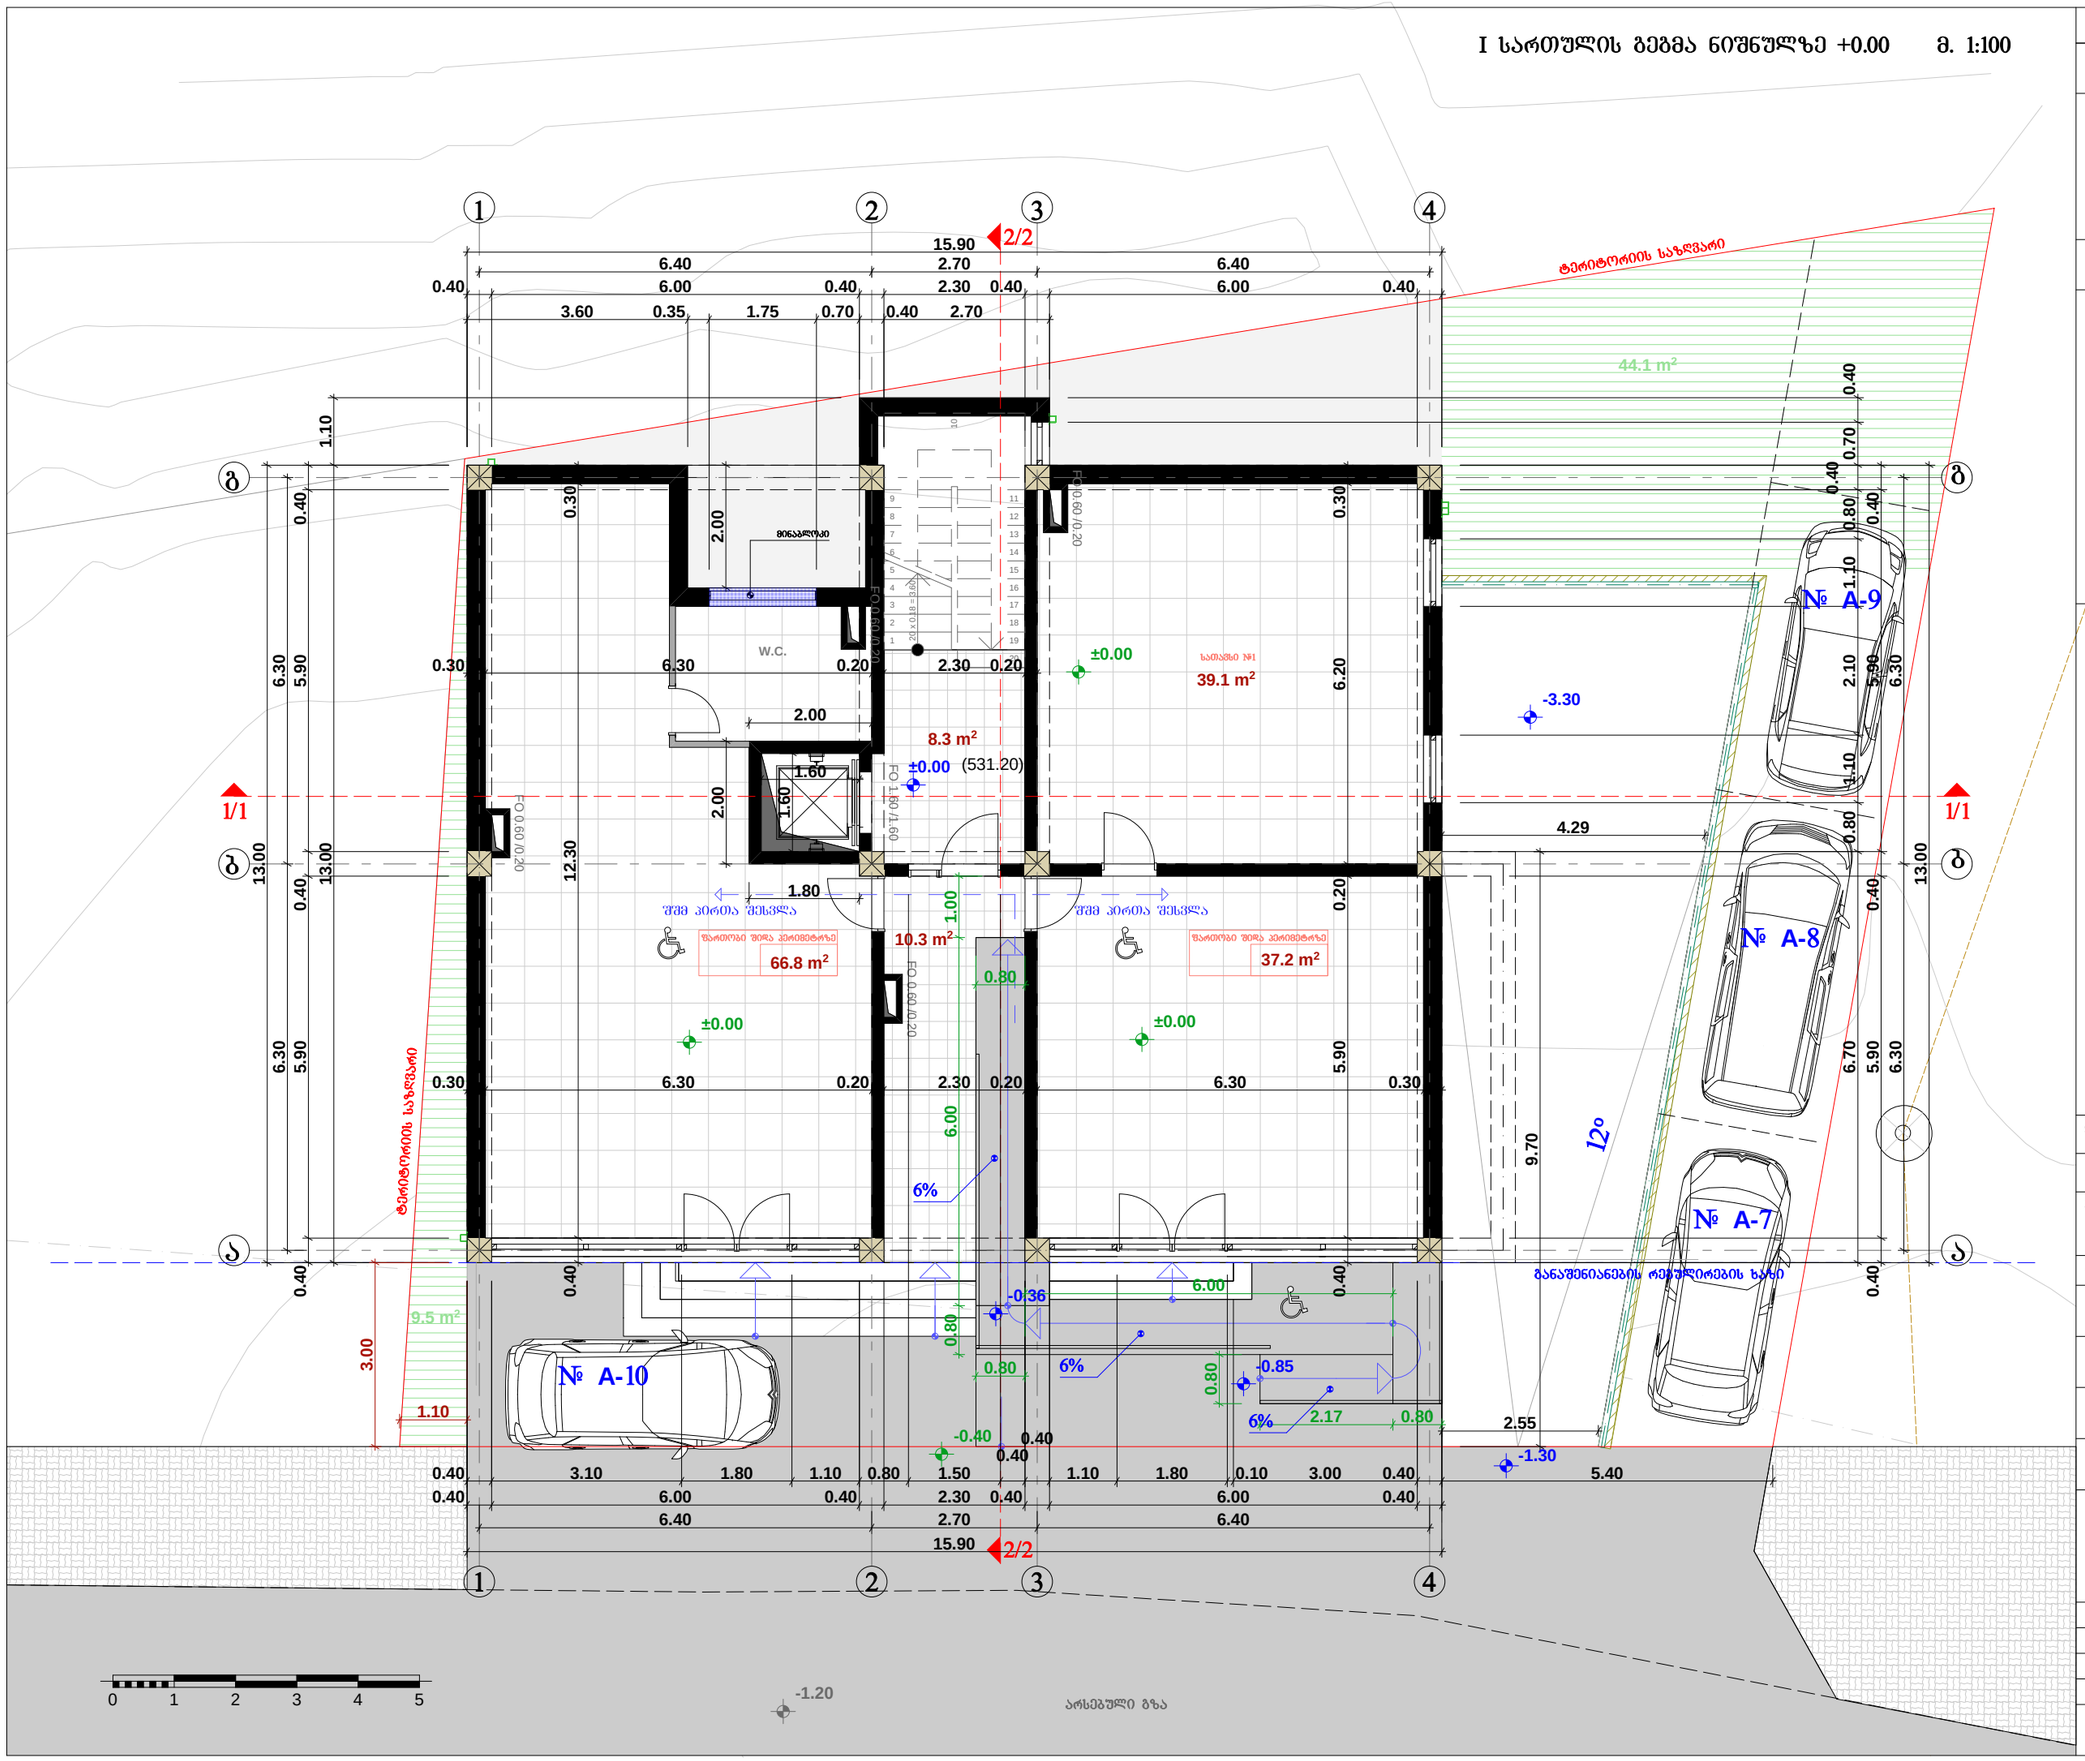

ფორმატი A-3	თბილისი 2016 წ.	პლნ. ფაილის სახელი

ექსპლიკაცია:

პირობითი ნიშნები:

- მომიჯნავე საპროექტო ბლოკის სვეტი
- სვეტი
- კედელი
- სავენტილაციო
- დიაფრაგმა
- № - მომიჯნავე ბლოკის ღერძის ხაზი

200.0 m²

დამკვეთი:	შპს "სტილი ჯგუფი"
მისამართი:	ქ. თბილისი, ქუჩა დვალი, №15 მიმდებარედ
პროექტის სახელწოდება:	მრავალბინიანი საცხოვრებელი სახლის პროექტი

თანამდებობა	გვარი	ხელმოწერა	თარიღი
პრ. ავტორი	ა. ჯაჯელიშვილი		
პრ. ავტორი	მ. მახოშვილი		

მასშტაბი	1:100	
თარიღი		I სართულის ბეგმა
სტადია	ფურცელი	ფურცლები
პროექტი	ა -	

II სართულის გეგმა ნიშნულზე +3.30 მ. 1:100

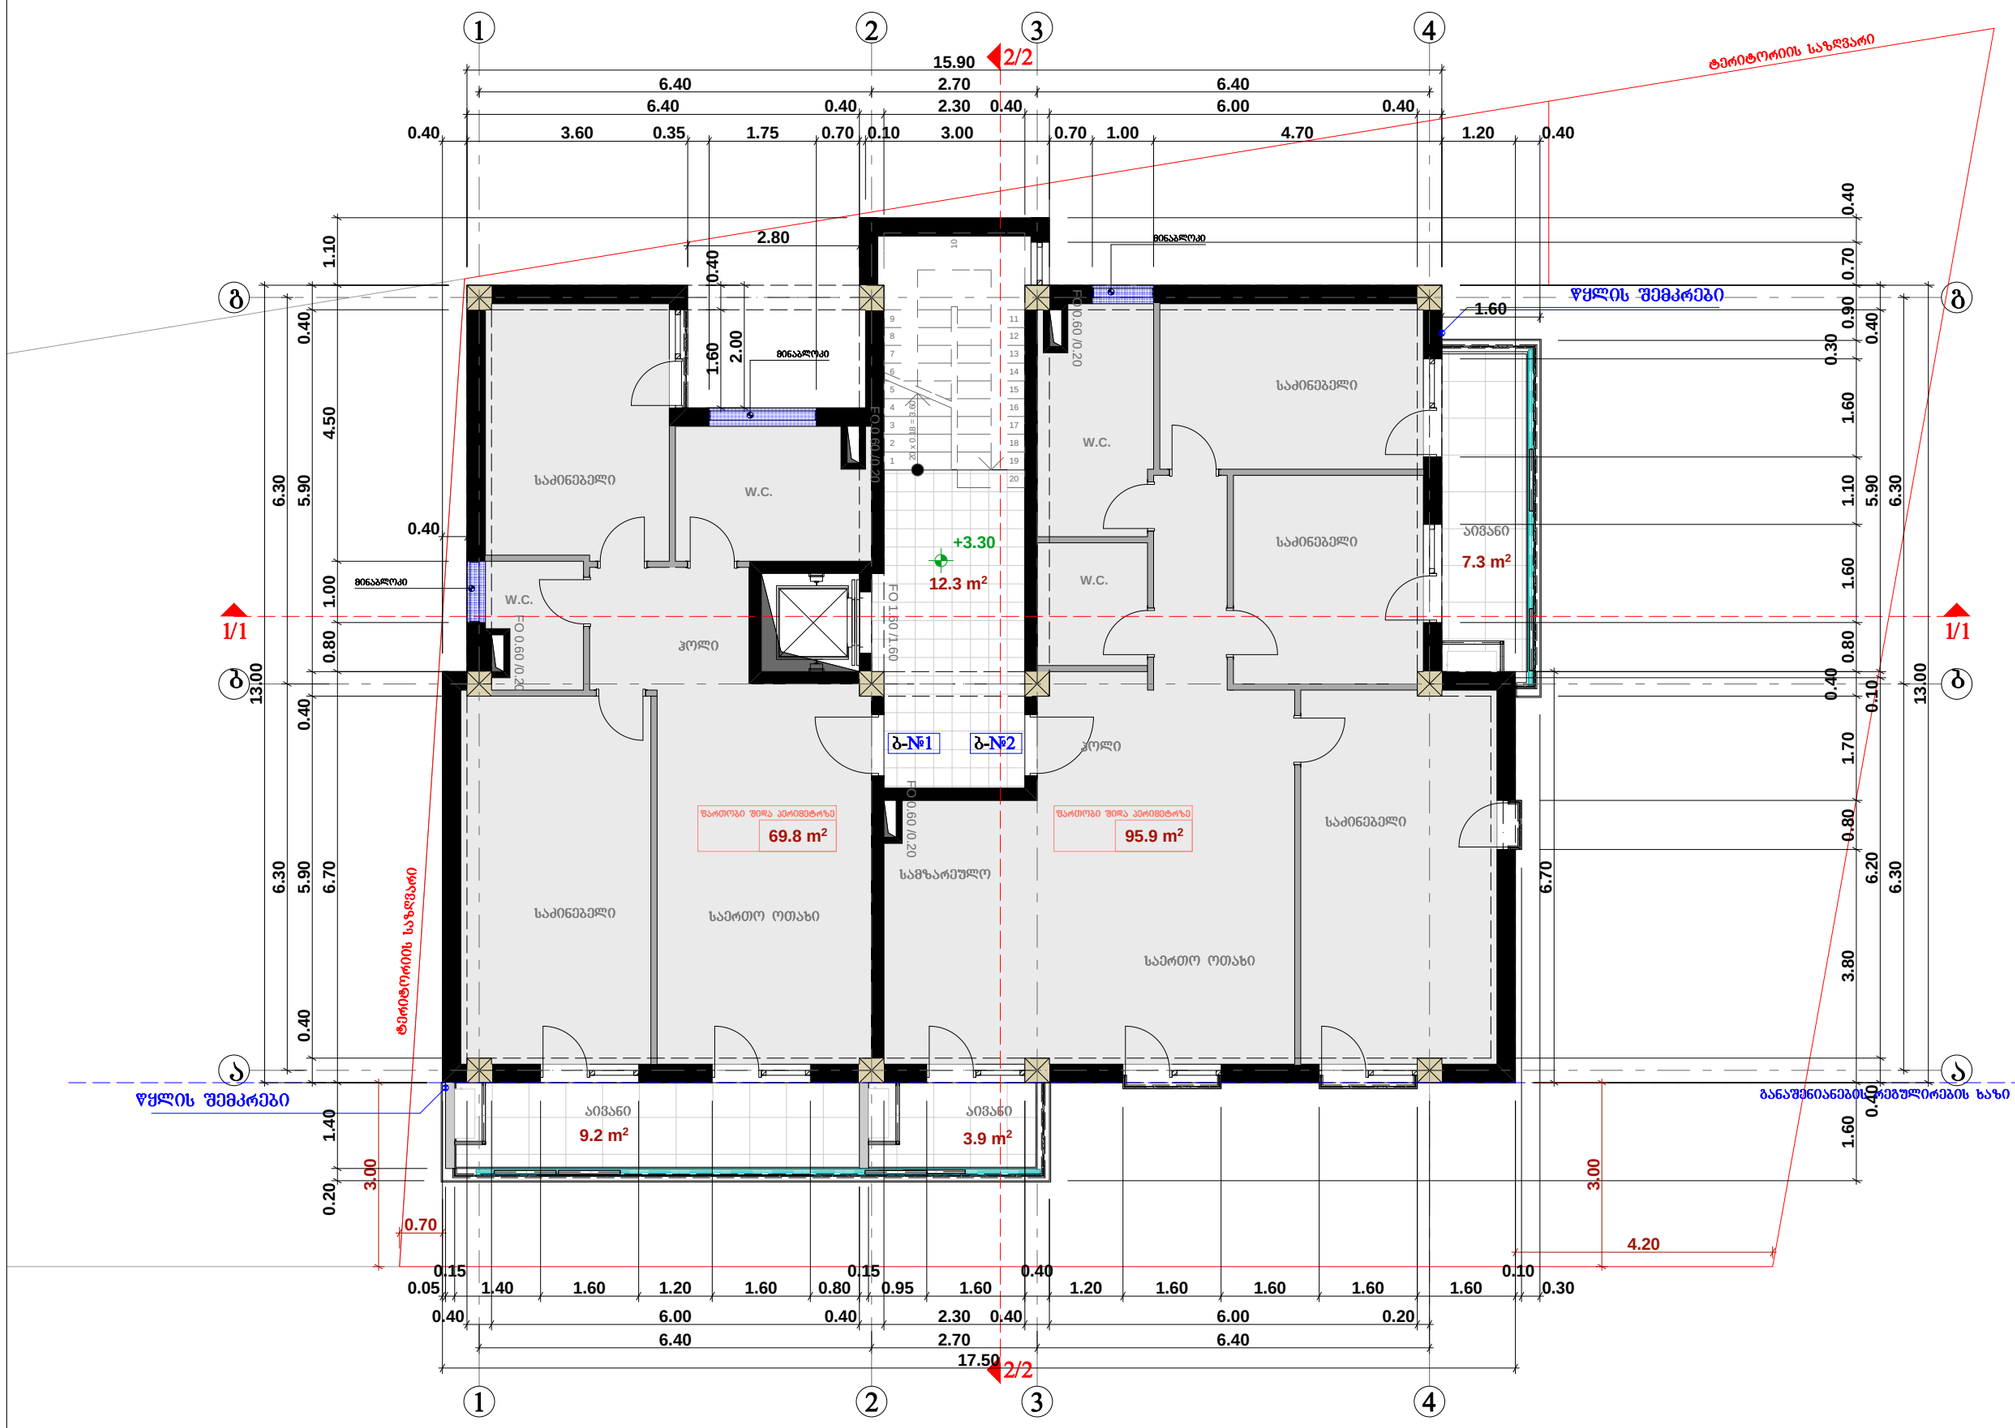

ფორმატი A-3	თბილისი 2016 წ.	ჰლნ. ფაილის სახელი

ექსპლიკაცია:

პირობითი ნიშნები:

- მომავალი საპროექტო ბლოკის სვეტი
- სვეტი
- კედელი
- საფეხთილაცეო
- დიაფრაგმა
- № - მომავალი ბლოკის ღერძის ხაზი



დამკვეთი:	შპს "სტილი ჯგუფი"
მისამართი:	ქ. თბილისი, ჟურა ღვალი, №15 მიმდებარედ
პროექტის სახელწოდება:	მრავალბინიანი საცხოვრებელი სახლის პროექტი

თანამდებობა	გვარი	ხელმოწერა	თარიღი
არ. ავტორი	ა. პაპალიშვილი		
არ. ავტორი	მ. მახოშვილი		

მასშტაბი	1:100	
თარიღი		II სართულის გეგმა
სტადია	ფურცელი	ფურცლები
პროექტი	ა -	

III სართულის გეგმა ნიშნულზე +6.60 მ. 1:100

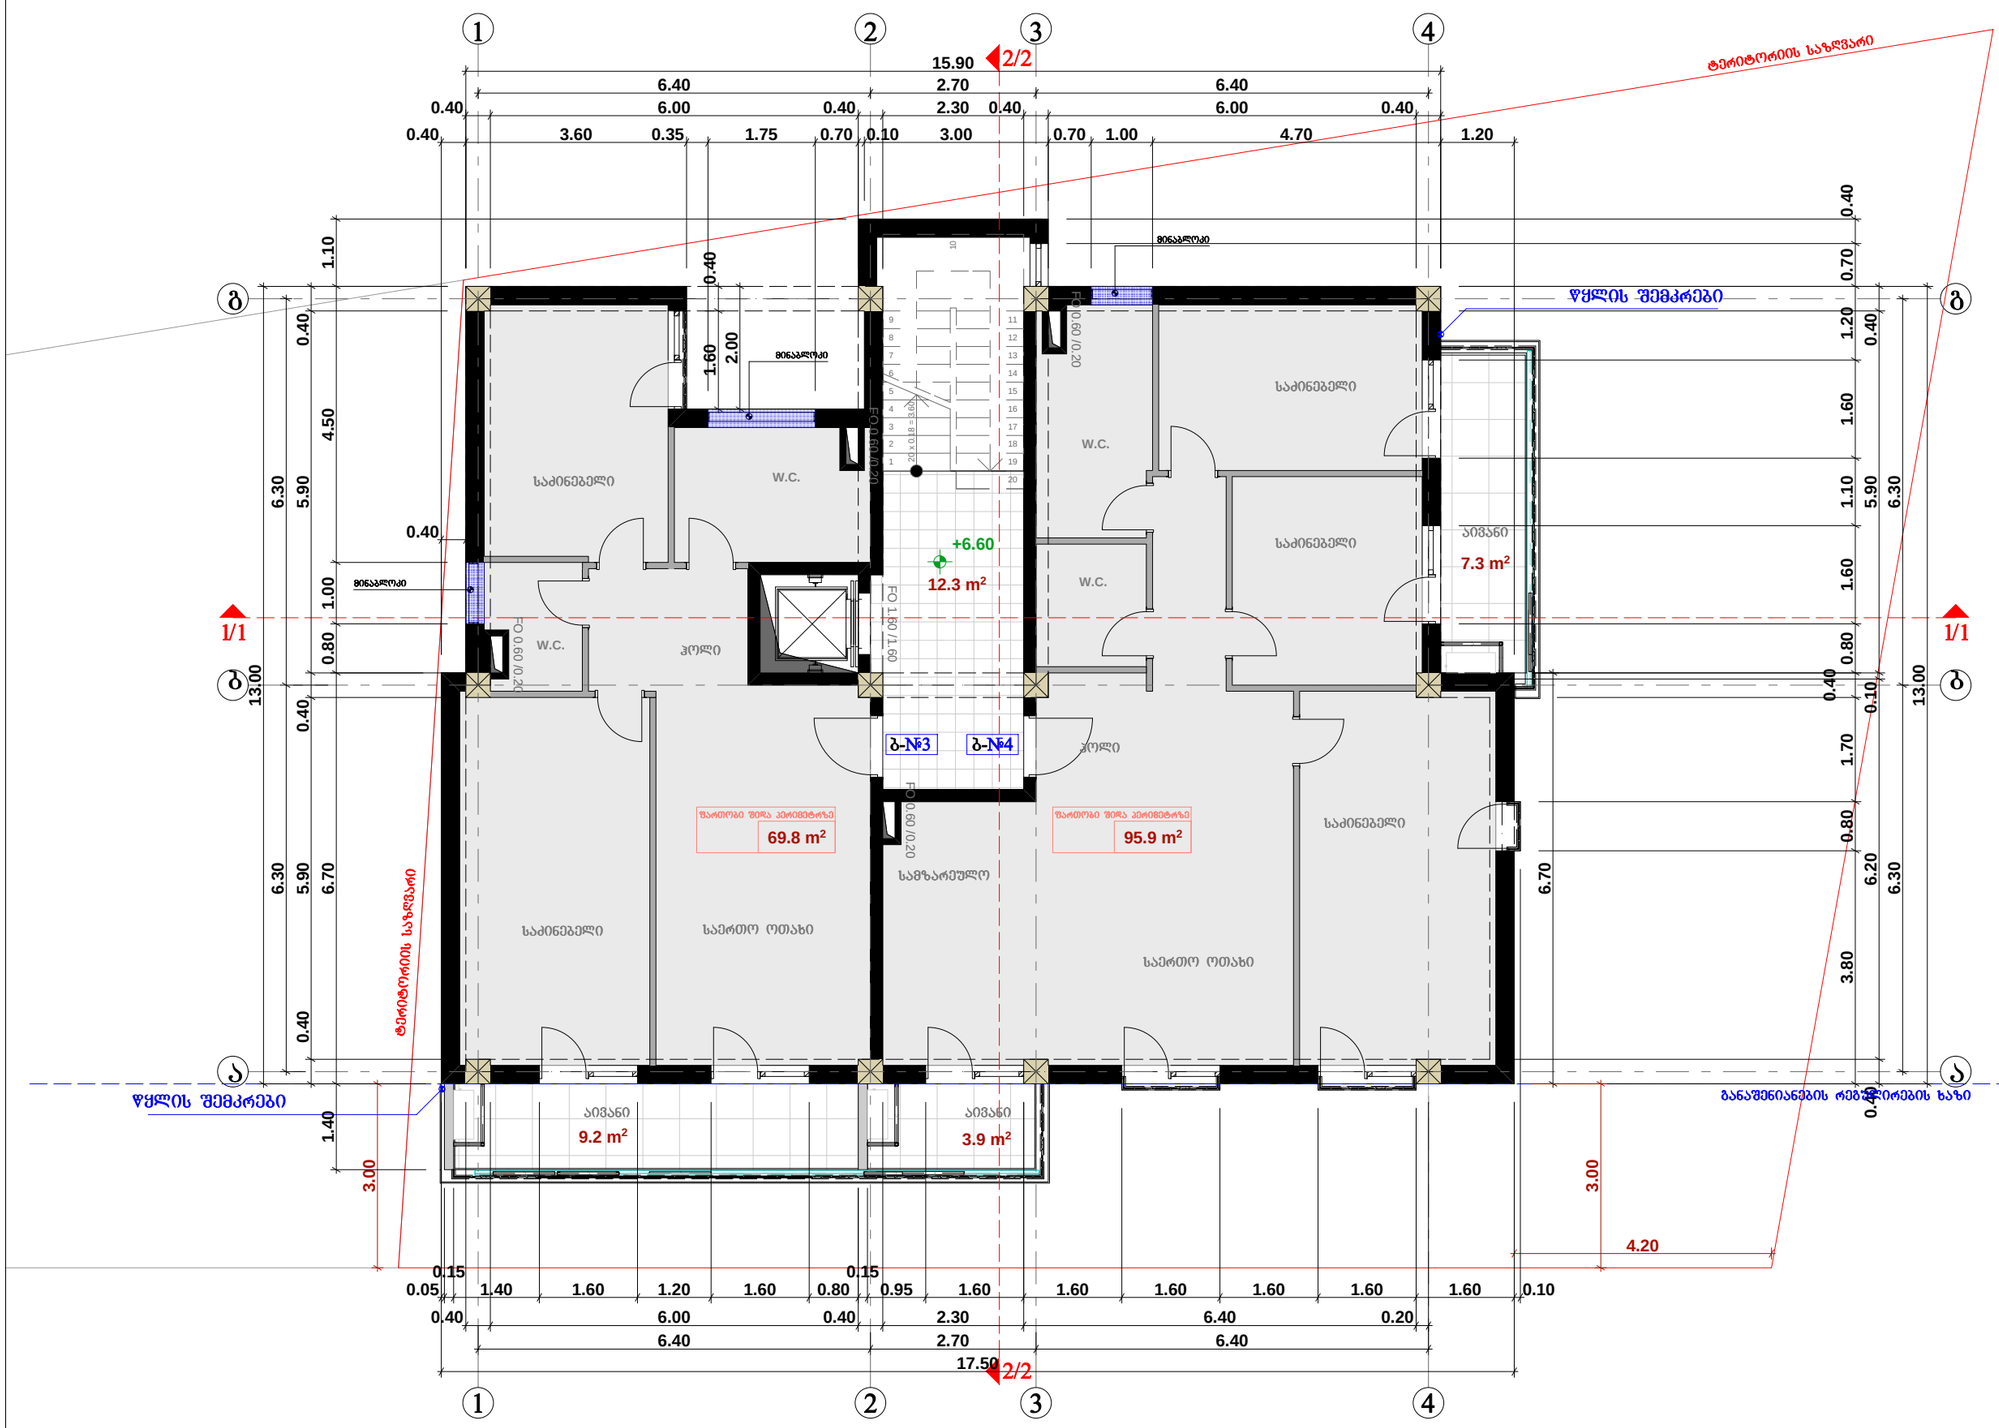

ფორმატი A-3	თბილისი 2016 წ.	ჰლნ. ფაილის სახელი

ექსპლიკაცია:

პირობითი ნიშნები:

- მომიჯნავე საპროექტო ბლოკის სვეტი
- სვეტი
- კედელი
- სავენტილაციო
- დიაფრაგმა
- № - მომიჯნავე ბლოკის ღერძის ხაზი

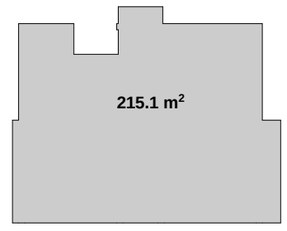

დამკვეთი: შპს "სტილი ჯგუფი"

მისამართი: ქ. თბილისი, ქუჩა დვალი, №15 მიმდებარედ

პროექტის სახელწოდება:
მრავალბინიანი საცხოვრებელი სახლის პროექტი

თანამდებობა	გვარი	ხელმოწერა	თარიღი
პრ. ავტორი	ა. პაპელიშვილი		
პრ. ავტორი	მ. მახოშვილი		

მასშტაბი	1:100
თარიღი	III სართულის გეგმა

სტადია	ფურცელი	ფურცლები
პროექტი	ა -	

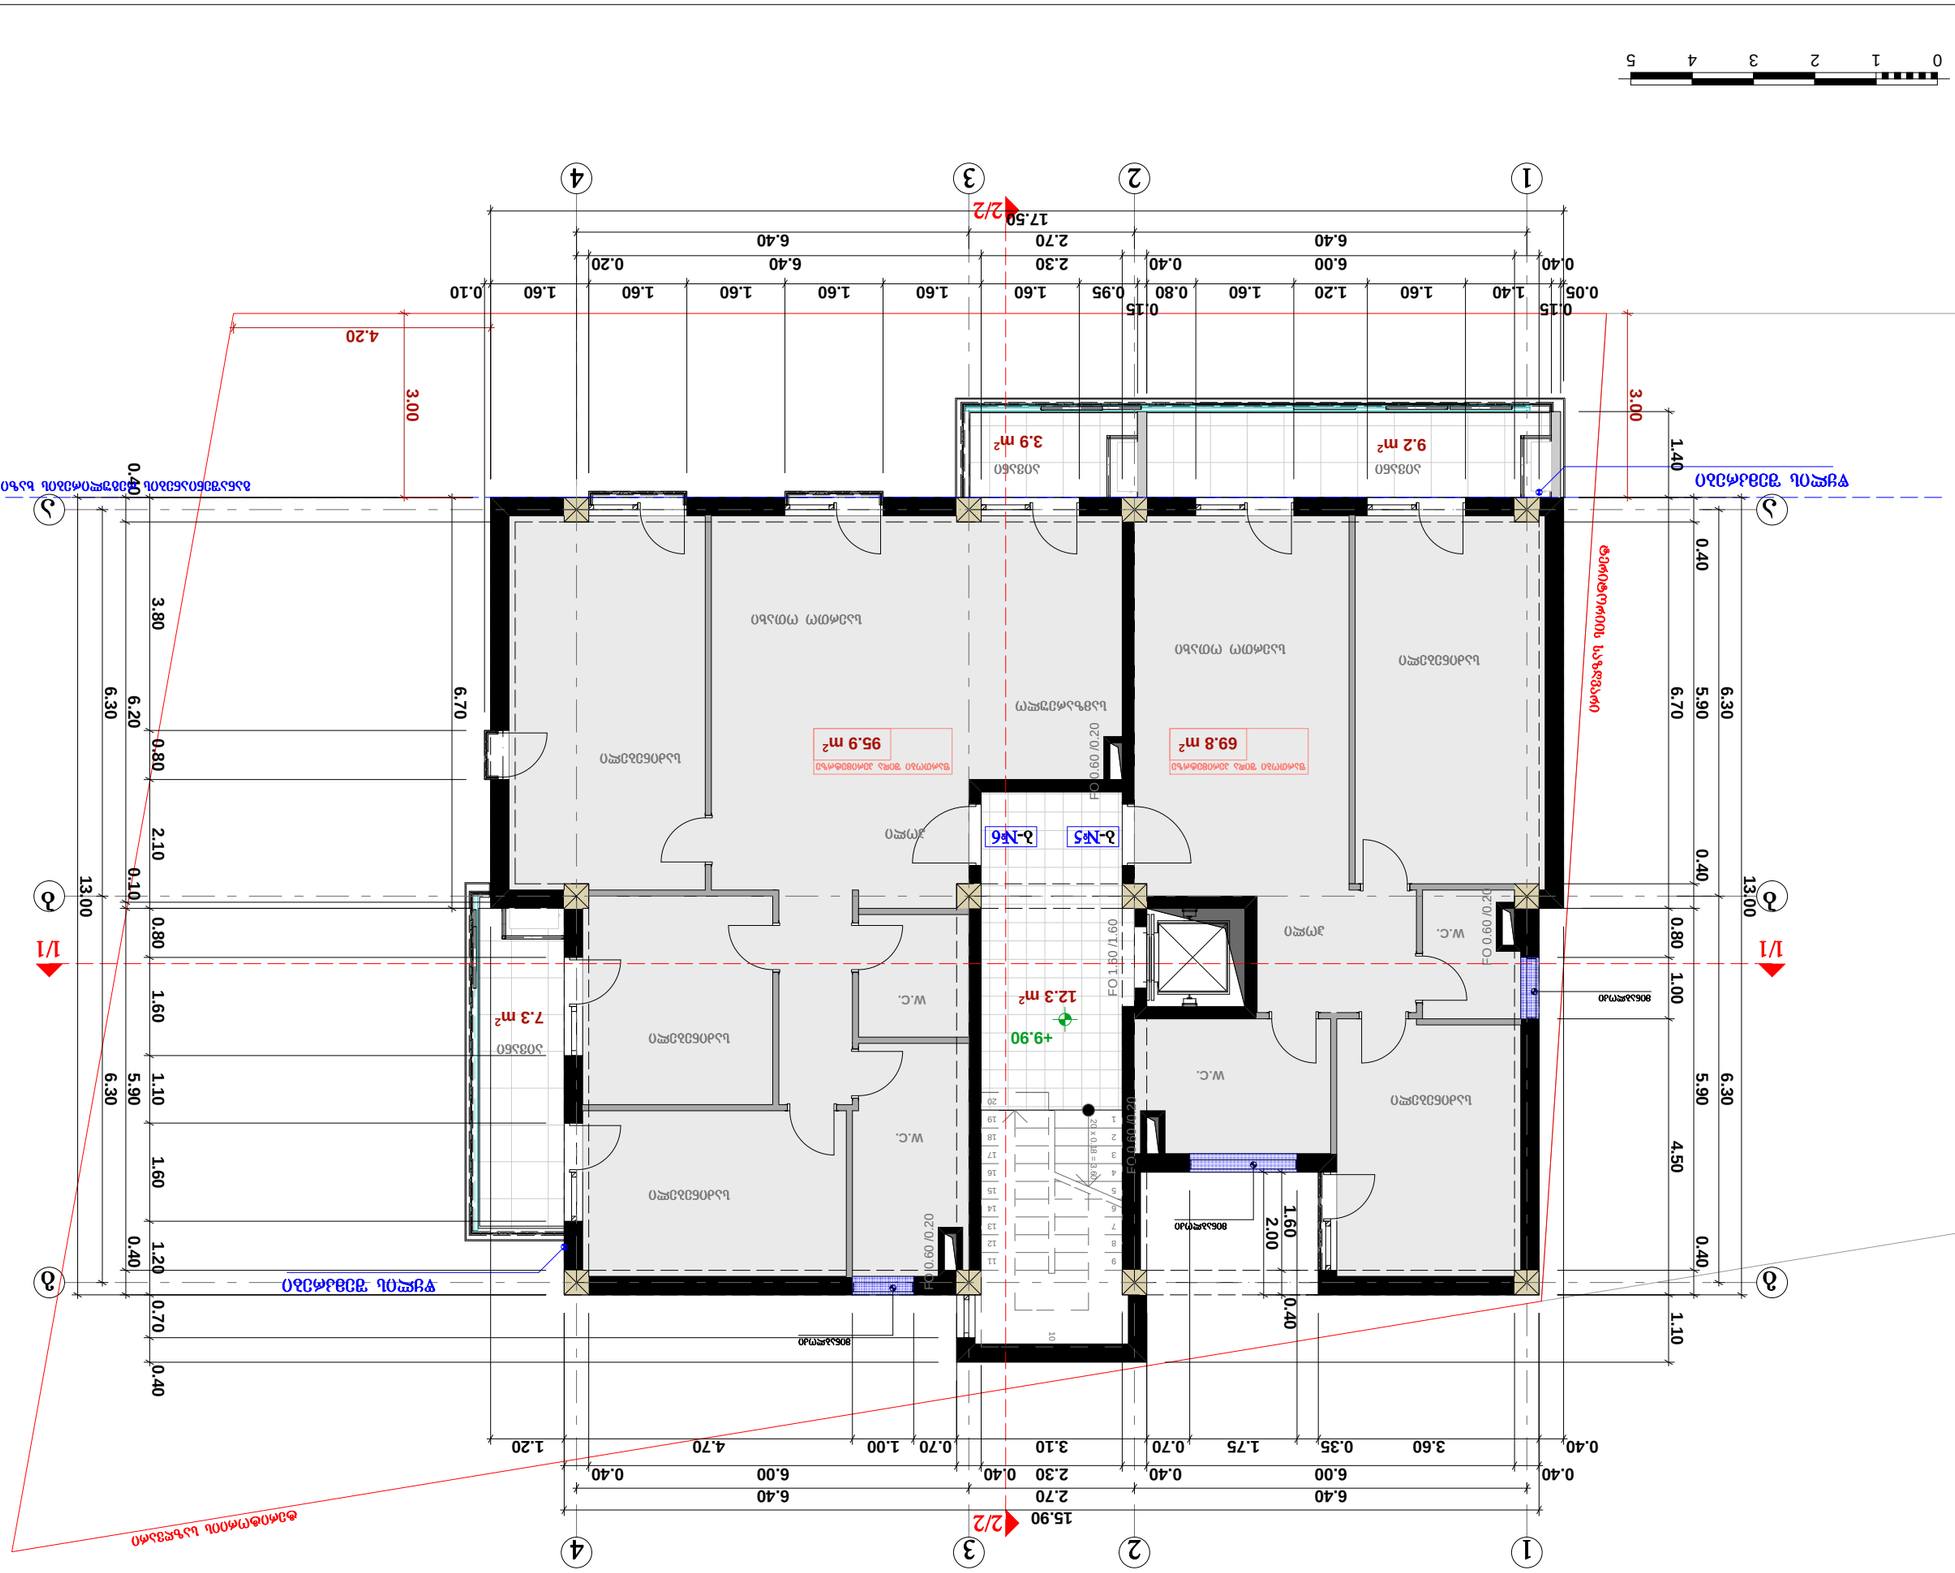
0 1 2 3 4 5
1 2 3 4
A B
2/2
17.50
15.90
13.00
6.30
3.80
2.10
0.10
0.80
1.60
1.10
1.20
0.70
0.40
0.05 0.15 1.40 1.60 1.20 1.60 0.80 0.15 0.95 1.60 1.60 1.60 1.60 1.60 0.10
0.40 6.00 0.40 2.30 0.20 6.40 2.70 6.40
0.40 6.00 0.40 2.30 0.40 6.40 2.70 6.40
0.40 3.60 0.35 1.75 0.70 3.10 0.40 2.30 0.70 1.00 4.70 0.40 6.00 1.20
3.00
4.20
1.40
0.40
6.70
5.90
4.50
2.00
1.00
0.80
0.40
1.10
9.2 m²
3.9 m²
12.3 m²
7.3 m²
95.9 m²
69.8 m²
+9.90
Δ-№5
Δ-№6
W.C.
FO 0.60 /0.20
FO 1.60 /1.60
FO 0.60 /0.20
FO 0.60 /0.20
806 სმ
ბეტონის ფილა
ბეტონის ფილა
ბეტონის ფილა

V სართულის გეგმა +13.20 მ. 1:100

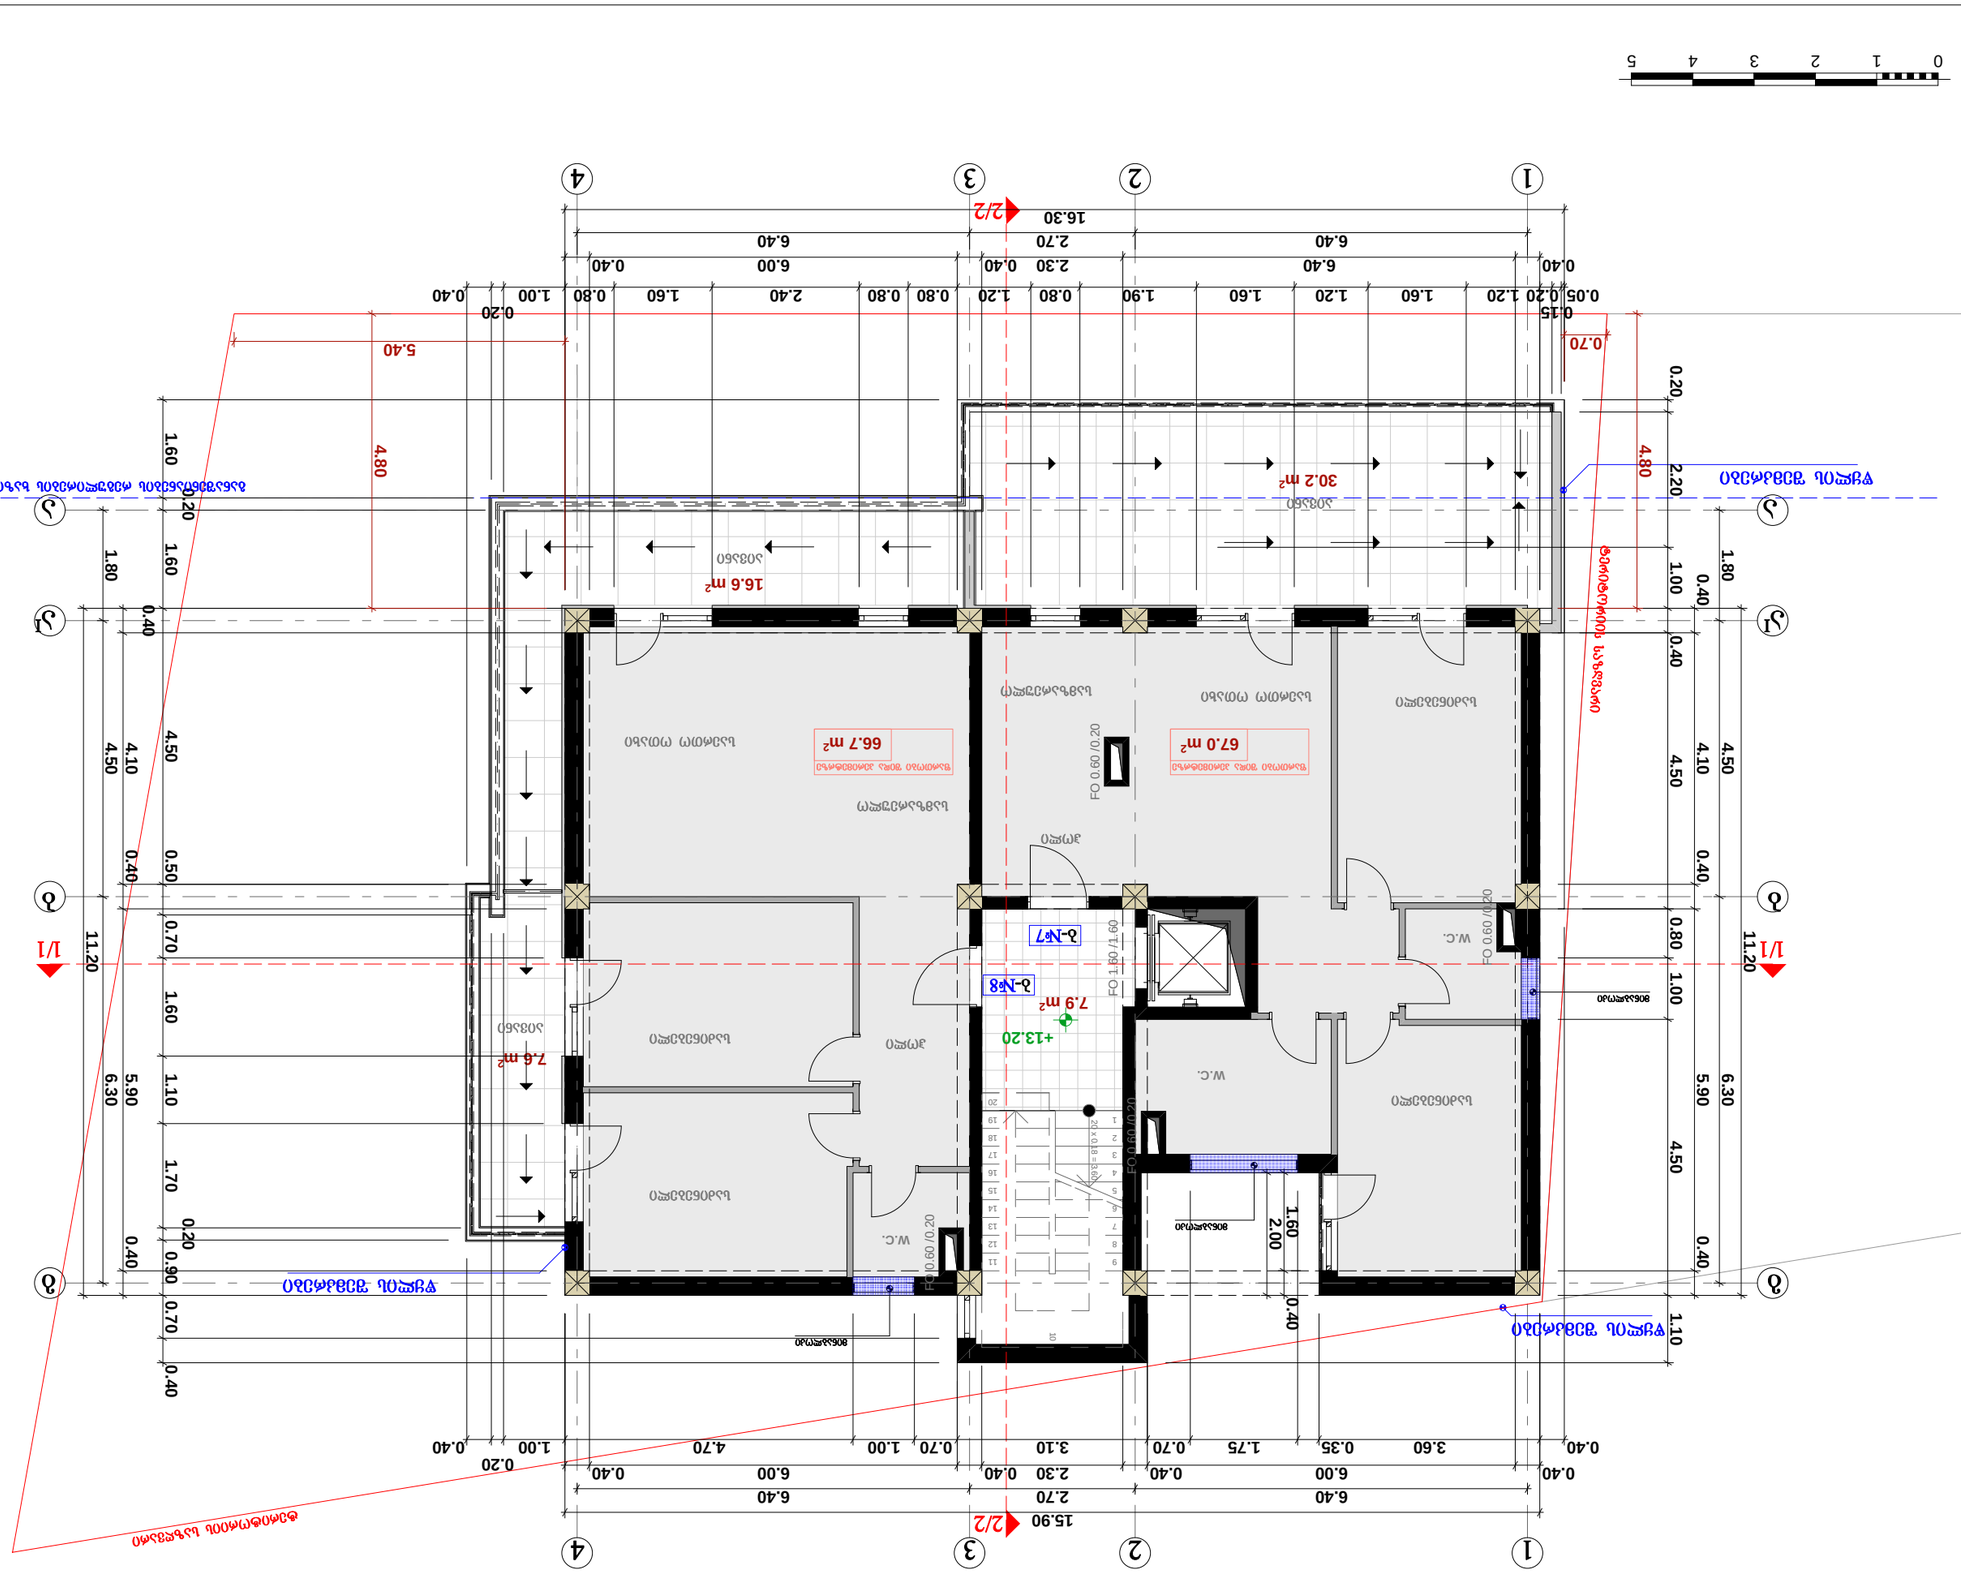

ვერტიკალური ბეტონის ბალიში

ასაწევი ჭიშკრის მართვის ბლოკი

ასაწევი ჭიშკარი

ასაწევი ჭიშკრის მართვის ბლოკი

ცემენტ-ქვიშის ბეტონის ბალიში

ბაზალტის ფილა 100მმ-ის სისქით

ელექტრო ფარი

ხანძარსაწინააღმდეგო ფარი

ავარიული განათების ფარი

ელექტრო ფარი

ხანძარსაწინააღმდეგო ფარი

ავარიული განათების ფარი

W.C.

W.C.

W.C.

ბ-№7

ბ-№8

7.9 m²

+13.20

16.6 m²

7.6 m²

30.2 m²

67.0 m²

66.7 m²

FO 0.60 /0.20

FO 1.60 /1.60

FO 0.60 /0.20

FO 0.60 /0.20

FO 0.60 /0.20

2/2

5.40

4.80

0.70

4.80

11.20

1/1

11.20

1/1

1.80

1.60

1.60

0.20

0.40

4.50

4.10

4.50

0.40

0.50

0.70

1.60

1.10

1.70

0.20

0.90

0.70

0.40

6.30

5.90

4.50

1.00

0.40

0.80

1.00

0.40

4.10

4.50

0.40

1.80

0.40

0.20

1.20

1.60

1.20

1.60

1.90

1.60

2.40

0.80

0.80

1.20

0.80

0.40

2.30

0.40

6.00

0.40

1.00

0.80

0.40

0.05

0.15

0.70

5.40

4.80

2.20

0.20

15.90

16.30

0.40

6.40

6.40

0.40

0.40

6.00

2.30

0.40

2.70

0.40

3.60

0.35

1.75

0.70

3.10

0.70

1.00

0.70

4.70

0.40

1.00

0.20

0.40

ბ ბ/1 ა

4 3 2 1

VI არასრული სართულის გეგმა ნიშნულზე +16.50 მ. 1:100

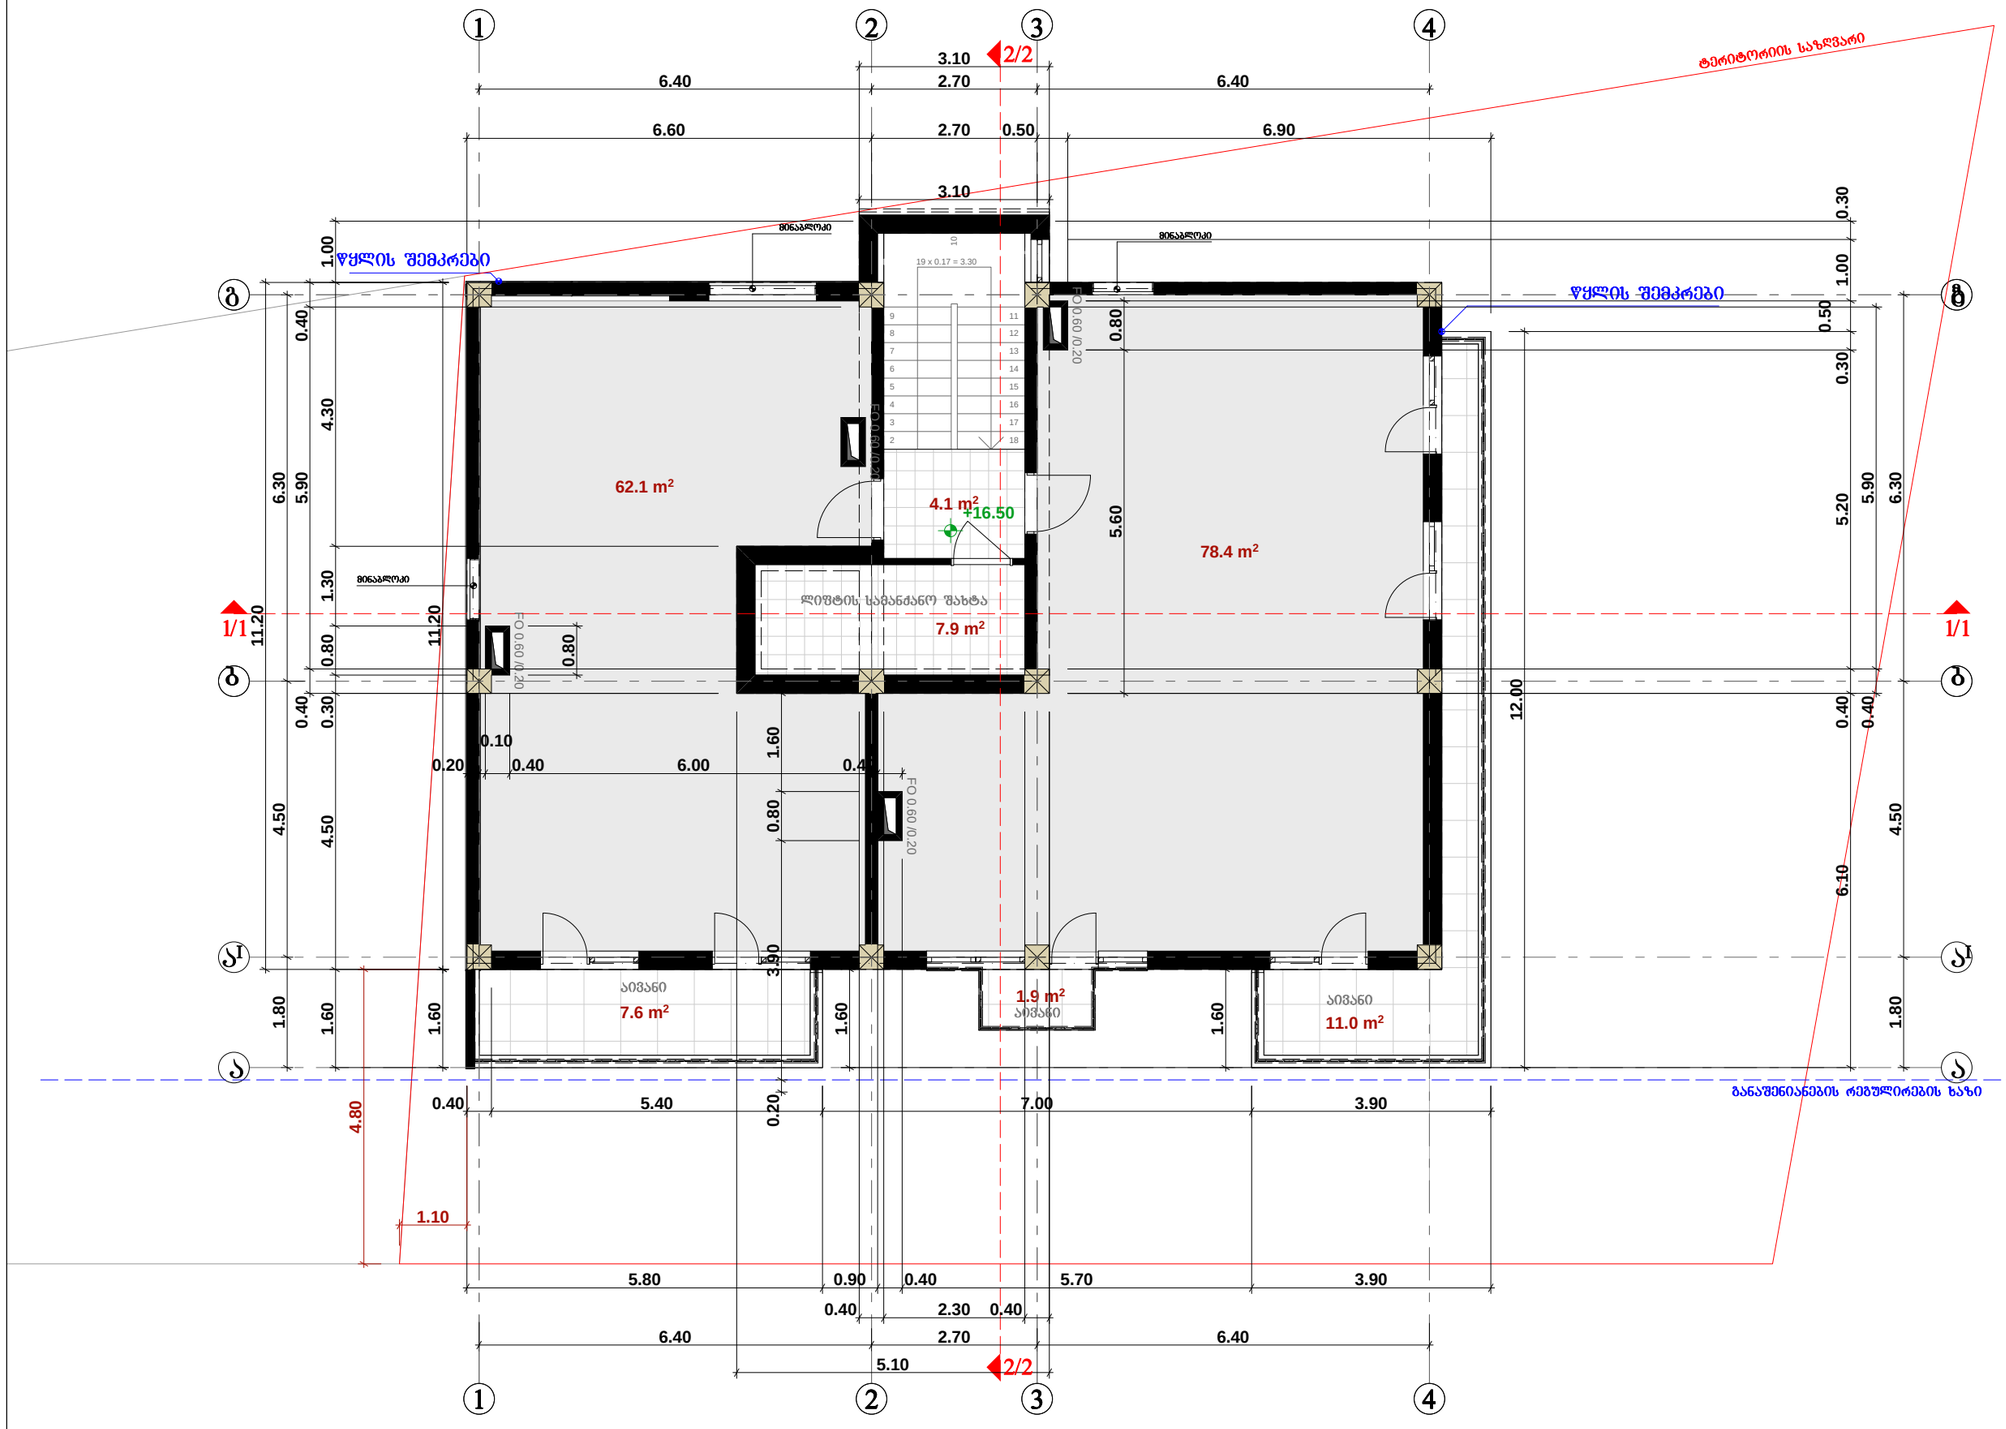

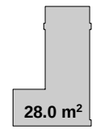

ფორმატი A-3	თბილისი 2016 წ.		პლნ. შაილის სახელი

ექსპლიკაცია:

პირობითი ნიშნები:

- მომიჯნავე საპროექტო ბლოკის სვეტი
- სვეტი
- კედელი
- სავენტილაციო
- დიაფრაგმა
- № - მომიჯნავე ბლოკის ღერძის ხაზი

დამკვეთი: შპს "სტილი ჯგუფი"

მისამართი: ქ. თბილისი, ქუჩა დვალი, №15 მიმდებარედ

პროექტის სახელწოდება: მრავალბინიანი საცხოვრებელი სახლის პროექტი

თანამდებობა	გვარი	ხელმოწერა	თარიღი
პრ. ავტორი	ა. პაპელიშვილი		
პრ. ავტორი	მ. მახოშვილი		

მასშტაბი	1:100	
თარიღი		ტერასა
სტადია		ფურცელი / ფურცლები
პროექტი		ა -

სახურავის გეგმა მ. 1:100

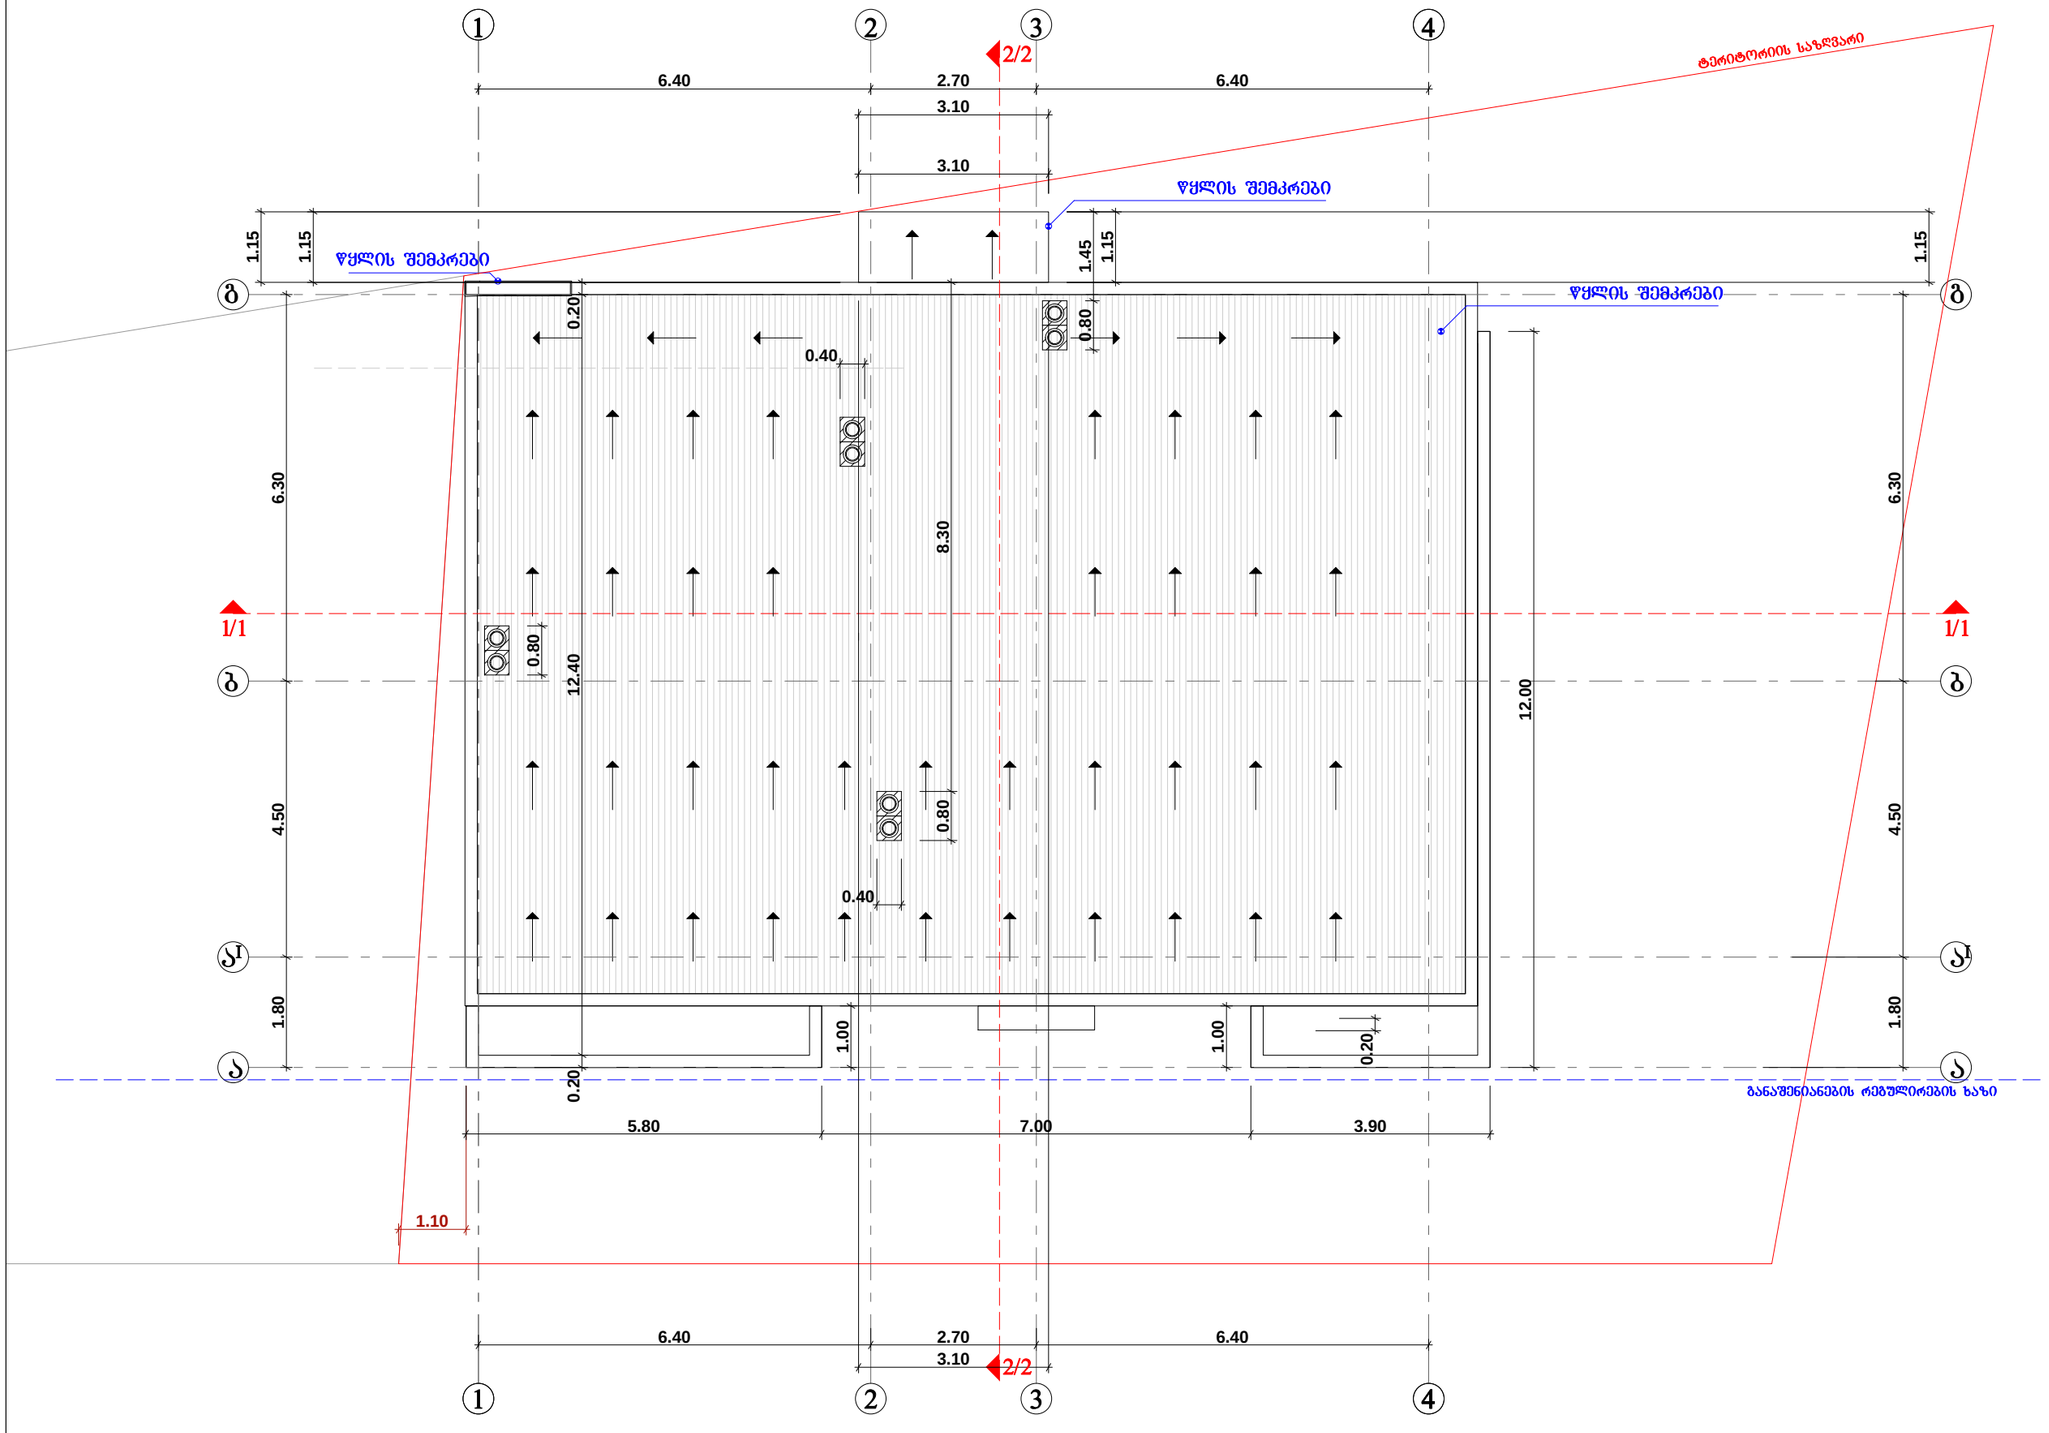

შრომატი A-3	თბილისი 2016 წ.	ჰლნ. შაბლონის სახეობა

ექსპლიკაცია:

პირობითი ნიშნები:

- მოქმედი საკონტაქტო ბლოკის სვეტი
- სვეტი
- კედელი
- საფენტილაციო
- დაშრობმა
- № - მოქმედი ბლოკის ლერძის ხაზი

დამკვეთი: შპს "სტილი ჯგუფი"

მისამართი: ქ. თბილისი, კოხა დვალი, №15 მიმდებარედ

პროექტის სახელწოდება:
მრავალბინიანი საცხოვრებელი სახლის პროექტი

ოანაშდებობა	გვარი	ხელმოწერა	თარიღი
პრ. ავტორი	ა. პაველიშვილი		
პრ. ავტორი	მ. მახოშვილი		

მასშტაბი	1:100
თარიღი	

სახურავის გეგმა

სტადია	ფურცელი	ფურცლები
პროექტი	ა -	