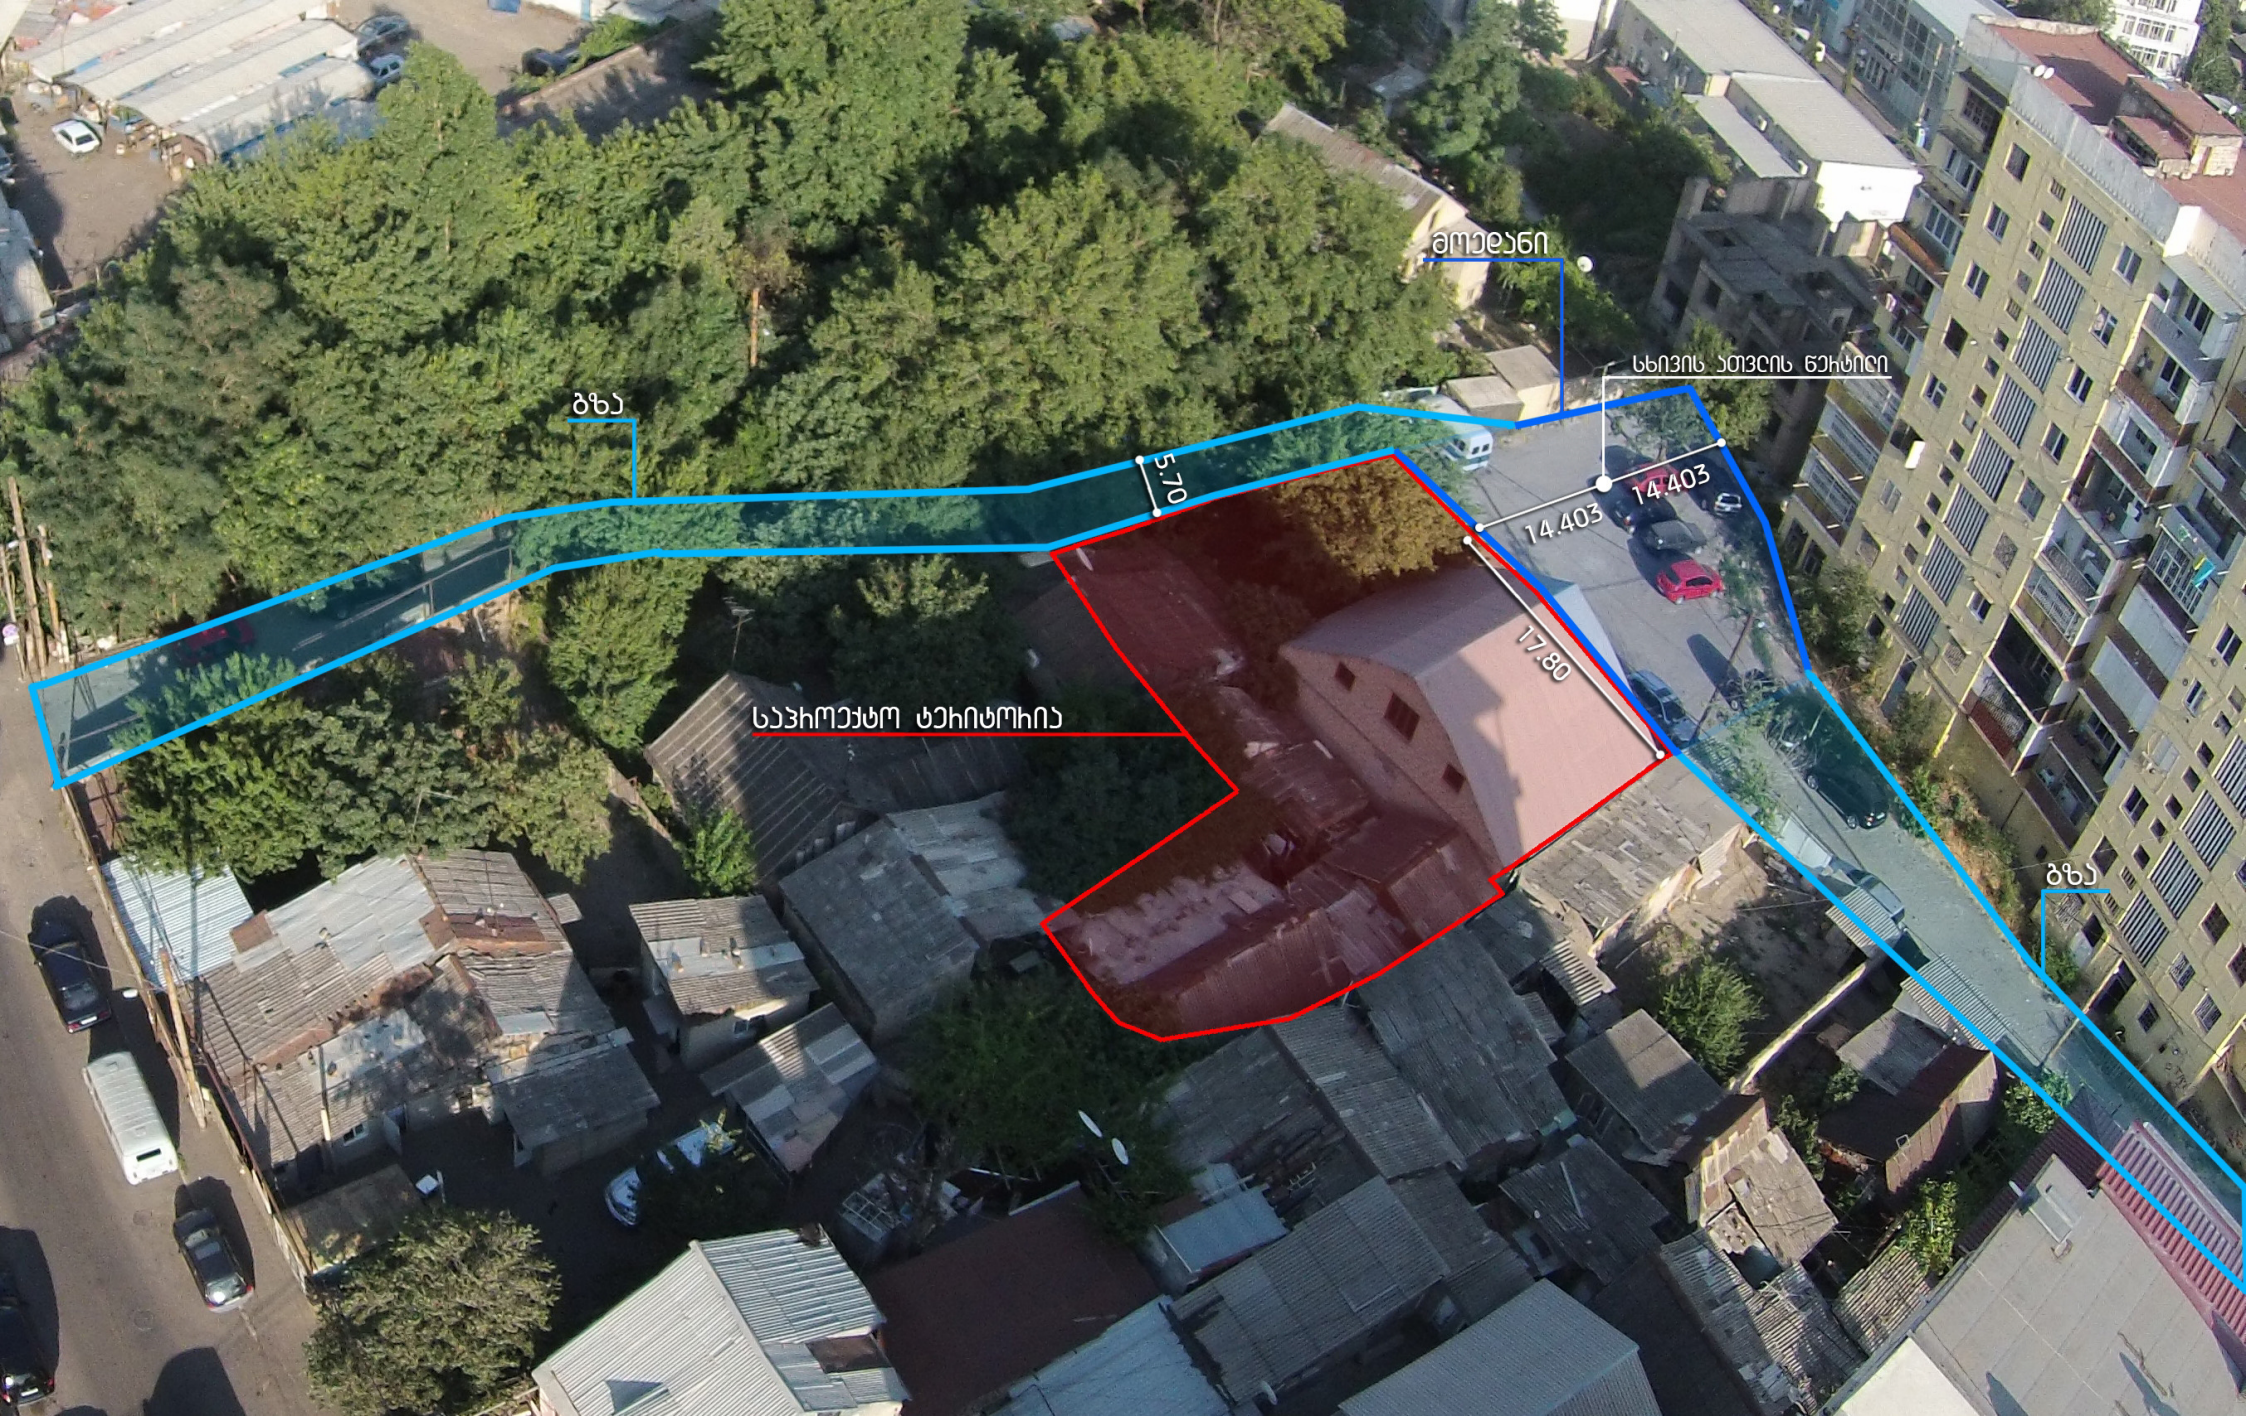
მოედანი
სხივის ათვლის ნულოვანი
გზა
5.70
14.403
14.403
17.80
საპროექტო ტერიტორია
გზა