

ჭრილი 1-1

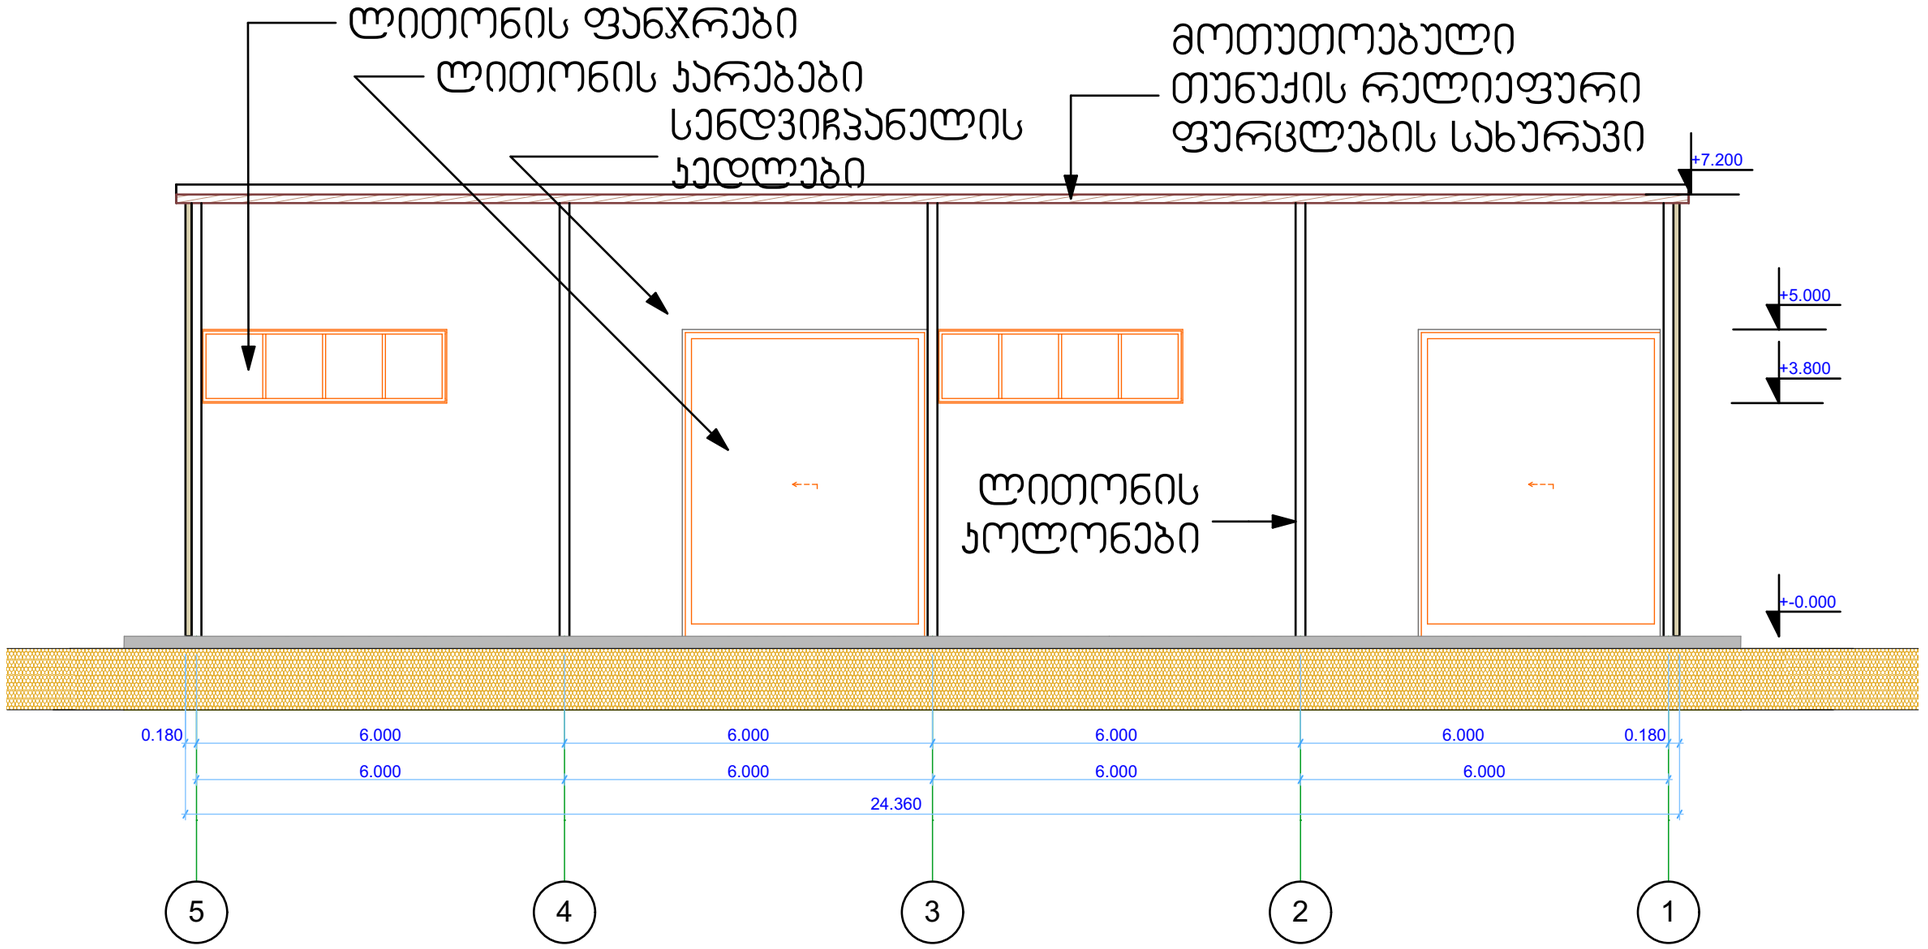

+-0.000=426.30

შ.პ.ს "არქიტექტდიზაინ ნოდო" ქ.თბილისი, ჩუღურეთი, ლარეხის ქ.№5		სპდია	ფურც.	რაოდ.	დაკვ.№
		პროექ.			
ჭრილი 1-1	დირექტორი				ნ. დოლიძირი
	პრ.მთ.არქ.				ნ. დოლიძირი
სასაწყობე შენობის პროექტი ქ.თბილისში, ჩიხი სამგორი, №14, ნაკვეთი №09/005	შესრულა				ბ. მჩიტიძე
	დამკვეთი				თ. ბერეჟიანი

ჭრილი 2-2

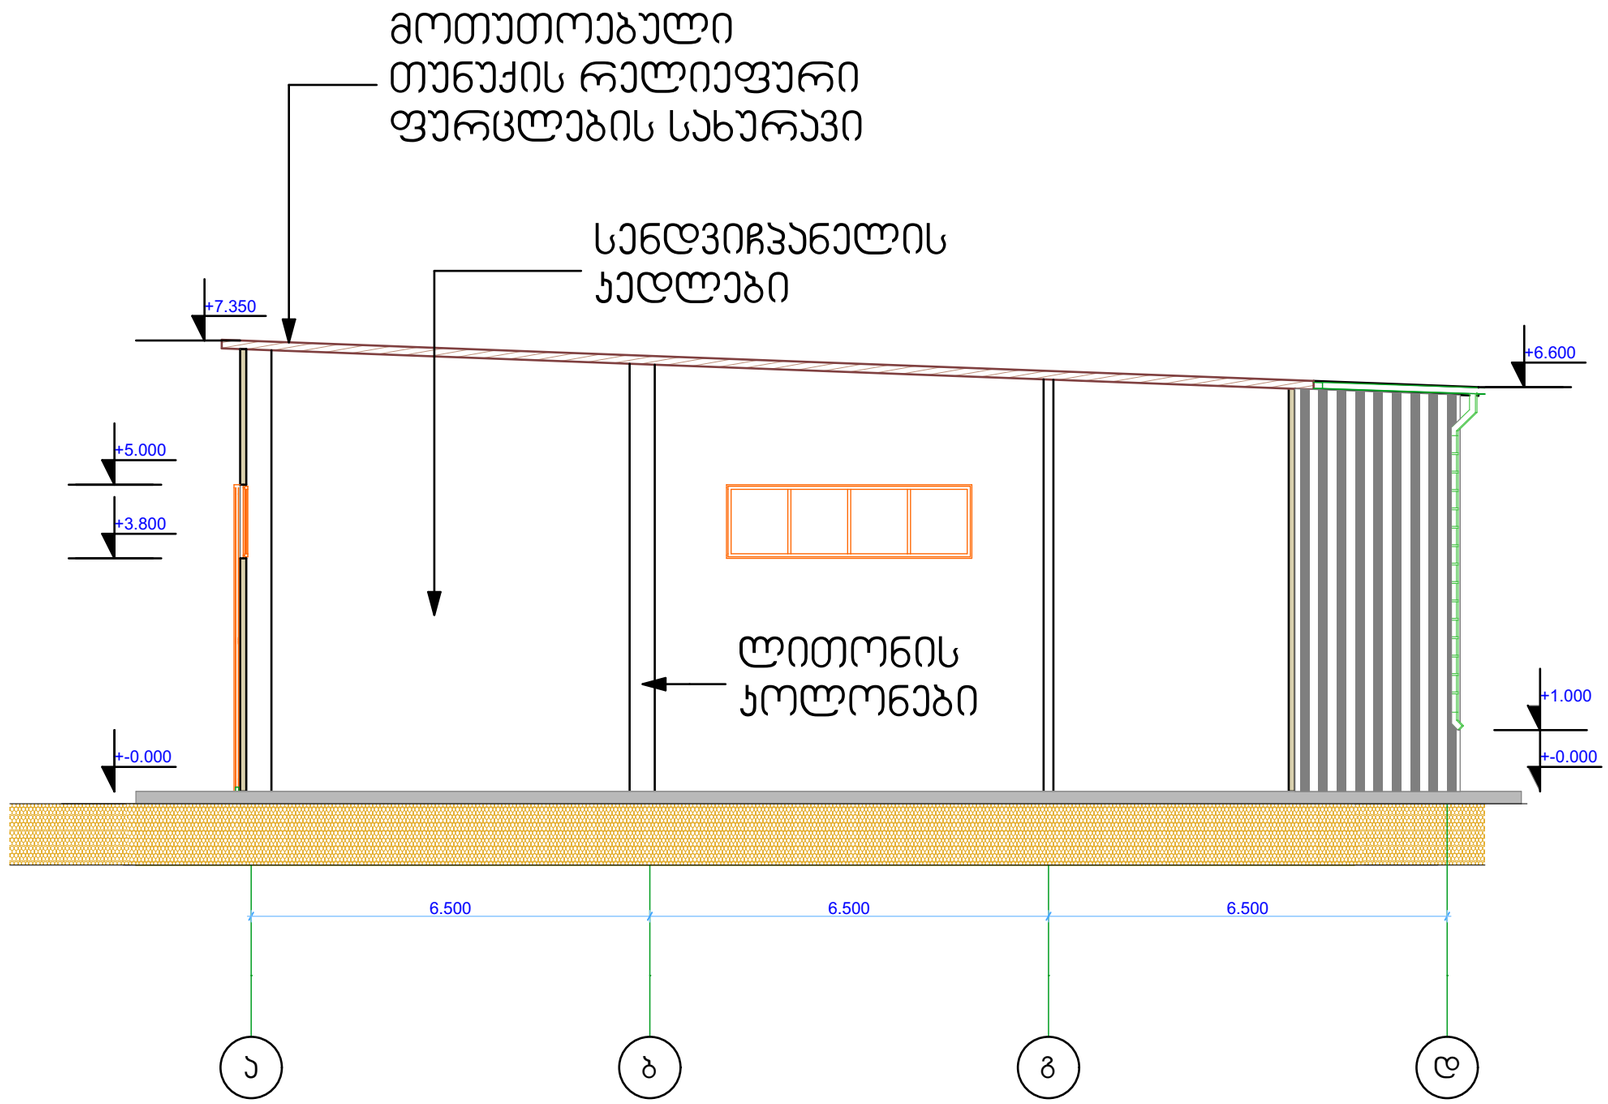

+-0.000=426.30

შ.პ.ს "არქიტექტდიზაინ ნოდო" ქ.თბილისი, ჩუღურეთი, ლარეხის ქ.№5ბ		სტადია	ფურც.	რაოდ.	დაკვ.№
		პროექ.			
ჭრილი 2-2	დირექტორი			ნ. დოჯვირი	
	პრ.მთ.არქ.			ნ. დოჯვირი	
სასაწყობე შენობის პროექტი ქ.თბილისში, ჩიხი სამგორი, №14, ნაკვეთი №09/005	შესრულა			ბ. მჭრიტიძე	
	დამკვეთი			თ. ბერეჟიანი	