ფასადი 1-5

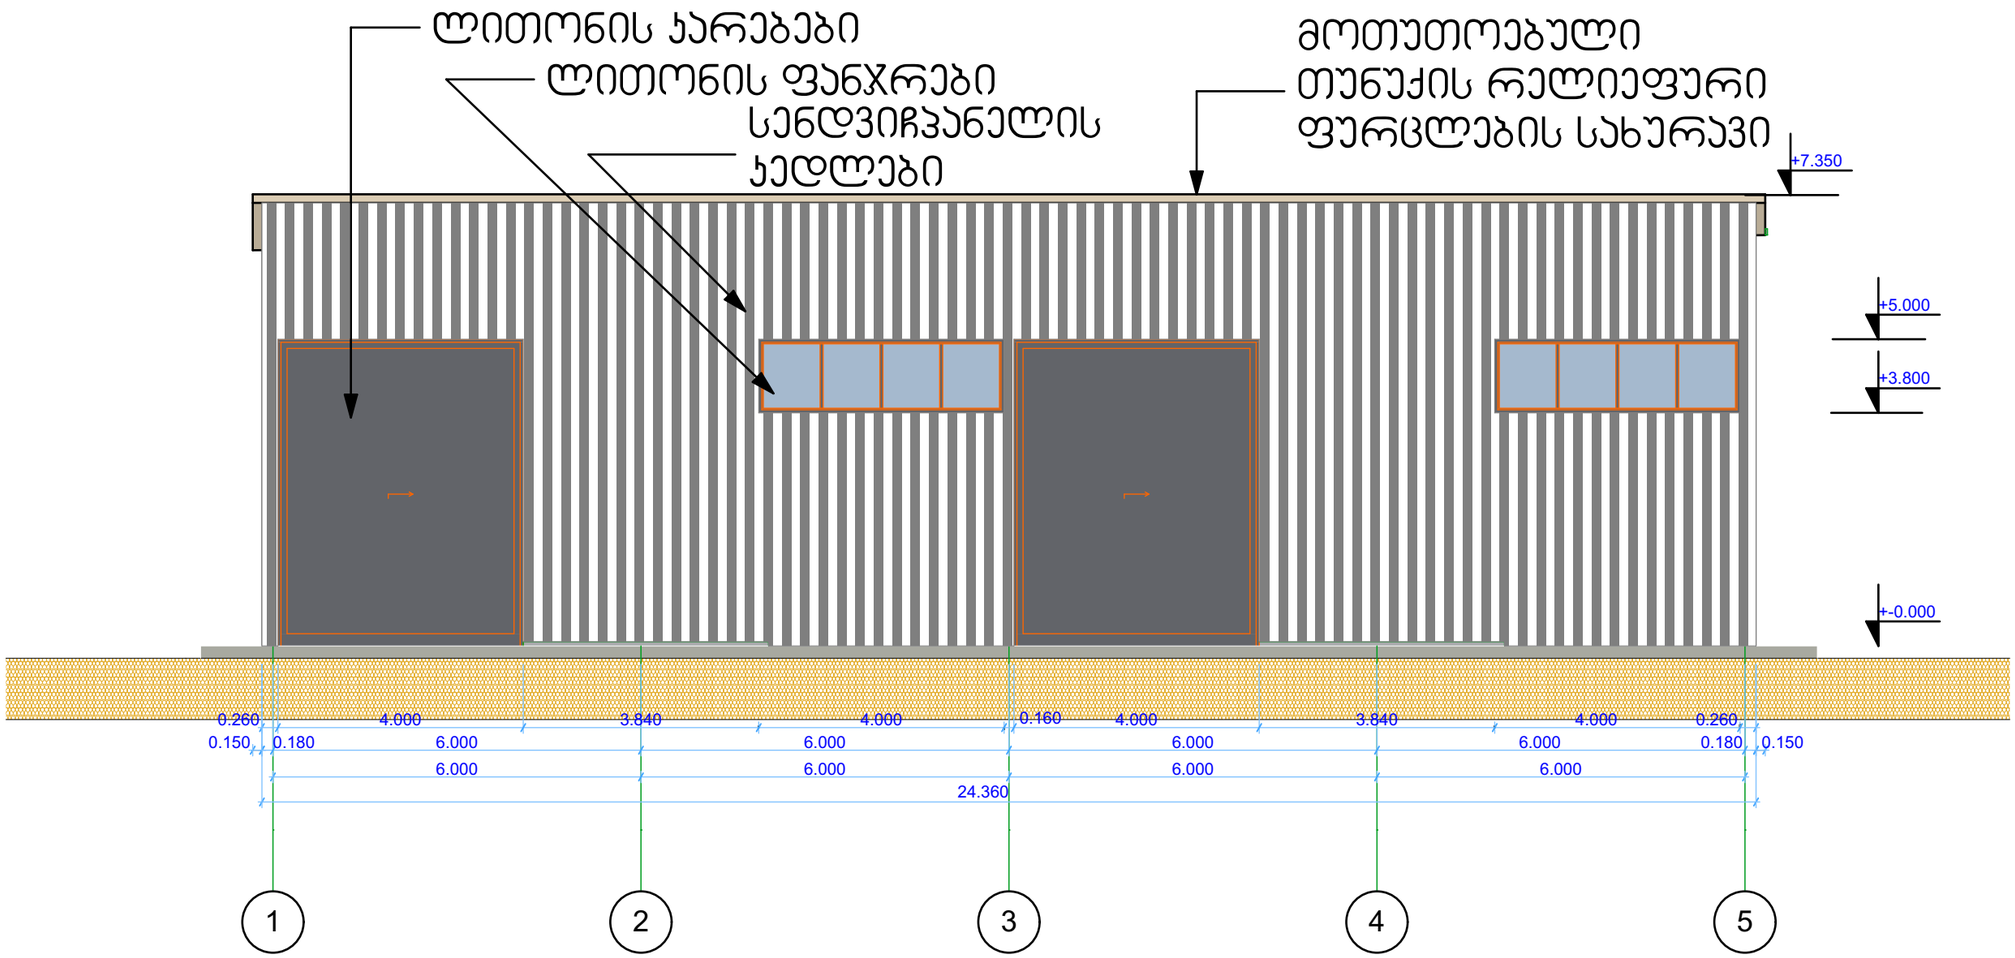

+-0.000=426.30

	შ.პ.ს "არქიტექტდიზაინ ნოდო" ქ.თბილისი, ჩუღურეთი, ლარეხის ქ.№5ბ		სტადია	ფურც.	რაოდ.	დაკვ.№
			პროექ.			
	ფასადი 1-5	დირექტორი				ნ. დოჭვირი
		პრ.მთ.არქ.				ნ. დოჭვირი
სასაწყობე შენობის პროექტი ქ.თბილისში, ჩიხი სამგორი, №14, ნაკვეთი №09/005		მკვარულა				ბ. მაჩიბიძე
		დამკვეთი				თ. ბერეჭიანი

ფასადი 5-1

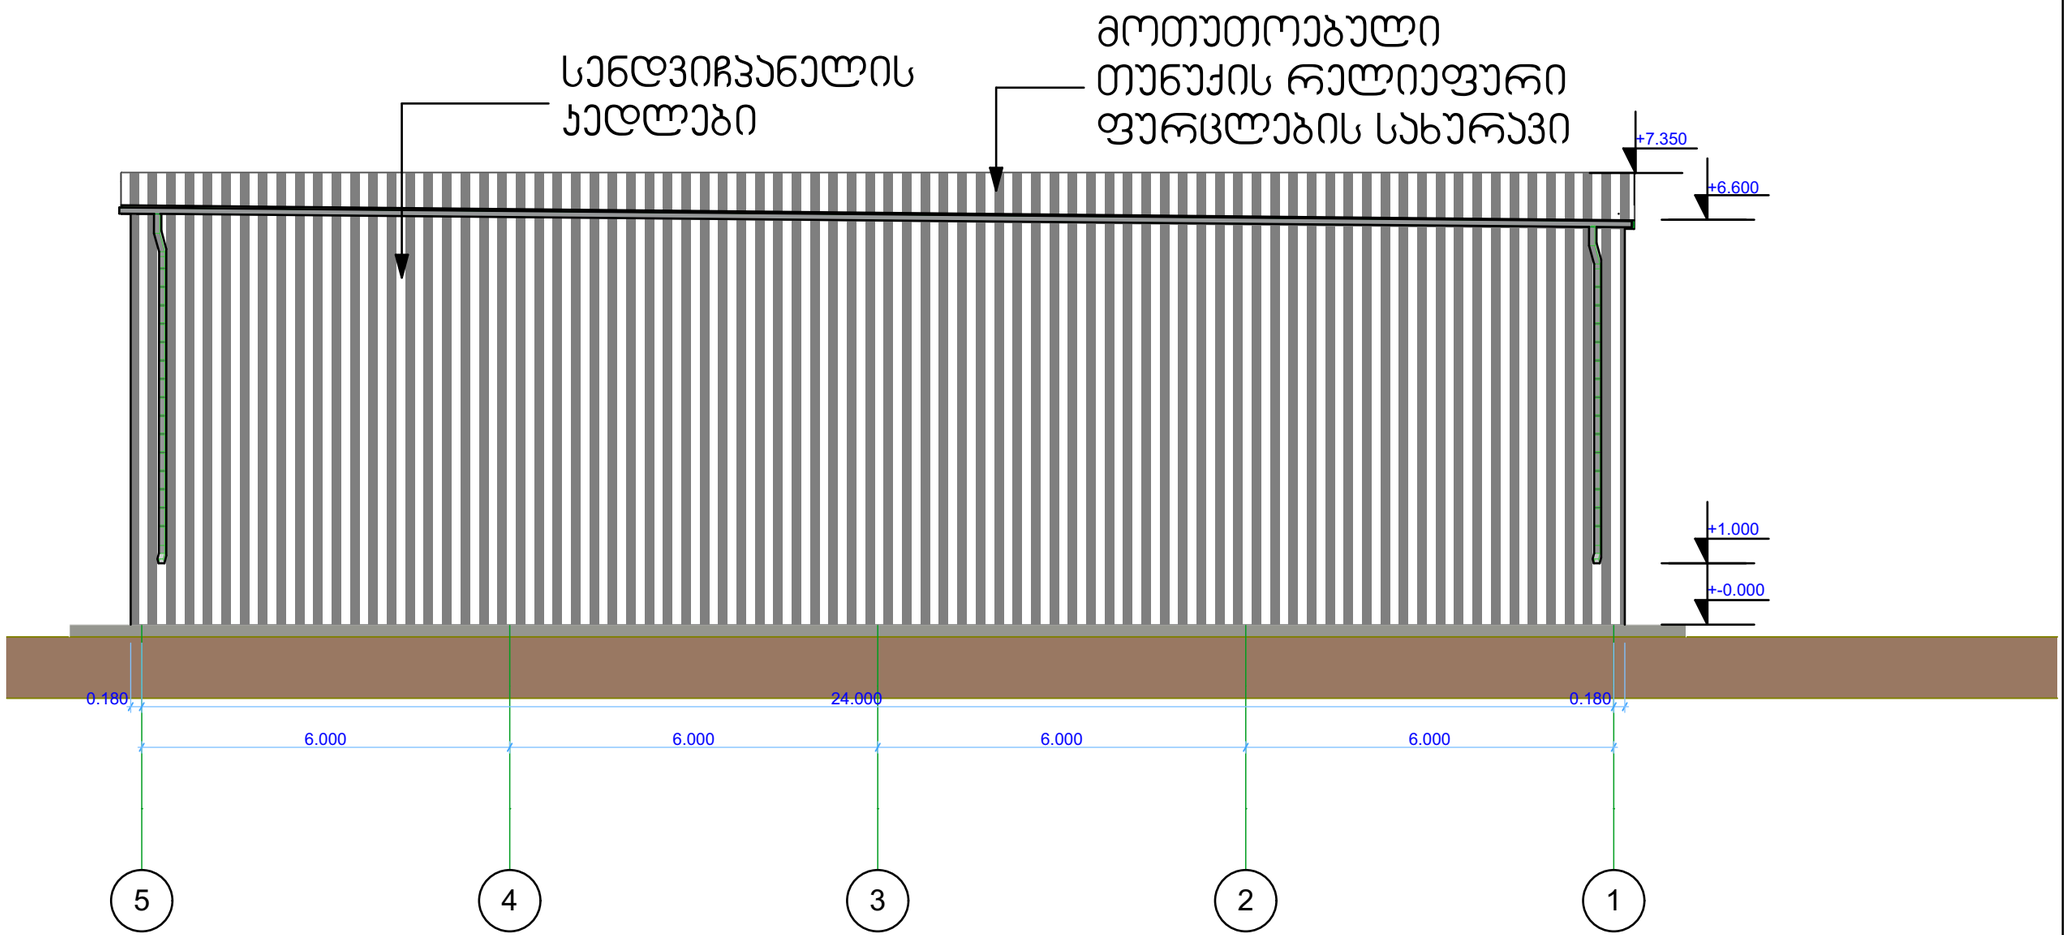

+-0.000=426.30

შ.პ.ს "არქიტექტდიზაინ ნოდო" ქ.თბილისი, ჭეღურეთი, ლარეხის ქ.№5ბ		სტადია	ფურც.	რაოდ.	დაკვ.№
		პროექ.			
ფასადი 5-1	დირექტორი				ნ. დოჭვირი
	პრ.მთ.არქ.				ნ. დოჭვირი
სასაწყობე შენობის პროექტი ქ.თბილისში ჩიხი სამგორი, №14, ნაკვეთი №09/005	შესრულა				ბ. მაჩიტიძე
	დამკვეთი				თ. ბერეჟიანი

ფასადი ა-გ

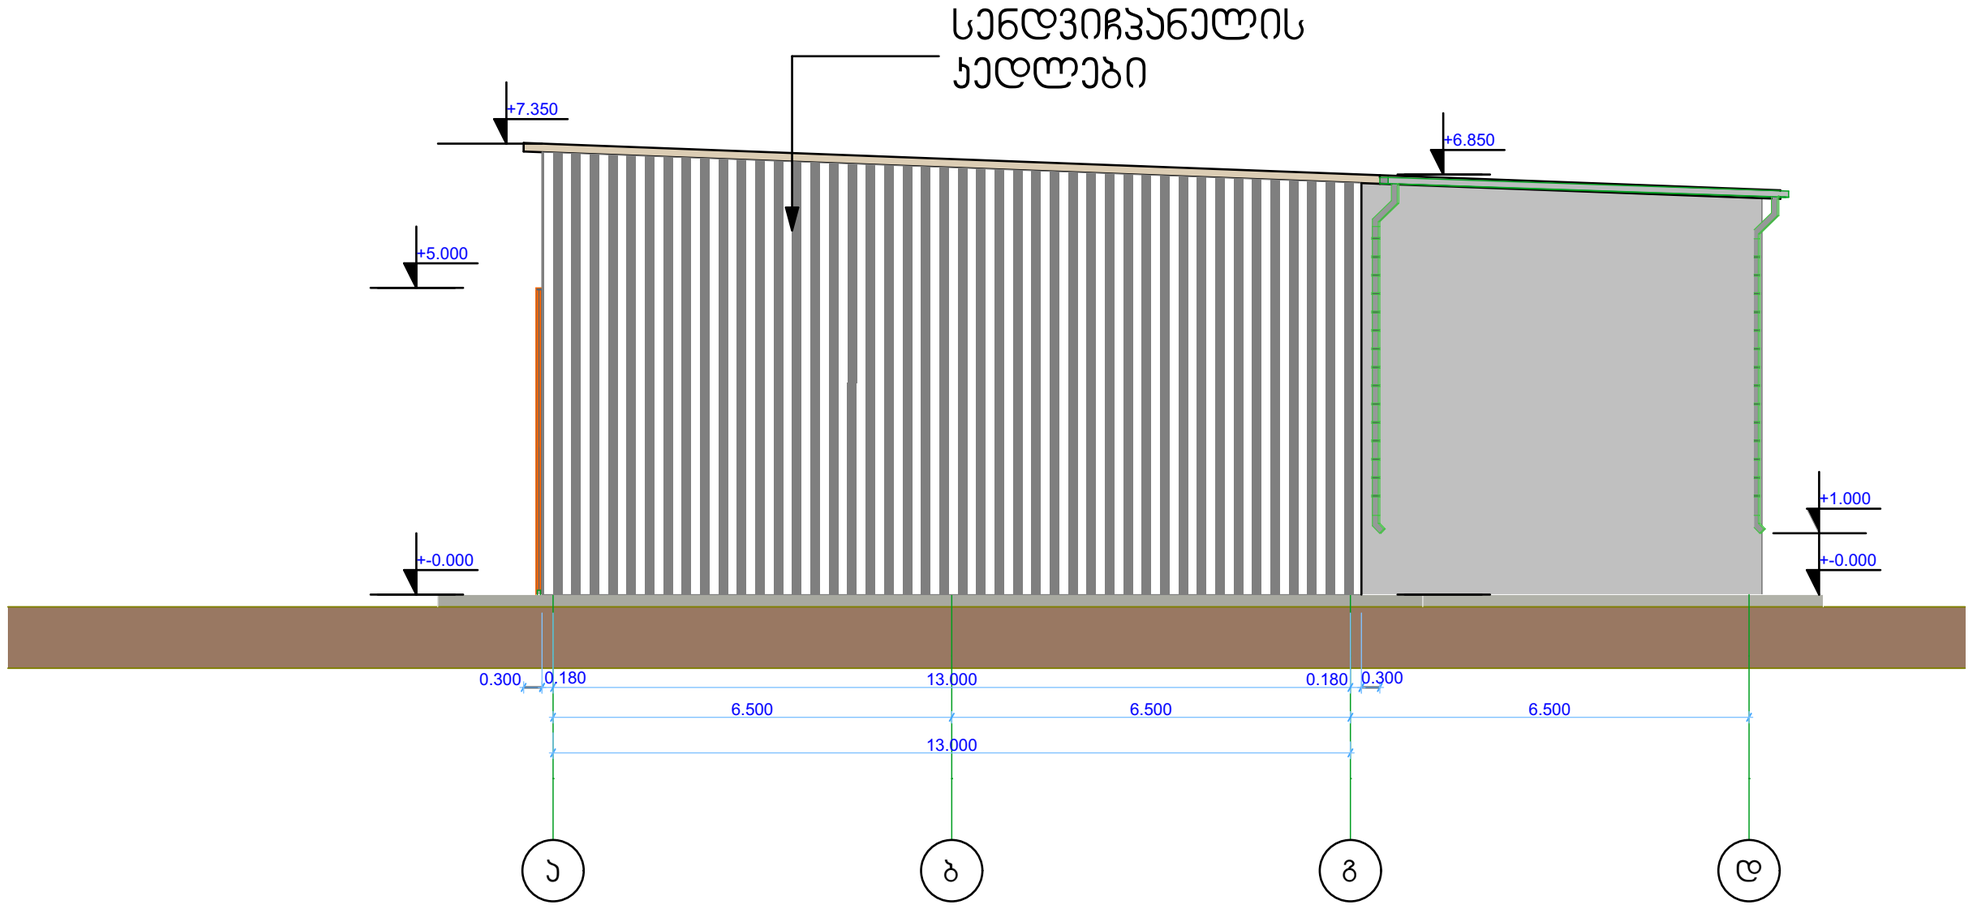

+-0.000=426.30

შ.პ.ს "არქიტექტდიზაინ ნოდო" ქ.თბილისი, ჩუღურეთი, ლარეხის ქ.№5		სტადია	ფურც.	რაოდ.	დაკვ.№
		პროექ			
ფასადი ა-გ	დირექტორი				ნ. დოჭვირი
	პრ.მთ.არქ.				ნ. დოჭვირი
სასაწყობე შენობის პროექტი ქ.თბილისში, ჩიხი სამგორი, №14, ნაკვეთი №09/005	შეასრულა				ბ. მჩიტიძე
	დამკვეთი				თ. ბერეჟიანი

ფასადი გ-ა

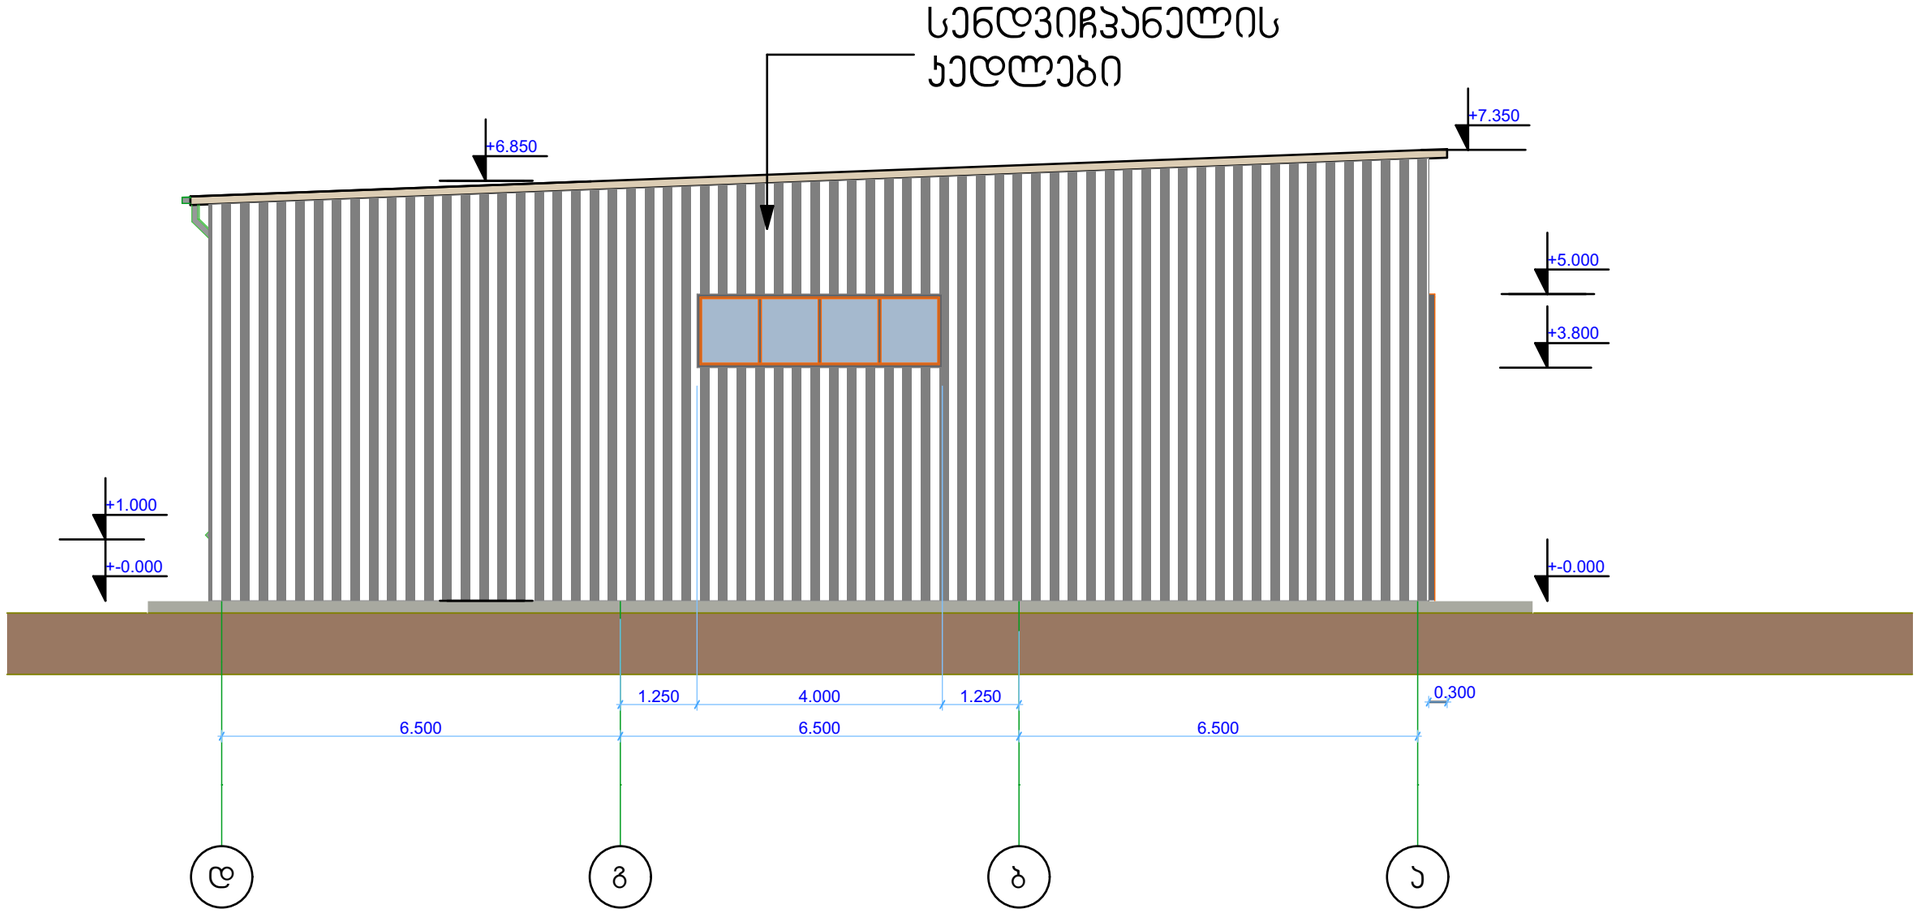

+-0.000=426.30

შ.პ.ს "არქიტექტდიზაინ ნოდო" ქ.თბილისი, ჩუღურეთი, ლარეხის ქ.№5		სტადია	ფურც.	რაოდ.	დაკვ.№
		პროექ.			
ფასადი გ-ა	დირექტორი			6. დოლენირი	
	პრ.მთ.არქ.			6. დოლენირი	
სასაწყობე შენობის პროექტი ქ.თბილისში ჩიხი სამგორი, №14, ნაკვეთი №09/005	,შესრულა			ბ. მჭიტიძე	
	დამკვეთი			თ. ბერეკიანი	