ფასადი გ-ა

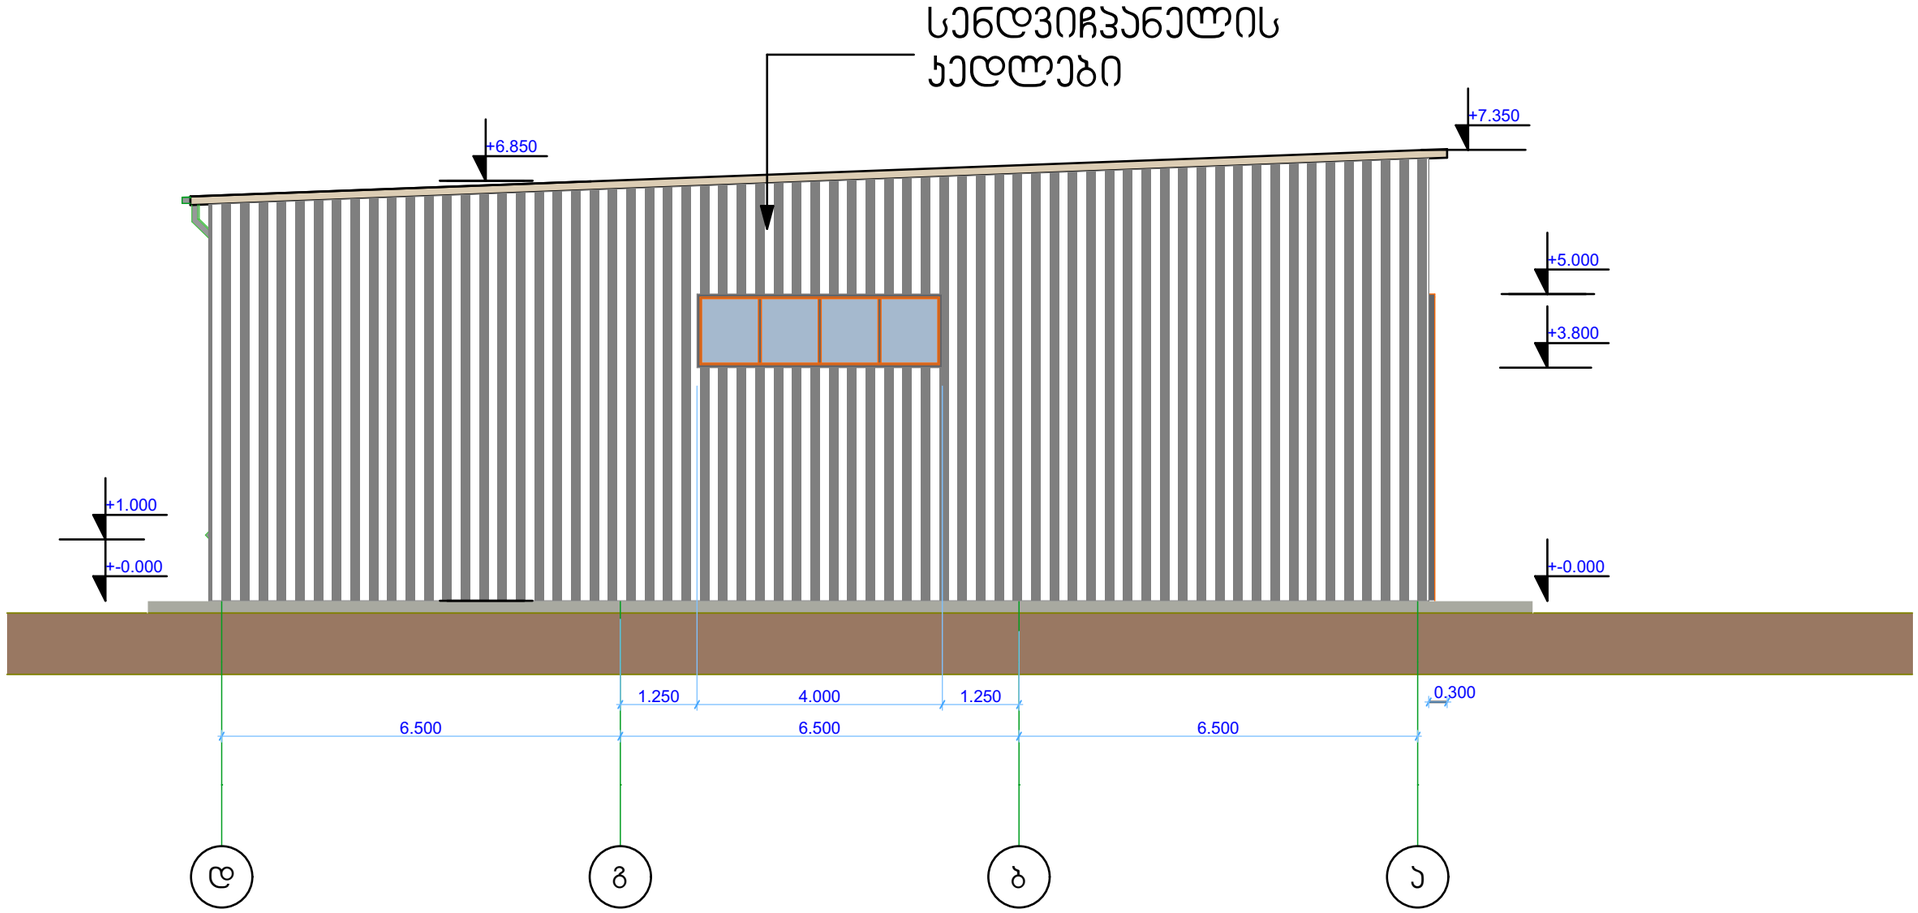

+-0.000=426.30

შ.პ.ს "არქიტექტდიზაინ ნოდო" ქ.თბილისი, ჩუღურეთი, ლარეხის ქ.№5		სტადია	ფურც.	რაოდ.	დაკვ.№
		პროექ.			
ფასადი გ-ა	დირექტორი			6. დოლენირი	
	პრ.მთ.არქ.			6. დოლენირი	
სასაწყობე შენობის პროექტი ქ.თბილისში ჩიხი სამგორი, №14, ნაკვეთი №09/005	,შესრულა			ბ. მჭიტიძე	
	დამკვეთი			თ. ბერეკიანი	