ფასადი ა-ვ ღერძებში მ. 1:100



შენიშვნები:

ექსპლიკაცია:

პირობითი აღნიშვნები:

AB5

შ. პ. ს. ეი ბი 5, არაჟიშვილის ქ. 14, 0179 თბილისი

დირექტორი: დ. ლოსაბერიძე

არქიტექტორი: ს. გასვიანი

არქიტექტორი: დ. ლოსაბერიძე

დამკვეთი:
შპს "ლერმონტი"

პროექტის სახელწოდება:
სასტუმროს პროექტი
ქ.თბილისი, ლერმონტოვის ქ.№10

არქიტექტურული ნაწილი

ნახაზი:
ფასადი ა-ვ ღერძებში (საპროექტო)

ფურცელი: .26 (49)

მასშტაბი: 1:100

ფორმატი: ა1

8/15/2016

ფასადი 1-8 ღერძებში მ. 1:100



შენიშვნები:

ექსპლიკაცია:

პირობითი აღნიშვნები:

AB5

შ. პ. ს. ეი ბი 5, არაყიშვილის ქ. 14, 0179
თბილისი

დირექტორი: დ. ლოსაბერიძე

არქიტექტორი: ს. გასვიანი

არქიტექტორი: დ. ლოსაბერიძე

დამკვეთი:
შპს "ლერმონტი"

პროექტის სახელწოდება:
სასტუმროს პროექტი
ქ.თბილისი, ლერმონტოვის ქ.№10

არქიტექტურული ნაწილი

ნახაზი:
ფასადი 1- 8 ღერძებში
(საპროექტო)

ფურცელი: .27 (49)

მასშტაბი: 1:100

ფორმატი: ა1

8/15/2016

ფასადი 8-1 ღერძებში მ. 1:100

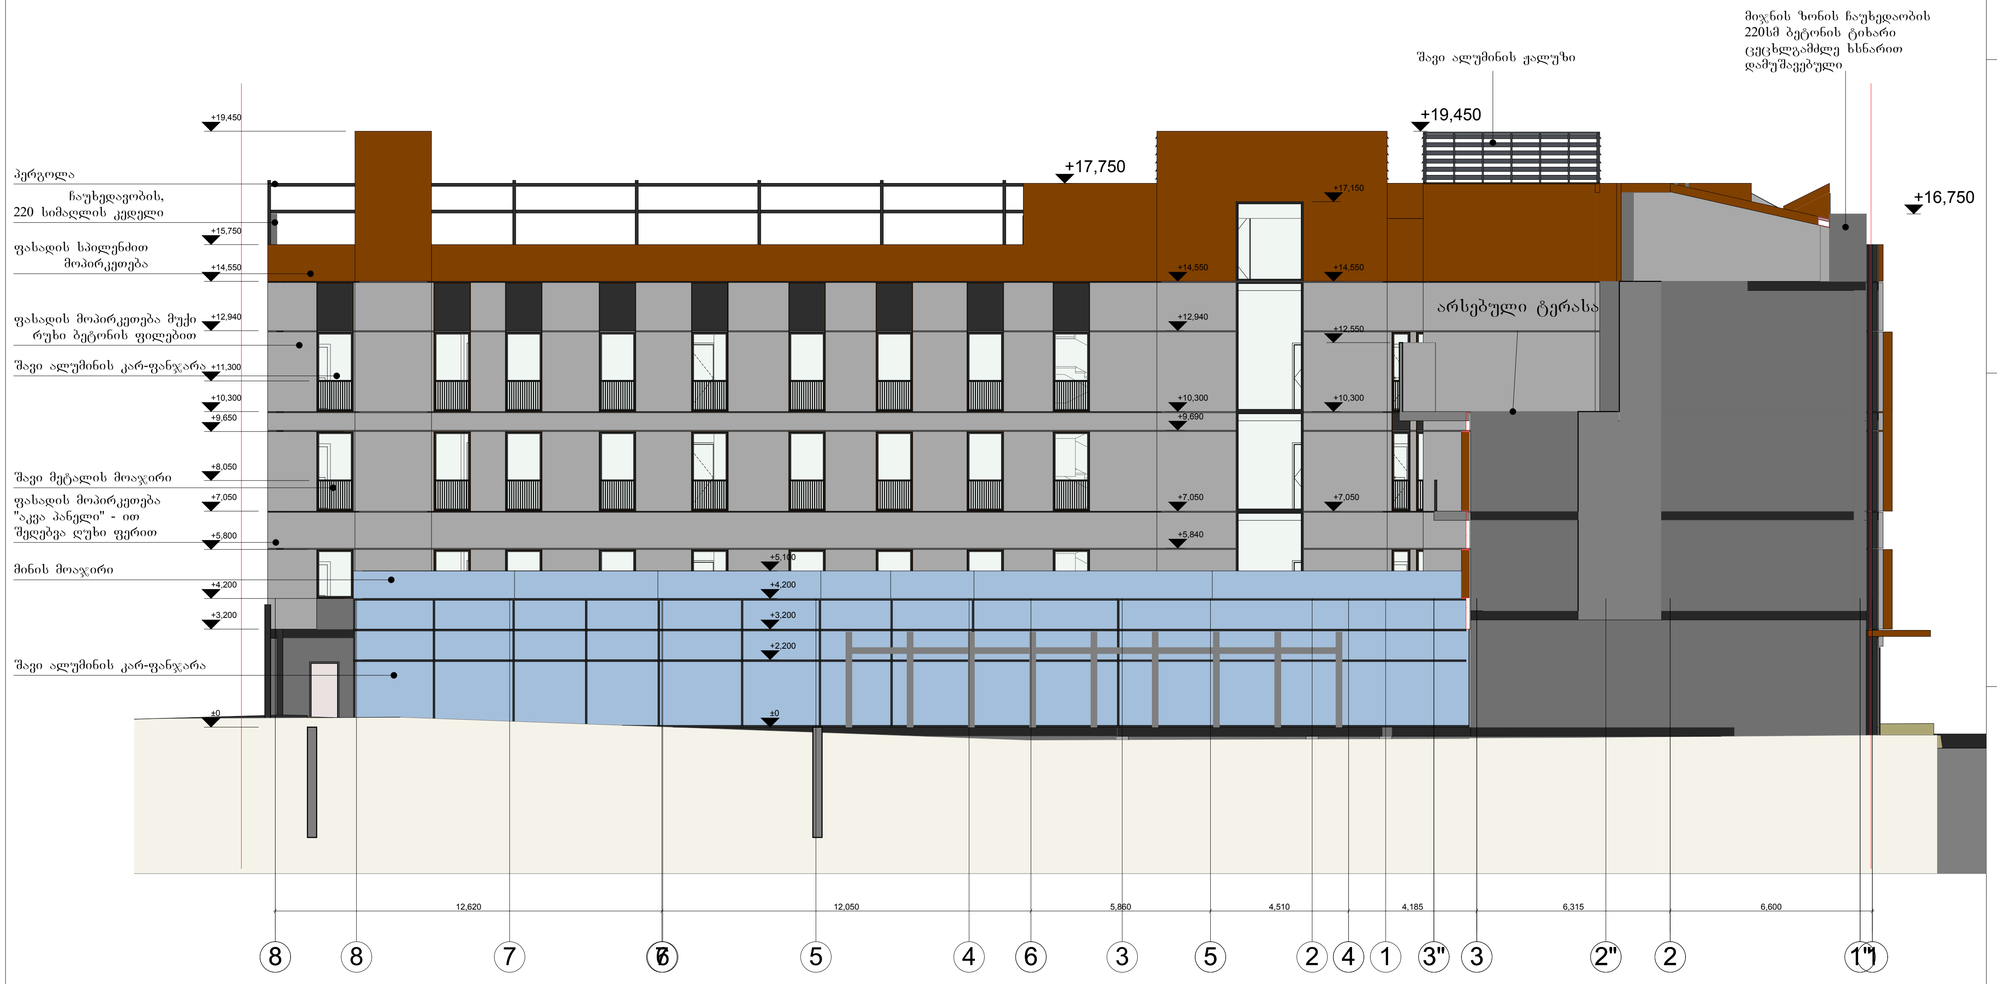

შენიშვნები:

ექსპლიკაცია:

პირობითი აღნიშვნები:

AB5

შ. პ. ს. ეი ბი 5, არაჟიშვილის ქ. 14, 0179 თბილისი

დირექტორი: დ. ლოსაბერიძე

არქიტექტორი: ს. გასვიანი

არქიტექტორი: დ. ლოსაბერიძე

დამკვეთი:
შპს "ლერმონტი"

პროექტის სახელწოდება:
სასტუმროს პროექტი
ქ.თბილისი, ლერმონტოვის ქ.№10

არქიტექტურული ნაწილი

ნახაზი:
ფასადი 8 - 1 ღერძებში (საპროექტო)

ფურცელი: .28 (49)

მასშტაბი: 1:100 ფორმატი: ა1

8/15/2016

ფასადი ვ-ა ღერძებში მ. 1:100

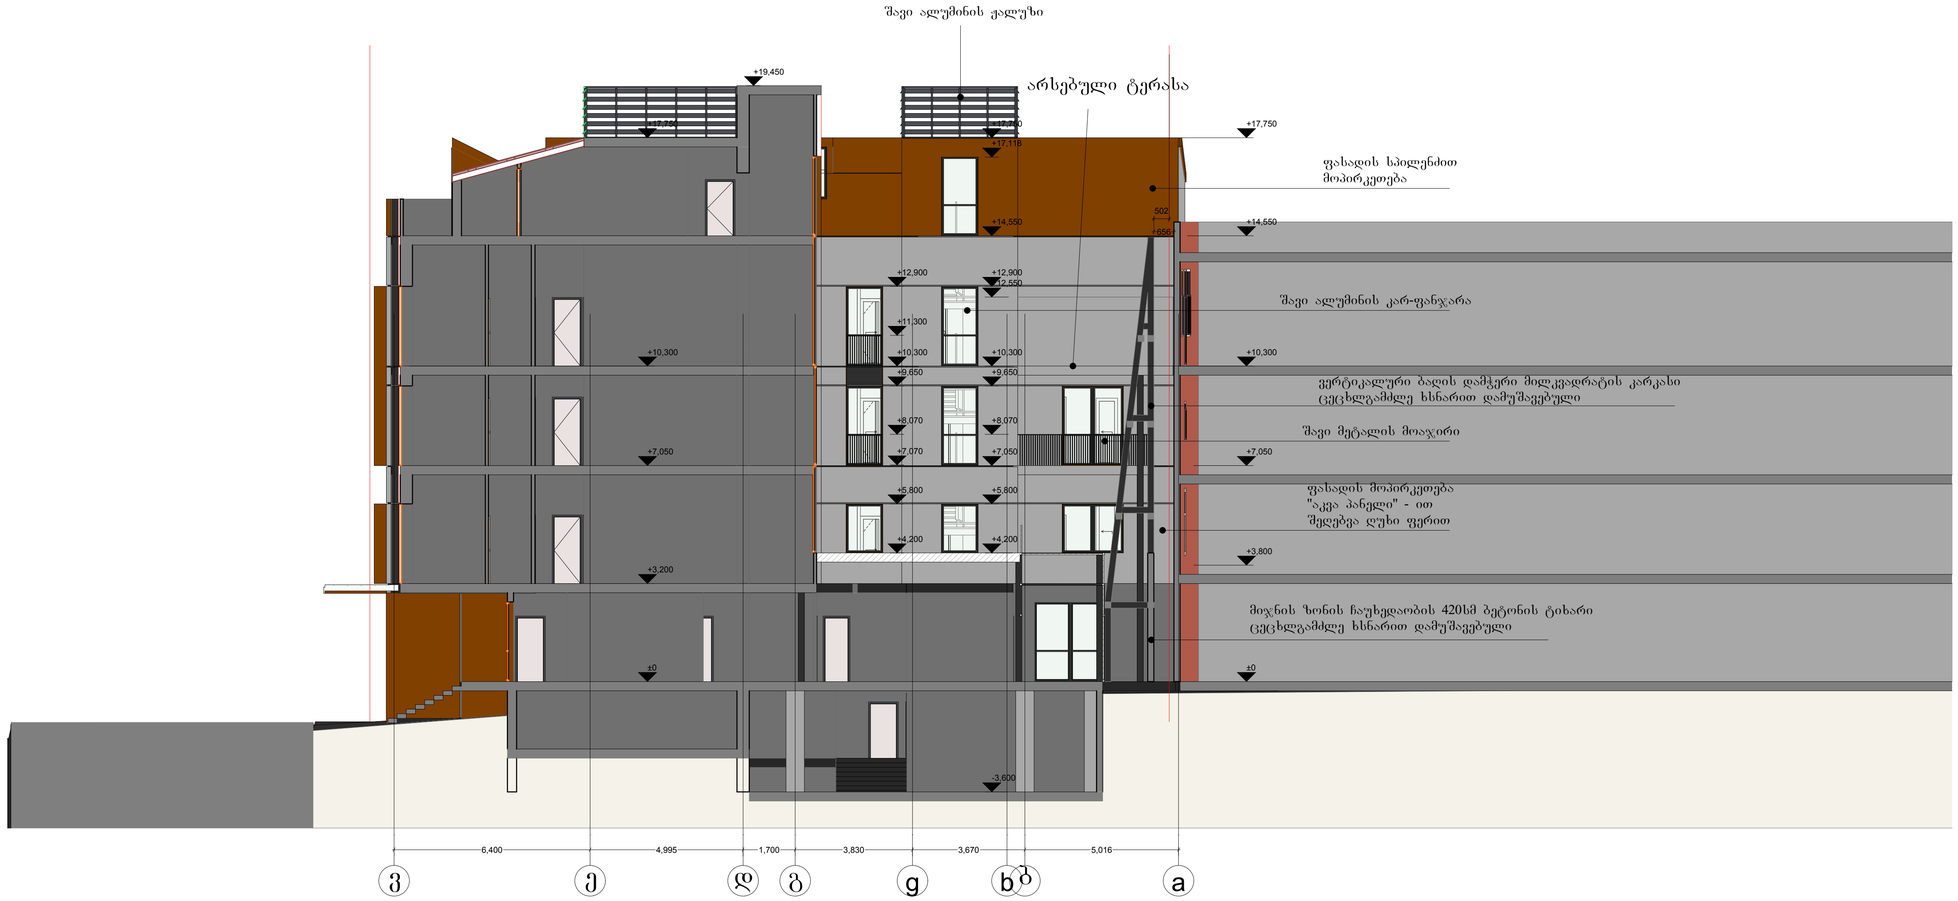

შენიშვნები:

ექსპლიკაცია:

პირობითი აღნიშვნები:

AB5

შ. პ. ს. ეი ბი 5, არაყიშვილის ქ. 14, 0179
თბილისი

დირექტორი: დ. ლოსაბერიძე

არქიტექტორი: ს. გასვიანი

არქიტექტორი: დ. ლოსაბერიძე

დამკვეთი:
შპს "ლერმონტი"

პროექტის სახელწოდება:
სასტუმროს პროექტი
ქ.თბილისი, ლერმონტოვის ქ.№10

არქიტექტურული ნაწილი

ნახაზი:
ფასადი ვ - ა ღერძებში (საპროექტო)

ფურცელი: .29 (49)

მასშტაბი: 1:100

ფორმატი: ა1

8/15/2016

ვერტიკალური ბაღის ფასადი მ. 1:100

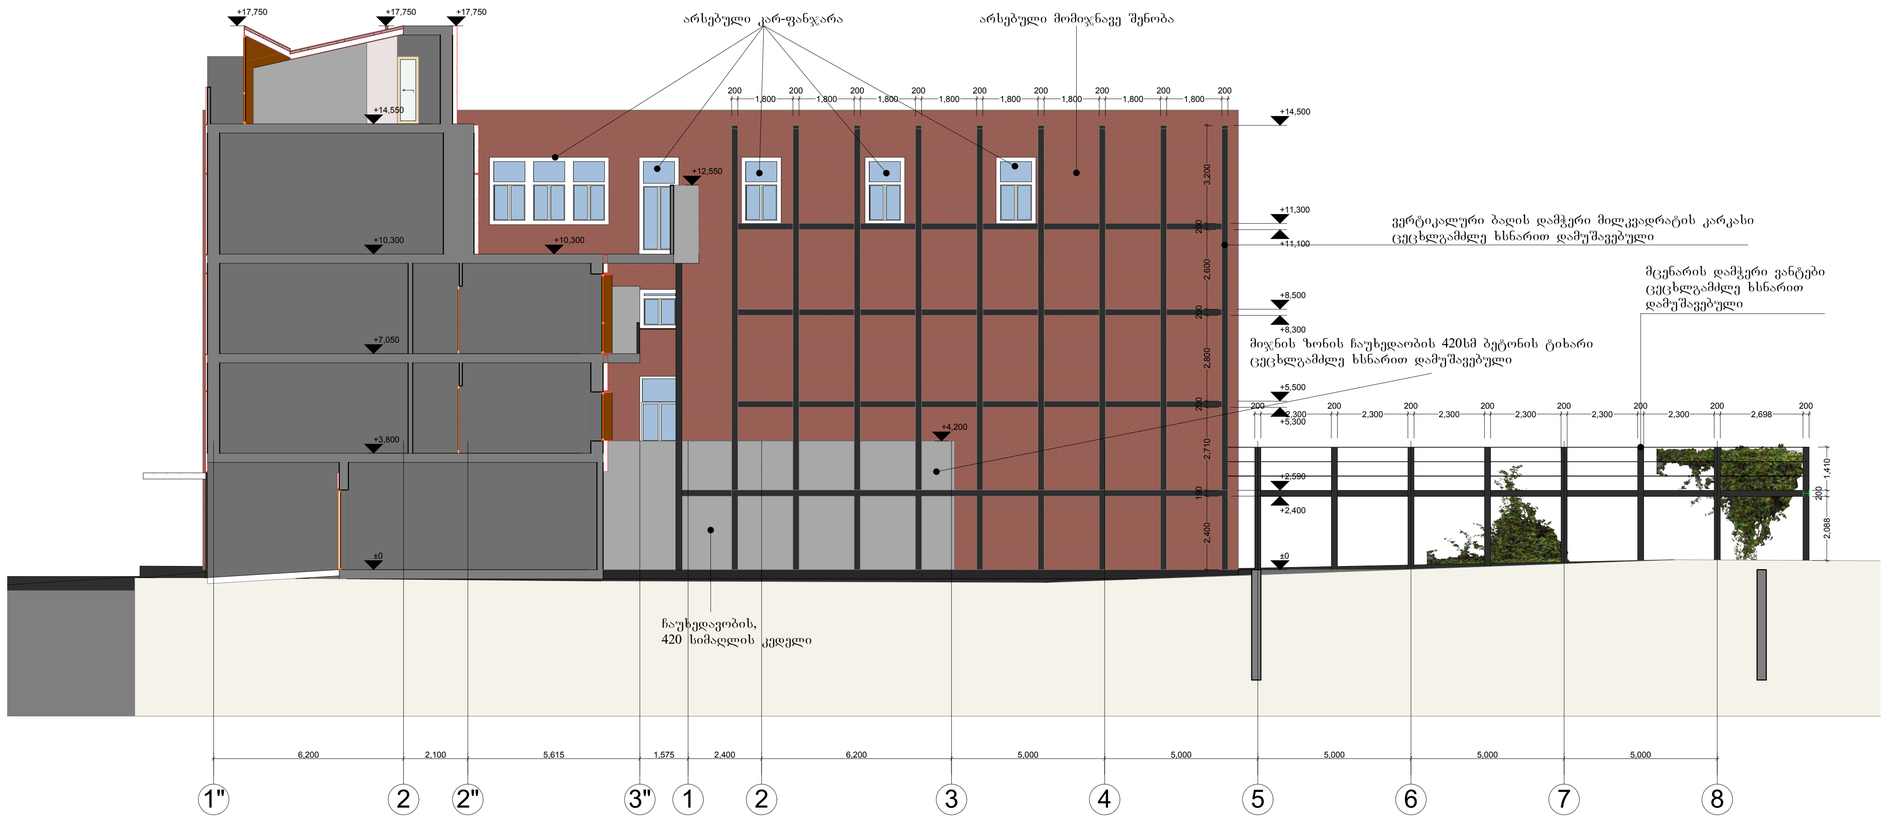

შენიშვნები:

ექსპლიკაცია:

პირობითი აღნიშვნები:

AB5

შ. პ. ს. ეი ბი 5, არაჟიშვილის ქ. 14, 0179
თბილისი

დირექტორი: დ. ლოსაბერიძე
არქიტექტორი: ს. გასვიანი
არქიტექტორი: დ. ლოსაბერიძე

დამკვეთი:
შპს "ლერმონტი"

პროექტის სახელწოდება:
სასტუმროს პროექტი
ქ.თბილისი, ლერმონტოვის ქ.№10

არქიტექტურული ნაწილი

ნახაზი:
ვერტიკალური ბაღის კარკასის ფასადი (საპროექტო)

ფურცელი: .30 (49)

მასშტაბი: 1:100 ფორმატი: ა1