A.01 gengegma _ Layout.pdf

varkeTili.pdf

გენგეგმა მასშტაბი 1:250

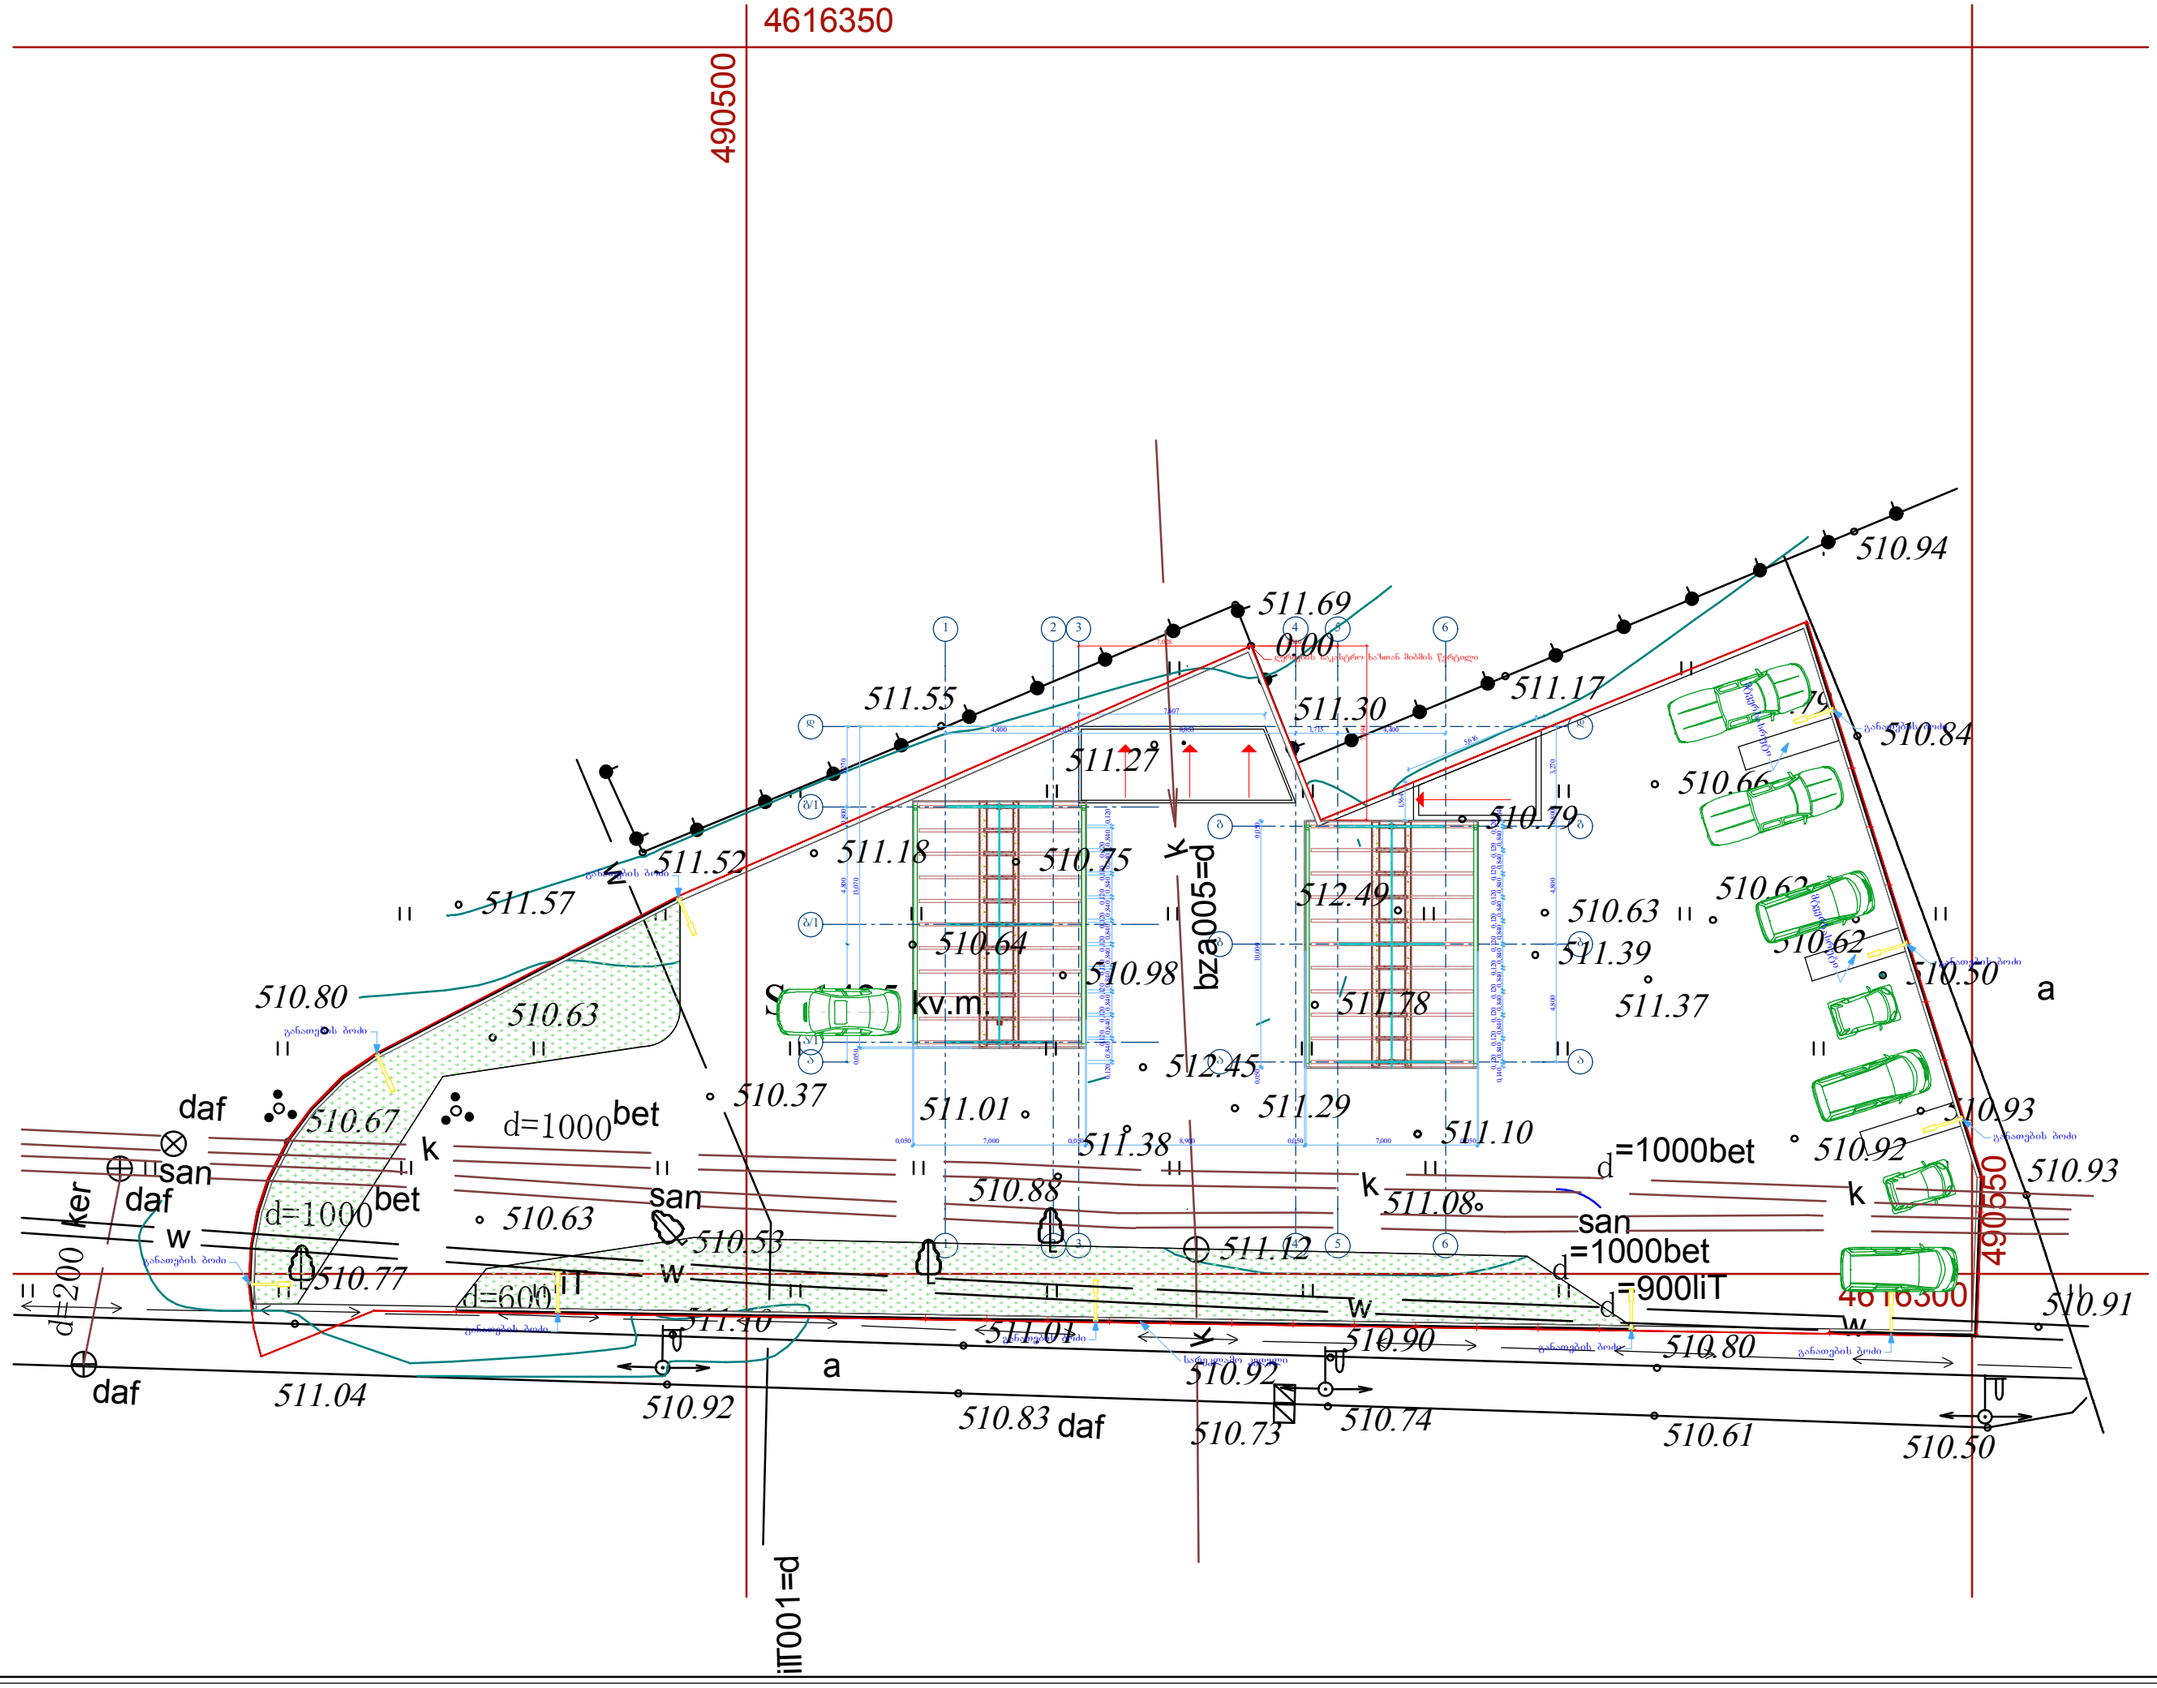

დამკვეთი:	ზ. თარაშვილი
	შპს „გალფ დაიმონდ კონსტრაქშენ“
	"GULF DIAMOND CONSTRUCTION" LLC
ობიექტის დასახელება:	Star wash-ის ავტოსამრეცხაო ვარკეთილი-3-ში
	ქ.თბილისი, დასახ. ვარკეთილი-3, მიკრო/რაიონი II, მიწის ნაკვეთი №031/028
არქიტექტურული ნაწილი	
ნახაზის დასახელება	გენგეგმა
პროექტის სტ.-მ.	პროექტი
დირექტორი:	ა. ხმალაძე
არ. ავტორი არქიტექტორი	ფ. ხიზანიშვილი
შესრ-ის თარიღი	06.2016წ.
დაკვეთა:	არქ/01/16
მასშტაბი=	1:250
შრომ.№	ა.01
შრომ.რა-ბა:	

საქართველო
ქ. თბილისის მერია
სსიპ თბილისის არქიტექტურის სამსახური

ქ.თბილისი, ისანი-სამგორის რაიონი, დასახლება ვარკეთილი-3, II მიკრო/რაიონი,ნაკვეთი 31/04-ის მომიჯნავედ სამხრეთ-აღმოსავლეთით.

სამსახურის უფროსი /ა. ბოჭოიძე/

მოქ. გ. გოდერძიშვილის და ბ. ხარებავას საკუთრებაში დარეგისტრირებული 1425 კვ.მ. არასასოფლო-სამეურნეო მიწის ნაკვეთის

გეგმა

საფუძველი: ქ. თბილისის მერიის სსიპ ქონების მართვის სააგენტოს წერილი № ქ.თბილისის მთავრობის №20-32-704. 10.11.2008 წლის დადგენილება.

სიტუაციური სქემა	მასშტაბი: 1:5000

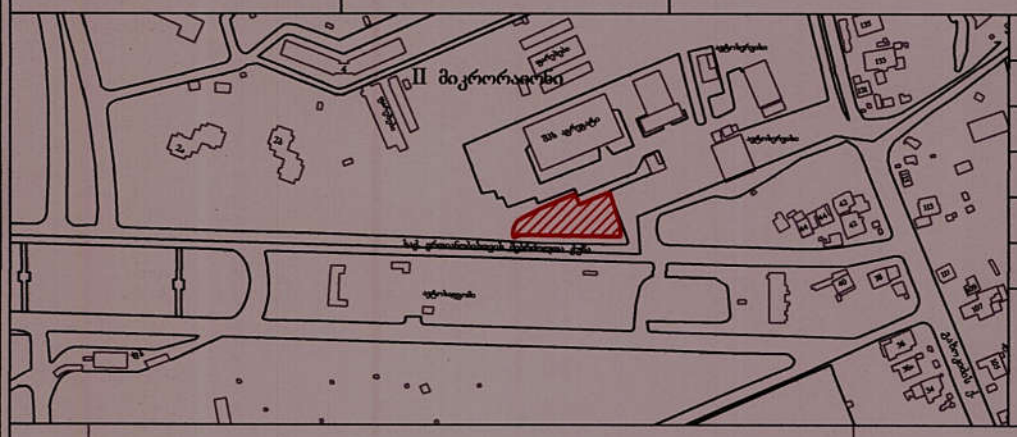

ძალაძბეგმარეგის განყოფილება		
განყოფილების უფროსი		ნ. გვენცაძე
მთავარი სპეციალისტი		
საინვესტიციო განყოფილება		
განყოფილების უფროსი		
მთავარი სპეციალისტი		
მიწის ნაკვეთის ფუნქცია და ქალაქმშენებლობითი პირობების პარამეტრები		

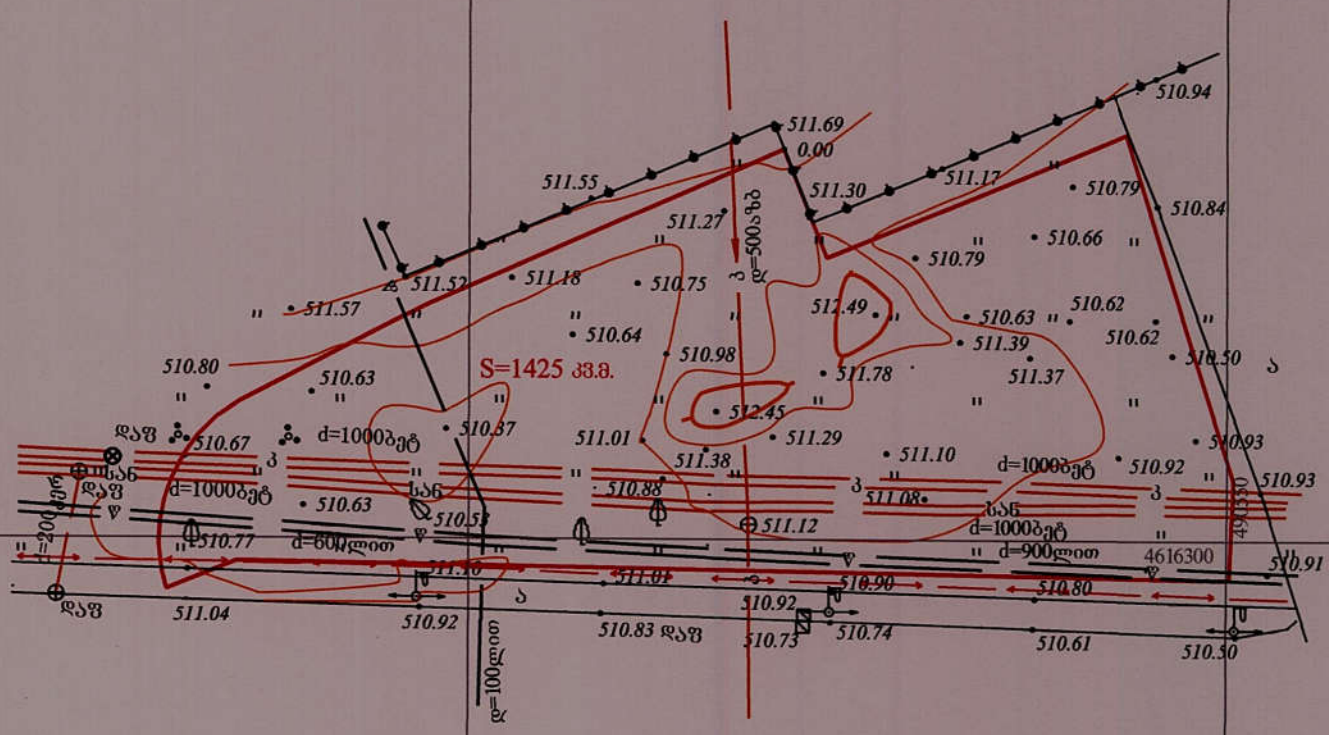

პირობითი აღნიშვნები

WGS 1984-ის კოორდინატთა სისტემის UTM პროექცია

საცხ. შენობა	ხის ღობე	ვ	წყალგაყვანილობა
არასაცხ. შენობა	ღობე	გ	გაზი
ფარდული	ქვის კედელი	კ	კანალიზაცია
მშენებარე შენობა	კედელი	სან	სანიაღვრე
სატრანსფორ. ჯიხური	ფლატე	კბ	კავშირგაბმულობა
ხეები	რკინიგზა		ელ. ქსელები
გარე განათება	სამთვალყურეო ჭები	თბ	გათბობა
	ელ. გადამცემი ხაზი		

შენიშვნა: 1) ——— ნაკვეთის საზღვარი (თუ იგი არის ნახაზზე) მითითებულია დამკვეთის მიერ
2) მიწის სამუშაოების შესრულებისას შეატყობინეთ კომუნიკაციის წარმომადგენლებს

შ.პ.ს. "კირკიტაძე და კომპანია" ს/ნ 416294067
პეკინის ქ. №27/10 ტ: 37 46 49 მობ: 8 99 56 22 76, ფაქსი: 37 23 00
LTD "kirkitadze & company"
Pekini str. N 27/10 tel: 37 46 49 mob: 8 99 56 22 76, fax: 37 23 00
www. kirkitadze.ge kirkitadze@mail.ru

დირექტორი:		კირკიტაძე რ.
აზომა:		ცერცვაძე ზ.
დახაზა:		ქართველიშვილი ხ.
დამკვეთი		შპს "სტარ ვოშ"
მასშტაბი: 1:500		25.07.2016წ.

...\varkeTilis das 3.II mikr,makve 7/25/2016 2:50:13 PM