ფასადზე ტენტის მონტაჟის პროექტი

მის.: ქ. თბილისი, კეკინის ბამზ. №19, ს/კ 01.10.13.019.005.01.501

ესკიზური პროექტი



თბილისი 2016









A-3	დაკვეთა №	dwg. ფაილის სახელი gegmebi .dwg

პირობითი ნიშნები:

ექსპლიკაციის ნუმერაცია	– კედლები
არქიტექტურული ნიშნული	– კოლონები
	– ღერძის ხაზი

ექსპლიკაცია

შენიშვნები:

ნახაზზე ზომები მოცემულია სანტიმეტრებში.

ნახაზის ყველა ცვლილება მშენებლობისას შეთანხმებული უნდა იყოს პროექტის ავტორთან.

ტექნიკური მაჩვენებლები

დამკვეთი
ალექსანდრე ნორაკიძე

მისამართი
პეკინის 19

პროექტის სახელწოდება

ფასადზე ტენტის მონტაჟის პროექტი

თანამდებობა	გვარი	ხელმოწერა	თარიღი
დირექტორი	ა. ნორაკიძე		15.08.16
არქიტექტორი	ი. ლაზარიაშვილი		15.08.16
არქიტექტორი	გ. ხვიტია		15.08.16
პრ. კონსტრუქტორი			15.08.16
დაამუშავა	გ. ხვიტია		15.08.16
შეამოწმა	ი. ლაზარიაშვილი		15.08.16

შპს ბურმანო ს/ნ 405095043	მასშტაბი	
	თარიღი	15.08.16
	layout	

მისამართი	ნახაზი
თბილისი, ვაკე-საბურთალოს რაიონი, ბახტრიონის ქ., №11, ბინა №22	არსებული სიტუაციის ფოტოები

სტადია	ფურცელი	ფურცლები
მ. პ.	01	13

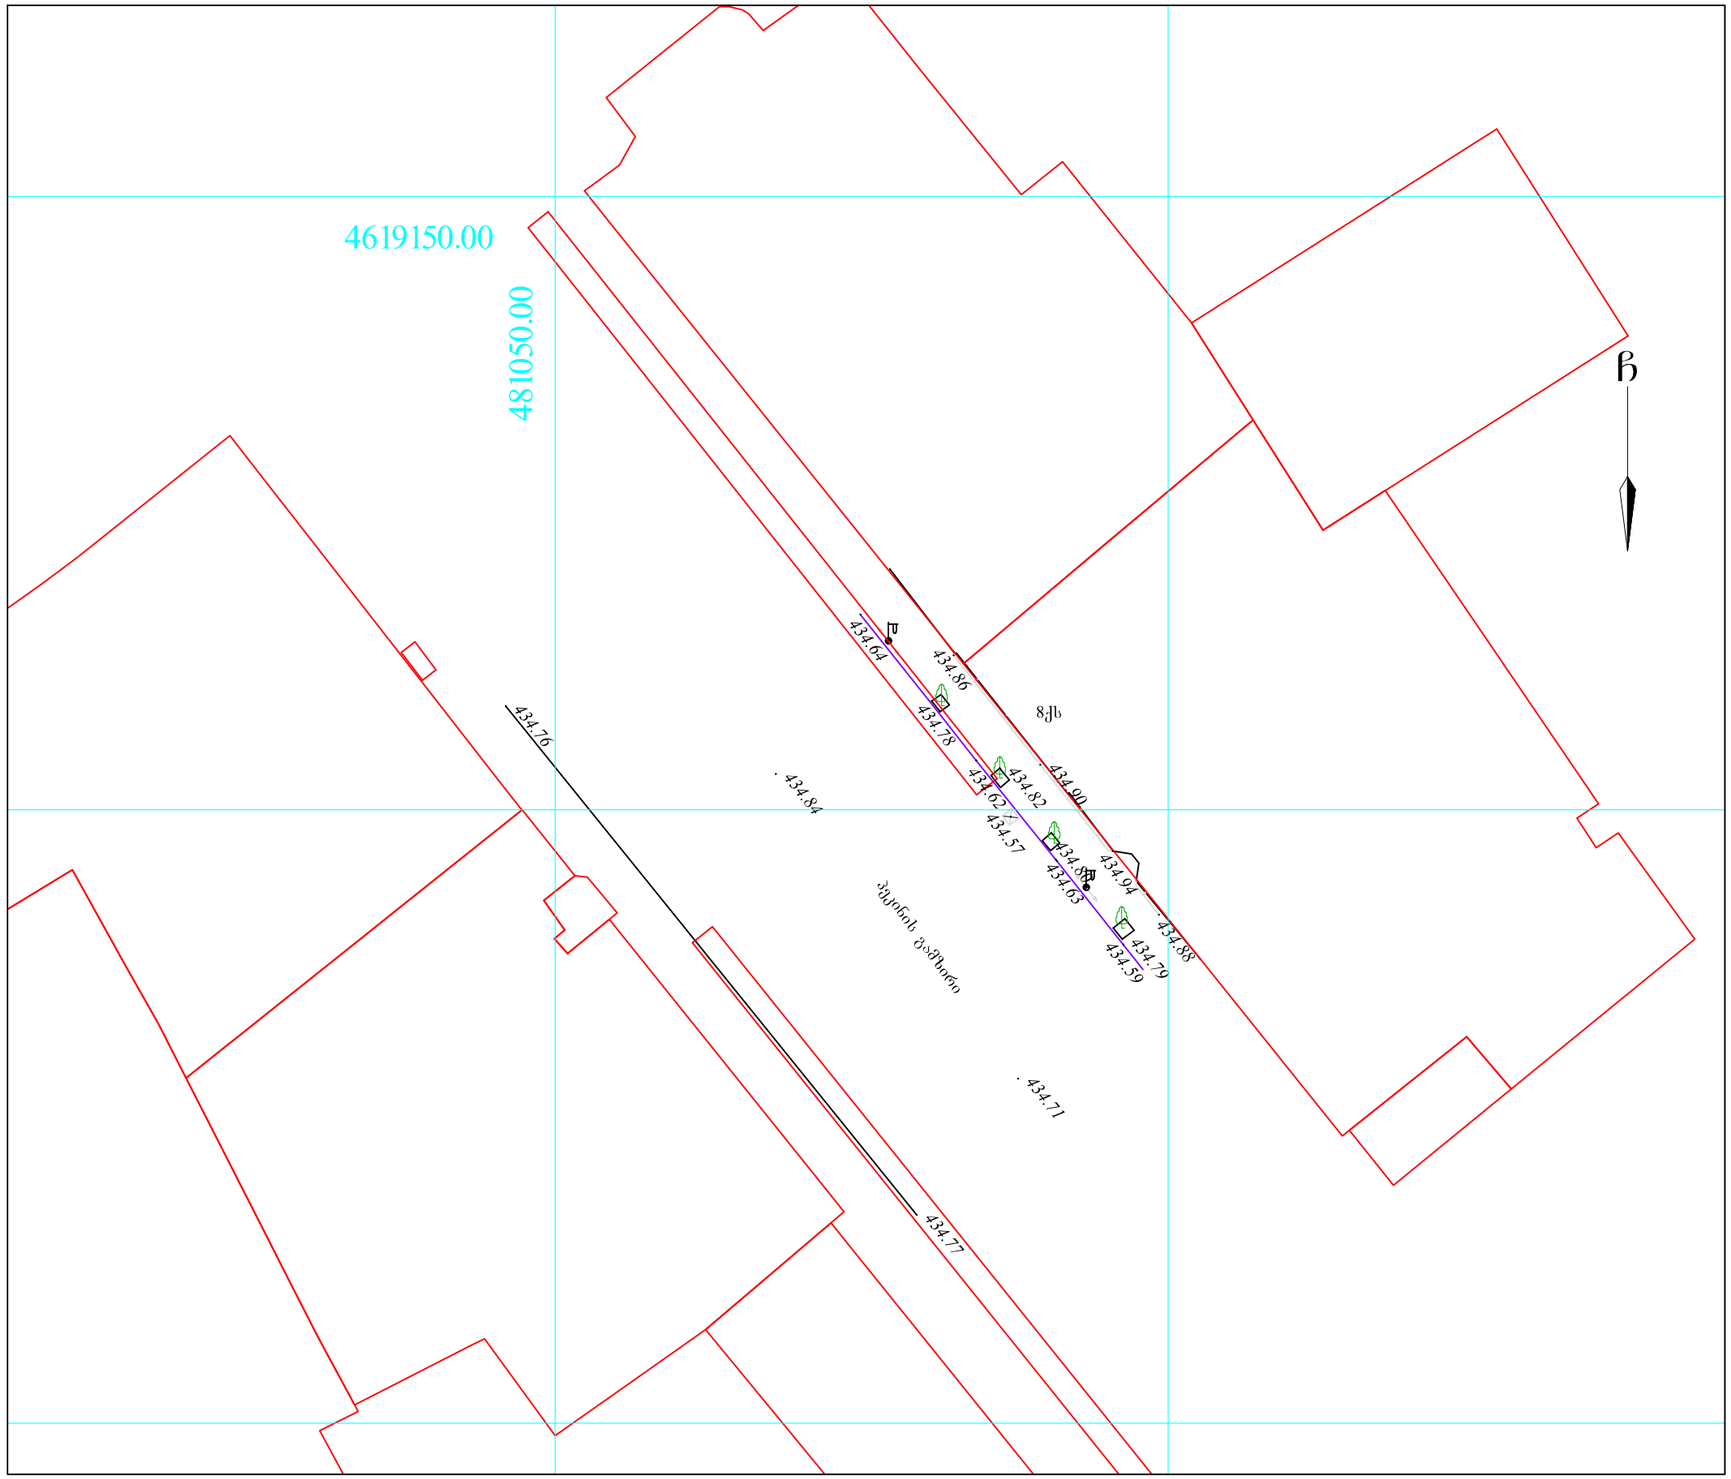

A-3	დაკვეთა №	dwg. ფაილის სახელი gegmebi .dwg

პირობითი ნიშნები:

ექსპლიკაციის ნუმერაცია	– კედლები
არქიტექტურული ნიშნული	– კოლონები
	– ღერძის ხაზი

ექსპლიკაცია

შენიშვნები:

ნახაზზე ზომები მოცემულია სანტიმეტრებში.

ნახაზის ყველა ცვლილება მშენებლობისას შეთანხმებული უნდა იყოს პროექტის ავტორთან.

ტექნიკური მაჩვენებლები

დამკვეთი	ალექსანდრე ნორაკიძე
მისამართი	პეკინის 19
პროექტის სახელწოდება	ფასადზე ტენტის მონტაჟის პროექტი

თანამდებობა	გვარი	ხელმოწერა	თარიღი
დირექტორი	ა. ნორაკიძე		15.08.16
არქიტექტორი	ი. ლაზარიაშვილი		15.08.16
არქიტექტორი	გ. ხვიტია		15.08.16
პრ. კონსტრუქტორი			15.08.16
დაამუშავა	გ. ხვიტია		15.08.16
შეამოწმა	ი. ლაზარიაშვილი		15.08.16

შპს ბურმანო ს/ნ 405095043	მასშტაბი	1:500
	თარიღი	15.08.16
	layout	
მისამართი თბილისი, ვაკე-საბურთალოს რაიონი, ბახტრიონის ქ., №11, ბინა №22	ნახაზი ტოპოგეგმა	
სტადია	ფურცელი	ფურცლები
მ. პ.	05	13

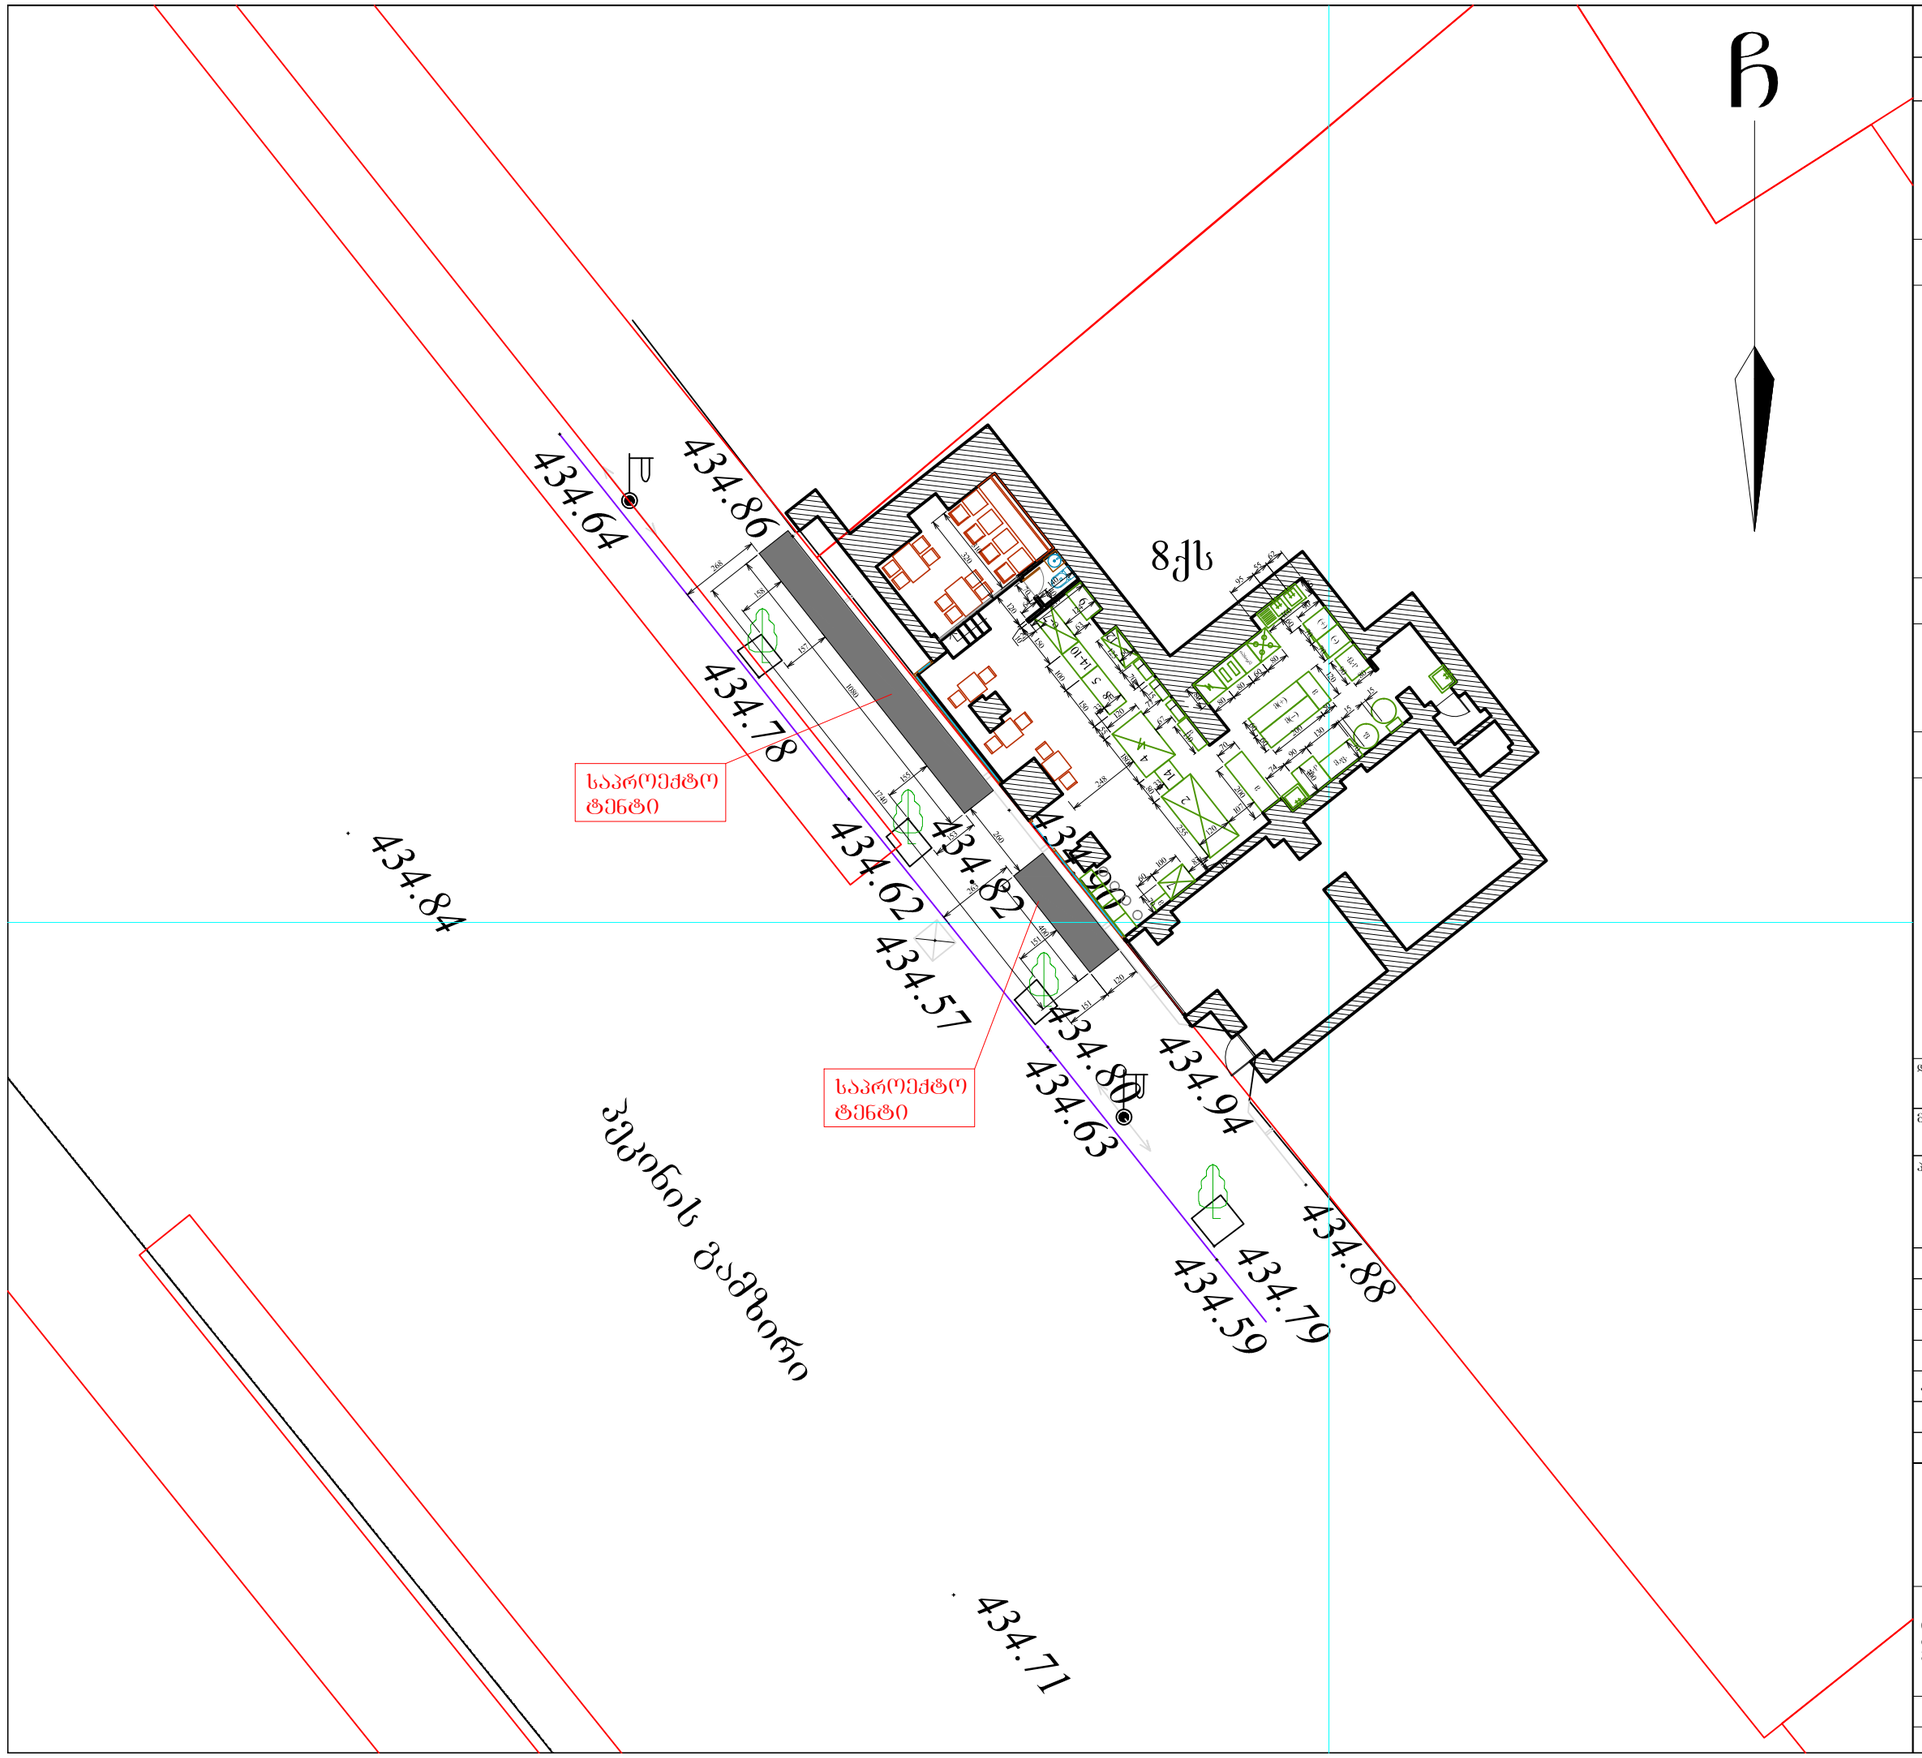

A-3	დაკვეთა №	dwg. ფაილის სახელი gegmebi .dwg

პირობითი ნიშნები:

ექსპლიკაციის ნუმერაცია	– კედლები
არქიტექტურული ნიშნული	– კოლონები
	– ღერძის ხაზი

ექსპლიკაცია

შენიშვნები:

ნახაზზე ზომები მოცემულია სანტიმეტრებში.

ნახაზის ყველა ცვლილება მშენებლობისას შეთანხმებული უნდა იყოს პროექტის ავტორთან.

ტექნიკური მაწვენებლები

დამკვეთი	ალექსანდრე ნორაკიძე
მისამართი	პეკინის 19
პროექტის სახელწოდება	ფასადზე ტენტის მონტაჟის პროექტი

თანამდებობა	გვარი	ხელმოწერა	თარიღი
დირექტორი	ა. ნორაკიძე		15.08.16
არქიტექტორი	ი. ლაზარიაშვილი		15.08.16
არქიტექტორი	გ. ხვიტია		15.08.16
პრ. კონსტრუქტორი			15.08.16
დაამუშავა	გ. ხვიტია		15.08.16
შეამოწმა	ი. ლაზარიაშვილი		15.08.16

შპს გურმანო ს/ნ 405095043	მასშტაბი	1:200
	თარიღი	15.08.16
	layout	
თბილისი, ვაჟა-საბურთალოს რაიონი, ბახტრიონის ქ., №11, ბინა №22	ნახაზი	გენგეგმა
სტადია	ფურცელი	ფურცლები
მ. პ.	06	13

კომერციული ფართი პეკინის ქუჩაზე
აზომვითი ნახაზი მ. 1:100

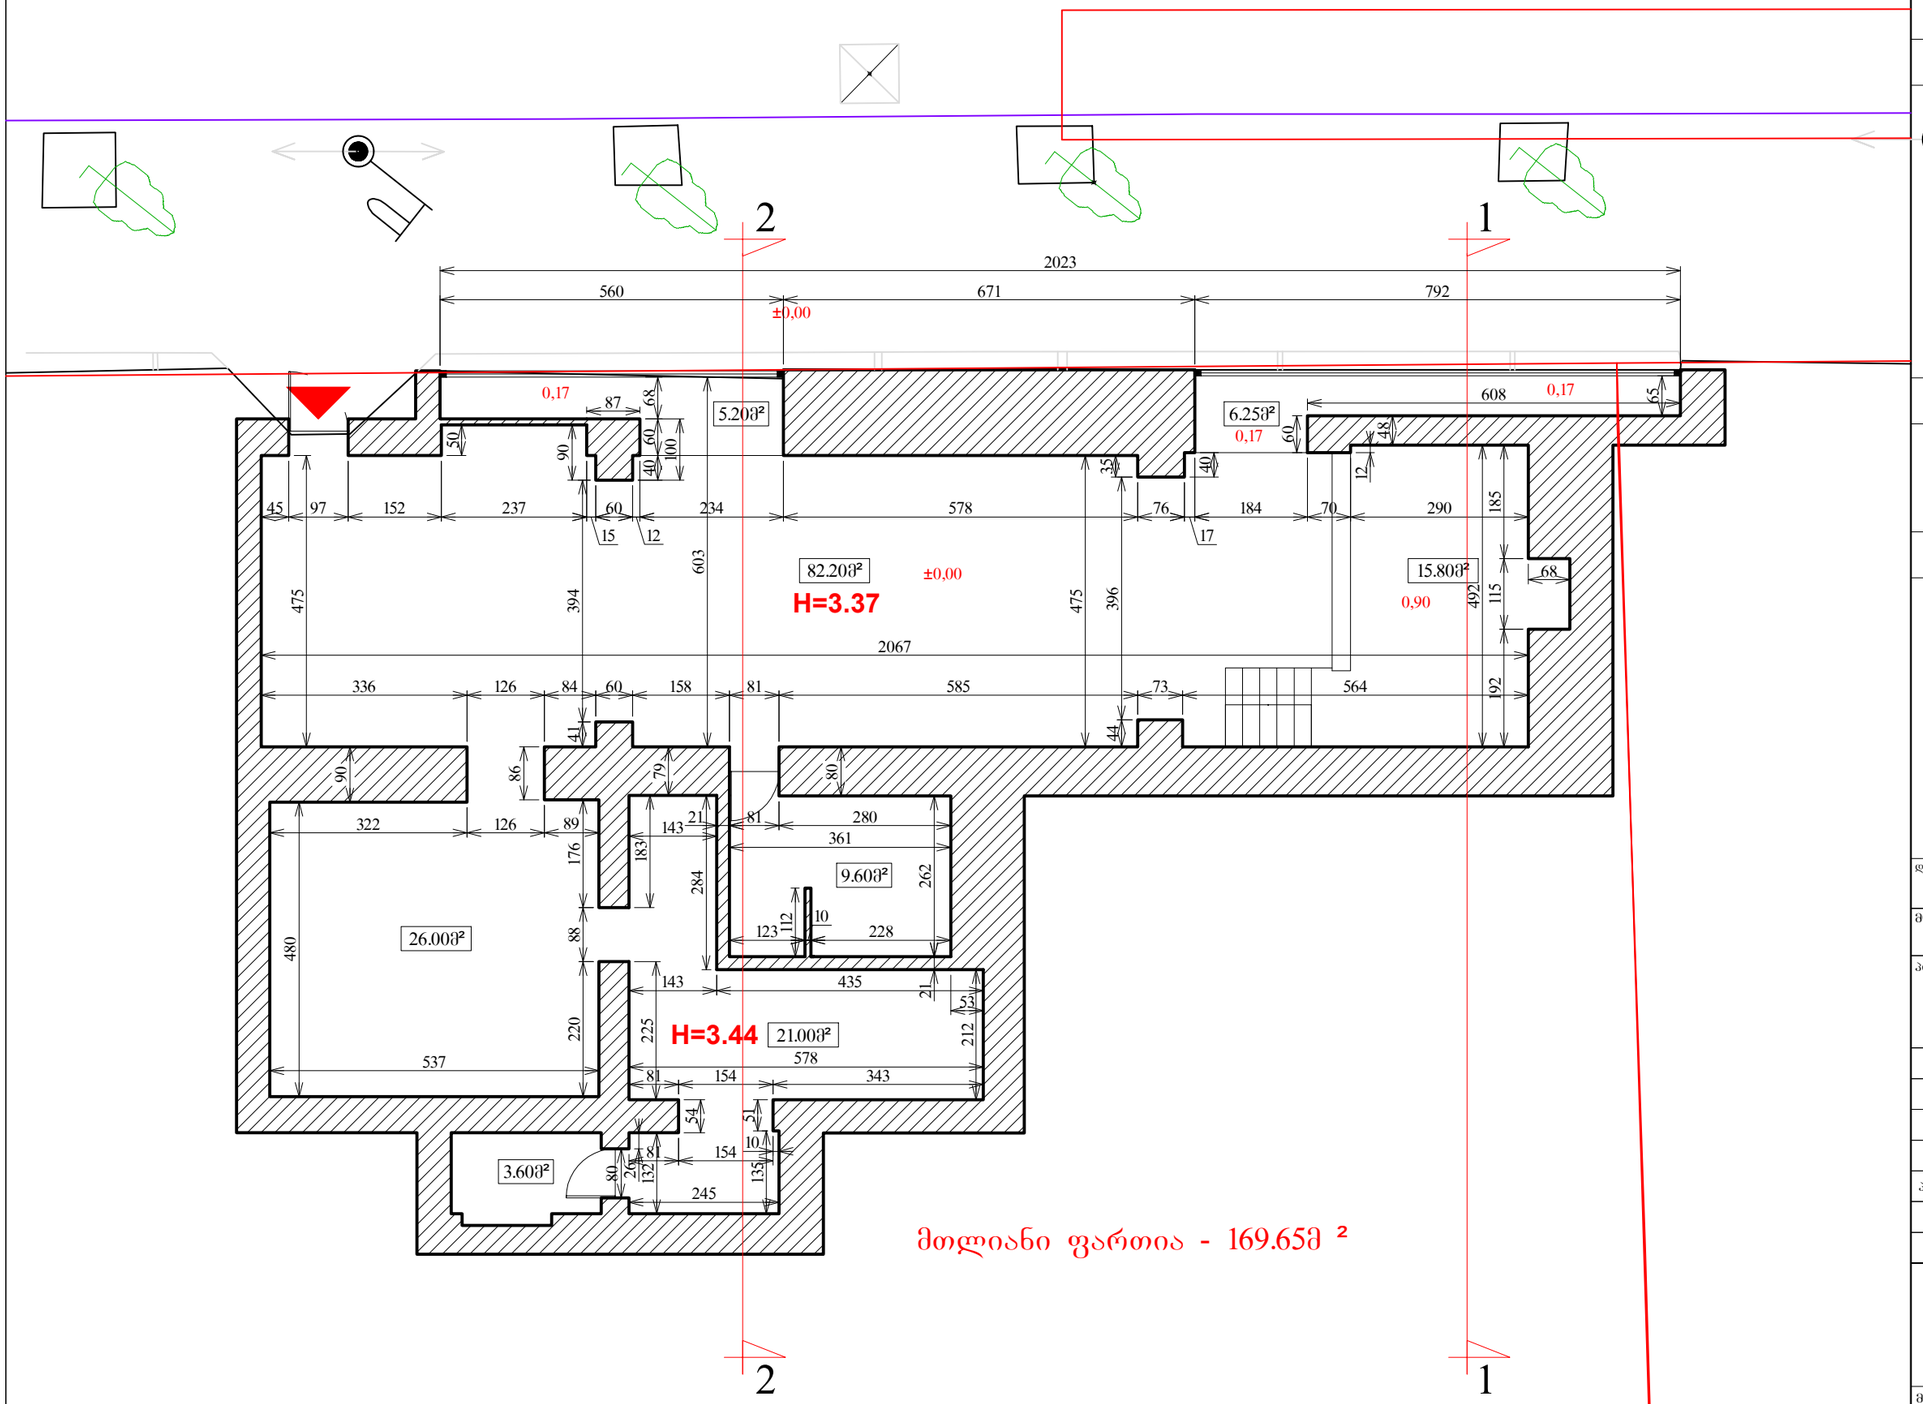

მთლიანი ფართია - 169.65მ ²

A-3	დაკვეთა №	dwg. ფაილის სახელი: gegmebi .dwg

პირობითი ნიშნები:

ექსპლიკაციის ნუმერაცია	– კედლები
არქიტექტურული ნიშნული	– კოლონები
	– ღერძის ხაზი

ექსპლიკაცია

შენიშვნები:

ნახაზზე ზომები მოცემულია სანტიმეტრებში.

ნახაზის ყველა ცვლილება მშენებლობისას შეთანხმებული უნდა იყოს პროექტის ავტორთან.

ტექნიკური მაჩვენებლები

დამკვეთი: ალექსანდრე ნორაკიძე

მისამართი: პეკინის 19

პროექტის სახელწოდება: ღია კაფე-ბარის მოწყობის პროექტი

თანამდებობა	გვარი	ხელმოწერა	თარიღი
დირექტორი	ა. ნორაკიძე		15.08.16
არქიტექტორი	ი. ლაზარიაშვილი		15.08.16
არქიტექტორი	გ. ხვიტია		15.08.16
კონსტრუქტორი			15.08.16
დაამშაბა	გ. ხვიტია		15.08.16
შეამოწმა	ი. ლაზარიაშვილი		15.08.16

შპს ბურმანო ს/ნ 405095043	მასშტაბი	1:100
	თარიღი	15.08.16
	layout	

მისამართი: თბილისი, ვაჟა-ფშაველას რაიონი, ბახტრიონის ქ., №11, ბინა №22

ნახაზი: არსებული გეგმა

სტადია	ფურცელი	ფურცლები
მ. პ.	07	13

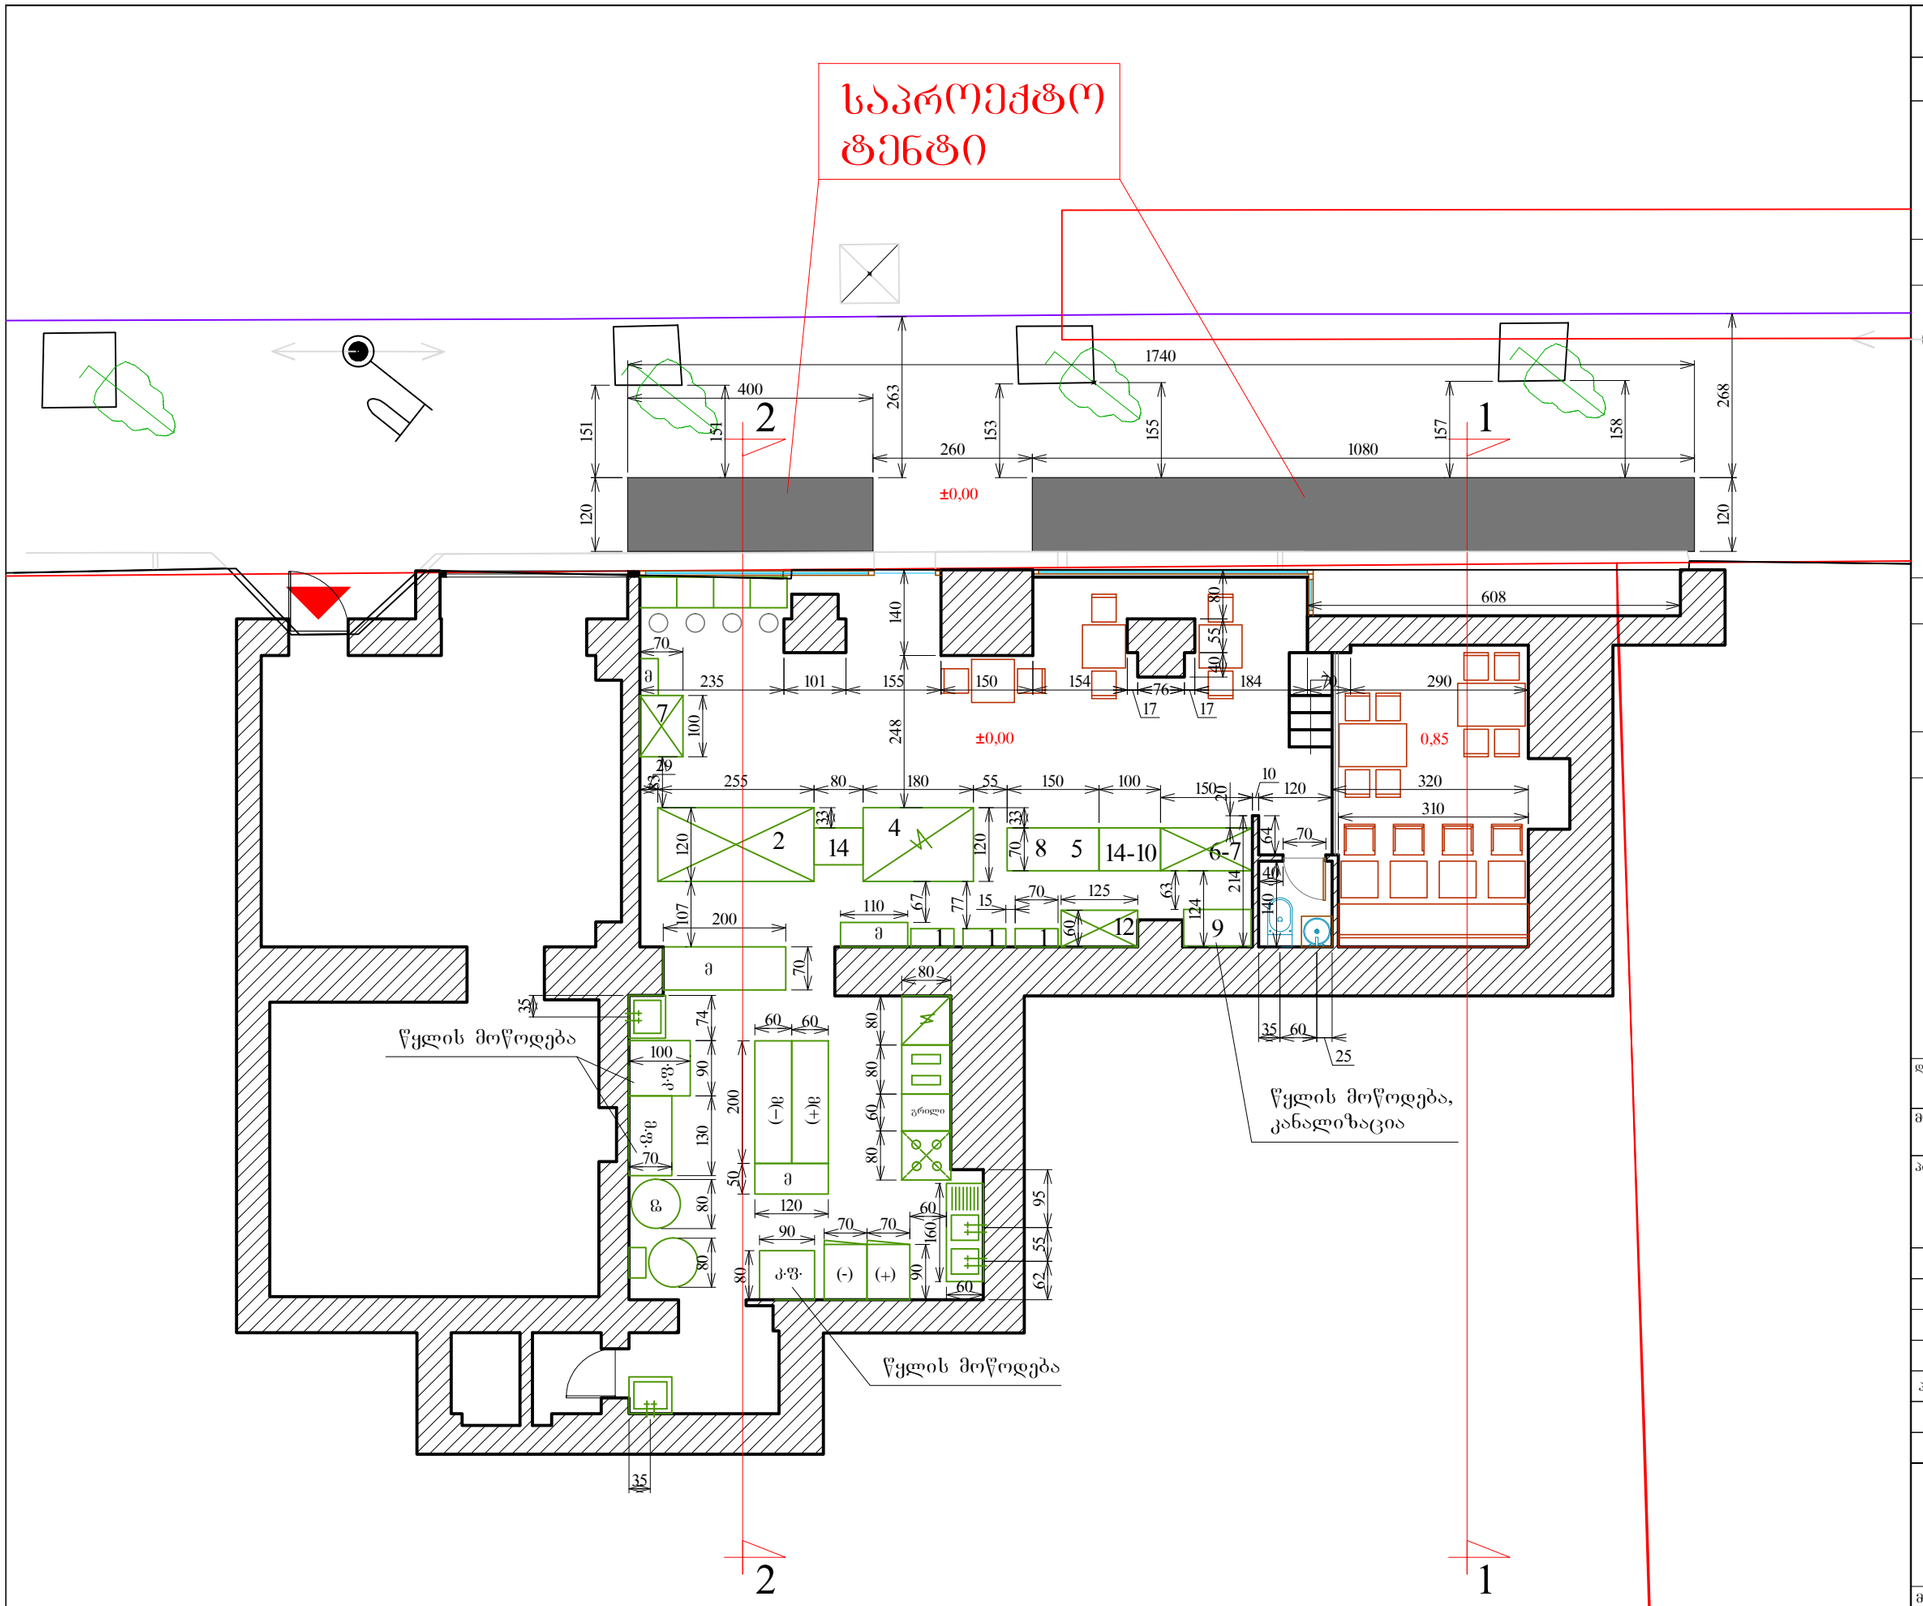

A-3 | დაკვეთა № | dwg. ფაილის სახელი: gegmebi .dwg

პირობითი ნიშნები:

ექსპლიკაციის ნუმერაცია

არქიტექტურული ნიშნული

– კედლები

– კოლონები

– ღერძის ხაზი

ექსპლიკაცია

შენიშვნები:

ნახაზზე ზომები მოცემულია სანტიმეტრებში.

ნახაზის ყველა ცვლილება მშენებლობისას შეთანხმებული უნდა იყოს პროექტის ავტორთან.

ტექნიკური მაჩვენებლები

დამკვეთი: ალექსანდრე ნორაკიძე

მისამართი: პეკინის 19

პროექტის სახელწოდება: ფასაღზე ტენტის მონტაჟის პროექტი

თანამდებობა	გვარი	ხელმოწერა	თარიღი
დირექტორი	ა. ნორაკიძე		15.08.16
არქიტექტორი	ი. ლაზარიაშვილი		15.08.16
არქიტექტორი	გ. ხვიტია		15.08.16
პრ. კონსტრუქტორი			15.08.16
დაამუშავა	გ. ხვიტია		15.08.16
შეამოწმა	ი. ლაზარიაშვილი		15.08.16

შპს ბურმანო
ს/ნ 405095043

მასშტაბი: 1:100

თარიღი: 15.08.16

layout

მისამართი: თბილისი, ვაჟა-ყაბურთალოს რაიონი, ბახტრიონის ქ., №11, ბინა №22

ნახაზი: საპროექტო გეგმა

სტადია	ფურცელი	ფურცლები
მ. პ.	08	13

კომერციული ფართი პეკინის ქუჩაზე არსებული ჭრილი 1-1 მ. 1:100

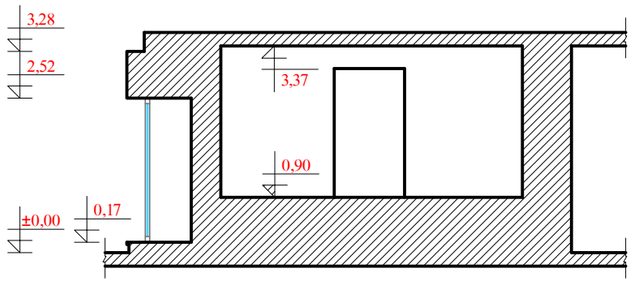

კომერციული ფართი პეკინის ქუჩაზე საპროექტო ჭრილი 1-1 მ. 1:100

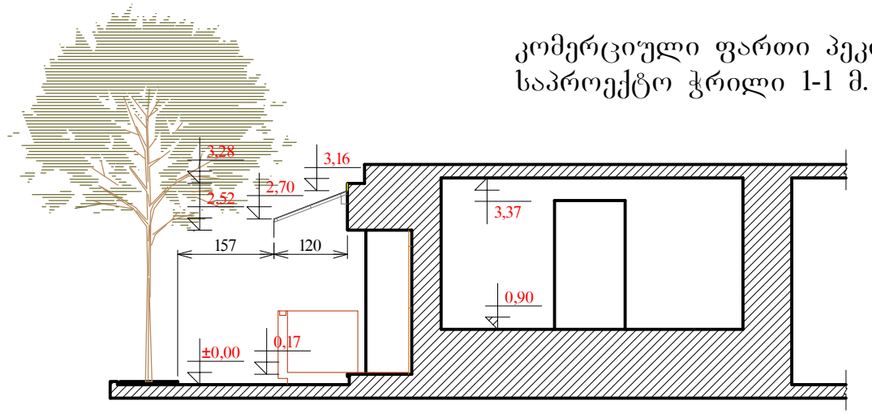

კომერციული ფართი პეკინის ქუჩაზე არსებული ჭრილი 1-1 მ. 1:100

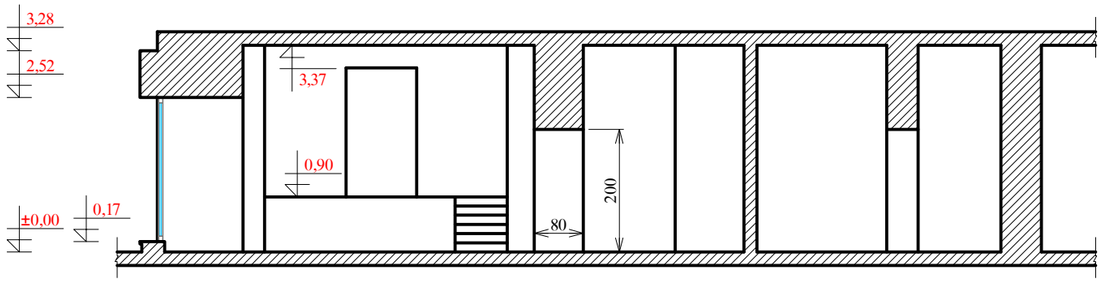

კომერციული ფართი პეკინის ქუჩაზე საპროექტო ჭრილი 2-2 მ. 1:100

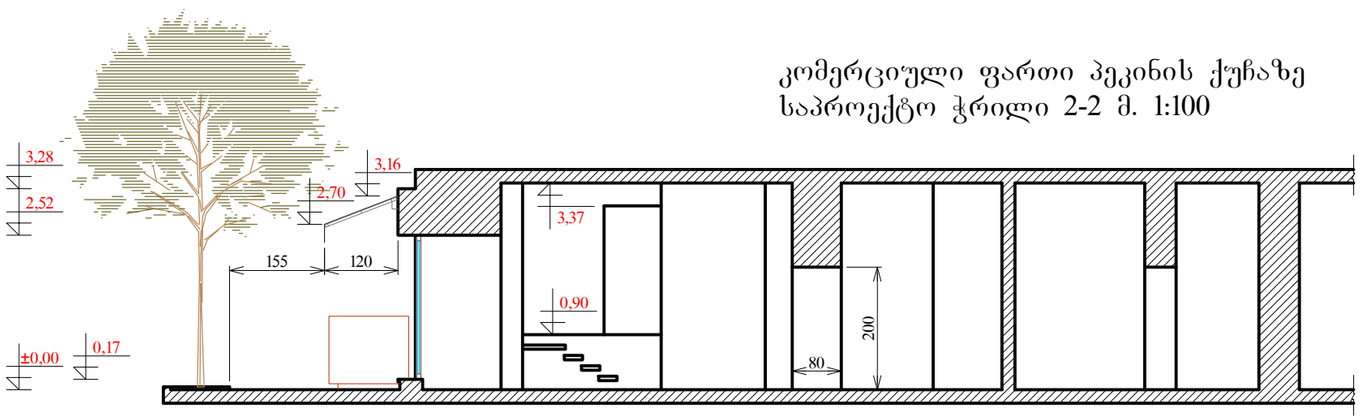

A-3

დაკვეთა №

dwg. ფაილის სახელი
gegmebi .dwg

პირობითი ნიშნები:

ექსპლიკაციის ნუმერაცია

არქიტექტურული ნიშნული

– კედლები

– კოლონები

– ღერძის ხაზი

ექსპლიკაცია

შენიშვნები:

ნახაზზე ზომები მოცემულია სანტიმეტრებში.

ნახაზის ყველა ცვლილება მშენებლობისას შეთანხმებული უნდა იყოს პროექტის ავტორთან.

ტექნიკური მაჩვენებლები

დამკვეთი
ალექსანდრე ნორაკიძე

მისამართი
პეკინის 19

პროექტის სახელწოდება
ფასაზე ტენტის მონტაჟის პროექტი

თანამდებობა	გვარი	ხელმოწერა	თარიღი
დირექტორი	ა. ნორაკიძე		15.08.16
არქიტექტორი	ი. ლაზარიაშვილი		15.08.16
არქიტექტორი	გ. ხვიტია		15.08.16
პრ. კონსტრუქტორი			15.08.16
დაამუშავა	გ. ხვიტია		15.08.16
შეამოწმა	ი. ლაზარიაშვილი		15.08.16

შპს გურმანო
ს/ნ 405095043

მასშტაბი 1:100

თარიღი 15.08.16

layout

მისამართი
თბილისი, ვაკე-საბურთალოს რაიონი, ბახტრიონის ქ., №11, ბინა №22

ნახაზი
არსებული და საპროექტო ჭრილები

სტადია	ფურცელი	ფურცლები
მ. პ.	11	13



A-3	დაკვეთა №	dwg. ფაილის სახელი gegmebi .dwg

პირობითი ნიშნები:

ექსპლიკაციის ნუმერაცია არქიტექტურული ნიშნული	– კედლები – კოლონები – ღერძის ხაზი

ექსპლიკაცია

შენიშვნები:

ნახაზზე ზომები მოცემულია სანტიმეტრებში.

ნახაზის ყველა ცვლილება მშენებლობისას შეთანხმებული უნდა იყოს პროექტის ავტორთან.

ტექნიკური მაჩვენებლები

დამკვეთი
ალექსანდრე ნორაკიძე

მისამართი
პეკინის 19

პროექტის სახელწოდება
ფასაზე ტენტის მონტაჟის პროექტი

თანამდებობა	გვარი	ხელმოწერა	თარიღი
დირექტორი	ა. ნორაკიძე		15.08.16
არქიტექტორი	ი. ლაზარიაშვილი		15.08.16
არქიტექტორი	გ. ხვიტია		15.08.16
პრ. კონსტრუქტორი			15.08.16
დაამუშავა	გ. ხვიტია		15.08.16
შეამოწმა	ი. ლაზარიაშვილი		15.08.16

შპს გურმანი ს/ნ 405095043	მასშტაბი	
	თარიღი	15.08.16
	layout	

მისამართი
თბილისი, ვაჟა-ფშაველას რაიონი, ბახტრიონის ქ., №11, ბინა №22

ნახაზი
ფოტომონტაჟი

სტადია	ფურცელი	ფურცლები
მ. პ.	13	13