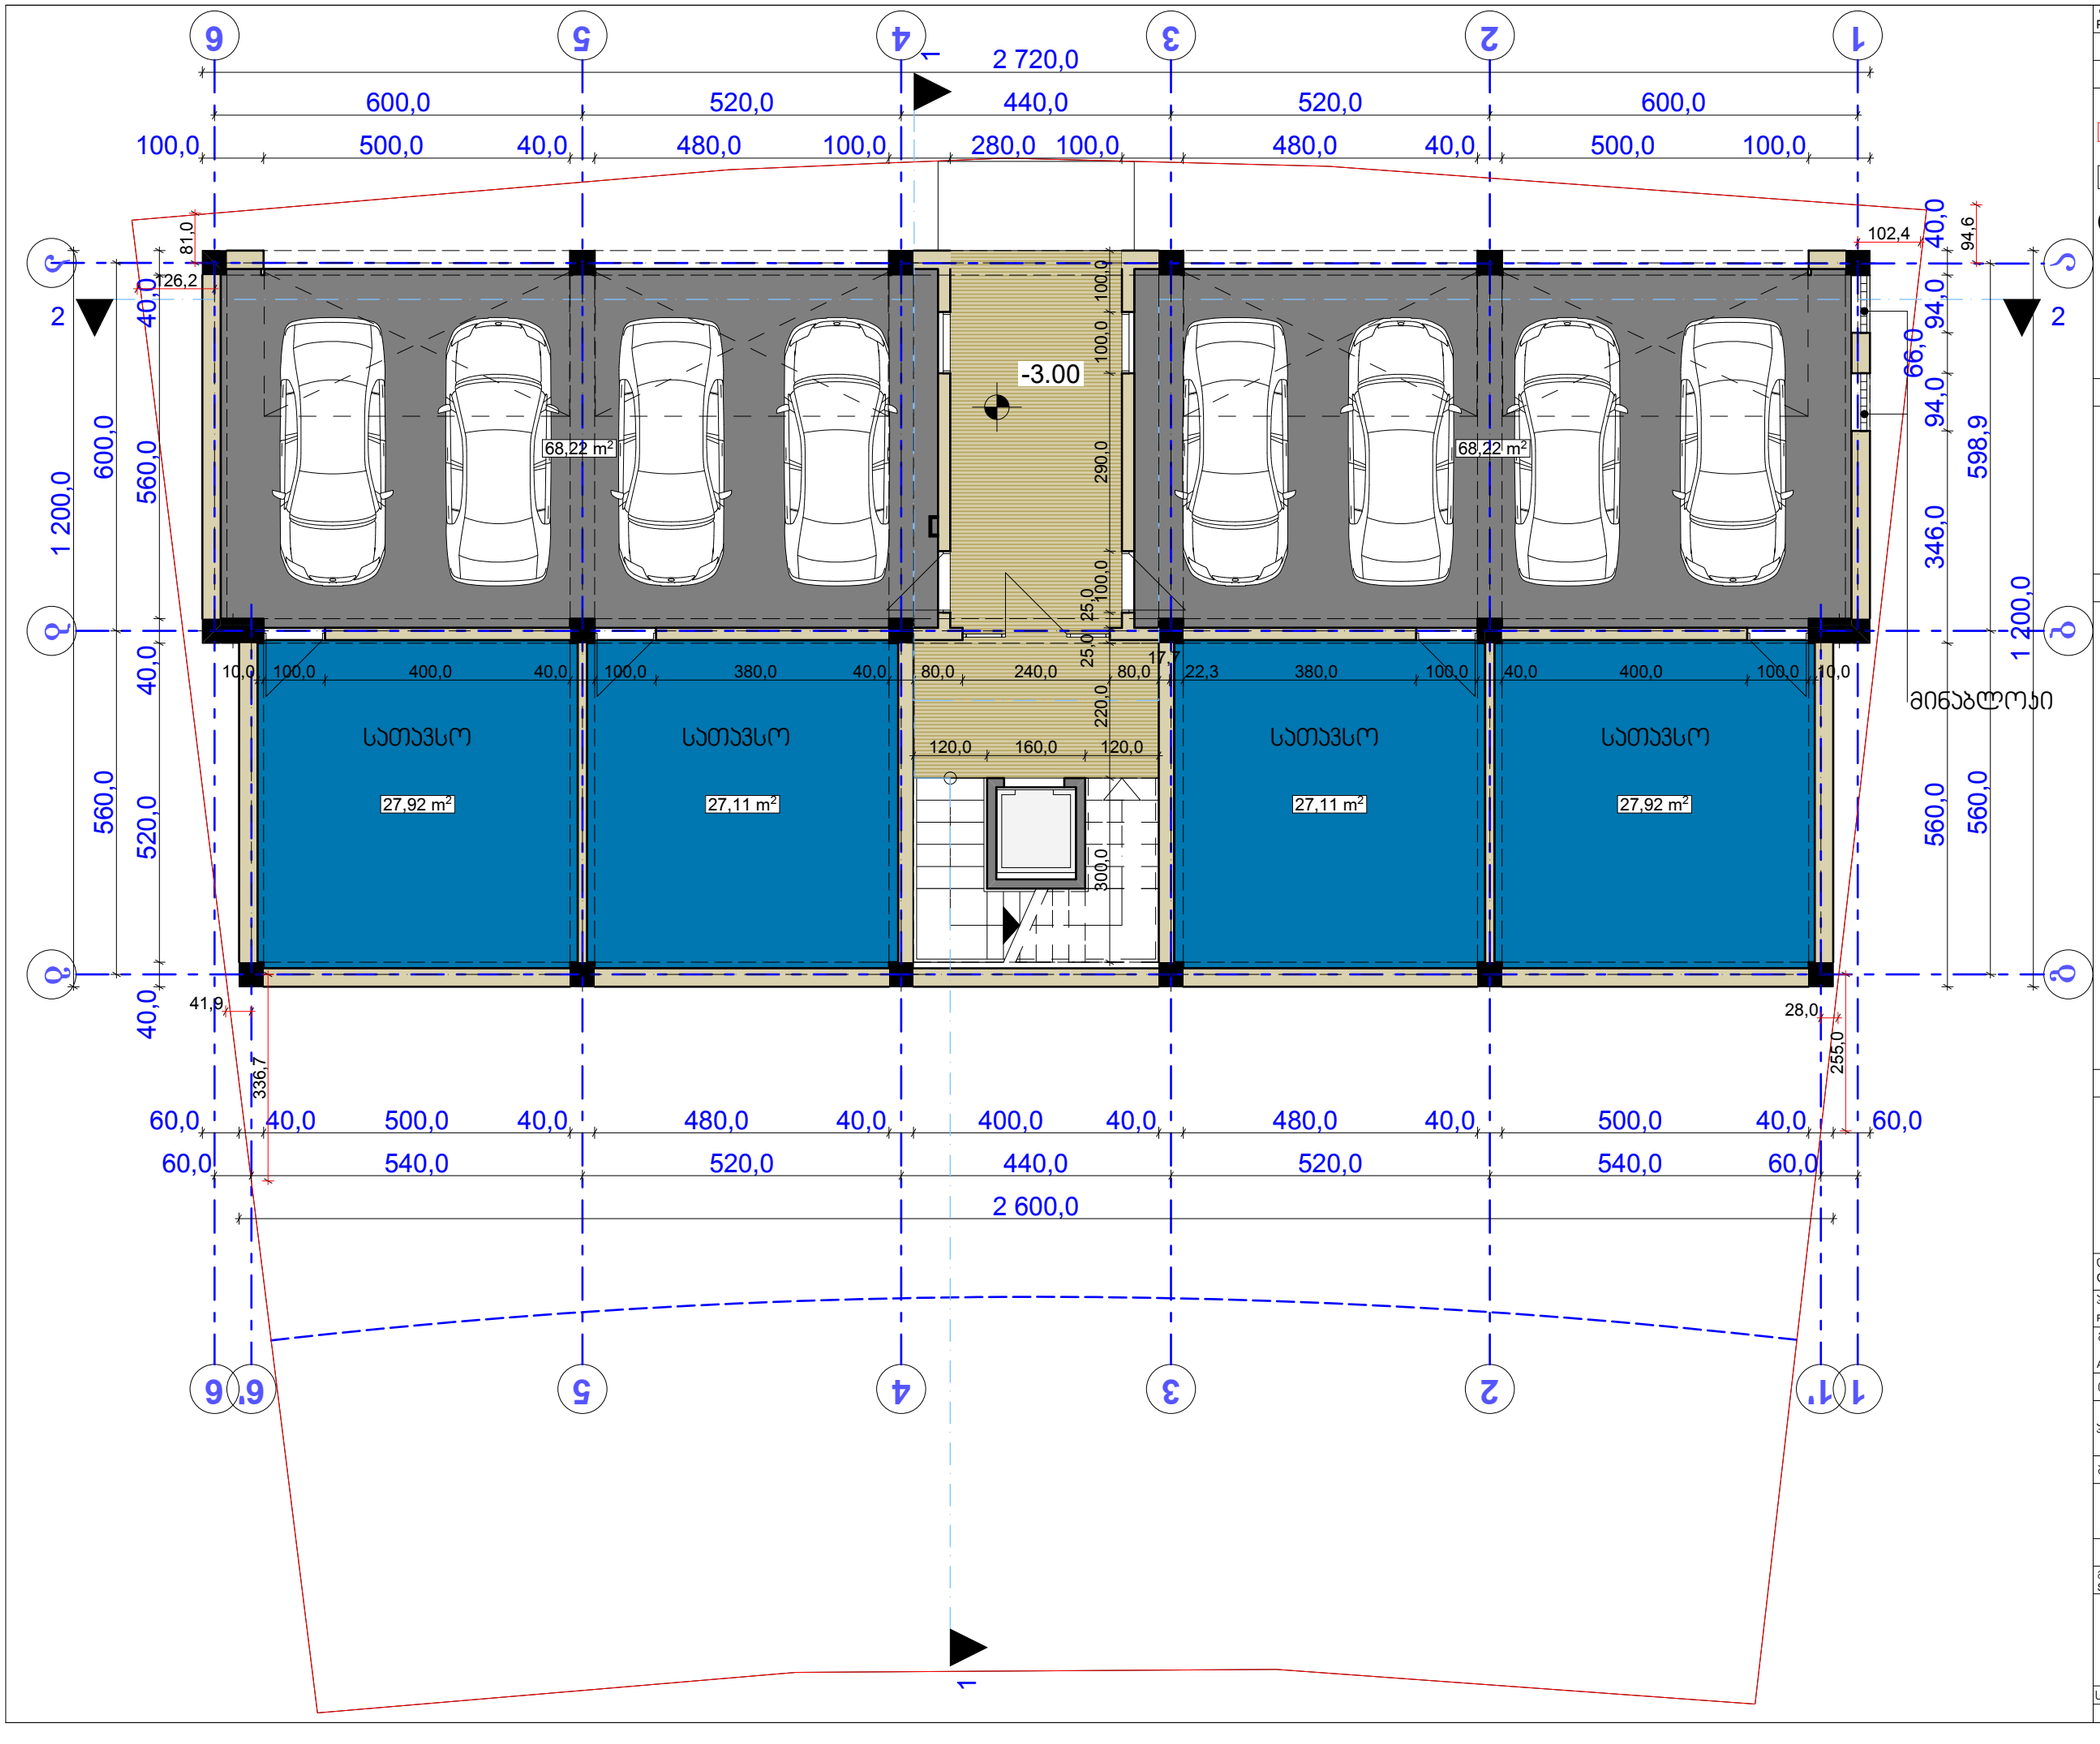

ფორმატი
PAPER SIZE
A - 3

პროექტის №
PROJECT #

პირობითი ნიშნები

- საპროექტო ტერიტორიის საზღვარი
- არსებული შენობები
- ღერძის ხაზი
- სახურავის დახრის მიმართულება
- წყალმგმარები

ექსპლიკაცია

ტექნიკური მონაცემები

შენიშვნები NOTES

დამკვეთი CLIENT	"Shekel Real Estate"	
პროექტი PROJECT	დაბალი განაშენიანების მრავალბინიანი საცხოვრებელი სახლის პროექტი	
მის: ADDRESS	ქ. თბილისი, ვაკე-საბურთალოს რ-ნი, ლისის ბაის მიმდებარედ (ნაკვეთის ს/კ 01.10.18.009.121)	
თანამდებობა	გვარი	ხელმოწერა
არ. ავტორი	ლ. ჯამგიძე	
	მ. მიქაძე	
შესრულა	ლ. ჯამგიძე	

შპს "არქპრო"
ს/კ № 216451621

არქიტექტურული ნაწილი

მასშტაბი SCALE	თარიღი DATE OF ISSUE	30/04/2016
	ნახაზი	DRVG.
1:100	მინისძვეშა ავტოსადგომის (პარლინგის) სართულის გეგმა	
სტადია STAGE	ფურც. PAGES	სულ ALL
პროექტი	ა - 22	ა - 23

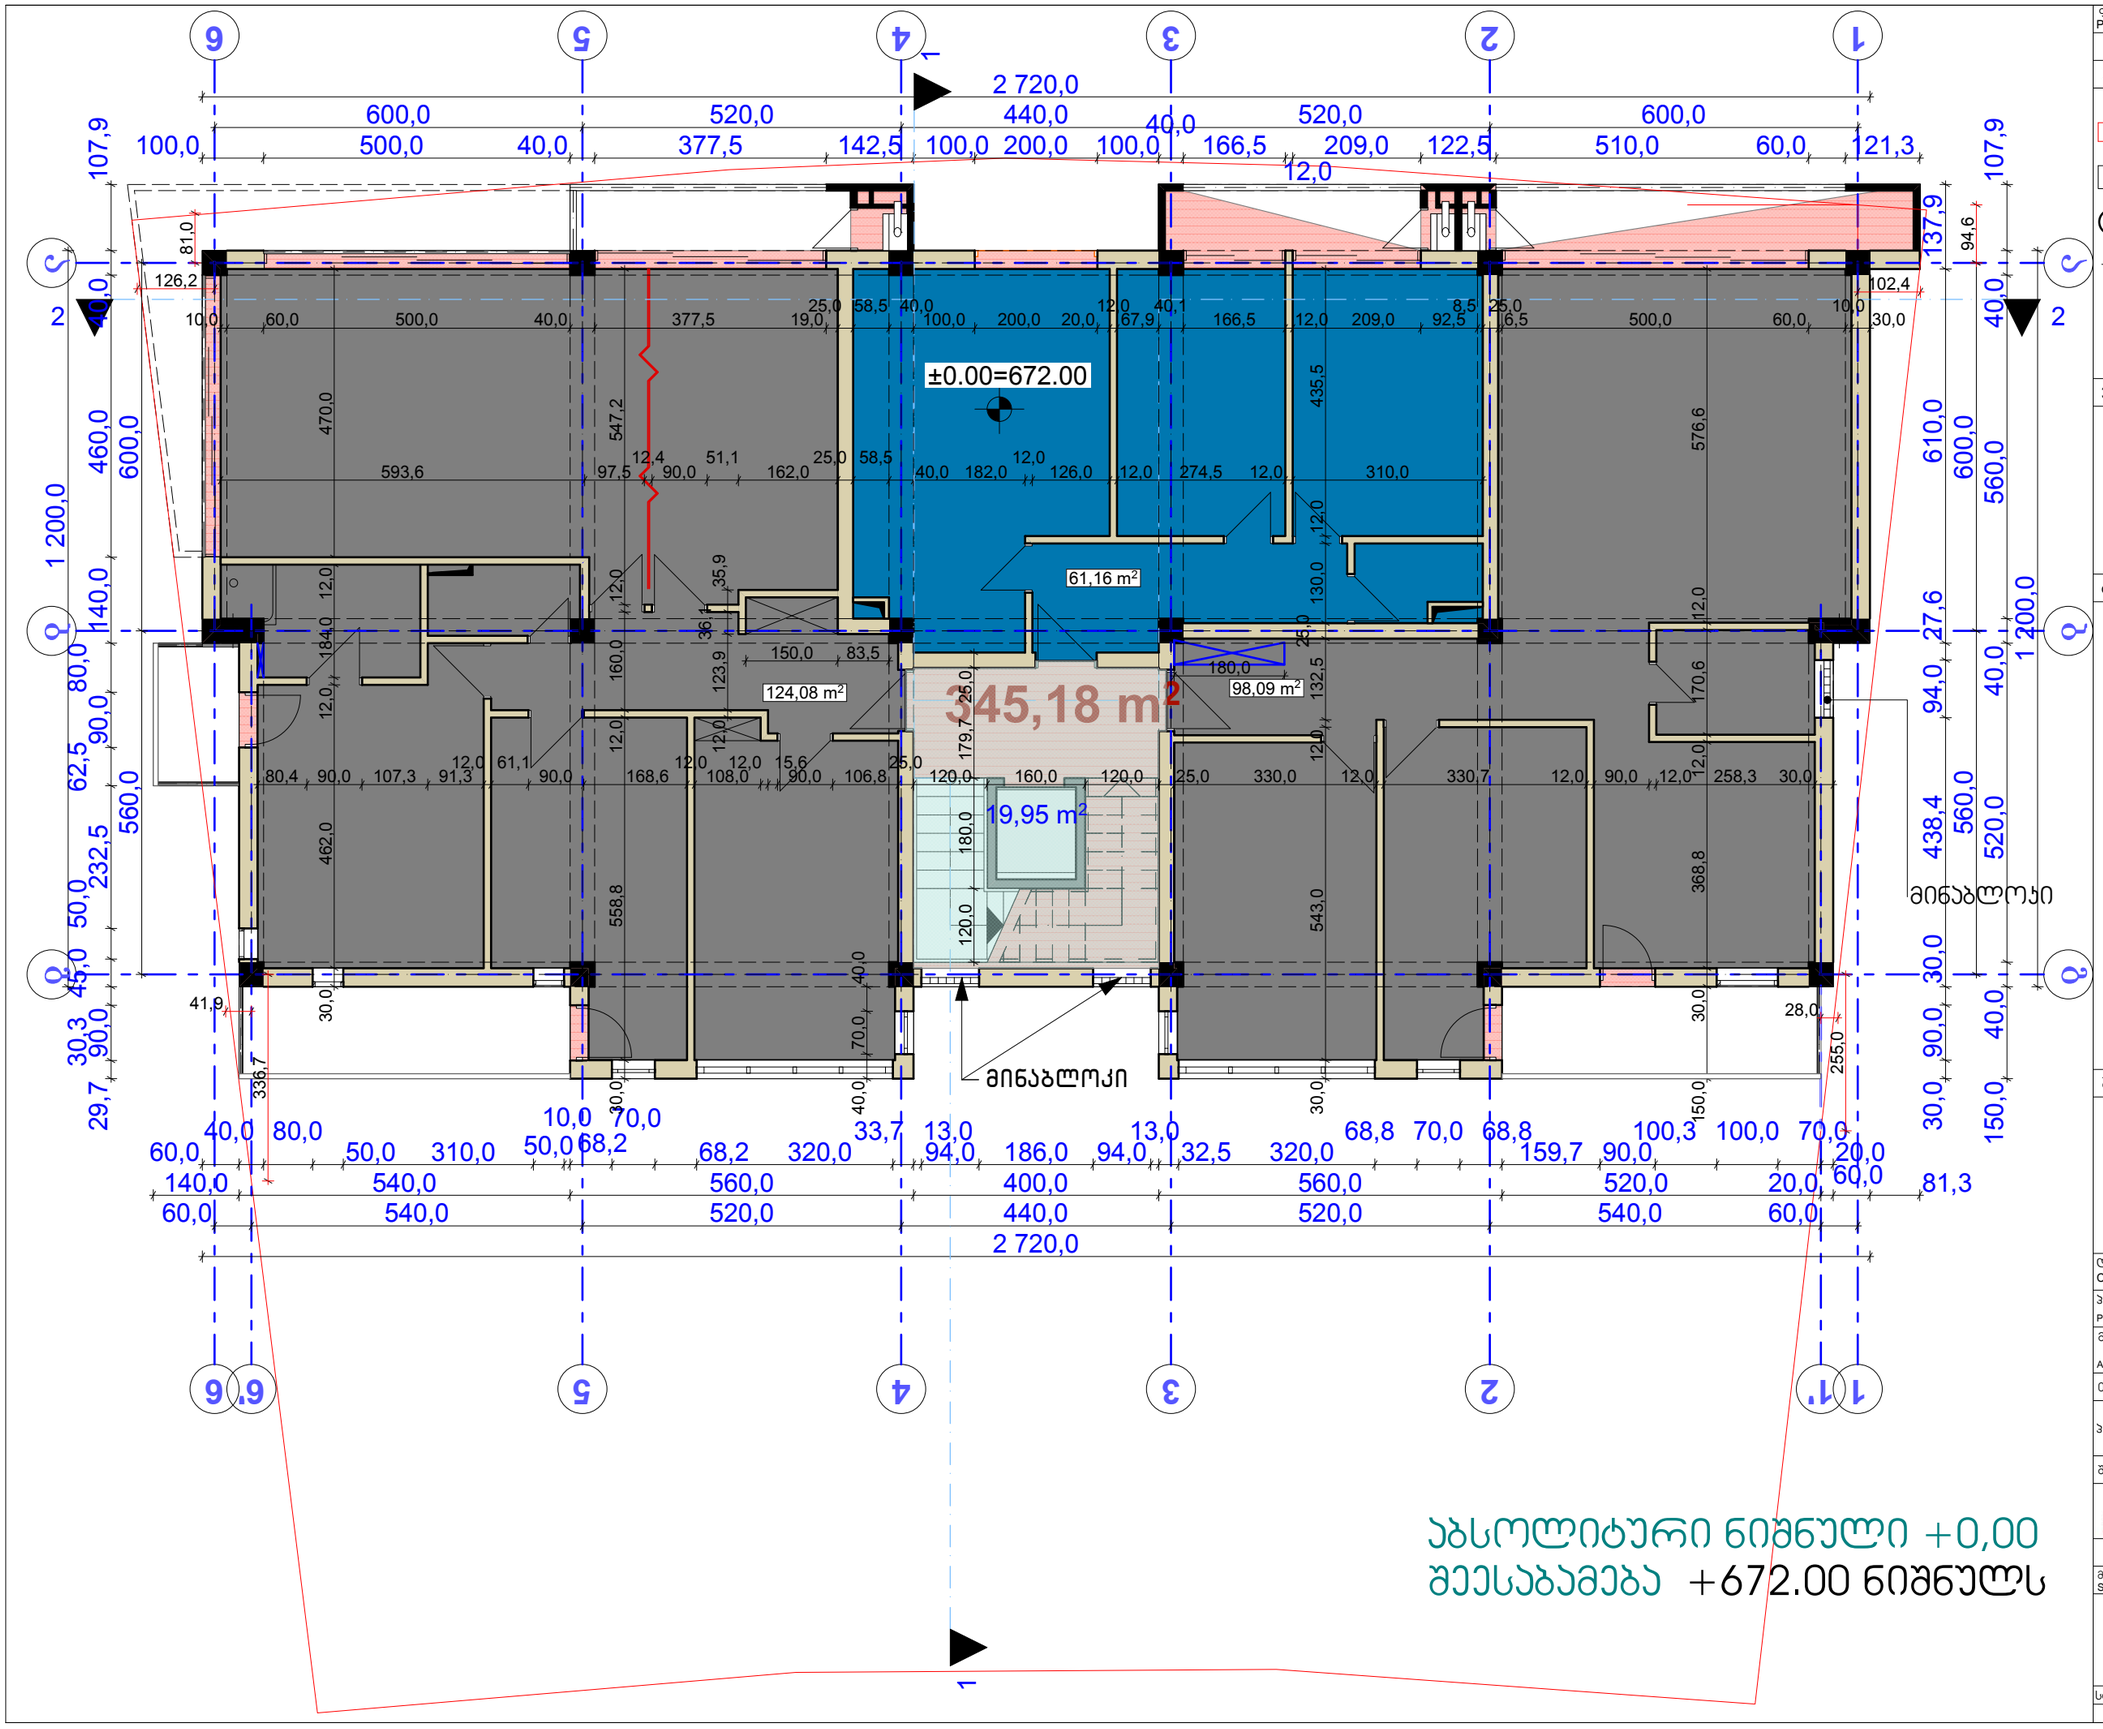

აბსოლიტური ნიშნული +0,00
შეესაბამება +672.00 ნიშნულს

ფორმატი PAPER SIZE	A - 3
პროექტის № PROJECT #	

პირობითი ნიშნები

- საპროექტო ტერიტორიის საზღვარი
- არსებული შენობები
- ღერძის ხაზი
- სახურავის დახრის მიმართულება
- ნყალშემკრები

ექსპლიკაცია

ტექნიკური მონაცემები

შენიშვნები NOTES

დამკვეთი CLIENT	"Shekel Real Estate"
პროექტი PROJECT	დაბალი განაშენიანები მრავალბინიანი საცხოვრებელი სახლის პროექტი
მის: ADDRESS	ქ. თბილისი, ვაკე-საბურთალოს რ-ნი, ლისის ტბის მიმდებარედ (ნაკვეთის ს/ა 01.10.18.009.121)

თანამდებობა	გვარი	ხელმოწერა
პრ. ავტორი	ლ. ჯამაგიძე	
	მ. მიკუჩაძე	
შეასრულა	ლ. ჯამაგიძე	

ARCPRO არქპრო
შ.პ.ს "არქპრო"
ს/კ № 216451621

არქიტექტურული ნაწილი

მაშტაბი SCALE	თარიღი DATE OF ISSUE	30/04/2016
1:100	ნახაზი DRVG.	I სართულის გეგმა
სტადია STAGE	ფურც. PAGES	სულ ALL
პროექტი	ა - 22	ა - 23

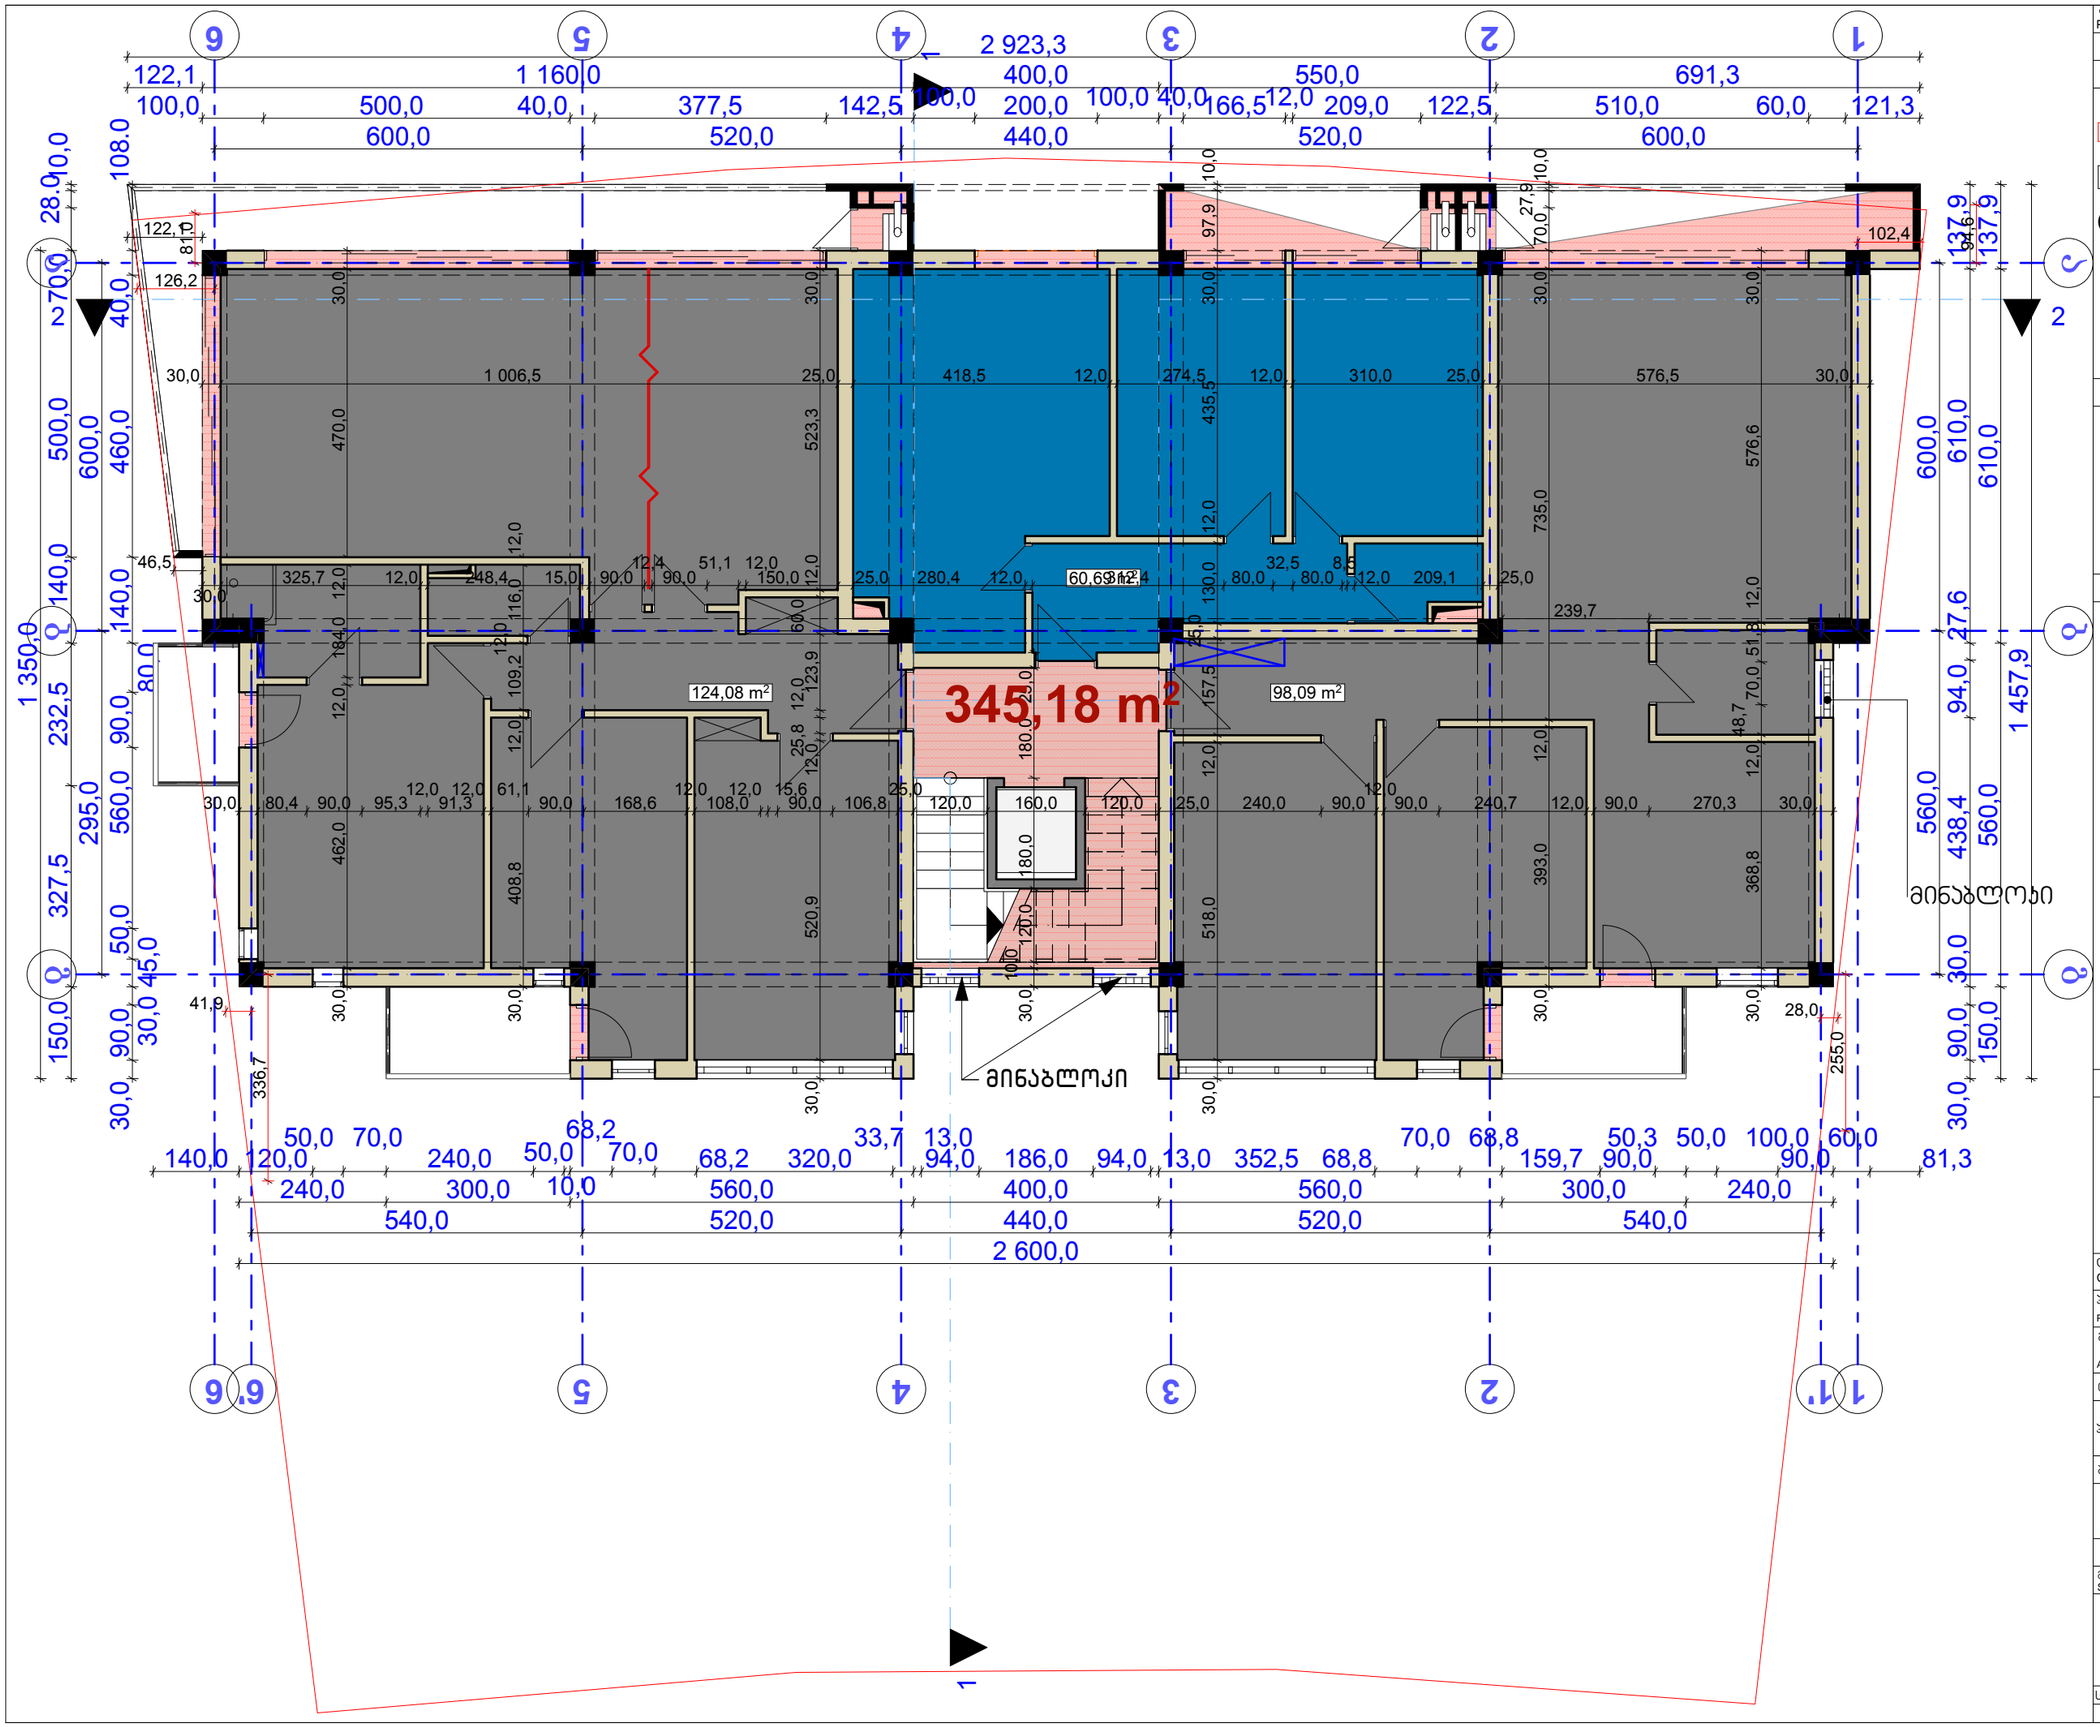

ფორმატი PAPER SIZE		პროექტის № PROJECT #
A - 3		

პირობითი ნიშნები

- საპროექტო ტერიტორიის საზღვარი
- არსებული შენობები
- ღერძის ხაზი
- სახურავის დახრის მიმართულება
- წყალმგმარები

ექსპლიკაცია

ტექნიკური მონაცემები

შენიშვნები NOTES

დამკვეთი CLIENT	"Shekel Real Estate"	
პროექტი PROJECT	დაბალი განაშენიანების მრავალბინიანი საცხოვრებელი სახლის პროექტი	
მის: ADDRESS	ქ. თბილისი, ვაკე-საბურთალოს რ-ნი, ლისის ბაის მიმდებარედ (ნაკვეთის ს/კ 01.10.18.009.121)	
თანამდებობა	გვარი	ხელმოწერა
არ. აბტორი	ლ. ჯამბგიძე	
	მ. მიქიჩაძე	
შესრულა	ლ. ჯამბგიძე	
ARCPRO არქპრო	შ.პ.ს "არქპრო" ს/კ № 216451621	

არქიტექტურული ნაწილი

მასშტაბი SCALE	თარიღი DATE OF ISSUE	30/04/2016
	ნახაზი	DRVG.
1:100	II სართულის გეგმა	
სტადია STAGE	ფურც. PAGES	სულ ALL
პროექტი	ა - 22	ა - 23

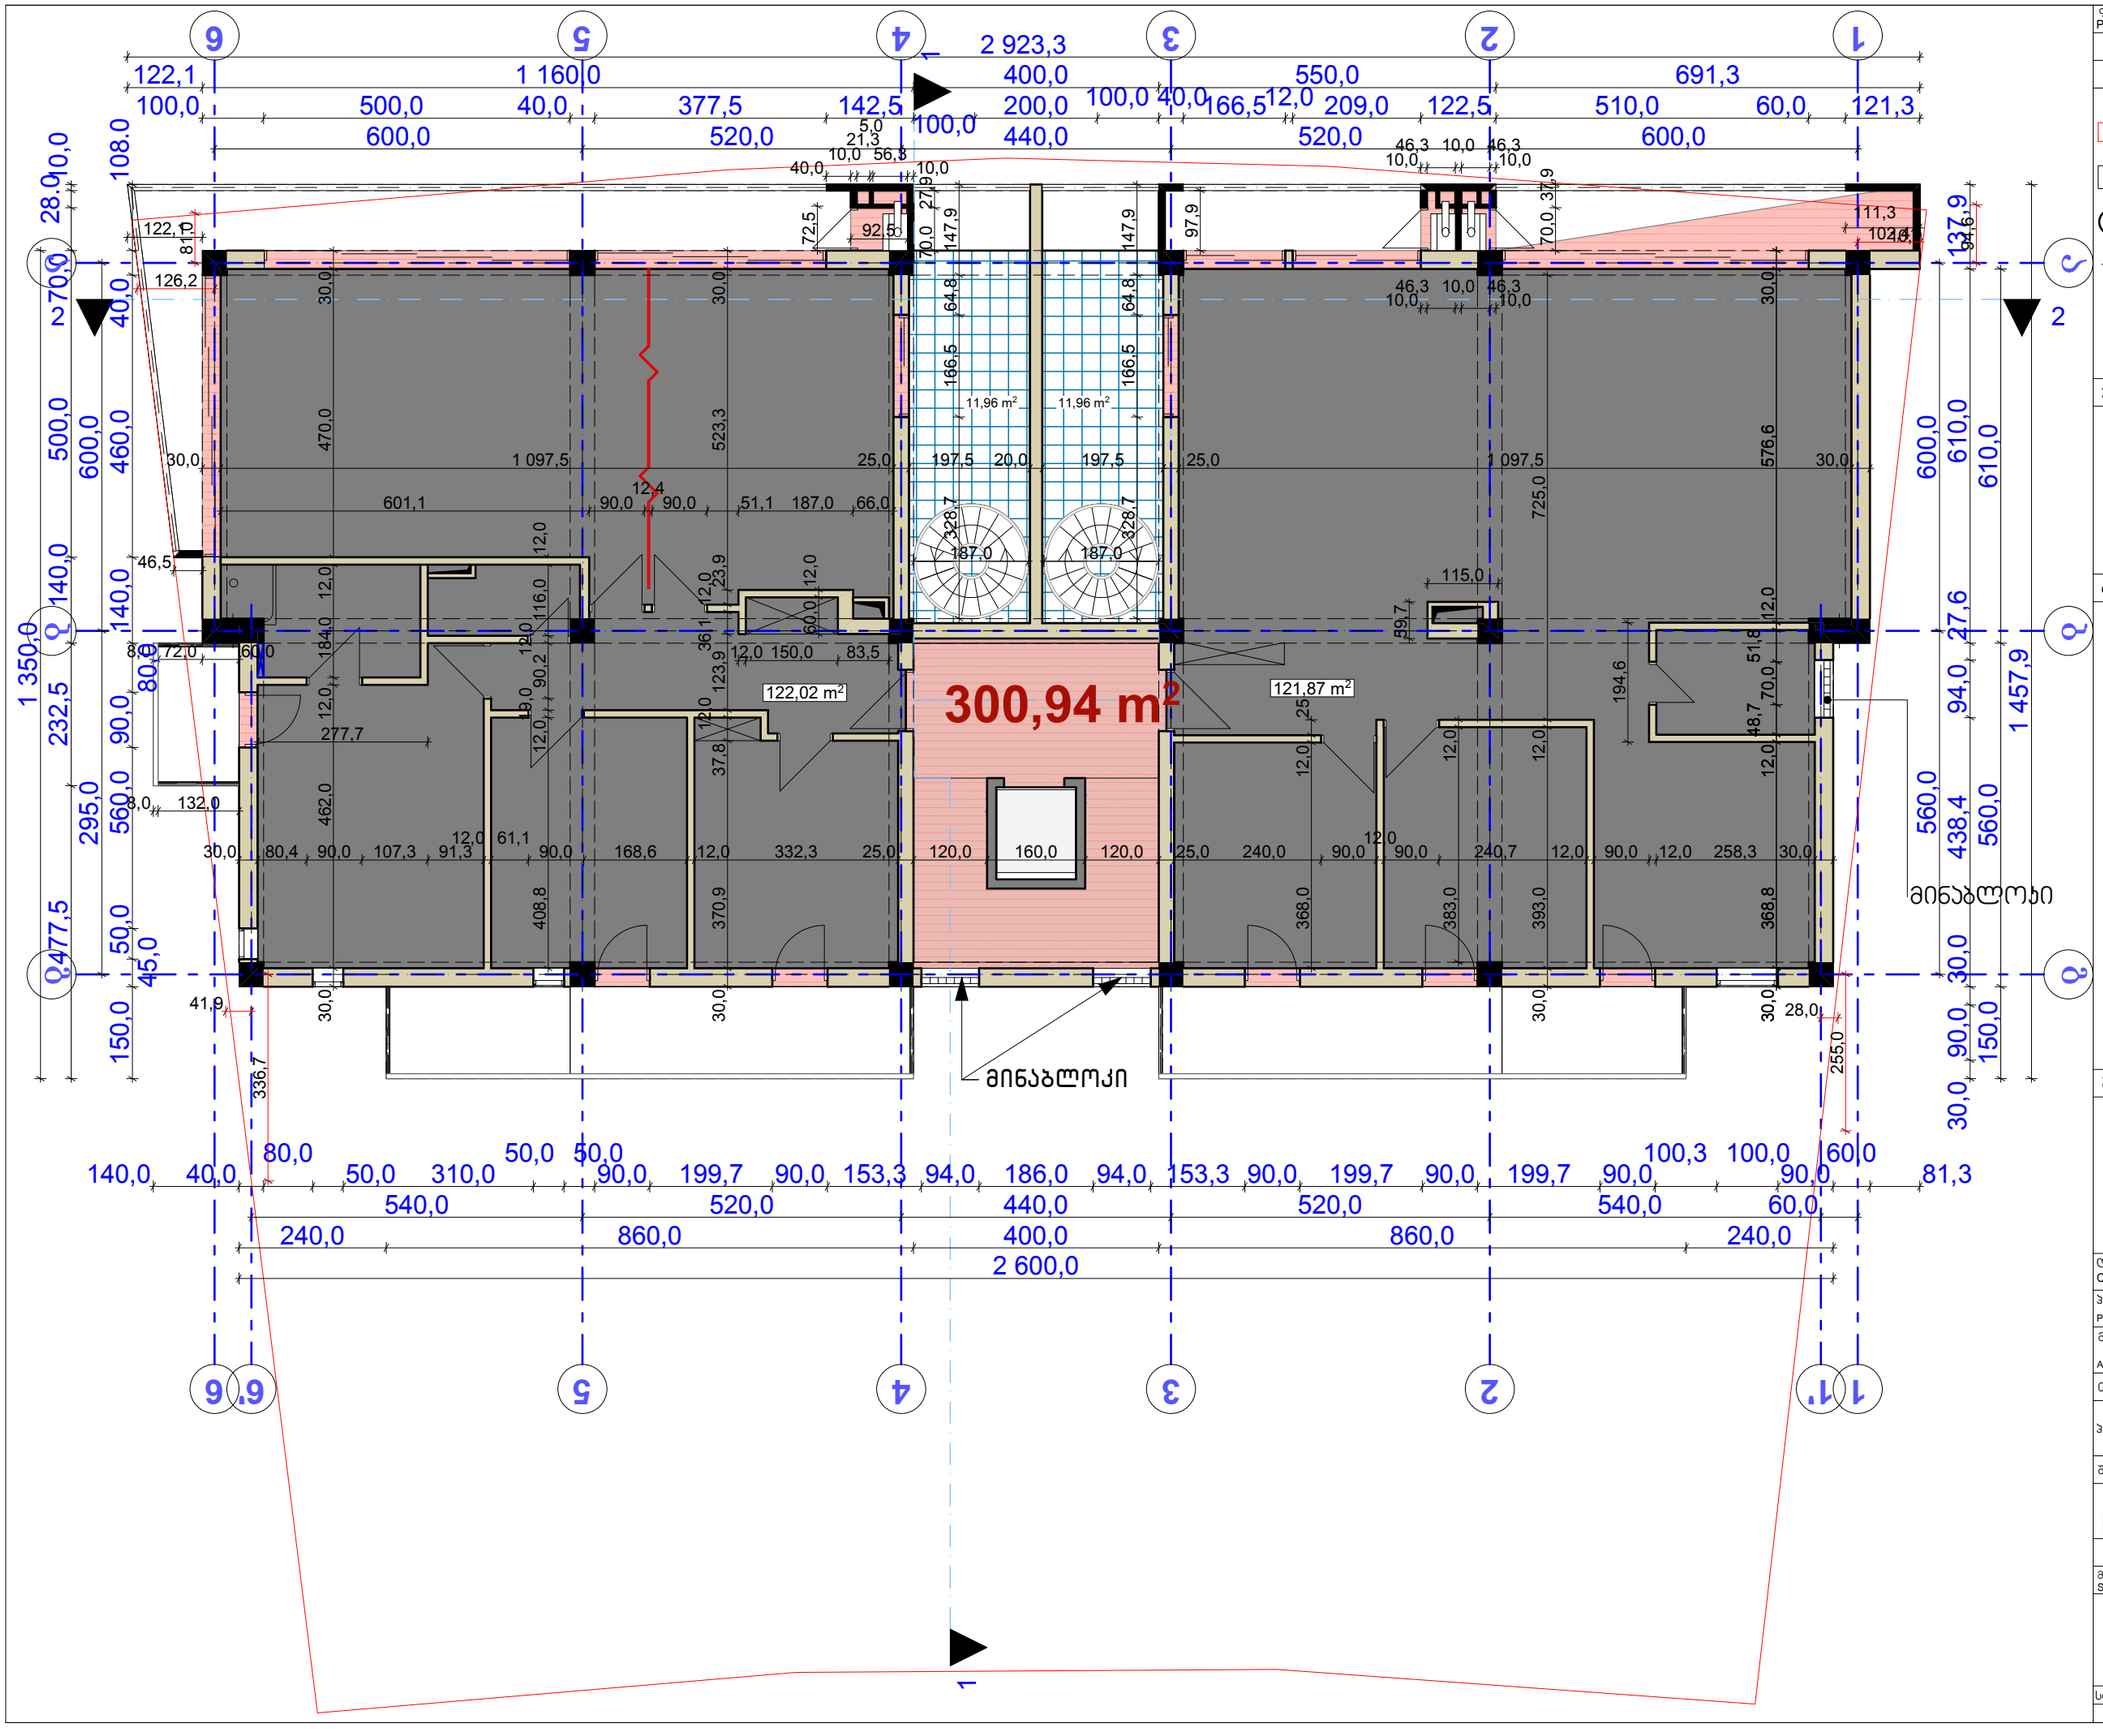

ფორმატი PAPER SIZE	A - 3
პროექტის № PROJECT #	

პირობითი ნიშნები

- საპროექტო ტერიტორიის საზღვარი
- არსებული შენობები
- ღერძის ხაზი
- სახურავის დახრის მიმართულება
- წყალშემკრები

ექსპლიკაცია

ტექნიკური მონაცემები

შენიშვნები NOTES

დამკვეთი CLIENT	"Shekel Real Estate"
პროექტი PROJECT	დაბალი მანამენიანები მრავალბინიანი საცხოვრებელი სახლის პროექტი
მის: ADDRESS	ქ. თბილისი, ვაკე-საბურთალოს რ-ნი, ლისის ტბის მიმდებარედ (ნაკვეთის ს/ა 01.10.18.009.121)

თანამდებობა	გვარი	ხელმოწერა
პრ. ავტორი	ლ. ჯამაგიძე	
	მ. მიკუჩაძე	
შეასრულა	ლ. ჯამაგიძე	

ARCPRO არქპრო

შ.პ.ს "არქპრო"
ს/კ № 216451621

არქიტექტურული ნაწილი

მაშტაბი SCALE	თარიღი DATE OF ISSUE	30/04/2016
	ნახაზი	DRVG.
1:100	III სართულის გეგმა	

სტადია STAGE	ფურც. PAGES	სულ ALL
პროექტი	ა - 22	ა - 23

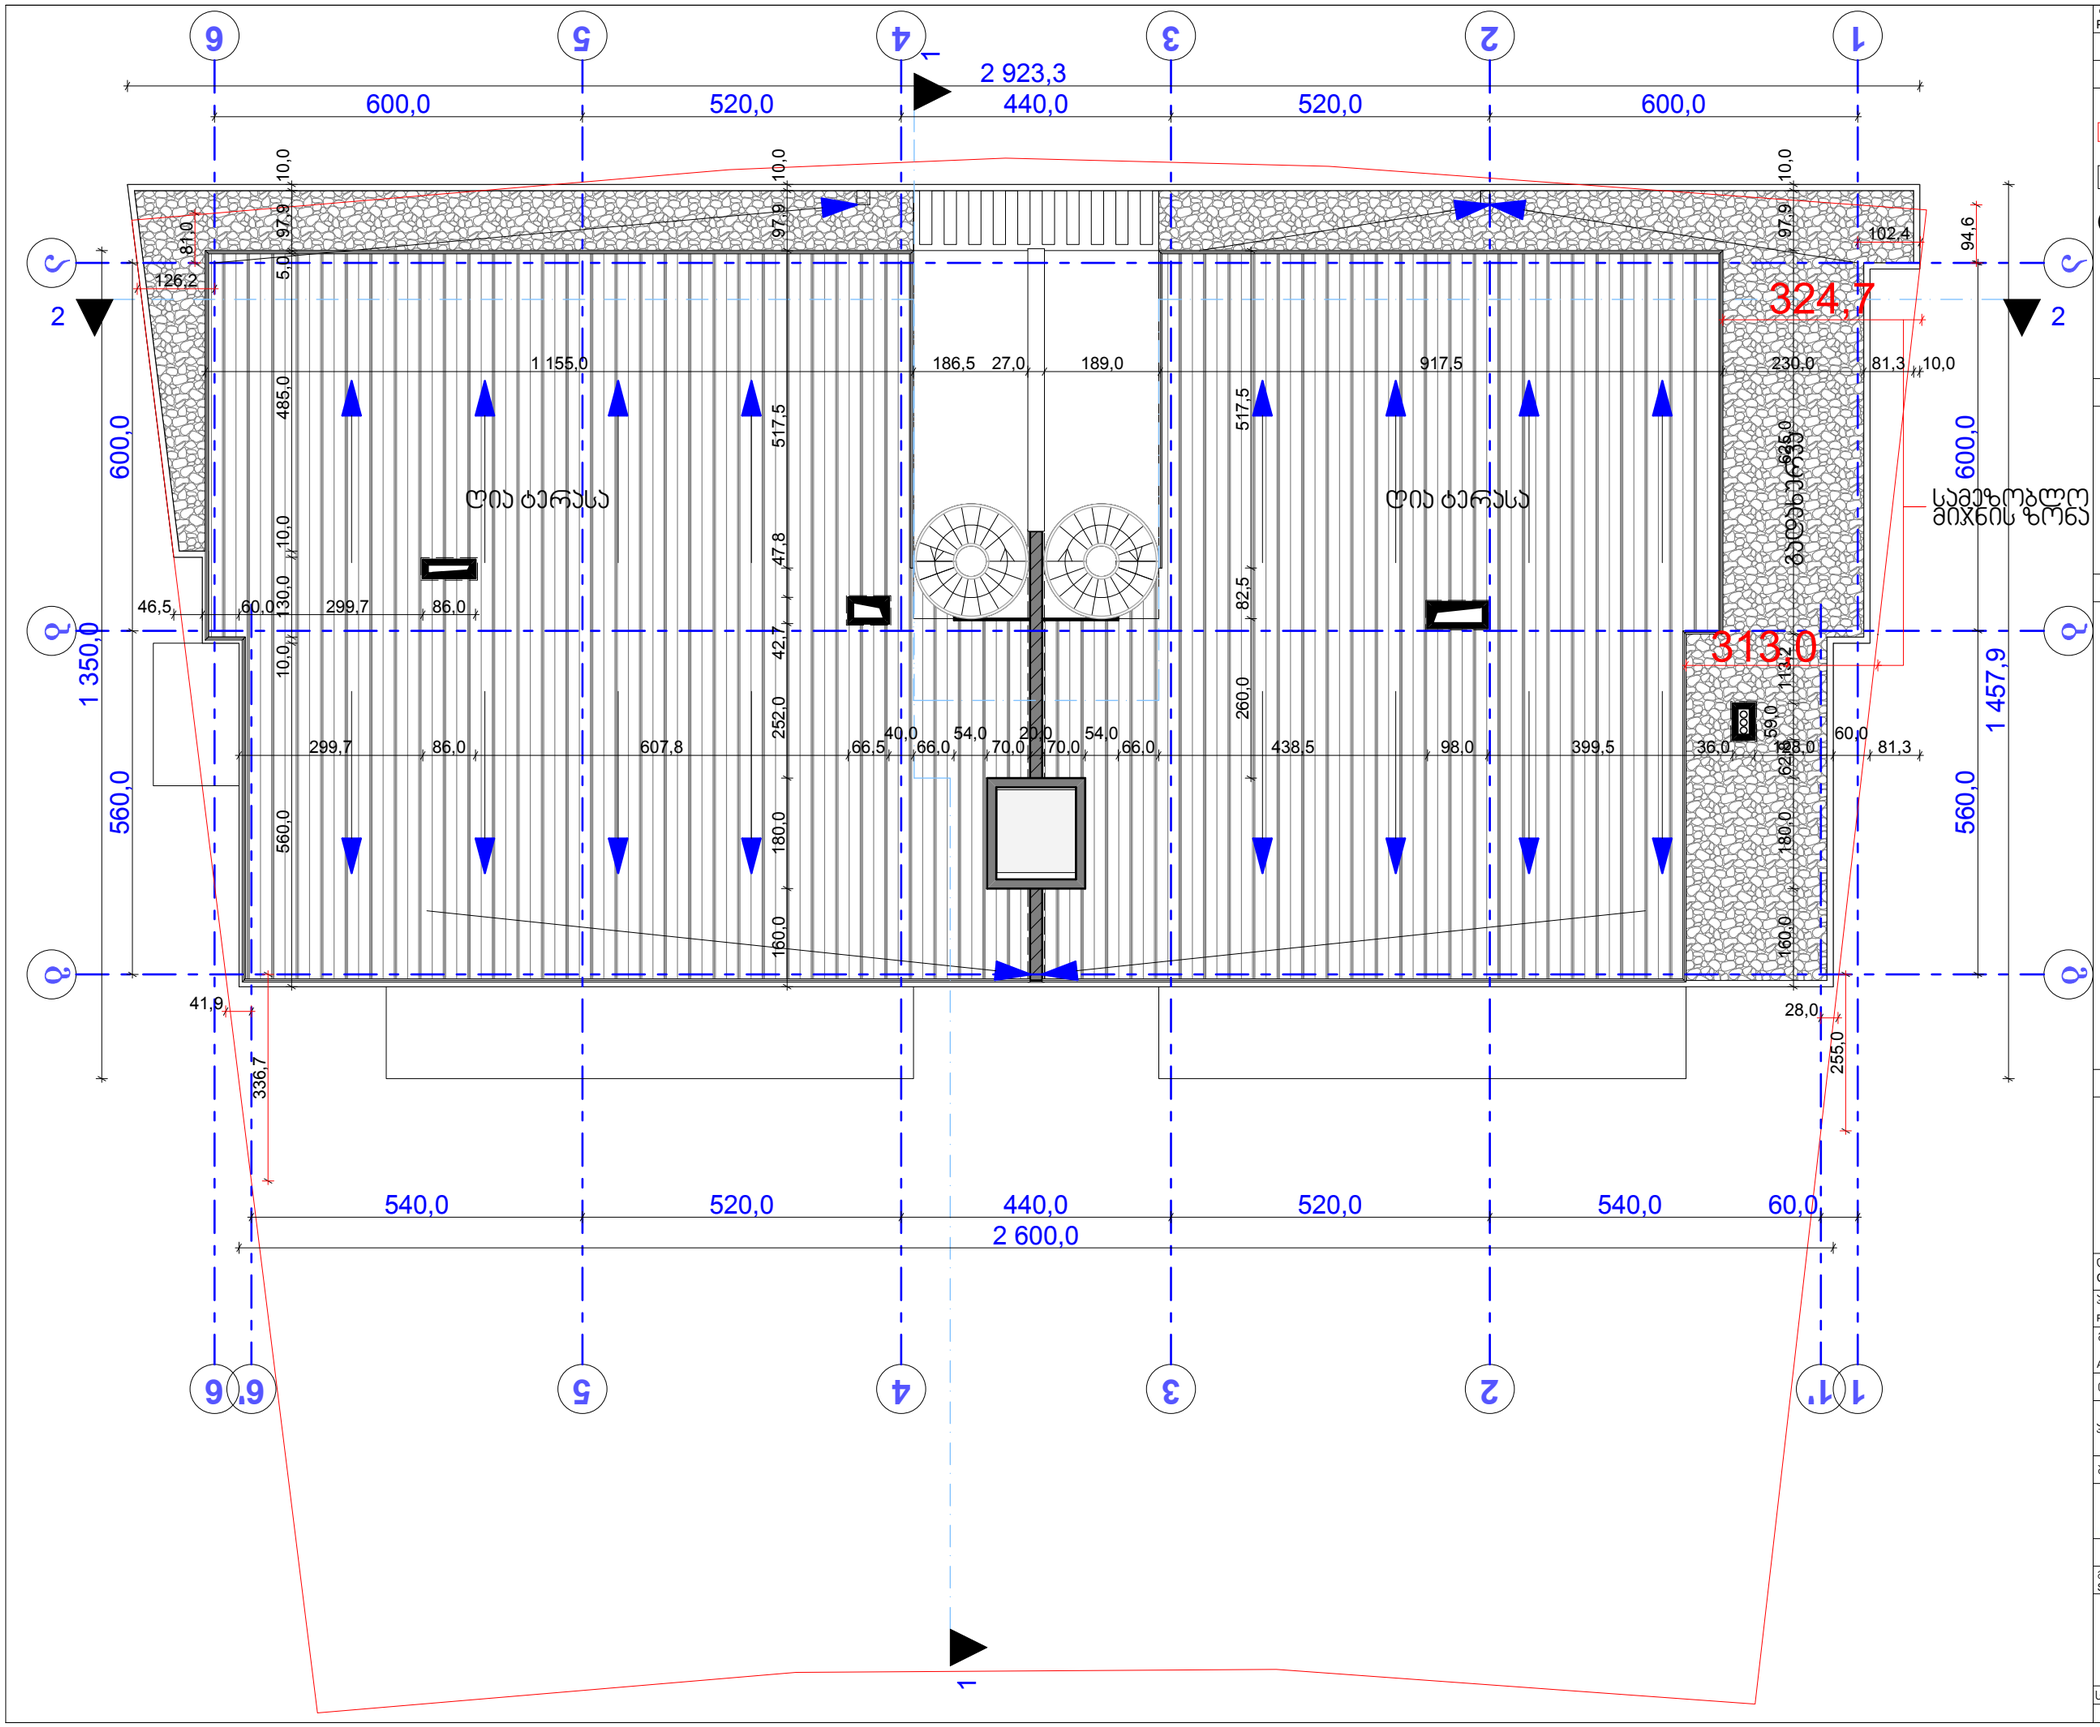

ფორმატი PAPER SIZE	A - 3
პროექტის № PROJECT #	

პირობითი ნიშნები

- საპროექტო ტერიტორიის საზღვარი
- არსებული შენობები
- ღერძის ხაზი
- სახურავის დახრის მიმართულება
- წყალმიმართები

ექსპლიკაცია

ტექნიკური მონაცემები

შენიშვნები NOTES

დამკვეთი CLIENT	"Shekel Real Estate"	
პროექტი PROJECT	დაბალი განაშენიანების მრავალბინიანი საცხოვრებელი სახლის პროექტი	
მის: ADDRESS	ქ. თბილისი, ვაჟა-საბერთალოს რ-ნი, ლისის ტბის მიმდებარედ (ნაკვეთის ს/კ 01.10.18.009.121)	
თანამდებობა	გვარი	ხელმოწერა
არ. აბტორი	ლ. ჯამბაძე	
	მ. მიქაჩაძე	
შესრულა	ლ. ჯამბაძე	

შ.პ.ს "არქპრო"
ს/კ № 216451621

არქიტექტურული ნაწილი

მასშტაბი SCALE	თარიღი DATE OF ISSUE	30/04/2016
1:100	ნახაზი DRVG.	ღია ტერასის და გადახურვის გეგმა
სტადია STAGE	ფურც. PAGES	სულ ALL
პროექტი	ა - 22	ა - 23