ჭრილი 1-1
მ 1:100

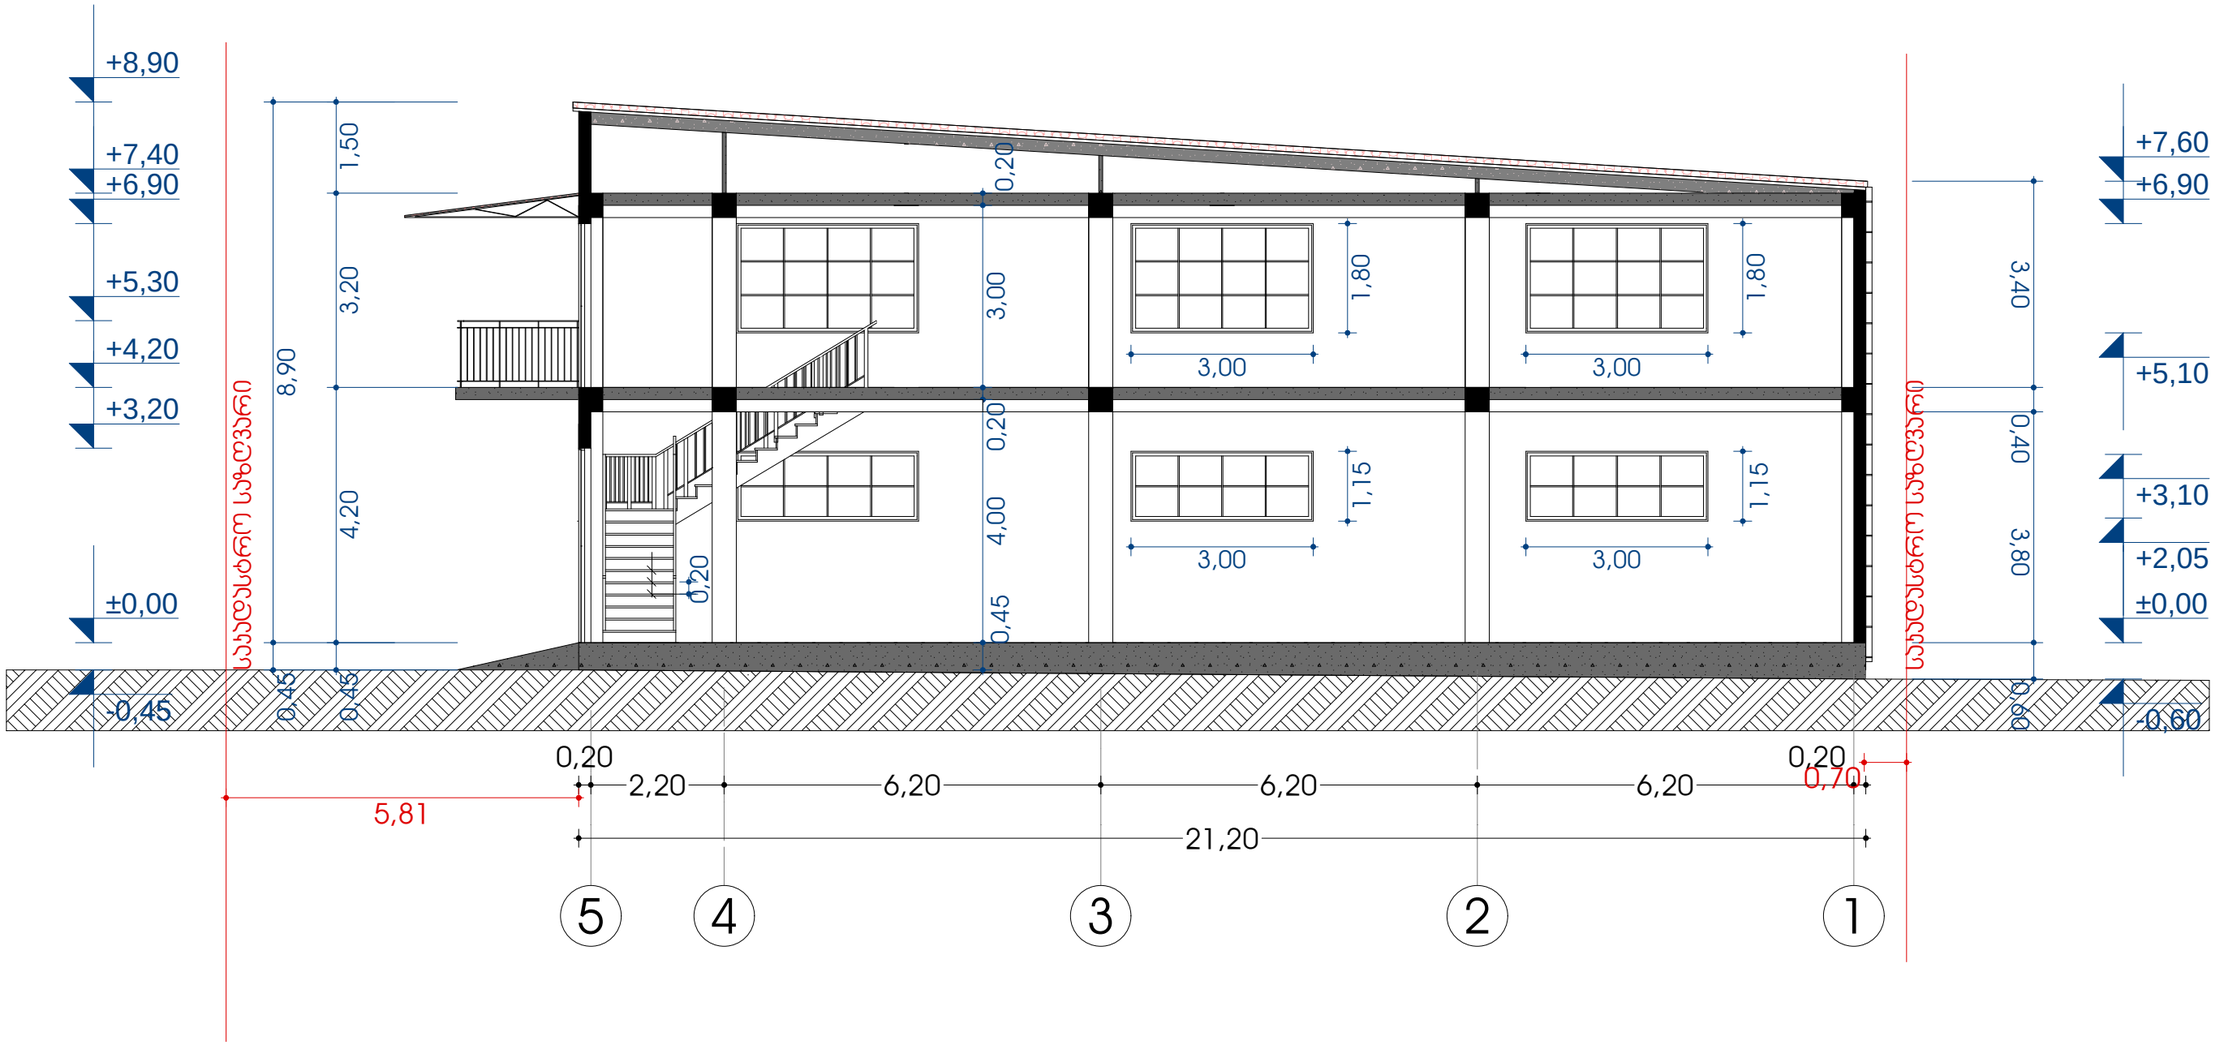

შპს " DREAM BUILD Co"

მის: ქ.შარბანას 14ა
ტელ: 577 444 770
E-mail: dreambuildco@yahoo.com

დირექტორი		თ.პატაშური
მთ.არქიტექტორი		თ.პატაშური
პრ.პეტორი		თ.პატაშური
დამკვეთი		გ. ხურცილავა

პროექტის სახელწოდება:

სამეურნეო და სანარმოო ობიექტი-სასმძროს კორექტირება

ობიექტის მის: ქალაქი თბილისი, ქუჩა ქინძმარაული, №7

ნახაზის სახელწოდება:

ჭრილი 1-1

მასშტაბი: 1:100

პროექტი	ფურცელი	ფურცლები	თარიღი
სტადია	ფ -	ფ - A3	2013 წ

ჭრილი 2-2
მ 1:100

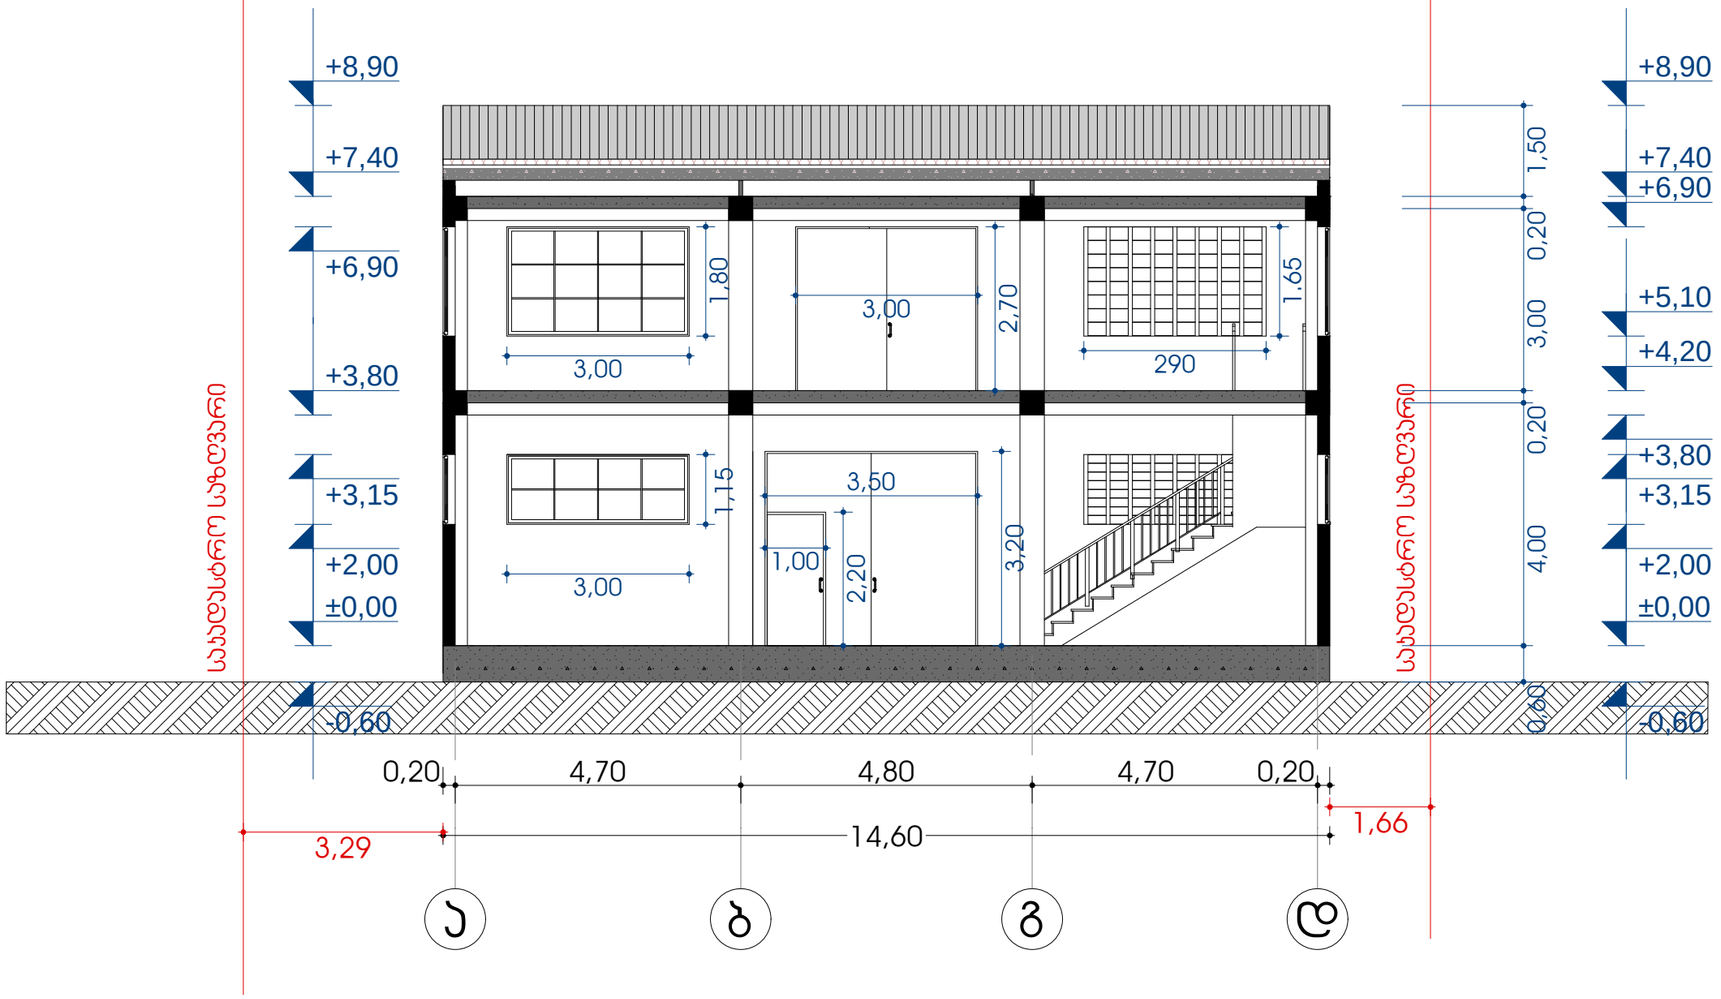

შპს " DREAM BUILD Co"		
მის :ქ.შარბათას 14ა ტელ: 577 444 770 E-mail: dreambuildco@yahoo.com		
დირექტორი		თ.პატაშური
მთ.არქიტექტორი		თ.პატაშური
პრ.პატორი		თ.პატაშური
დამკვეთი		გ. ხურცილავა

პროექტის სახელწოდება:			
სამეურნეო და საწარმოო ობიექტი-საამქროს კორექტირება			
ობიექტის მის:	ქალაქი თბილისი, ქუჩა ქინძმარაული, №7		
ნახაზის სახელწოდება:			მასშტაბი:
ჭრილი 2-2			1:100
პროექტი	ფურცელი	ფურცლები	თარიღი
სტადია	ფ -	ფ - A3	2013 წ