

ფასადი დ-ა ღერძებში
მ 1:100

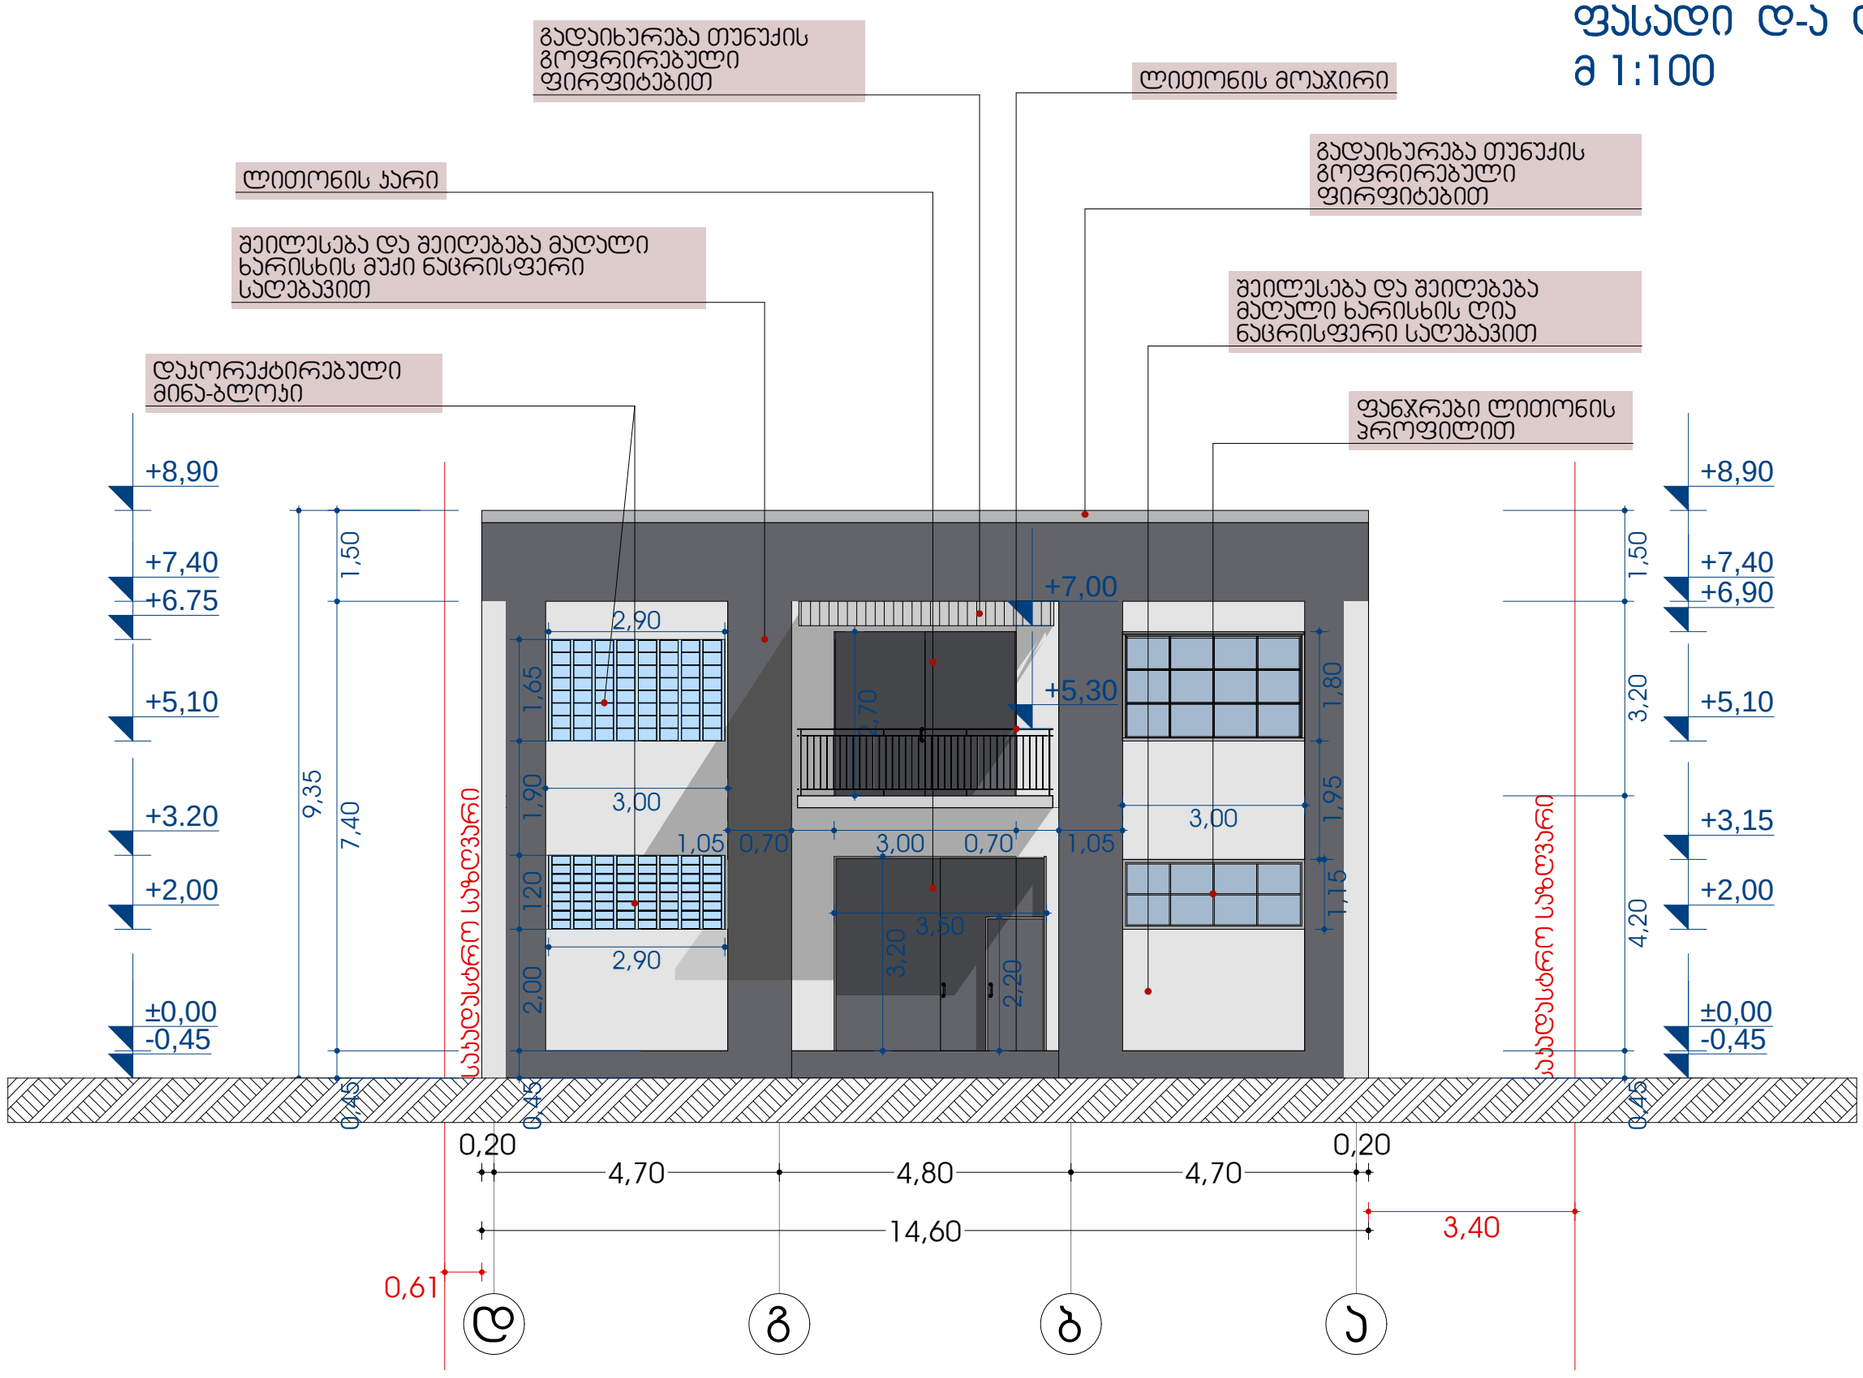

შპს " DREAM BUILD Co"		
მის :ქ.ბარბაშის 14ა ტელ: 577 444 770 E-mail: dreambuildco@yahoo.com		
დირექტორი		თ.პატაშური
მთ.არქიტექტორი		თ.პატაშური
პრ.პვტორი		თ.პატაშური
დამპვეთი		გ. ხურციძვა

პროექტის სახელწოდება:			
სამეურნეო და საწარმოო ობიექტი-სამძროს პორექტირება			
ობიექტის მის:	ქალაქი თბილისი, ქუჩა ქინძმარაული, №7		
ნახაზის სახელწოდება:			
ფასადი დ-ა ღერძებში			მასშტაბი: 1:100
პროექტი	ფურცელი	ფურცლები	თარიღი
სტადია	ფ -	ფ - A3	2013 წ


ფასადი 5-1 ღერძებში
მ 1:100

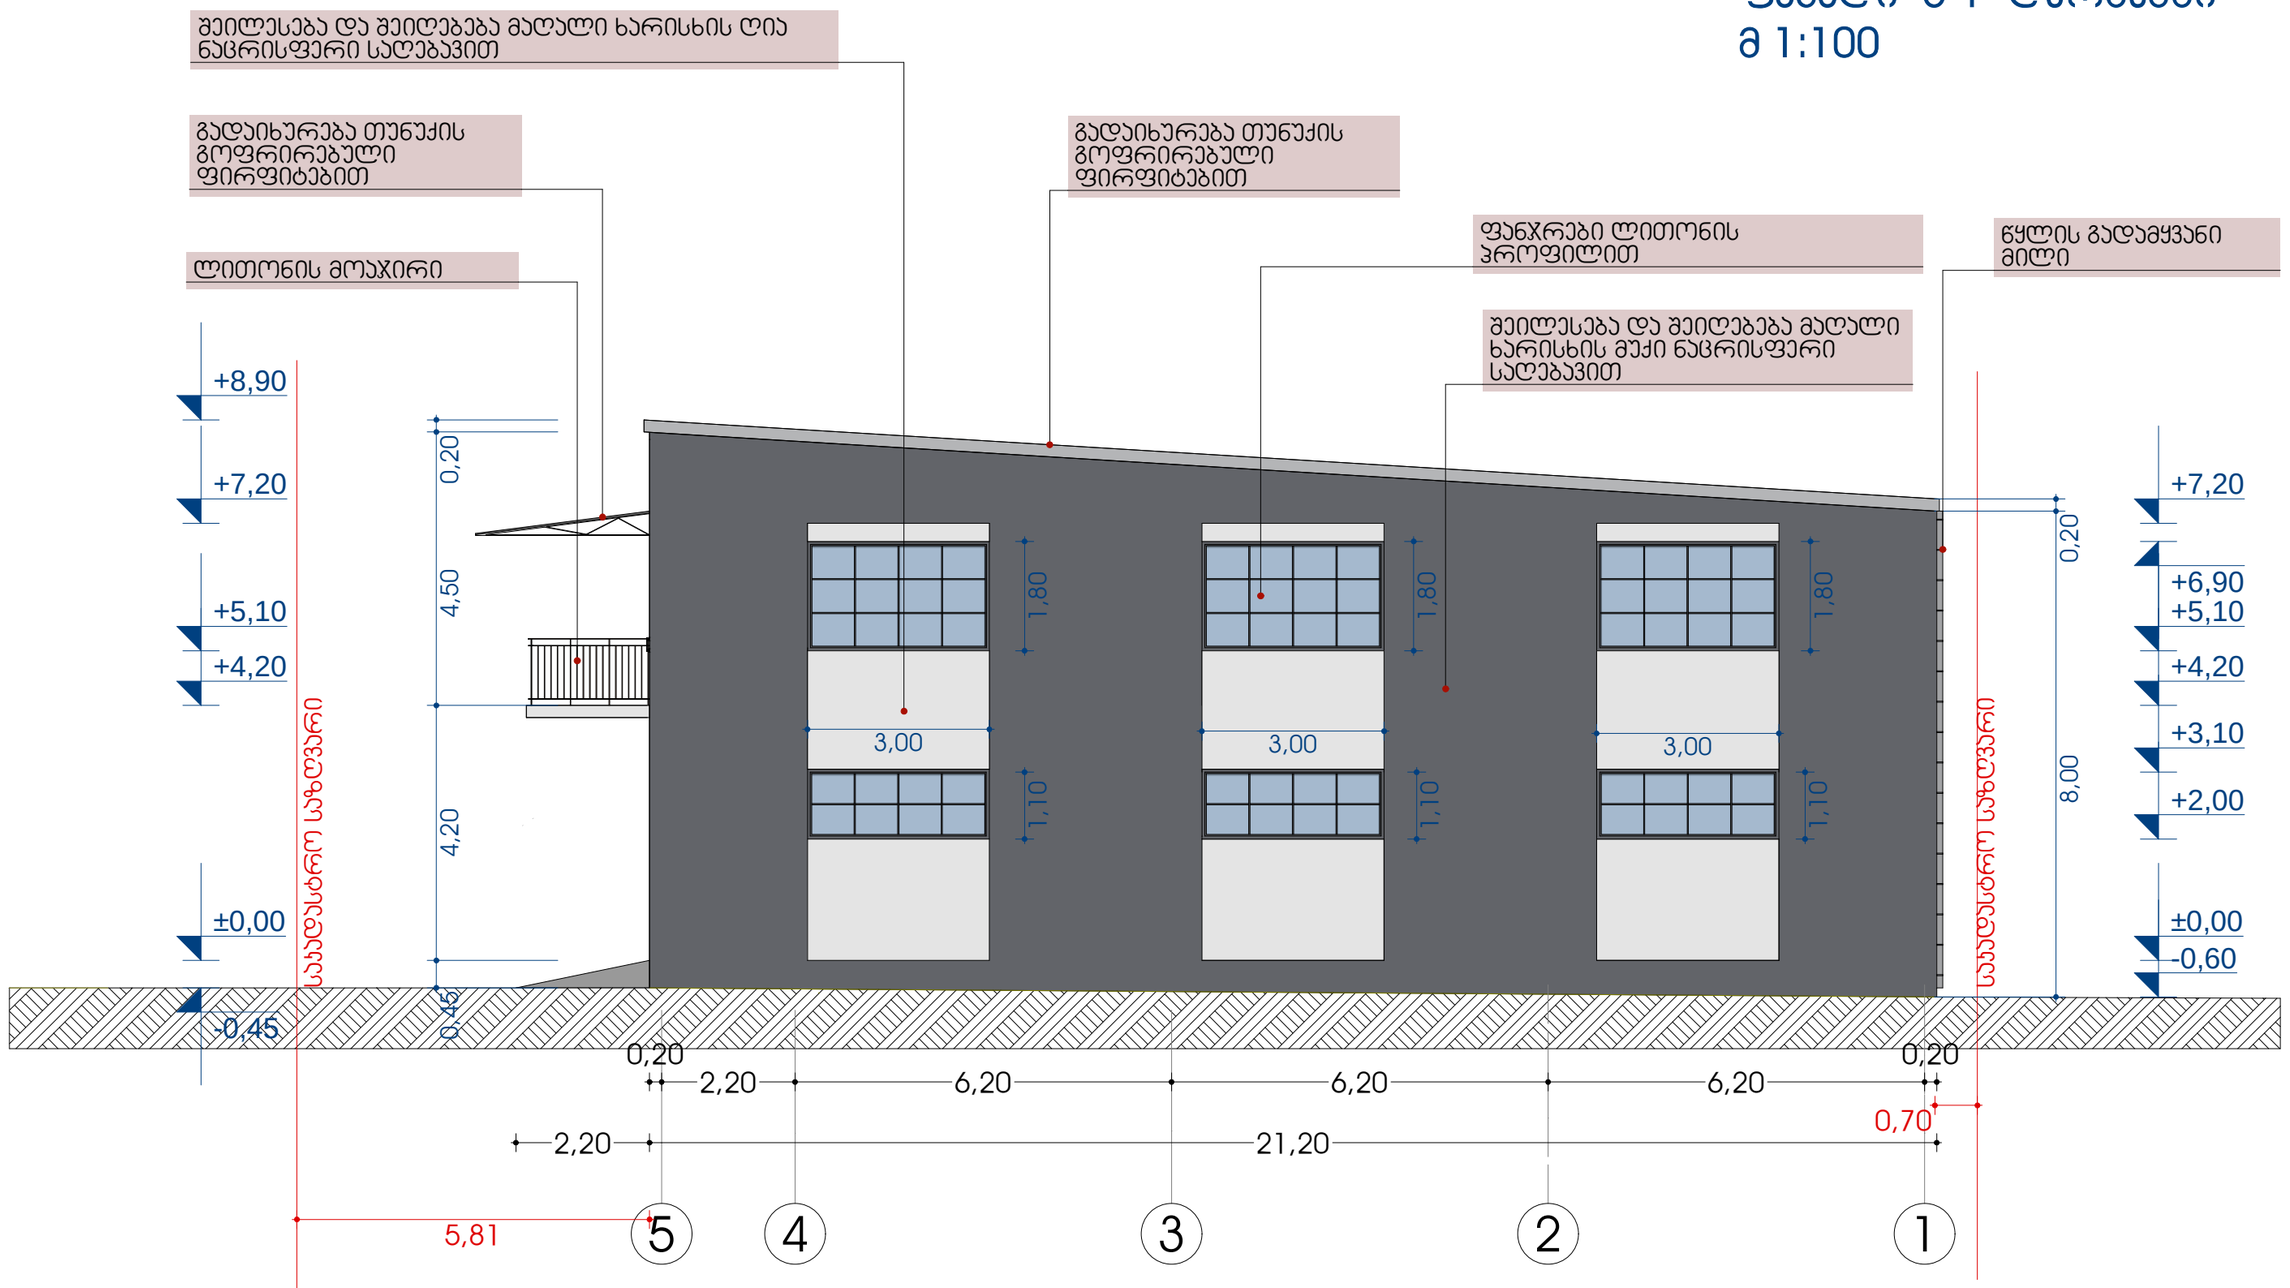

შპს " DREAM BUILD Co"		
მის: ქ.ბარბალეს 14³ ტელ: 577 444 770 E-mail: dreambuildco@yahoo.com		
დირექტორი		თ.პატარიძე
მთ.არქიტექტორი		თ.პატარიძე
პრ.ავტორი		თ.პატარიძე
დამკვეთი		გ. ხერცილავა

პროექტის სახელწოდება:			
სამეურნეო და სანარმოო ობიექტი-საამქროს კორექტირება			
ობიექტის მის:	ქალაქი თბილისი, ჟუჩა ქინძმარაული, №7		
ნახაზის სახელწოდება:			მასშტაბი:
ფასადი 5-1 ღერძებში			1:100
პროექტი	ფურცელი	ფურცლები	თარიღი
სტადია	ფ -	ფ - A3	2013 წ


ფასადი 1-5 ღერძებში
მ 1:100

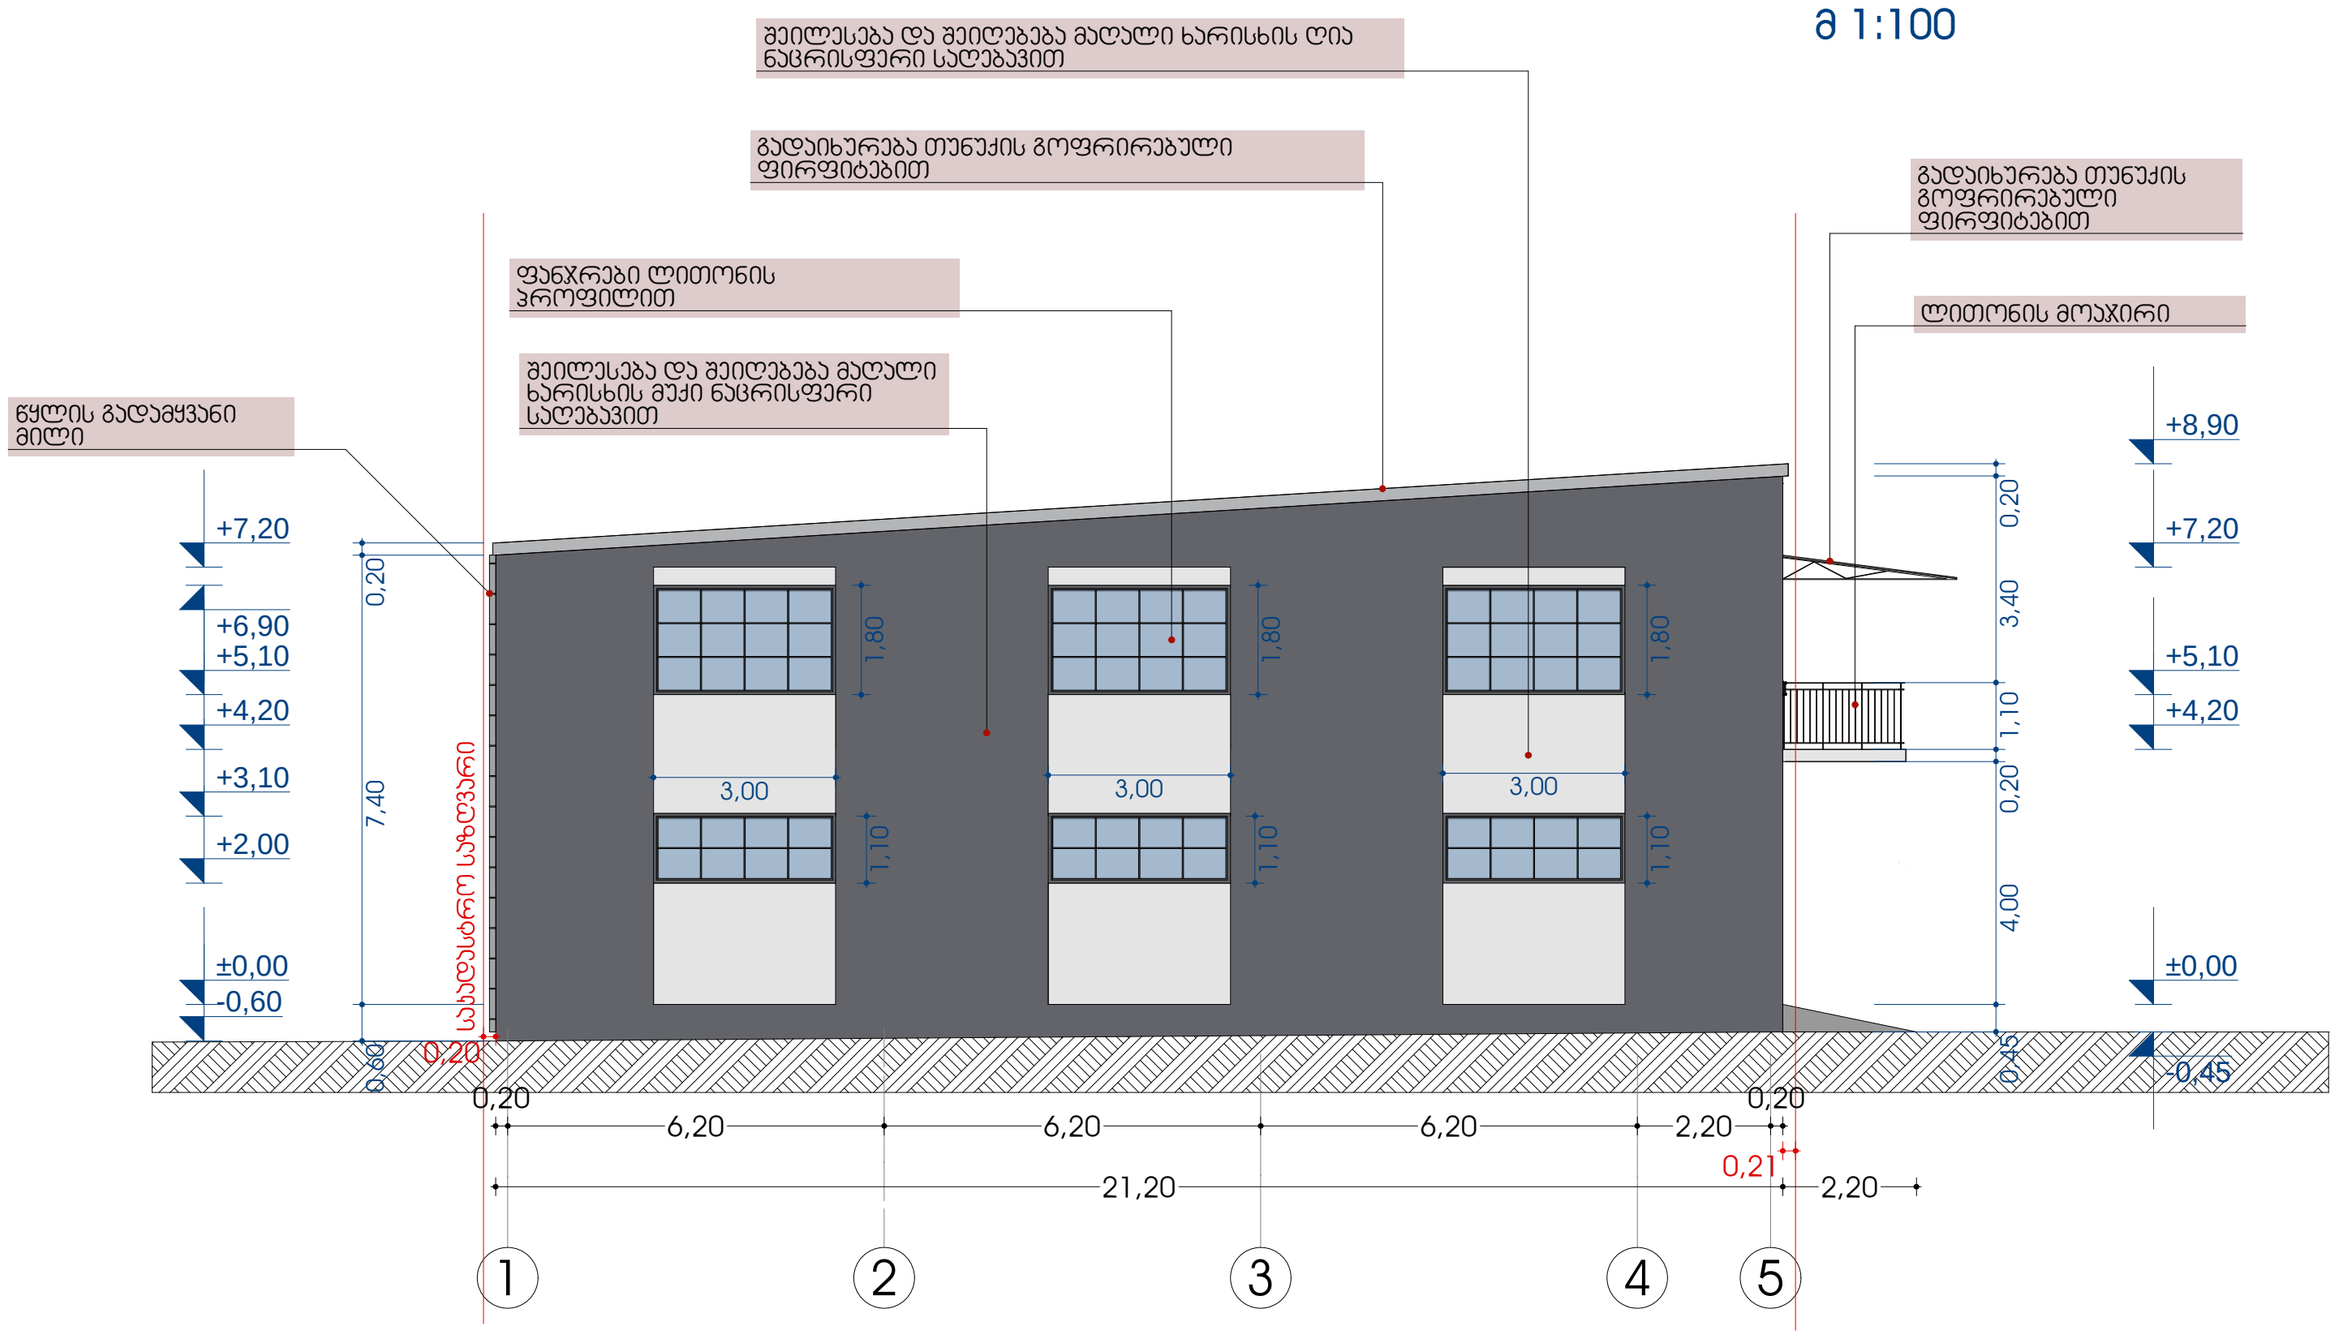

შპს " DREAM BUILD Co"		
მის :ქ.ბარბაშას 14ა ტელ: 577 444 770 E-mail: dreambuildco@yahoo.com		
დირექტორი		თ.ჯაბაშური
მთ.არქიტექტორი		თ.ჯაბაშური
პრ.პატორი		თ.ჯაბაშური
დამკვეთი		გ. ხურციძეა

პროექტის სახელწოდება:			
სამეურნეო და საწარმოო ობიექტი-სამძიროს კორექტირება			
ობიექტის მის:	ქალაქი თბილისი, ჯიჩა ქინძმარაული, №7		
ნახაზის სახელწოდება:			
ფასადი 1-5 ღერძებში			მასშტაბი: 1:100
პროექტი	ფურცელი	ფურცლები	თარიღი
სტადია	ფ -	ფ - A3	2013 წ

ფასადი ა-დ ღერძებში
მ 1:100

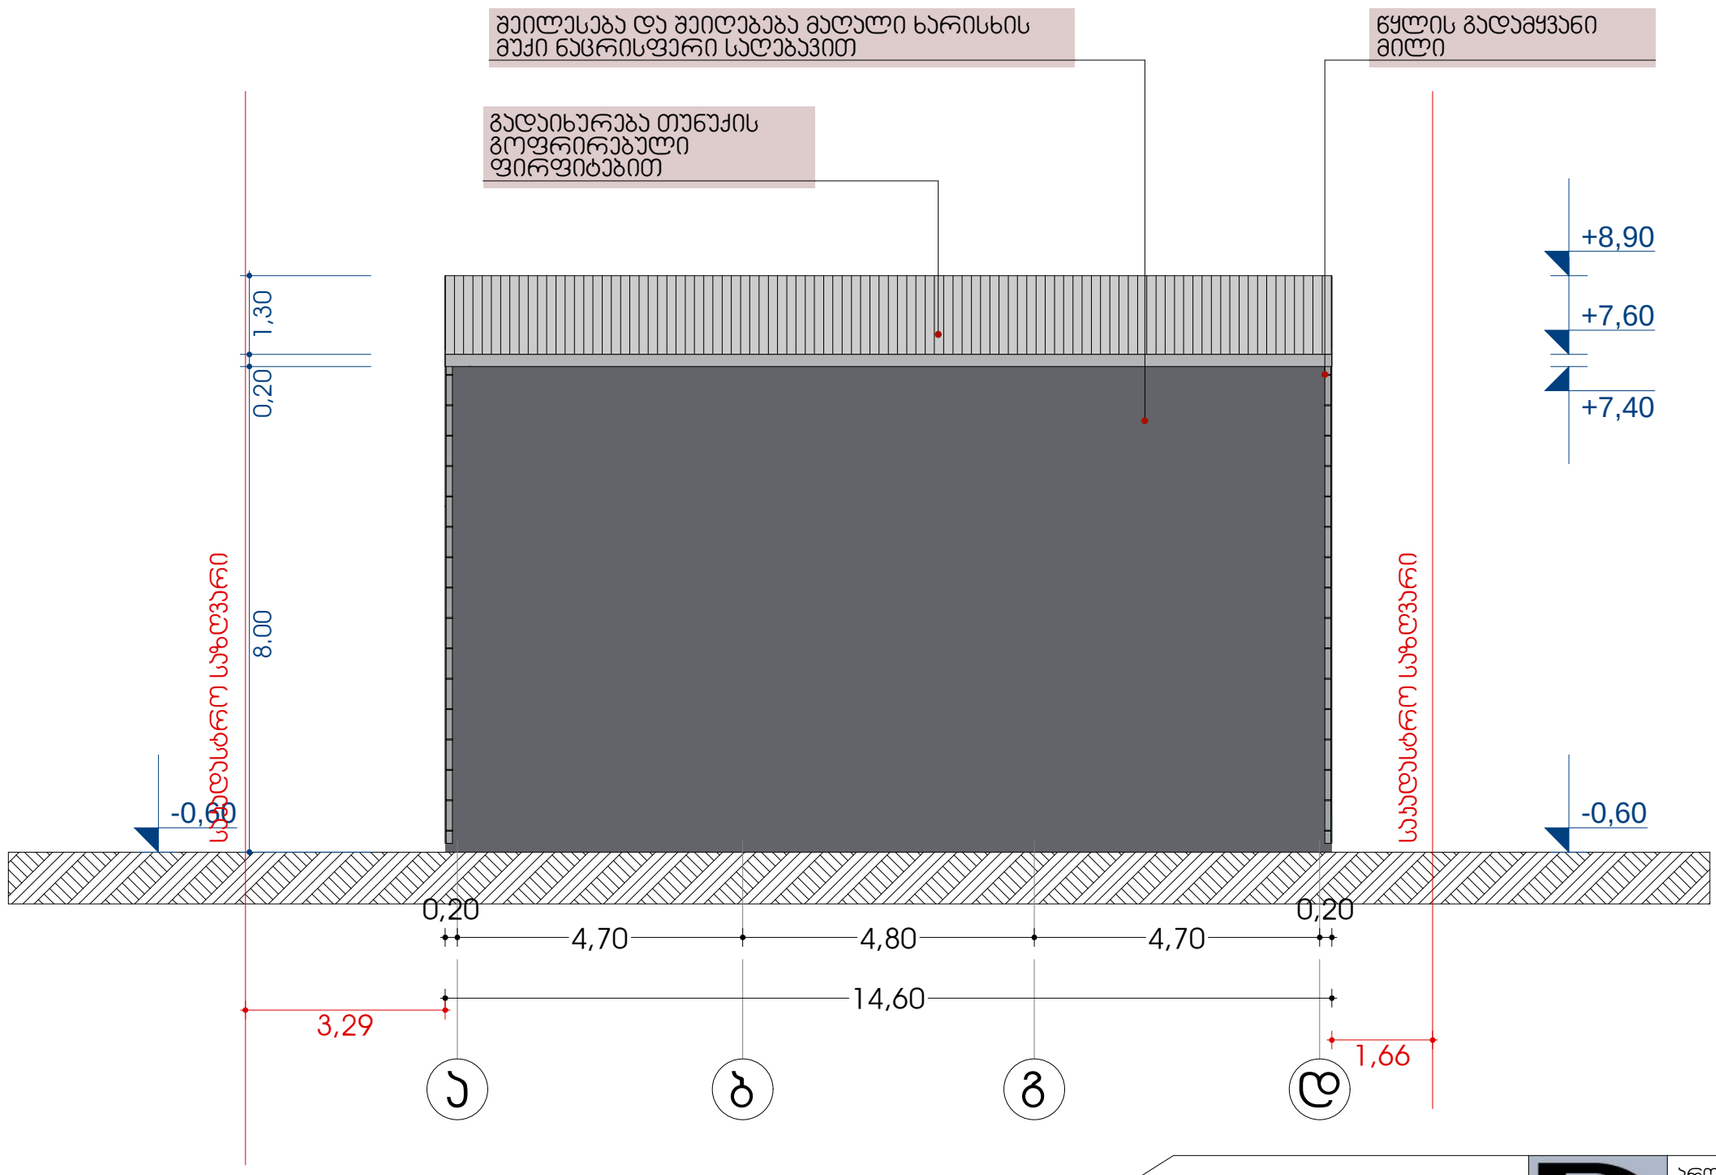

შპს " DREAM BUILD Co"		
მის :ქ.ბარათაშვილის 14ა ტელ: 577 444 770 E-mail: dreambuildco@yahoo.com		
დირექტორი		თ.პატარიძე
მთ.არქიტექტორი		თ.პატარიძე
პრ.პროექტორი		თ.პატარიძე
დამპროექტი		გ. ხარციშვილი

პროექტის სახელწოდება:			
სამეურნეო და საწარმოო ობიექტი-სააბჯროს პორექტირება			
ობიექტის მის:	ქალაქი თბილისი, ქუჩა ქინძმარაული, №7		
ნახაზის სახელწოდება:			
ფასადი ა-დ ღერძებში			მასშტაბი: 1:100
პროექტი	ფურცელი	ფურცლები	თარიღი
სტადია	ფ -	ფ - A3	2013 წ