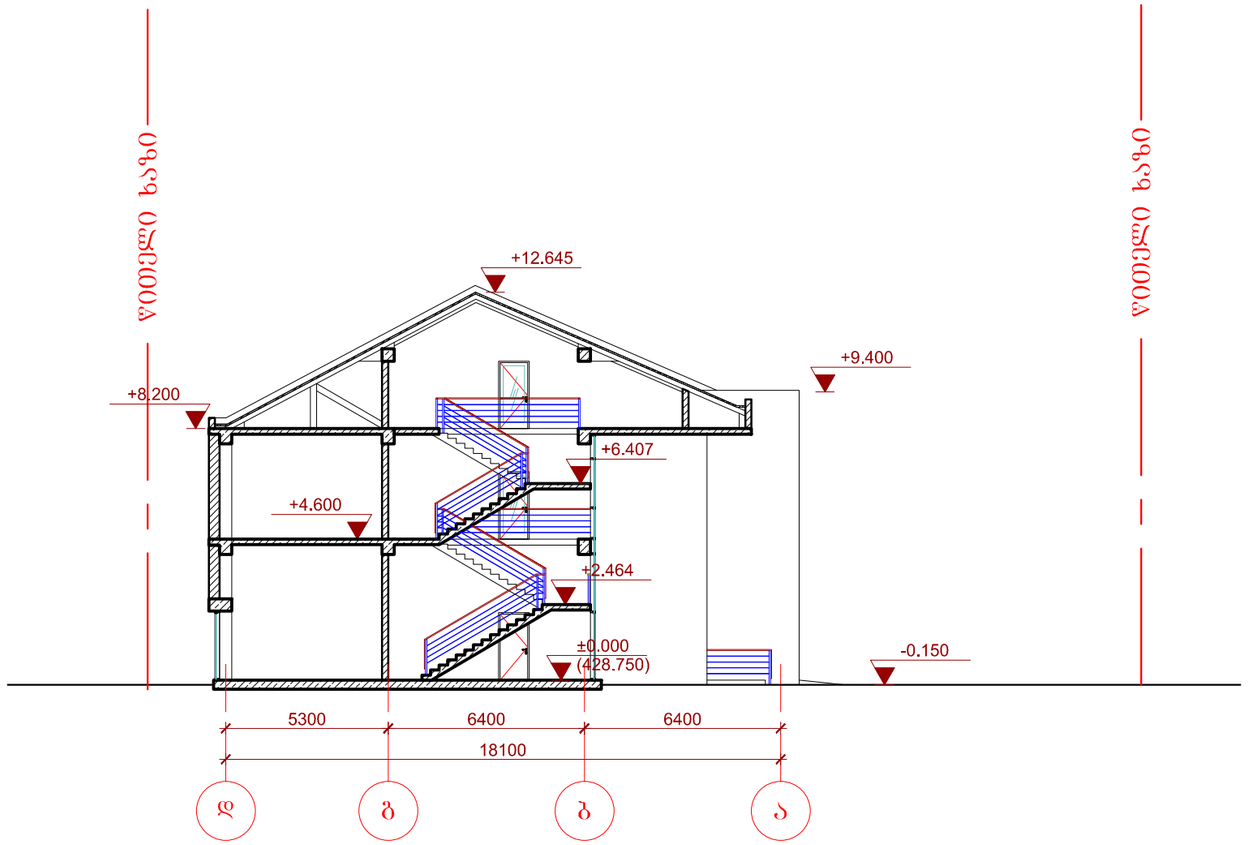

ჭრილი 1-1 1:200

ფორმატი	ფაილის სახელი
A3	Layout

არქიტექტურული ნაწილი

შენიშვნა:

პირობითი ნიშნები:

დამკვეთი: შ.პ.ს „მონტაჟ ჯორჯია"

მისამართი: ქ.თბილისი, ყოფილი დიდმის სასწავლო-საცდელი მეურნეობა ნაკვ. №013/174

საოფისე შენობის პროექტი

თანამდებობა	გვარი	ხელმოწერა	თარიღი
დირექტორი	გ.ქისტაური		
მთ.არქიტექ.	ი.მეტრეველი		
დაამუშავა	ი.მეტრეველი		
შეამოწმა	ა.ახვლედიანი		

მისამართი
შ.პ.ს "არქსითი"
ქ.თბილისი, რუსთაველის №I

დაკვეთა	
თარიღი	2012 წ.
მასშტაბი	1:200

ჭრილი 1-1

სტადია	ფურცელი	ფურცლები
მ. პ.	07	14

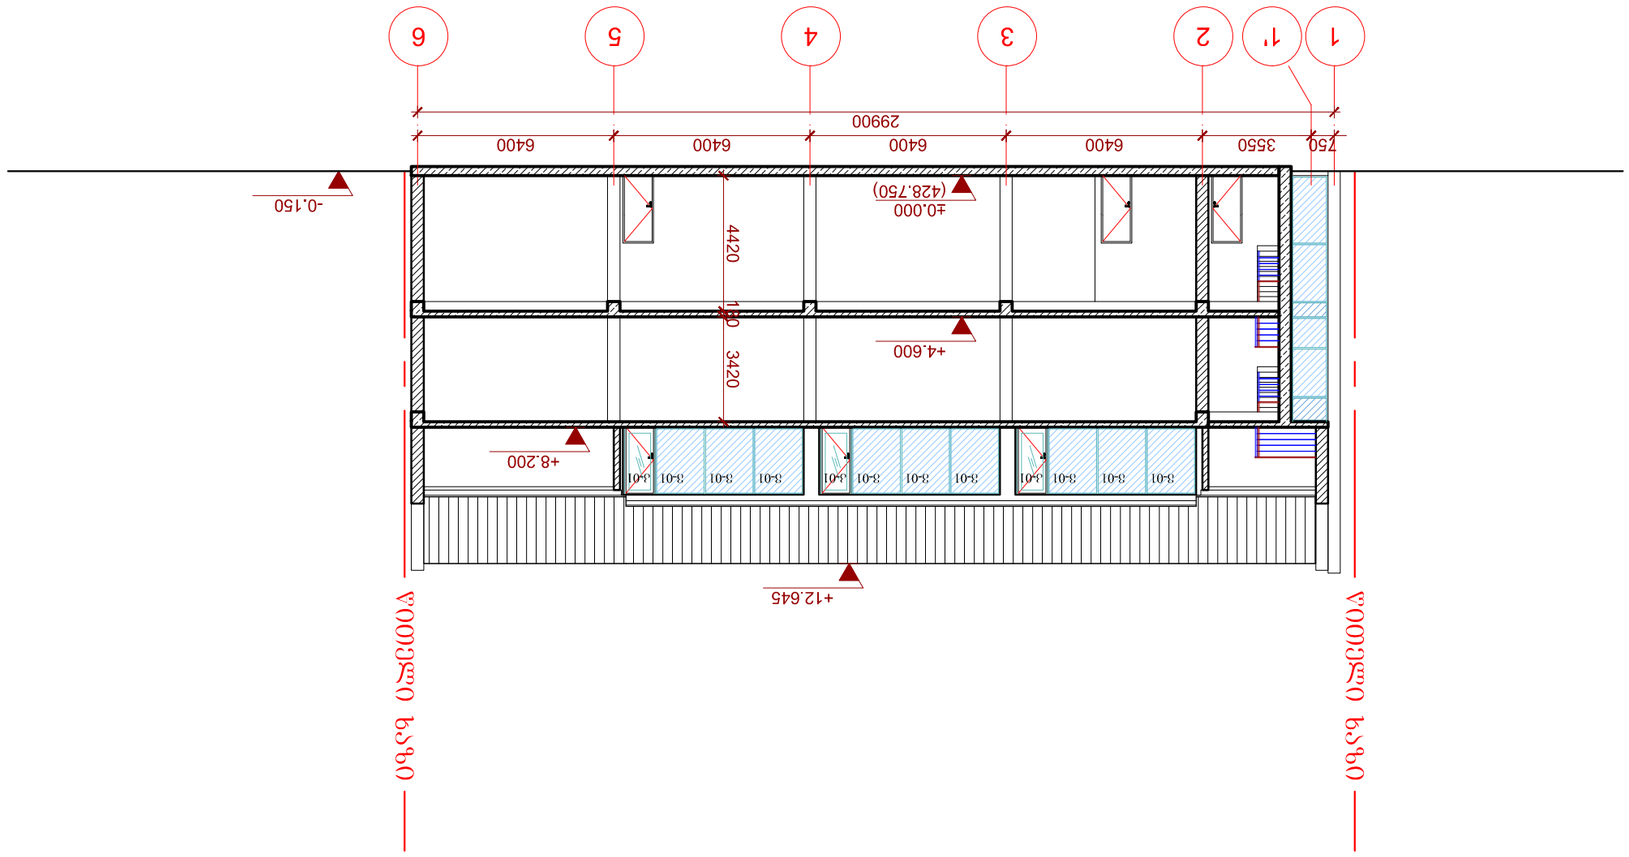

შენიშვნა: თარიღი პირობითი ნიშნები: მთ.არქიტექ. დირექტორი დაამუშავა მასშტაბი თარიღი დაკვეთა ფურცლები მისამართი დამკვეთი: სტადია ფურცელი თანამდებობა გვარი მ. პ. Layout არქიტექტურული ნაწილი ფორმატი ფაილის სახელი

A
3 08 გ.ქისტაური შ.პ.ს "არქსითი" ქ.თბილისი, რუსთაველის #I შეამოწმა ი.მეტრეველი ა.ახვლედიანი 14 1:200 2012 წ. ჭრილი 2-2 ხელმოწერა ი.მეტრეველი შ.პ.ს ,,მონტაჟ ჯორჯია" მისამართი: ქ.თბილისი, ყოფილი დიღმის სასწავლო- საცდელი მეურნეობა ნაკვ. #013/174 საოფისე შენობის პროექტი