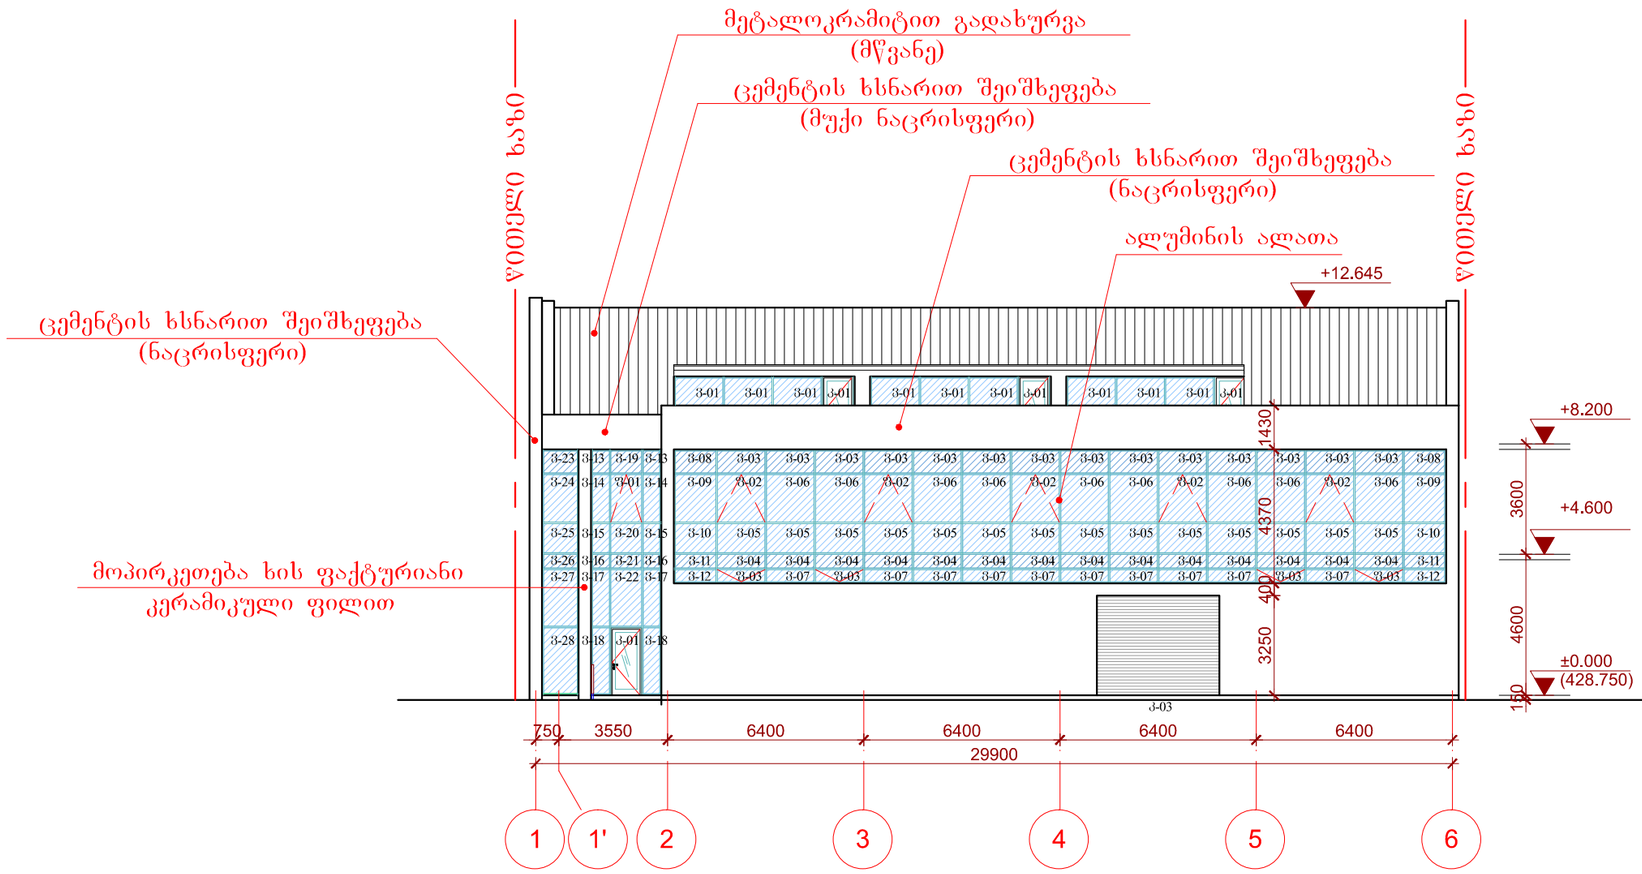

ფასადი 1-6 1:200

ფორმატი	ფაილის სახელი
A3	Layout

არქიტექტურული ნაწილი

შენიშვნა:

პირობითი ნიშნები:

დამკვეთი:	შ.პ.ს „მონტაჟ ჯორჯია"
მისამართი:	ქ.თბილისი, ყოფილი დიდგმის სასწავლო-საცდელი მეურნეობა ნაკვ. №013/174

საოფისე შენობის პროექტი

თანამდებობა	გვარი	ხელმოწერა	თარიღი
დირექტორი	გ.ქისტაური		
მთ.არქიტექ.	ი.მეტრეველი		
დაამუშავა	ი.მეტრეველი		
შეამოწმა	ა.ახვლედიანი		

მისამართი
შ.პ.ს "არქიით"
ქ.თბილისი, რუსთაველის №I

დაკვეთა	
თარიღი	2012 წ.
მასშტაბი	1:200

ფასადი 1-6

სტადია	ფურცელი	ფურცლები
მ. პ.	09	14

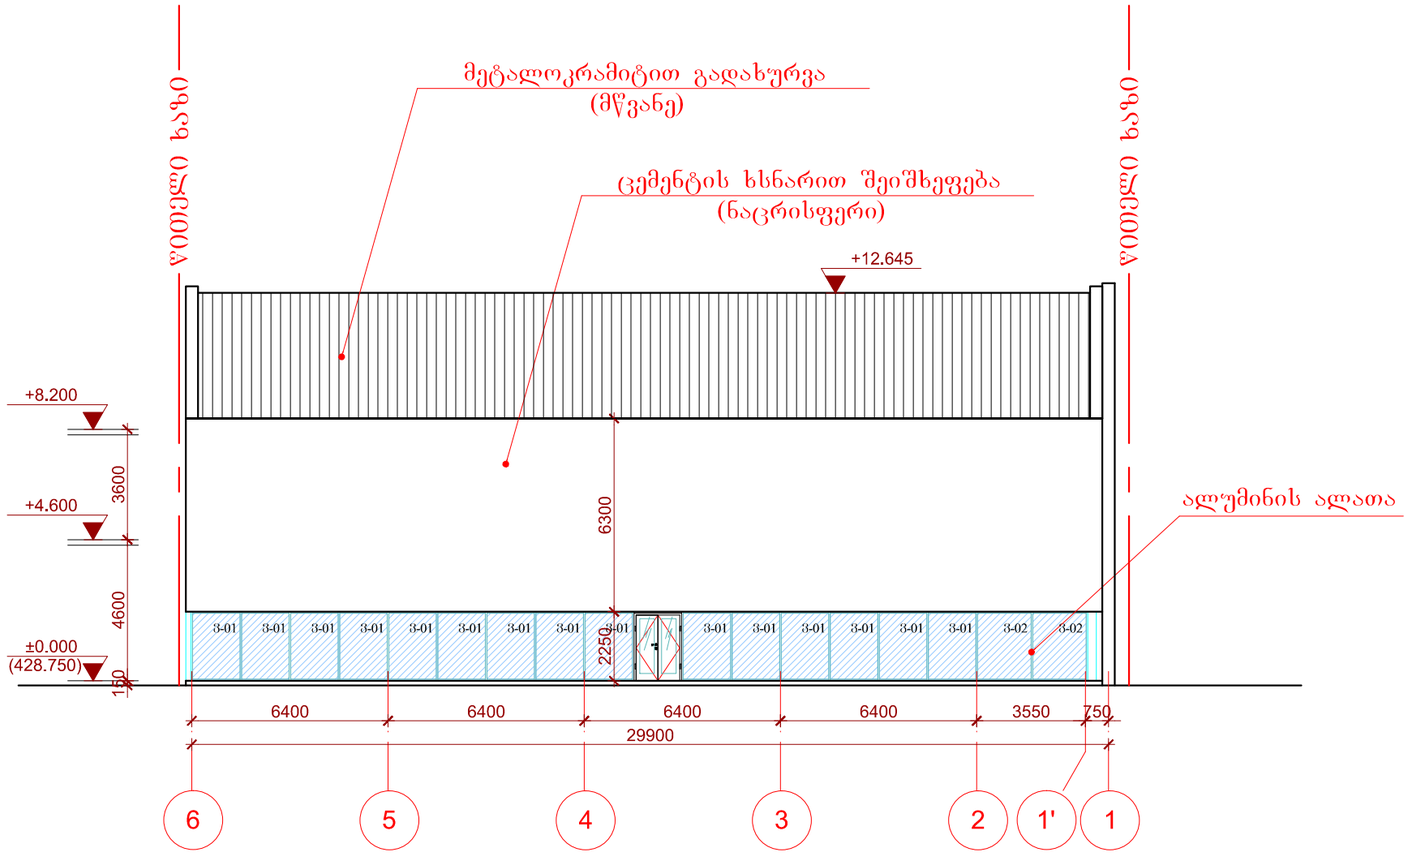

ფასადი 6-1 1:200

ფორმატი	ფაილის სახელი
A3	Layout

არქიტექტურული ნაწილი

შენიშვნა:

პირობითი ნიშნები:

დამკვეთი: შ.პ.ს „მონტაჟ ჯორჯია"

მისამართი: ქ.თბილისი, ყოფილი დიდმის სახ.აგლო-სავლელი მეურნეობა ნაკვ. №013/174

საოფისე შენობის პროექტი

თანამდებობა	გვარი	ხელმოწერა	თარიღი
დირექტორი	გ.ქისტაური		
მთ.არქიტექ.	ი.მეტრეველი		
დაამუშავა	ი.მეტრეველი		
შეამოწმა	ა.ახვლედიანი		

მისამართი
შ.პ.ს "არქსითი"
ქ.თბილისი, რუსთაველის №I

დაკვეთა	
თარიღი	2012 წ.
მასშტაბი	1:200

ფასადი 6-1

სტადია	ფურცელი	ფურცლები
მ. პ.	10	14

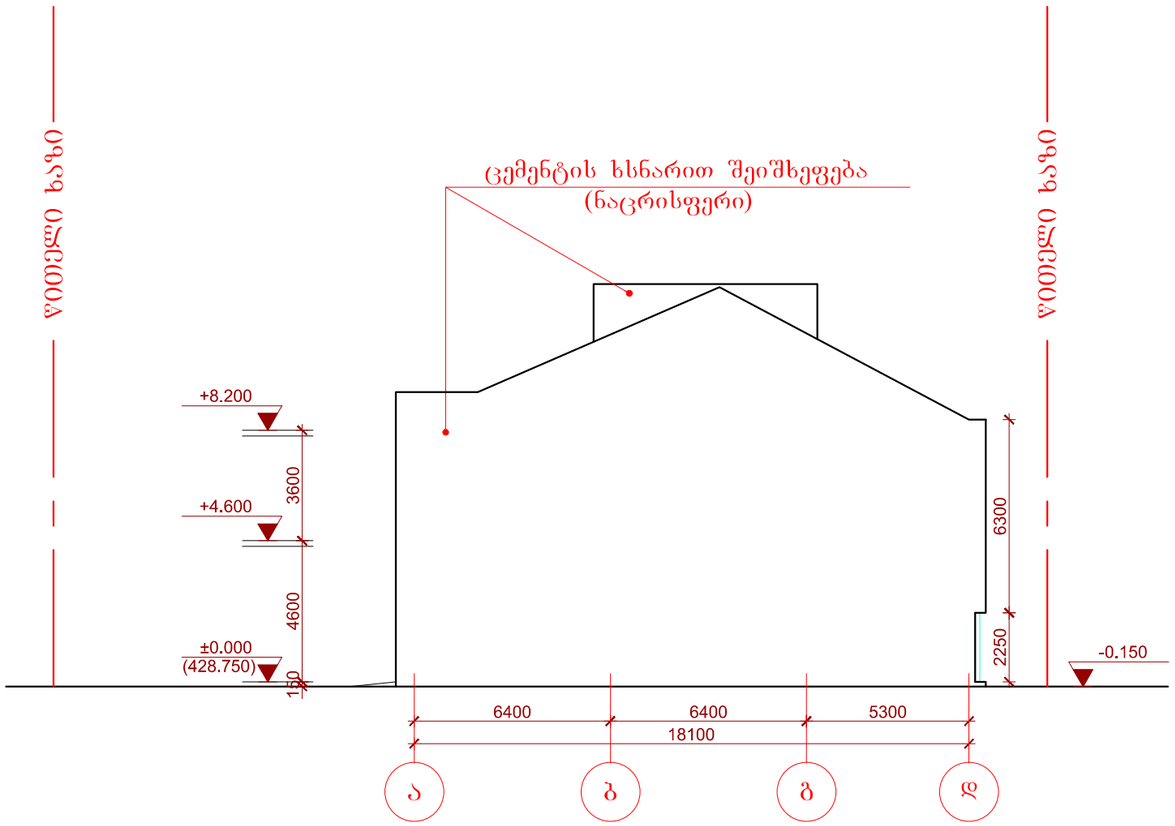

ფასადი ა-დ 1:200

ფორმატი	ფაილის სახელი
A3	Layout

არქიტექტურული ნაწილი

შენიშვნა:

პირობითი ნიშნები:

დამკვეთი: შ.პ.ს „მონტაჟ ჯორჯია"

მისამართი: ქ.თბილისი, ყოფილი დიღმის სასწავლო-საცდელი მეურნეობა ნაკვ. №013/174

საოფისე შენობის პროექტი

თანამდებობა	გვარი	ხელმოწერა	თარიღი
დირექტორი	გ.ძისტაური		
მთ.არქიტექ.	ი.მეტრეველი		
დაამუშავა	ი.მეტრეველი		
შეამოწმა	ა.ახვლედიანი		

მისამართი
შ.პ.ს "არქსითი"
ქ.თბილისი, რუსთაველის №I

დაკვეთა	
თარიღი	2012 წ.
მასშტაბი	1:200

ფასადი ა-დ

სტადია	ფურცელი	ფურცლები
მ. პ.	12	14

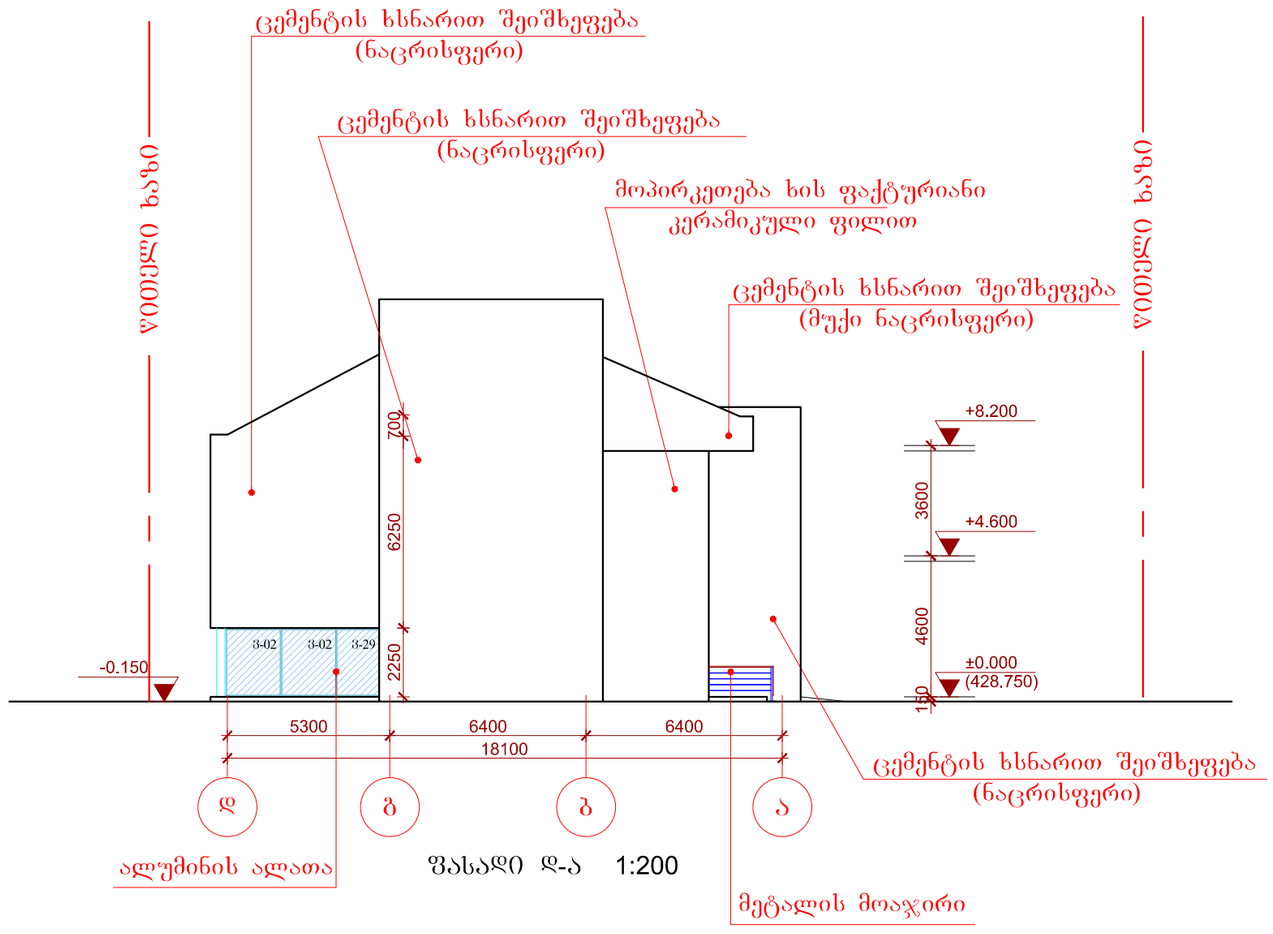

ფორმატი	ფაილის სახელი
A3	Layout

არქიტექტურული ნაწილი

შენიშვნა:

პირობითი ნიშნები:

დამკვეთი: შ.პ.ს „მონტაჟ ჯორჯია"

მისამართი: ქ.თბილისი, ყოფილი დიღმის სასწავლო-საცდელი მეურნეობა ნაკვ. №013/174

საოფისე შენობის პროექტი

თანამდებობა	გვარი	ხელმოწერა	თარიღი
დირექტორი	ბ.ჭოხტაური		
მთ.არქიტექ.	ი.მეტრეველი		
დაამუშავა	ი.მეტრეველი		
შეამოწმა	ა.ახვლედიანი		

მისამართი
შ.პ.ს "არქსითი"
ქ.თბილისი, რუსთაველის №I

დაკვეთა		ფასადი დ-ა
თარიღი	2012 წ.	
მასშტაბი	1:200	

სტადია	ფურცელი	ფურცლები
მ. პ.	11	14