"შ.პ.ს. ბიზნეს ცენტრი ვაჭაზე"

BCV-ის (ბიზნეს ცენტრი ვაჭაზე)
მე-9 ბლოკზე მიშენების პროექტი

(ქ. თბილისი ვაჭა-ფშაველას №71)

შენობის მაქსიმალური სიმაღლის განსაზღვრის სქემა

თბილისი 2016

განმარტებითი ბარათი

მოცემულ სქემაზე ნაჩვენებია შენობის მაქსიმალური სიმაღლის განმსაზღვრელი სხივი, რომელიც განისაზღვრება ფორმულით H=L/Y. სადაც L არის მანძილი შენობიდან ქუჩის ღერძამდე; Y წარმოადგენს კოეფიციენტს – 0.4; H შენობის ფასადის საანგარიშო სიმაღლეა.

პრ. მთ. არქ. დ. კუპრაშვილი

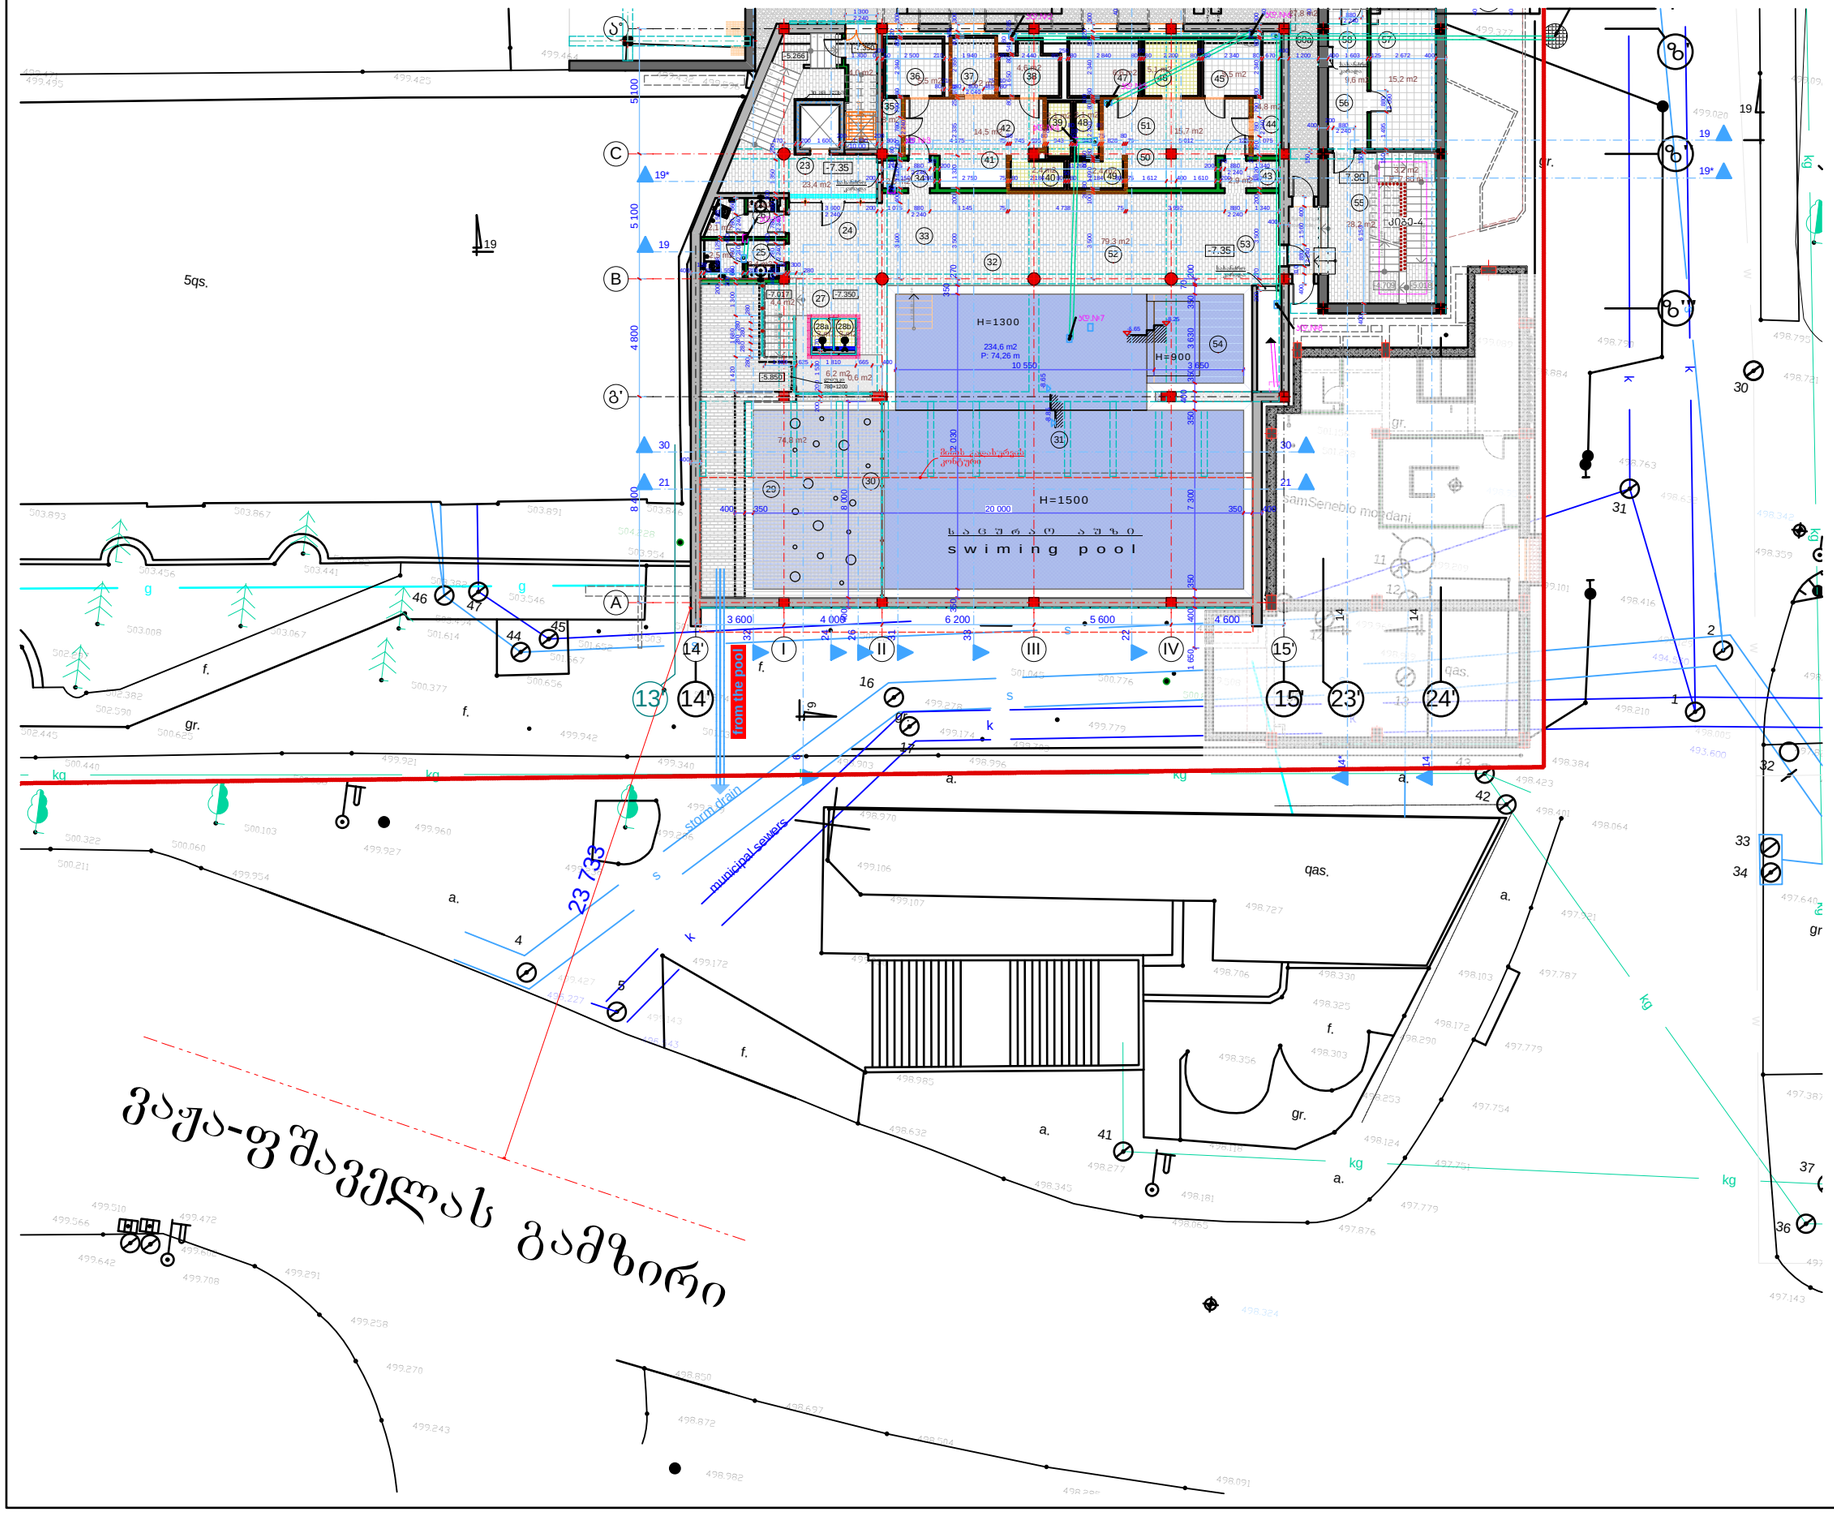

"შ.პ.ს. ბიზნეს ცენტრი ვაჟაზე"

BCV-ის (ბიზნეს ცენტრი ვაჟზე)
მე-9 ბლოკზე მიშენების პროექტი

(ქ. თბილისი ვაჟა-ფშაველას №71)

განმარტებითი ბარათი
გეგმა

სტადია: **მუშა პროექტი**

პრ. მთ. არქ.		დ. კუპრაშვილი
პრ. ავტორები		დ. კუპრაშვილი მ. ტატიშვილი
დახაზა		ბ. რუსაძე
შეამოწმა		ზ. გაგნიძე

მასშტაბი: 1:250

ფურცელი: № 1 ს/ულ–2

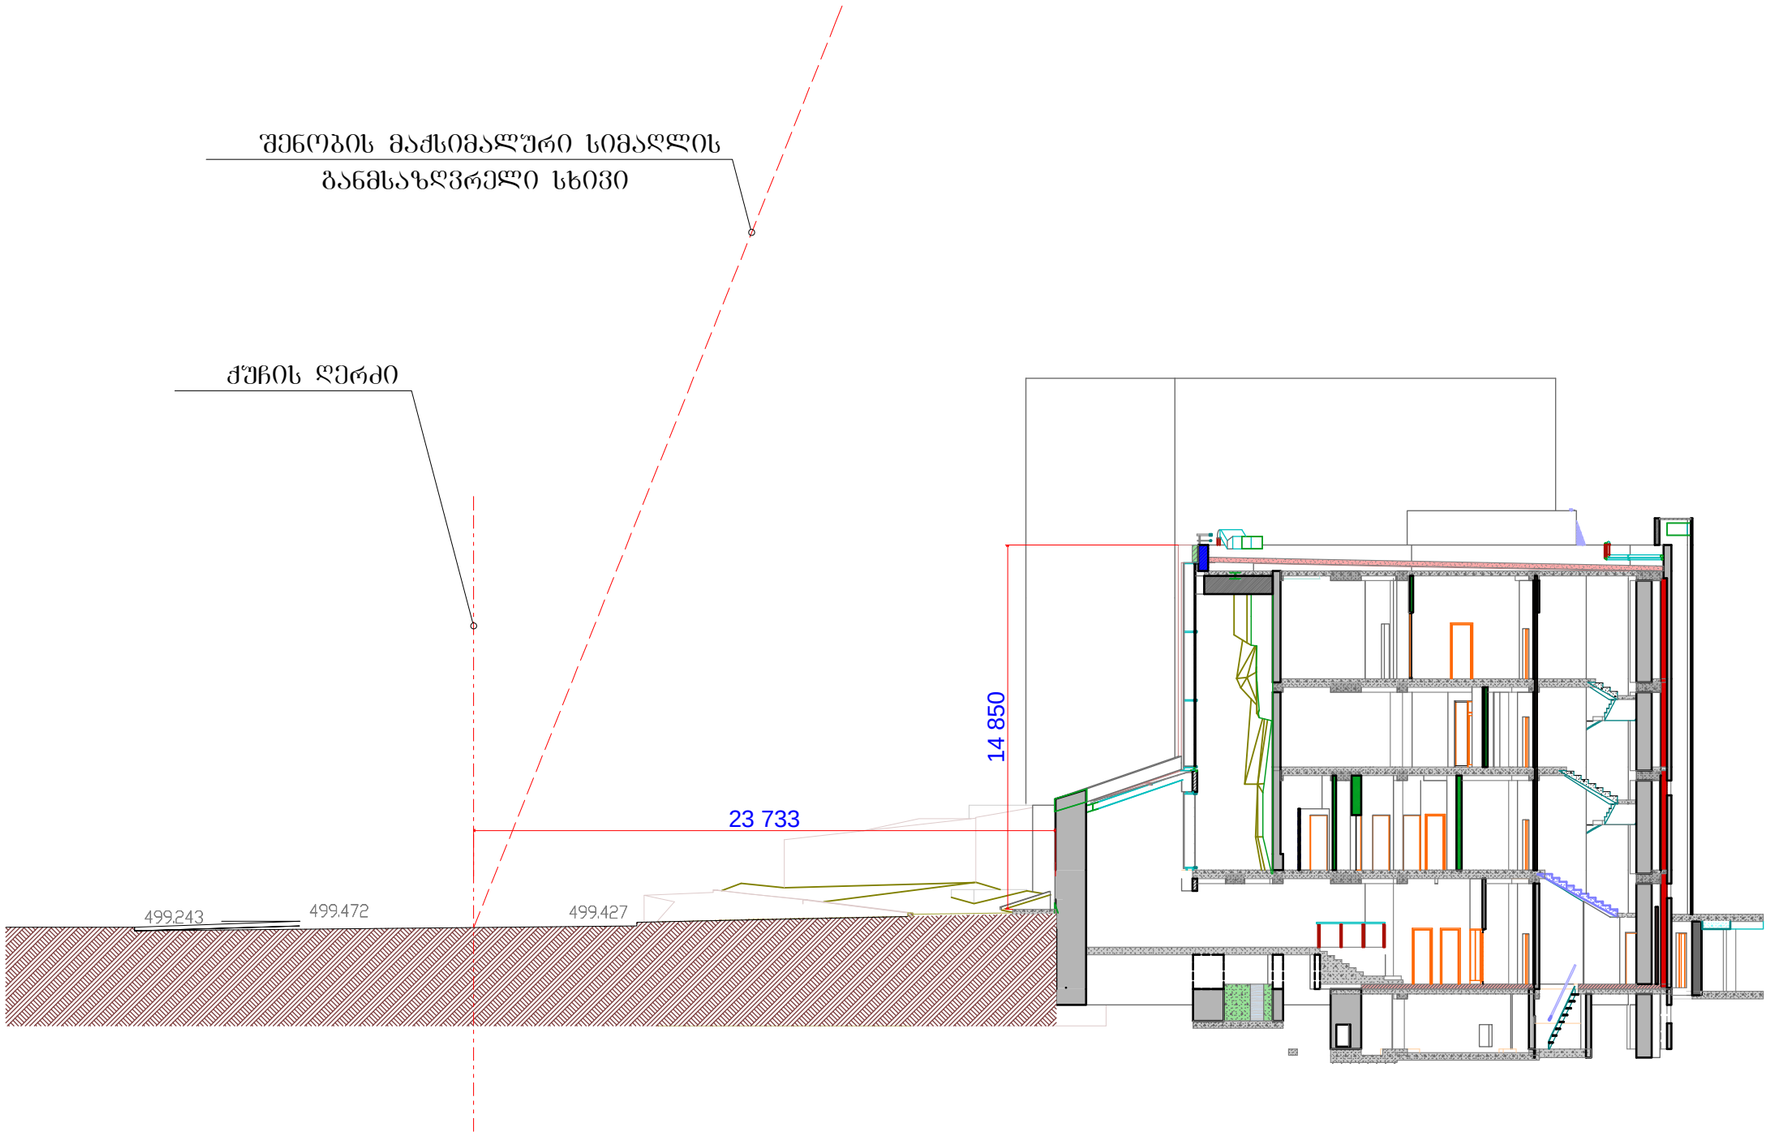

"შ.პ.ს. ბიზნეს ცენტრი ვაჭაზე"

BCV-ის (ბიზნეს ცენტრი ვაჭზე)
მე-9 ბლოკზე მიშენების პროექტი

(ქ. თბილისი ვაჭა-ფშაველას №71)

ჭრილი ჭუჩის ღერძის პერპენდიკულარული მიმართულებით

სტადია:
მუშა პროექტი

პრ. მთ. არქ.		დ. კუპრაშვილი
პრ. ავტორები		დ. კუპრაშვილი მ. ტატიშვილი
დახაზა		ბ. რუსაძე
შეამოწმა		ზ. გაგნიძე

მასშტაბი:
1:250

ფურცელი: № 2 სულ–2