
PRODUCED BY AN AUTODESK EDUCATIONAL PRODUCT

Sps MAGNITUDE

misamarTi: sanapiros q. # 2 a
III sad, Isartuli tel: 2934017

topografiuli gegma

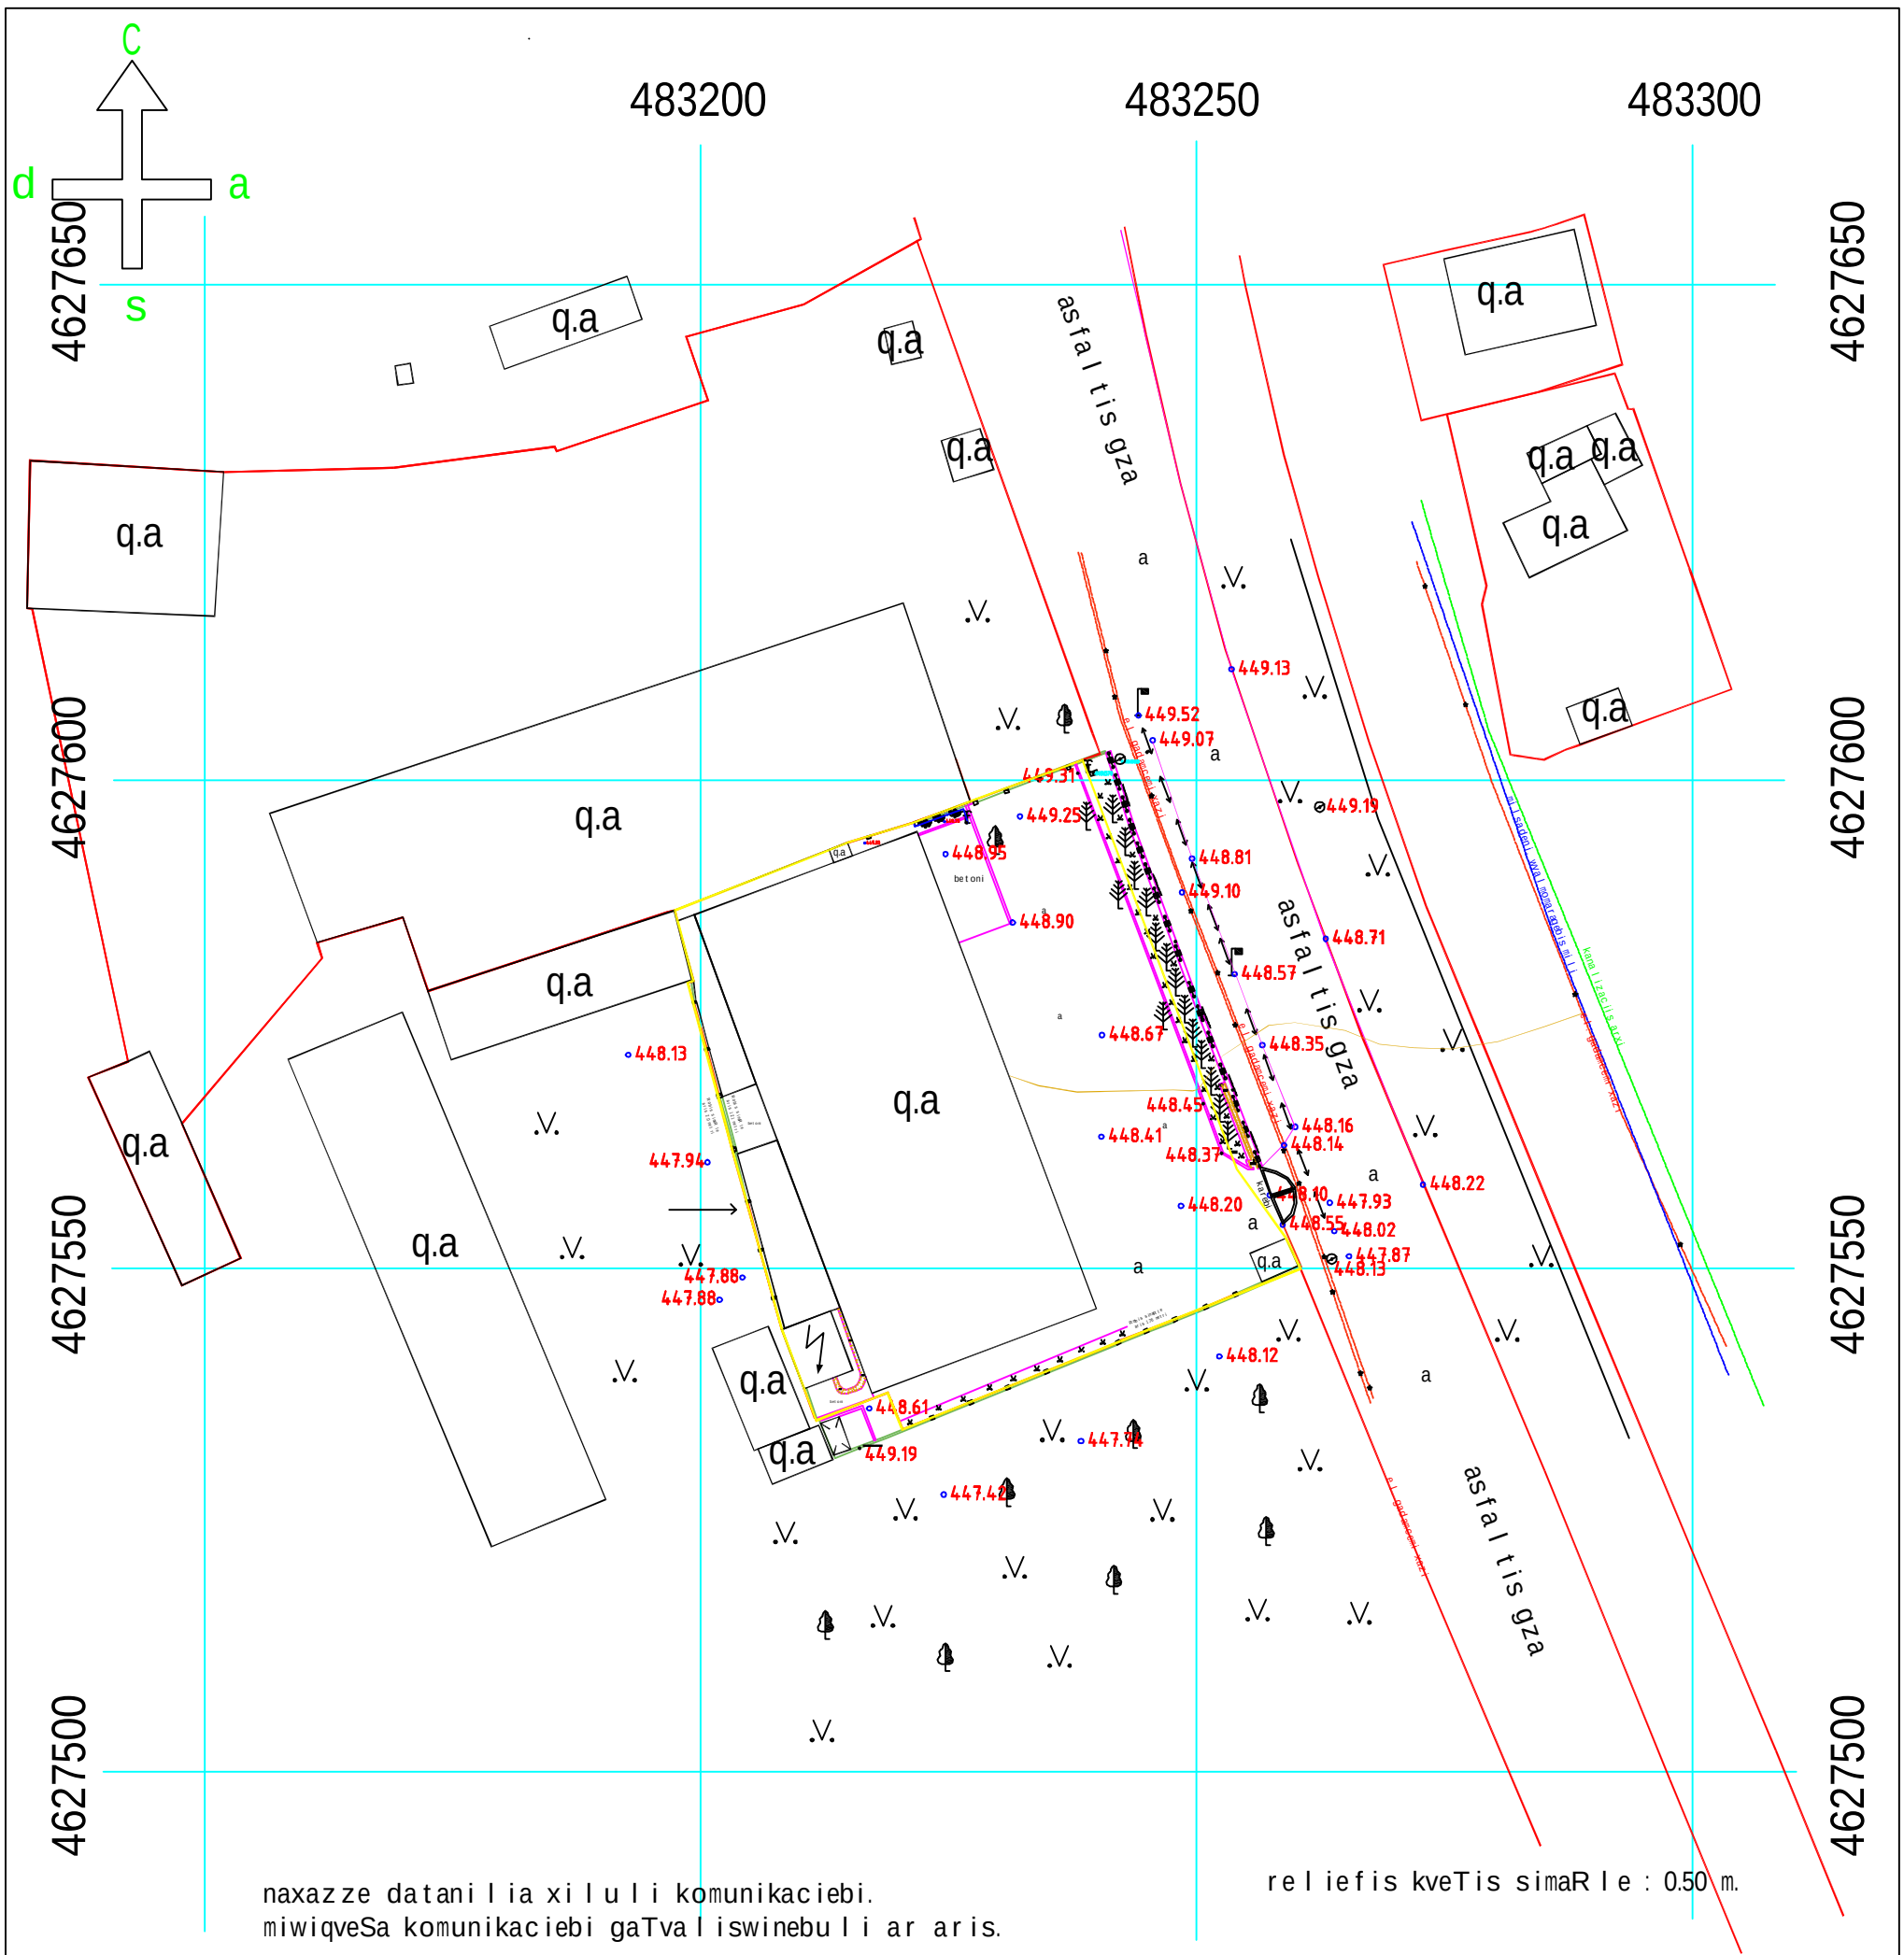

pirobiTi aRniSvnebi


- m.a — metalis arasacxovrebeli
- q.s — qvis sacxovrebeli
- q.a — qvis arasacxovrebeli
- deni
- el. gadamc. boZi
- registracia
- nakveTis poligoni
- rkina-betonis Robe
- wyali
- kolona — kolona
- eleqtro gad. xazi
- izohifzi
- miwiqveSa el. gadamc. xazi
- foTlovanis buCqi
- mdelo
- wiwovani xe
- foTlovani xe
- koordinatTa bade

obieqtis misamarTi	q. Tbilisi, gamziri sarajiSvili # 14 a	
daniSnuleba	arasasoflo-sameurneo	
nakveTis farTobi	2646 kv.m	
dainteresebuli piri	Sps.,, lgglass~	
Semsrulebeli	g. kusraSvili	
TariRi	06.10.2015	

You created this PDF from an application that is not licensed to print to novaPDF printer (http://www.novapdf.com)
PDF created with pdfFactory Pro trial version www.pdffactory.com

g e n g e g m a d a m u S a v e b u l i t o p o Z i r z e

m. 1:500

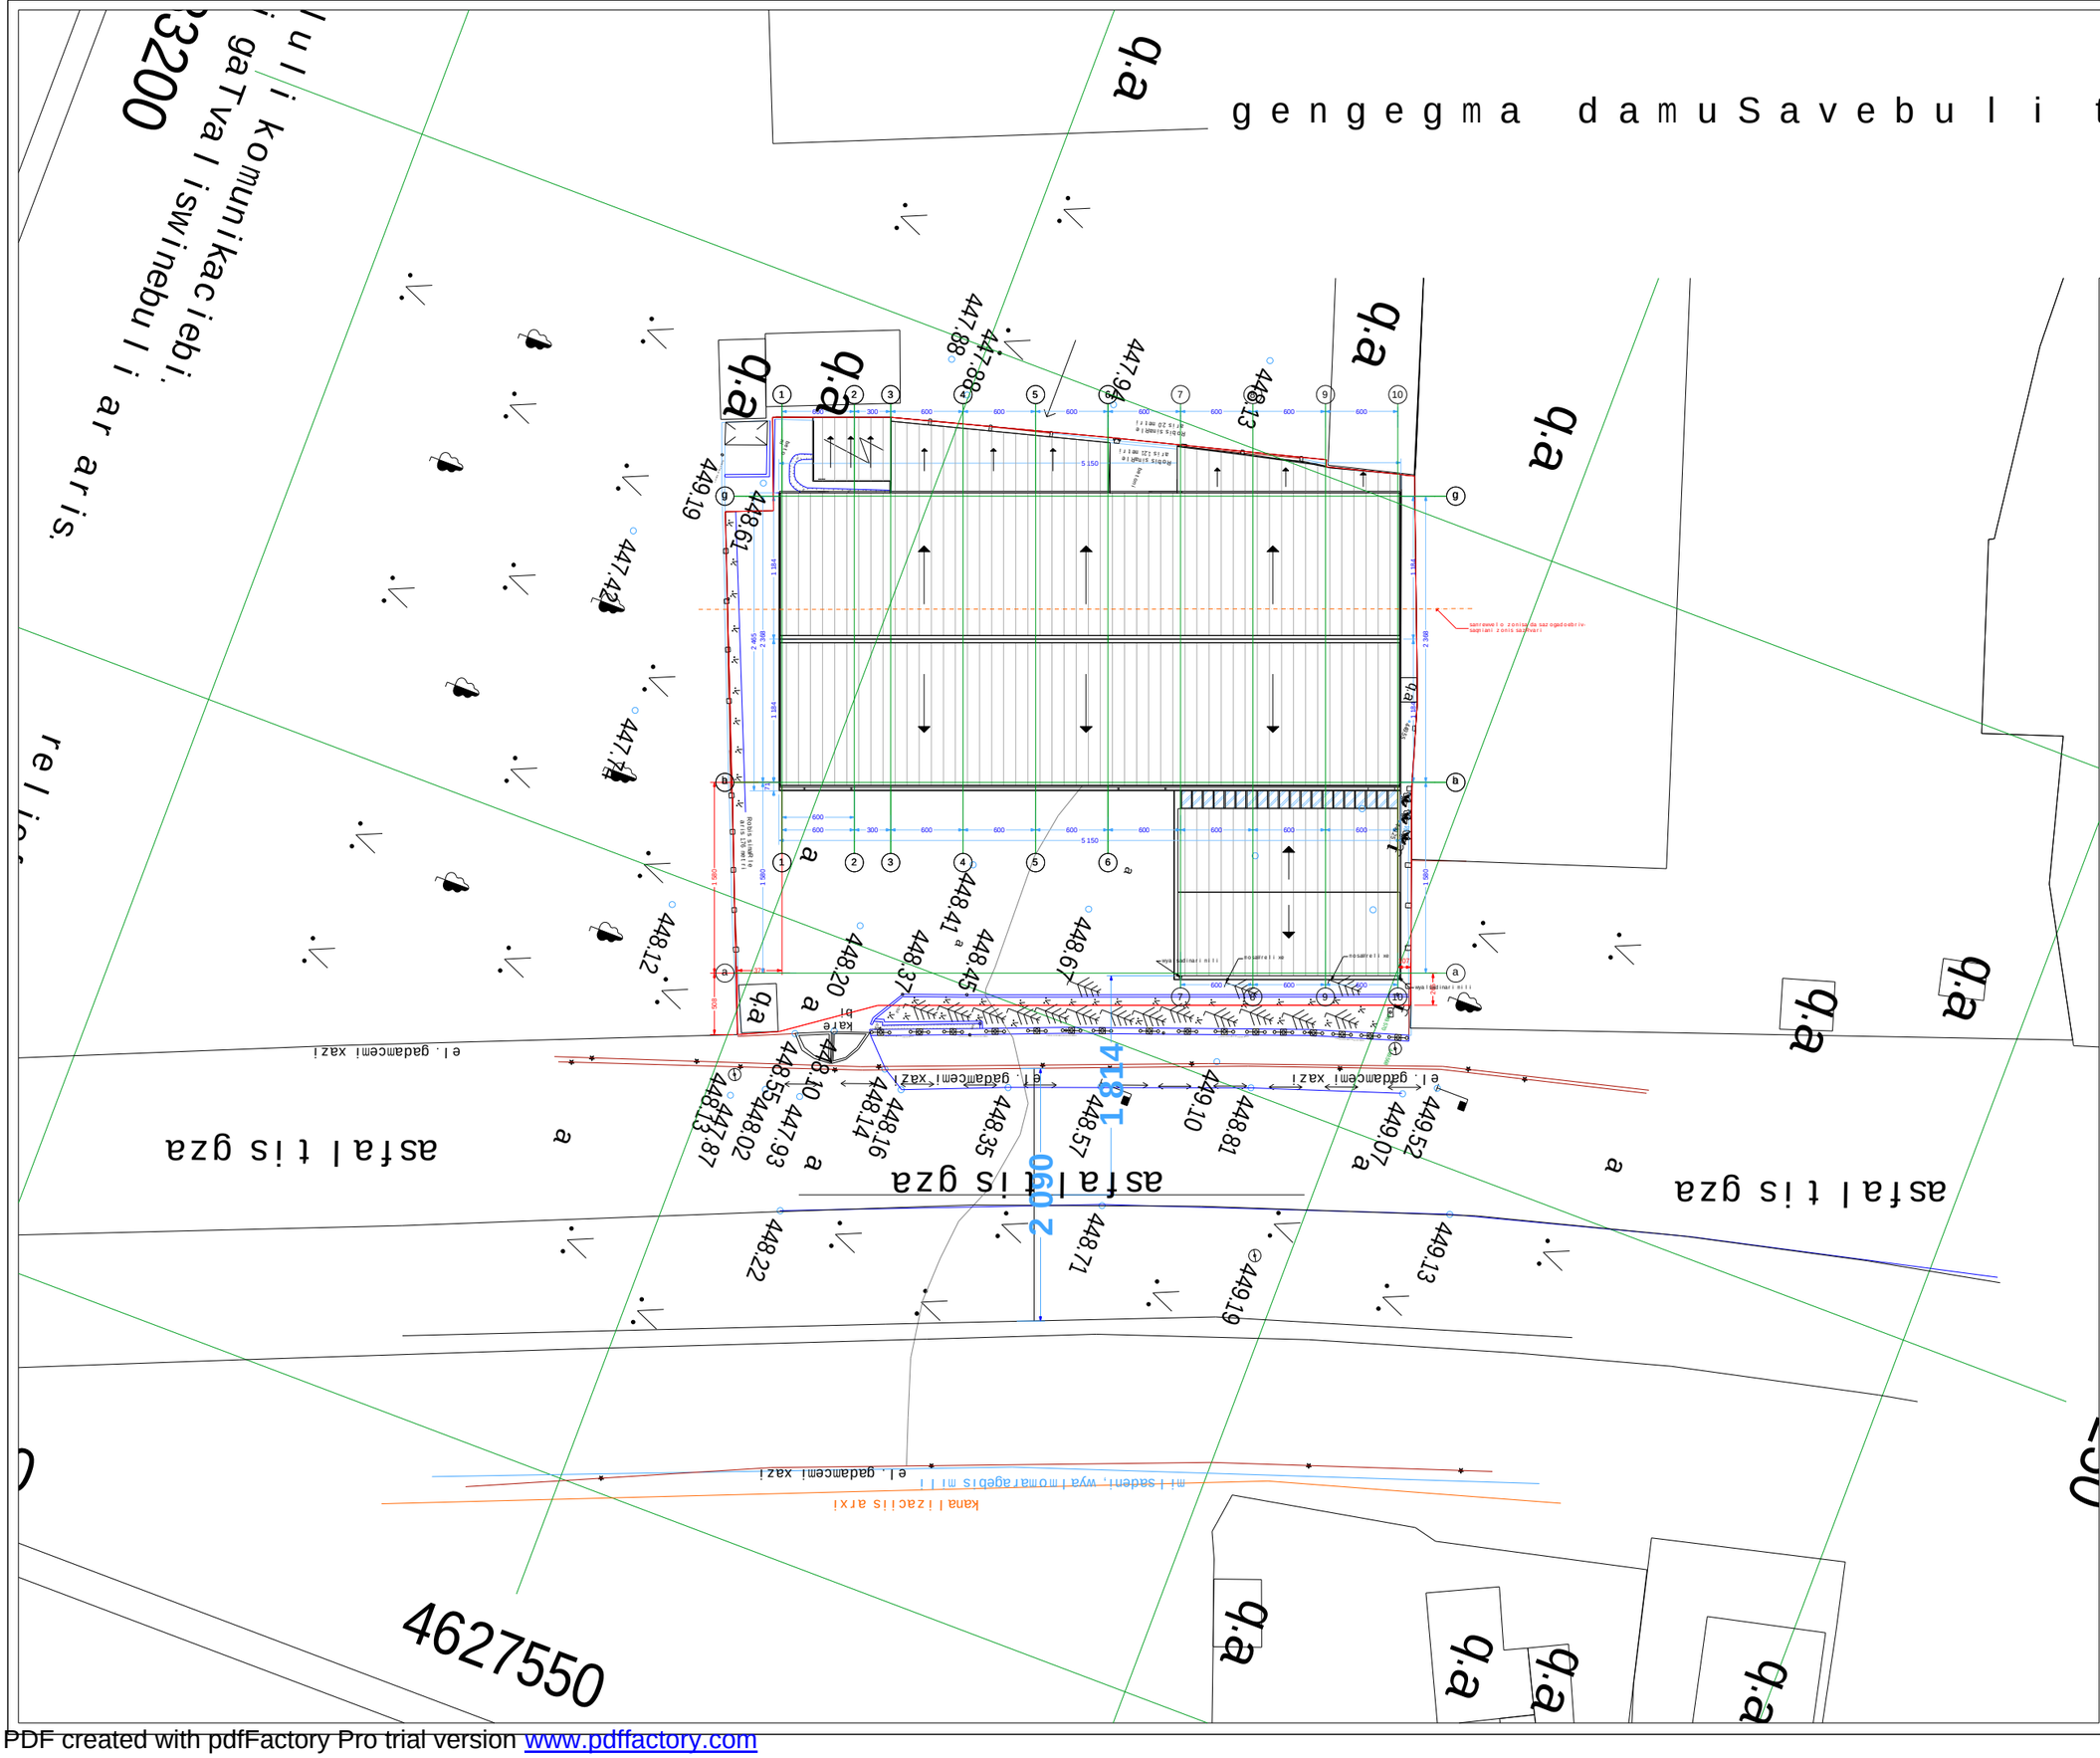

formati A-3	Tbilisi 2014 dakveTa #	failis saxeli

eqsplikacia:

pirobiTi niSnebi:

- nakveTis sazRvari
- ganaSenianebis regulirebis xazi
- teq. daniSnulebis saTavso

misamarTi: q. Tbilisi, gamziri sarajiSvili #14a

proeqtis saxelwodeba:
mravalfunqciuri Senoba

stadia	proeqti	
furceli	furceli	
Tanamdeboba	gvari	xelmowera
direqtori	i. manwkava	
arqiteqtori	g.bendeliani	
arqiteqtori		
Seasrula		

Sps "tandemi"

masStabi		
TaraRi		
stadia	furceli	furclebi
proeqti		

PDF created with pdfFactory Pro trial version www.pdffactory.com