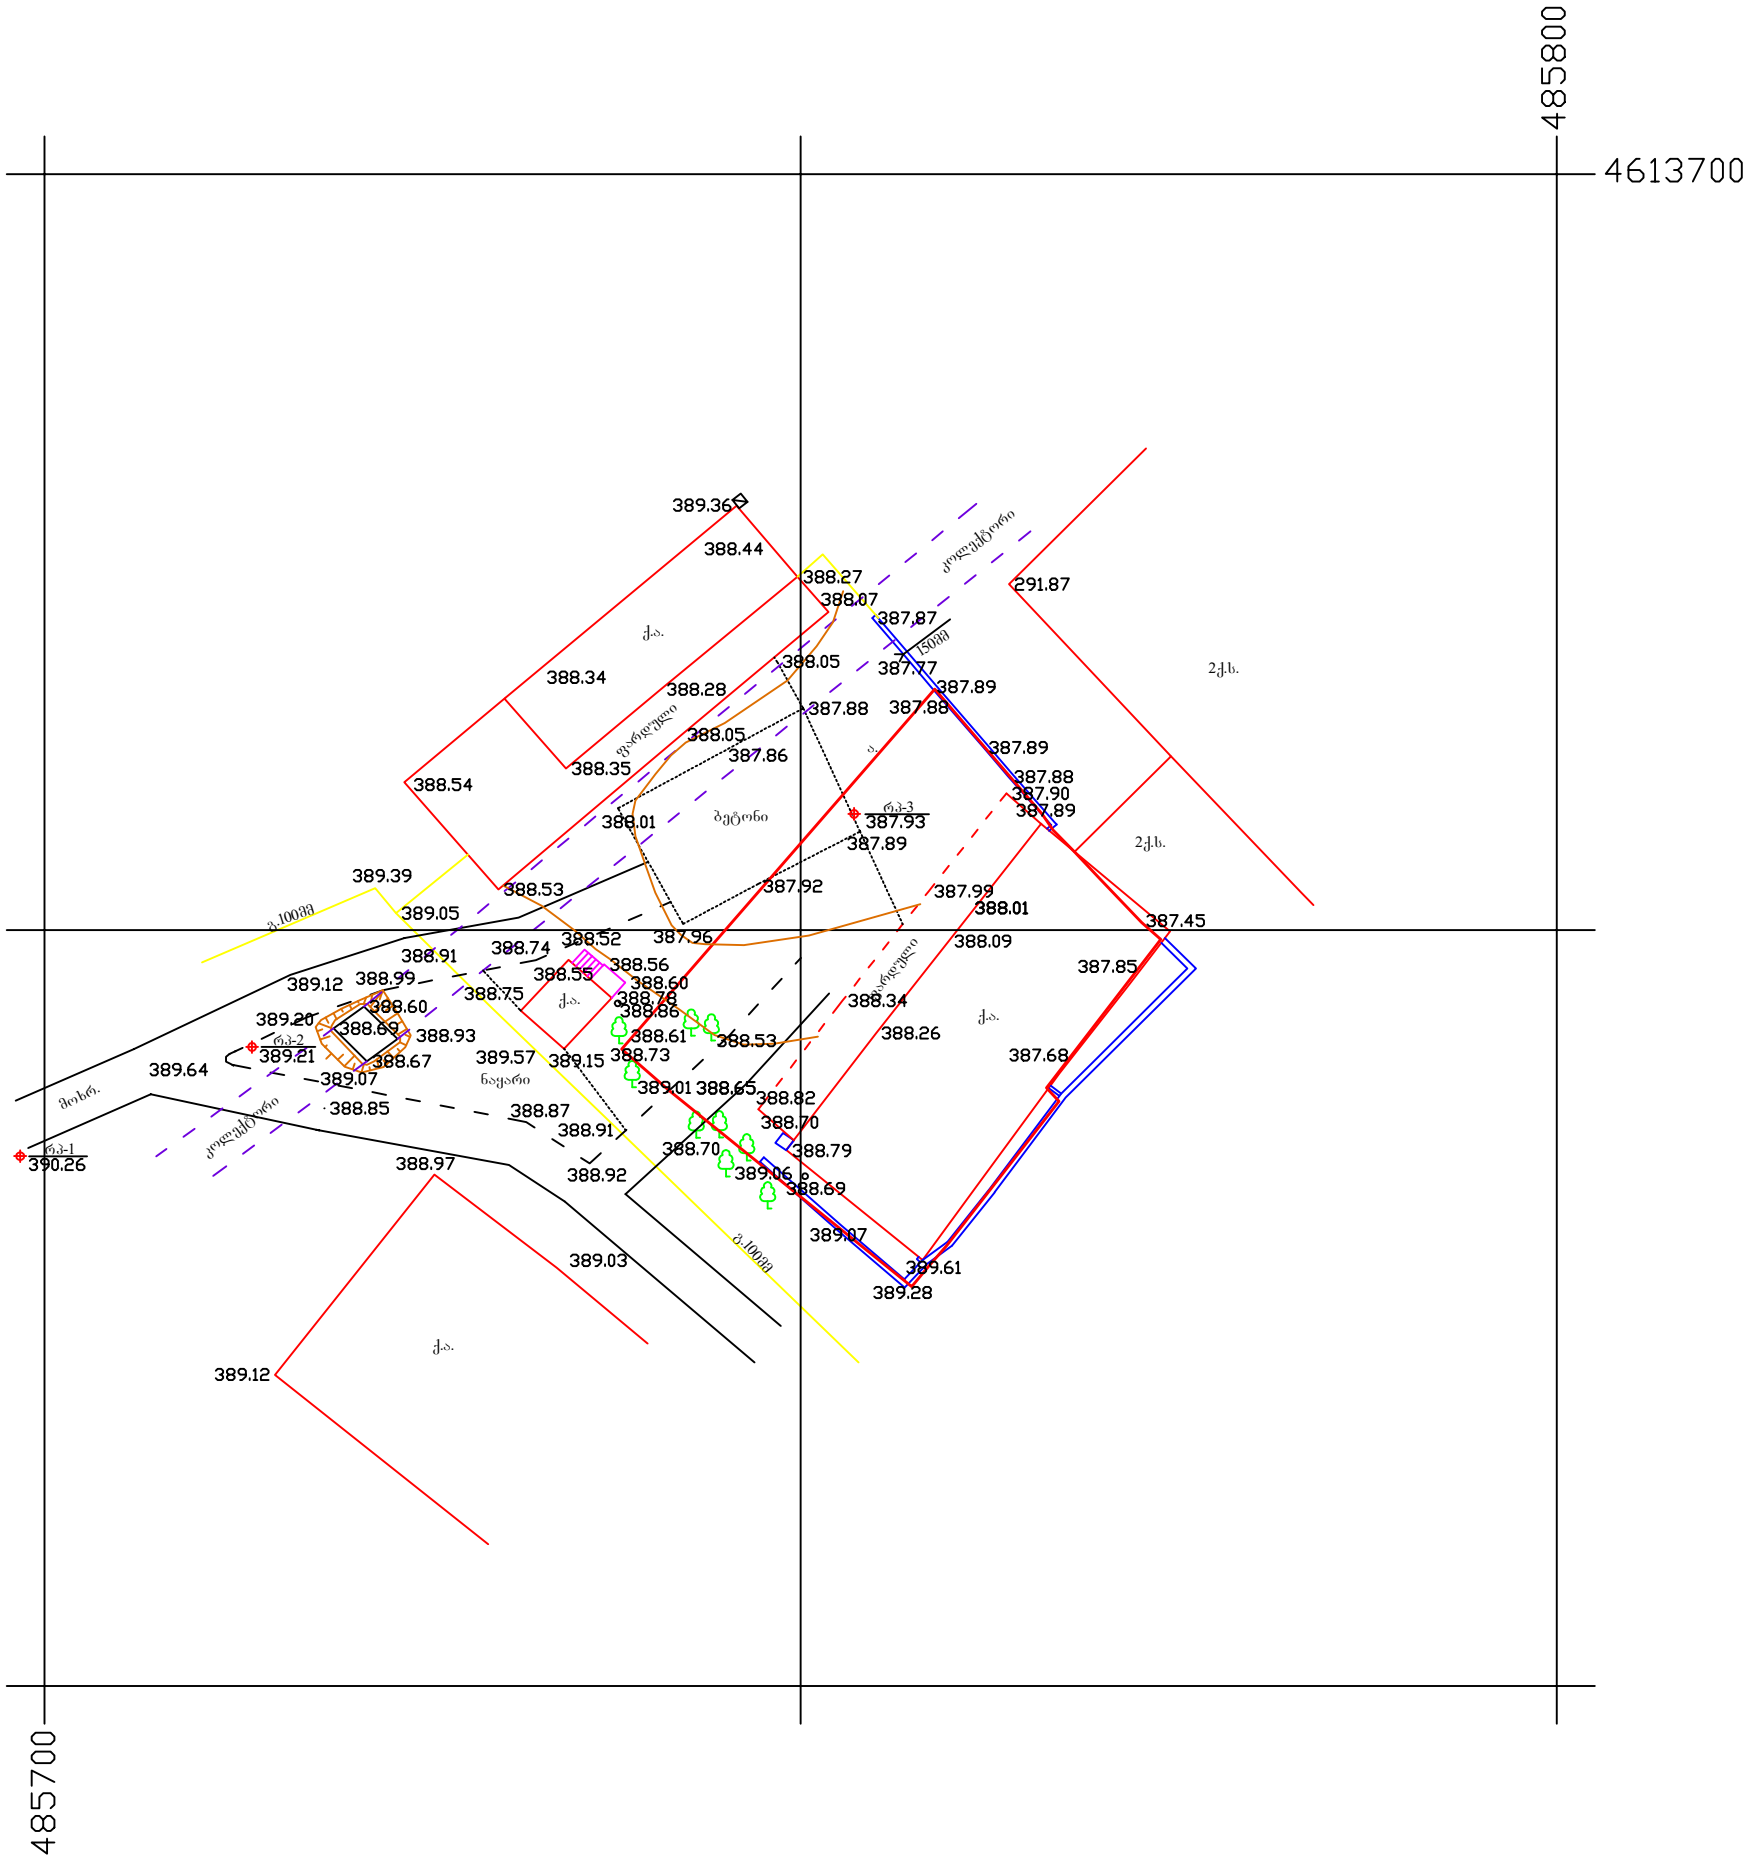


პირობითი აღნიშვნები

WGS 84–ის კოორდინატთა სისტემის UTM პროექცია

- ბეტონის ღობე
- მავთულბადის ღობე
- გ — გაზი
- W — წყალი
- ნაყარი მიწა
- ჩამოჭრილი გრუნტი
- კონტურული ხაზი
- ქარსაცავი ზოლი
- ბუჩქების მწკრივი
- მიწის ნაკვეთის საზღვარი
- ტრანსფორმატორი, ელ. ქვესადგური
- ხეები, პალმა, ბუჩქი
- ბოძები
- განათების ელ. ბოძი
- ონკანი, სათვალთვალო ჭა

თანამდებობა	ხელმოწერა	გვარი	თარიღი
დირექტორი		გელაშვილი	
მთ. ინჟინერი		არჩვაძე	
ახომა		გ. ენუქიძე	
დაამუშავა		ნ.სამაკაშვილი	

არქიტექტურულ-საინჟინრო ფირმა
შ.პ.ს. „კამარა"

ქ. თბილისში , ბორბალოს ქ. №81-ში სადიაგნოსტიკო DOT ცენტრის მშენებლობის პროექტი

სტადია	ფურცელი	ფურცები
მ.პ.	ტპ-1	

მასშტაბი 1:500

ტერიტორიის
ტოპოგრაფიული გეგმა
მ-ბი 1:500

დამკვეთი
დაავადებათა კონტროლის ცენტრი