
-1 სართული -2.90

კიბის უჯრედის და სადარბაზო - 29.3 m²

პარკინგი 10 მანქანაზე - 259.7 m²

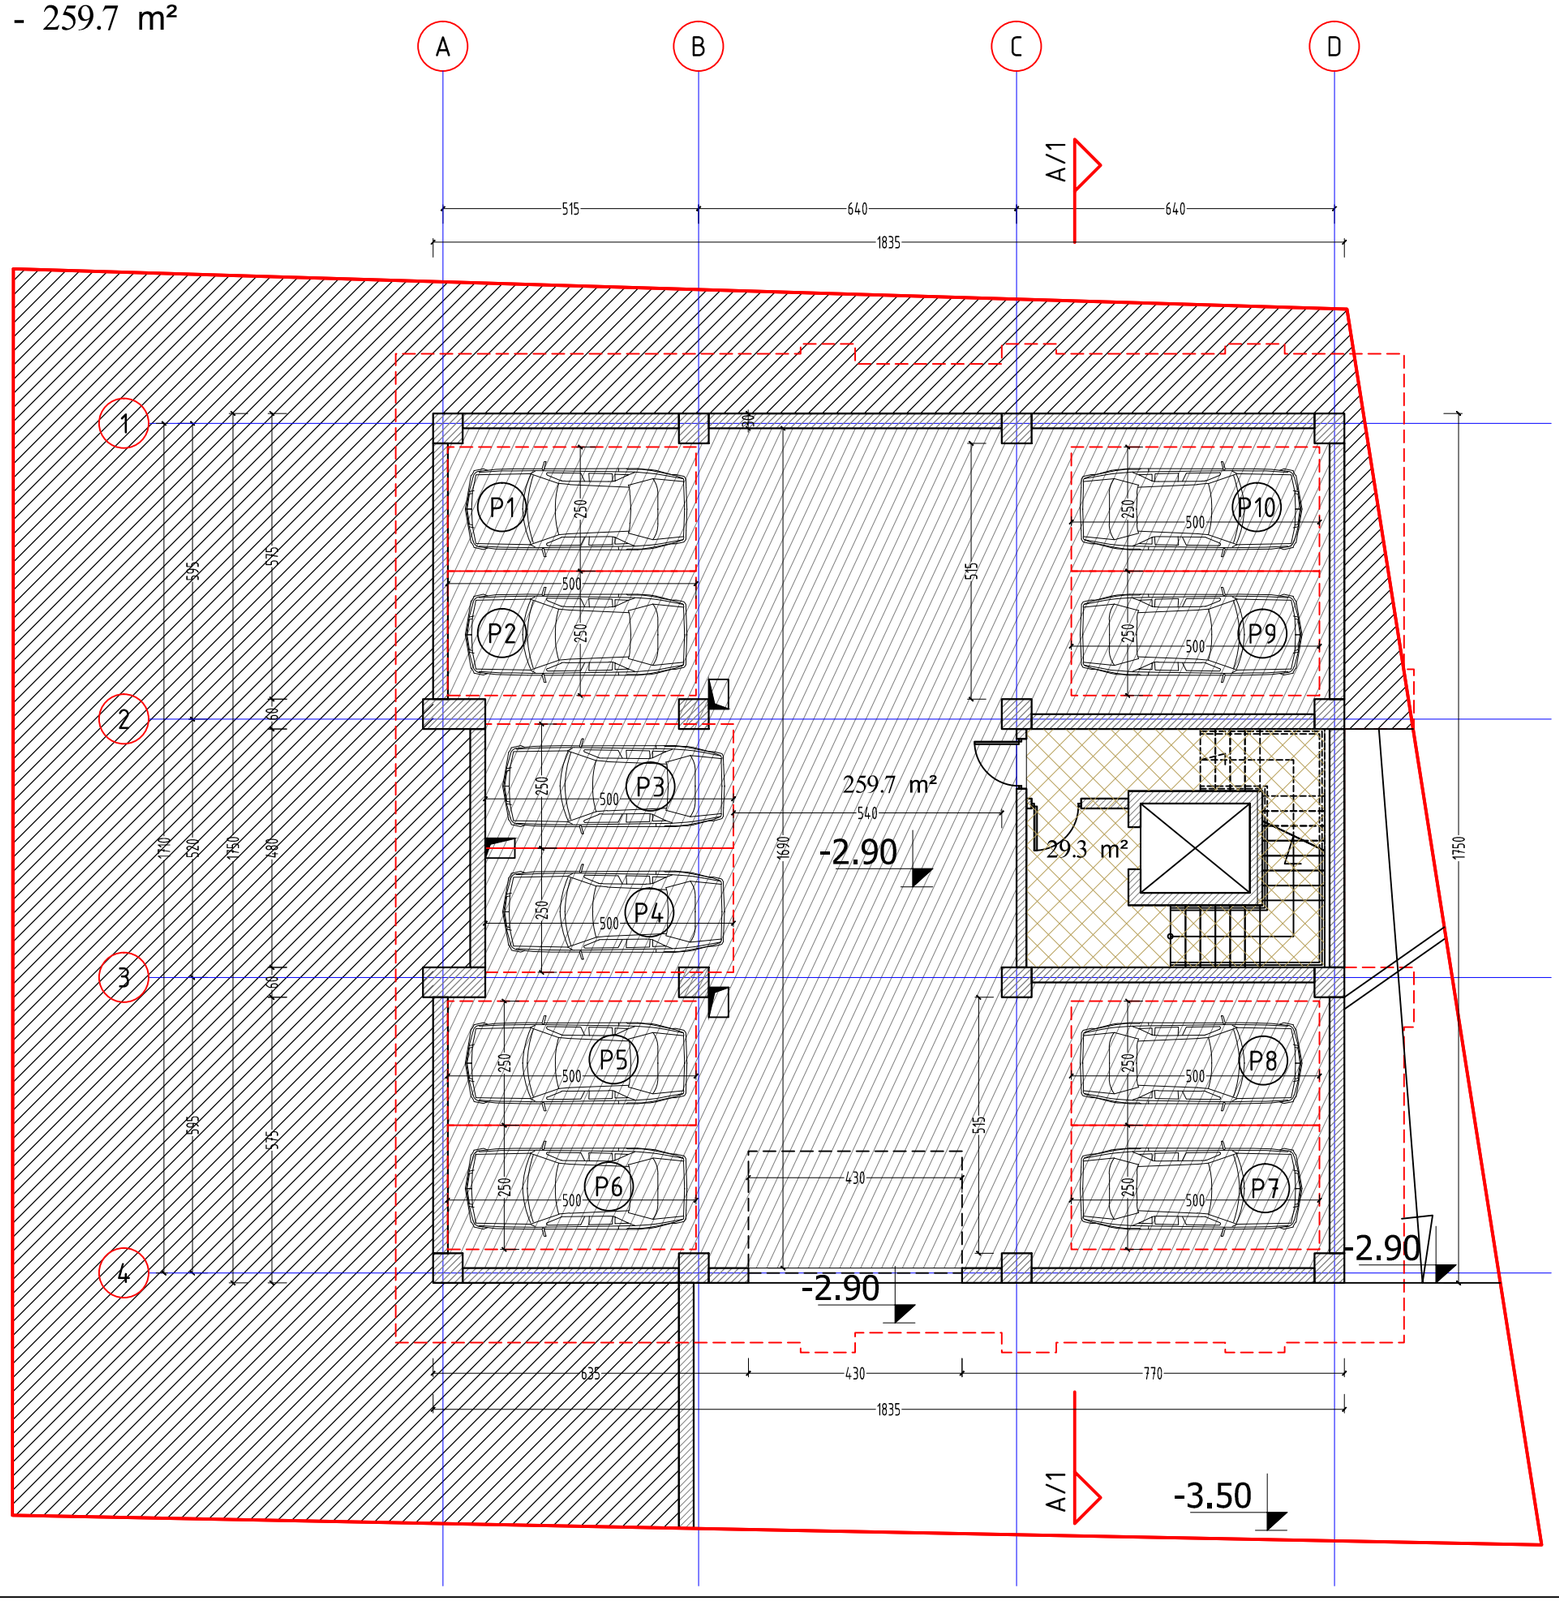

ფორმატი PAPER SIZE A-3

პროექტის № PROJECT #

პირობითი აღნიშვნები LEGEND

278

მანძილი საკადასტრო საზღვრამდე

გათბობა გაბრილების აგრეგატების განთავსების ადგილი

დამკვეთი CLIENT შპს "რიკონი +"

პროექტი PROJECT მრავალბინიანი საცხოვრებელი სახლი

მისამართი ADDRESS ქ.ბათილისი, ვარკეთილი 3, II მ/რ, №39-ის მიმდებარედ. ს.კ. 01.19.39.009.089

	NAME	
დირექტორი	ზ.ტურაშვილი	
მთ. არქიტექტორი	ზ.კობურიძე	
ავტორი	ზ.ტურაშვილი	
მთ. კონსტრუქტორი	გ.ცომაია	
დაამუშავა	ზ.კობურიძე	

LLC "Recon+"

200269075

შპს "რიკონი+"

არქიტექტურული ნაწილი ARCHITECTURE

მასშტაბი SCALE 1:150

თარიღი DATE OF ISSUE 18-Aug-16

ნახაზი DRWG. -1 სართული

პორექტირება REVISIONS


№	პორექტ. REV.	თარიღი DATE
1		
2		
3		
4		
5		
6		

ინდექსი INDEX ფურც. PAGES

1 სართული ±0.00=535.50

კიბის უჯრედის და სადარბაზო - 41.4 m²

პარკინგი 9 მანქანაზე - 249.4 m²

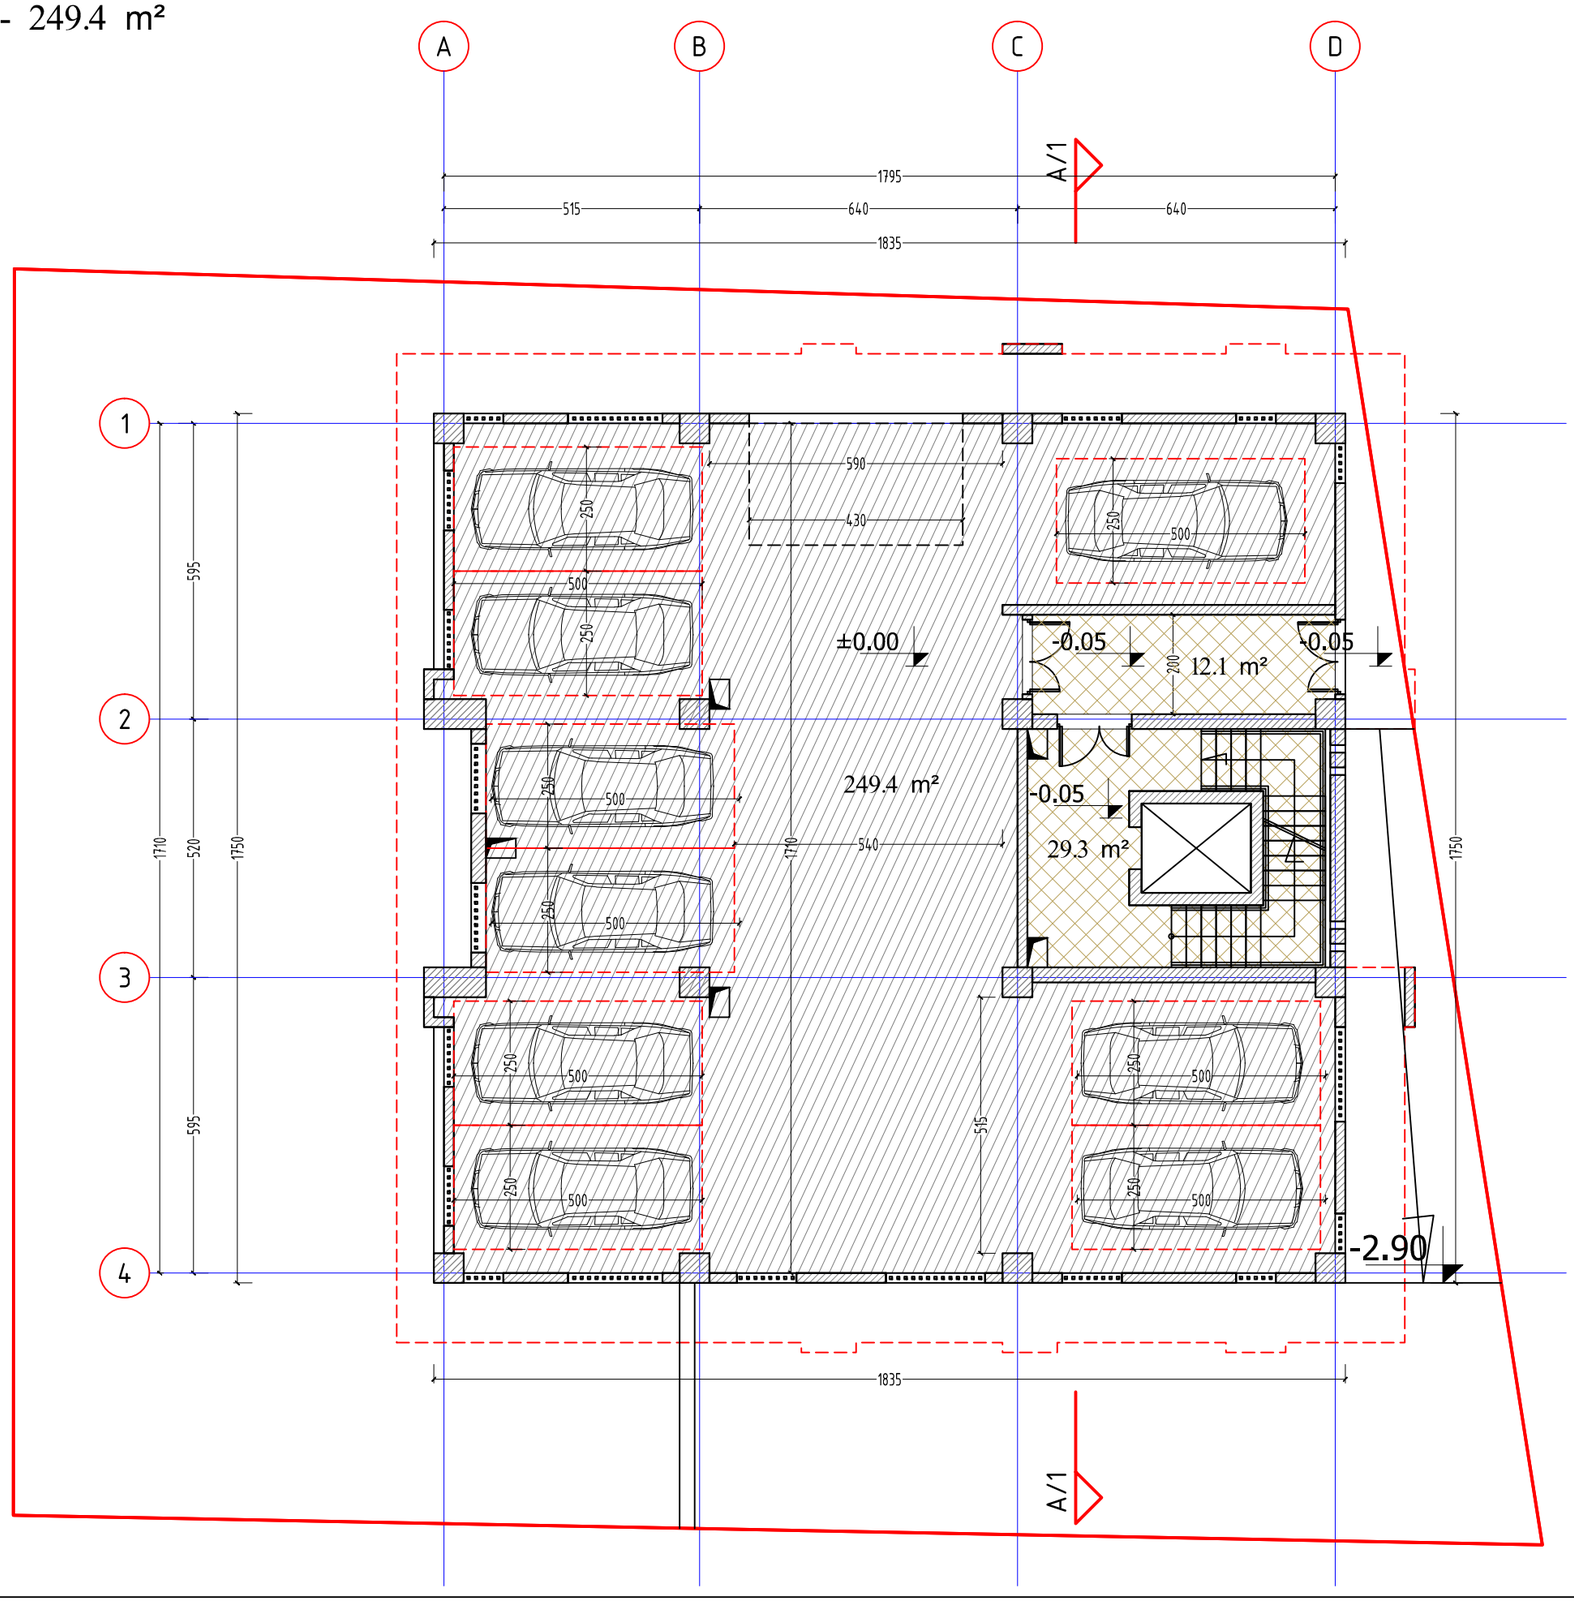

ფორმატი PAPER SIZE		პროექტის № PROJECT #
A-3		

პირობითი აღნიშვნები LEGEND

278

მანძილი საკადასტრო საზღვრამდე

გათბობა გაბრილების აბრეშატების განათავსების ადგილი

კ1-ის კროკი

318.0 m²

კ2-ის კროკი
1 სართული
35.6 m²

დამკვეთი CLIENT	შპს "რიკონი +"
პროექტი PROJECT	მრავალბინიანი საცხოვრებელი სახლი
მისამართი ADDRESS	ქ.ბილისი, ვარკეთილი 3, II მკ/რ, №39-ის მიმდებარედ. ს.კ. 01.19.39.009.089

	NAME	
დირექტორი	ზ.ტურაშვილი	
მთ. არქიტექტორი	ზ.კობერიძე	
ავტორი	ზ.ტურაშვილი	
მთ. კონსტრუქტორი	გ.ცომაია	
დაამუშავა	ზ.კობერიძე	

LLC "Recon+"
200269075
შპს "რიკონი+"

არქიტექტურული ნაწილი
ARCHITECTURE

მასშტაბი SCALE	1:150	თარიღი DATE OF ISSUE	18-Aug-16

ნახაზი DRWG.

1 სართული

პორექტირება REVISIONS


№	პორექტ. REV.	თარიღი DATE
1		
2		
3		
4		
5		
6		

ინდექსი INDEX	ფურც. PAGES

2 სართული 3.30

კიბის უჯრედის და სადარბაზო - 36.5 m²
საცხოვრებელი ფართი - 295.0 m²
საზაფხულო ფართი - 18.2 m²

ბინის №	საცხოვრ.	საზაფხ.
ბინა N1:	147.5 კვ.მ.	9.1 კვ.მ.
ბინა N2:	147.5 კვ.მ.	9.1 კვ.მ.

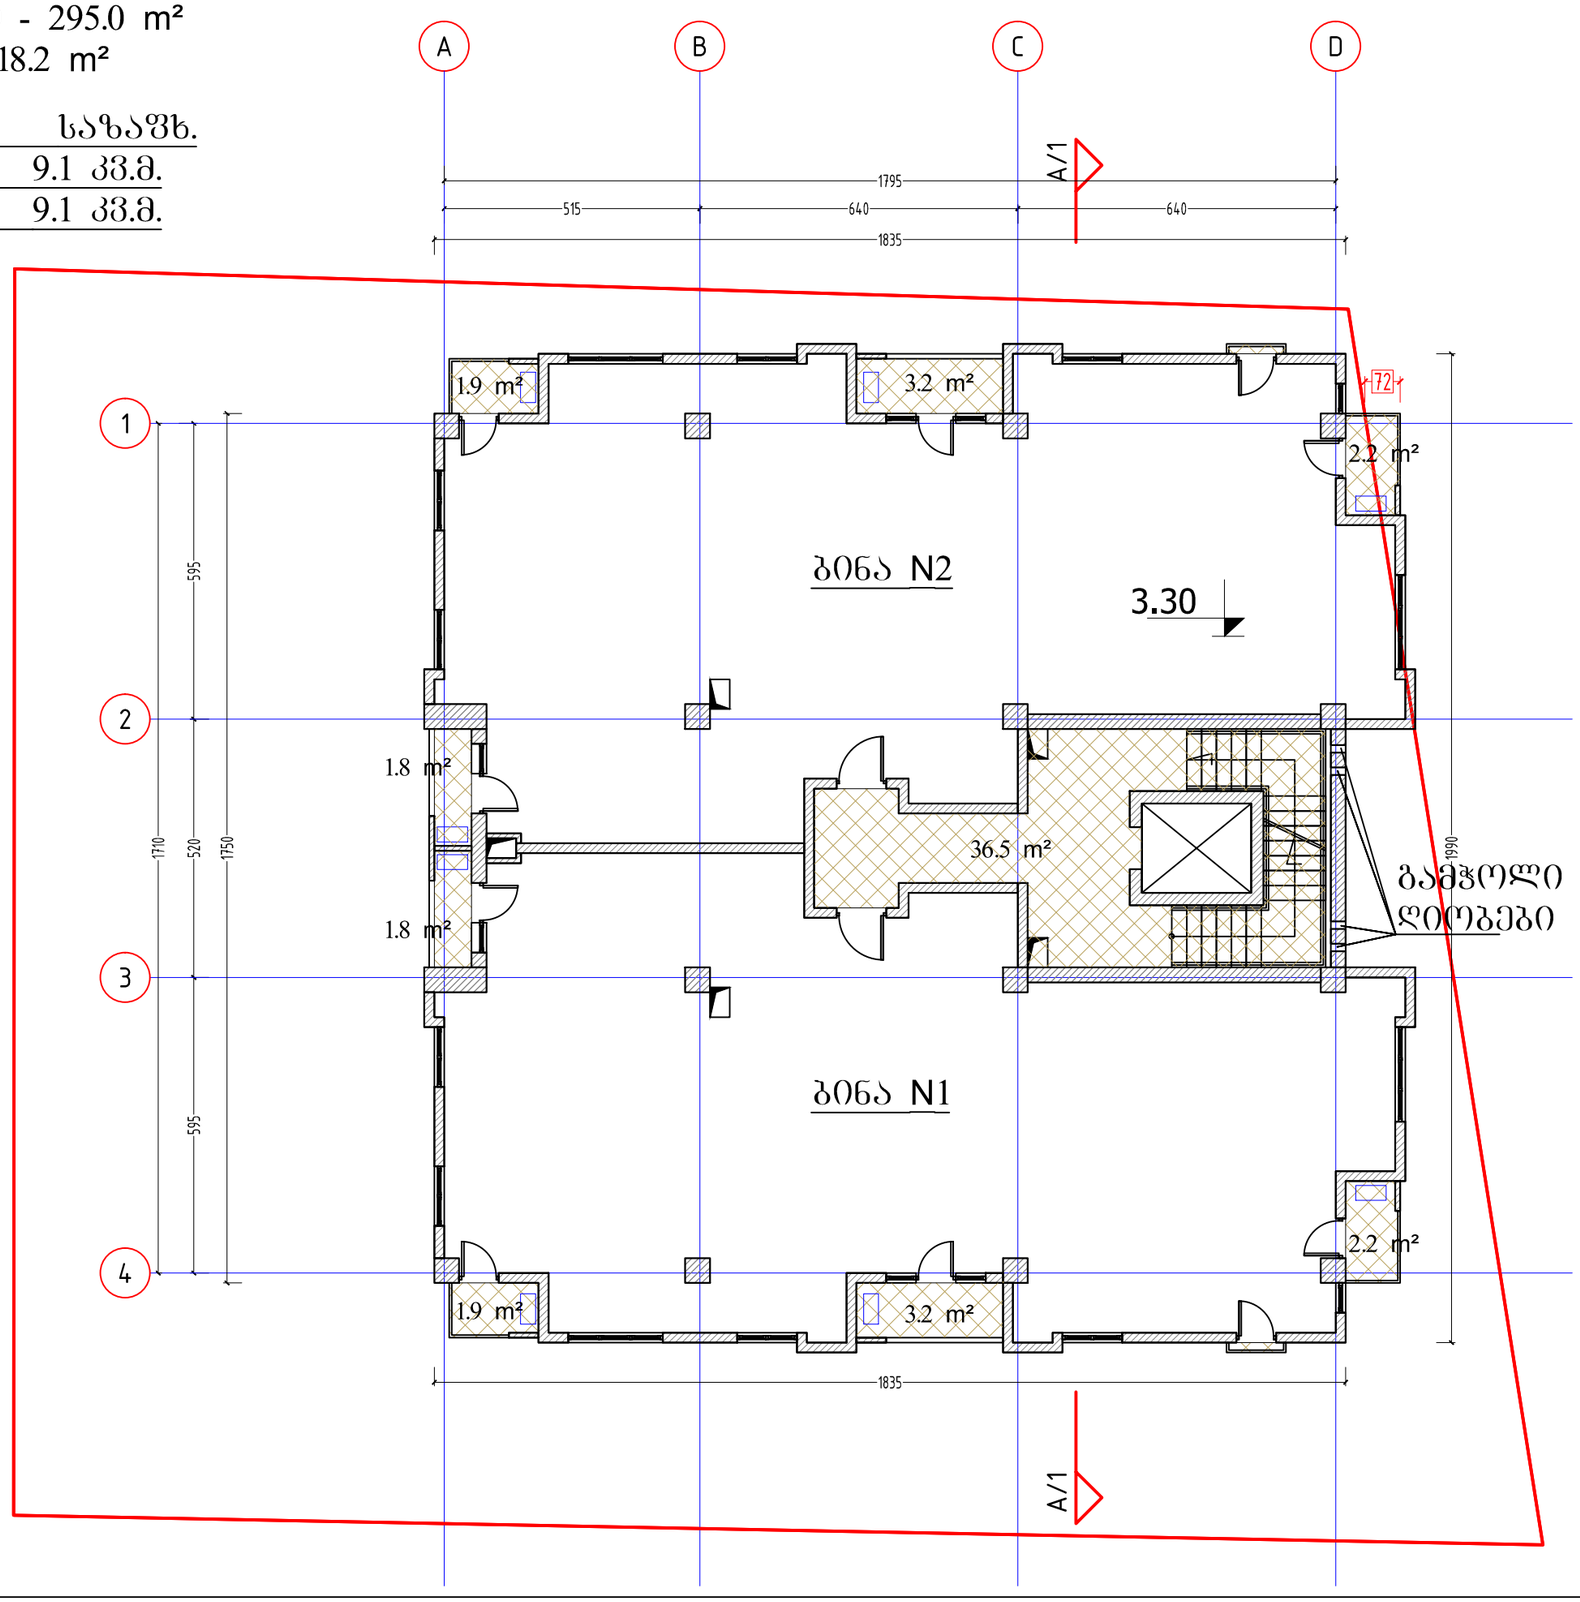

ფორმატი PAPER SIZE A-3


პროექტის № PROJECT #

პირობითი აღნიშვნები LEGEND

278

მანძილი საკადასტრო საზღვრამდე

გათბობა გაბრილების აბრეშატების განათავსების ადგილი

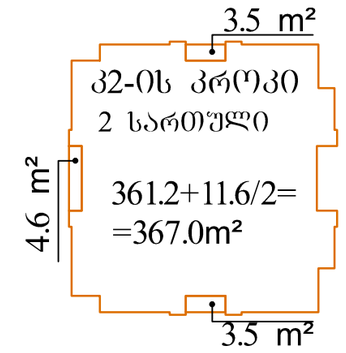

დამკვეთი CLIENT: შპს "რიკონი +"

პროექტი PROJECT: მრავალბინიანი საცხოვრებელი სახლი

მისამართი ADDRESS: ქ.თბილისი, ვარკეთილი 3, II მ/რ, №39-ის მიმდებარედ. ს.კ. 01.19.39.009.089

	NAME	
დირექტორი	ზ.ტურაშვილი	
მთ. არქიტექტორი	ზ.კობერიძე	
ავტორი	ზ.ტურაშვილი	
მთ. კონსტრუქტორი	გ.ცომაია	
დაამუშავა	ზ.კობერიძე	

LLC "Recon+"
200269075
შპს "რიკონი+"

არქიტექტურული ნაწილი ARCHITECTURE

მასშტაბი SCALE: 1:150

თარიღი DATE OF ISSUE: 18-Aug-16

ნახაზი DRWG.: 2 სართული

პორექტირება REVISIONS


№	პორექტ. REV.	თარიღი DATE
1		
2		
3		
4		
5		
6		


ინდექსი INDEX | ფურც. PAGES

3 სართული 6.45

კიბის შეჯრედის და სადარბაზო - 36.5 m²
საცხოვრებელი ფართი - 295.0 m²
საზაფხულო ფართი - 22.2 m²

ბინის №	საცხოვრ.	საზაფხ.
ბინა N3:	147.5 კვ.მ.	11.1 კვ.მ.
ბინა N4:	147.5 კვ.მ.	11.1 კვ.მ.

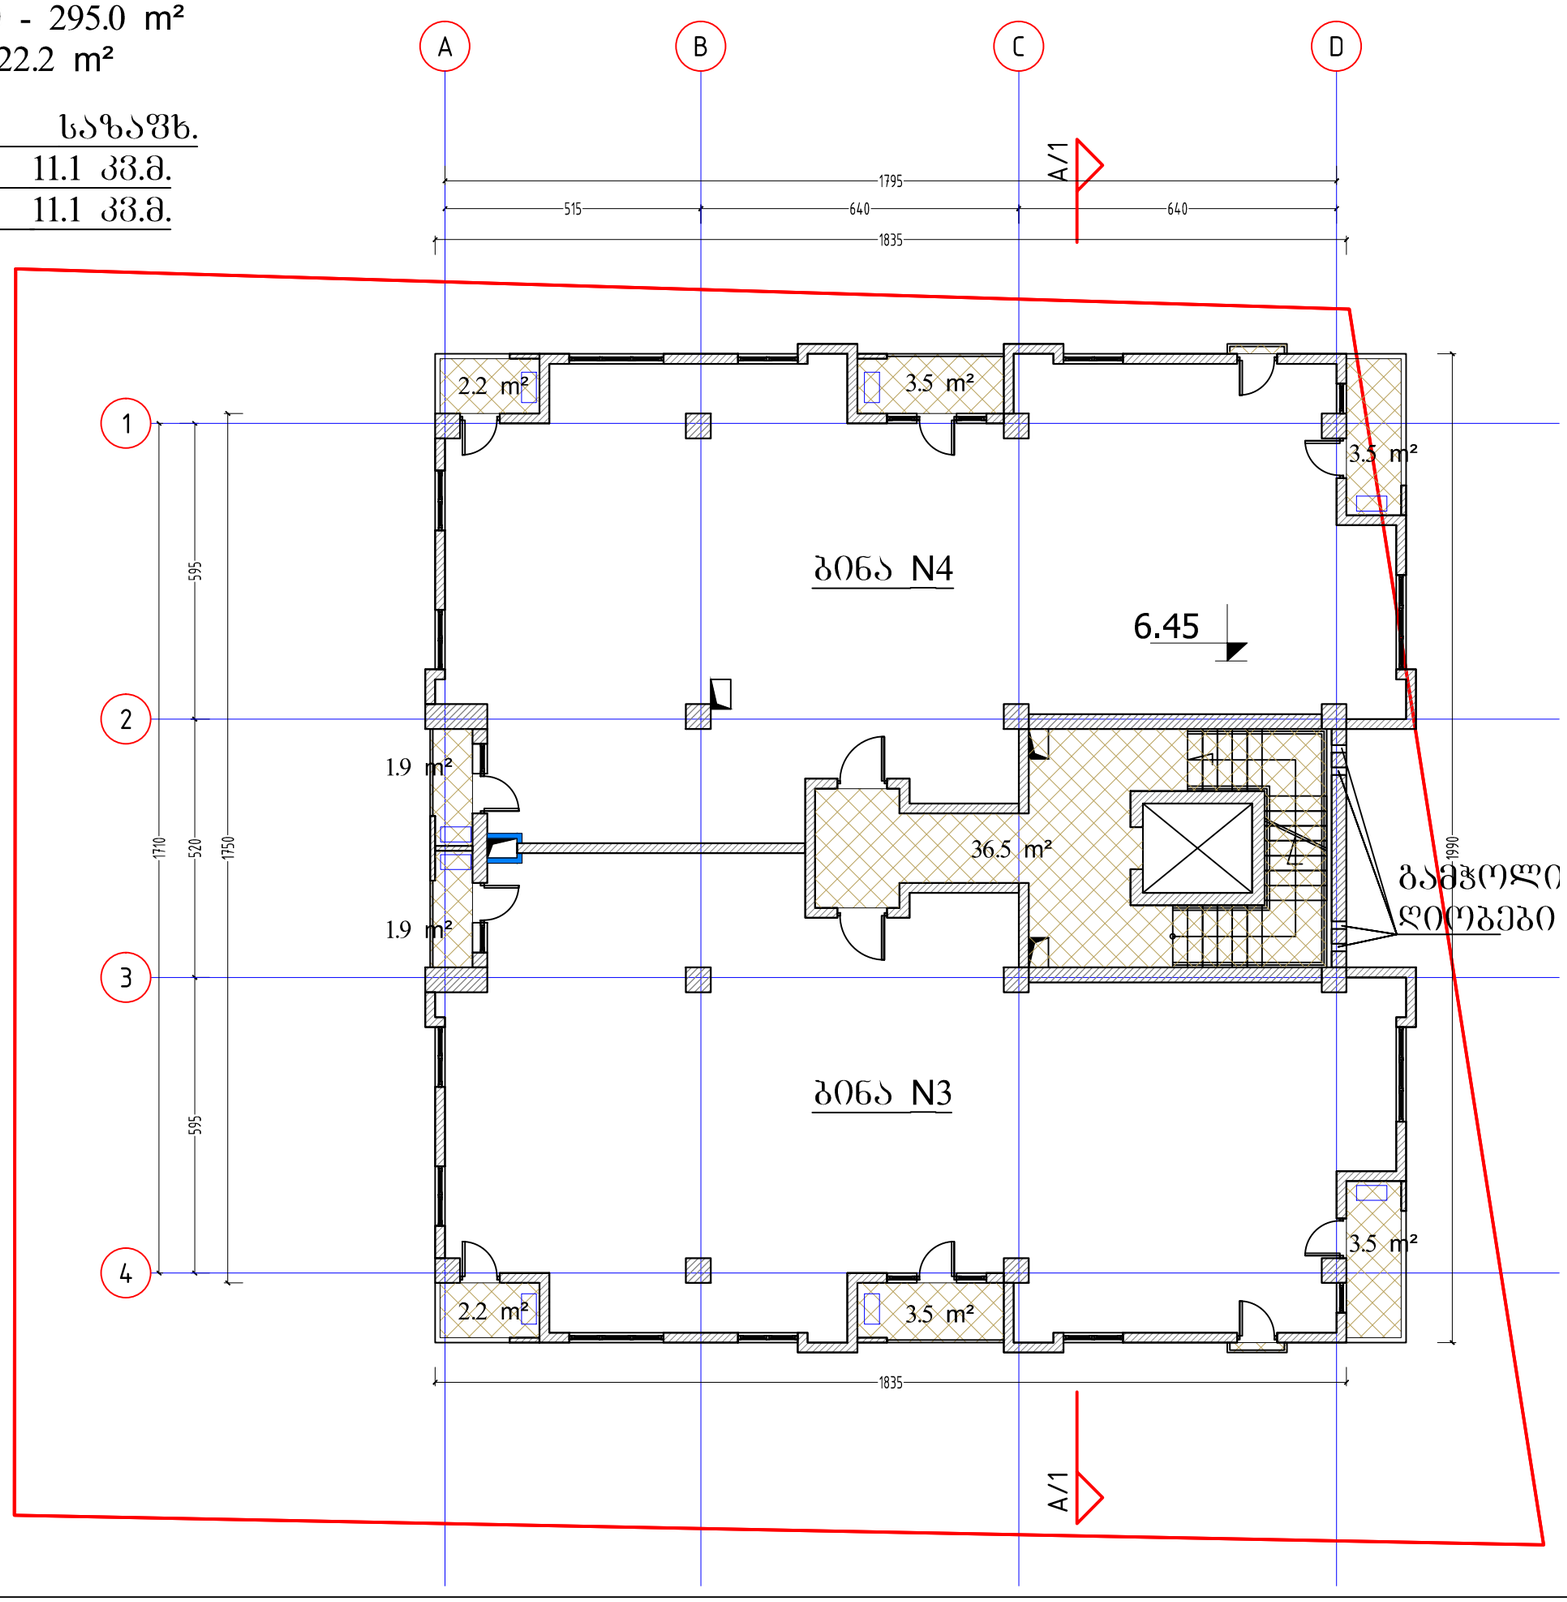

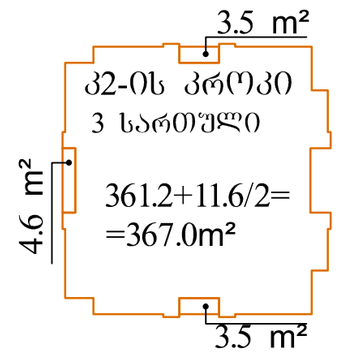

ფორმატი PAPER SIZE A-3
პროექტის № PROJECT #

პირობითი აღნიშვნები LEGEND

278
მანძილი საკადასტრო საზღვრამდე

გათბობა გაბრილების აბრეშატების განათავსების ადგილი

დამკვეთი CLIENT შპს "რიკონი +"

პროექტი PROJECT მრავალბინიანი საცხოვრებელი სახლი

მისამართი ADDRESS ქობილისი, ვარკეთილი 3, II მკ/რ, №39-ის მიმდებარედ. ს.კ. 01.19.39.009.089

	NAME	
დირექტორი	ზ.ტურაშვილი	
მთ. არქიტექტორი	ზ.კობერიძე	
ავტორი	ზ.ტურაშვილი	
მთ. კონსტრუქტორი	გ.ცომაია	
დაამუშავა	ზ.კობერიძე	

LLC "Recon+"
200269075
შპს "რიკონი+"

არქიტექტურული ნაწილი ARCHITECTURE

მასშტაბი SCALE 1:150
თარიღი DATE OF ISSUE 18-Aug-16

ნახაზი DRWG. 3 სართული

პორექტირება REVISIONS


№	პორექტ. REV.	თარიღი DATE
1		
2		
3		
4		
5		
6		

ინდექსი INDEX ფურც. PAGES

4 სართული 9.60

კიბის უჯრედის და სადარბაზო - 36.5 m²
საცხოვრებელი ფართი - 295.0 m²
საზაფხულო ფართი - 23.4 m²

ბინის №	საცხოვრ.	საზაფხ.
ბინა N5:	147.5 კვ.მ.	11.7 კვ.მ.
ბინა N6:	147.5 კვ.მ.	11.7 კვ.მ.

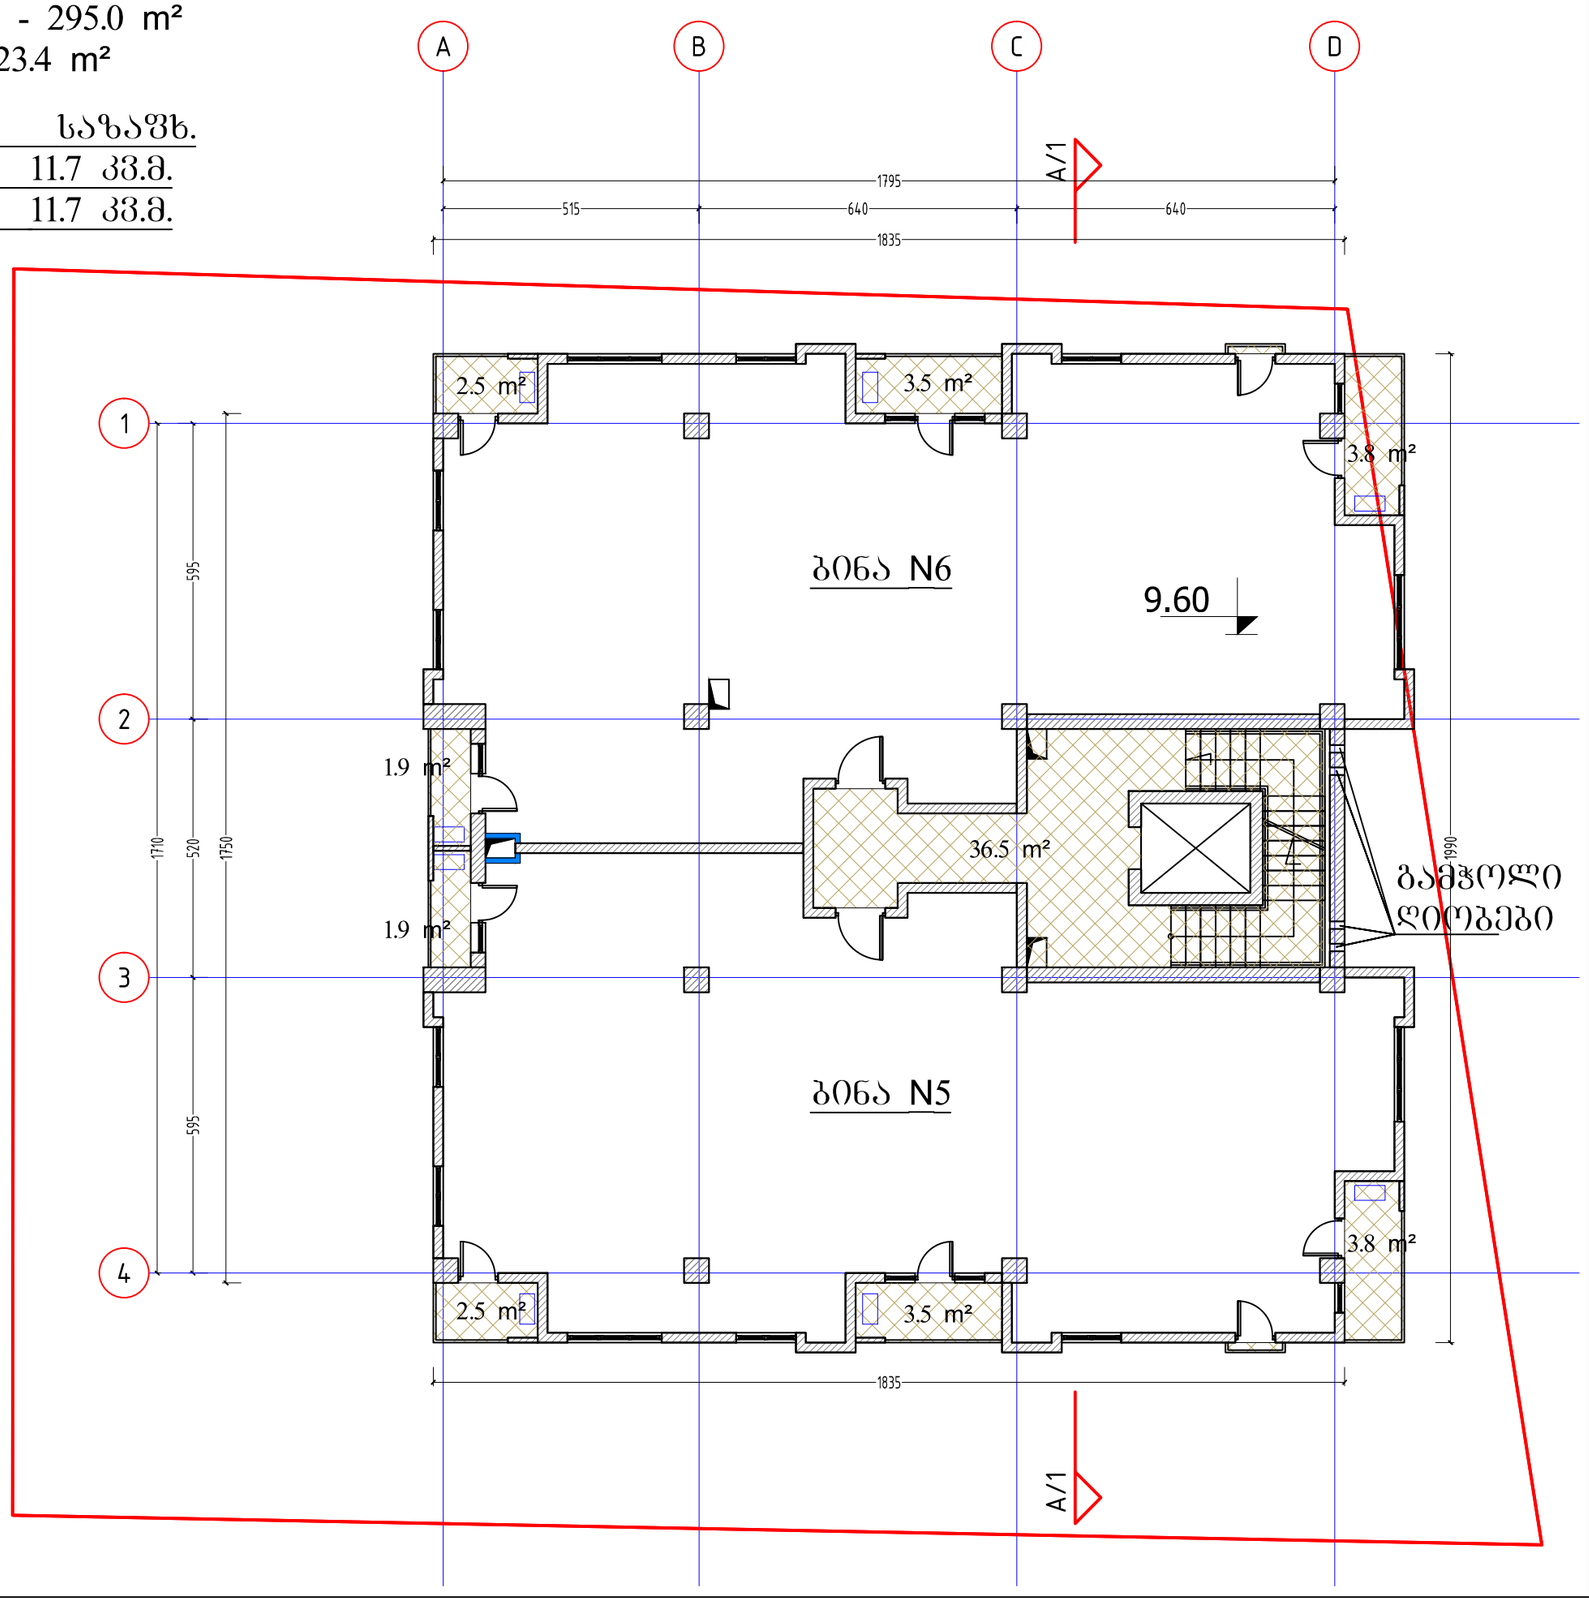

ფორმატი PAPER SIZE A-3


პროექტის № PROJECT #

პირობითი აღნიშვნები LEGEND

278

მანძილი საკადასტრო საზღვრამდე

გათბობა გაბრილების აბრეშატების განათავსების ადგილი

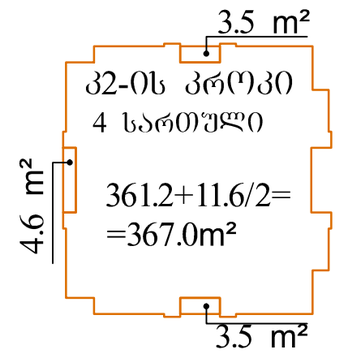

დამკვეთი CLIENT შპს "რიკონი +"

პროექტი PROJECT მრავალბინიანი საცხოვრებელი სახლი

მისამართი ADDRESS ქ.ბილისი, ვარკეთილი 3, II მკ/რ, №39-ის მიმდებარედ. ს.კ. 01.19.39.009.089

	NAME	
დირექტორი	ზ.ტურაშვილი	
მთ. არქიტექტორი	ზ.კობერიძე	
ავტორი	ზ.ტურაშვილი	
მთ. კონსტრუქტორი	გ.ცომაია	
დაამუშავა	ზ.კობერიძე	

LLC "Recon+"
200269075
შპს "რიკონი+"

არქიტექტურული ნაწილი ARCHITECTURE

მასშტაბი SCALE 1:150

თარიღი DATE OF ISSUE 18-Aug-16

ნახაზი DRWG. 4 სართული

პორექტირება REVISIONS


№	პორექტ. REV.	თარიღი DATE
1		
2		
3		
4		
5		
6		


ინდექსი INDEX ფურც. PAGES

5 სართული 12.75

კიბის უჯრედის და სადარბაზო - 36.5 m²
საცხოვრებელი ფართი - 295.0 m²
საზაფხულო ფართი - 23.4 m²

ბინის №	საცხოვრ.	საზაფხ.
ბინა N7:	147.5 კვ.მ.	11.7 კვ.მ.
ბინა N8:	147.5 კვ.მ.	11.7 კვ.მ.

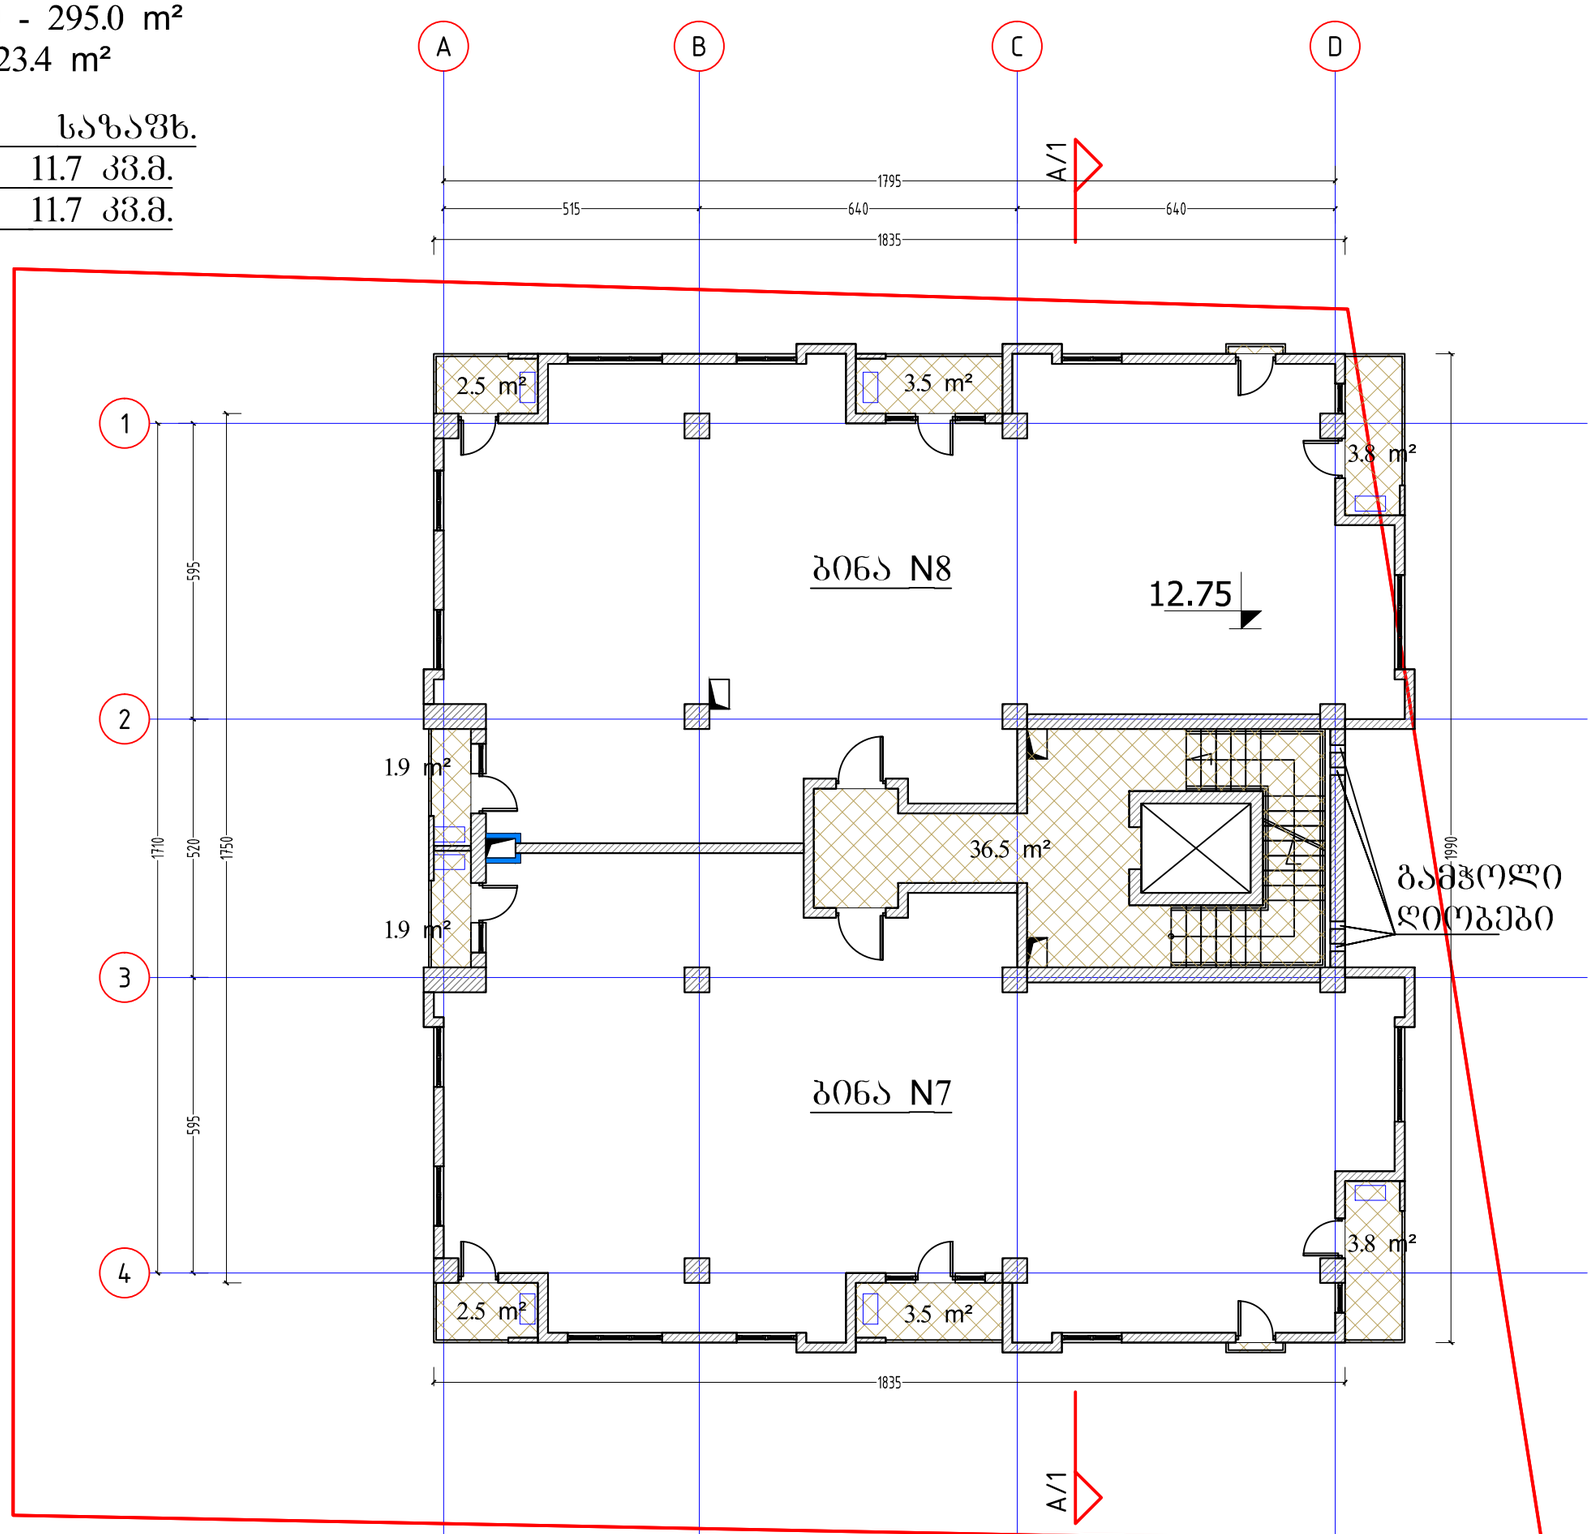

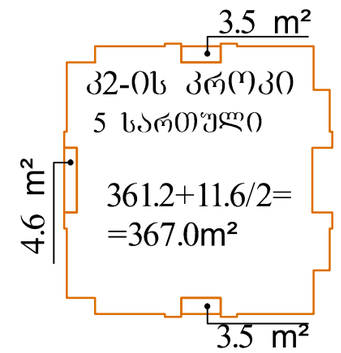

ფორმატი PAPER SIZE A-3
პროექტის № PROJECT #

პირობითი აღნიშვნები LEGEND

278

მანძილი საკადასტრო საზღვრამდე

გათბობა გაბრილების აბრეშატების განათვსების ადგილი

დამკვეთი CLIENT შპს "რიკონი +"

პროექტი PROJECT მრავალბინიანი საცხოვრებელი სახლი

მისამართი ADDRESS ქ.თბილისი, ვარკეთილი 3, II მკ/რ, №39-ის მიმდებარედ. ს.კ. 01.19.39.009.089

	NAME	
დირექტორი	ზ.ტურაშვილი	
მთ. არქიტექტორი	ზ.კობერიძე	
ავტორი	ზ.ტურაშვილი	
მთ. კონსტრუქტორი	გ.ცომაია	
დაამუშავა	ზ.კობერიძე	

LLC "Recon+"
200269075
შპს "რიკონი+"

არქიტექტურული ნაწილი ARCHITECTURE

მასშტაბი SCALE 1:150

თარიღი DATE OF ISSUE 18-Aug-16

ნახაზი DRWG. 5 სართული

რედაქტირება REVISIONS


№	პორტ. REV.	თარიღი DATE
1		
2		
3		
4		
5		
6		


ინდექსი INDEX ფურც. PAGES

6 სართული 15.90

კიბის უჯრედის და სადარბაზო - 36.5 m²
საცხოვრებელი ფართი - 295.0 m²
საზაფხულო ფართი - 23.4 m²

ბინის №	საცხოვრ.	საზაფხ.
ბინა N9:	147.5 კვ.მ.	11.7 კვ.მ.
ბინა N10:	147.5 კვ.მ.	11.7 კვ.მ.

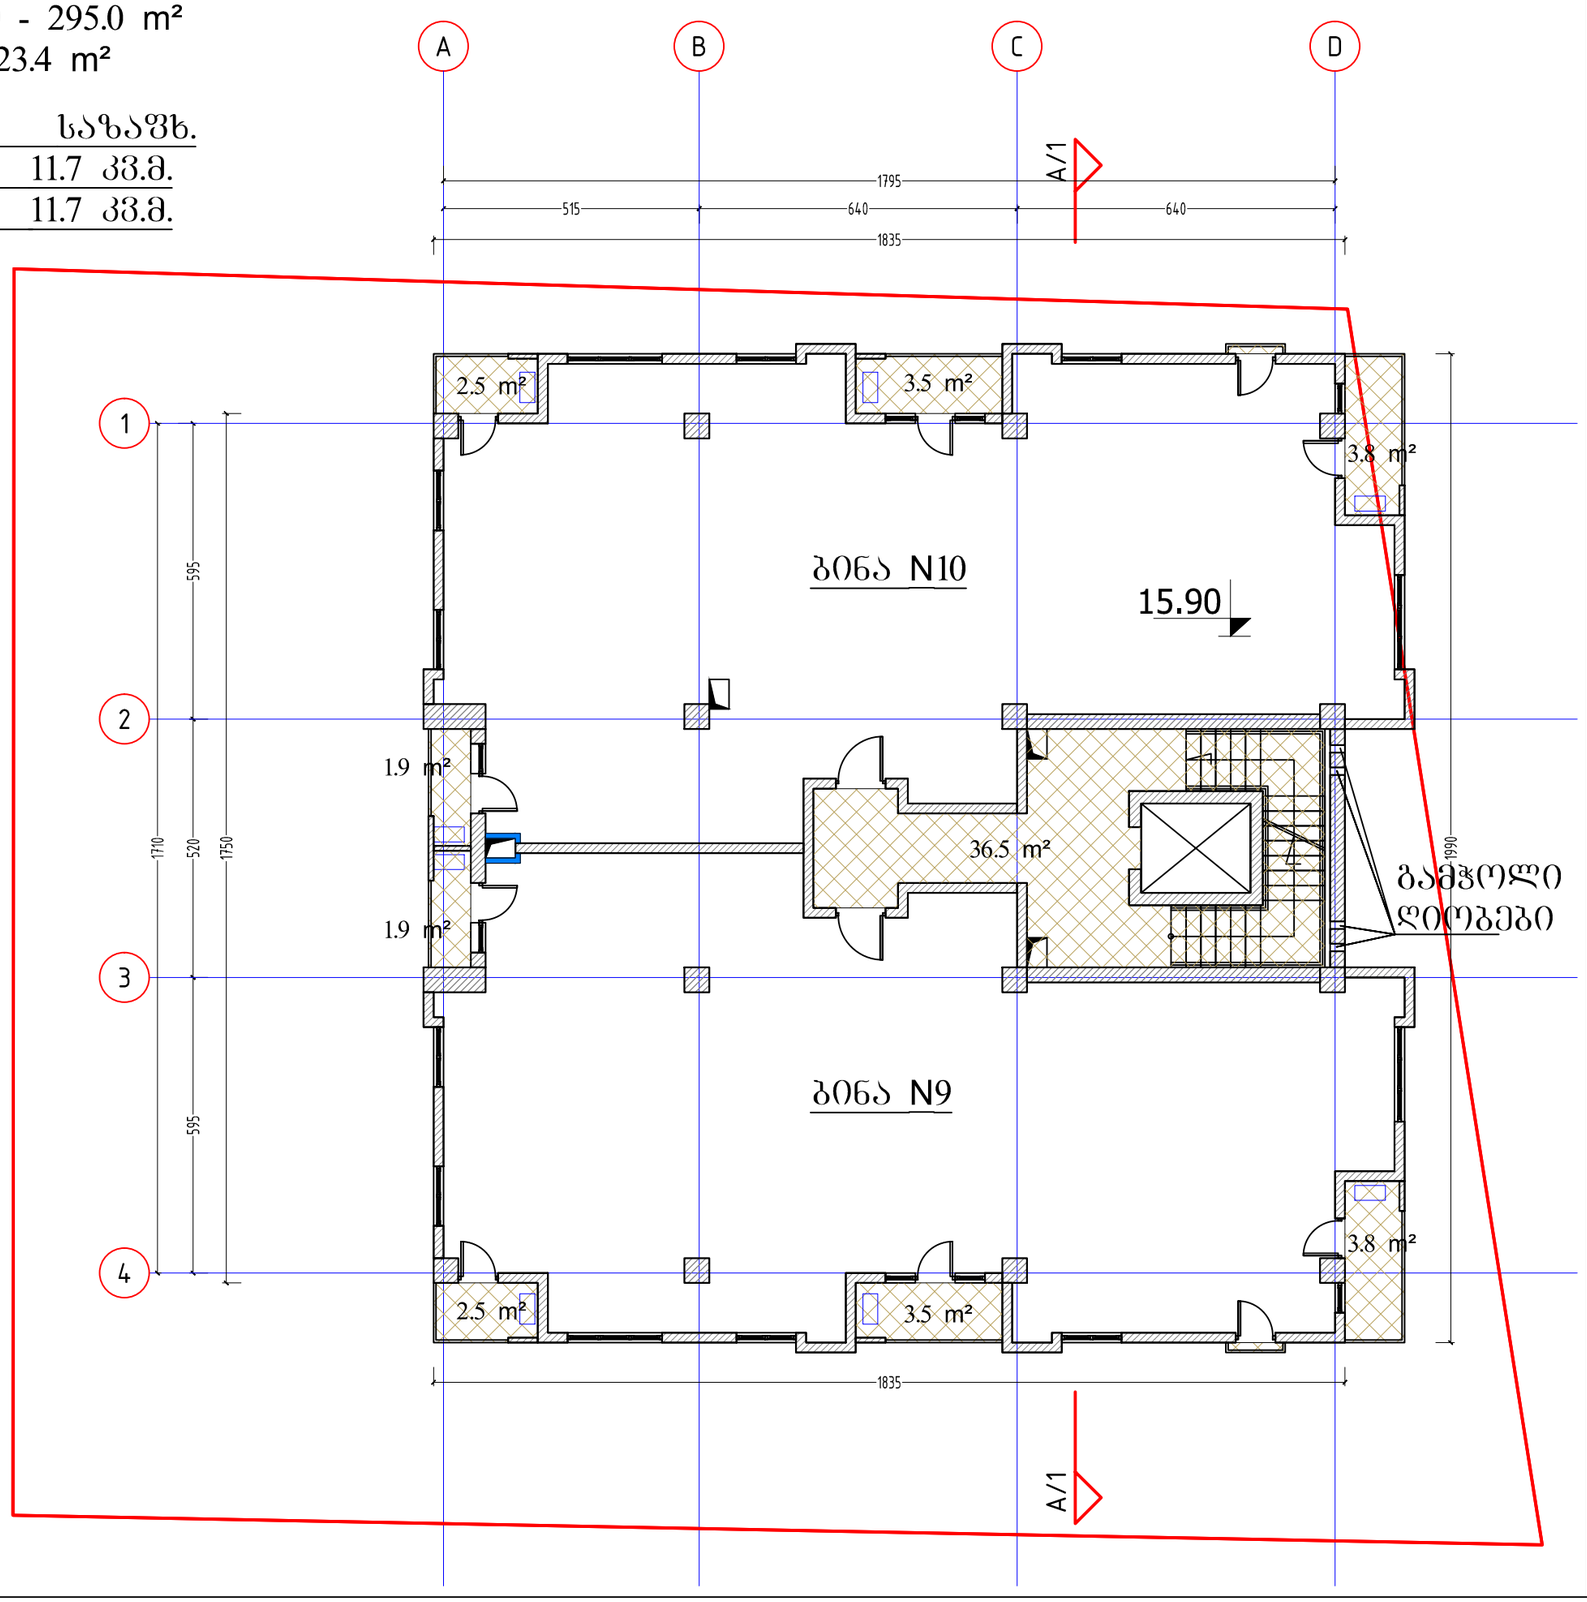

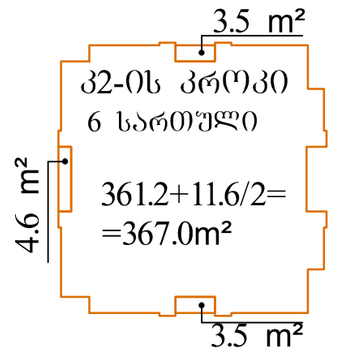

ფორმატი PAPER SIZE A-3
პროექტის № PROJECT #

პირობითი აღნიშვნები LEGEND

278
მანძილი საკადასტრო საზღვრამდე

გათბობა გაბრილების აბრეშატების განათავსების ადგილი

დამკვეთი CLIENT შპს "რიკონი +"

პროექტი PROJECT მრავალბინიანი საცხოვრებელი სახლი

მისამართი ADDRESS ქ.თბილისი, ვარკეთილი 3, II მკ/რ, №39-ის მიმდებარედ. ს.კ. 01.19.39.009.089

	NAME	
დირექტორი	ზ.ტურაშვილი	
მთ. არქიტექტორი	ზ.კობერიძე	
ავტორი	ზ.ტურაშვილი	
მთ. კონსტრუქტორი	გ.ცომაია	
დაამუშავა	ზ.კობერიძე	

LLC "Recon+"
200269075
შპს "რიკონი+"

არქიტექტურული ნაწილი ARCHITECTURE

მასშტაბი SCALE 1:150
თარიღი DATE OF ISSUE 18-Aug-16

ნახაზი DRWG. 6 სართული

პორექტირება REVISIONS


№	პროექტ. REV.	თარიღი DATE
1		
2		
3		
4		
5		
6		

ინდექსი INDEX ფურც. PAGES

7 სართული 19.05

კიბის უჯრედის და სადარბაზო - 36.5 m²
საცხოვრებელი ფართი - 295.0 m²
საზაფხულო ფართი - 23.4 m²

ბინის №	საცხოვრ.	საზაფხ.
ბინა N11:	147.5 კვ.მ.	11.7 კვ.მ.
ბინა N12:	147.5 კვ.მ.	11.7 კვ.მ.

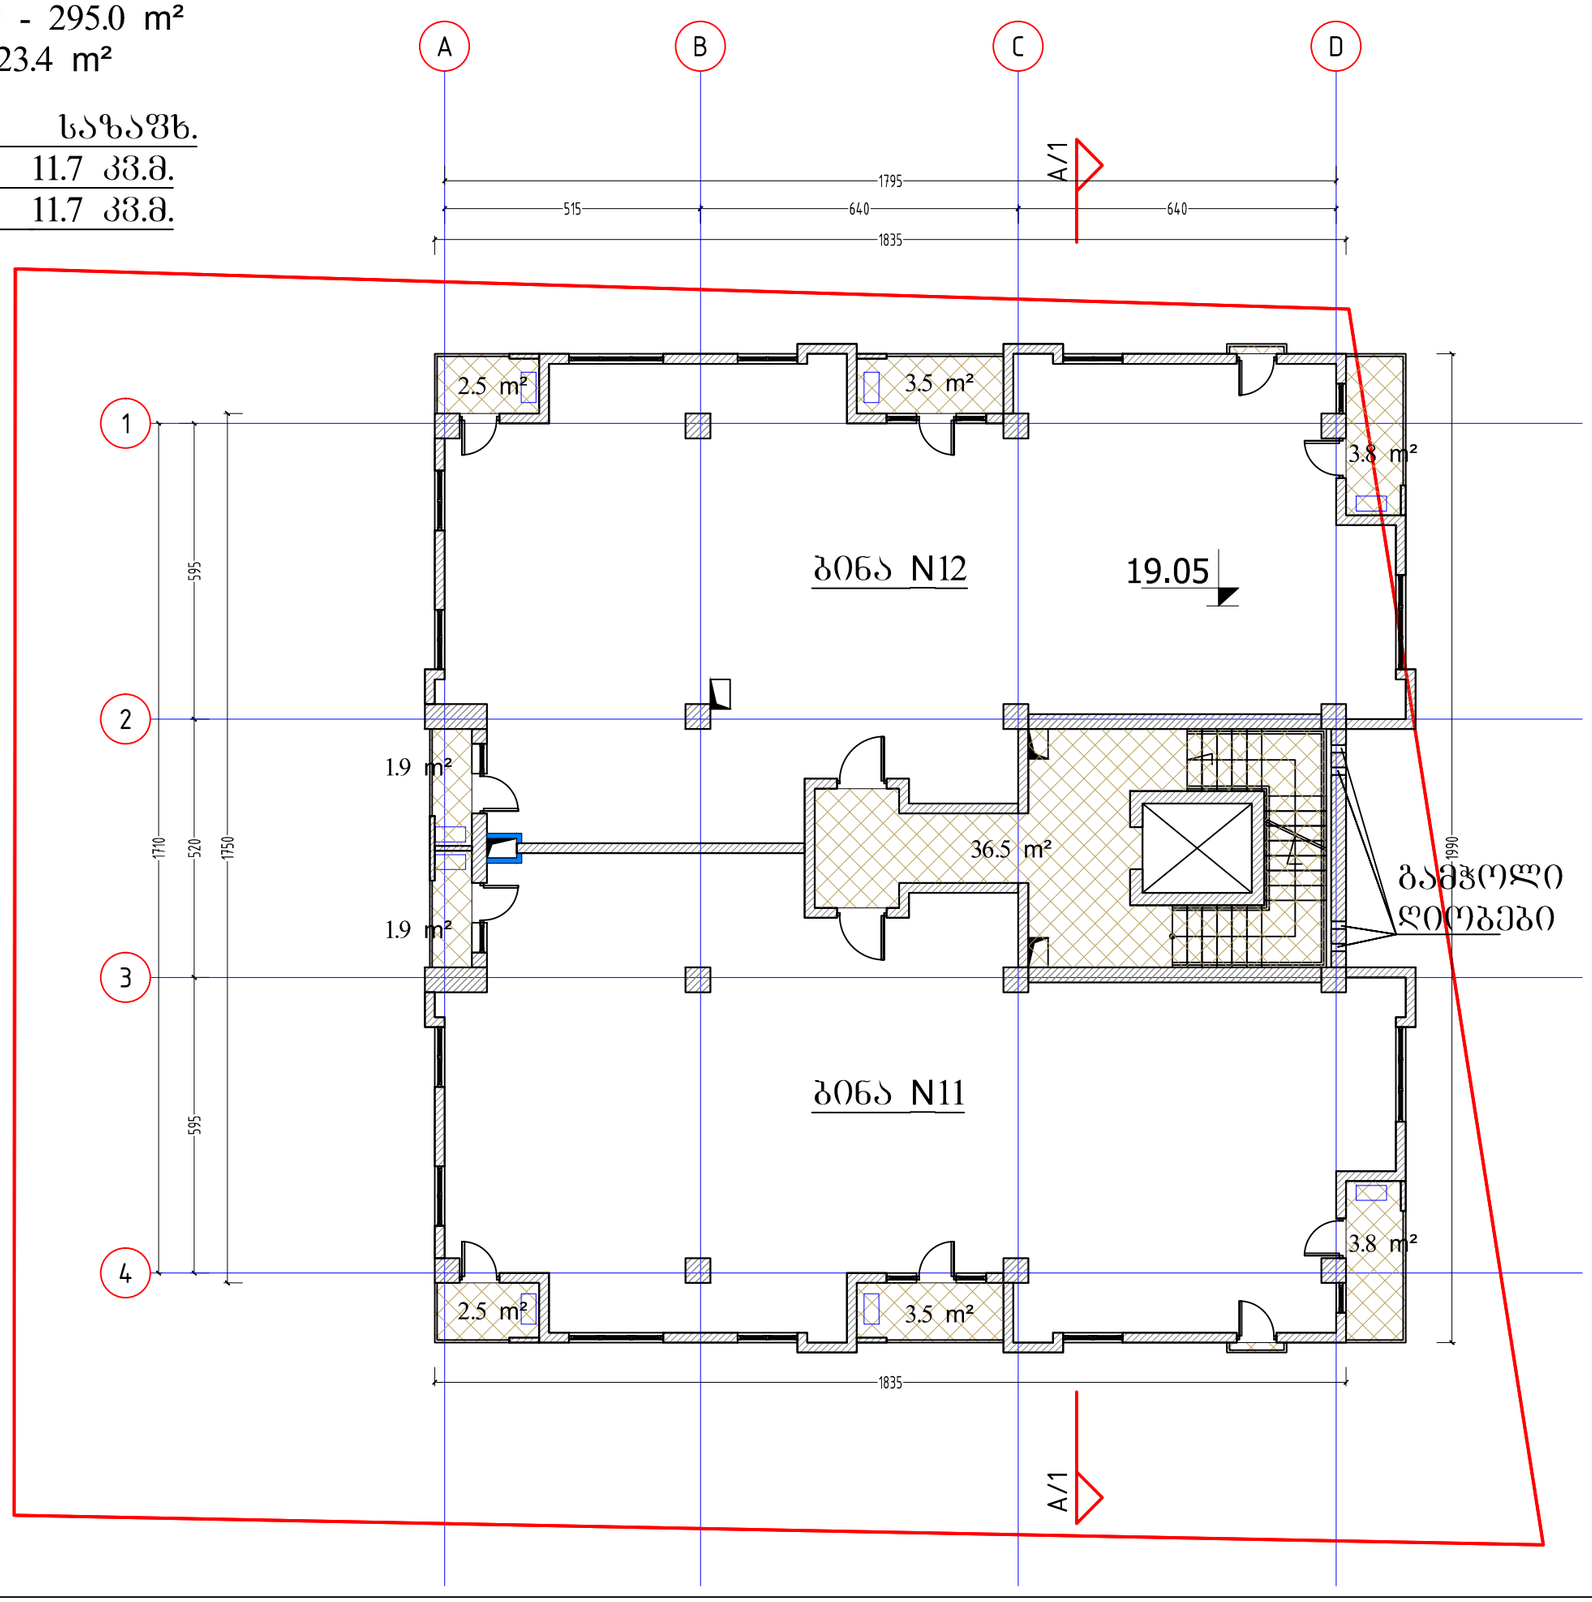

ფორმატი PAPER SIZE A-3


პროექტის № PROJECT #

პირობითი აღნიშვნები LEGEND

278

მანძილი საკადასტრო საზღვრამდე

გათბობა გაბრილების აბრეშატების განათავსების ადგილი

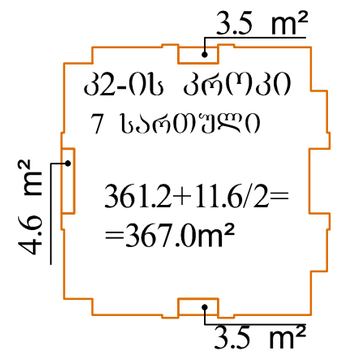

დამკვეთი CLIENT: შპს "რიკონი +"

პროექტი PROJECT: მრავალბინიანი საცხოვრებელი სახლი

მისამართი ADDRESS: ქ.ბილისი, ვარკეთილი 3, II მკ/რ, №39-ის მიმდებარედ. ს.კ. 01.19.39.009.089

	NAME	
დირექტორი	ზ.ტურაშვილი	
მთ. არქიტექტორი	ზ.კობერიძე	
ავტორი	ზ.ტურაშვილი	
მთ. კონსტრუქტორი	გ.ცომაია	
დაამუშავა	ზ.კობერიძე	

LLC "Recon+"
200269075
შპს "რიკონი+"

არქიტექტურული ნაწილი ARCHITECTURE

მასშტაბი SCALE 1:150

თარიღი DATE OF ISSUE 18-Aug-16

ნახაზი DRWG. 7 სართული

პორექტირება REVISIONS


№	პროექტ. REV.	თარიღი DATE
1		
2		
3		
4		
5		
6		


ინდექსი INDEX ფურც. PAGES

8 სართული 22.20

კიბის უჯრედის და სადარბაზო - 36.5 m²
საცხოვრებელი ფართი - 295.0 m²
საზაფხულო ფართი - 23.4 m²

კიბის №	საცხოვრ.	საზაფხ.
კიბა N13:	147.5 კვ.მ.	11.7 კვ.მ.
კიბა N14:	147.5 კვ.მ.	11.7 კვ.მ.

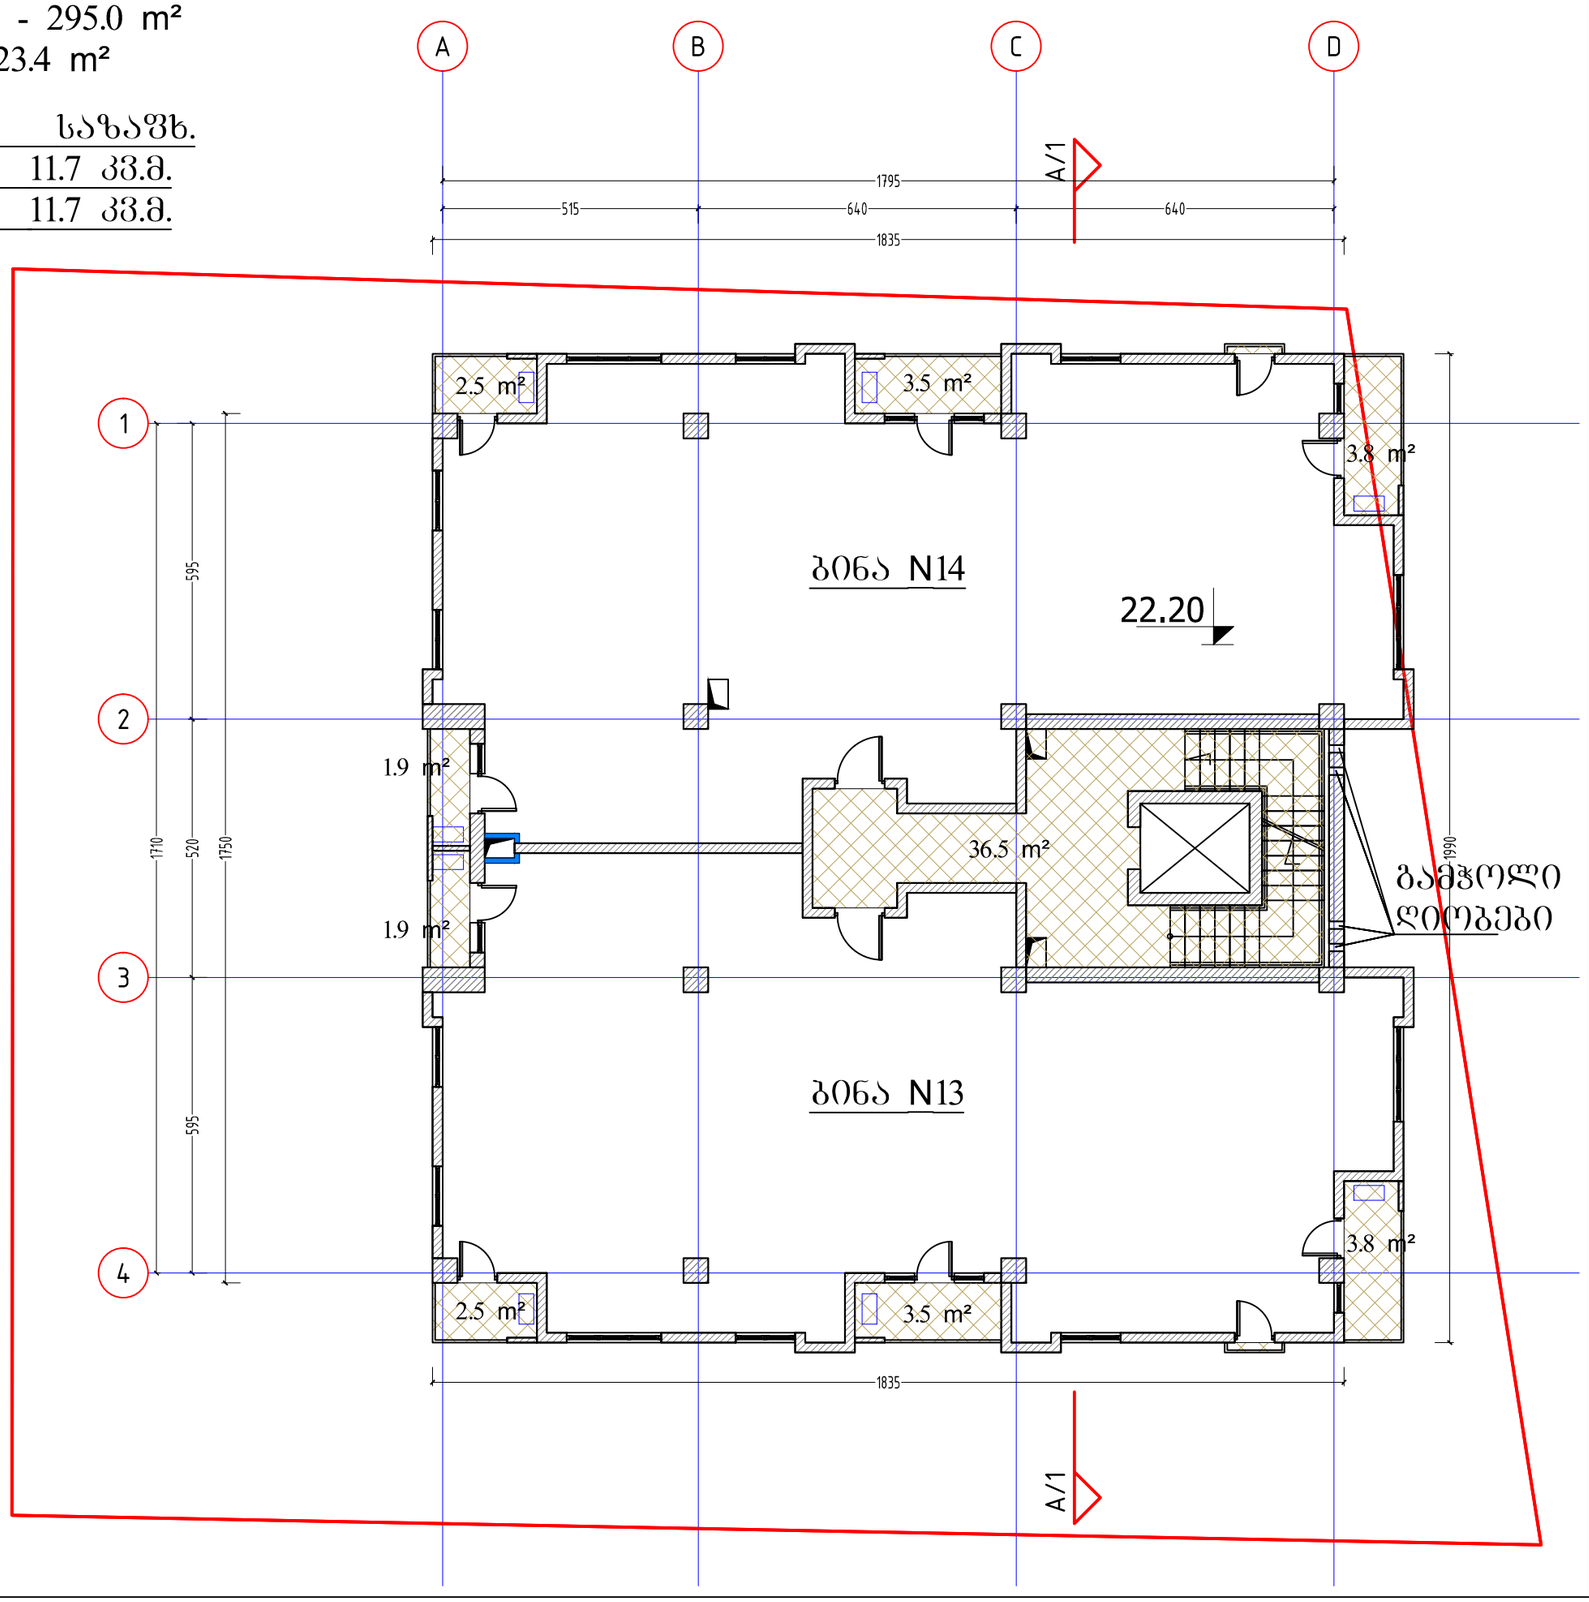

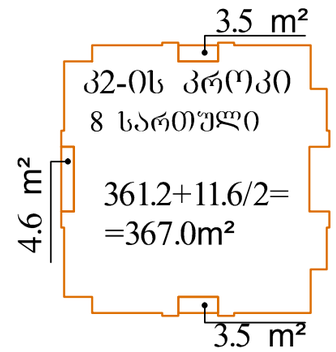

ფორმატი PAPER SIZE A-3
პროექტის № PROJECT #

პირობითი აღნიშვნები LEGEND

278
მანძილი საკადასტრო საზღვრამდე

გათბობა გაბრილების აბრეშატების განათავსების ადგილი

დამკვეთი CLIENT	შპს "რიკონი +"	
პროექტი PROJECT	მრავალბინიანი საცხოვრებელი სახლი	
მისამართი ADDRESS	ქობილისი, ვარკეთილი 3, II მკ/რ, №39-ის მიმდებარედ. ს.კ. 01.19.39.009.089	
	NAME	
დირექტორი	ზ.ტურაშვილი	
მთ. არქიტექტორი	ზ.კობერიძე	
ავტორი	ზ.ტურაშვილი	
მთ. კონსტრუქტორი	გ.ცომაია	
დაამუშავა	ზ.კობერიძე	

LLC "Recon+"
200269075
შპს "რიკონი+"

არქიტექტურული ნაწილი ARCHITECTURE

მასშტაბი SCALE 1:150
თარიღი DATE OF ISSUE 18-Aug-16
ნახაზი DRWG. 8 სართული

პორექტირება REVISIONS

№	პორექტ. REV.	თარიღი DATE
1		
2		
3		
4		
5		
6		


ინდექსი INDEX ფურც. PAGES

9 სართული

25.35

კიბის უჯრედის და სადარბაზო - 28.8 m²
საცხოვრებელი ფართი - 249.4 m²
საზაფხულო ფართი - 73.8 m²

ბინის №	საცხოვრ.	საზაფხ.
ბინა N15 დუპლექსი:	254.1 კვ.მ.	40.7 კვ.მ.
ბინა N16: დუპლექსი	254.1 კვ.მ.	40.7 კვ.მ.

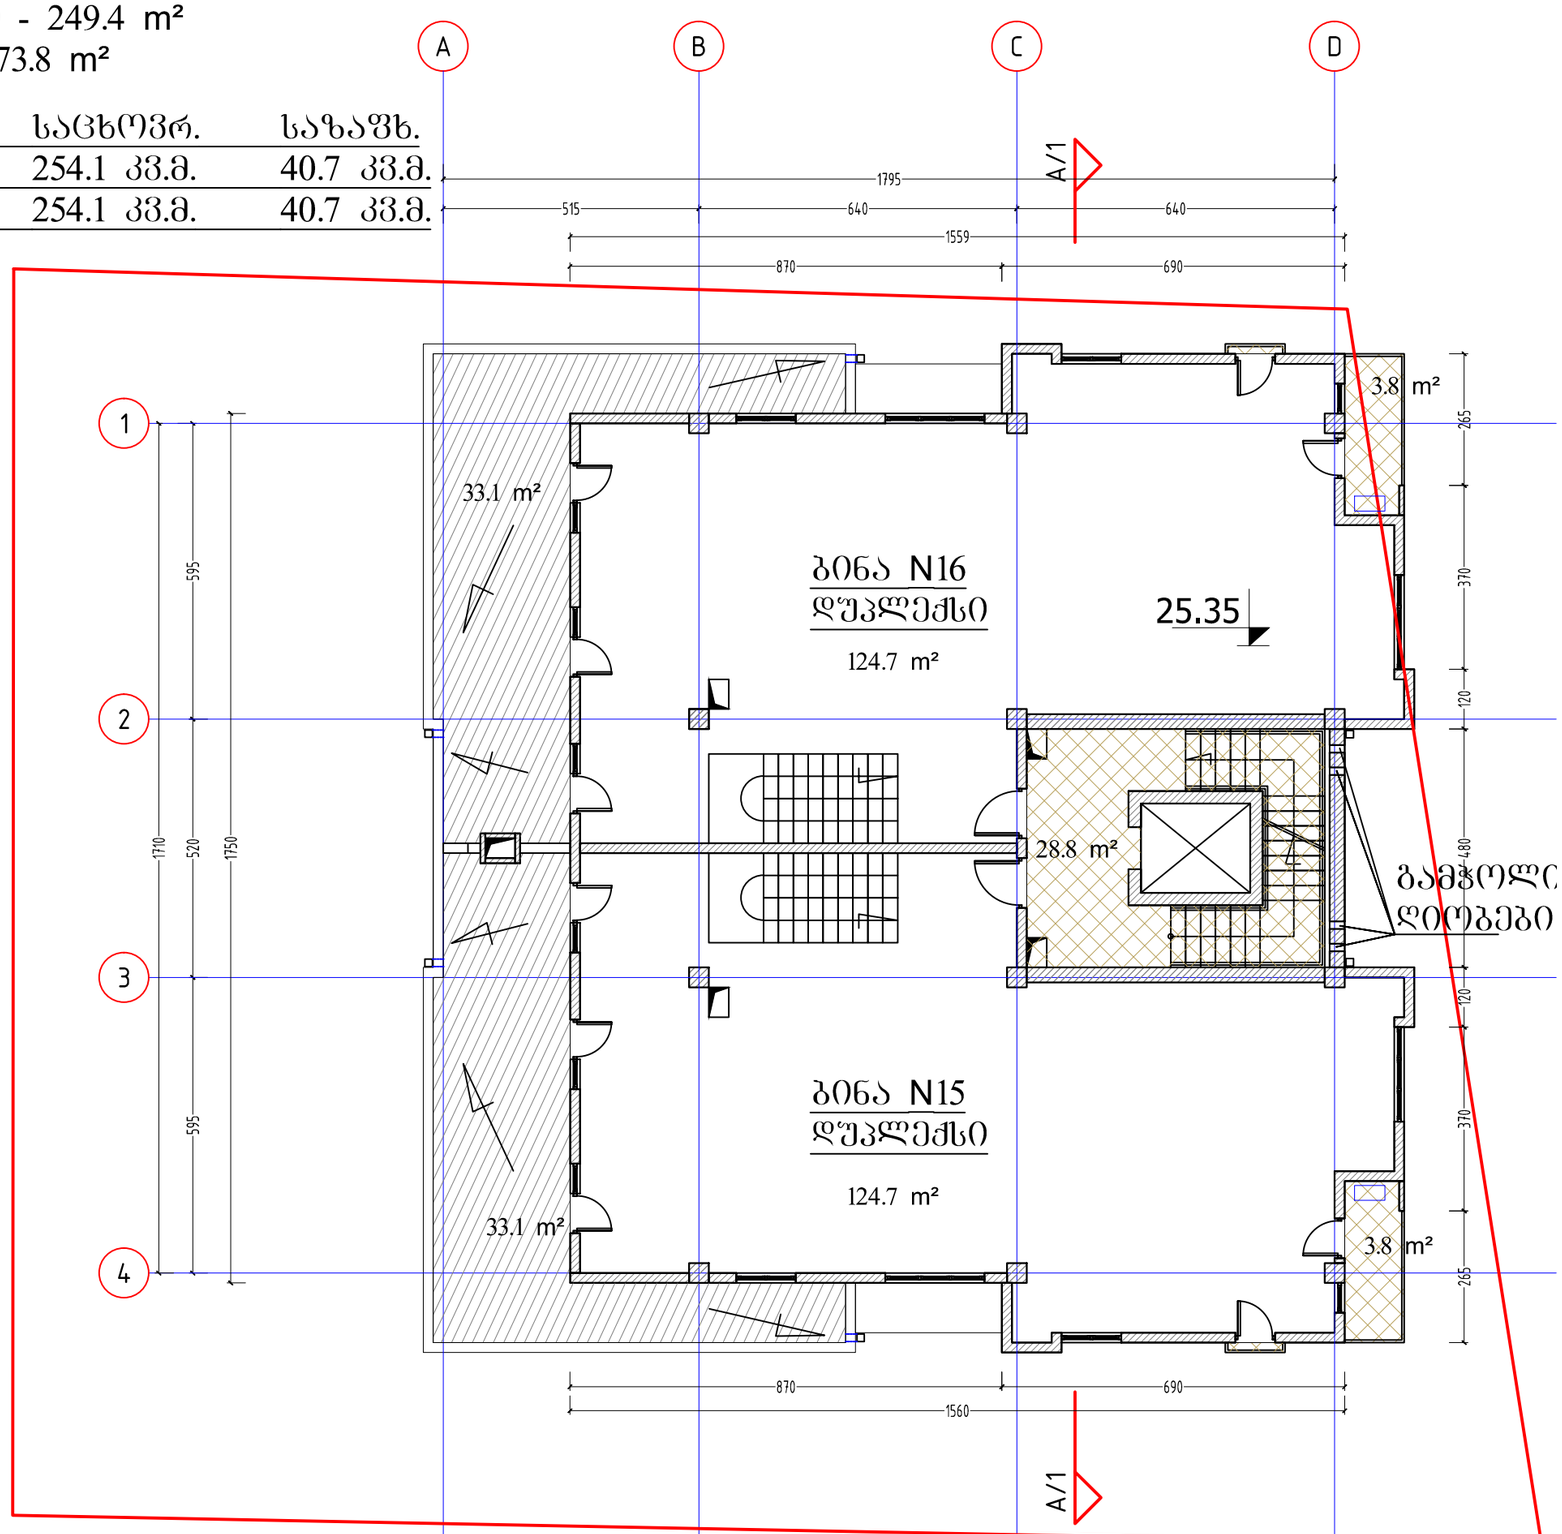

ფორმატი PAPER SIZE A-3

პროექტის № PROJECT #

პირობითი აღნიშვნები LEGEND

278

მანძილი საკადასტრო საზღვრამდე

გათბობა გაბრილების აბრეშატების განათავსების ადგილი

კ2-ის კროკი

9 სართული

300.7 m²

დამკვეთი CLIENT შპს "რიკონი +"

პროექტი PROJECT მრავალბინიანი საცხოვრებელი სახლი

მისამართი ADDRESS ქ.თბილისი, ვარკეთილი 3, II მკ/რ, №39-ის მიმდებარედ. ს.კ. 01.19.39.009.089

	NAME	
დირექტორი	ზ.ტურაშვილი	
მთ. არქიტექტორი	ზ.კობერიძე	
ავტორი	ზ.ტურაშვილი	
მთ. კონსტრუქტორი	გ.ცომაია	
დაამუშავა	ზ.კობერიძე	

LLC "Recon+"
200269075
შპს "რიკონი+"

არქიტექტურული ნაწილი ARCHITECTURE

მასშტაბი SCALE 1:150

თარიღი DATE OF ISSUE 18-Aug-16

ნახაზი DRWG. 9 სართული


რევიზიები REVISIONS

№	პრეტ. REV.	თარიღი DATE
1		
2		
3		
4		
5		
6		

ინდექსი INDEX ფურც. PAGES

10 სართული (არასრული სართული) 28.55

კიბის უჯრედის და სადარბაზო - 19.2 m²
საცხოვრებელი ფართი - 258.8 m²
საზაფხულო ფართი - 7.6 m²

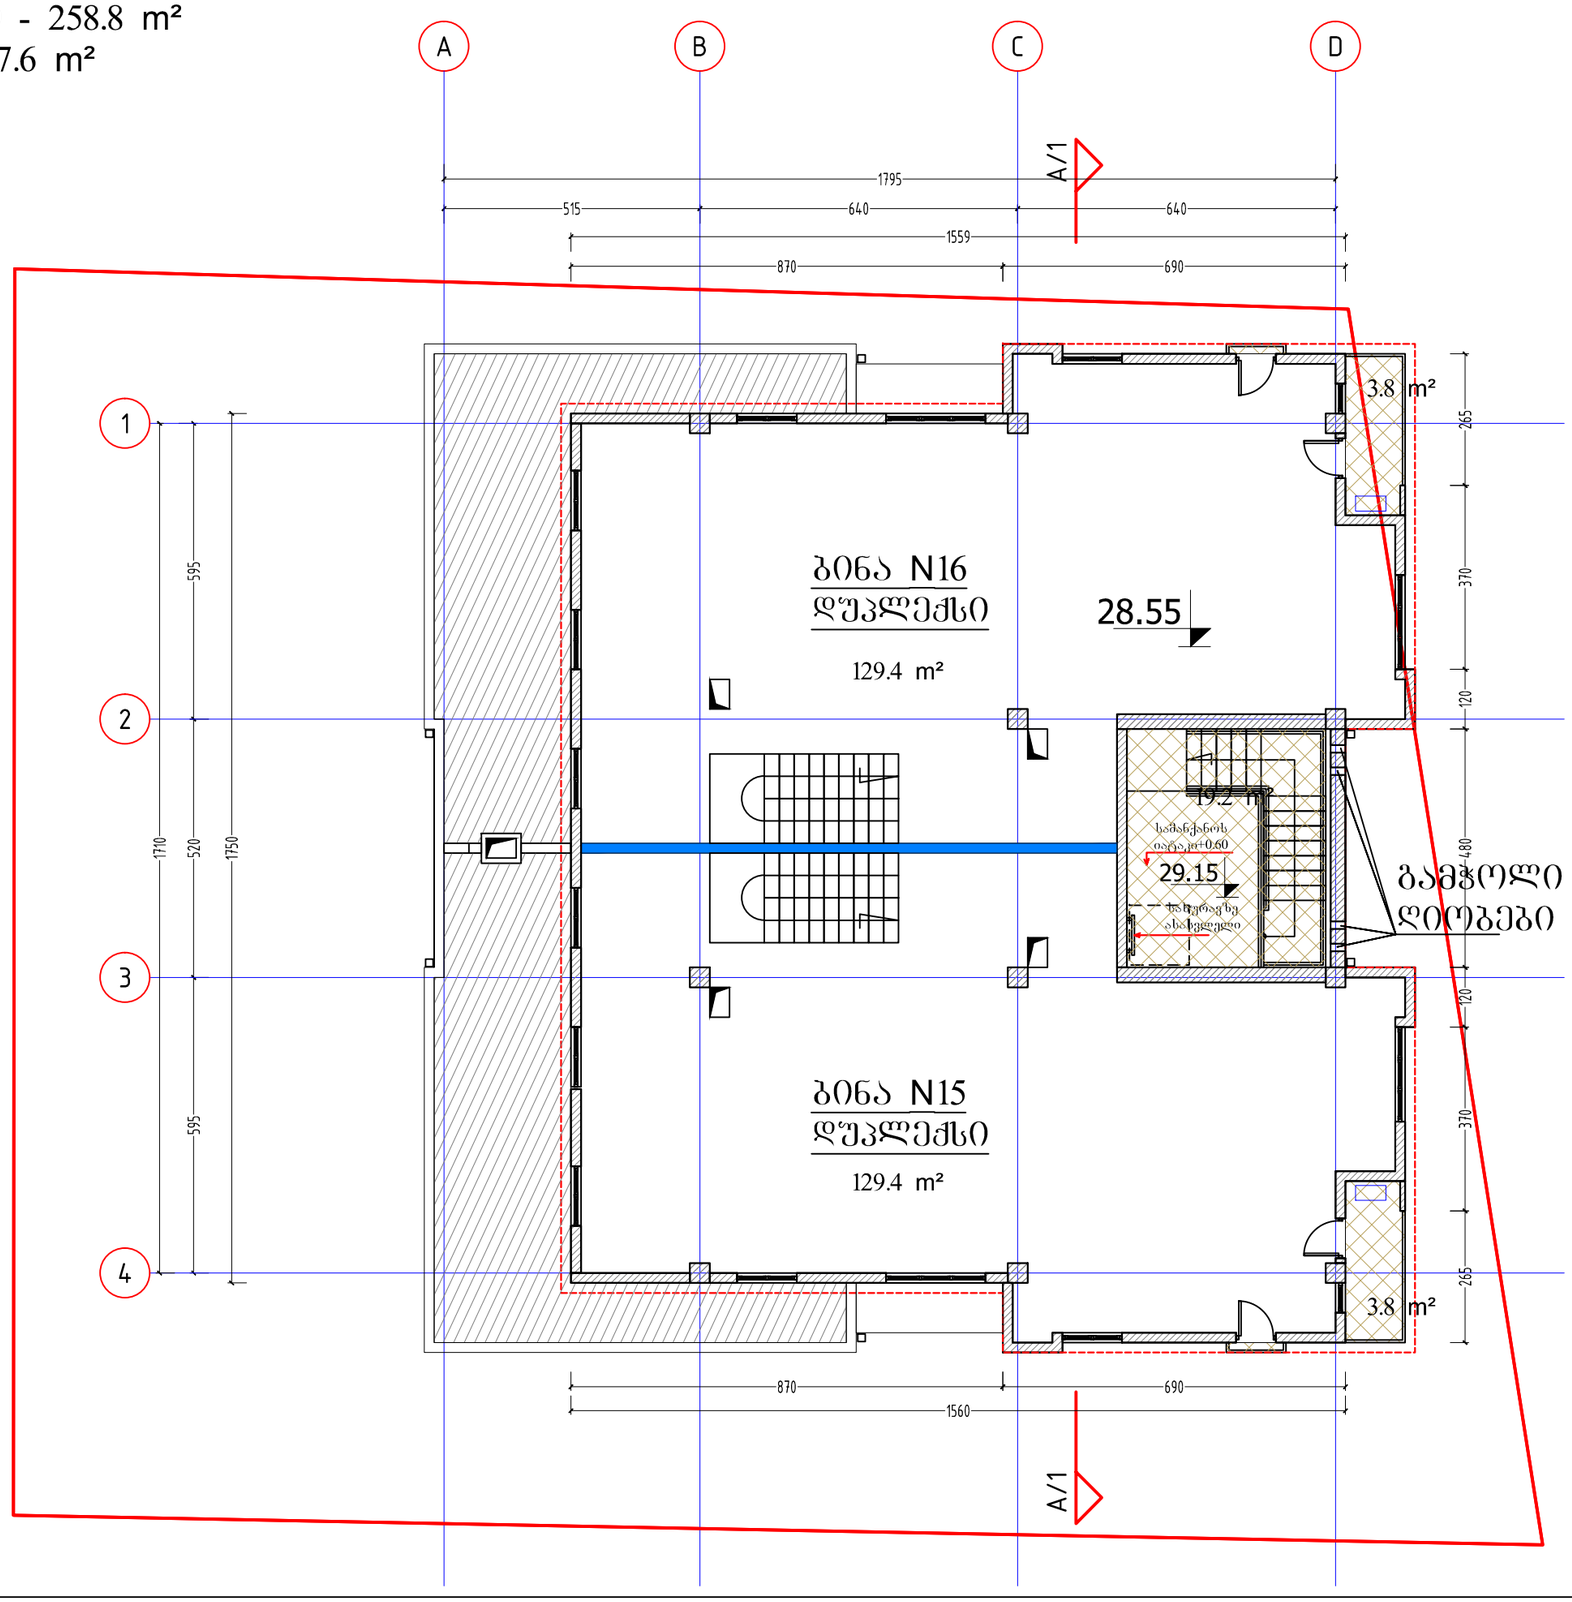

ფორმატი PAPER SIZE A-3

პროექტის № PROJECT #

პირობითი აღნიშვნები LEGEND

278

მანძილი საკადასტრო საზღვრამდე

გათბობა გაბრილების აბრეშატების განათავსების ადგილი

დამკვეთი CLIENT შპს "რიკონი +"

პროექტი PROJECT მრავალბინიანი საცხოვრებელი სახლი

მისამართი ADDRESS ქ.ბათილისი, ვარკეთილი 3, II მკ/რ, №39-ის მიმდებარედ. ს.კ. 01.19.39.009.089

	NAME	
დირექტორი	ზ.ტურაშვილი	
მთ. არქიტექტორი	ზ.კობერიძე	
ავტორი	ზ.ტურაშვილი	
მთ. კონსტრუქტორი	გ.ცომაია	
დაამუშავა	ზ.კობერიძე	

LLC "Recon+"
200269075
შპს "რიკონი+"

არქიტექტურული ნაწილი ARCHITECTURE

მასშტაბი SCALE 1:150

თარიღი DATE OF ISSUE 18-Aug-16


ნახაზი DRWG. 10 სართული

პორექტირება REVISIONS

№	პორექტ. REV.	თარიღი DATE
1		
2		
3		
4		
5		
6		

ინდექსი INDEX ფურც. PAGES

სახურავის გეგმა

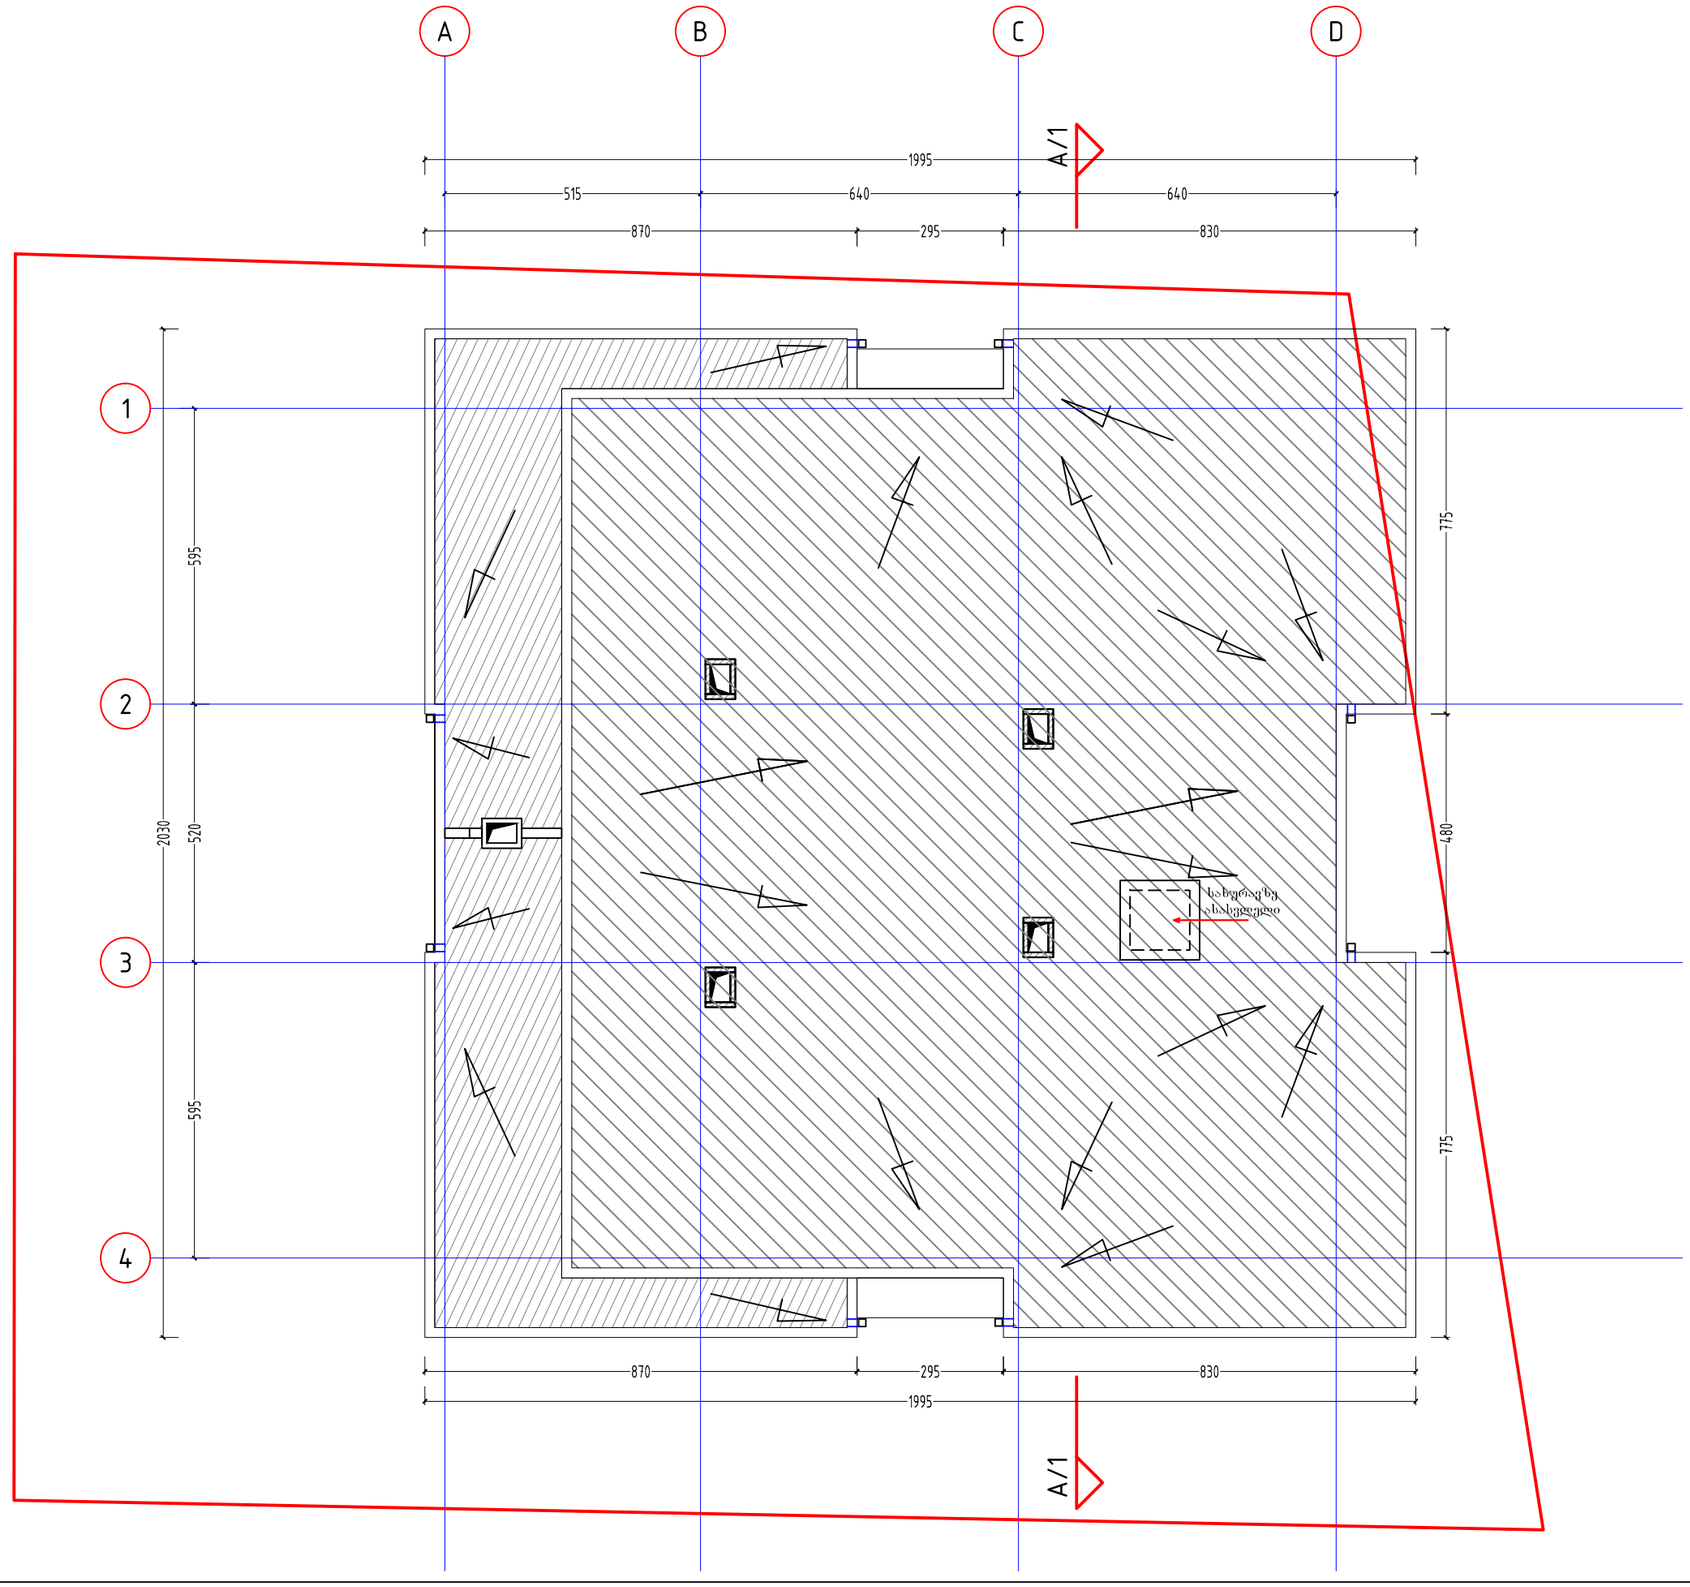

ფორმატი
PAPER SIZE
A-3

პროექტის №
PROJECT #

პირობითი აღნიშვნები LEGEND

278

მანძილი საკადასტრო საზღვრამდე

გათბობა გაბრილების აგრეგატების განთავსების ადგილი

დამკვეთი
CLIENT
შპს "რიკონი +"

პროექტი
PROJECT
მრავალბინიანი საცხოვრებელი სახლი

მისამართი
ADDRESS
ქობილისი, ვარკეთილი 3, II მკ/რ, №39-ის მიმდებარედ. ს.კ. 01.19.39.009.089

	NAME	
დირექტორი	ზ.ტურაშვილი	
მთ. არქიტექტორი	ზ.კობერიძე	
ავტორი	ზ.ტურაშვილი	
მთ. კონსტრუქტორი	გ.ცომაია	
დაამუშავა	ზ.კობერიძე	

LLC "Recon+"
200269075
შპს "რიკონი+"

არქიტექტურული ნაწილი
ARCHITECTURE

მასშტაბი
SCALE
1:150

თარიღი
DATE OF ISSUE
18-Aug-16

ნახაზი
DRWG.
სახურავის გეგმა

პორექტირება REVISIONS

№	პორექტ. REV.	თარიღი DATE
1		
2		
3		
4		
5		
6		

ინდექსი INDEX
ფურც. PAGES