
სიმაღლის განმსაზღვრელი სქემის გენ გეგმა

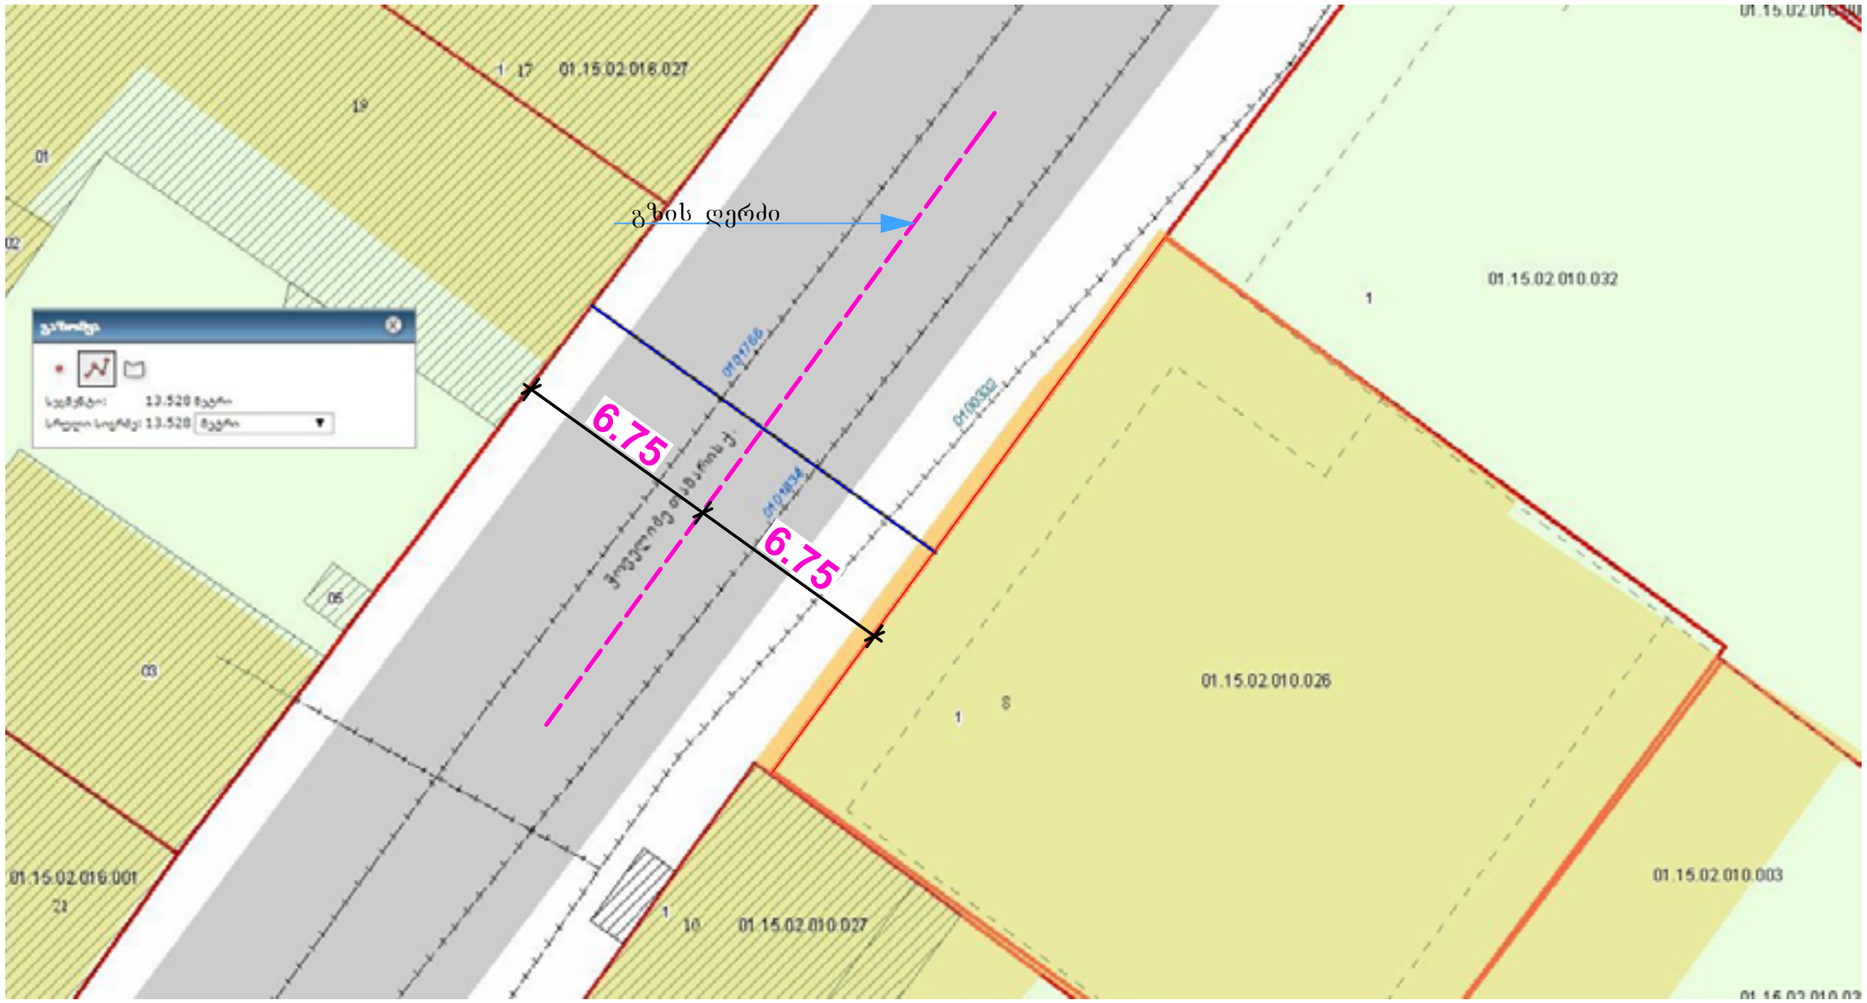

ფორმატი	მასშტაბი
A2	1 : 100

თბილისი

ჭოველიძის ქ №8 -ში

მრავალბინიანი
საცხოვრებელი სახლი

შ.პ.ს. "NBC group"


	თ. ჯაჯანიძე	
მთ.არქიტექტორი	მ. კურცხალია	
არქიტექტორი	თ. ჯაჯანიძე	

არქიტექტურული პროექტი

სიმაღლის განმსაზღვრელი
სქემის გენ გეგმა

სტადია	ფურცელი	ფურც-ბი
პროექტი		

თბილისი 2015

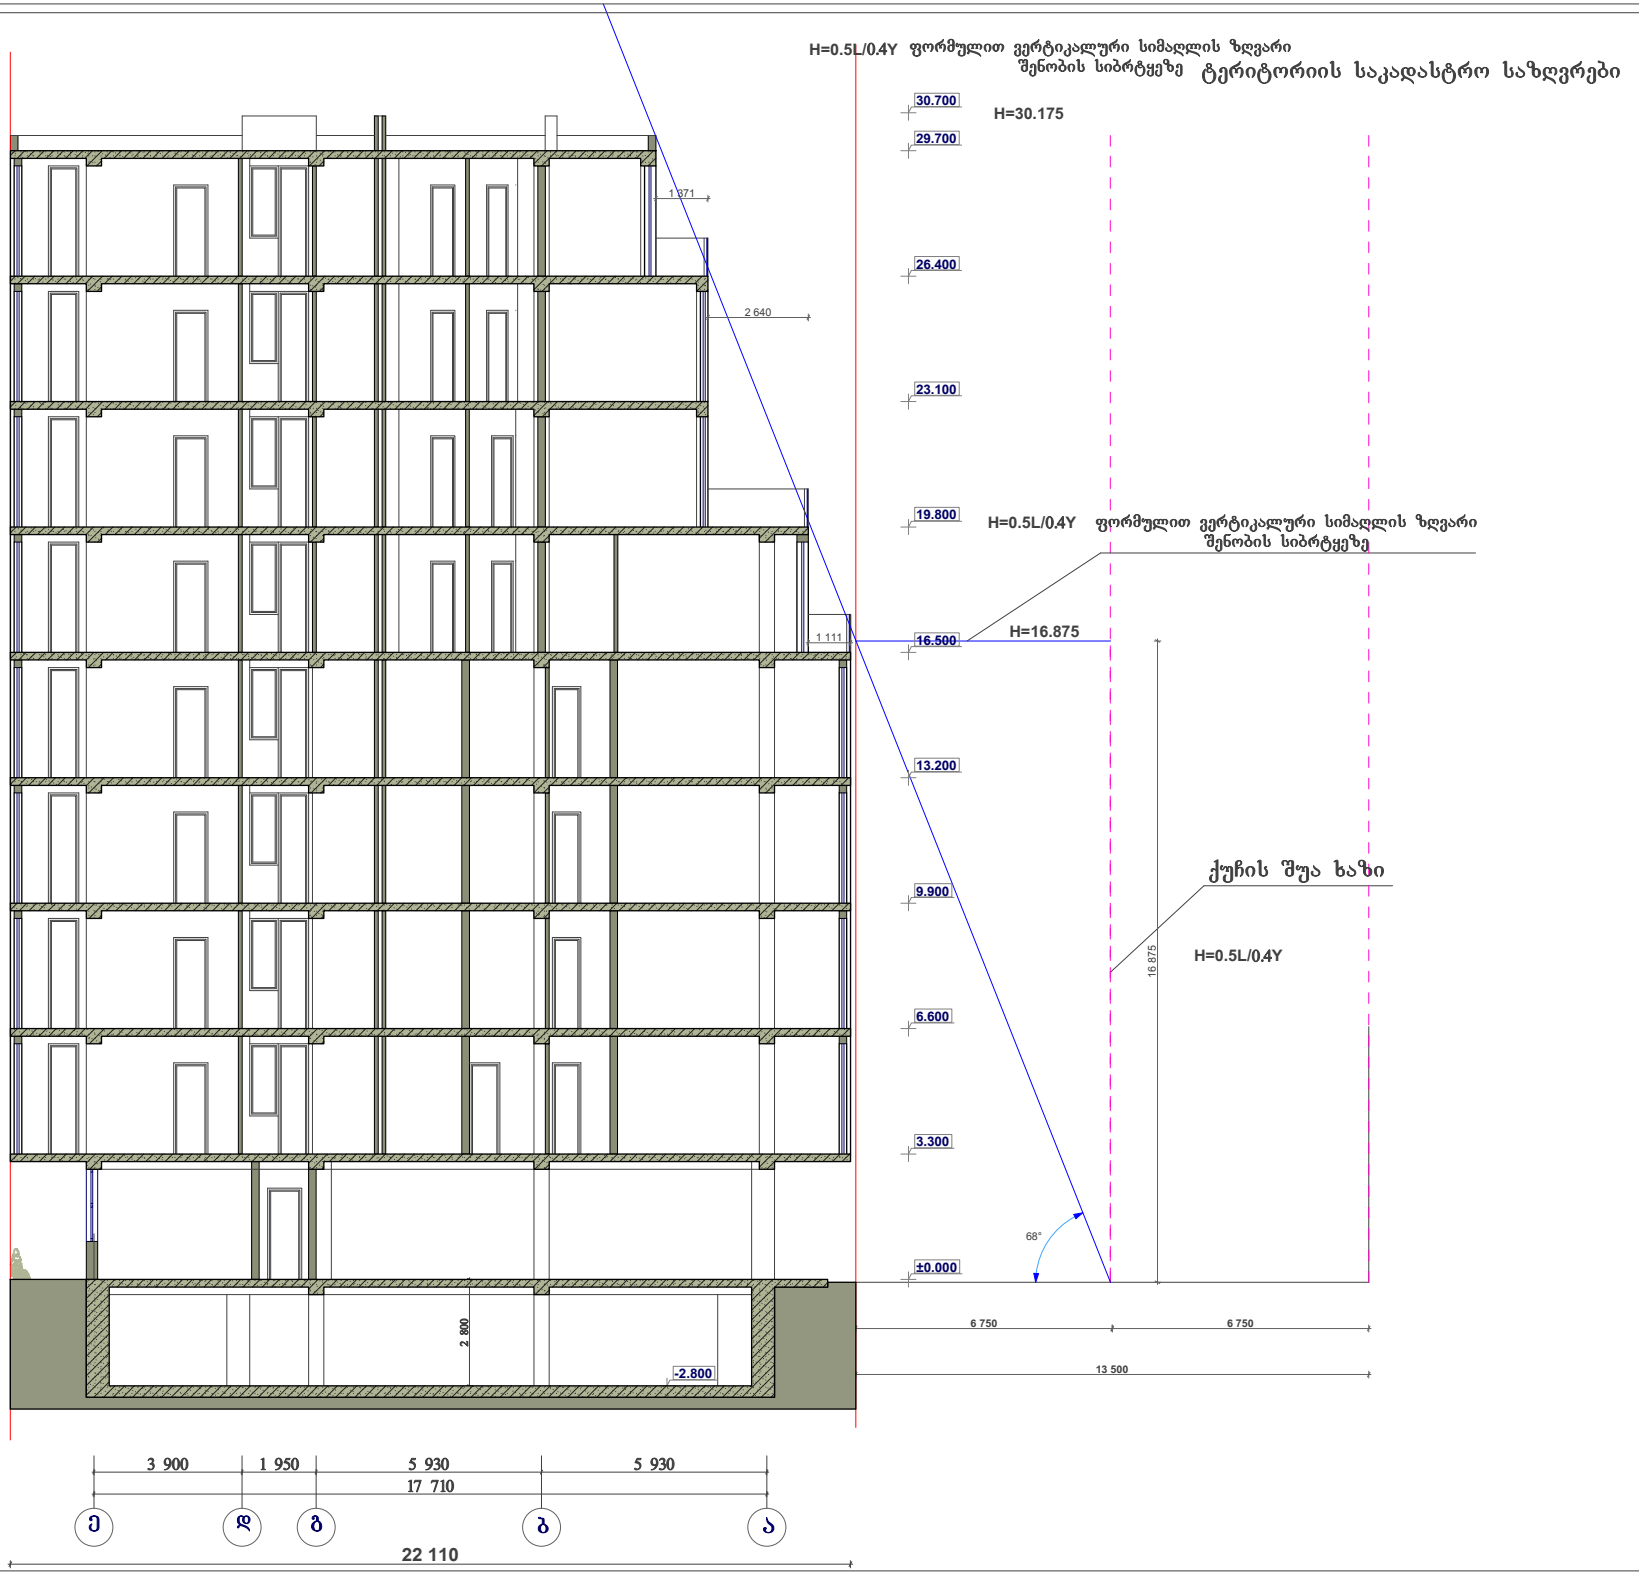

ფორმატი	მასშტაბი
A2	1 : 100

თბილისი
ჭოველიძის ქ №8 -ში

მრავალბინიანი
საცხოვრებელი სახლი

შ.პ.ს. **"NBC group"**

დირექტორი	თ. ჯაჯანიძე	
მთ.არქიტექტორი	მ. კურცხალია	
არქიტექტორი	თ. ჯაჯანიძე	
დაამუშავა		

არქიტექტურული პროექტი

სიმაღლის განმსაზღვრელი
სქემა

სტადია	ფურცელი	ფურც-ბი
პროექტი		

თბილისი 2015