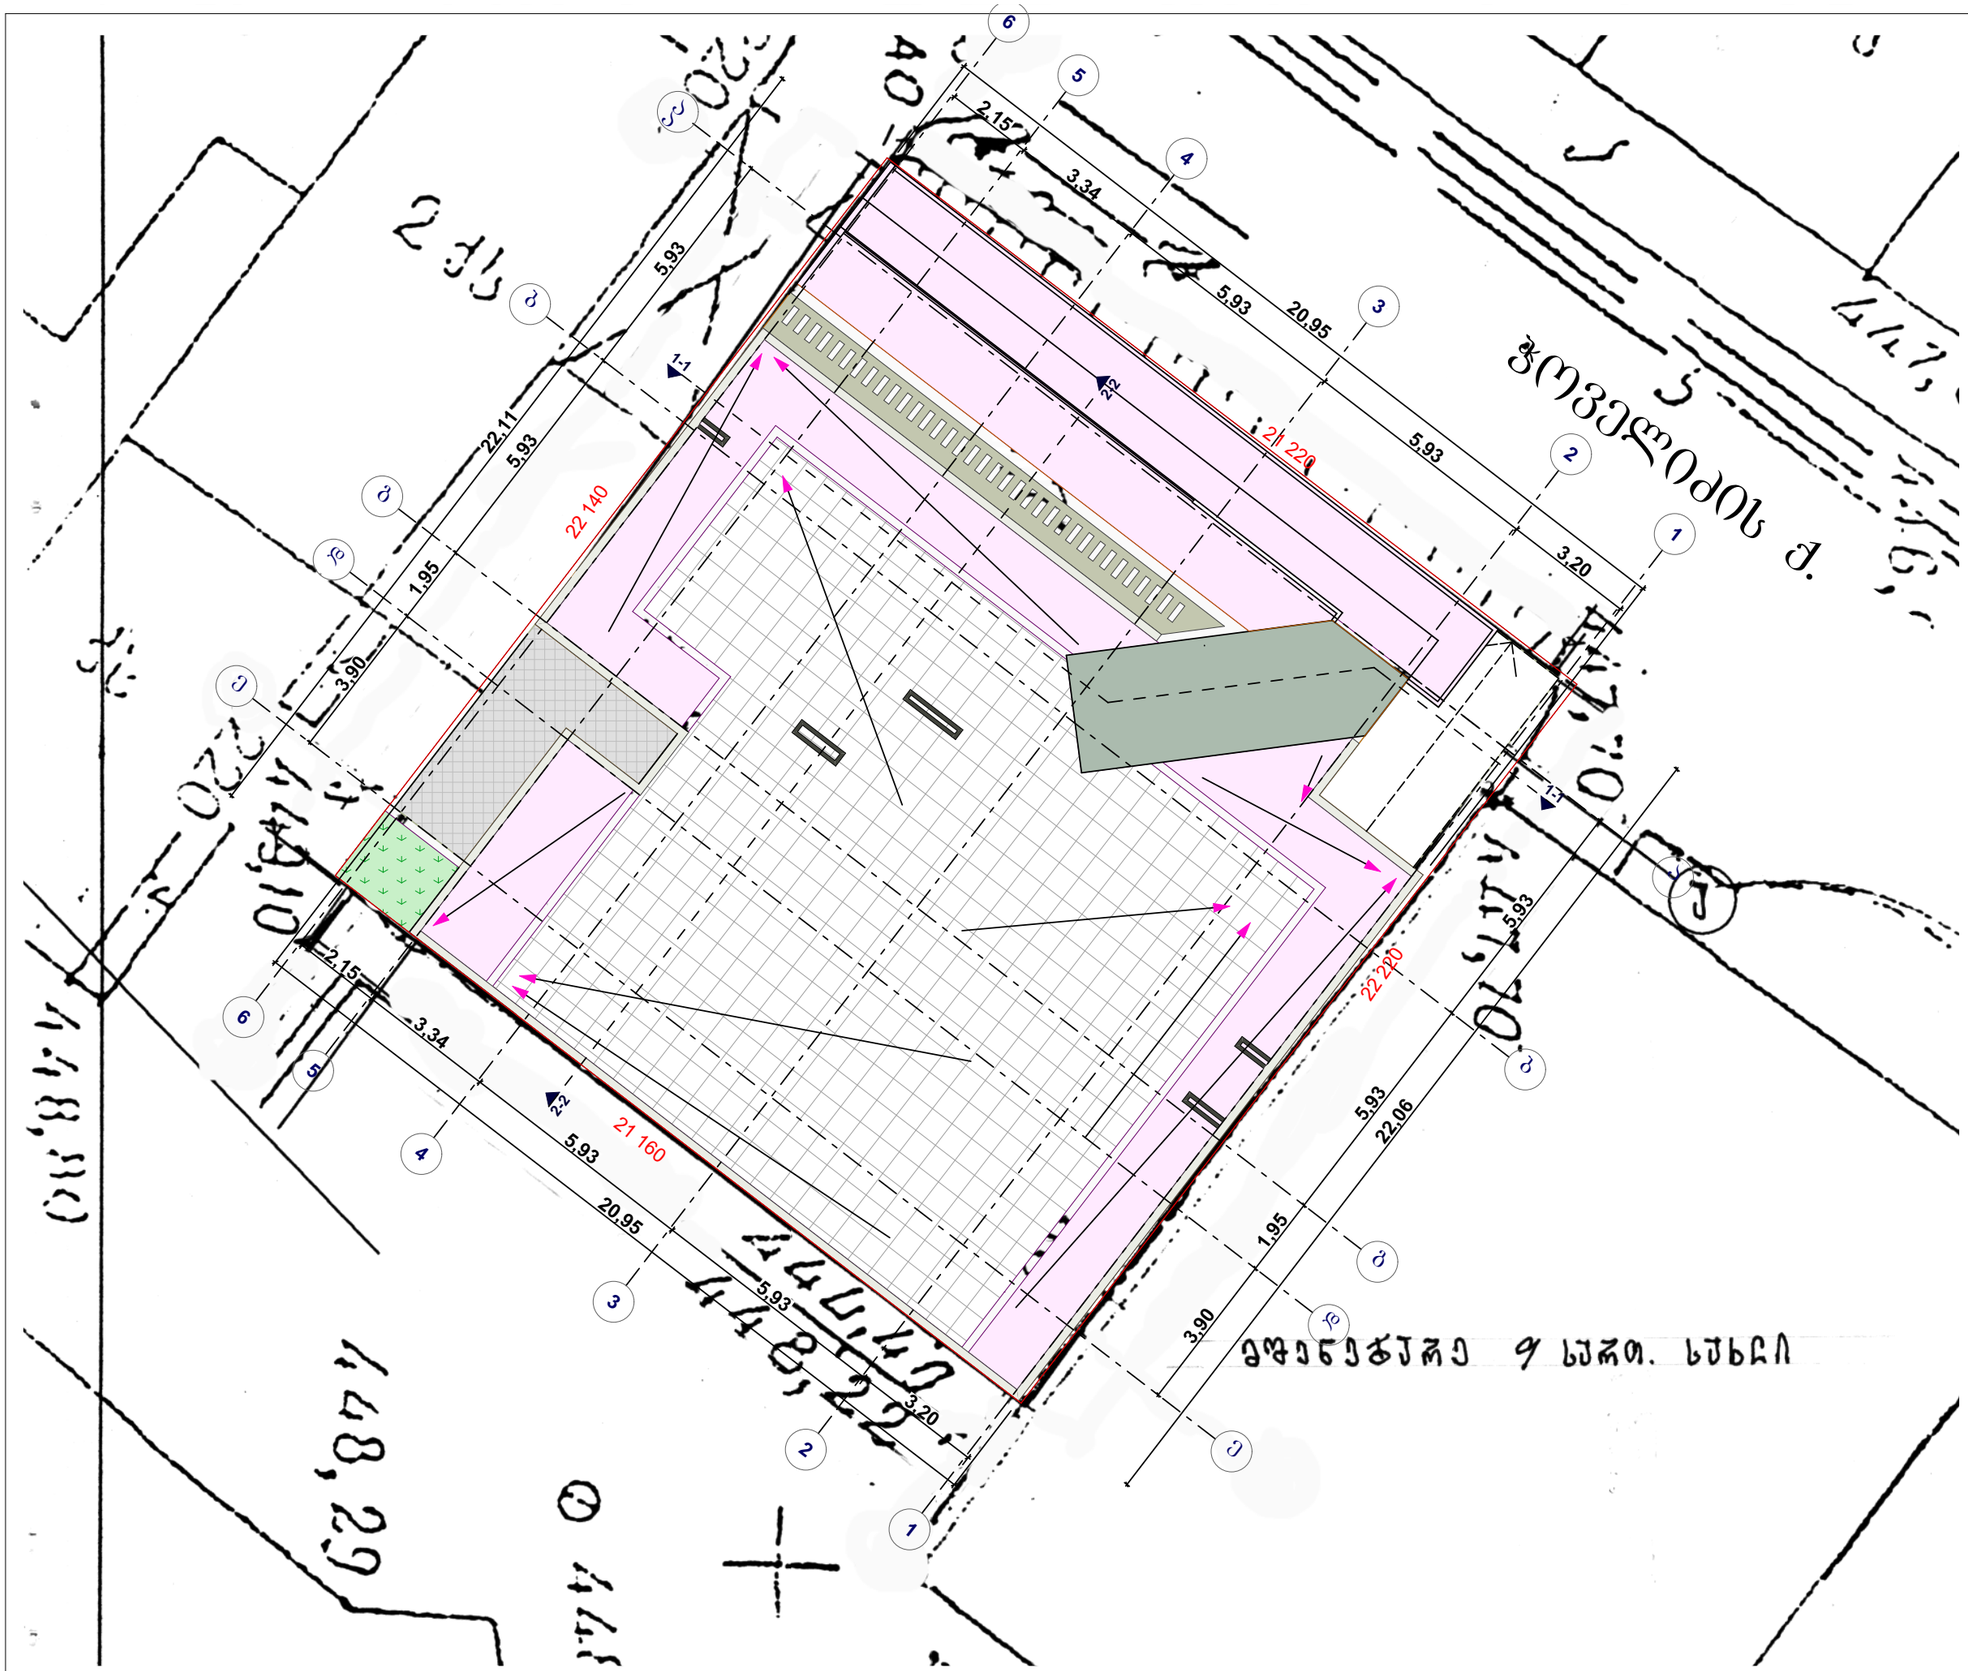



| ფორმატი | სტადია |
|---|---|
| A2 | პრ. |

პირობითი აღნიშვნები

ტერიტორიის საკადასტრო საზღვარი

შიდა ეზო

ტერიტორიის გამწვანება 60.2 მ²

თბილისი,
ჭოველიძის ქ. №12

დამკვეთი - შ.პ.ს. ***"CDI COMPANY"***

მრავალბინიანი
საცხოვრებელი სახლი

არქიტექტურული პროექტი

გენგეგმა

| | | |
|---|---|---|
| დირექტორი | თ. ჯაჯანიძე | |
| მთ.არქიტექტორი | მ. კურცხალია | |
| არქიტექტორი | თ. ჯაჯანიძე | |
| არქიტექტორი | გ. ჩუბინიძე | |
| არქიტექტორი | ლ. დემეტრაშვილი | |
| არქიტექტორი | დ. ახვლედიანი | |
| არქიტექტორი | გ. თუმზაძე | |

შ.პ.ს. **"NBC group"**

| მასშტ. | ფურც. | ფურც-ბი |
|---|---|---|
| 1 : 500 | ა - 1 | 20 |

თბილისი 2016