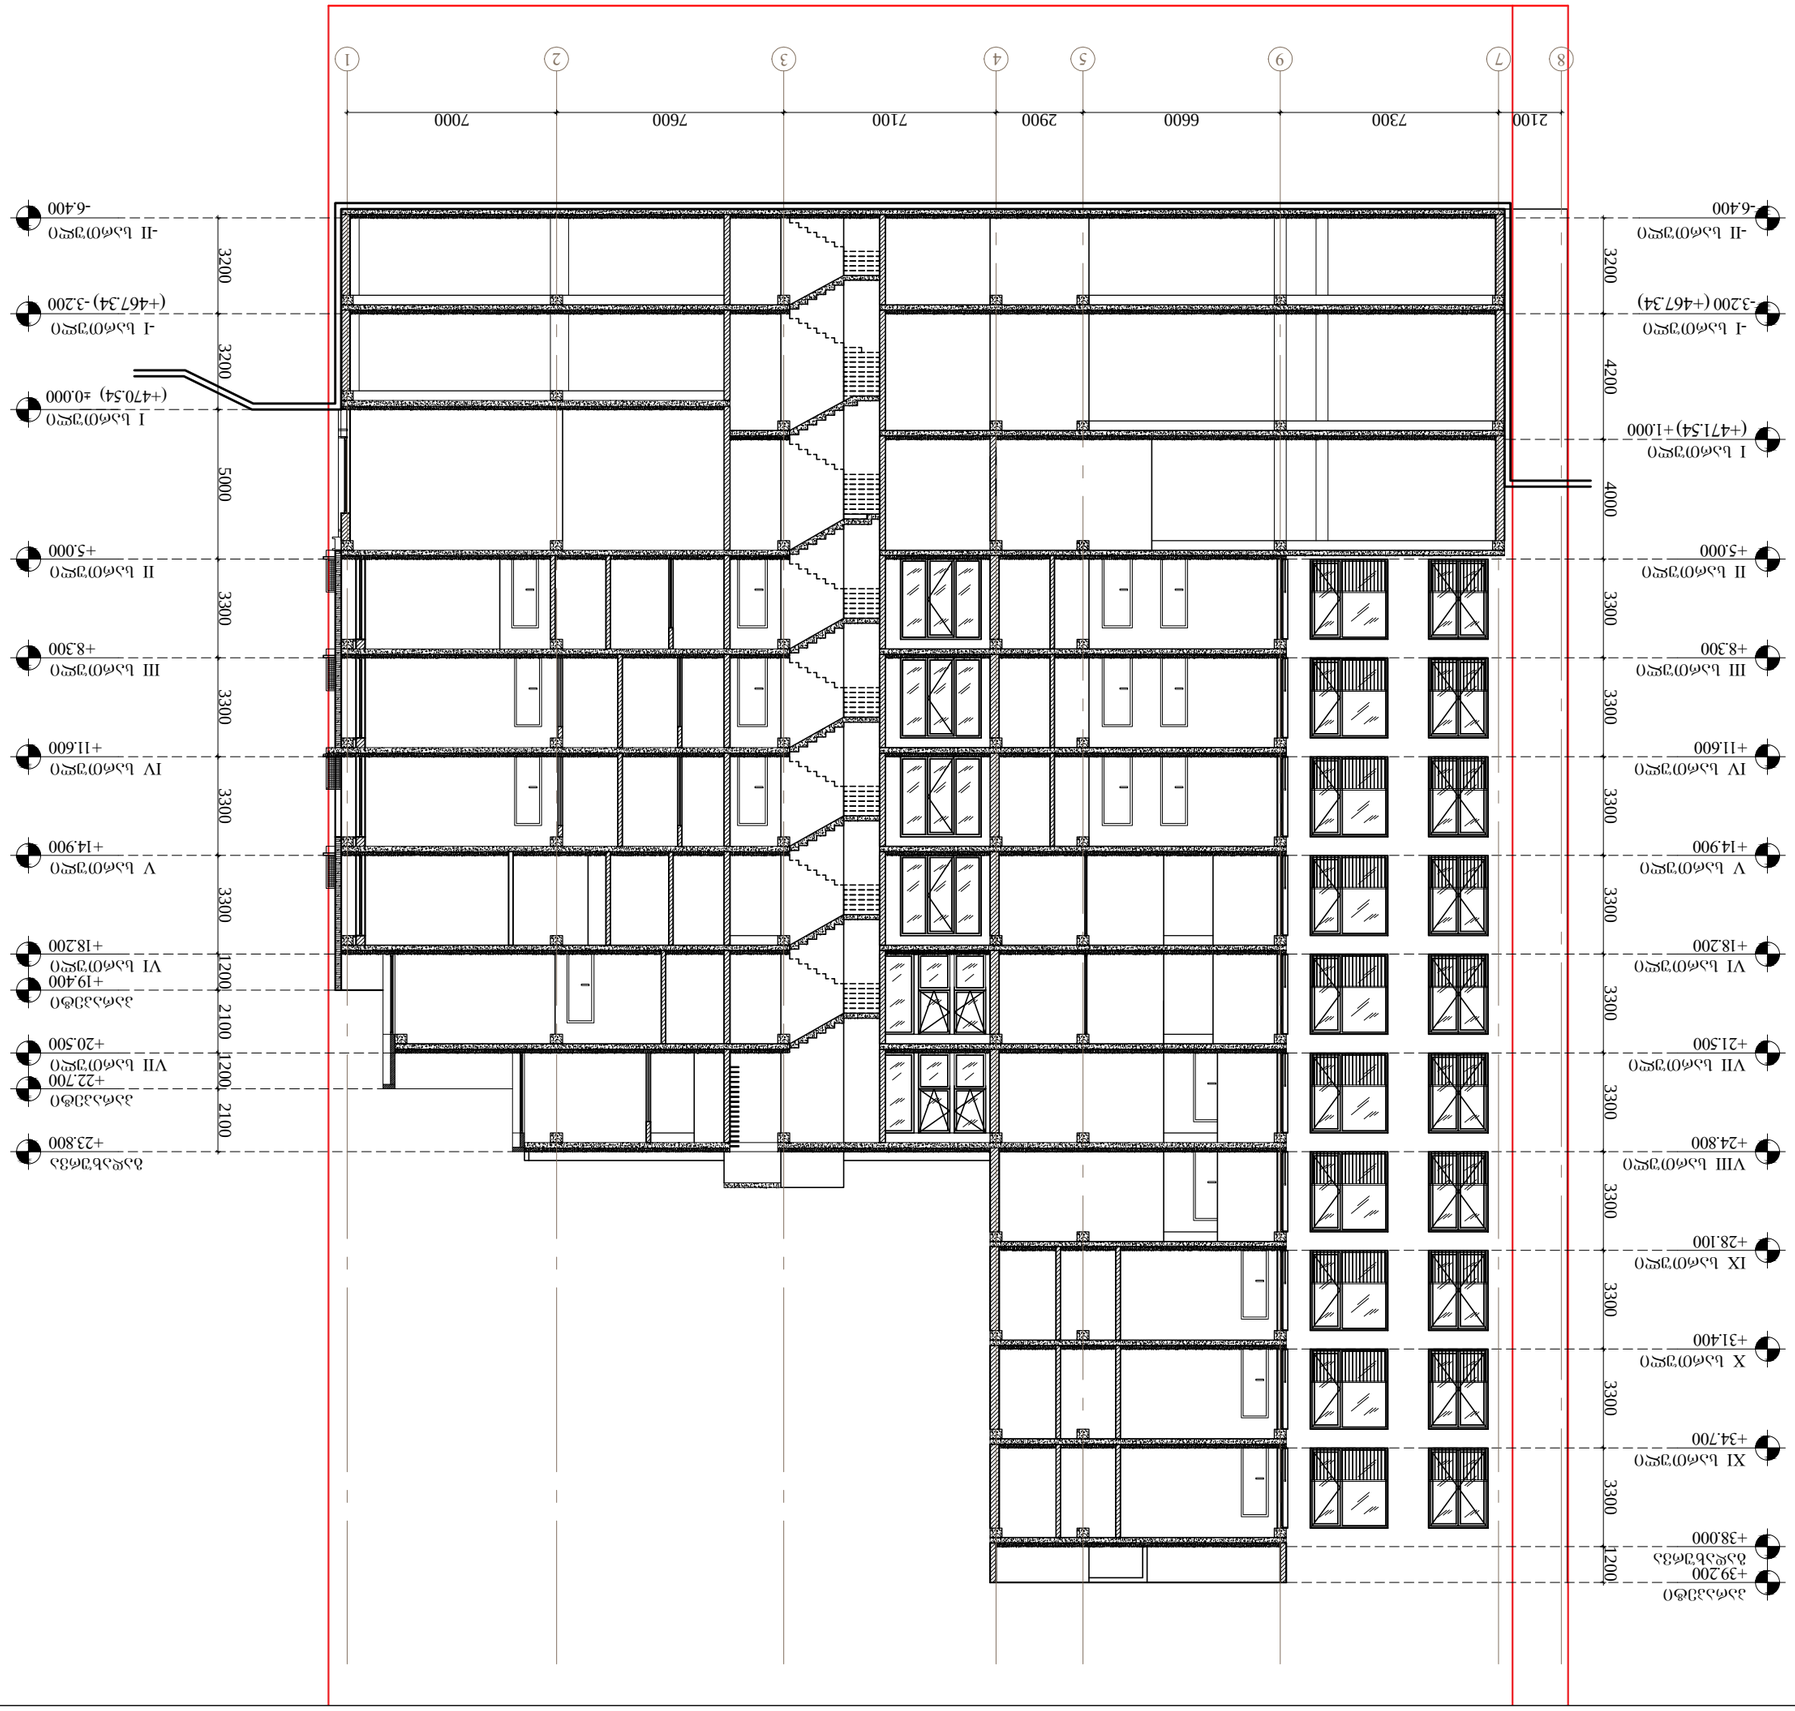

დასრულება	ცვლილება	ფურცლის

ნახატის დასახელება

ვერტიკალური ჭრილი №1 ბაღმწიფის №76

ნახატის №

1-1 ჭრილი

მასშტაბი 1:200	ფორმატი A3	თარიღი 18.08.2016

შემსრულებელი	ს.ჯანიკაშვილი
პროექტის ხელმძღვანელი	ნ. ბაბალიანი
ნახატის ხელმძღვანელი	ნ. ჩაჩანიძე
ნახატის ხელმძღვანელი	ნ. ბაბალიანი

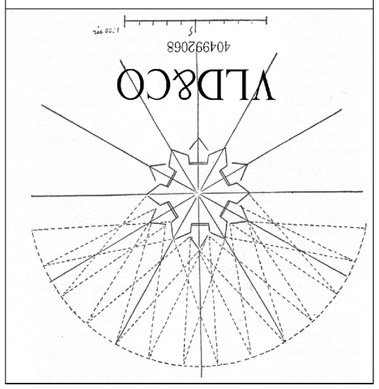

პროექტის დასახელება	ბაბალიანის ნ. ბინათმშენებლობითი კომპლექსის მშენებლობა
ობიექტის მისამართი	ქ. თბილისი, ვაკის რაიონი, ბაღმწიფის ქუჩა №76
დამკვეთი	შპს "ბაბალიანი"
სამშენებლო ნებართვა	№08/0001/16
ფაზა	პროექტი
ფურცლების რაოდენობა	001
ფორმატი	DWG
ნახატის №	ა-300

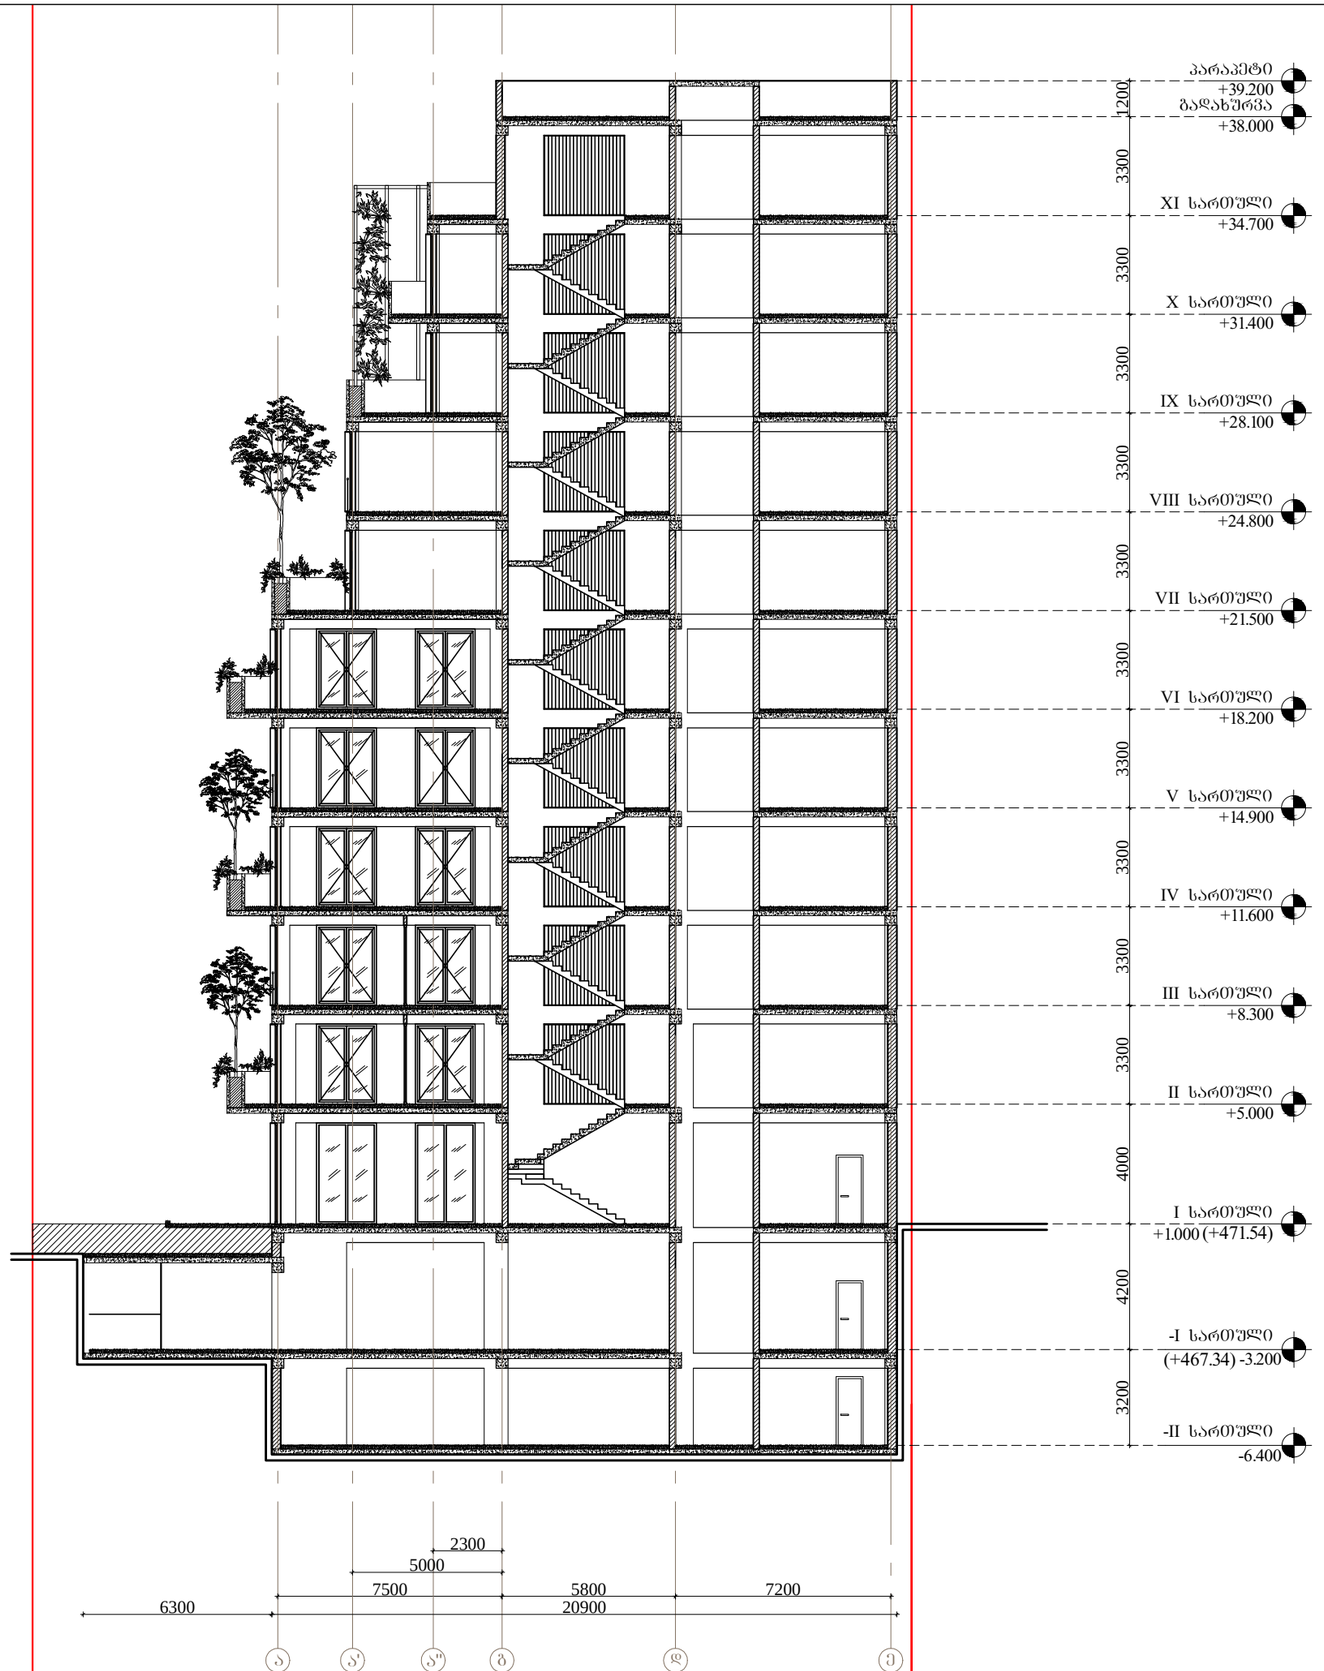

VLD&CO
404992068

საპროექტო ბიჯი

არქიტექტორი	ნ. ჩხაიძე
არქიტექტორი	ე. ხუნწარიძე
არქიტექტორი	ე. კაპანაძიშვილი

რევიზია

თარიღი	ნომერი	აღწერა

პროექტი

მრავალბინიანი საცხოვრებელი სახლი
ბარნოვის № 76

ნახაზი

ჭრილი 2-2

მასშტაბი	ზომა	თარიღი
1:200	A3	18.08.2016

ფაილის სქემა: სქემატური პროექტი

პროექტის ნომერი	001
ფაილი	DWG

ფურცელი ა-301