
Wrili 1-1 RerZebSi
m 1:200

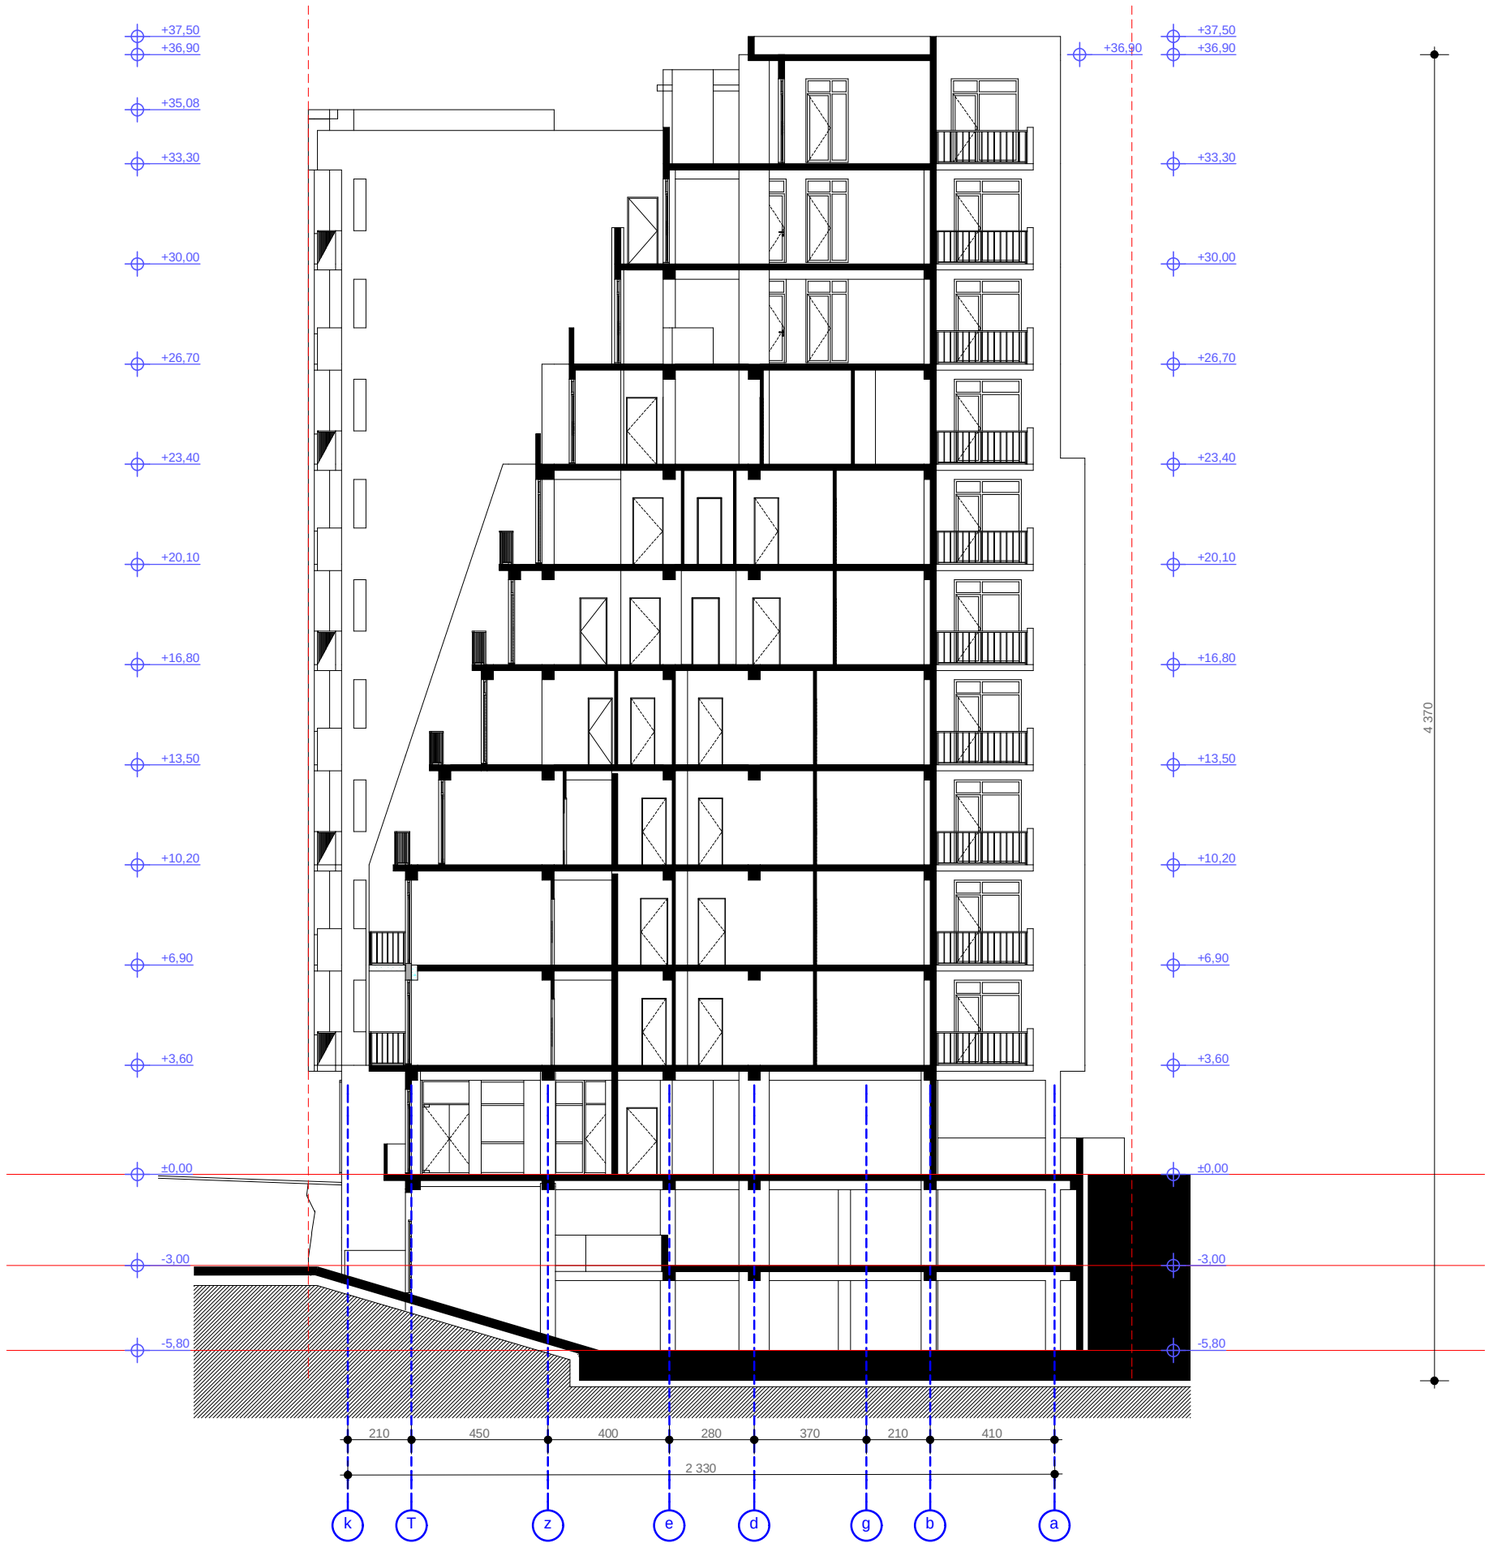

formati A-3 | Tbilisi 2016 dakveTa # | failis saxeli

eqsplikacia:

pirobiTi niSnebi:

- nakveTis sazRvari
- Wrilis xazi
- eqsplikaciis numeraci a
- arqiteqturuli niSnuli
- ganaSenianebis regulirebis xazi

misamarTi: wyneTis gzatkecili #23

proeqtis saxelwodeba:
mravalbiniani sacxovrebeli saxli

stadia	proeqti	
furceli	furceli	
Tanamdeboba	gvari	xelmowera
direqtori	g.bendeliani	
arqiteqtori	i.gogoxia	
konstruqtori		
Seasrula		

saproeqto logo | misamarTi


BIJI ARCHITECTURE

q. Tbilisi
o. lorTqifaniZis 2d
TEL: 595 55-35-74
599 75-28-88

masStabi		
TaraRi		
stadia	furceli	furclebi
proeqti		

PDF created with pdfFactory Pro trial version www.pdffactory.com

Wrili 2-2 ReRzebSi
m 1:200

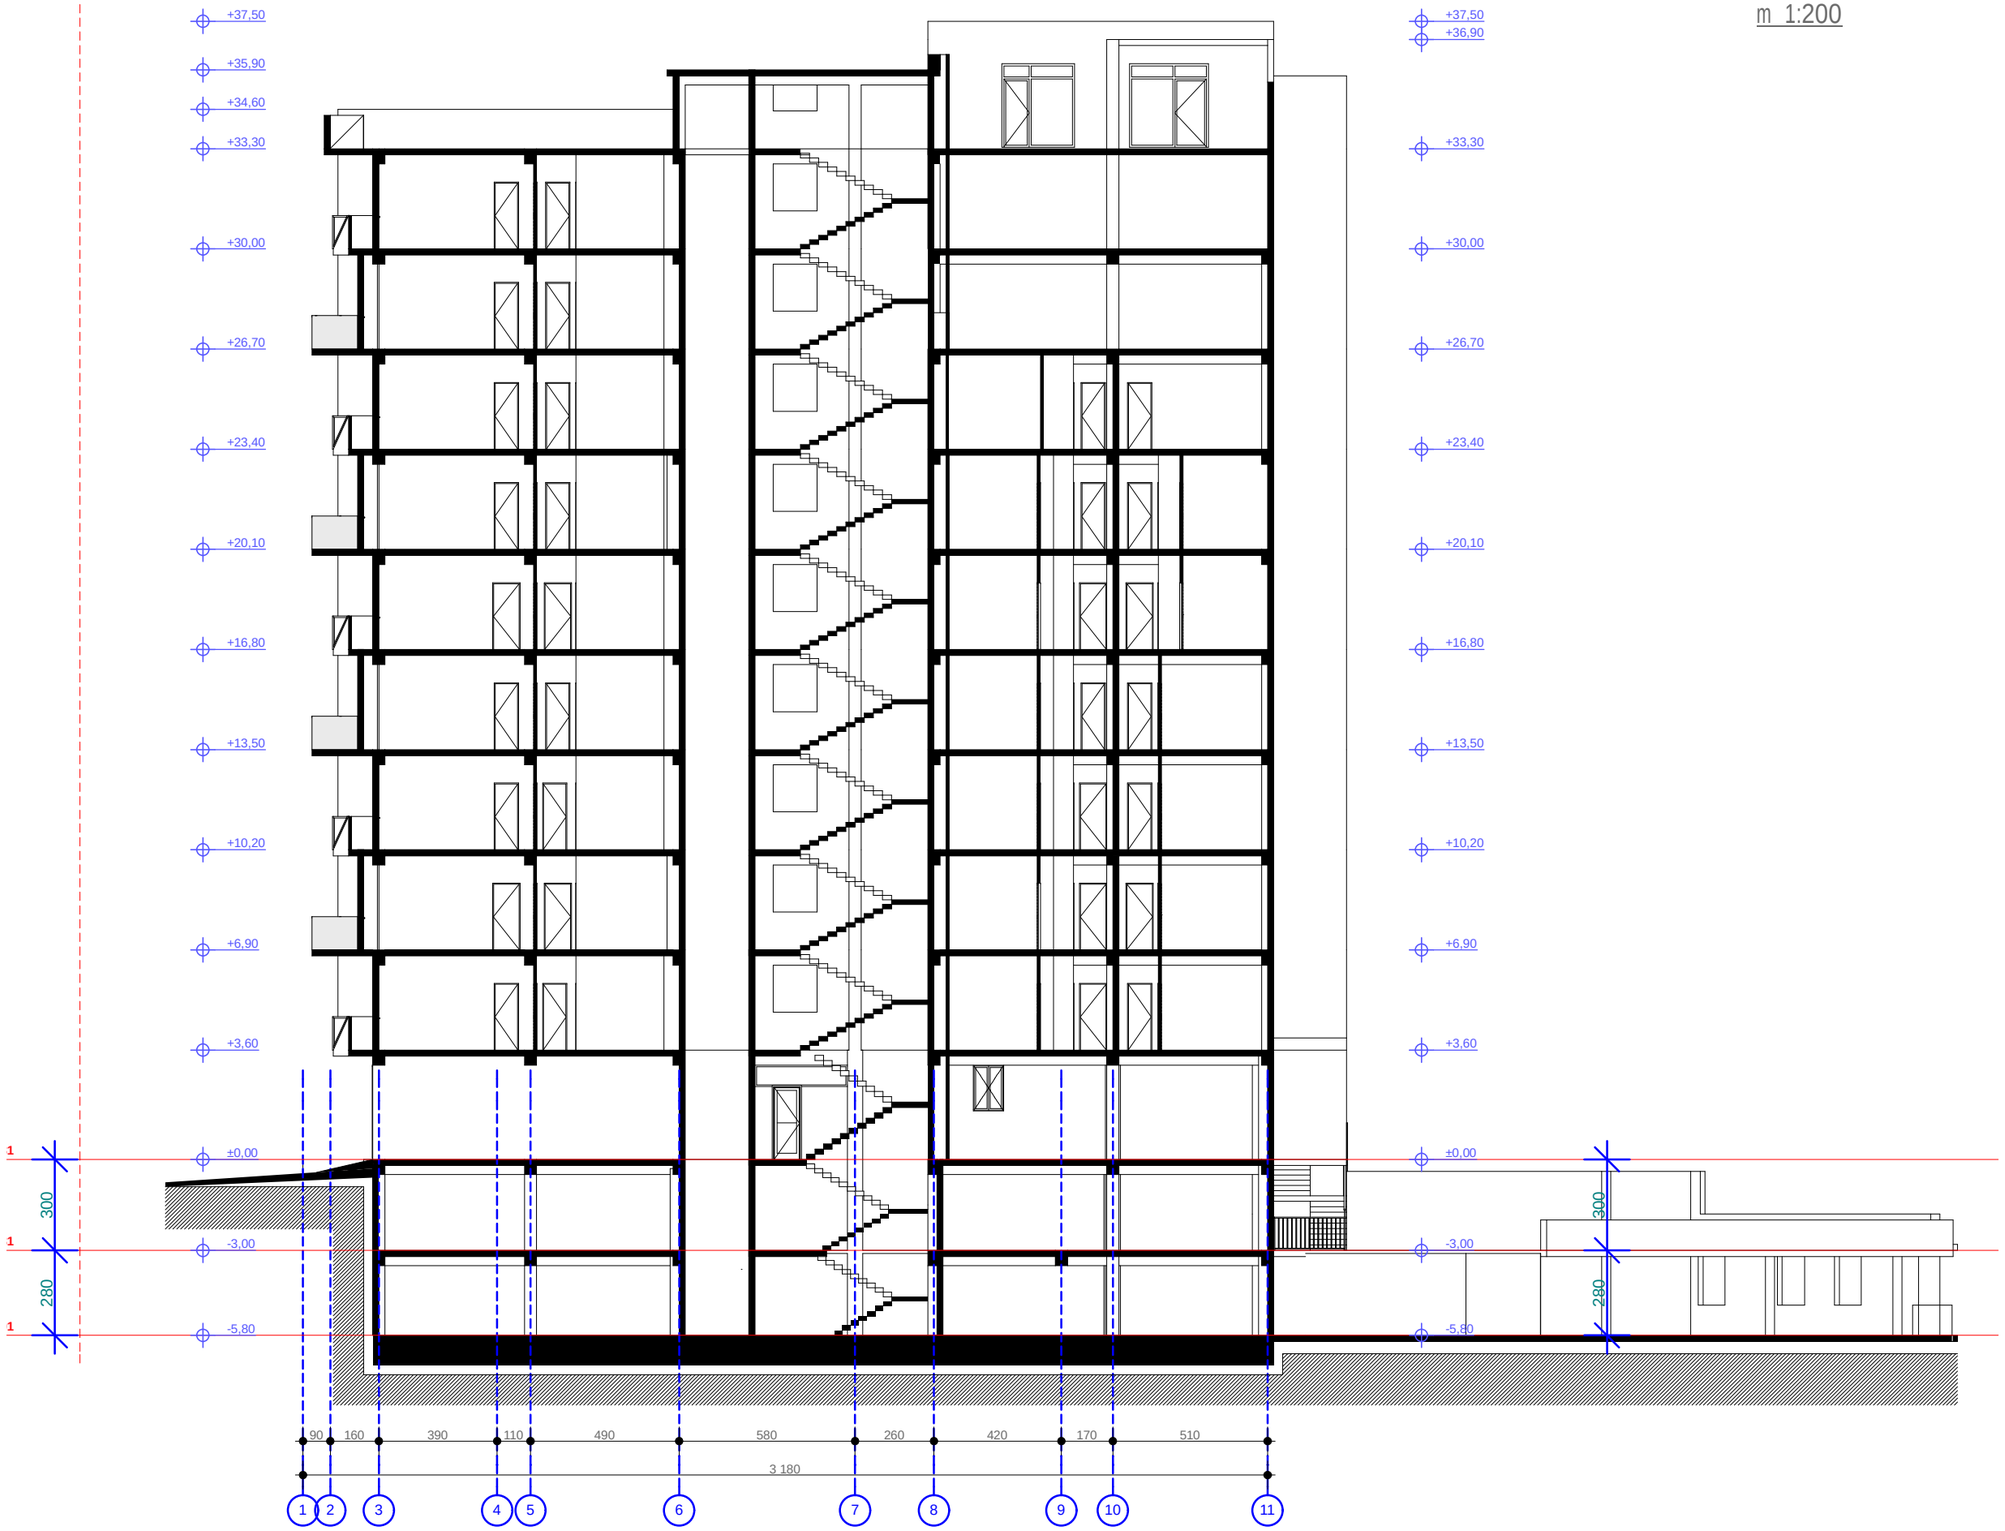

formati A-3 | Tbilisi 2016 | faili saxeli
dakveTa #

eqsplikacia:

pirobiTi niSnebi:

- nakveTis sazRvari
- Wrilis xazi
- eqsplikaciis numeracia
- arqiteqturuli niSnuli
- ganaSenianebis regulirebis xazi

misamarTi: wyneTis gzatkecili #23

proeqtis saxelwodeba:
mravalbiniani sacxovrebeli saxli

stadia	proeqti	
furceli	furceli	
Tanamdeboba	gvari	xelmowera
direqtori	g.bendeliani	
arqiteqtori	i.gogoxia	
konstruqtori		
Seasrula		

saproeqto logo | misamarTi

BIJI ARCHITECTURE

q. Tbilisi
o. lorTqifaniZis 2d
TEL: 595 55-35-74
599 75-28-88

masStabi		
TaraRi		
stadia	furceli	furclebi
proeqti		

PDF created with pdfFactory Pro trial version www.pdffactory.com