
ავტოსადგომის გეგმის ფრაგმენტი

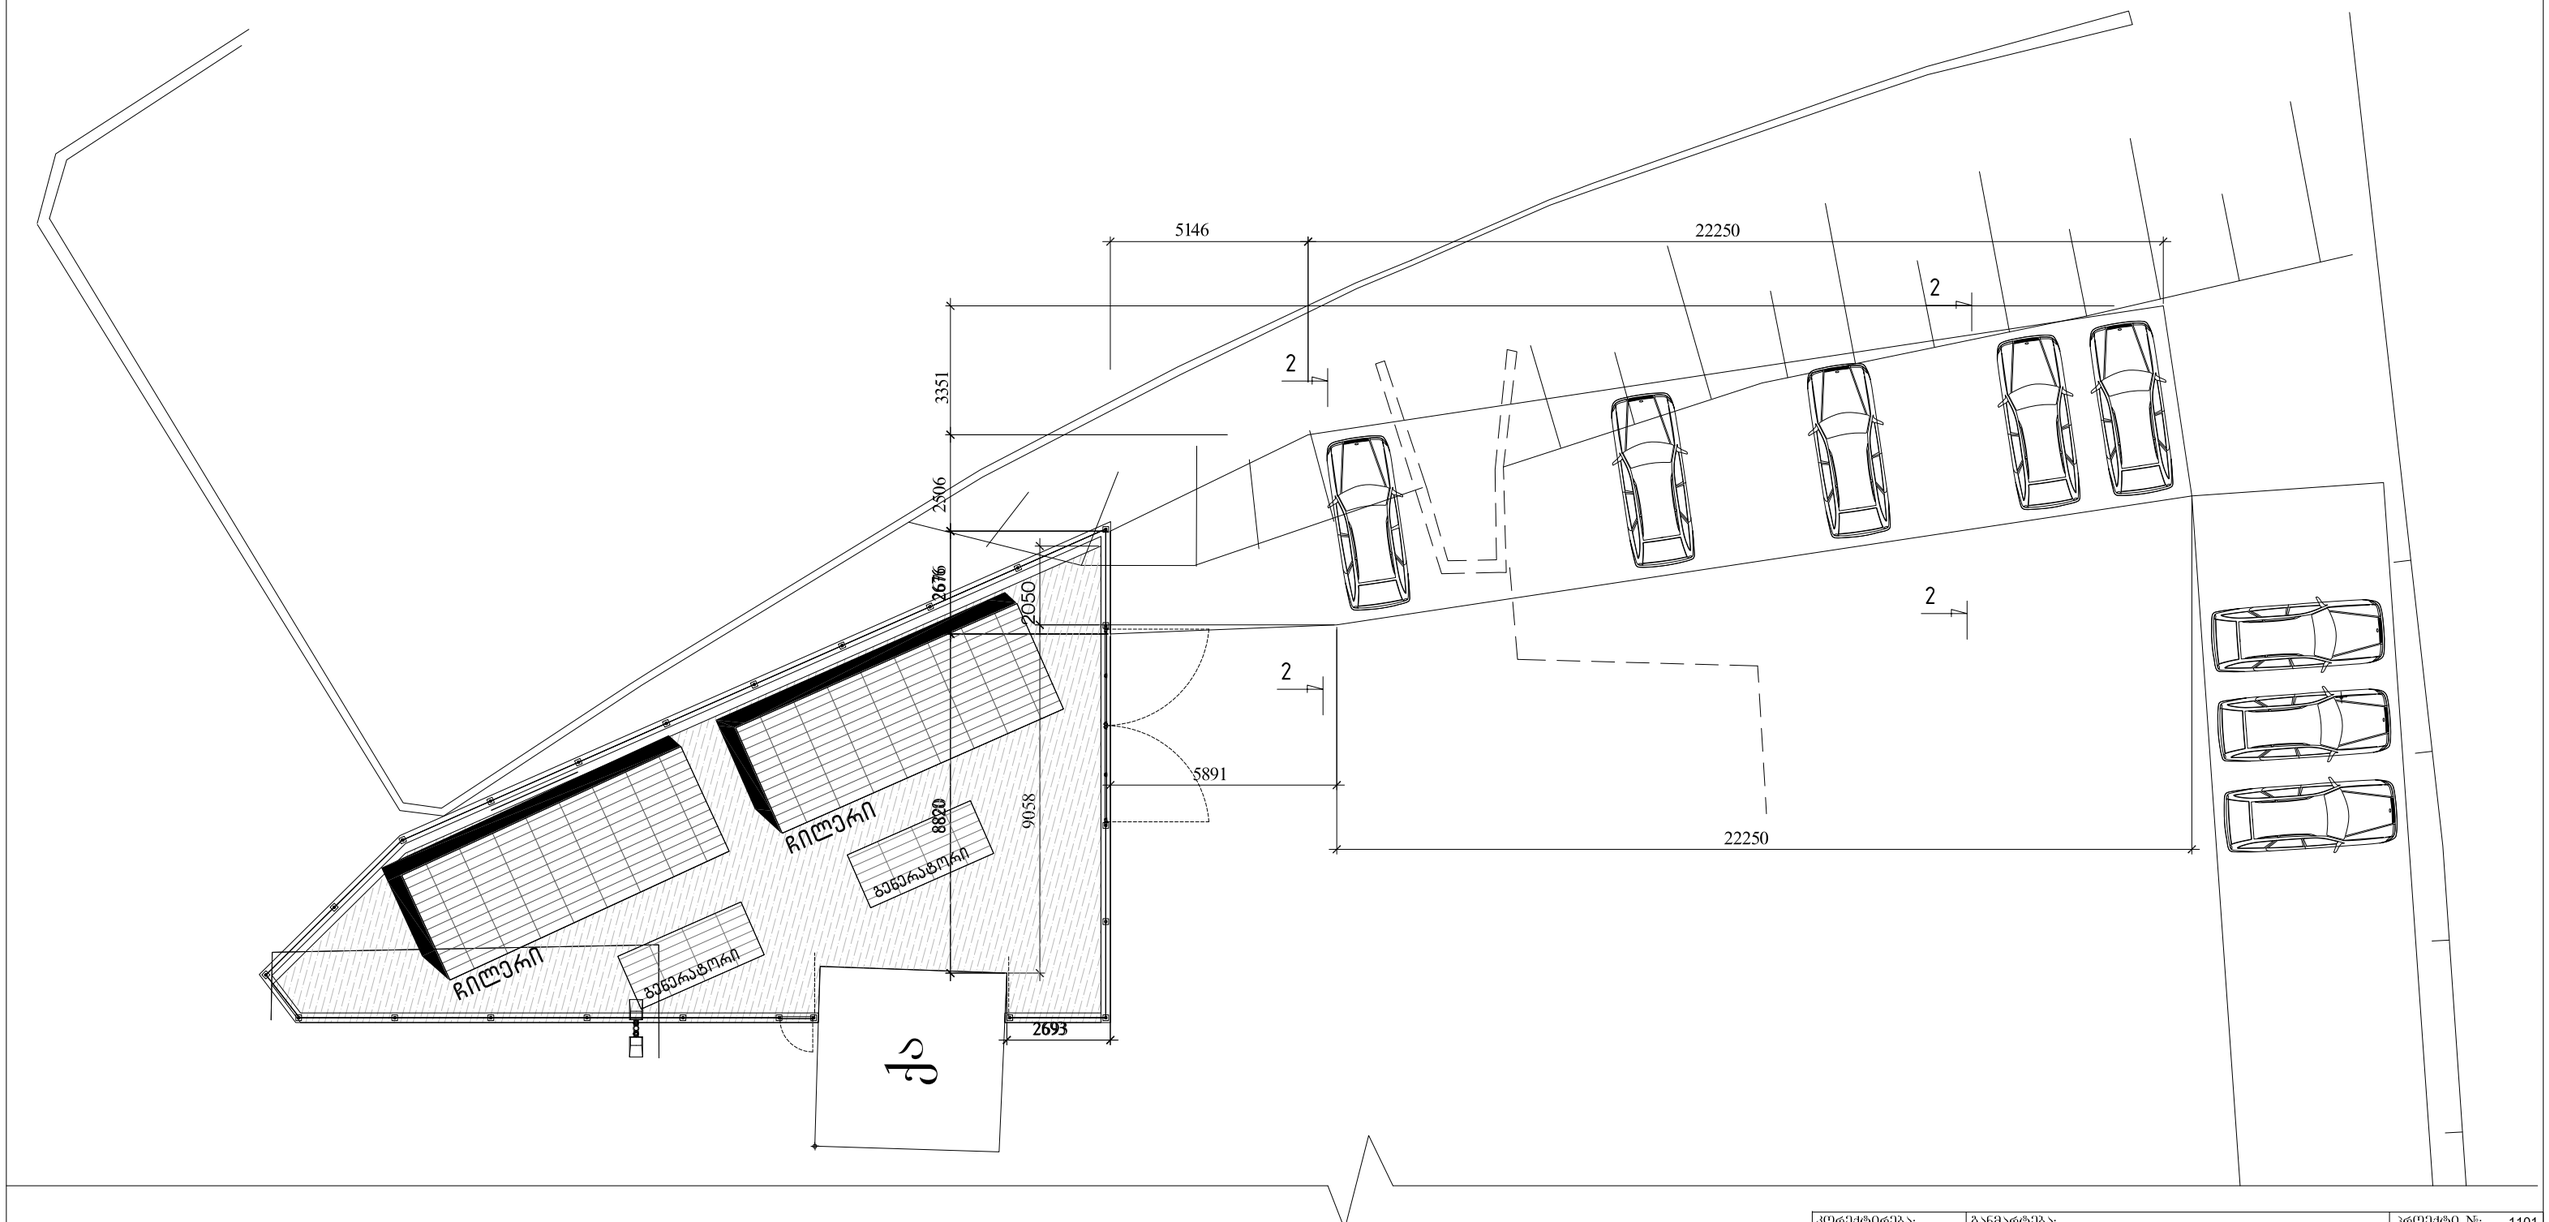

კორექტირება:	განმარტება:	პროექტი №:	1101
ა. -	-	ზომა:	A2
ა.		სტადია:	აა
ა.		მასშტაბი:	1:50
ა.		დახაზა:	ლ.ზ
ა.		თარიღი:	23-05-12

ნაწილი:
ავტოსადგომის გეგმის ფრაგმენტი

ნახაზი №:
2.1.42

დამკვეთი: "დეველოფმენთ სოლუშენს"

პროექტი: ტელეგრაფის შენობა, რუსთაველის გამ.31, თბილისი

კონსტრუქტორი: ლერი ზამბახიძე

შპს "ტექნიკური დიზაინის სტუდია". ავლაბრის ქ. 4 / 18. სავაჭრო ცენტრი. თბილისი 0179. ტელ: +995 (0) 32 25 31 34. ფაქსი: +995 (0) 32 25 31 34. WWW.TDS.GE ელ-ფოსტა: INFO@TDS.GE