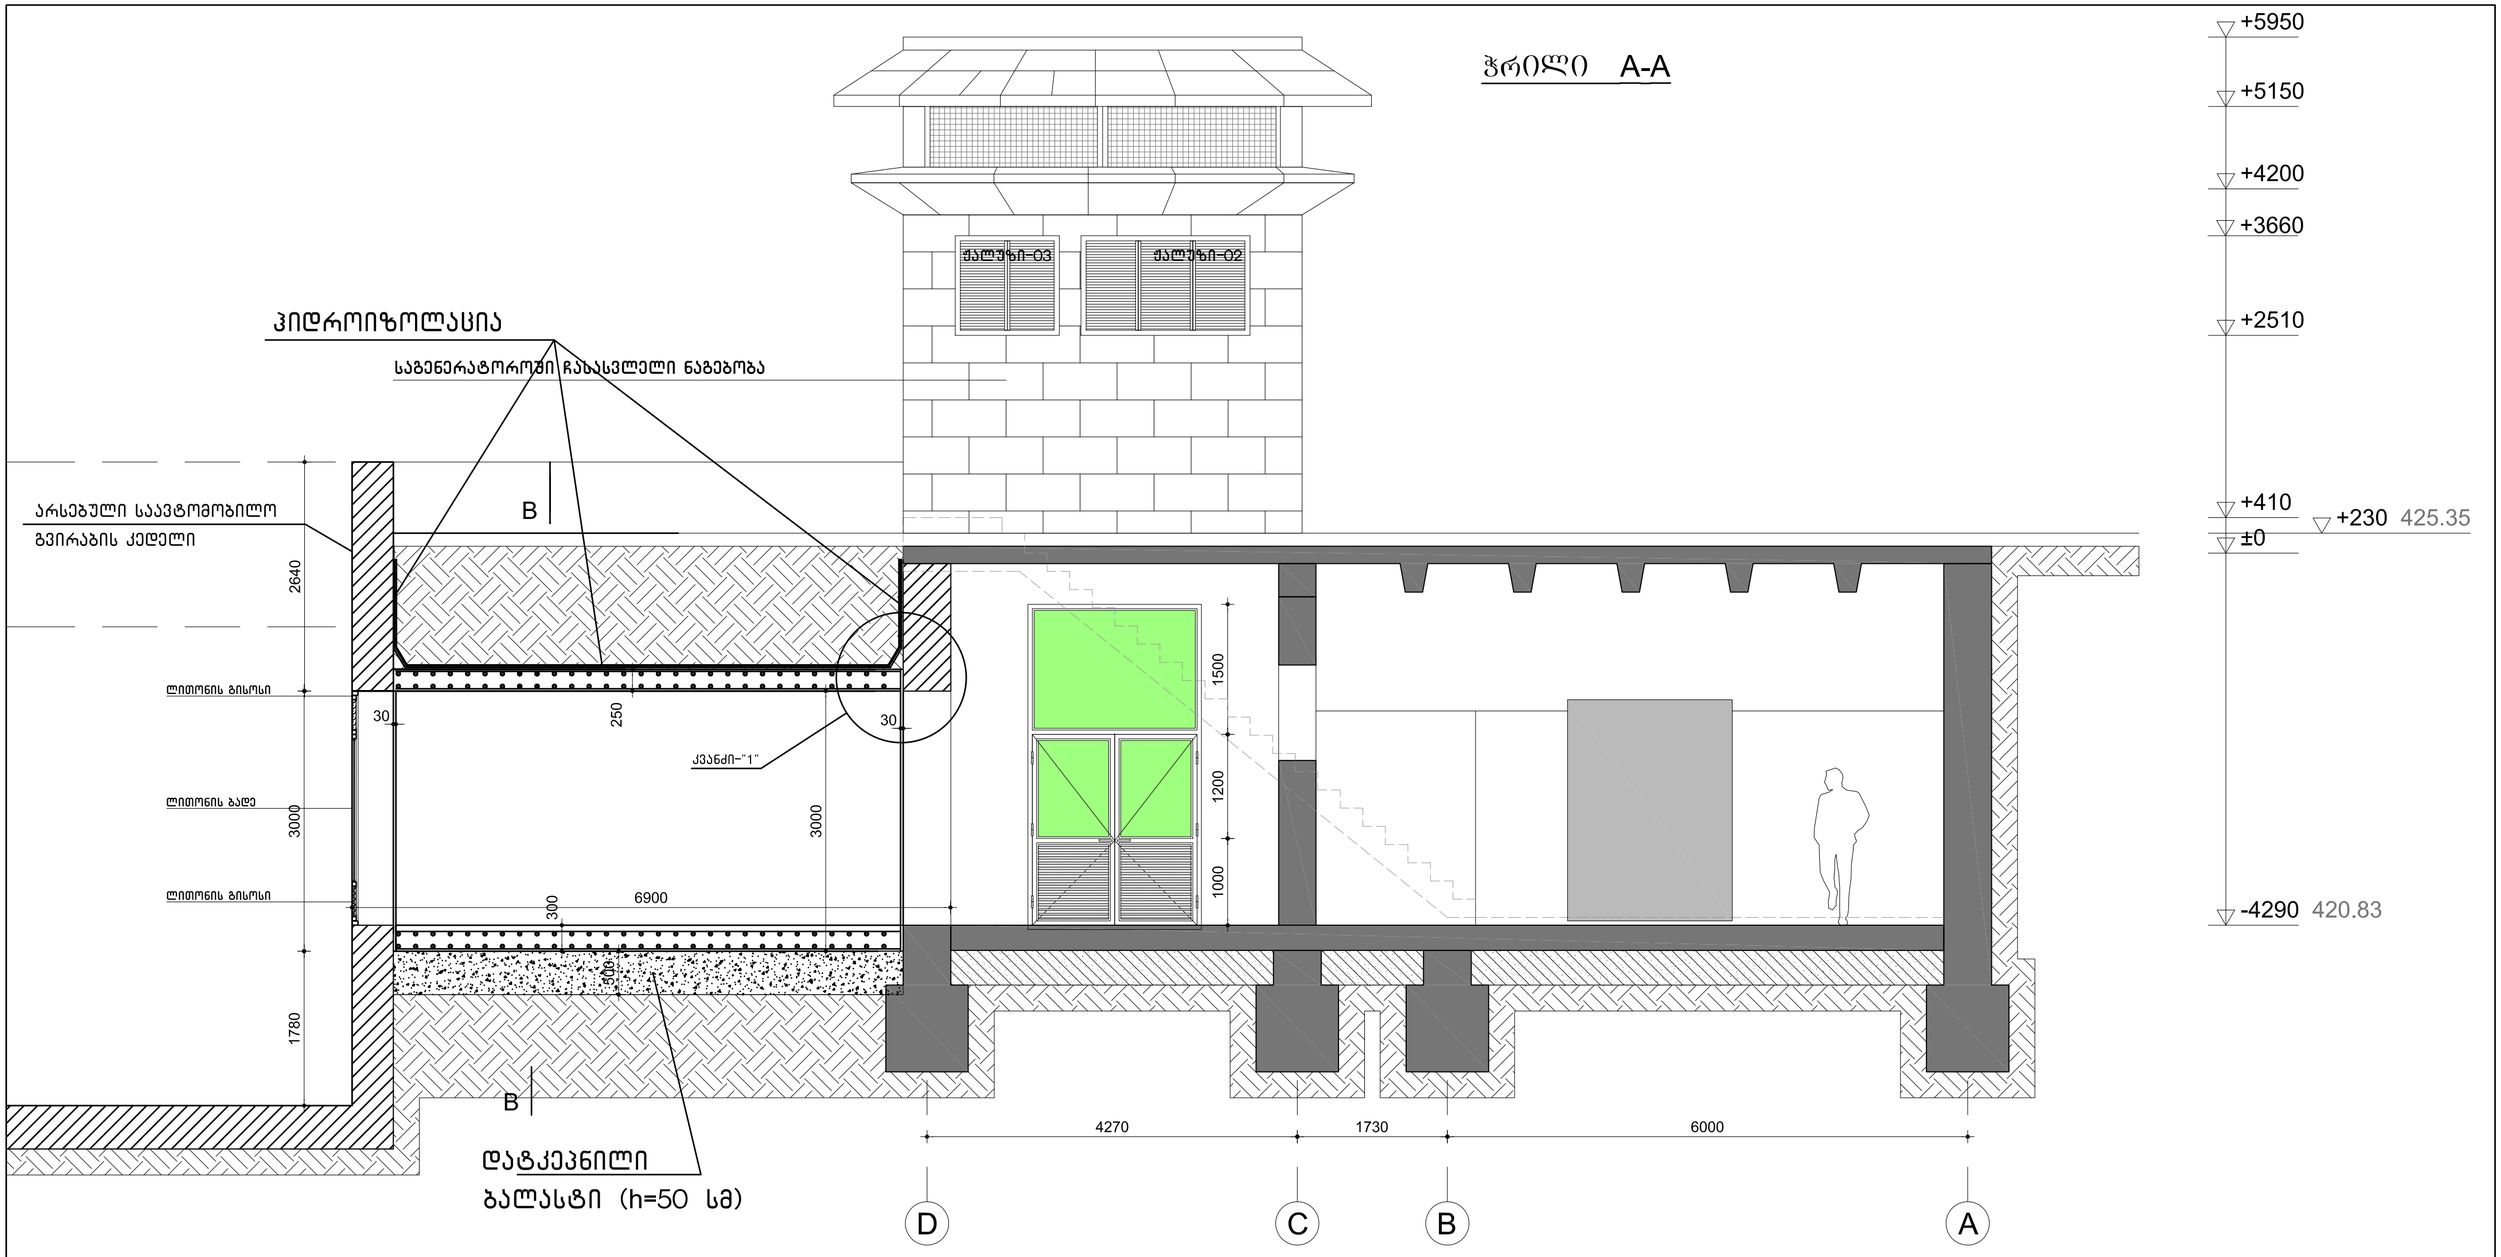

არმატურის სპეციფიკაცია გადახურვაზე												
ელემენტი	პოზიცია	ესკიზი	Ø და კლასი	სიგრძე (მმ)	რაოდენობა ნ(ცალი)	nxL (მ)	არმატურის ამოკრეფა				ბეტონი B20	
							Ø და კლასი	∑nxL (მ)	წონა (კგ) A-I	წონა (კგ) A-III		
gadaxurva	1	daiW. adg.	12 A-III	---	---	1770	8 A-I	80	32		B25	V=24,2 მ3
	2		8 A-I	---	---	80	12 A-III	1770		1570		
	3	I №24, L=12,8 მ					20 A-III	12		30		
	4	დაიჭ. ადგ.	20 A-III	---	---	12						

reference: nax02.dwg

კორექტირება:	განმარტება:	პროექტი №:	1101
ა. -	-	ზომა:	A2
ა.		სტადია:	აა
ა.		მასშტაბი:	1:50
ა.		დახაზა:	ლ.ზ
ა.		თარიღი:	23-05-12

ნაწილი: ჭრილი A-A

ნახაზი №: 2.3.52

დამკვეთი: "დეველოფმენთ სოლუშენს"

პროექტი: ტელეგრაფის შენობა, რუსთაველის გამ.31, თბილისი

კონსტრუქტორი: ლერი ზამბახიძე

TECHNICAL DESIGN STUDIO
ბეძნიკური დიზაინის სტუდია . კავსაძის ქ. 4/18 . საქართველო , თბილისი 0179 . ტელ: +995 (8) 32 25 31 94 . ფაქსი: +995 (8) 32 25 31 94 . WWW.TDS.GE ელ-ფოსტა: INFO@TDS.GE