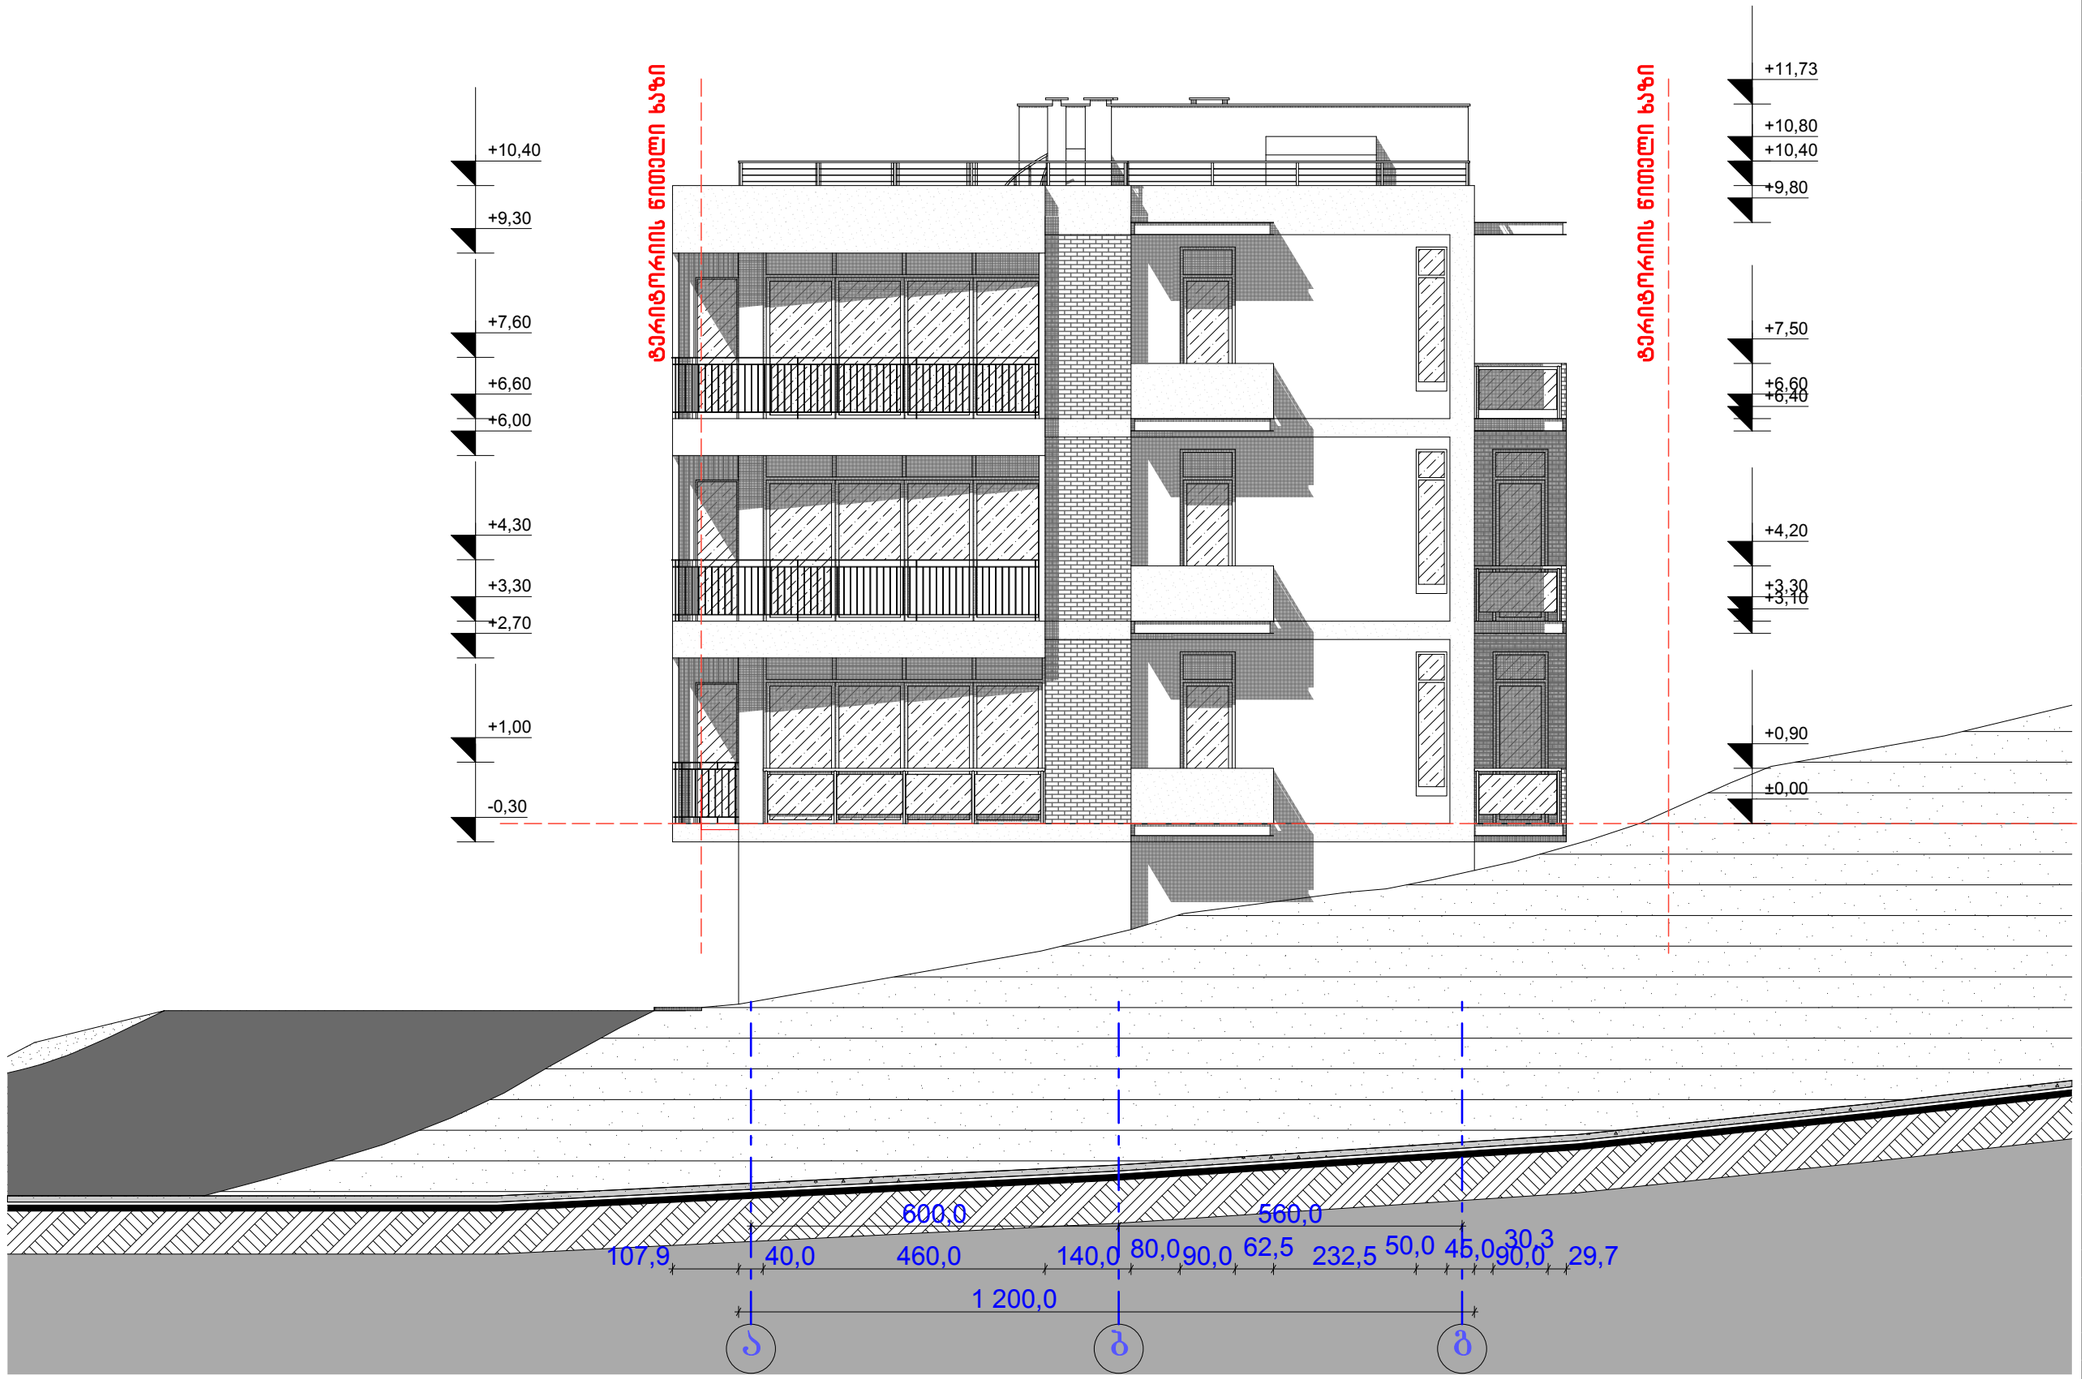


ფორმატი
PAPER SIZE
A - 3

პროექტის №
PROJECT #

პირობითი ნიშნები

- საპროექტო ტერიტორიის საზღვარი
- არსებული შენობები
- ღერძის ხაზი
- სახერავის დახრის მიმართულება
- წყალმემრები

ექსპლიკაცია

ტექნიკური მონაცემები


შენიშვნები NOTES

დამკვეთი CLIENT	"Shekel Real Estate"	
პროექტი PROJECT	დაბალი განაშენიანების მრავალბინიანი საცხოვრებელი სახლის პროექტი	
მის: ADDRESS	ქ. თბილისი, ვაკე-საბურთალოს რ-ნი, ლისის ტბის მიმდებარედ (ნაკვეთის ს/კ 01.10.18.009.121)	
თანამდებობა	გვარი	ხელმოწერა
არ. პატრონი	ლ. ჯამაგიძე	
	მ. მიქაძე	
შესრულა	ლ. ჯამაგიძე	

შპს "არქპრო"
ს/კ № 216451621

არქიტექტურული ნაწილი

მასშტაბი SCALE	თარიღი DATE OF ISSUE	30/04/2016
	ნახაზი	DRVG.
1:100	ფასადი ა-ბ ღერძებში	
სტადია STAGE	ფურც. PAGES	სულ ALL
პროექტი	ა - 22	ა - 23

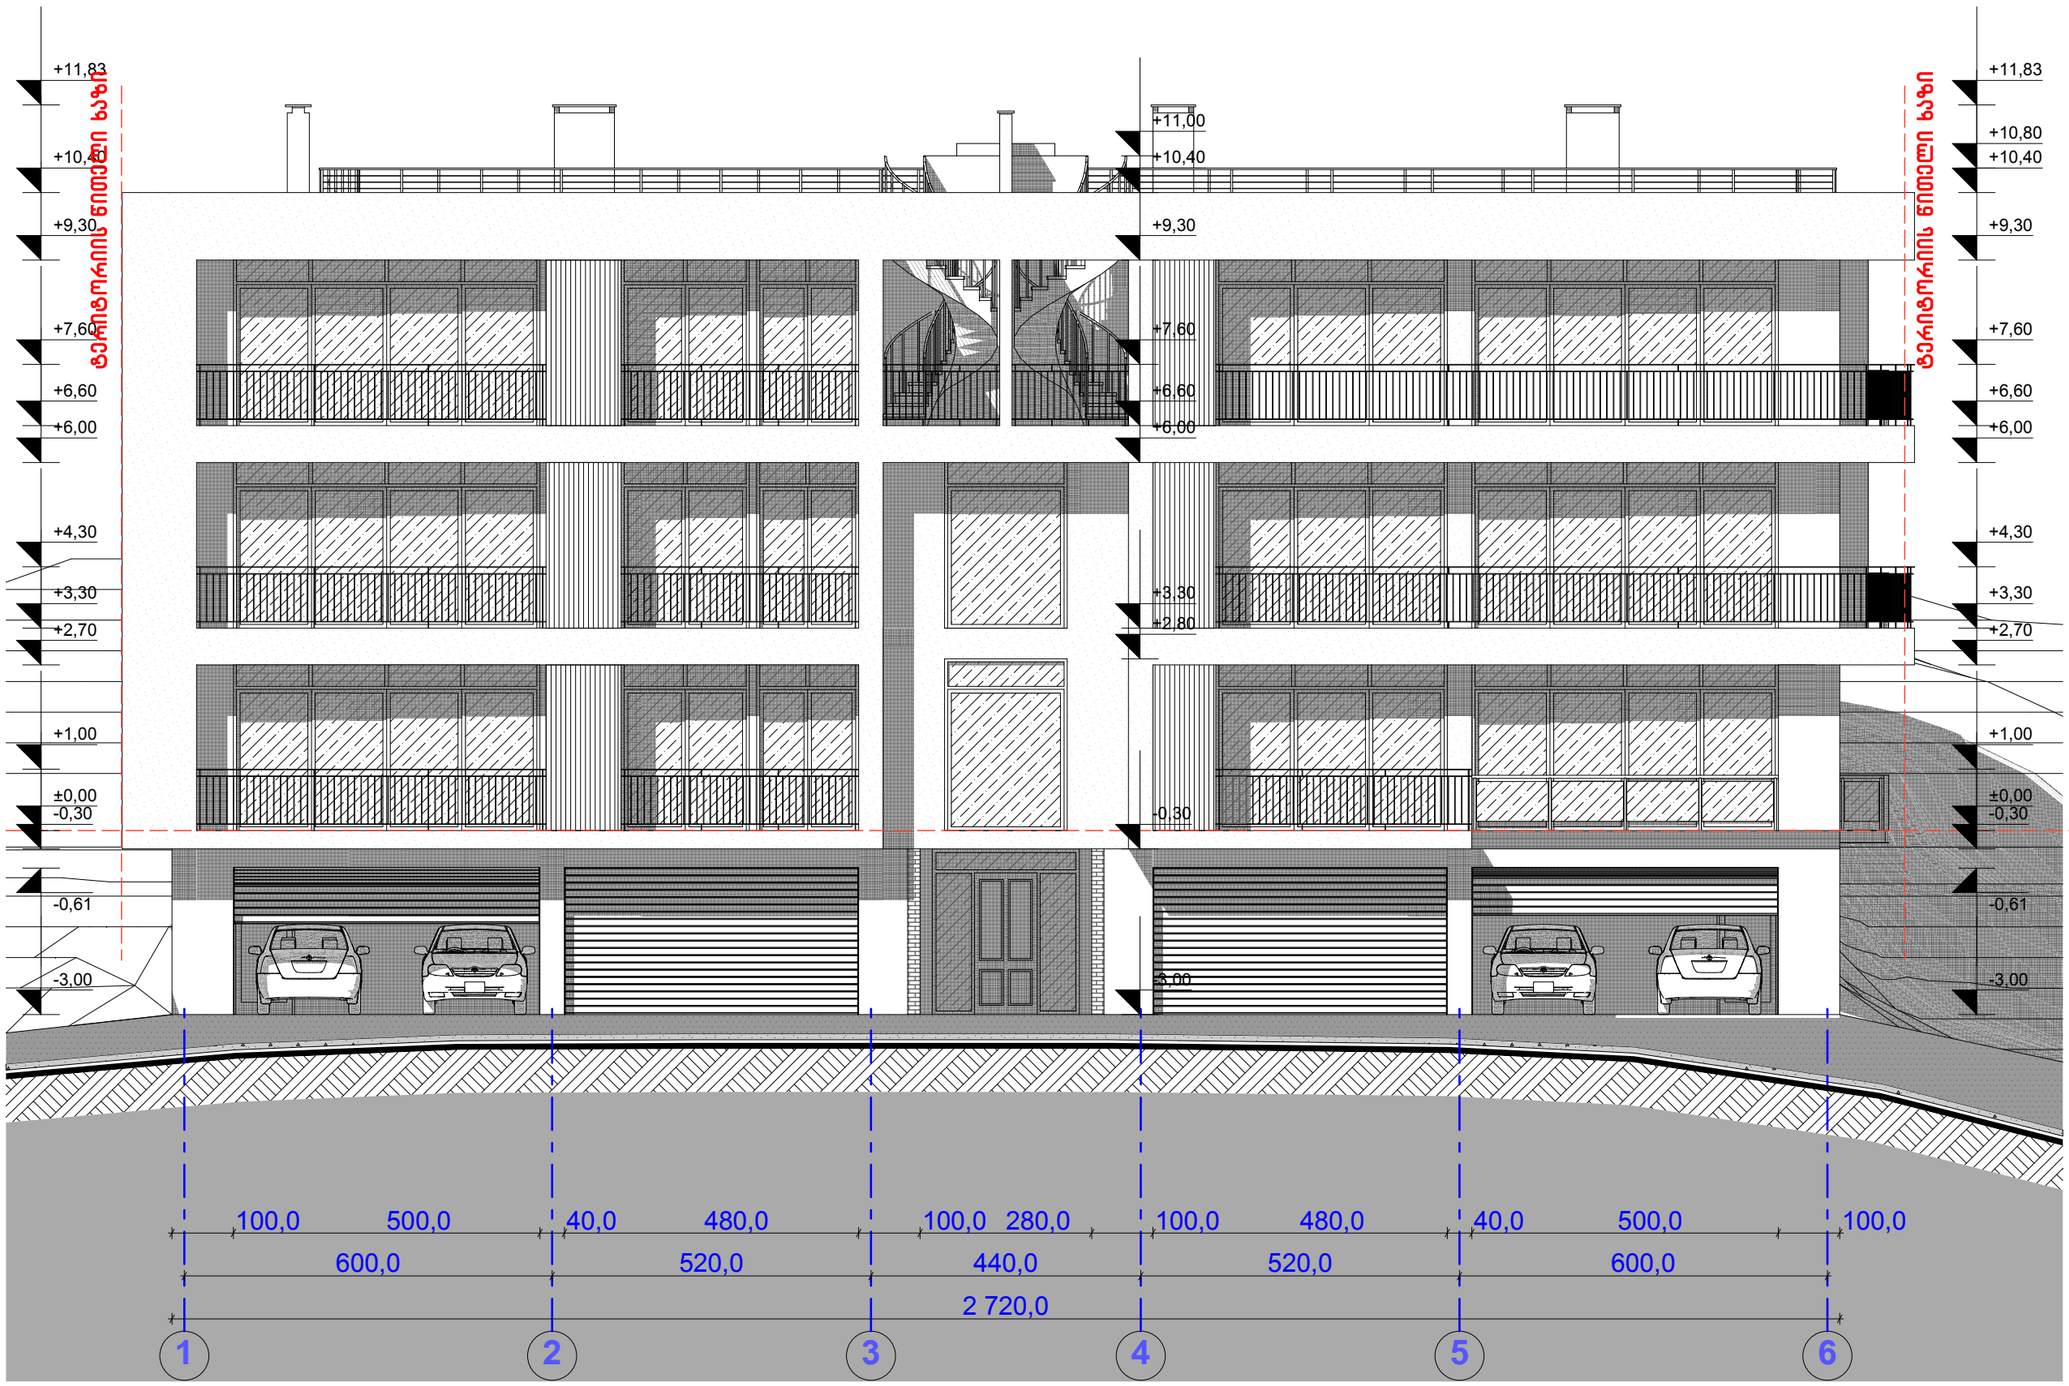

ფორმატი PAPER SIZE		პროექტის № PROJECT #
A - 3		

პირობითი ნიშნები

- საპროექტო ტერიტორიის საზღვარი
- არსებული შენობები
- ღერძის ხაზი
- სახერავის დახრის მიმართულება
- წყალმგმარები

ექსპლიკაცია

ტექნიკური მონაცემები

შენიშვნები NOTES

დამკვეთი CLIENT	"Shekel Real Estate"	
პროექტი PROJECT	დაბალი მანაშენიანები მრავალბინიანი საცხოვრებელი სახლის პროექტი	
მის: ADDRESS	ქ. თბილისი, ვაკე-საბურთალოს რ-ნი, ლისის ბის მიმდებარედ (ნაკვეთის ს/კ 01.10.18.009.121)	
თანამდებობა	გვარი	ხელმოწერა
არ. ავტორი	ლ. ჯამბაძიძე	
	მ. მიქაჩაძე	
შემსრულა	ლ. ჯამბაძიძე	
ARCPRO არქპრო	შ.პ.ს "არქპრო" ს/კ № 216451612	

არქიტექტურული ნაწილი

მასშტაბი SCALE	თარიღი DATE OF ISSUE	30/04/2016
1:100	ნახაზი DRVG.	ფასადი 1-6 ღერძებში
სტადია STAGE	ფურც. PAGES	სულ ALL
პროექტი	ა - 22	ა - 23



ფორმატი PAPER SIZE		პროექტის № PROJECT #
A - 3		

არქიტექტურული ნიშნები

- საპროექტო ტერიტორიის საზღვარი
- არსებული შენობები
- ღერძის ხაზი
- სახურავის დახრის მიმართულება
- წყალმგმარები

ექსპლიკაცია


ტექნიკური მონაცემები

შენიშვნები NOTES

დამკვეთი CLIENT	"Shekel Real Estate"	
პროექტი PROJECT	დაბალი განაშენიანება მრავალბინიანი საცხოვრებელი სახლის პროექტი	
მის: ADDRESS	ქ. თბილისი, ვაკე-საბურთალოს რ-ნი, ლისის ტბის მიმდებარედ (ნაკვეთის ს/კ 01.10.18.009.121)	
თანამდებობა	გვარი	ხელმოწერა
არ. პბტორი	ლ. ჯამბგიძე	
	მ. მიქაძე	
შესრულა	ლ. ჯამბგიძე	
ARCPRO პროექტი	შ.პ.ს "პროექტი" ს/კ № 216451621	

არქიტექტურული ნაწილი

მასშტაბი SCALE	თარიღი DATE OF ISSUE	30/04/2016
	ნახაზი	DRVG.
1:100	ფასადი 6-1 ღერძებში	
სტადია STAGE	ფურც. PAGES	სულ ALL
პროექტი	ა - 22	ა - 23

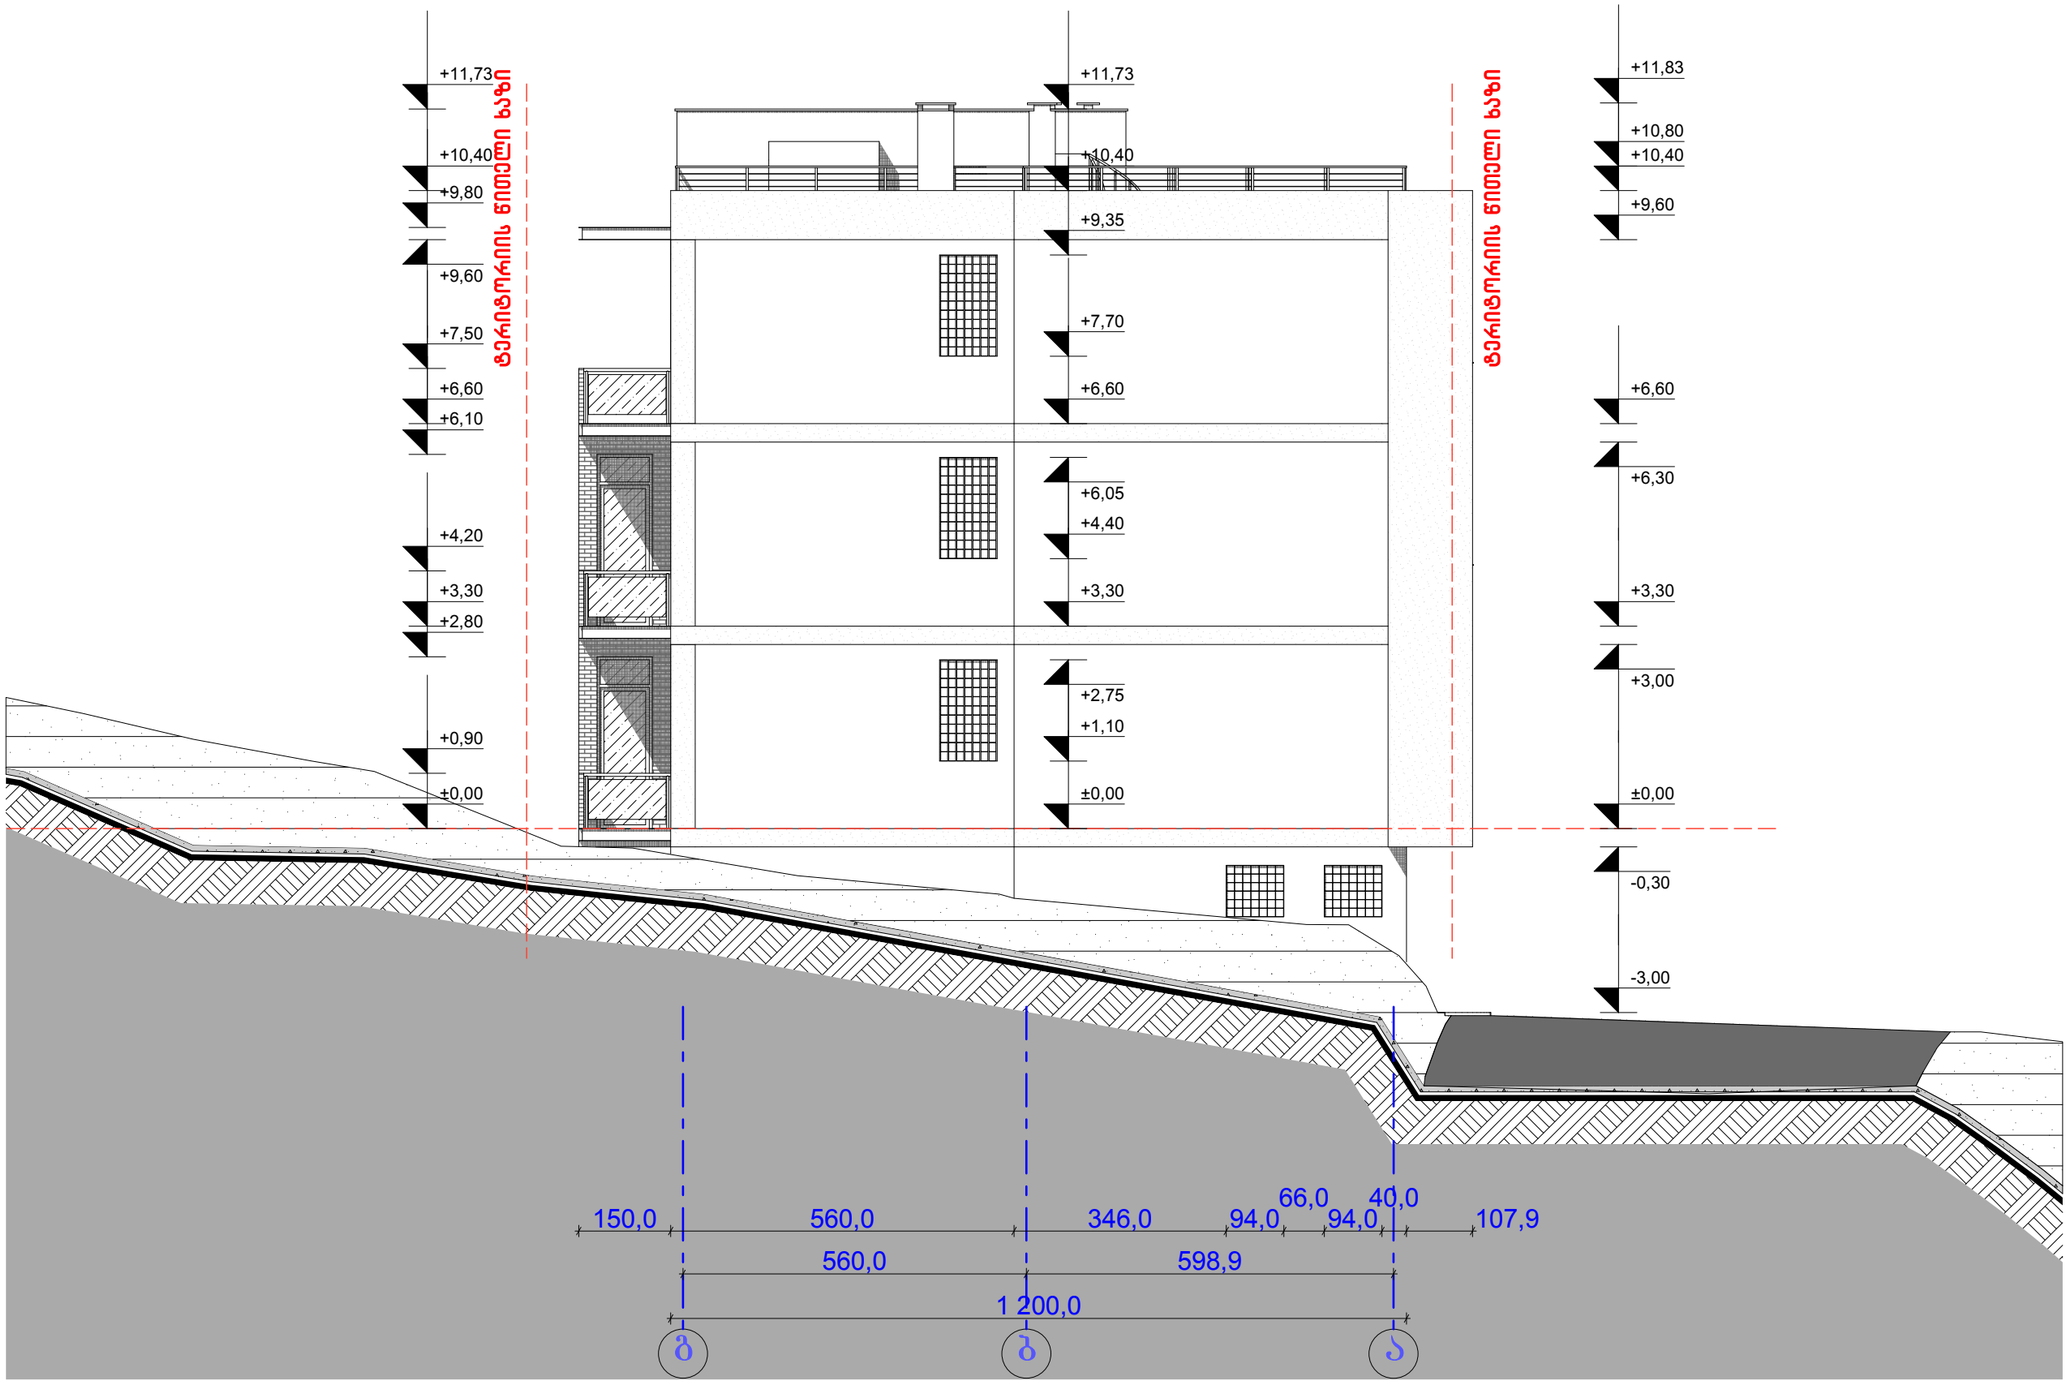

ფორმატი
PAPER SIZE
A - 3

პროექტის №
PROJECT #

პირობითი ნიშნები

- საპროექტო ტერიტორიის საზღვარი
- არსებული შენობები
- ღერძის ხაზი
- სახერავის დახრის მიმართულება
- წყალმემრები

ექსპლიკაცია

ტექნიკური მონაცემები

შენიშვნები NOTES

დამკვეთი CLIENT	"Shekel Real Estate"	
პროექტი PROJECT	დაბალი მანაშენიანები მრავალბინიანი საცხოვრებელი სახლის პროექტი	
მის: ADDRESS	ქ. თბილისი, ვაკე-საბურთალოს რ-ნი, ლისის ბაის მიმდებარედ (ნაკვეთის ს/კ 01.10.18.009.121)	
თანამდებობა	გვარი	ხელმოწერა
არ. პატრონი	ლ. ჯამბაძიძე	
	მ. მიქაჩაძე	
შესრულა	ლ. ჯამბაძიძე	
ARCPRO არქპრო	შ.პ.ს "არქპრო" ს/კ № 216451621	

არქიტექტურული ნაწილი

მასშტაბი SCALE	თარიღი DATE OF ISSUE	30/04/2016
1:100	ნახაზი DRVG.	ფასადი გ-ა ღერძებში
სტადია STAGE	ფურც. PAGES	სულ ALL
პროექტი	ა - 22	ა - 23