I. JAVAKHISHVILI
TBILISI STATE UNIVERSITY
I. CHORDANIA
G.R. INSTITUTE
0%
QQB 608

Coca-Cola

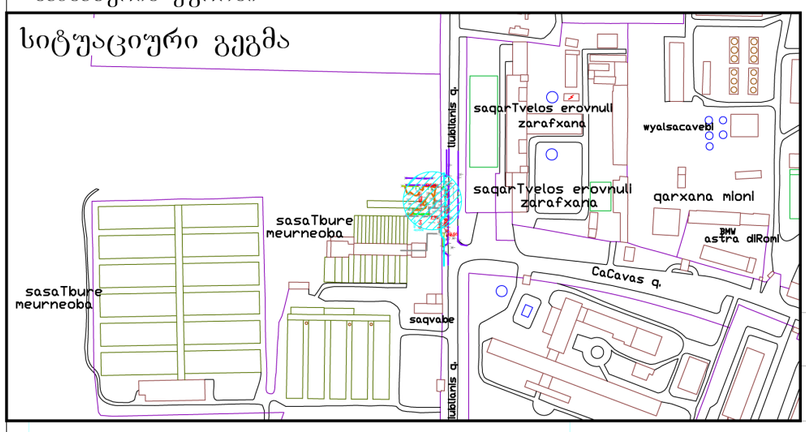

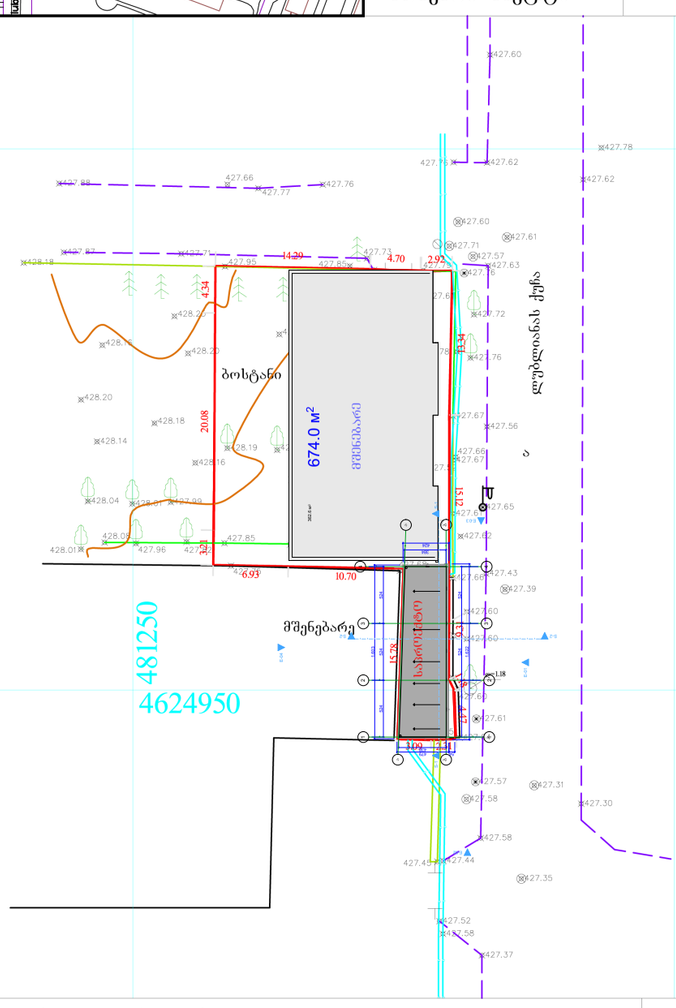

GSPublisherVersion 0.0.100.100

29.5 m2

±0.000

პირობითი ნიშენები

შენიშვნები

პროექტის ფუნქცია და სახელწოდება

თანამდებობა გვარი ხელმოწერა

დირექტორი

მთ.არქიტექტორი

პროექტის
ავტორი

დაამუშავა

მასშტაბი

თარიღი

სტადია

კ.მოდრეკილაძე

კ.მოდრეკილაძე

ფურცლები

6/28/2012

#

ექსპლიკაცია

კ.მოდრეკილაძე

კონსტრუქტორი ლ. ჩოფიკაშვილი

შეამოწმა კ. მოდრეკილაძე

არქიტექტურა

საოფისე

ქ. თბილისი,
დიდუბე - ჩუღურეთის რაიონი,
ლუბლიანას ქ, ს/კ 01.13.01.018.289

სართულის ტექნიკური მაჩვენებლები

ნიშნულები მოცემულია მეტრებში

ზომები მოცემულია სანტიმეტრებში

ფართი კვ.მ - ში

- ჭრის აღმნიშვნელი

- ნიშნული მეტრებში

ტექნიკური მაჩვენებლები

შენობის 0.0 შეესაბამება აბსოლიტური ნშნულის 425.2

კ.მოდრეკილაძე

დიაფრაგმა

კედელი

კოლონა

2

2

3

3

4

4

b b 479

1,603

384

424

1,622

438

524 524 524

524 524 524

54

S-2 S-2

S-1 S-1

E-01

E-02
E-03

E-04

674.0 м

362.6 м 2

2

მშენებარე

საპროექტო

a

a

1

1

1. Story (1) 1:565.97

გენგეგმა

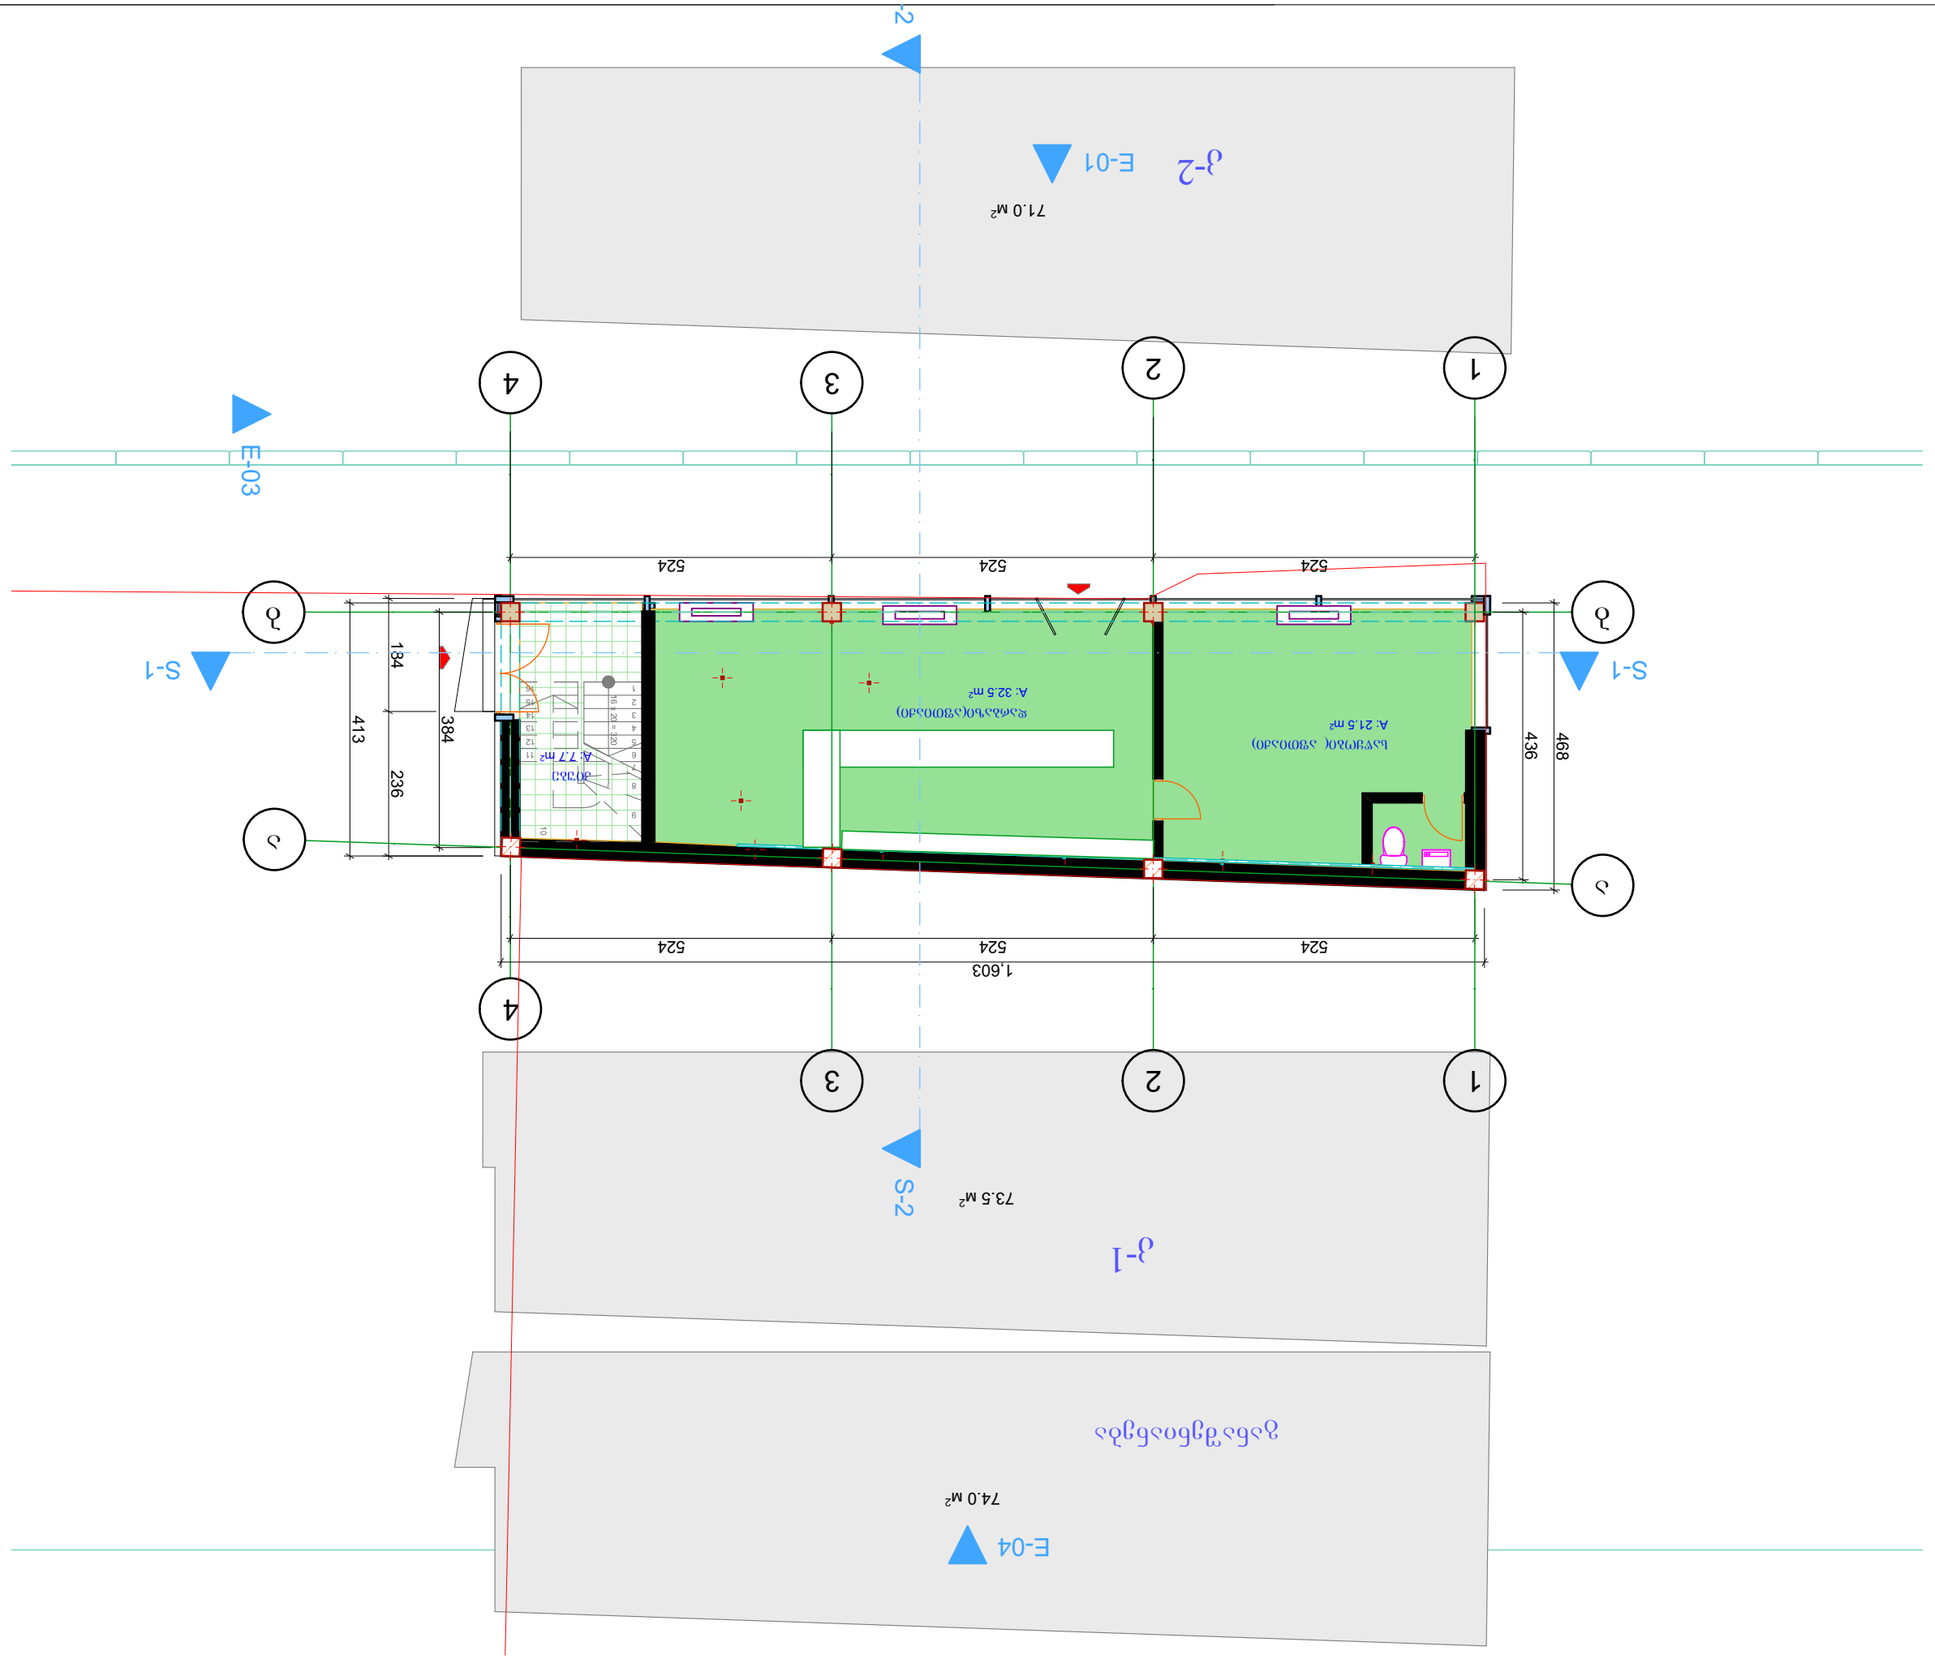

GSPublisherVersion 0.0.100.100

29

.5

m

2

±

0

. 000

პირობითი ნიშენები

შენიშვნები

პროექტის ფუნქცია და სახელწოდება

თანამდებობა გვარი ხელმოწერა

დირექტორი

mT

.არქიტექტორი

პროექტის
ავტორი

დაამუშავა

მასშტაბი

თარიღი

სტადია

k

.მოდრეკილაძე

k

.მოდრეკილაძე

ფურცლები

6

/28

/2012

#

ექსპლიკაცია კ.მოდრეკილაძე

კონსტრუქტორი

ლ. ჩოფიკაშვილი

შეამოწმა

კ. მოდრეკილაძე

არქიტექტურა

საოფისე

ქ. თბილისი

,

დიდუბე - ჩუღურეთის რაიონი

,

ლუბლიანას

q,

s

/k 01

. 13

.01

.018

.289

სართულის ტექნიკური მაჩვენებლები

ნიშნულები მოცემულია მეტრებში

ზომები მოცემულია სანტიმეტრებში

ფართი კვ

.m - Si

- ჭრის აღმნიშვნელი

- ნიშნული მეტრებში

ტექნიკური მაჩვენებლები

შენობის

0

.0 შეესაბამება აბსოლიტური ნშნულის 425

.

2

k

.მოდრეკილაძე

დიაფრაგმა

კედელი

კოლონა

16 x 20 = 320

123456789

10

11
12
13
14
15
16

22

33

44

b

b

524 524 524

524 524 524

384

468

436

1,603

184 236

413

E

-01

E-03

E

-04

73.5

м

2

71.0

м

2

74.0

м

2

k

-

2

k

-

1

განაშენიანება

საწყობი(აფთიაქი

)

A

: 21

.

5

m

2

kiube A: 7.7 m

2

დარბაზი

(აფთიაქი

)

A

: 32

.

5

m

2

S-2 S-2

S

-

1

S

-

1

a

a

11

I სართულის გეგმა 0.00 ნიშნულზე

საცხოვრებელი 54 კვ

/

m

კიბეი უჯრედი

7

.7 kv

/

m

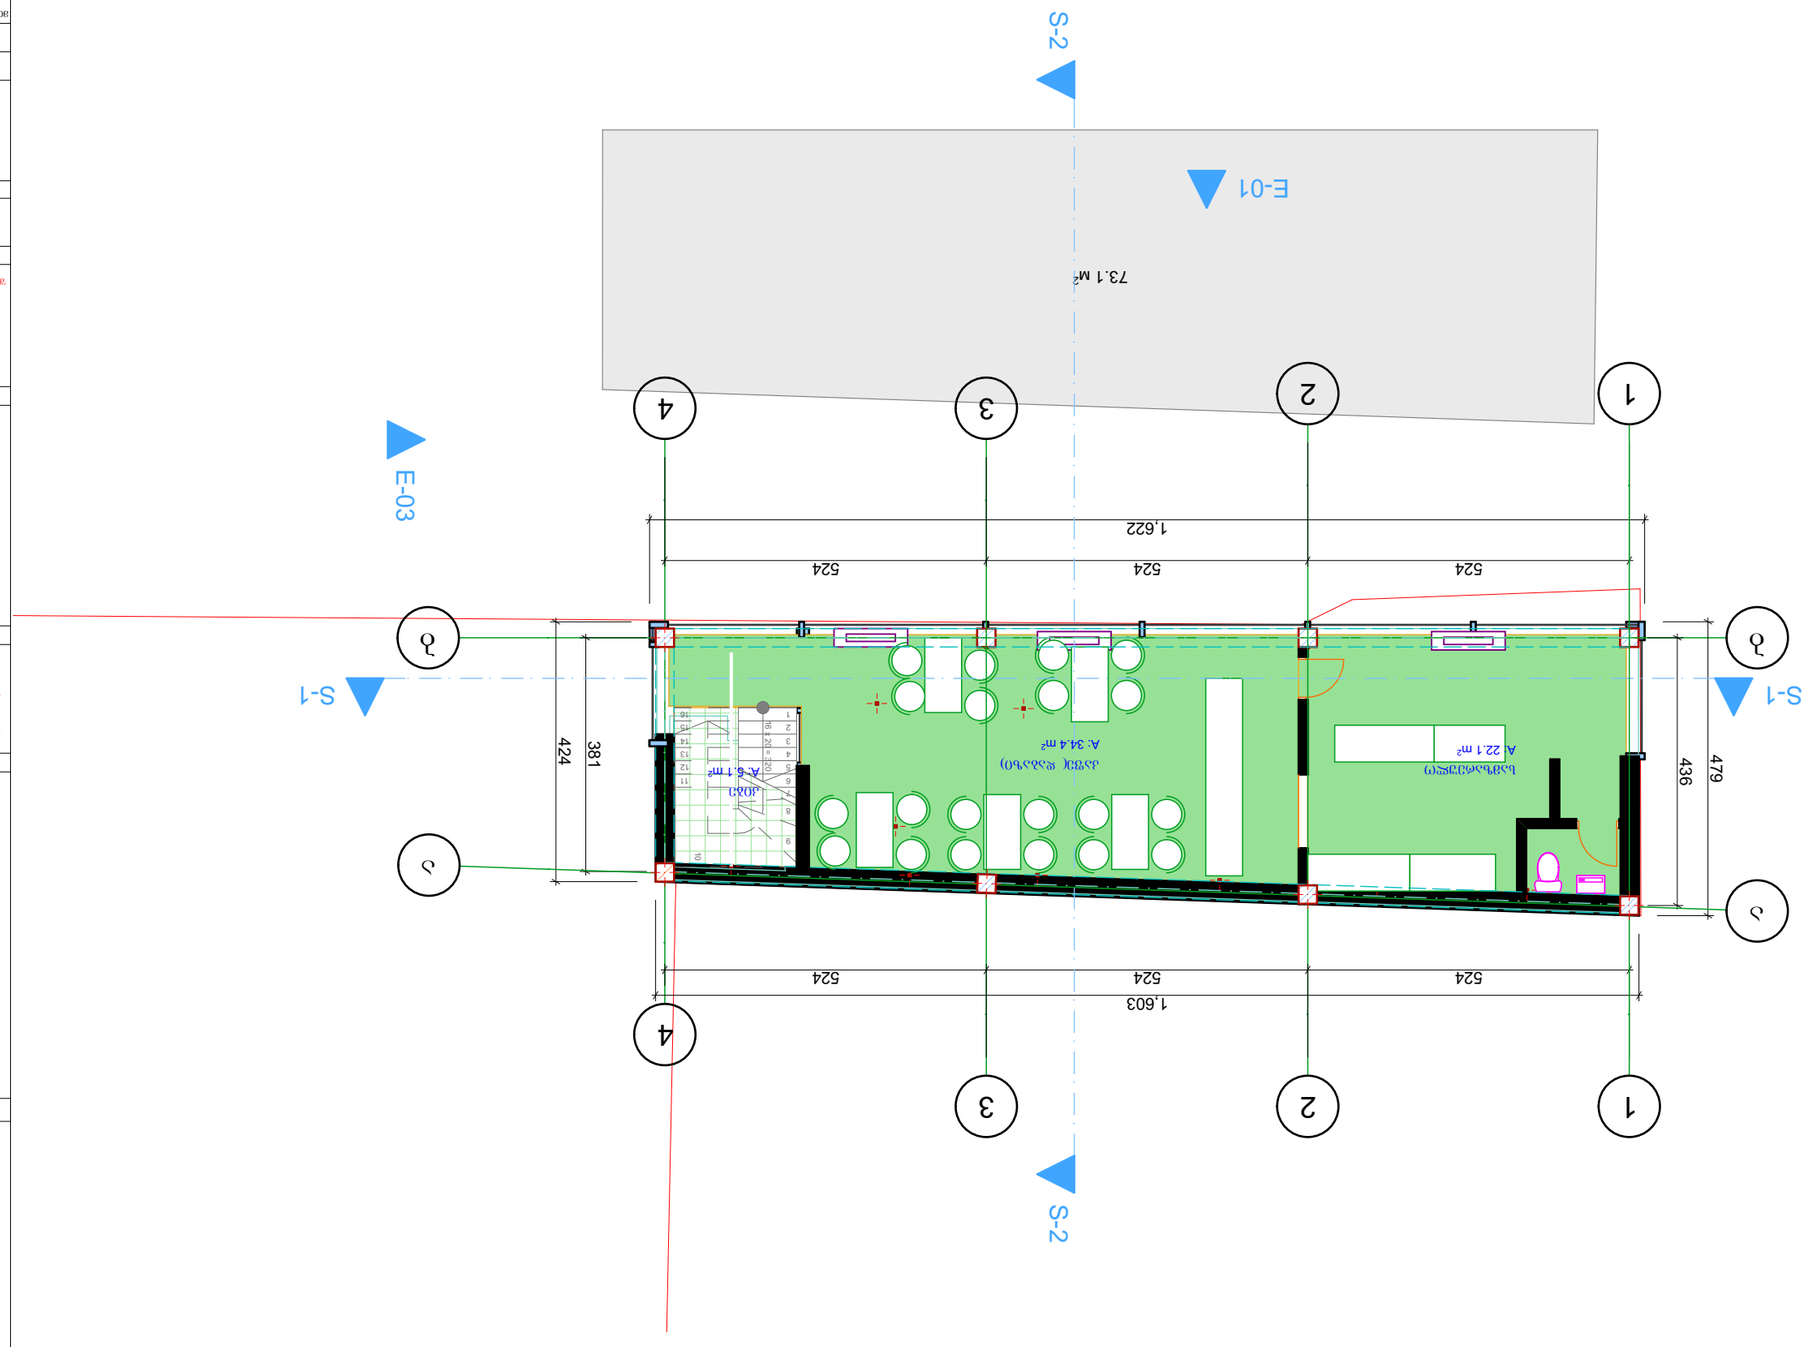

GSPublisherVersion 0.0.100.100

29

.5

m

2

±

0

. 000

პირობითი ნიშენები

შენიშვნები

პროექტის ფუნქცია და სახელწოდება

თანამდებობა გვარი ხელმოწერა

დირექტორი

mT

.არქიტექტორი

პროექტის
ავტორი

დაამუშავა

მასშტაბი

თარიღი

სტადია

k

.მოდრეკილაძე

k

.მოდრეკილაძე

ფურცლები

6

/28

/2012

#

ექსპლიკაცია კ.მოდრეკილაძე

კონსტრუქტორი

ლ. ჩოფიკაშვილი

შეამოწმა

კ. მოდრეკილაძე

არქიტექტურა

საოფისე

ქ. თბილისი

,

დიდუბე - ჩუღურეთის რაიონი

,

ლუბლიანას

q,

s

/k 01

. 13

.01

.018

.289

სართულის ტექნიკური მაჩვენებლები

ნიშნულები მოცემულია მეტრებში

ზომები მოცემულია სანტიმეტრებში

ფართი კვ

.m - Si

- ჭრის აღმნიშვნელი

- ნიშნული მეტრებში

ტექნიკური მაჩვენებლები

შენობის

0

.0 შეესაბამება აბსოლიტური ნშნულის 425

.

2

k

.მოდრეკილაძე

დიაფრაგმა

კედელი

კოლონა

16 x 20 = 320

123456789

10

11
12
13
14
15
16

22

33

44

b

b

E

-01

E-03

381

524 524 524

524 524 524

436

1,622

1,603

479
424

73.1

м

2

სამზარეულო A: 22.1 მ2

კიბე A: 5.1

m

2

კაფე(დაბაზი

)

A

: 34

.

4

m

2

S-2 S-2

S

-

1

S

-

1

a

a

11
II სართულის გეგმა 3.30 ნიშნულზე

საცხოვრებელი 54 კვ

/

m

კიბეი უჯრედი

7

.7 kv

/

m

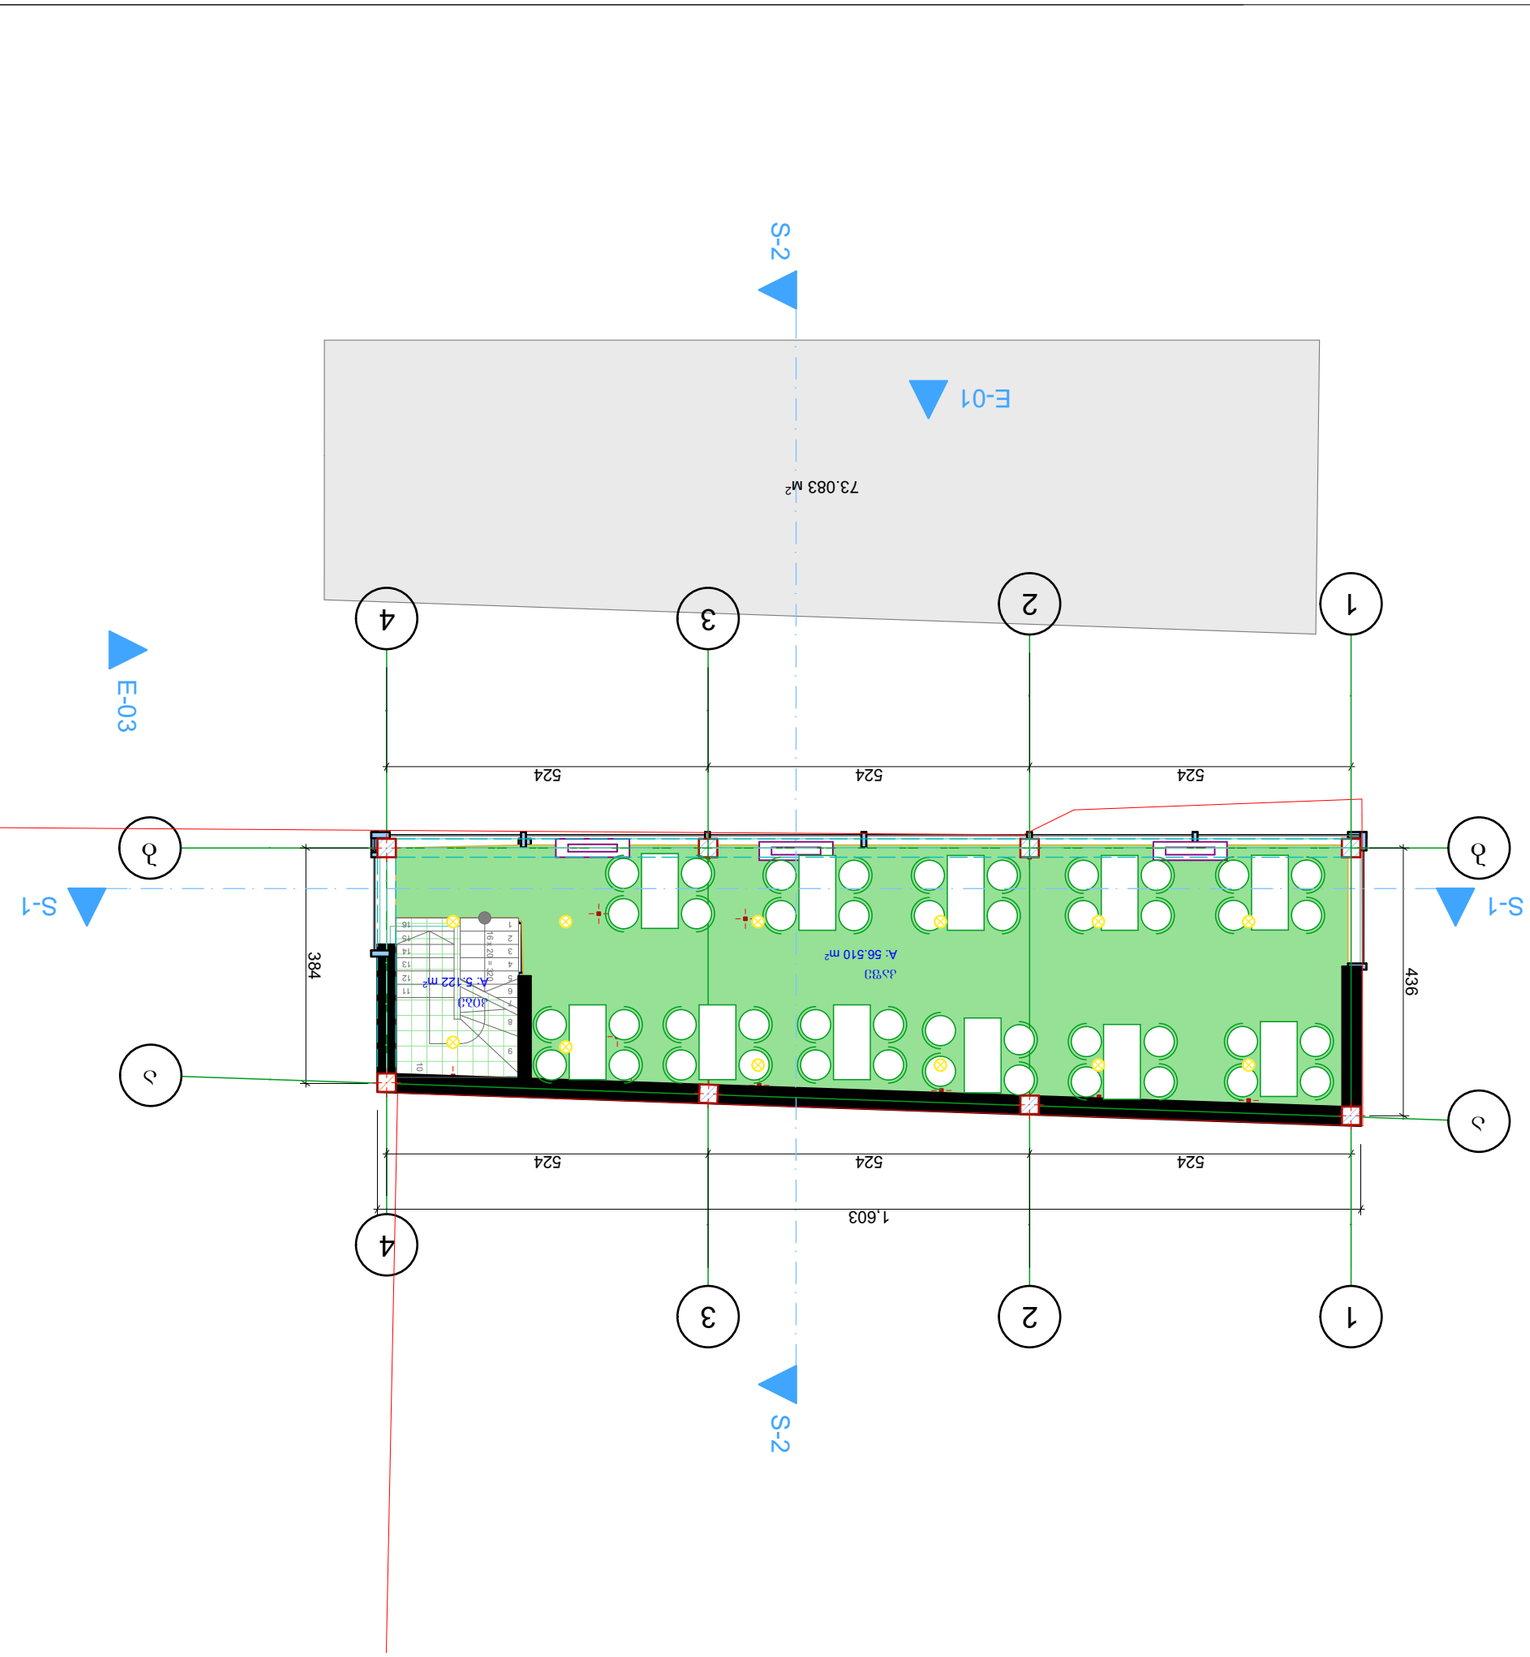

GSPublisherVersion 0.0.100.100

29

.5

m

2

±

0

. 000

პირობითი ნიშენები

შენიშვნები

პროექტის ფუნქცია და სახელწოდება

თანამდებობა გვარი ხელმოწერა

დირექტორი

mT

.არქიტექტორი

პროექტის
ავტორი

დაამუშავა

მასშტაბი

თარიღი

სტადია

k

.მოდრეკილაძე

k

.მოდრეკილაძე

ფურცლები

6

/28

/2012

#

ექსპლიკაცია კ.მოდრეკილაძე

კონსტრუქტორი

ლ. ჩოფიკაშვილი

შეამოწმა

კ. მოდრეკილაძე

არქიტექტურა

საოფისე

ქ. თბილისი

,

დიდუბე - ჩუღურეთის რაიონი

,

ლუბლიანას

q,

s

/k 01

. 13

.01

.018

.289

სართულის ტექნიკური მაჩვენებლები

ნიშნულები მოცემულია მეტრებში

ზომები მოცემულია სანტიმეტრებში

ფართი კვ

.m - Si

- ჭრის აღმნიშვნელი

- ნიშნული მეტრებში

ტექნიკური მაჩვენებლები

შენობის

0

.0 შეესაბამება აბსოლიტური ნშნულის 425

.

2

k

.მოდრეკილაძე

დიაფრაგმა

კედელი

კოლონა

16 x 20 = 320

123456789

10

11
12
13
14
15
16

22

33

44

b

b

E

-01

E-02

E-03

524 524 524

436
384

524 524 524

1,603

S-2 S-2

73.083

м

2

კაფე A: 56.510

m

2

კიბე A: 5.122

m

2

S

-

1

S

-

1

a

a

11
III სართულის გეგმა 6.60 ნიშნულზე

საცხოვრებელი 54 კვ

/

m

კიბეი უჯრედი

7

.7 kv

/

m

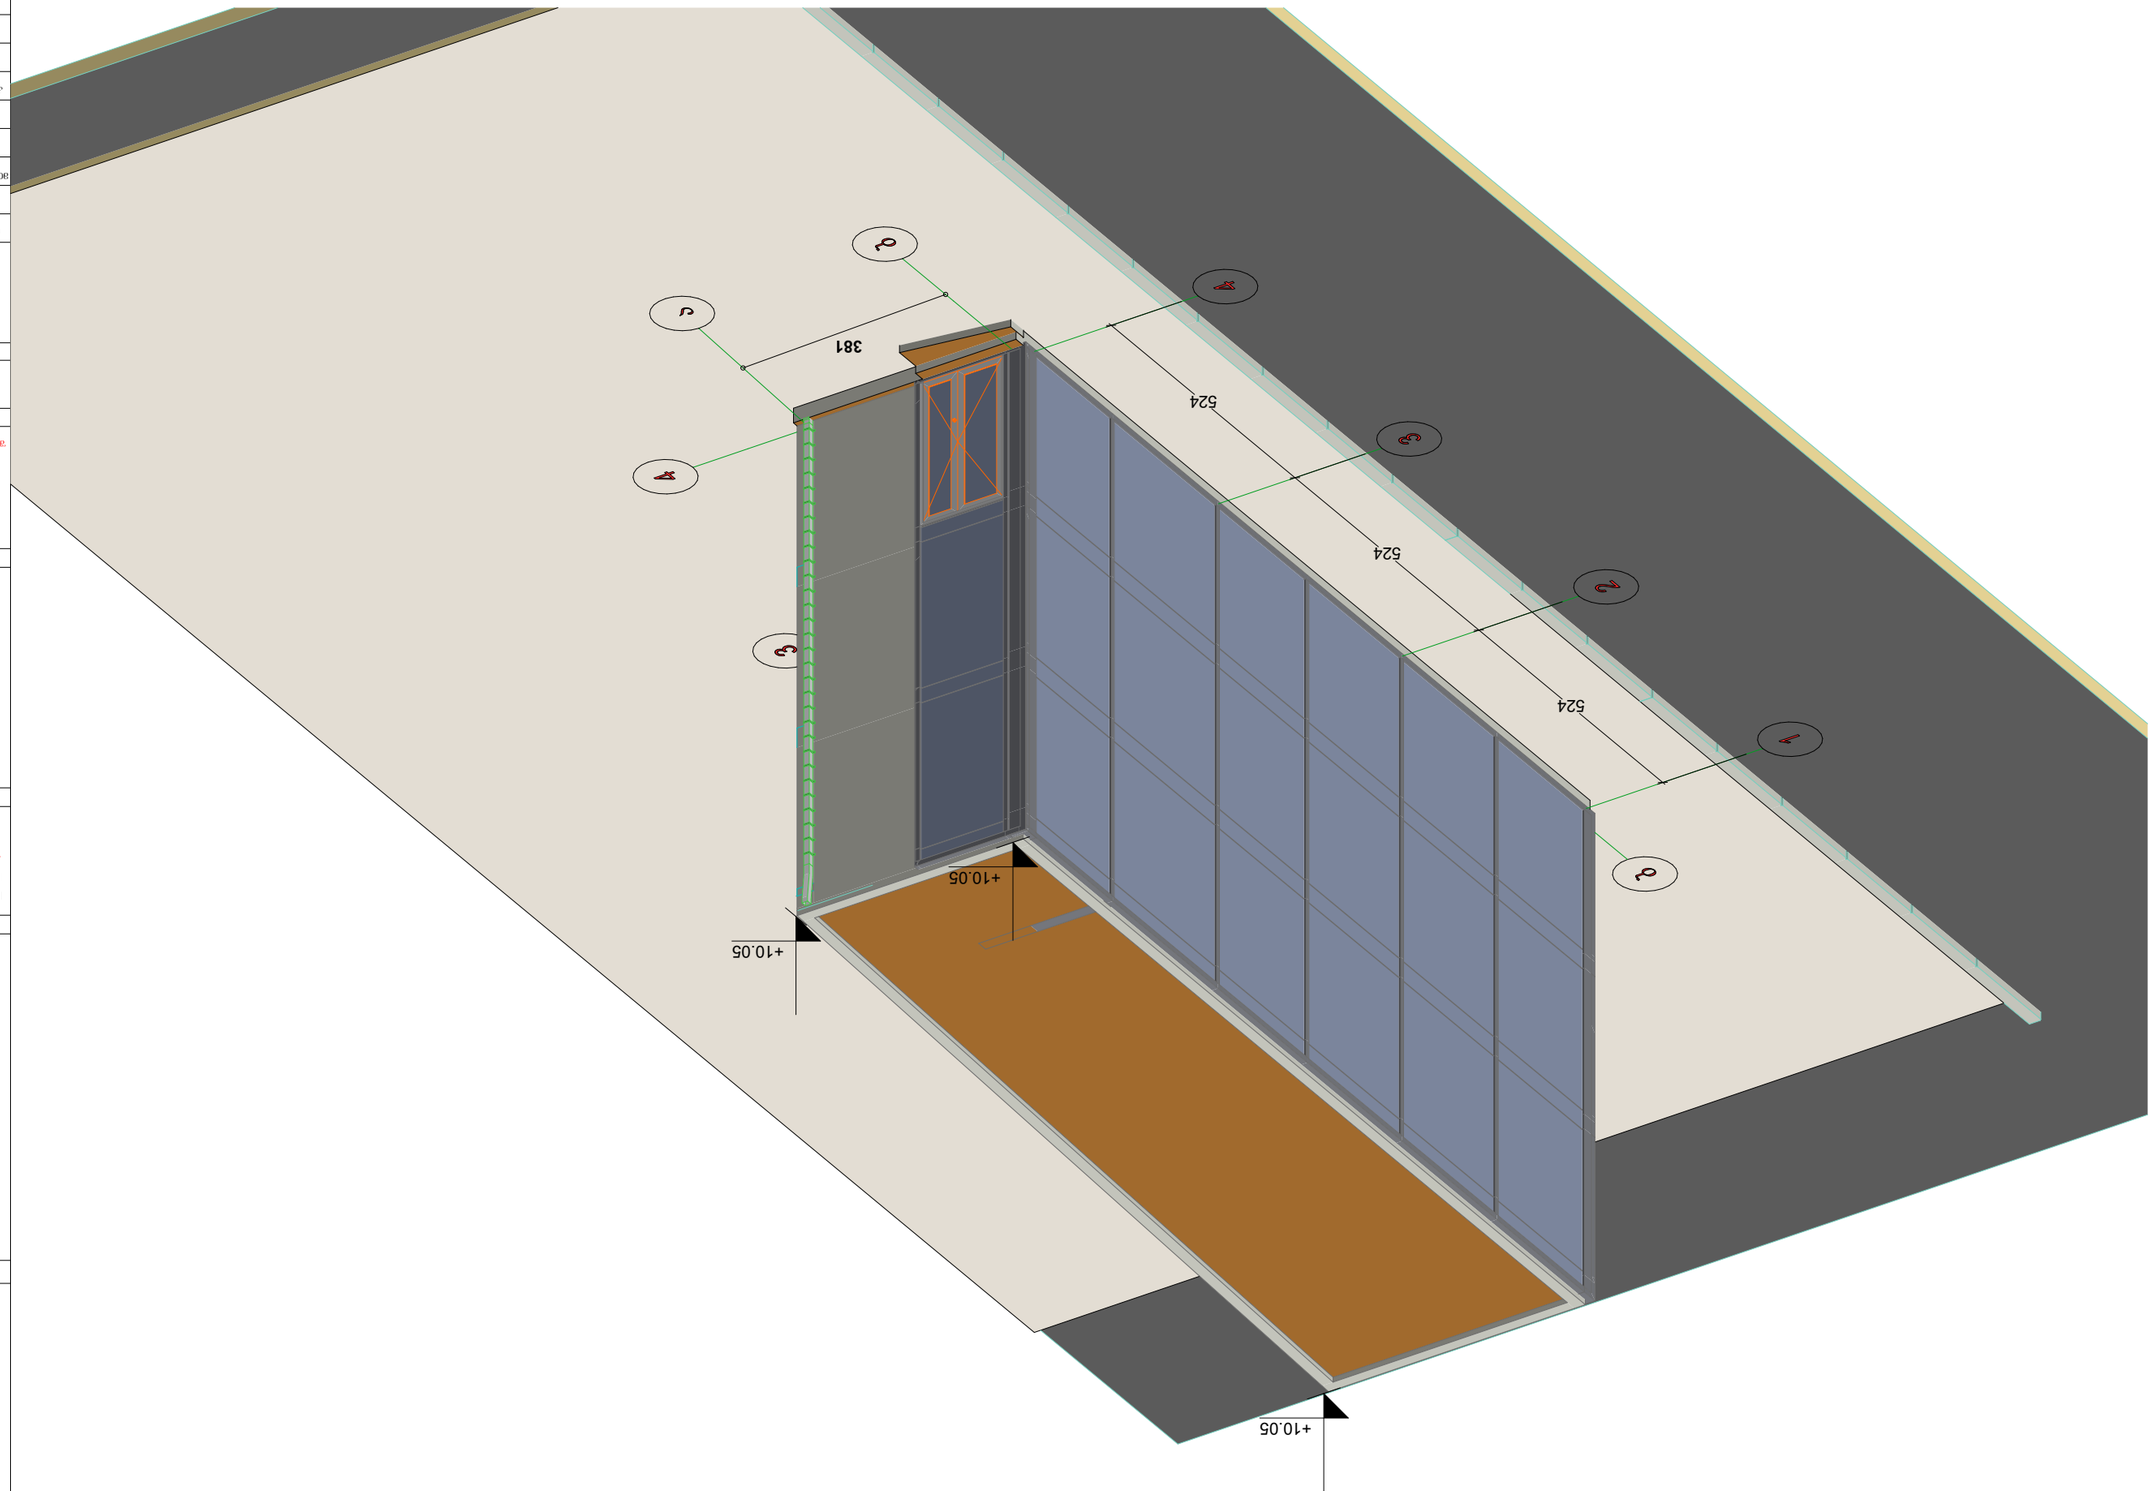

GSPublisherEngine 0.30.100.100

29.5 m2

±0.000

პირობითი ნიშენები

შენიშვნები

პროექტის ფუნქცია და სახელწოდება

თანამდებობა გვარი ხელმოწერა

დირექტორი

მთ.არქიტექტორი

პროექტის
ავტორი

დაამუშავა

მასშტაბი

თარიღი

სტადია

კ.მოდრეკილაძე

კ.მოდრეკილაძე

ფურცლები

6/28/2012

#

ექსპლიკაცია

კ.მოდრეკილაძე

კონსტრუქტორი ლ. ჩოფიკაშვილი

შეამოწმა კ. მოდრეკილაძე

არქიტექტურა

საოფისე

ქ. თბილისი,
დიდუბე - ჩუღურეთის რაიონი,
ლუბლიანას ქ, ს/კ 01.13.01.018.289

სართულის ტექნიკური მაჩვენებლები

ნიშნულები მოცემულია მეტრებში

ზომები მოცემულია სანტიმეტრებში

ფართი კვ.მ - ში

- ჭრის აღმნიშვნელი

- ნიშნული მეტრებში

ტექნიკური მაჩვენებლები

შენობის 0.0 შეესაბამება აბსოლიტური ნშნულის 425.2

კ.მოდრეკილაძე

დიაფრაგმა

კედელი

კოლონა

524

524

524

+10.05

+10.05

+10.05

381

3D-02 Axonometry 1:100

აქსონომერტრია

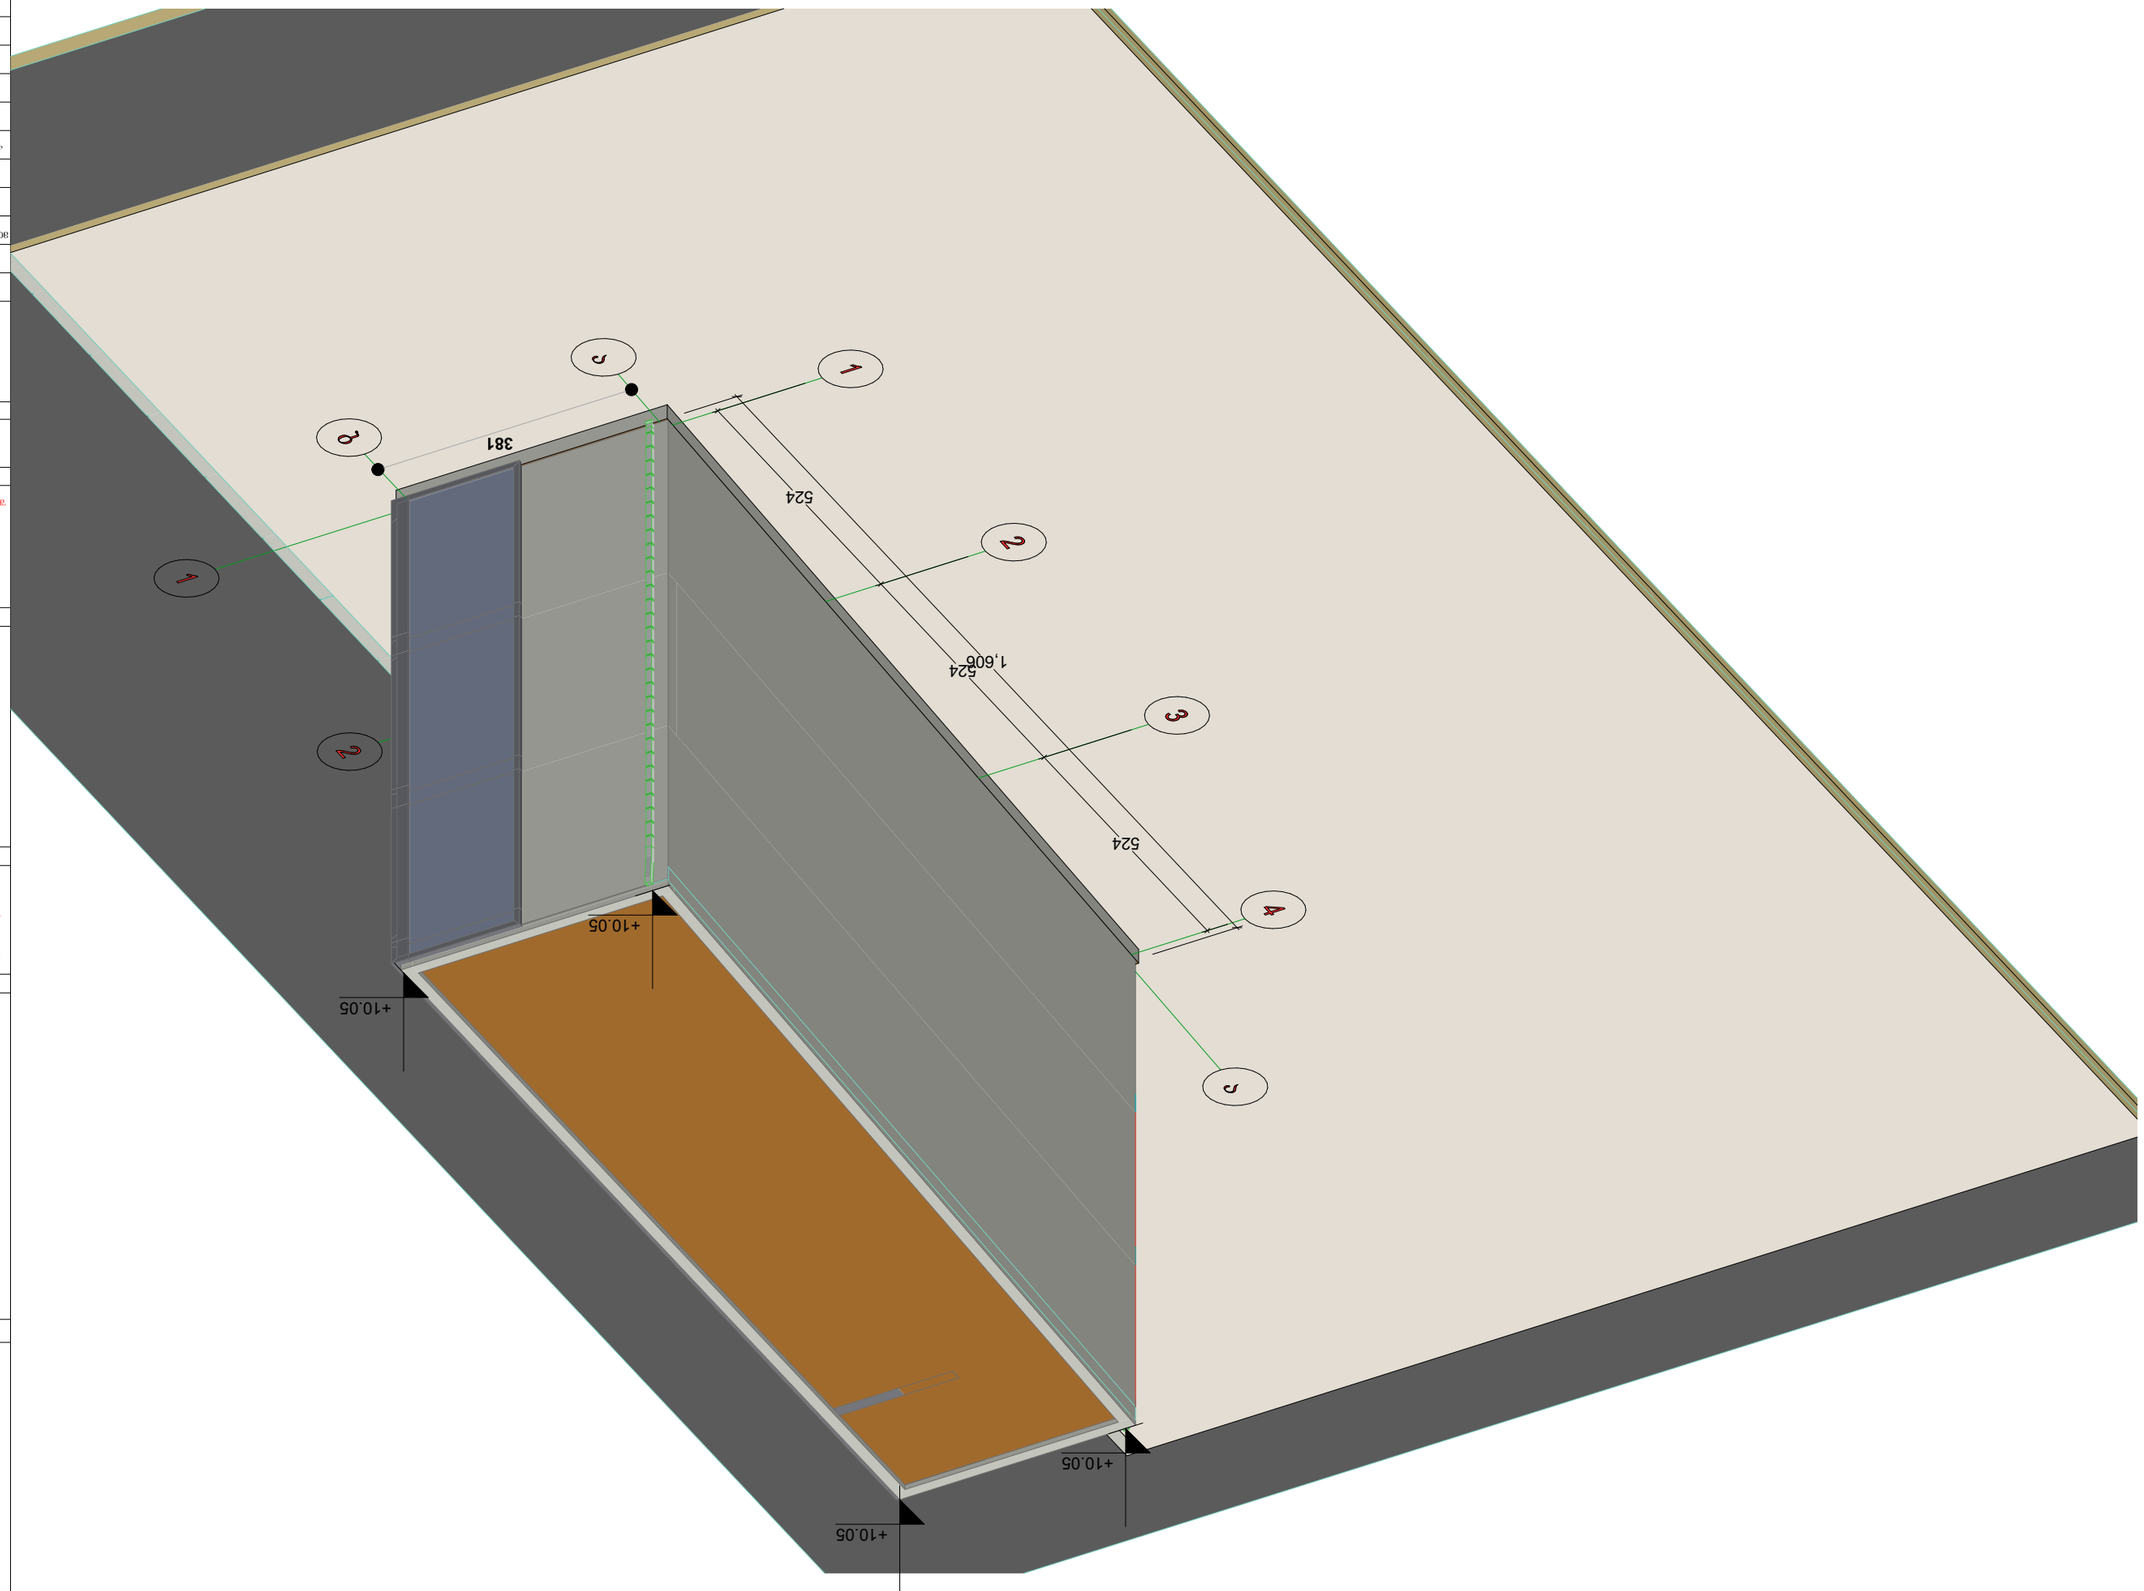

GSPublisherEngine 0.30.100.100

29.5 m2

±0.000

პირობითი ნიშენები

შენიშვნები

პროექტის ფუნქცია და სახელწოდება

თანამდებობა გვარი ხელმოწერა

დირექტორი

მთ.არქიტექტორი

პროექტის
ავტორი

დაამუშავა

მასშტაბი

თარიღი

სტადია

კ.მოდრეკილაძე

კ.მოდრეკილაძე

ფურცლები

6/28/2012

#

ექსპლიკაცია

კ.მოდრეკილაძე

კონსტრუქტორი ლ. ჩოფიკაშვილი

შეამოწმა კ. მოდრეკილაძე

არქიტექტურა

საოფისე

ქ. თბილისი,
დიდუბე - ჩუღურეთის რაიონი, ლუბლიანას ქ, ს/კ 01.13.01.018.289

სართულის ტექნიკური მაჩვენებლები

ნიშნულები მოცემულია მეტრებში

ზომები მოცემულია სანტიმეტრებში

ფართი კვ.მ - ში

- ჭრის აღმნიშვნელი

- ნიშნული მეტრებში

ტექნიკური მაჩვენებლები

შენობის 0.0 შეესაბამება აბსოლიტური ნშნულის 425.2

კ.მოდრეკილაძე

დიაფრაგმა

კედელი

კოლონა

524

524

524

1,606

+10.05

+10.05

+10.05

+10.05

381

აქსონომერტრია