I. JAVAKHISHVILI
TBILISI STATE UNIVERSITY
I. CHORDANIA
G.R. INSTITUTE
0%
QQB 608

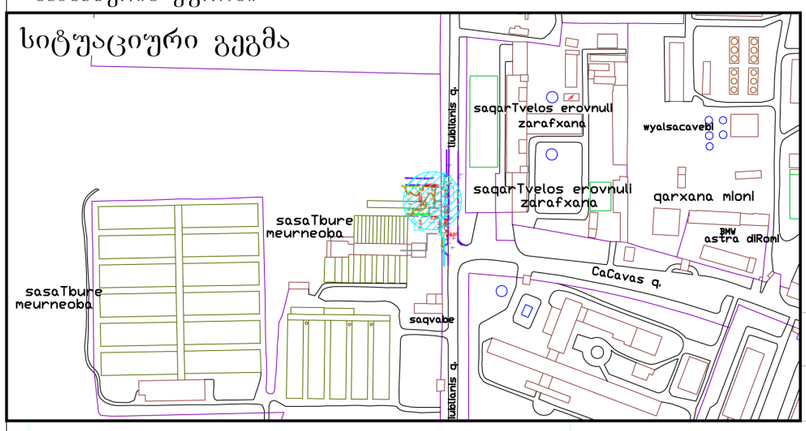

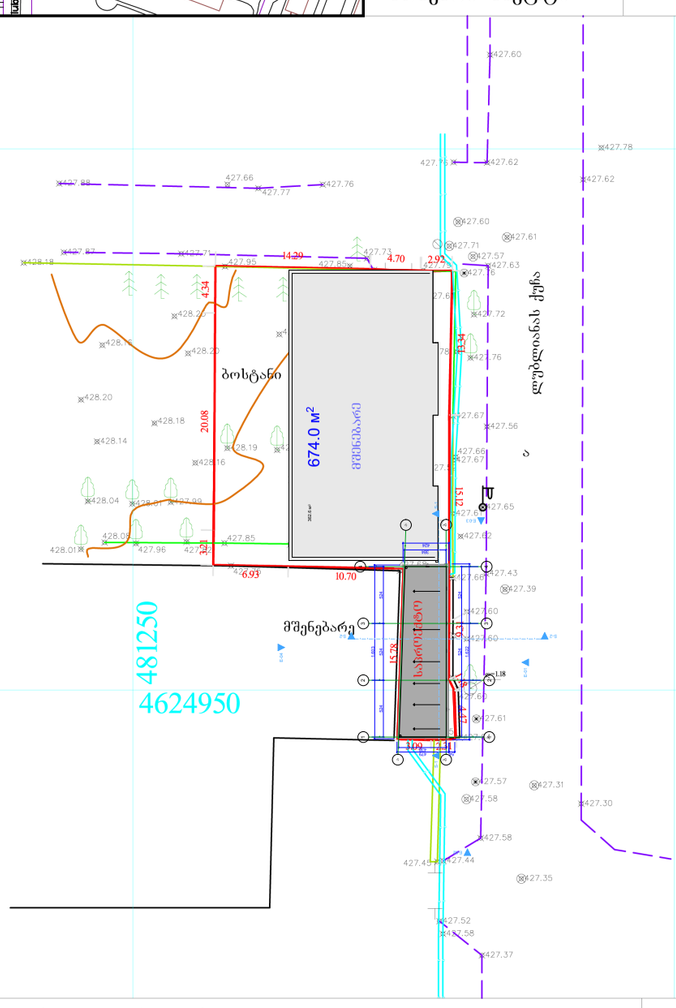

GSPublisherVersion 0.0.100.100

29.5 m2

±0.000

პირობითი ნიშენები

შენიშვნები

პროექტის ფუნქცია და სახელწოდება

თანამდებობა გვარი ხელმოწერა

დირექტორი

მთ.არქიტექტორი

პროექტის
ავტორი

დაამუშავა

მასშტაბი

თარიღი

სტადია

კ.მოდრეკილაძე

კ.მოდრეკილაძე

ფურცლები

6/28/2012

#

ექსპლიკაცია

კ.მოდრეკილაძე

კონსტრუქტორი ლ. ჩოფიკაშვილი

შეამოწმა კ. მოდრეკილაძე

არქიტექტურა

საოფისე

ქ. თბილისი,
დიდუბე - ჩუღურეთის რაიონი,
ლუბლიანას ქ, ს/კ 01.13.01.018.289

სართულის ტექნიკური მაჩვენებლები

ნიშნულები მოცემულია მეტრებში

ზომები მოცემულია სანტიმეტრებში

ფართი კვ.მ - ში

- ჭრის აღმნიშვნელი

- ნიშნული მეტრებში

ტექნიკური მაჩვენებლები

შენობის 0.0 შეესაბამება აბსოლიტური ნშნულის 425.2

კ.მოდრეკილაძე

დიაფრაგმა

კედელი

კოლონა

2

2

3

3

4

4

b b 479

1,603

384

424

1,622

438

524 524 524

524 524 524

54

S-2 S-2

S-1 S-1

E-01

E-02
E-03

E-04

674.0 м

362.6 м 2

2

მშენებარე

საპროექტო

a

a

1

1

1. Story (1) 1:565.97

გენგეგმა

Coca-Cola

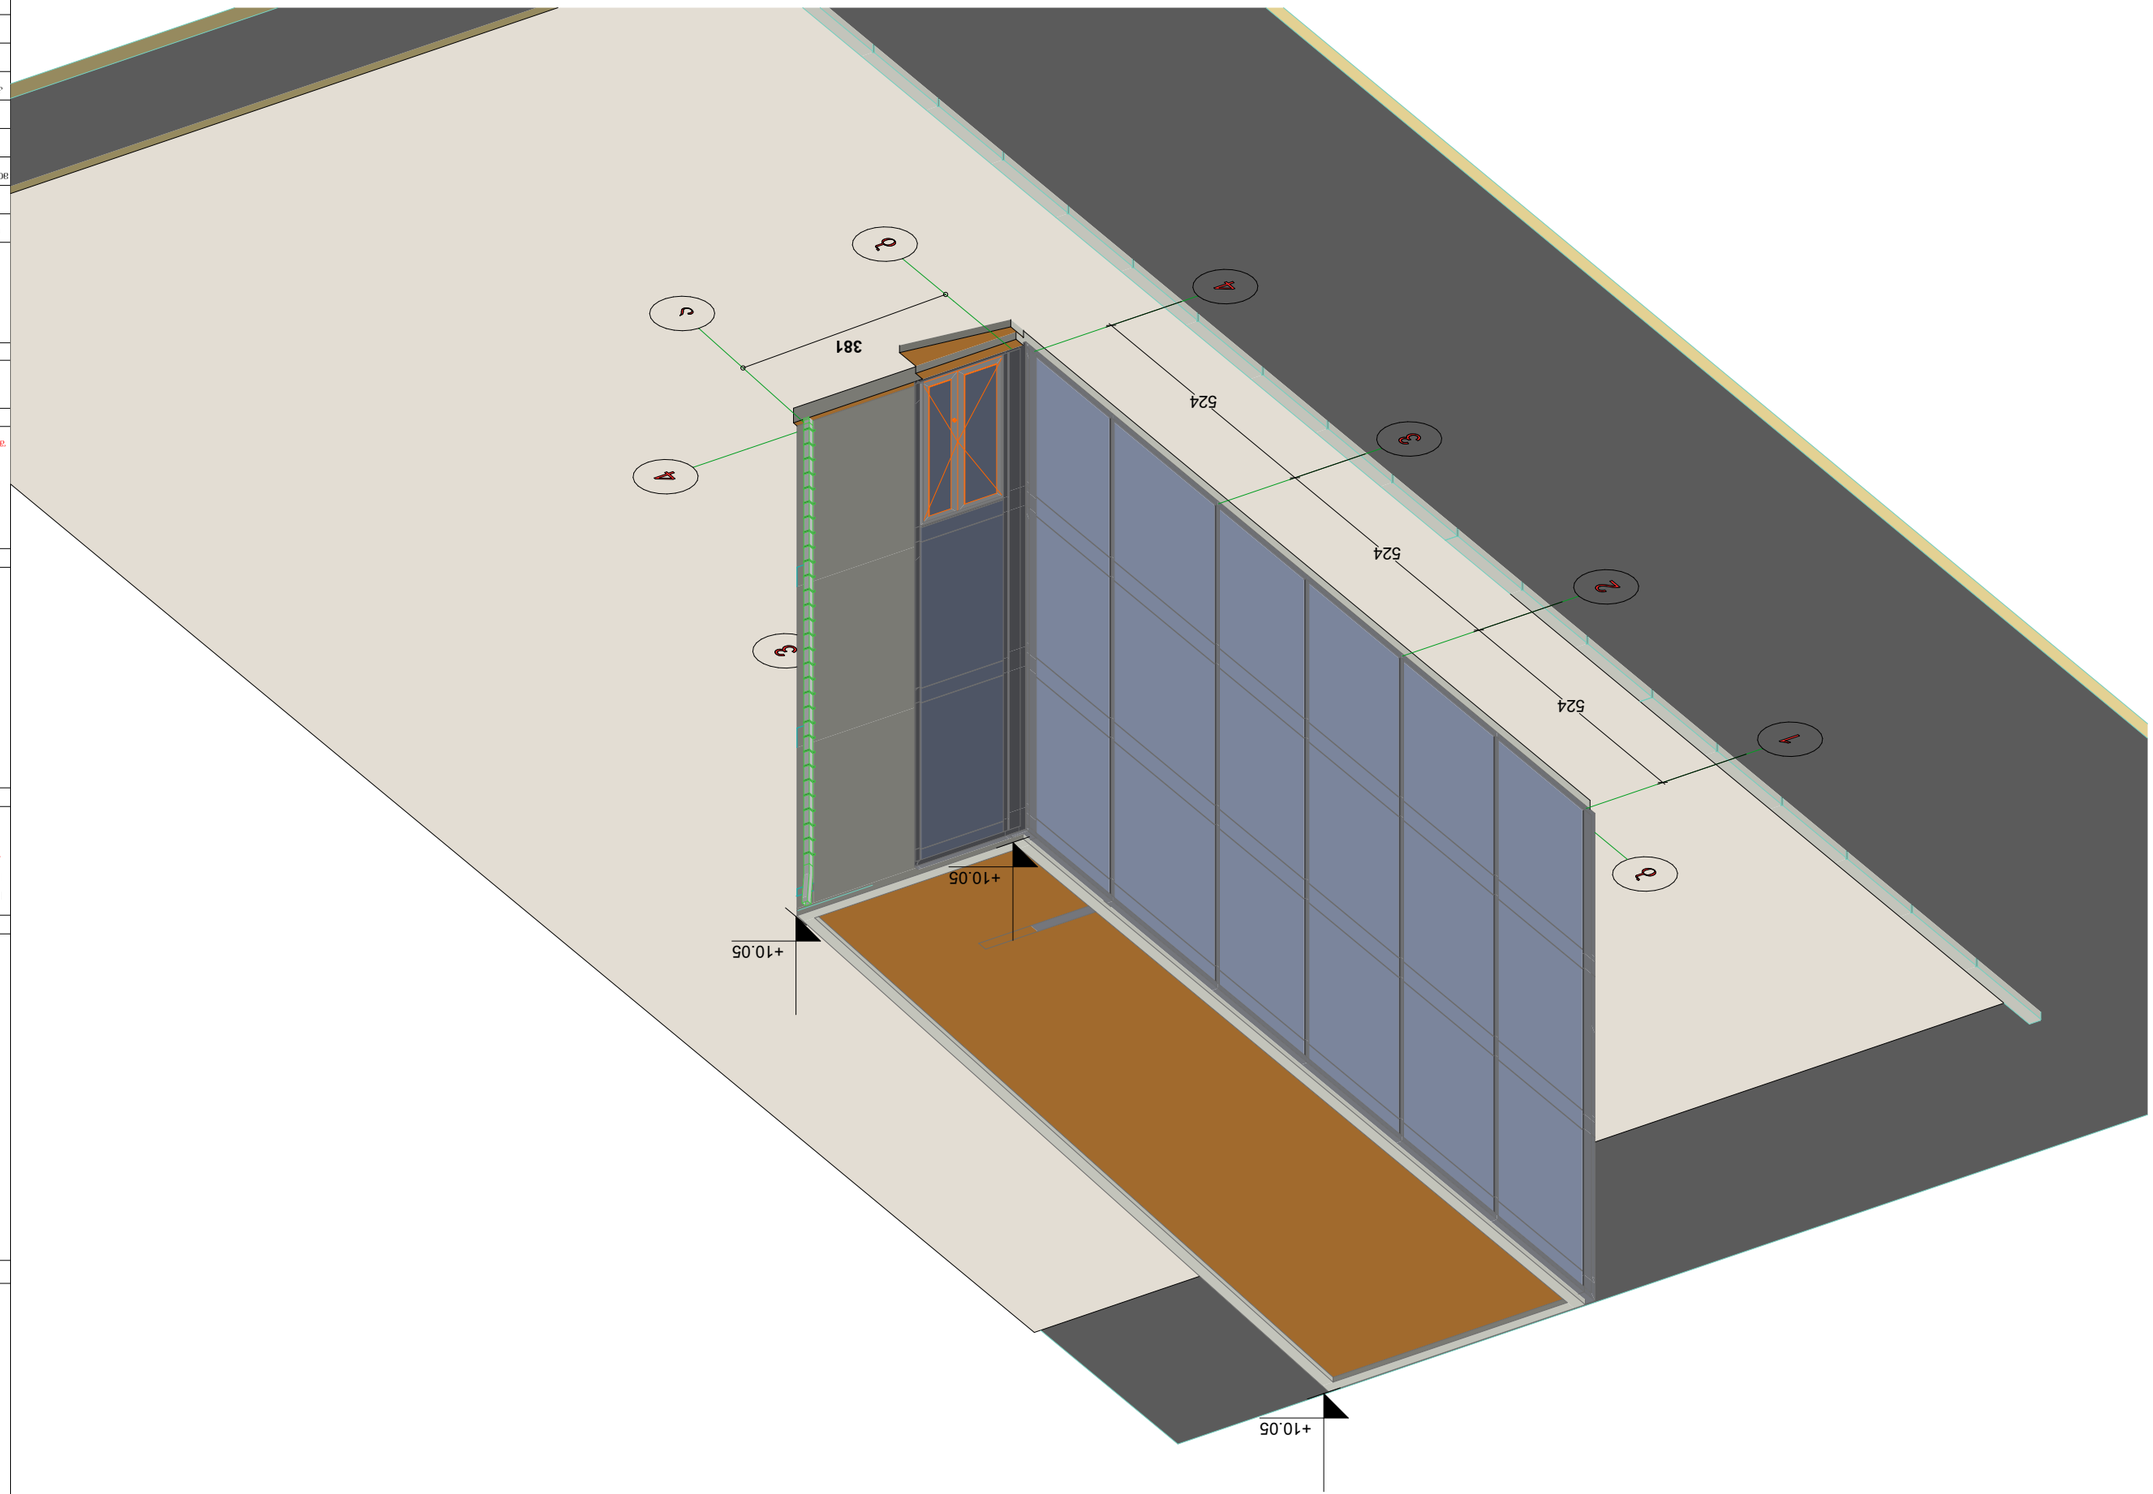

GSPublisherEngine 0.30.100.100

29.5 m2

±0.000

პირობითი ნიშენები

შენიშვნები

პროექტის ფუნქცია და სახელწოდება

თანამდებობა გვარი ხელმოწერა

დირექტორი

მთ.არქიტექტორი

პროექტის
ავტორი

დაამუშავა

მასშტაბი

თარიღი

სტადია

კ.მოდრეკილაძე

კ.მოდრეკილაძე

ფურცლები

6/28/2012

#

ექსპლიკაცია

კ.მოდრეკილაძე

კონსტრუქტორი ლ. ჩოფიკაშვილი

შეამოწმა კ. მოდრეკილაძე

არქიტექტურა

საოფისე

ქ. თბილისი,
დიდუბე - ჩუღურეთის რაიონი,
ლუბლიანას ქ, ს/კ 01.13.01.018.289

სართულის ტექნიკური მაჩვენებლები

ნიშნულები მოცემულია მეტრებში

ზომები მოცემულია სანტიმეტრებში

ფართი კვ.მ - ში

- ჭრის აღმნიშვნელი

- ნიშნული მეტრებში

ტექნიკური მაჩვენებლები

შენობის 0.0 შეესაბამება აბსოლიტური ნშნულის 425.2

კ.მოდრეკილაძე

დიაფრაგმა

კედელი

კოლონა

524

524

524

+10.05

+10.05

+10.05

381

3D-02 Axonometry 1:100

აქსონომერტრია

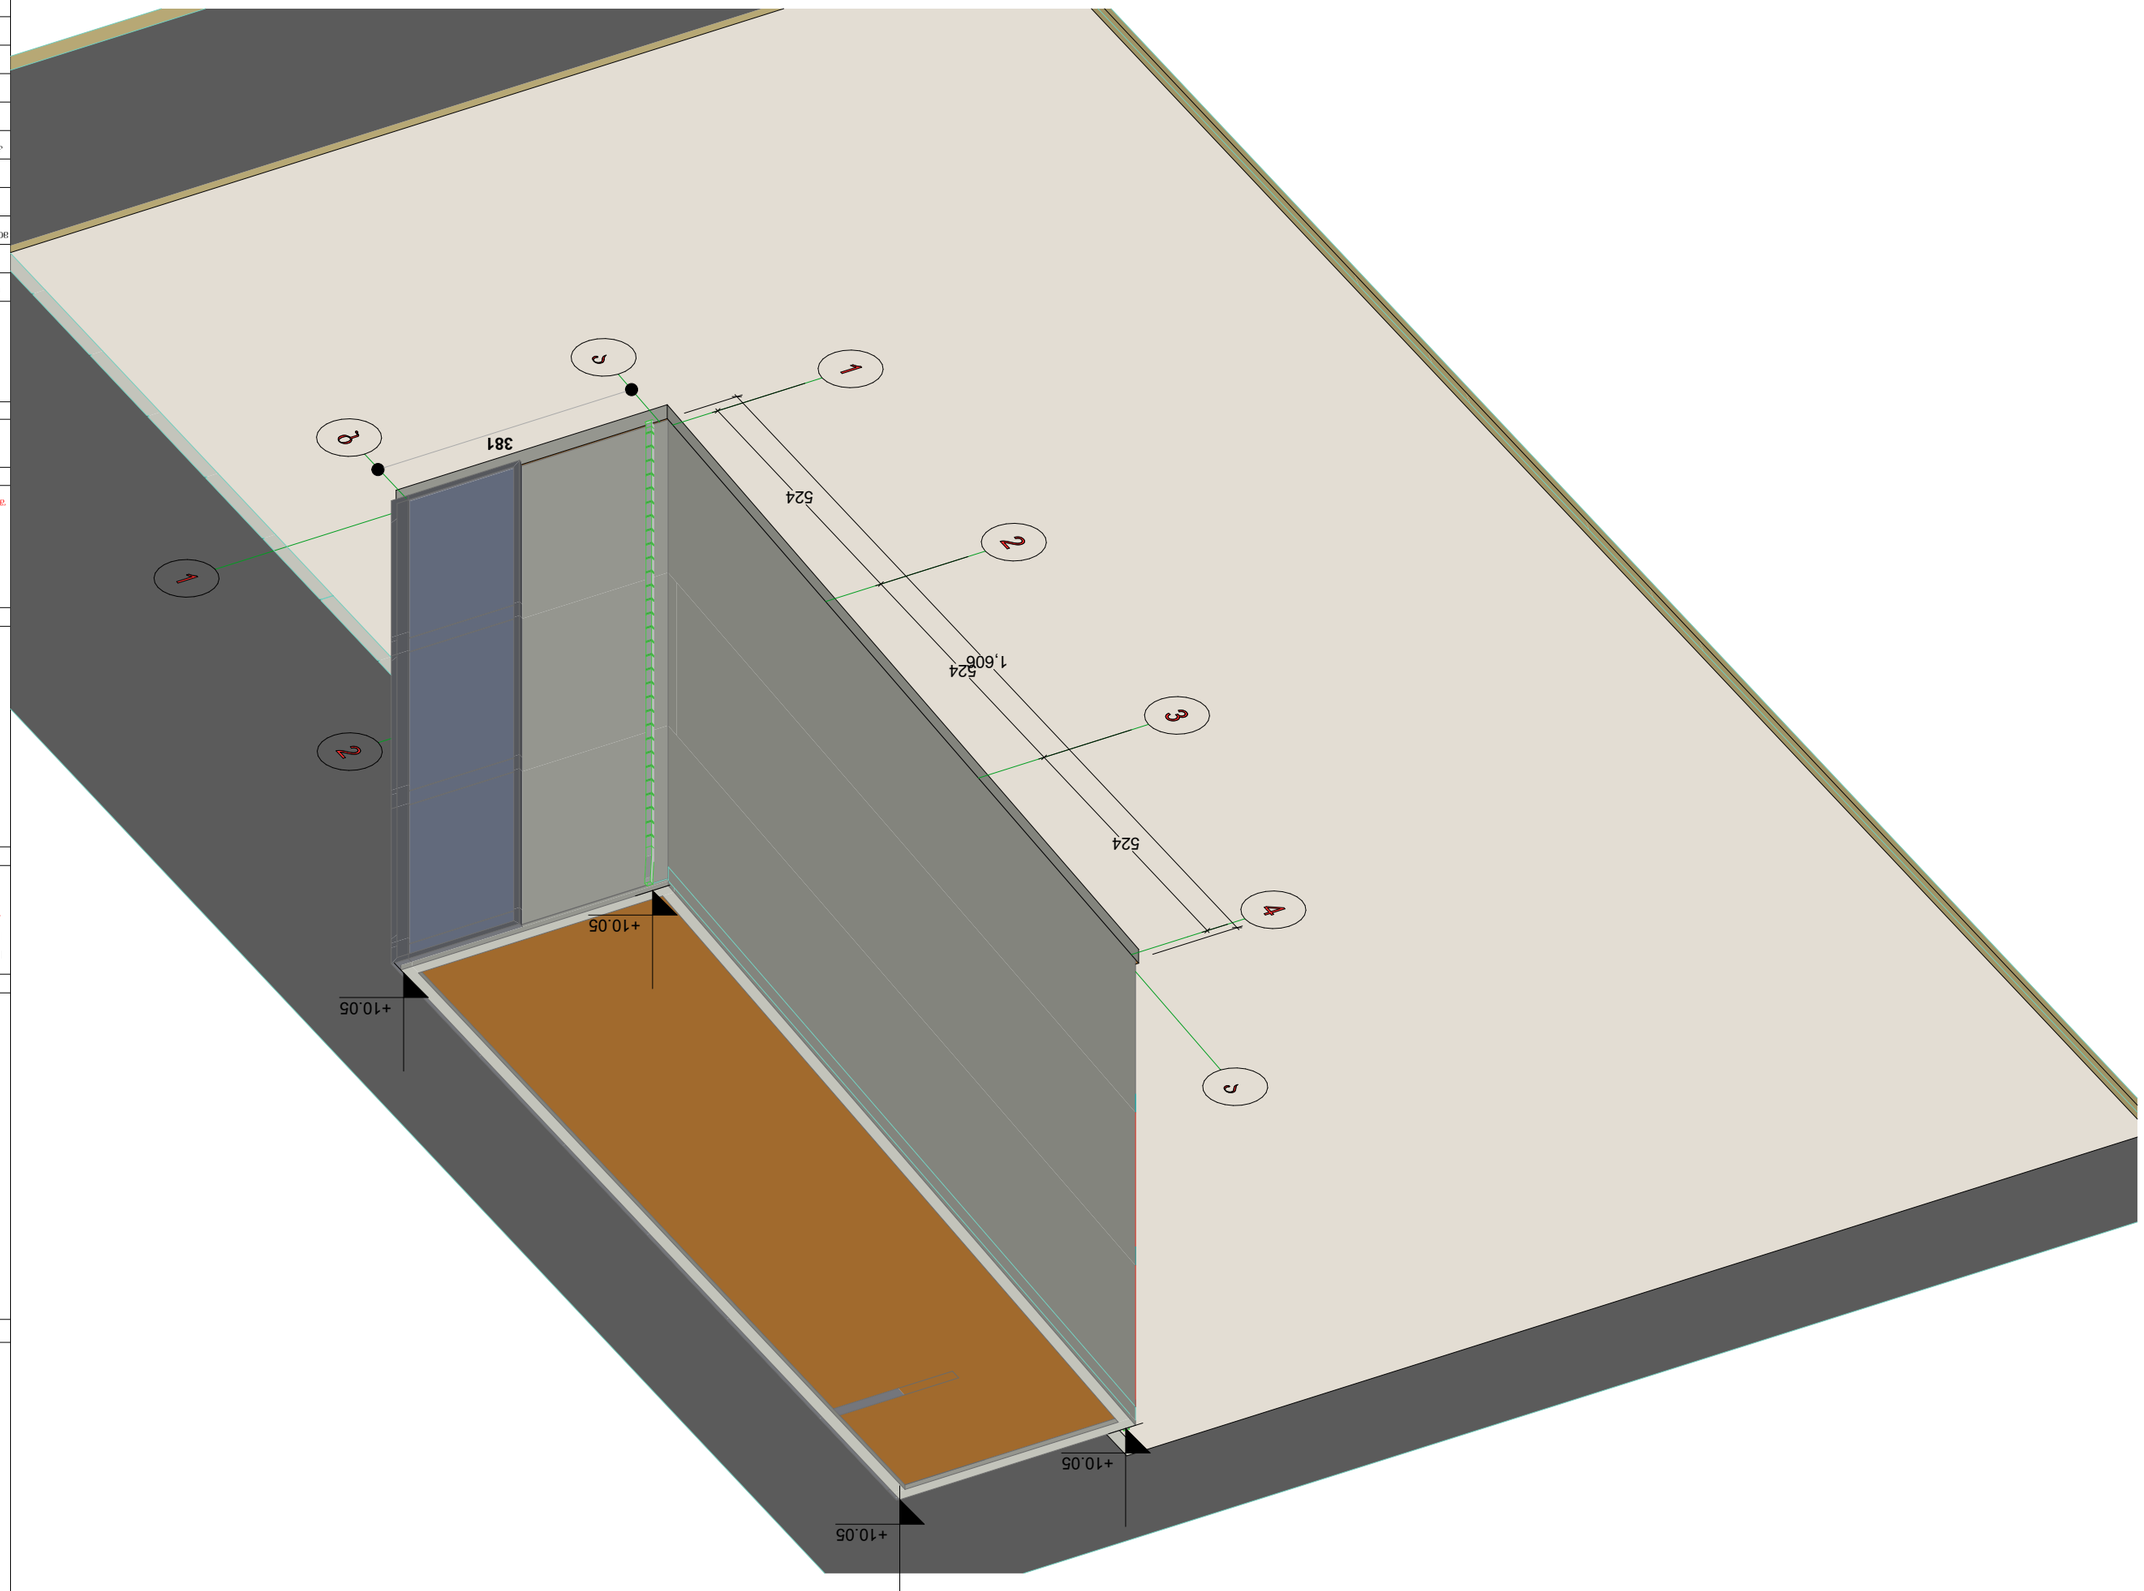

GSPublisherEngine 0.30.100.100

29.5 m2

±0.000

პირობითი ნიშენები

შენიშვნები

პროექტის ფუნქცია და სახელწოდება

თანამდებობა გვარი ხელმოწერა

დირექტორი

მთ.არქიტექტორი

პროექტის
ავტორი

დაამუშავა

მასშტაბი

თარიღი

სტადია

კ.მოდრეკილაძე

კ.მოდრეკილაძე

ფურცლები

6/28/2012

#

ექსპლიკაცია

კ.მოდრეკილაძე

კონსტრუქტორი ლ. ჩოფიკაშვილი

შეამოწმა კ. მოდრეკილაძე

არქიტექტურა

საოფისე

ქ. თბილისი,
დიდუბე - ჩუღურეთის რაიონი, ლუბლიანას ქ, ს/კ 01.13.01.018.289

სართულის ტექნიკური მაჩვენებლები

ნიშნულები მოცემულია მეტრებში

ზომები მოცემულია სანტიმეტრებში

ფართი კვ.მ - ში

- ჭრის აღმნიშვნელი

- ნიშნული მეტრებში

ტექნიკური მაჩვენებლები

შენობის 0.0 შეესაბამება აბსოლიტური ნშნულის 425.2

კ.მოდრეკილაძე

დიაფრაგმა

კედელი

კოლონა

524

524

524

1,606

+10.05

+10.05

+10.05

+10.05

381

აქსონომერტრია