Ա	Ա	Ա	Ա
1	2	3	4
1	2	3	4
1	2	3	4

ჭრილი 2-2 მ. 1:200

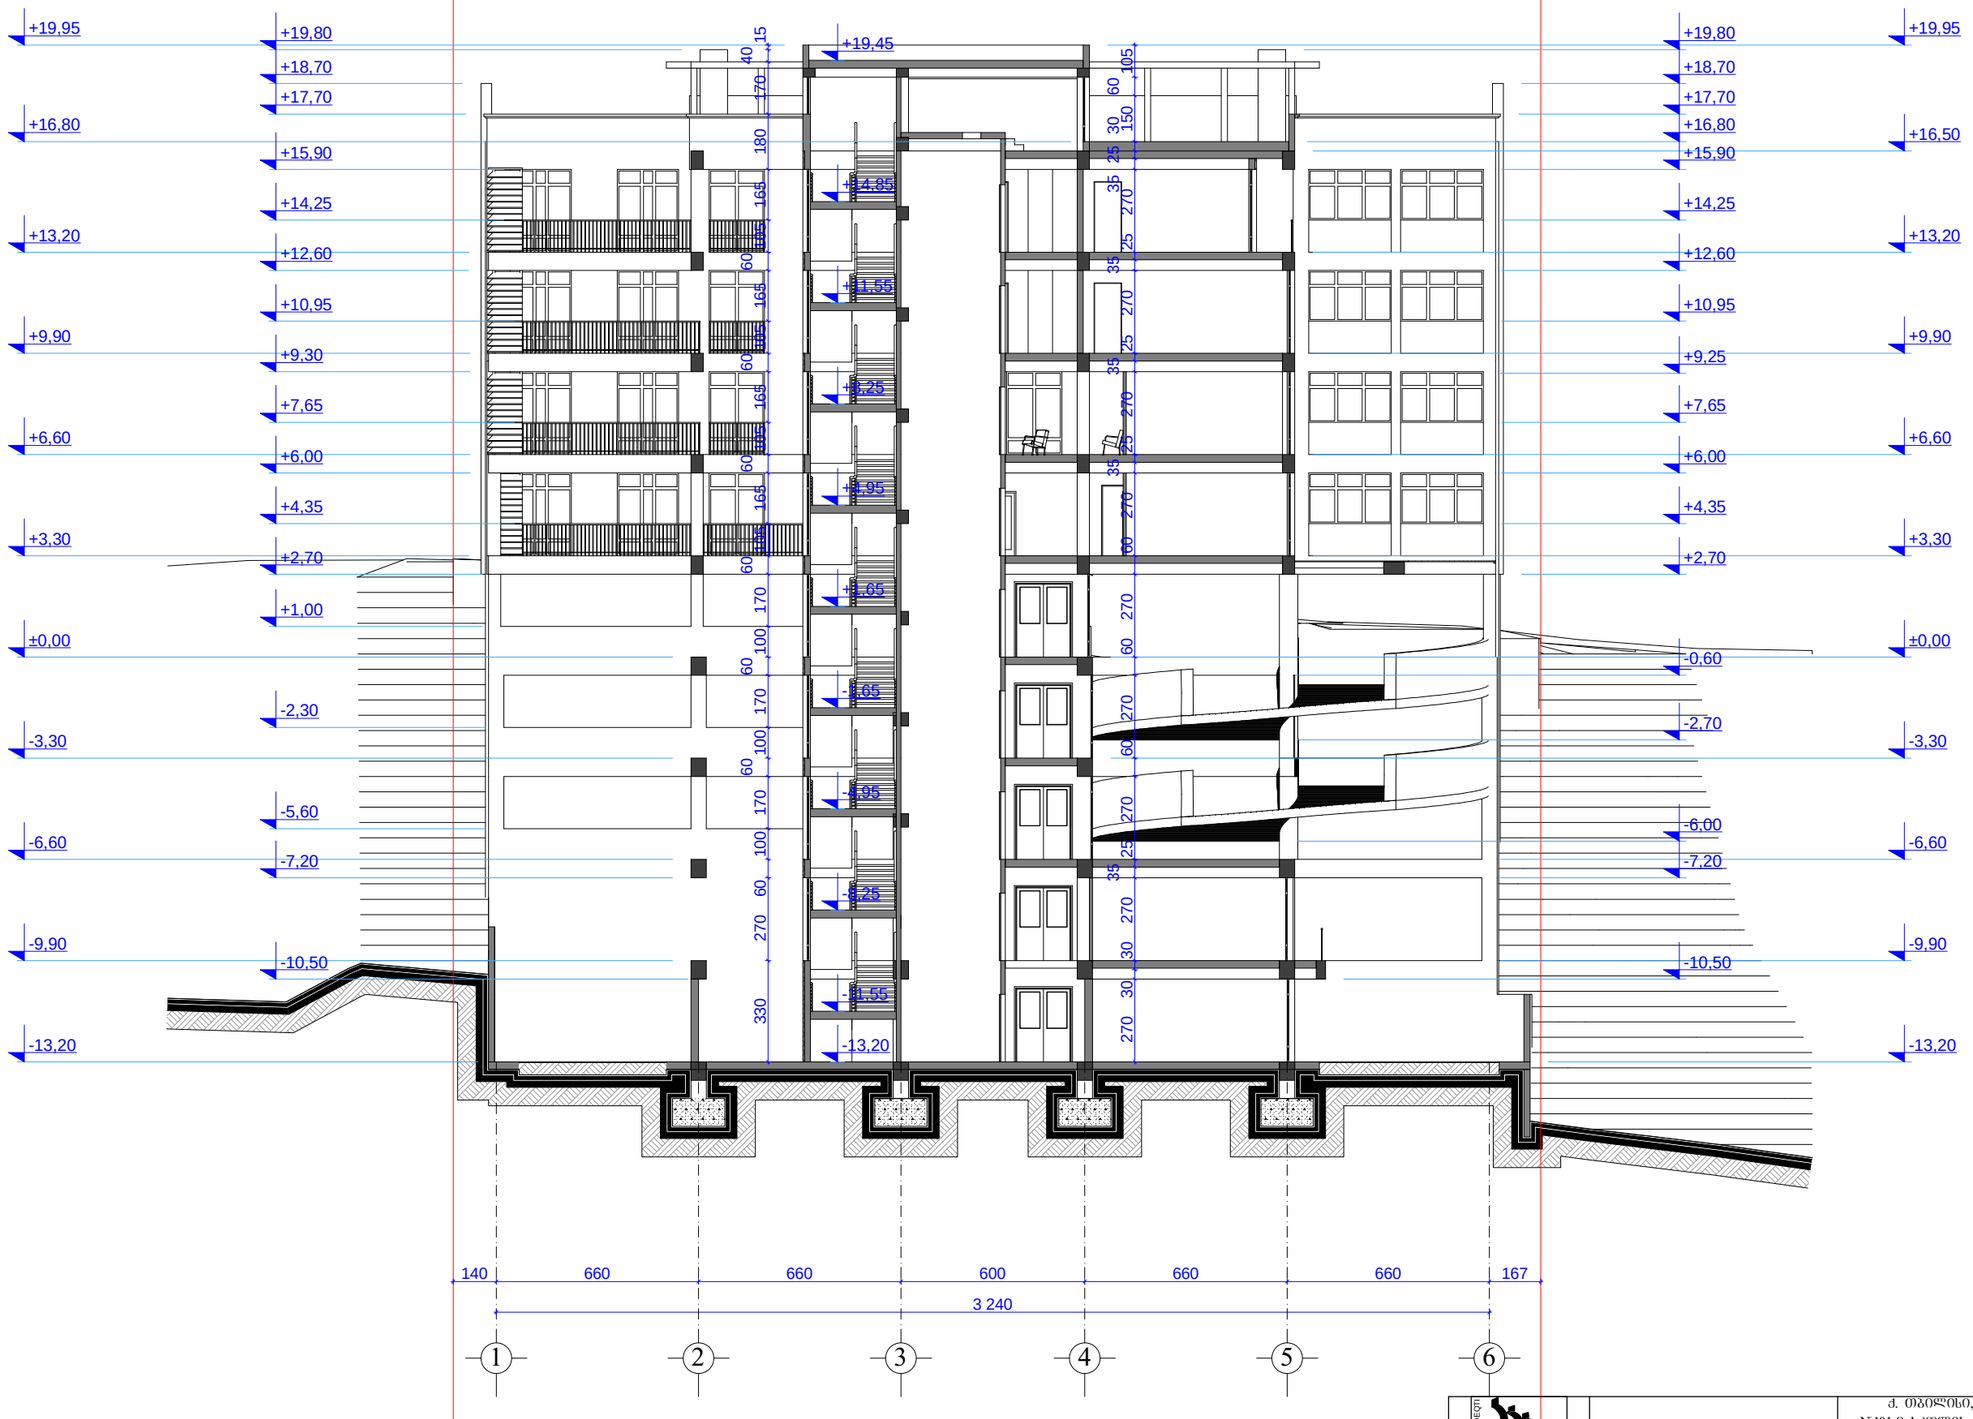

±0.00=483.90

შპს „თბილძალაპროექტი“			ქ. თბილისი, ალ. ყაზბეგის №34, შიდა კვარტალში, №101-ე სკოლის მიმდებარედ ამხანაგობა “ჩვენი სახლი“-ის კუთვნილ მიწის ნაკვეთზე დაბალი ინტენსივობის მრავალბინიანი საცხოვრებელი სახლის და ამბულატორიის პროექტი
თანამდებობა	ხელმოწერა	გვარი	არქიტექტურული ნაწილი
დირექტორი		ი. კპარაცხელია	
პრ. მთ. არქ.		ი. კპარაცხელია	
ავტორები:		გ. გვანცელაძე	ჭრილი 2-2 მ. 1:200
		ლ. ხუხაშვილი	
შემსრულა:		გ. გვანცელაძე	

დაკვეთა №		
სტად.	ფურც.	რაოდ.
ა	ა-14	19