სიმაღლის განსაზღვრის სქემა მ. 1:250

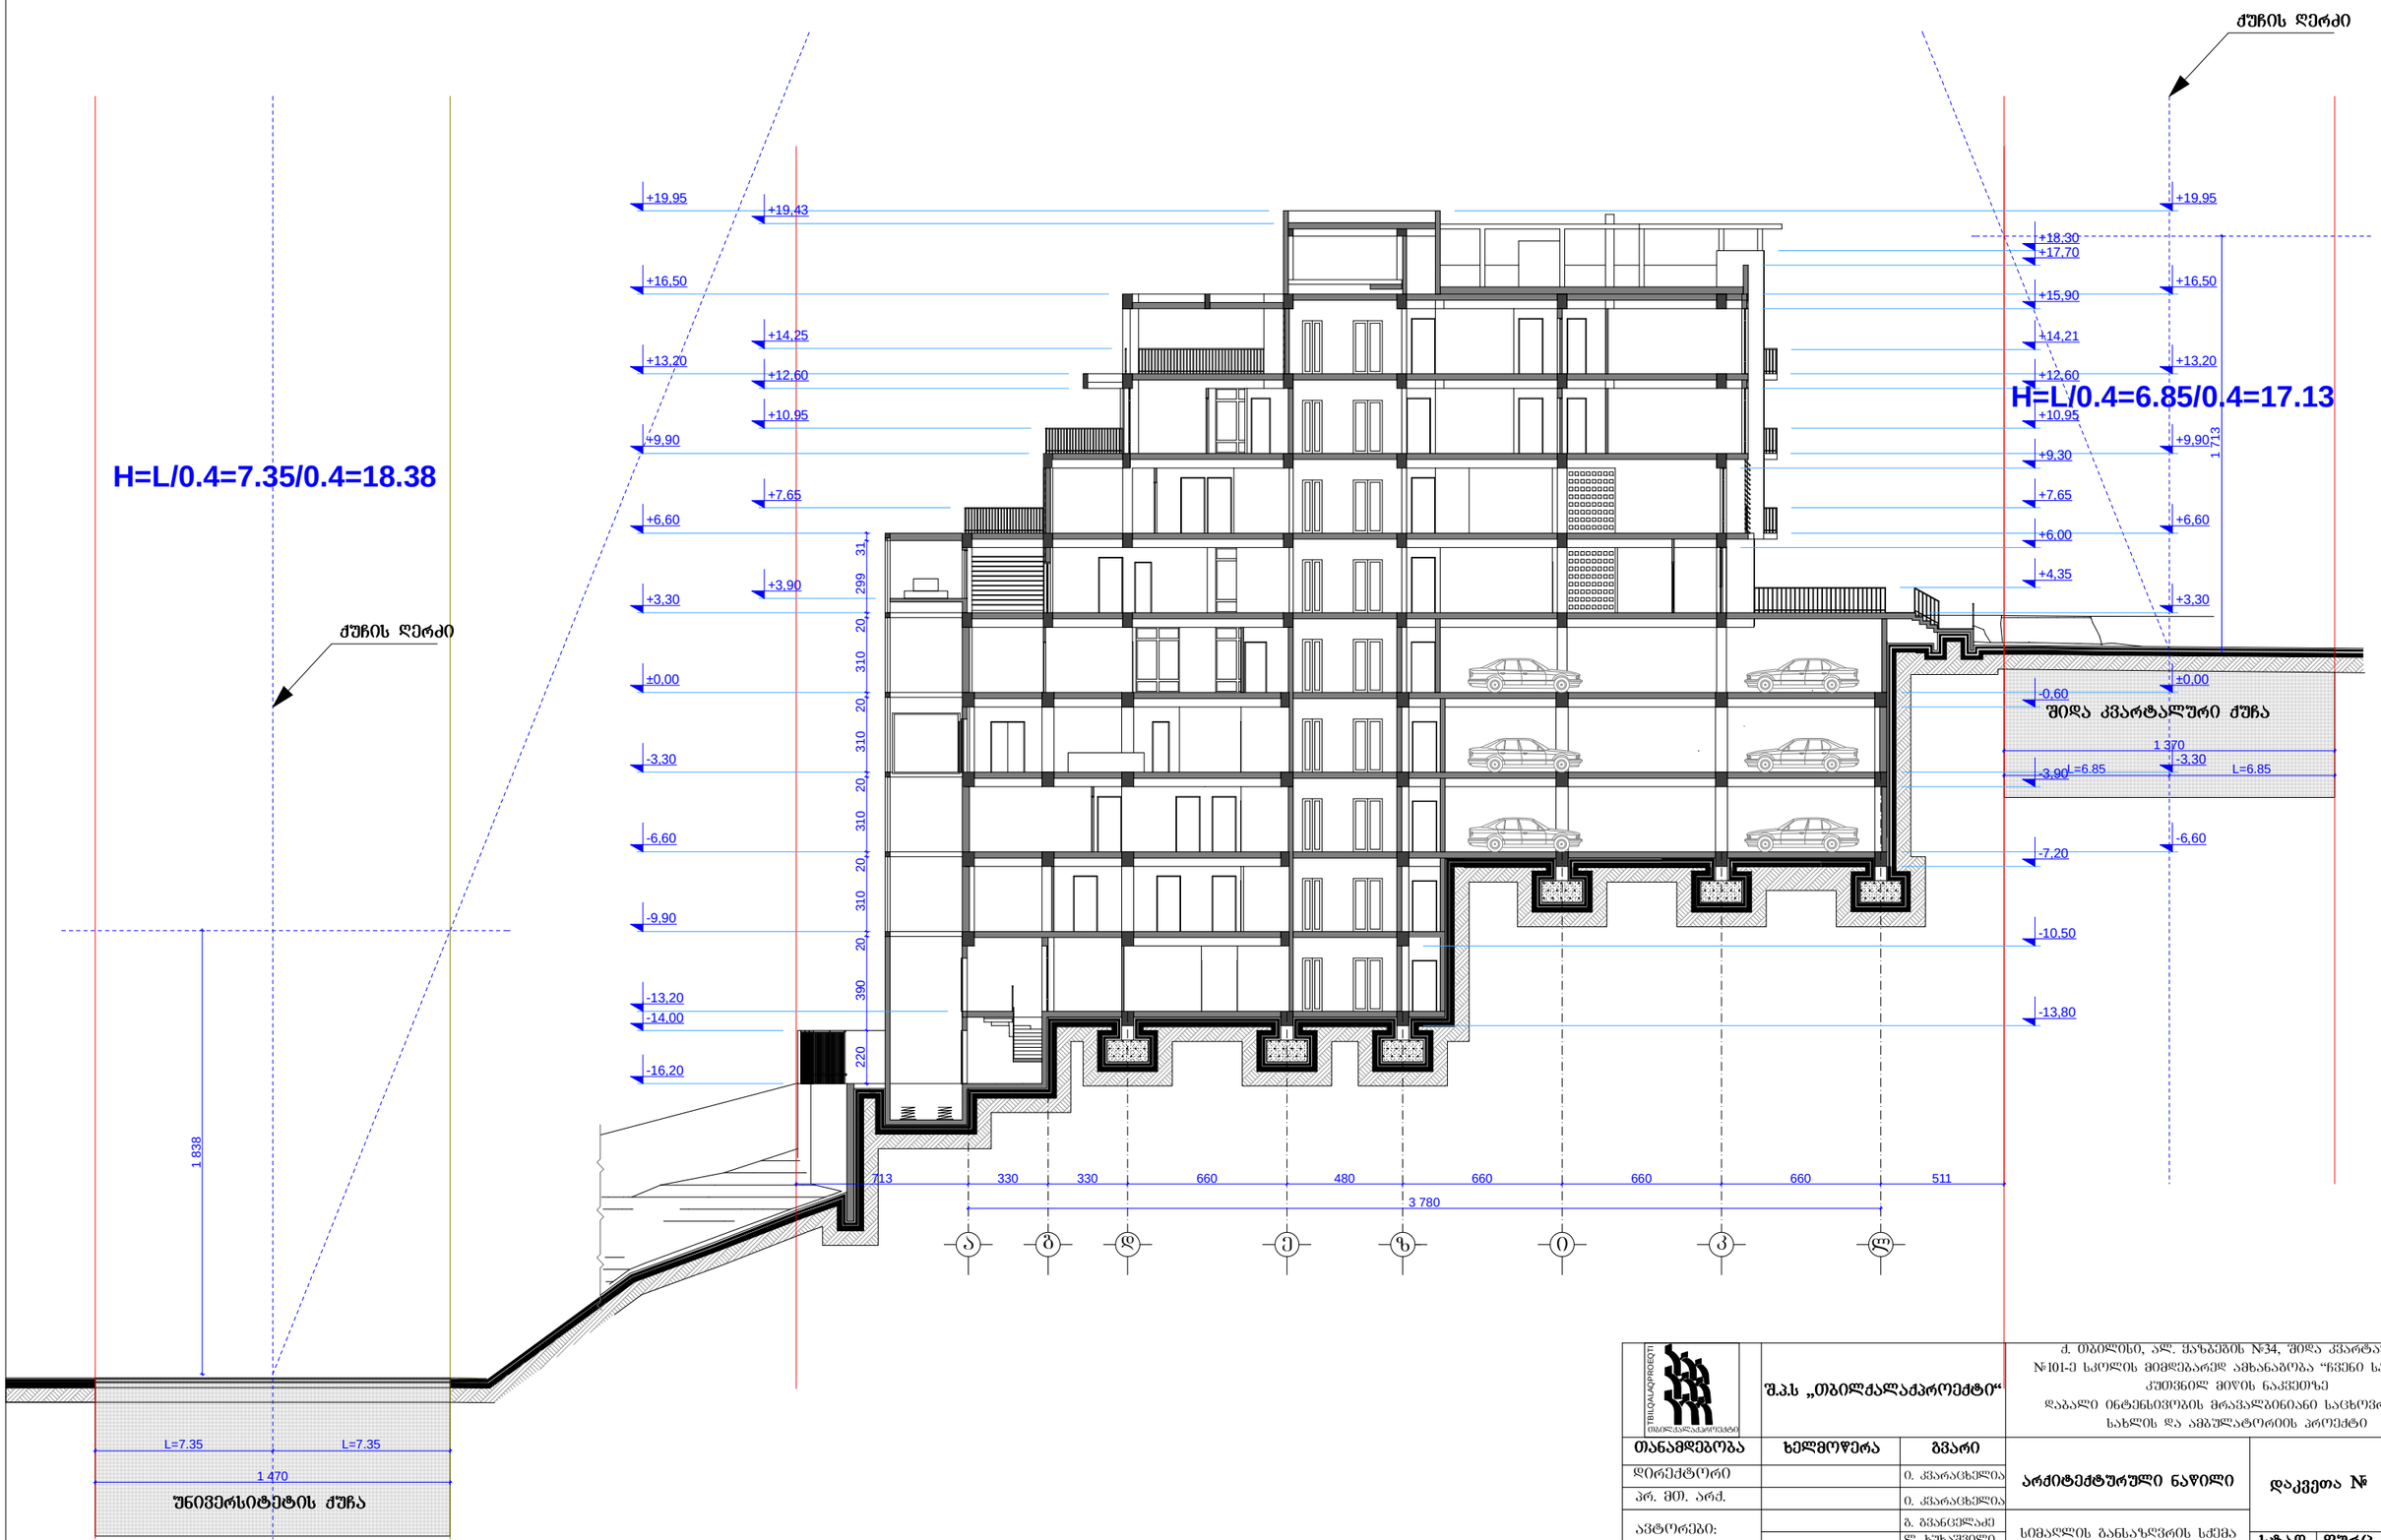

შპს „თბილქალაქპროექტი“			ქ. თბილისი, ალ. ქანჩველის №34, შიდა კვარტალში, №101-ე სკოლის მიმდებარედ ამხანაგობა “ჩვენი სახლი“-ის კუთვნილ მიწის ნაკვეთზე დაბალი ინტენსივობის მრავალბინიანი საცხოვრებელი სახლის და ამგზულატორიის პროექტი
თანამდებობა	ხელმოწერა	გვარი	
დირექტორი		ი. კვარაცხელია	არქიტექტურული ნაწილი
პრ. მთ. არქ.		ი. კვარაცხელია	
ავტორები:		ბ. გვანცელაძე	სიმაღლის განსაზღვრის სქემა მ. 1:250
		ლ. ხუხაშვილი	
შესრულა:		ბ. გვანცელაძე	

დაკვეთა №		
სტად.	შურც.	რაოდ.
ა	ა-15	19

გენგეგმა მ. 1:500

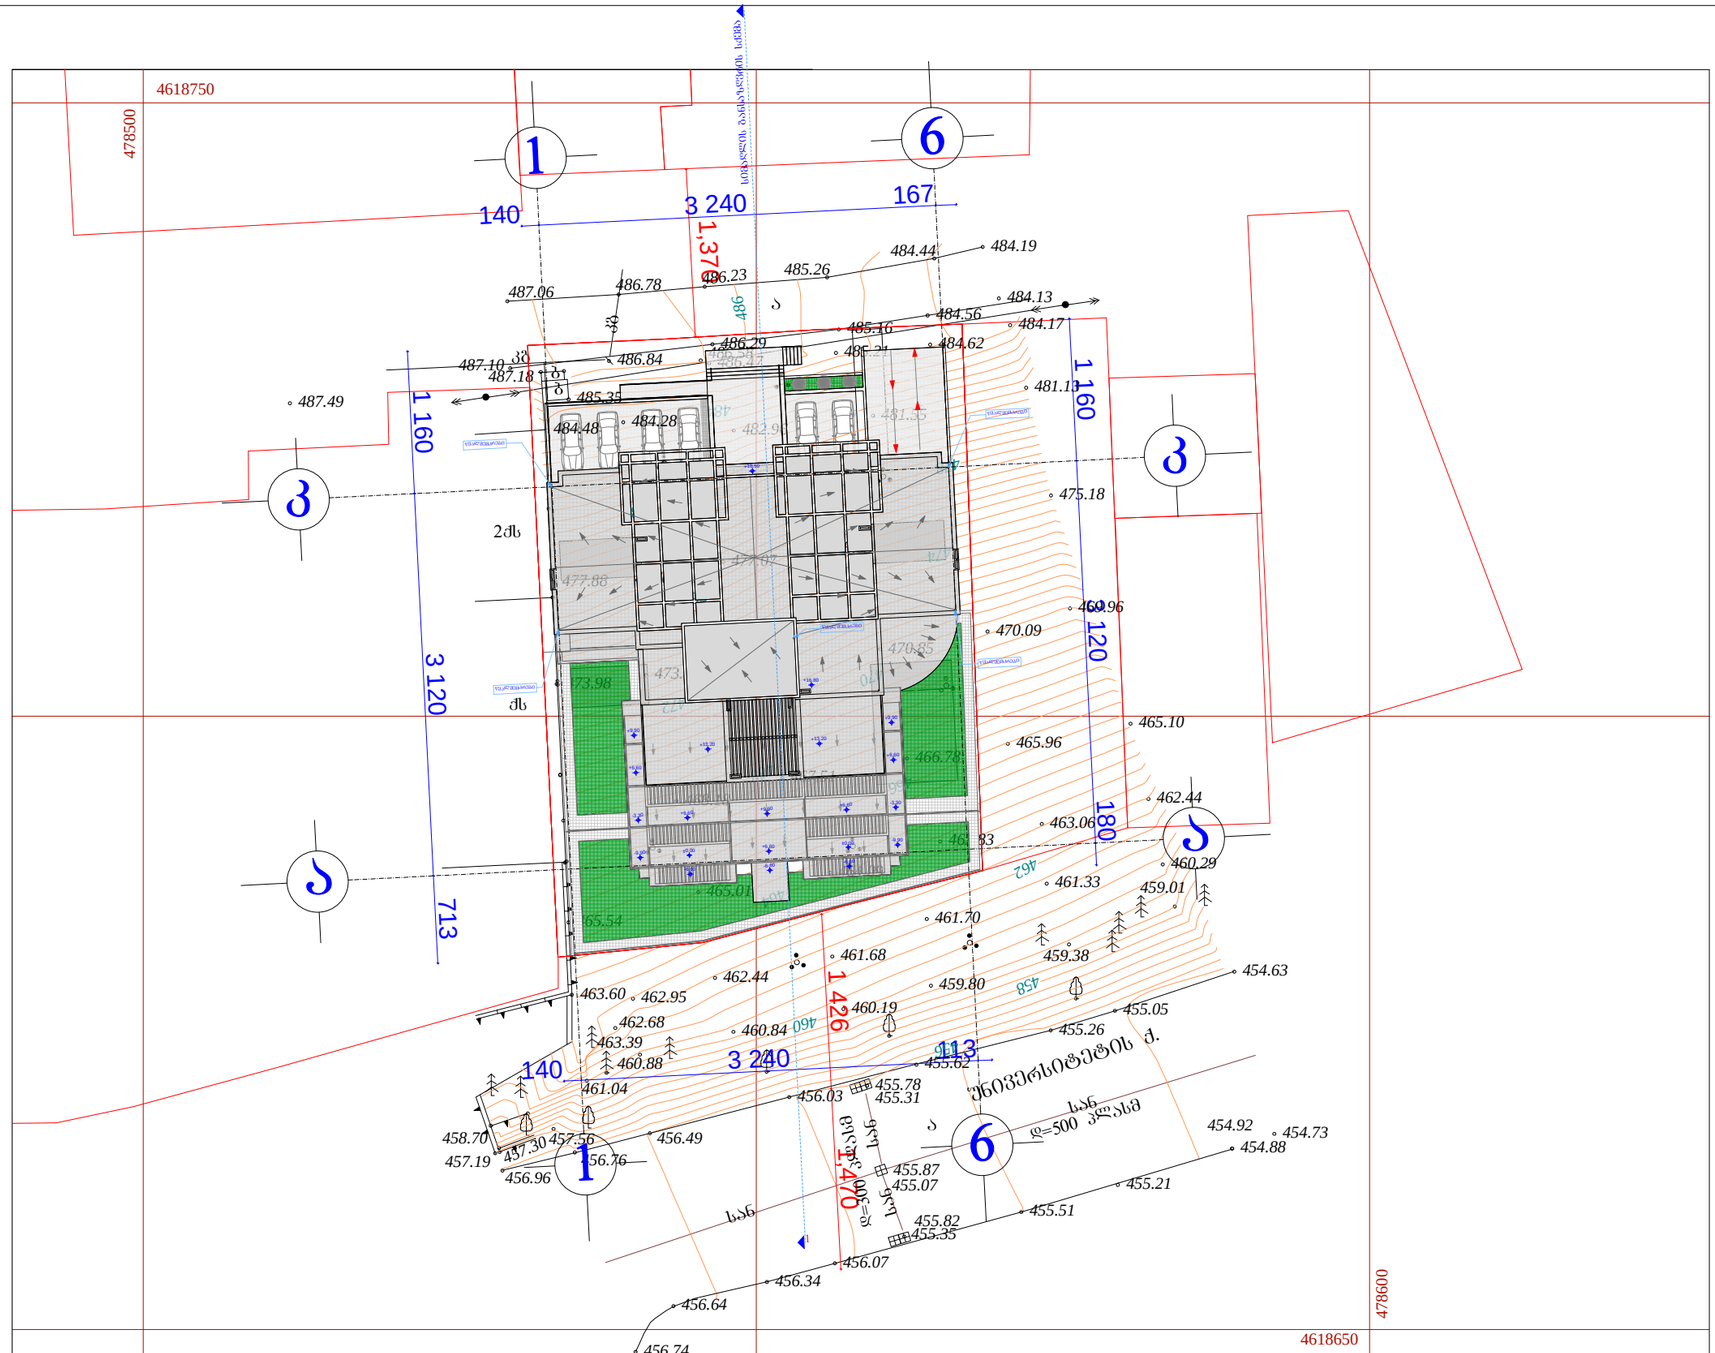

შპს „თბილძალაპროექტი“			ქ. თბილისი, ალ. ყაზბეგის №34, შიდა კვარტალში, №101-ე სკოლის მიმდებარედ ამხანაგობა “ჩვენი სახლი“-ის კუთვნილ მიწის ნაკვეთზე დაბალი ინტენსივობის მრავალბინიანი საცხოვრებელი სახლის და ამბულატორიის პროექტი	
თანამდებობა	ხელმოწერა	გვარი	არქიტექტურული ნაწილი	დაკვეთა №
დირექტორი		ი. კვარაცხელია		
პრ. მთ. არქ.		ი. კვარაცხელია		
ავტორები:		გ. გვანცელაძე	გენგეგმა მ. 1:500	სტად. / შურც. / რაოდ.
		ლ. ხუხაშვილი		ა / ა-1 / 19
შესრულა:		გ. გვანცელაძე		