

ფოტომონტაჟი 2

ფასადის რეკონსტრუქცია			ობიექტის მისამართი: ქ.თბილისი,ყაზბეგის გამზირი 16ა
ნახაზზე ზომები მოცემულია მილიმეტრებში ნახაზზე ნიშნულები მოცემულია მეტრებში		თარიღი	22/08/2016
ნაკვეთის საზღვარი	პროექტის ავტორი	ა.შანიძე	
არქიტექტურული ნიშნული	დაამუშავა	ა.შანიძე	
	მაშტაბი 1:100	ფორმატი	ა3

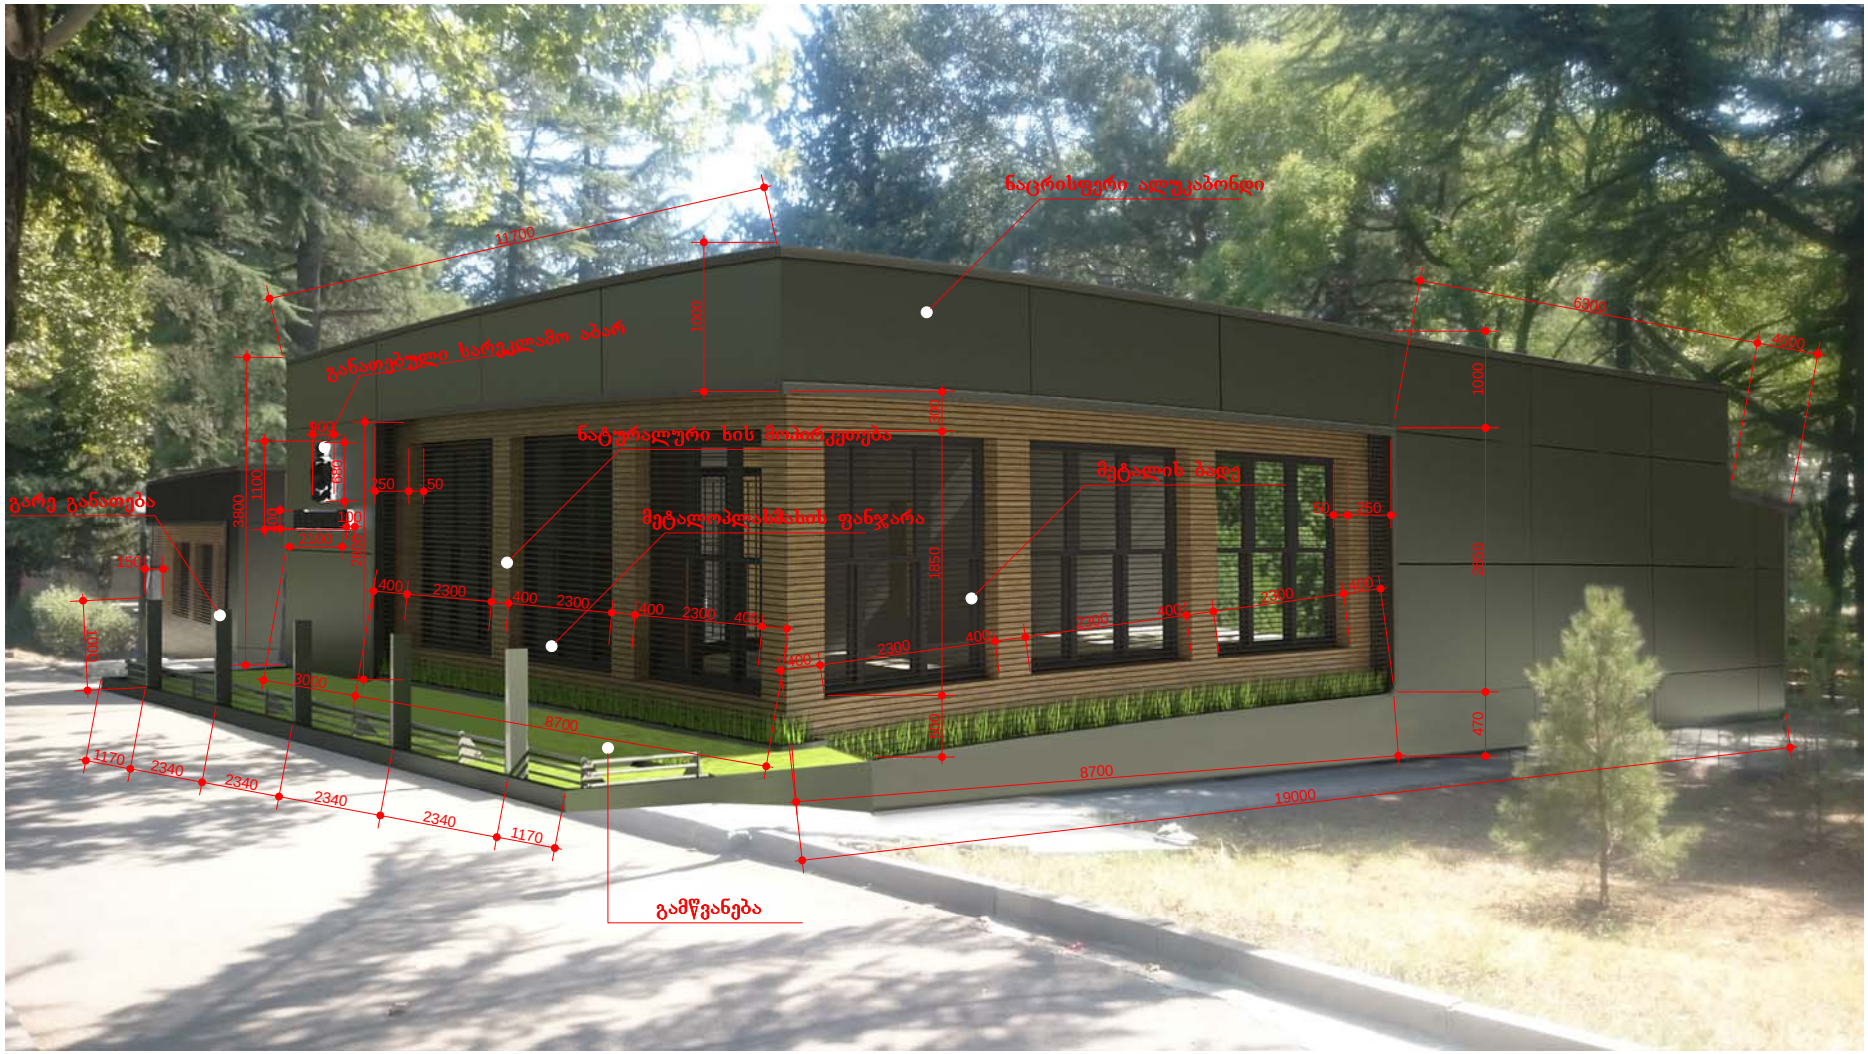

ფოტომონტაჟი 1

ფასადის რეკონსტრუქცია			ობიექტის მისამართი: ქ.თბილისი,ყაზბეგის გამზირი 16ა
ნახაზზე ზომები მოცემულია მილიმეტრებში ნახაზზე ნიშნულები მოცემულია მეტრებში		თარიღი	22/08/2016
ნაკვეთის საზღვარი	პროექტის ავტორი	ა.შანიძე	
არქიტექტურული ნიშნული	დაამუშავა	ა.შანიძე	
	მაშტაბი 1:100	ფორმატი	ა3

ფასადი "ა-ა"

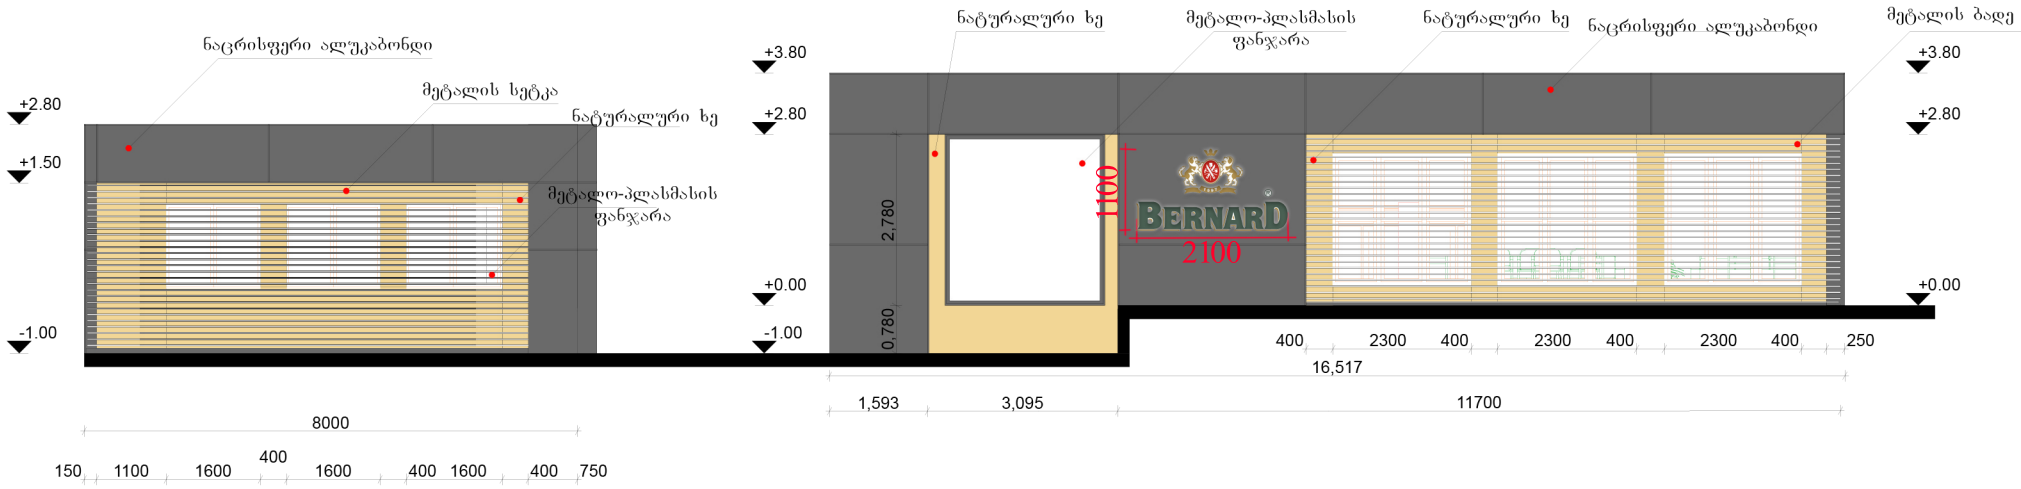

ფასადის რეკონსტრუქცია		ობიექტის მისამართი: ქობალიისჯაზეგის გამზირი 16ა	
ნახაზზე ზომები მოცემულია მილიმეტრებში ნახაზზე ნიშნულები მოცემულია მეტრებში		თარიღი	22/08/2016
ნაკვეთის საზღვარი	პროექტის ავტორი	ა.შანიძე	
არქიტექტურული ნიშნული	დაამუშავა	ა.შანიძე	
	მაშტაბი 1:100	ფორმატი	ა3

ფასადი "ბ-ბ"

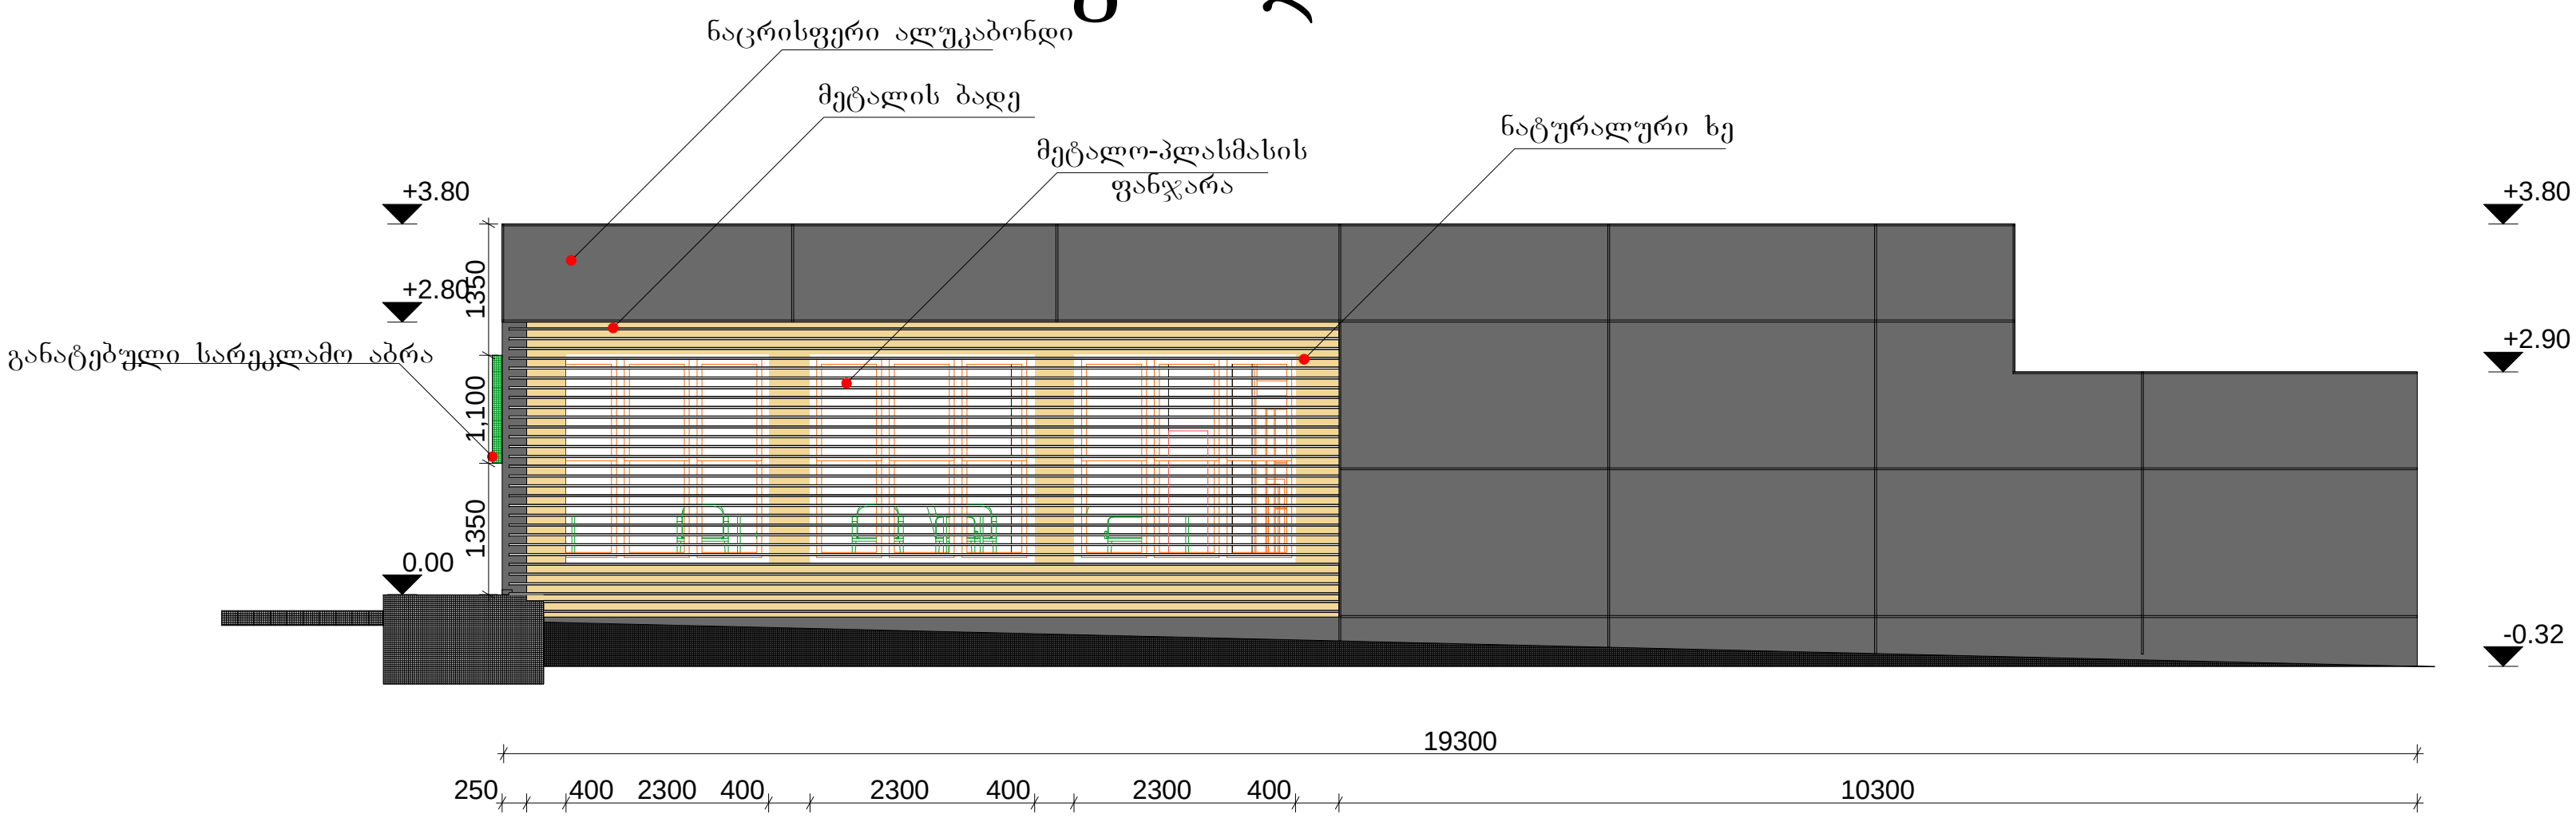

ფასადის რეკონსტრუქცია		ობიექტის მისამართი: ქ.თბილისიყაზბეგის გამზირი 16ა	
ნახაზზე ზომები მოცემულია მილიმეტრებში ნახაზზე ნიშნულები მოცემულია მეტრებში	თარიღი	22/08/2016	
ნაკვეთის საზღვარი	პროექტის ავტორი	ა.შანიძე	
არქიტექტურული ნიშნული	დაამუშავა	ა.შანიძე	
	მაშტაბი	1:100	ფორმატი ა3

რეკონსტრუირებული საპროექტო შენობა-ნაგებობის ფასადის გეგმა



ფასადის რეკონსტრუქცია		ობიექტის მისამართი: ქ.თბილისი,ყაზბეგის გამზირი 16ა	
ნახაზზე ზომები მოცემულია მილიმეტრებში ნახაზზე ნიშნულები მოცემულია მეტრებში		თარიღი	22/08/2016
ნაკვეთის საზღვარი	პროექტის ავტორი	ა.შანიძე	
არქიტექტურული ნიშნული	დაამუშავა	ა.შანიძე	
	მაშტაბი 1:100	ფორმატი	ა3



ფასადის რეკონსტრუქცია			ობიექტის მისამართი: ქ.თბილისი,ყაზბეგის გამზირი 16ა
ნახაზზე ზომები მოცემულია მილიმეტრებში ნახაზზე ნიშნულები მოცემულია მეტრებში	თარიღი		22/08/2016
ნაკვეთის საზღვარი	პროექტის ავტორი	ა.შანიძე	
არქიტექტურული ნიშნული	დაამუშავა	ა.შანიძე	
	მაშტაბი	ფორმატი	ა3

არსებული საპროექტო შენობა-ნაგებობაი



ფასადის რეკონსტრუქცია			ობიექტის მისამართი: ქ.თბილისი,ყაზბეგის გამზირი 16ა
ნახაზზე ზომები მოცემულია მილიმეტრებში ნახაზზე ნიშნულები მოცემულია მეტრებში	თარიღი		22/08/2016
ნაკვეთის საზღვარი	პროექტის ავტორი	ა.შანიძე	
არქიტექტურული ნიშნული	დაამუშავა	ა.შანიძე	
	მაშტაბი	1:100	ფორმატი A3