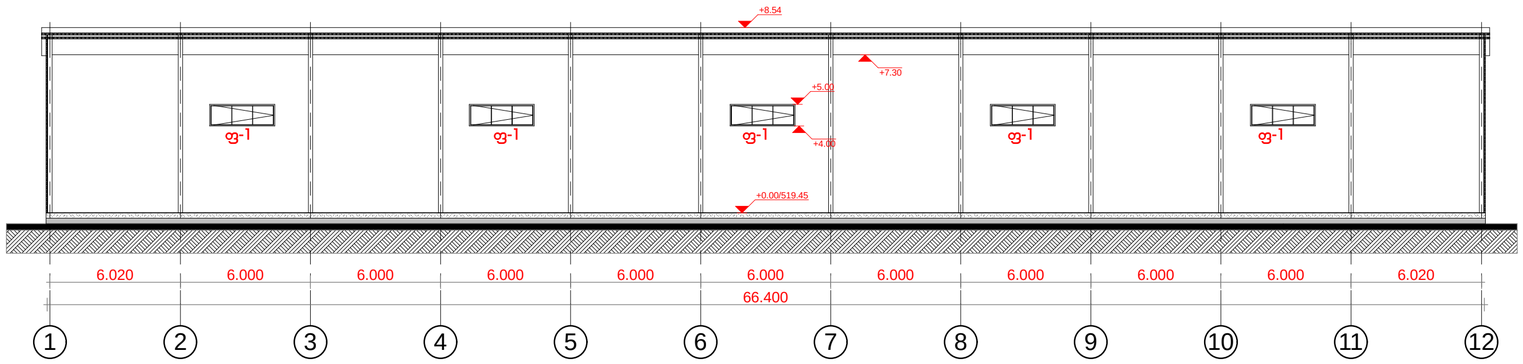

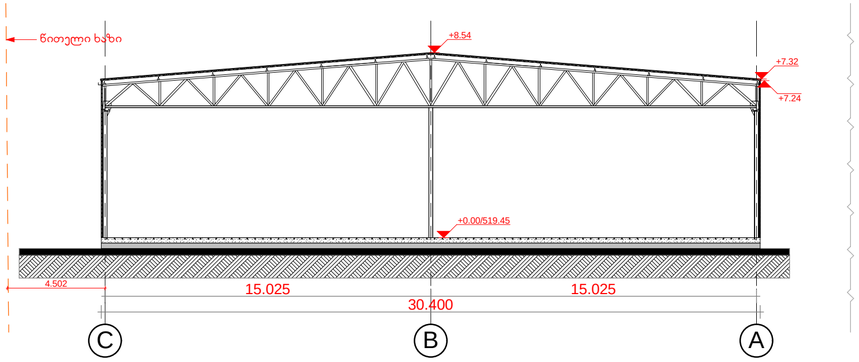

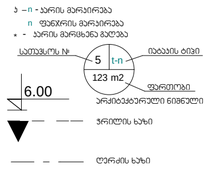

შეასრულა:

შეამოწმა:

დაამტკიცა:

თ.ხვედელიძე

სტადია STAGE ინდექსი INDEX

მაშტაბი SCALE თარიღი DATE OF ISSUE

არქიტექტურული პროექტი

ნახაზი DRWG.

თანამდებობა გვარი ხელმოწერა

მისამართი ADRESS

პროექტი PROJECT

დამკვეთი CLIENT

შენიშვნები NOTES

სიტუაციური სქემა KEY PLAN

1. ნახაზზე ზომები მოცემულია მეტრებში; 2. ნახაზზე ყველა ცვლილება მშენებლობისას შეთანხმებული უნდა

იყოს პროექტის ავტორთან; 3. ფურცლის კორექტირებით ავტომატურად უქმდება წინა ვარიანტი;

პირობითი აღნიშვნეი LEGEND

ექსპლიკაცია EQSPLIKATION

fur. PAGES

დ.მორჩილაძე

ფორმატი დაკვეთა # ფაილის სახელი გენგეგმა.

პროექტის #
PAPER SIZE CONTRACT # PROJECT # FILE NAME

მუშა

A-2 dwg

6.00
არქიტექტურული ნიშნული

ჭრილის ხაზი ღერძის ხაზი

5 t-n

123 m2

იატაკის ტიპი ფართობი

სათავსოს #

კ ნ - კარის მარკირება ფანჯრის მარკირება * ნ

- კარის მარცხენა გაღება

.

საქართველო.ქ.თბილისი , სამტრედიის ქ#48

ქ.თბილისი, დავით ჯაბიძის ქ. #8 საკ.კოდი
(01.11.10.004.043)

შ.პ.ს ,, ერთობა" საიდ.კოდი (200036406)

სახელოსნო შენობა

C B A

1 2 3 4 5 6 7 8 9 10 11 12

15.025 15.025

6.020 6.000 6.000 6.000 6.000 6.000 6.000 6.000 6.000 6.000 6.020

4.502

+0.00/519.45

+8.54 +7.32

66.400

+0.00/519.45

+8.54

+4.00

+5.00 +7.30

+7.24

30.400

წითელი ხაზი

f-1 f-1 f-1 f-1 f-1

ფასადები ,,2-2" 1-12 და ,,1-1"ჩ-A ღერძებში

1:200