ფასადი ა-ბ მ 1:100

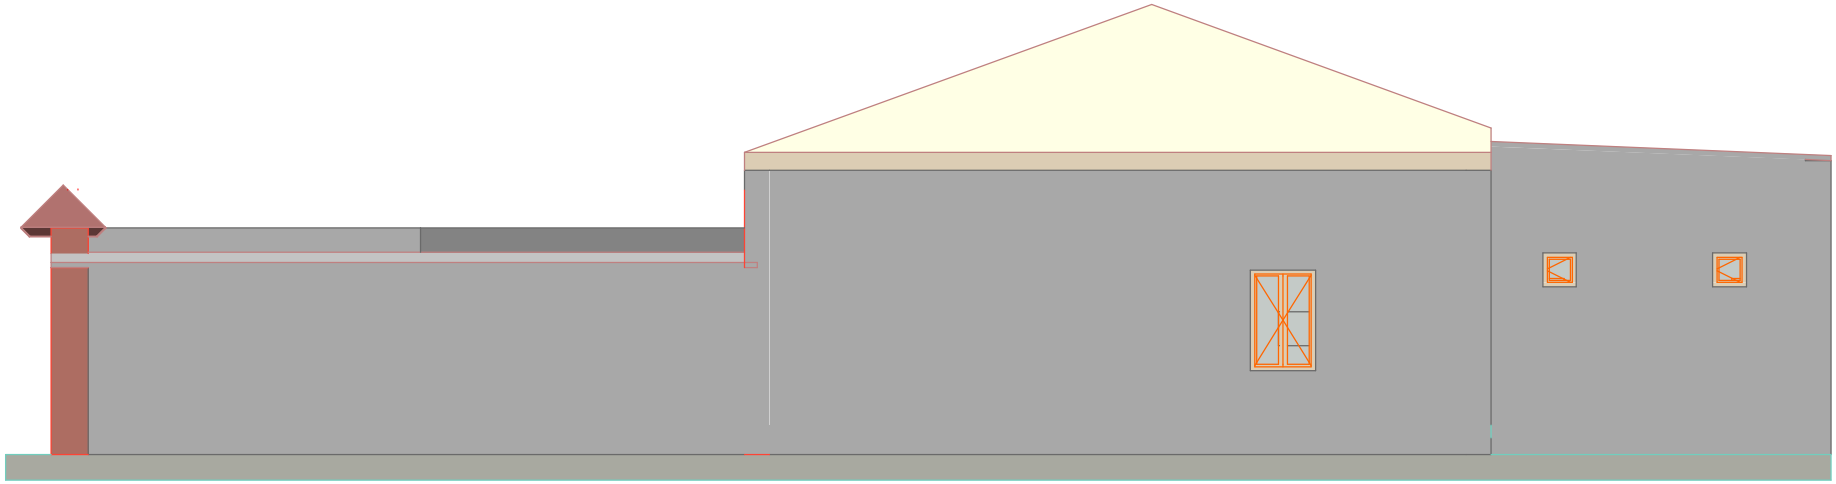

ფასადი 6-1 მ 1:100

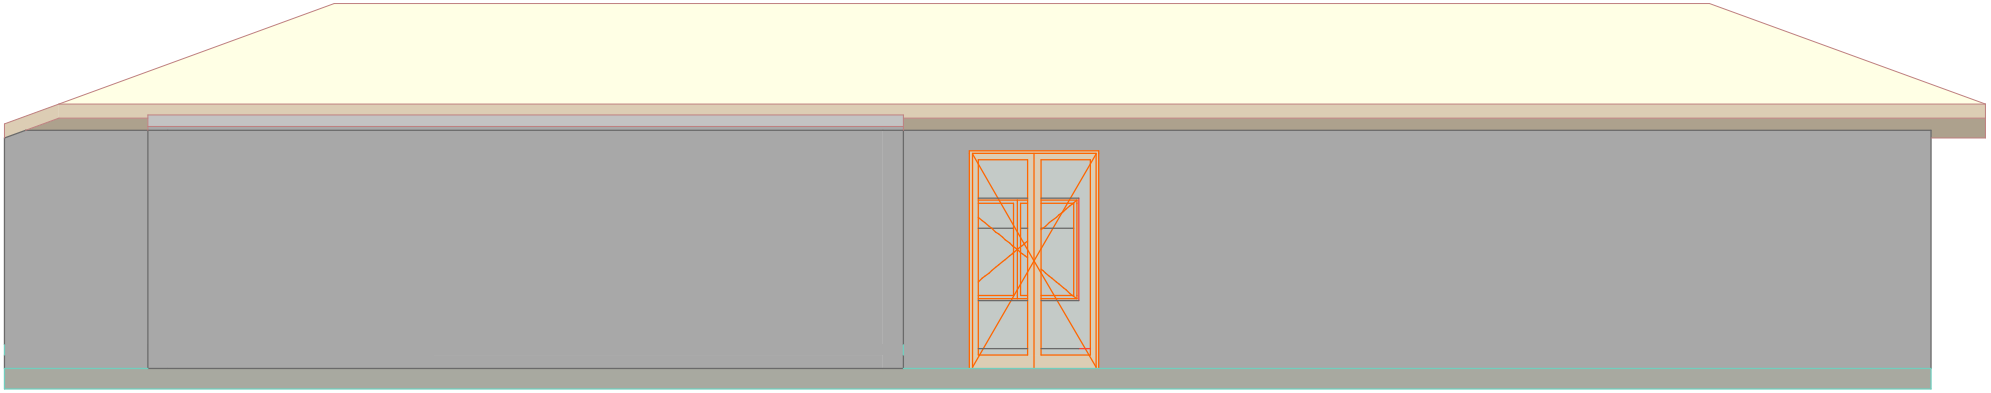

ფასადი 1-6 მ 1:100

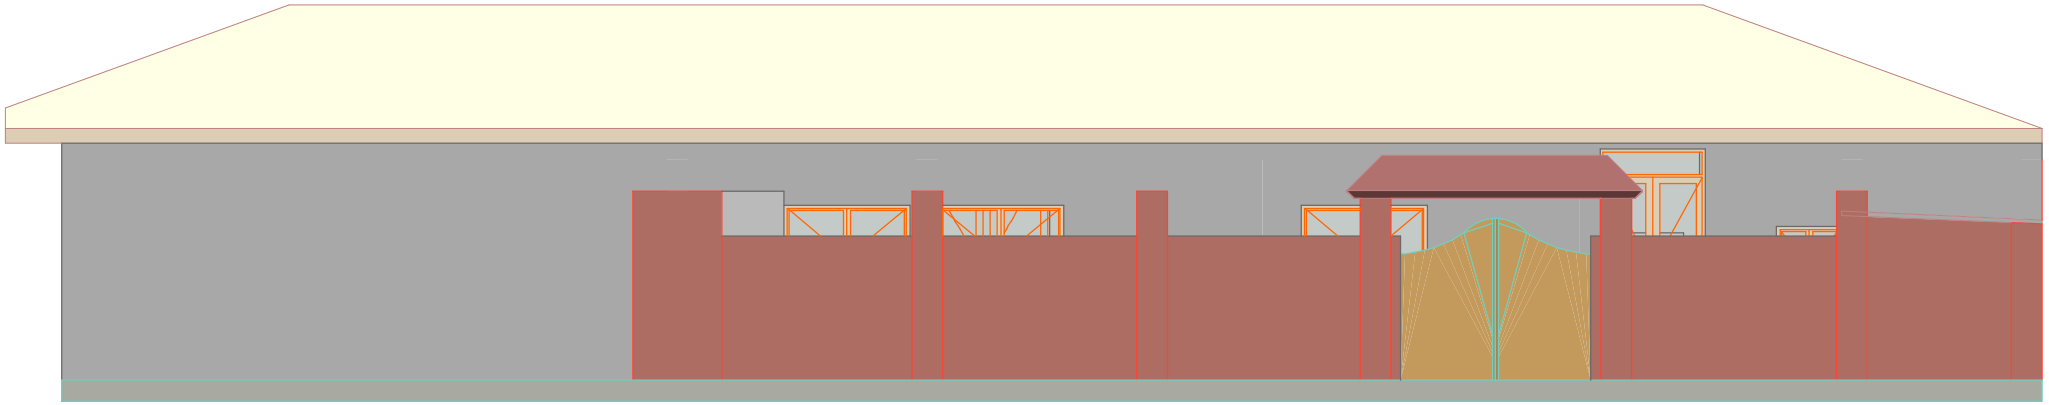

ფასადი ბ-ა მ 1:100

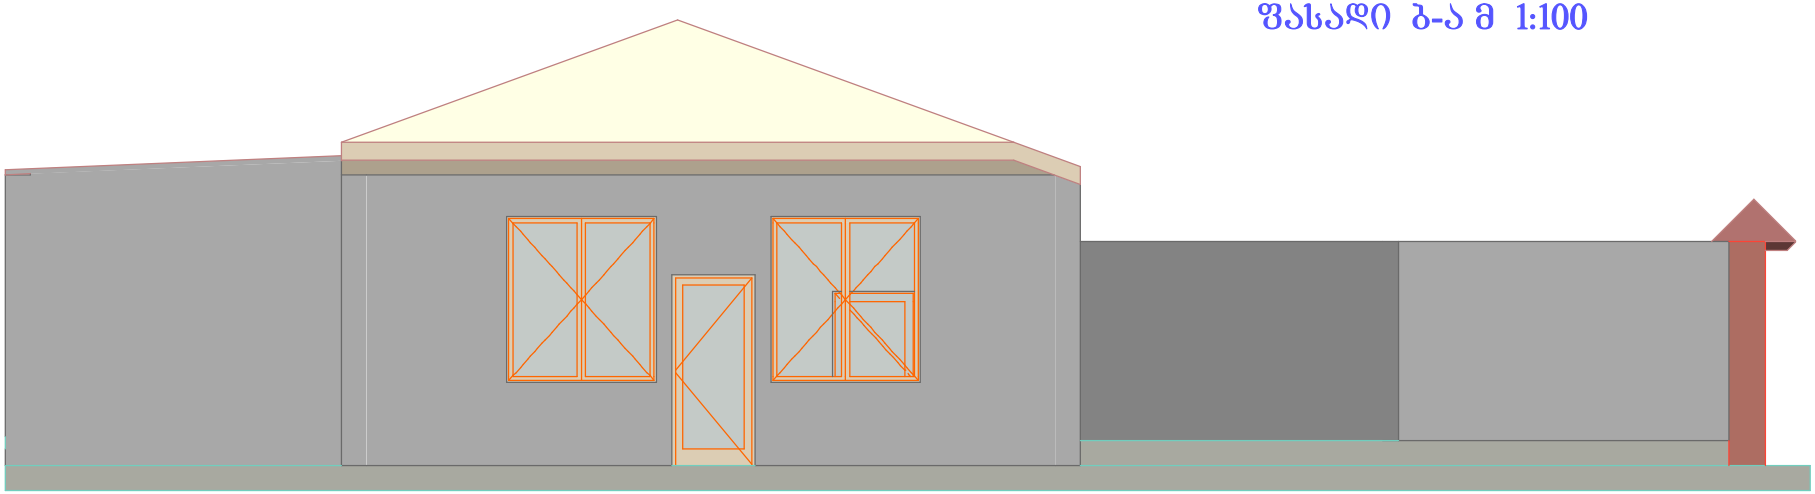

საკადასტრო საზღვარი

ფასადი 1-6 მ 1:100

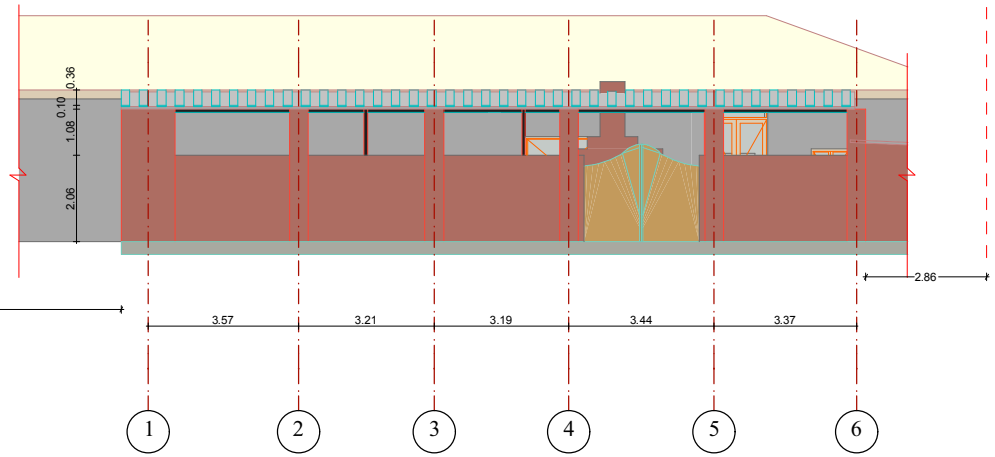

საკადასტრო საზღვარი

ფასადი ა-ბ მ 1:100

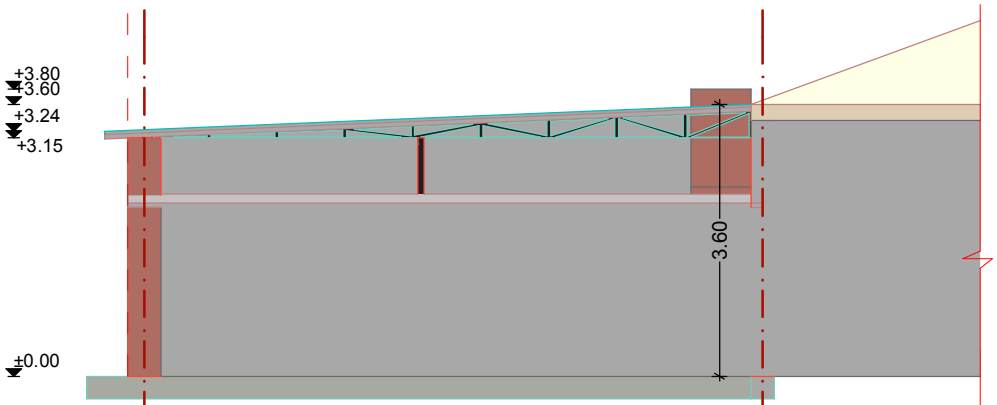

15.00

8.18

ა

ბ

საკადასტრო საზღვარი

ფასადი ბ-ა მ 1:100

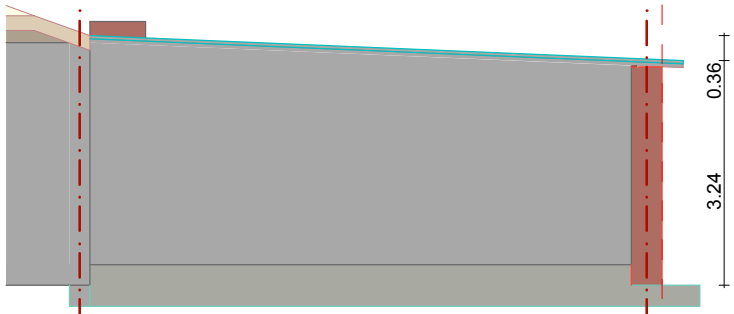

15.00

8.18

ბ

ა