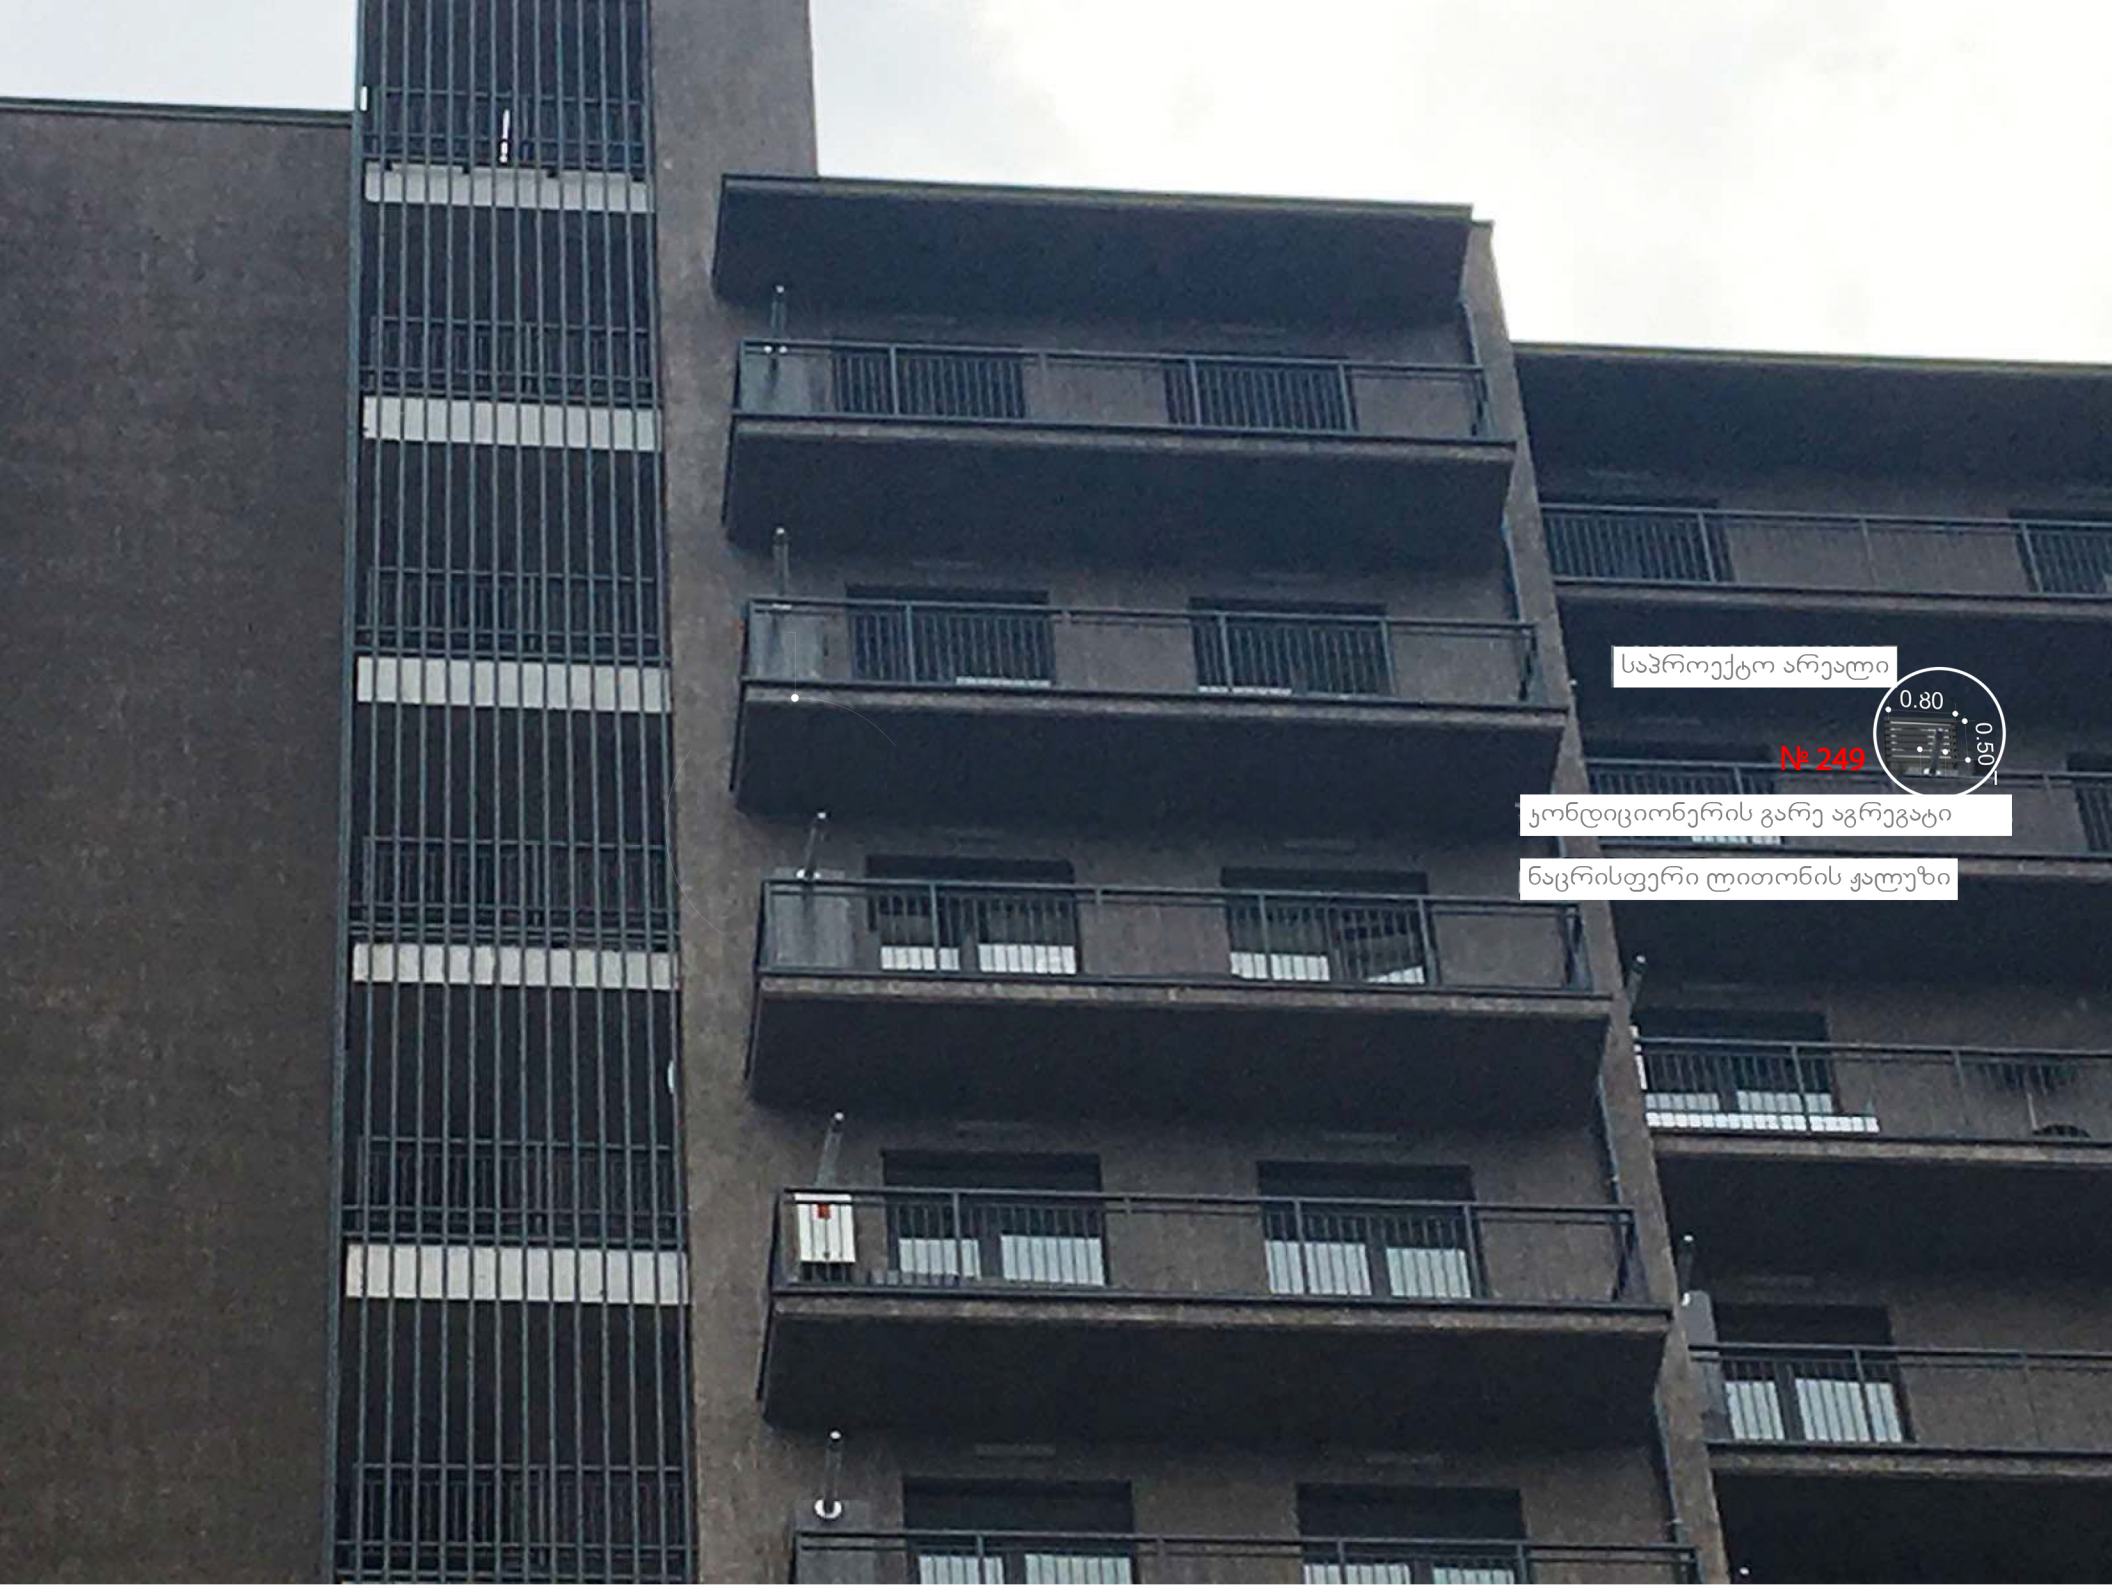
საპროექტო არეალი
0.80
0.50
№ 249
კონდიციონერის გარე აგრეგატი
ნაცრისფერი ლითონის ჭალუზი


№ 249
ნაცრისფერი ლითონის ჭალუზი
კონდიციონერის გარე აგრეგატი
საპროექტო
ზომები:0.80X0.50X0.25
პერსპექტიული განვითარება
პერსპექტიული განვითარება

ნაცრისფერი ლითონის ჭალუზი

კონდიციონერის გარე აგრეგატი საპროექტო ზომები:0.80X0.50X0.25

№ 248

პერსპექტიული განვითარება

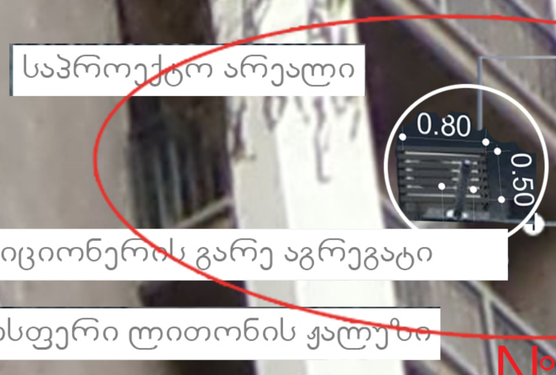

ნაცრისფერი ლითონის ჟალუზი

კონდიციონერის გარე აგრეგატი საპროექტო ზომები:0.80X0.50X0.25

№ 248

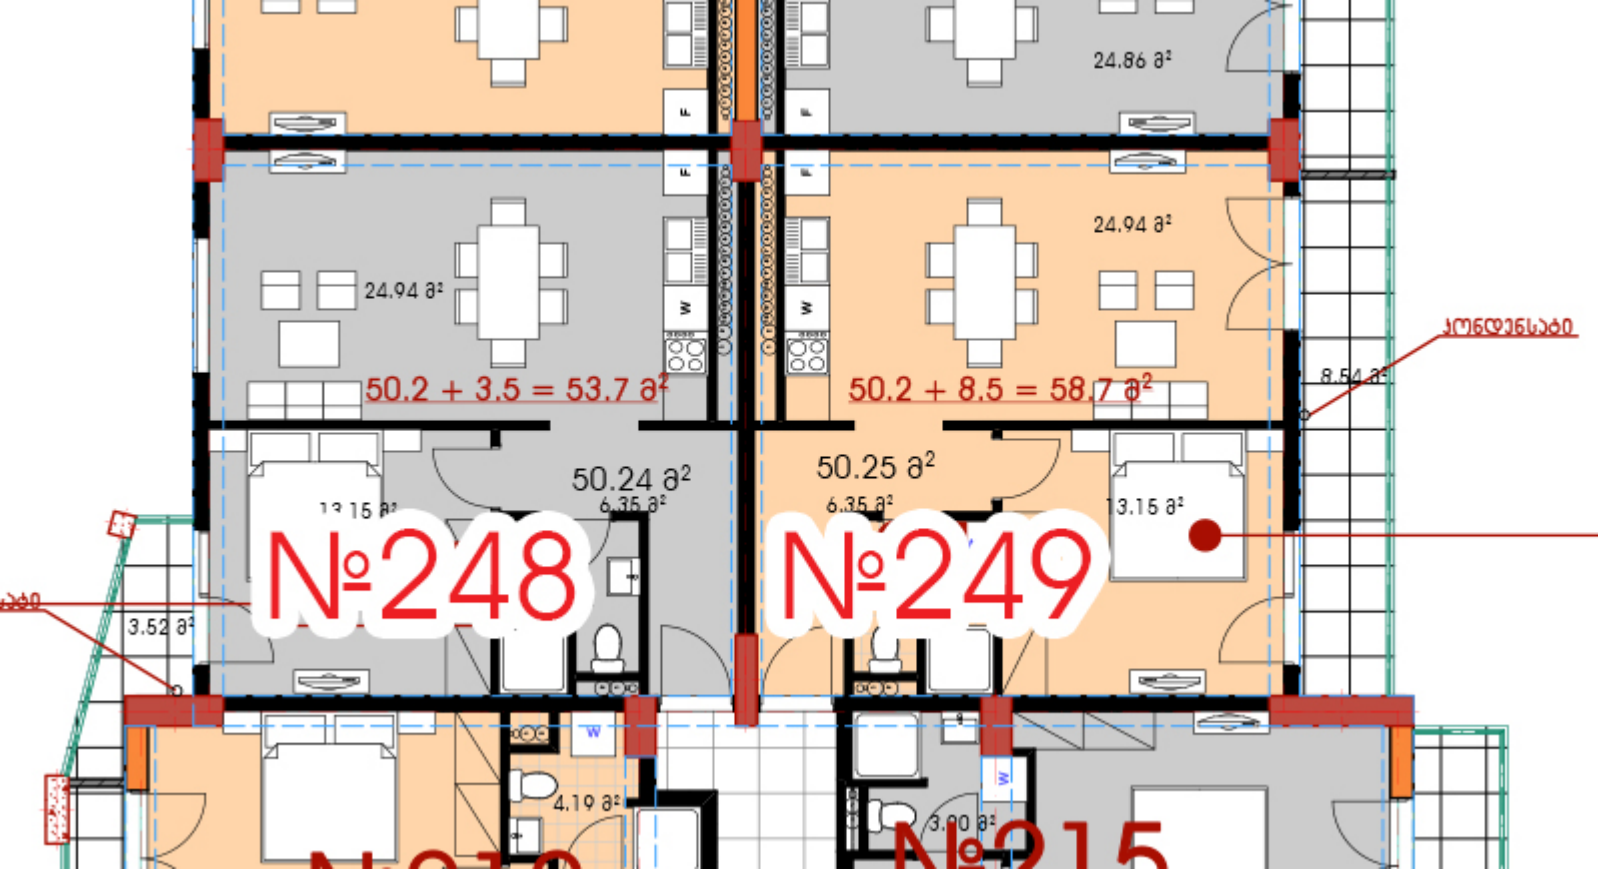
№248
№249
№215
24.86 მ²
24.94 მ²
24.94 მ²
50.2 + 3.5 = 53.7 მ²
50.2 + 8.5 = 58.7 მ²
50.24 მ²
6.35 მ²
50.25 მ²
6.35 მ²
13.15 მ²
13.15 მ²
3.52 მ²
4.19 მ²
3.90 მ²
8.54 მ²
W
F

საკადასტრო გეგმა

საჯარო რეესტრის ეროვნული სააგენტო

საკადასტრო კოდი: **01.10.15.010.029**

განცხადების ნომერი: **882016413038**

მომზადების თარიღი: **30/06/2016**

ნაკვეთის დანიშნულება: **არასასოფლო სამეურნეო**

ფართობი: **6201 კვ.მ (WGS 84 / UTM zone 38N)**

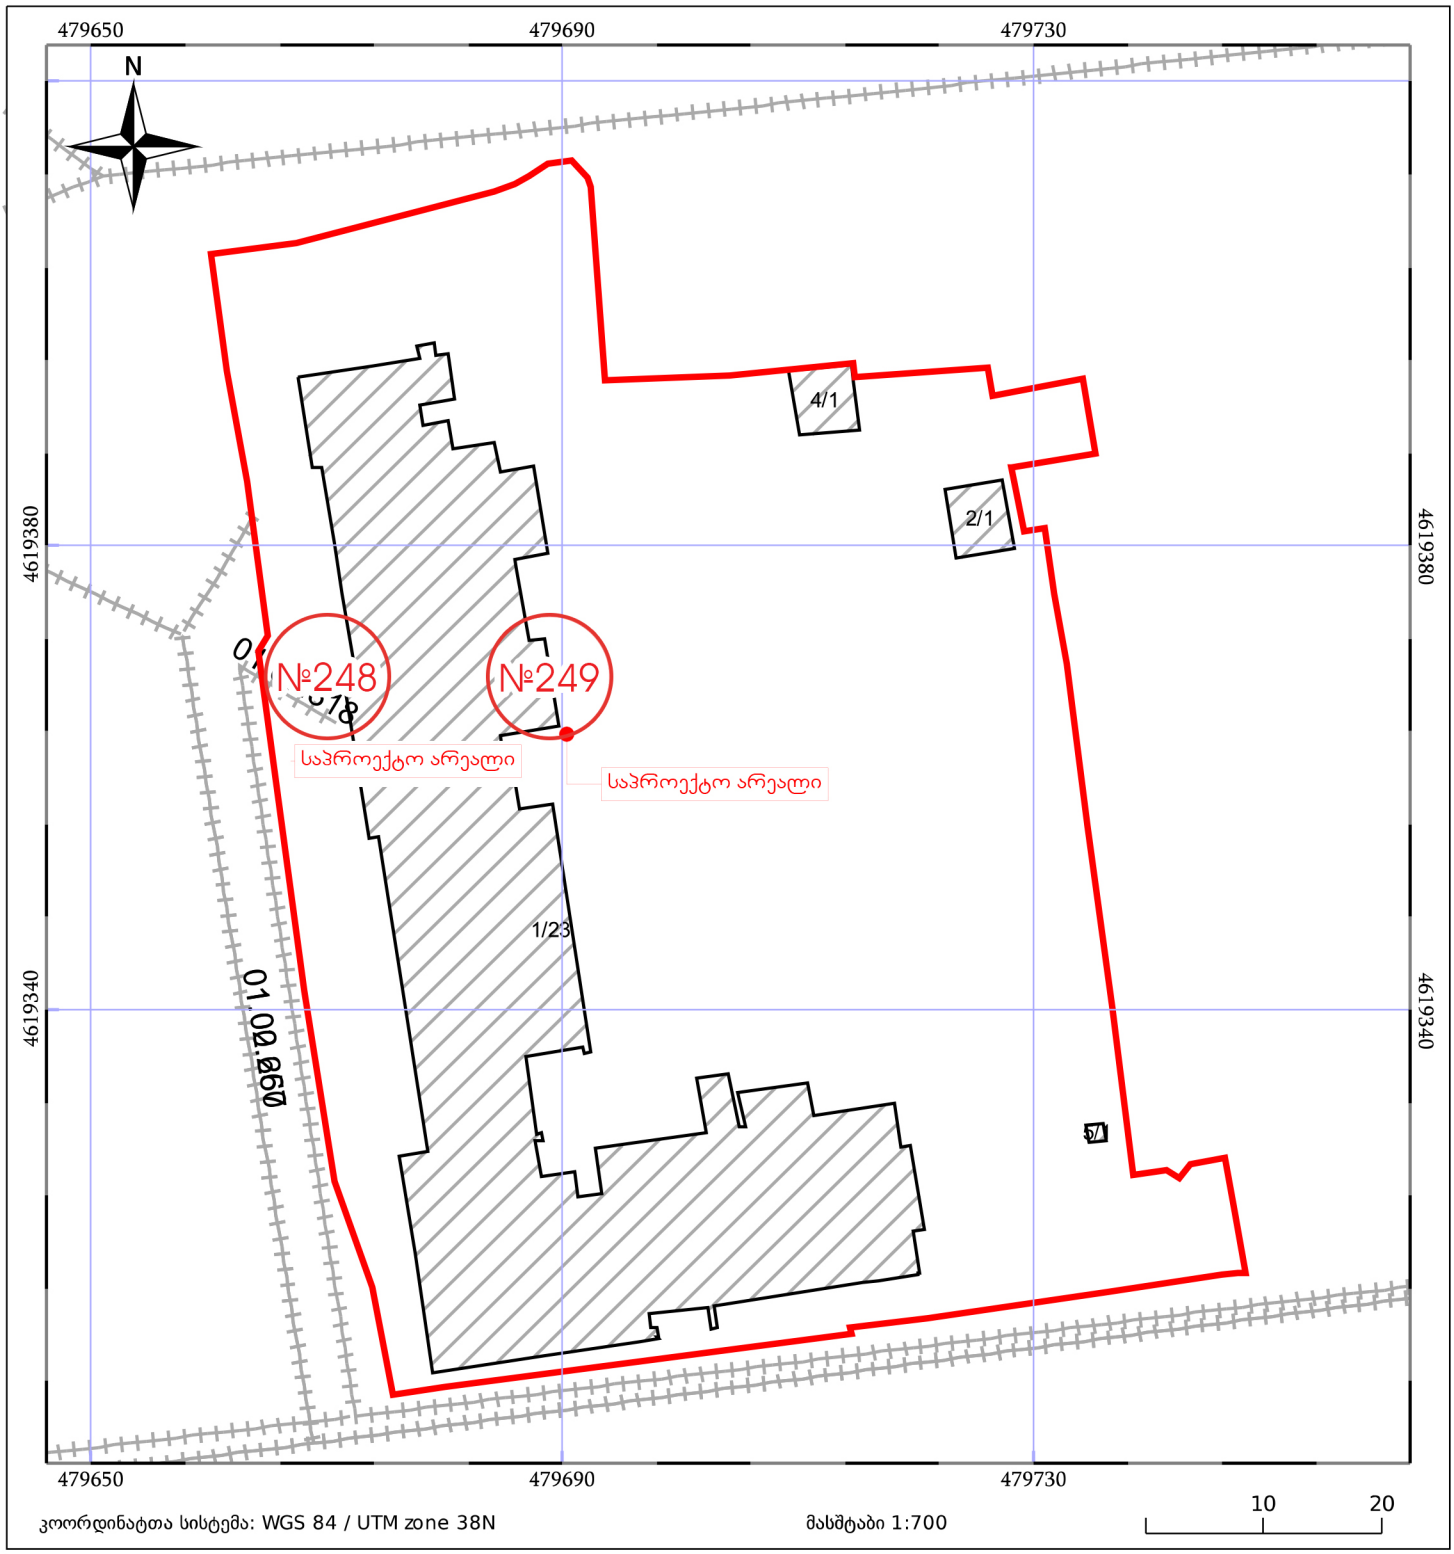

ნაკვეთის საკადასტრო საზღვარი

ხაზობრივი ნაგებობა

ტყის ფონდი

05/25 შენობა/ნაგებობა

05/25 მშენებარე ნაგებობა

ვალდებულება