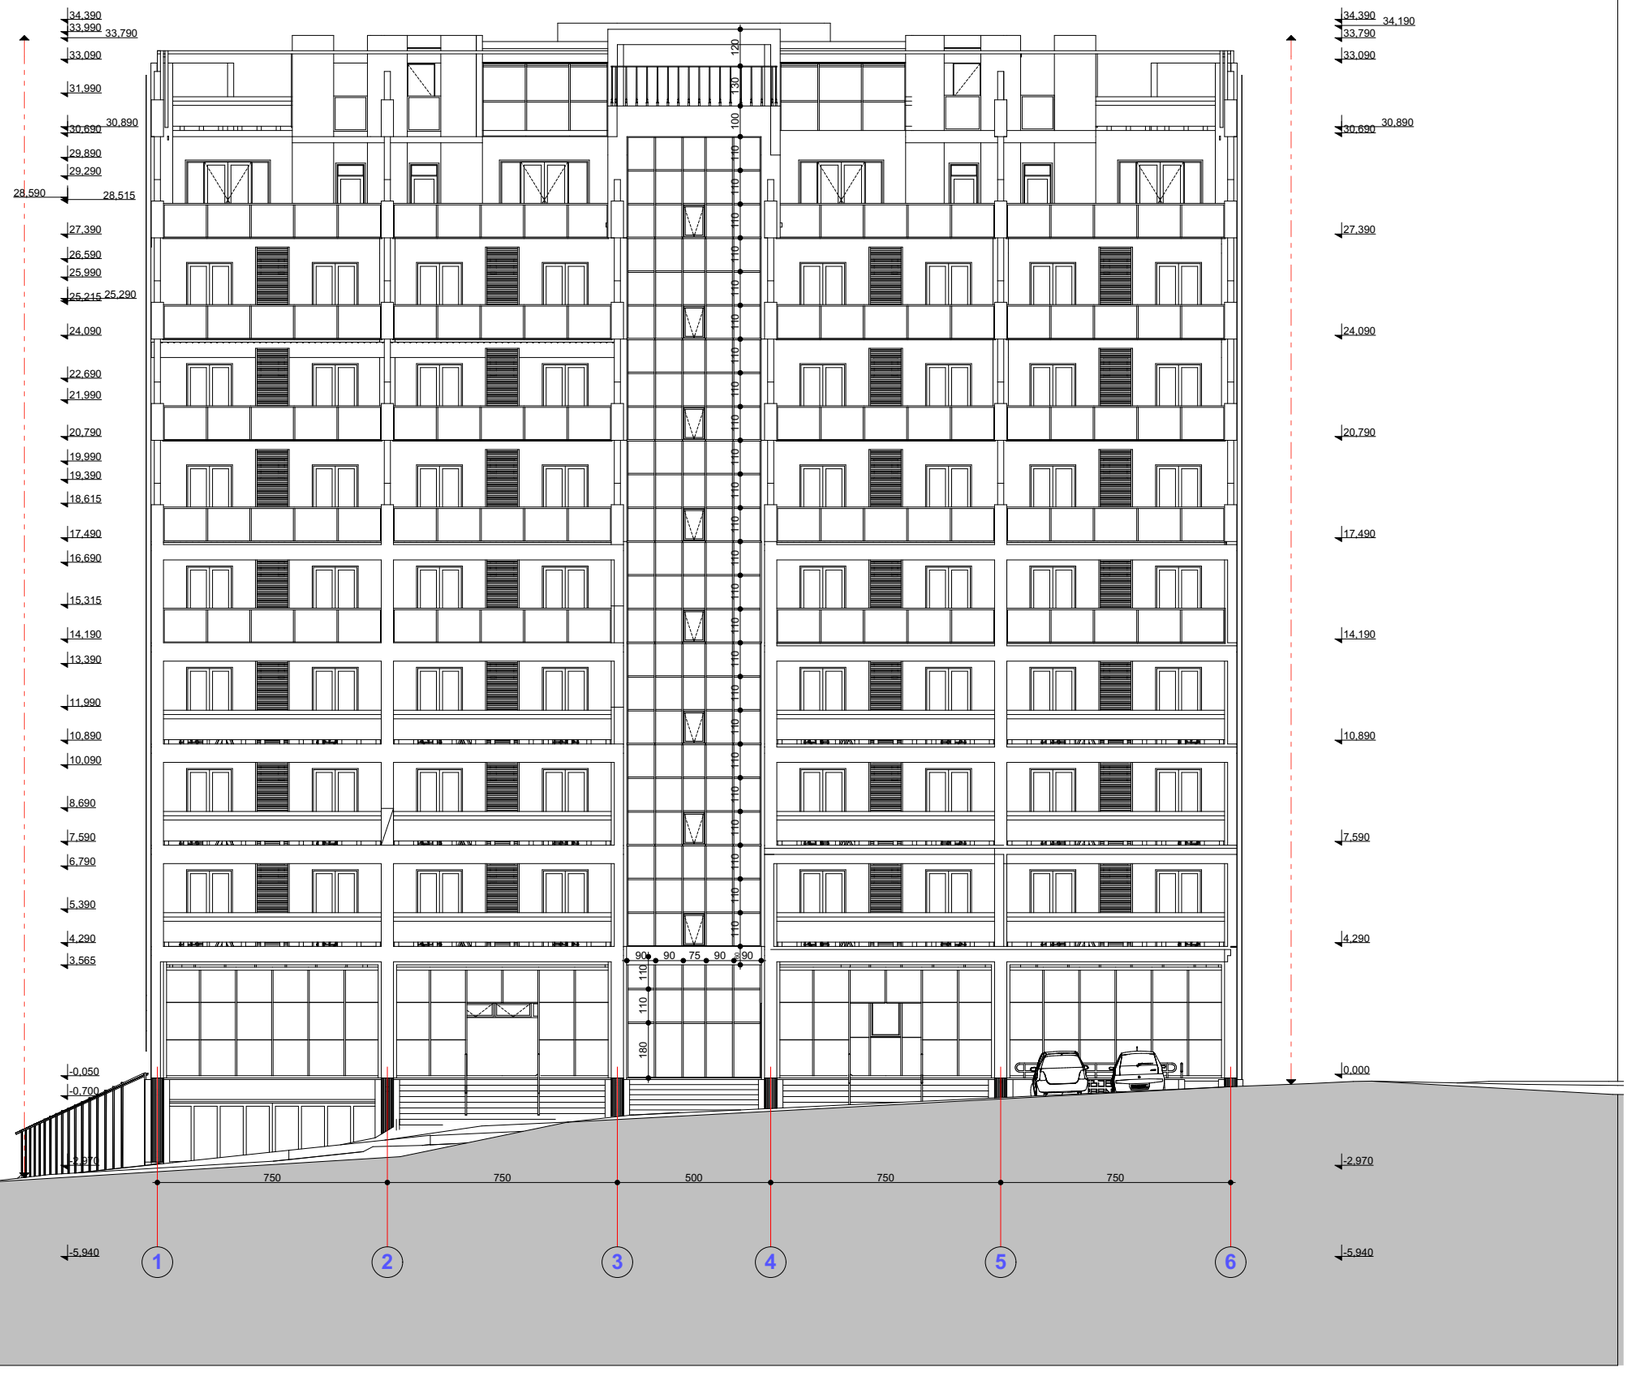

პროექტის სახელწოდება

ქ. თბილისში, წყნეთის გზატკეცილი №19, I ბახასკელი №1-ში (საკადასტრო კოდი 01.14.07.004.058) მრავალფუნქციური კომპლექსის (საცხოვრებელი, საოფისე, კომერციული) არქიტექტურული პროექტი

ფასადი 1-6

ექსპლიკაცია

პიროგითი ნიშნები

შპს "შრგანიკა"

თბილისი 2015 წ.

თანამდებობა	გვარი	ხელმოწერა
დირექტორი	ი. მშრლულია	
არ. ავტორი	მ. მშრლულია	
	ნ. დეკანოსიძე	
დაამშვავა	ნ. კვანჭიანი	
მასშტაბი	1:200	ფორმატი A-3
თარიღი	23.08.2016	

სტადია	ფურცლები	ფურცელი
პროექტი		08.1



პროექტის სახელწოდება
ქ. თბილისში, წყნეთის გზატკეცილი №19, I გასასვლელი №1-ში (საკადასტრო კოდი 01.14.07.004.058) მრავალფუნქციური კომპლექსის (საცხოვრებელი, საოფისე, კომერციული) არქიტექტურული პროექტი
ფასადი 6-1

ექსპლიკაცია

პირობითი ნიშნები

შპს "ურბანიკა"

თბილისი 2015 წ.

თანამდებობა	გვარი	ხელმოწერა
დირექტორი	ი. მურღულია	
პრ. ავტორი	მ. მურღულია	
	ნ. დეკანოსიძე	
დაამუშავა	ნ. კვანჭიანი	
მასშტაბი	1:200	ფორმატი A-3
თარიღი	23.08.2016	

სტადია	ფურცლები	ფურცელი
პროექტი		.08.2

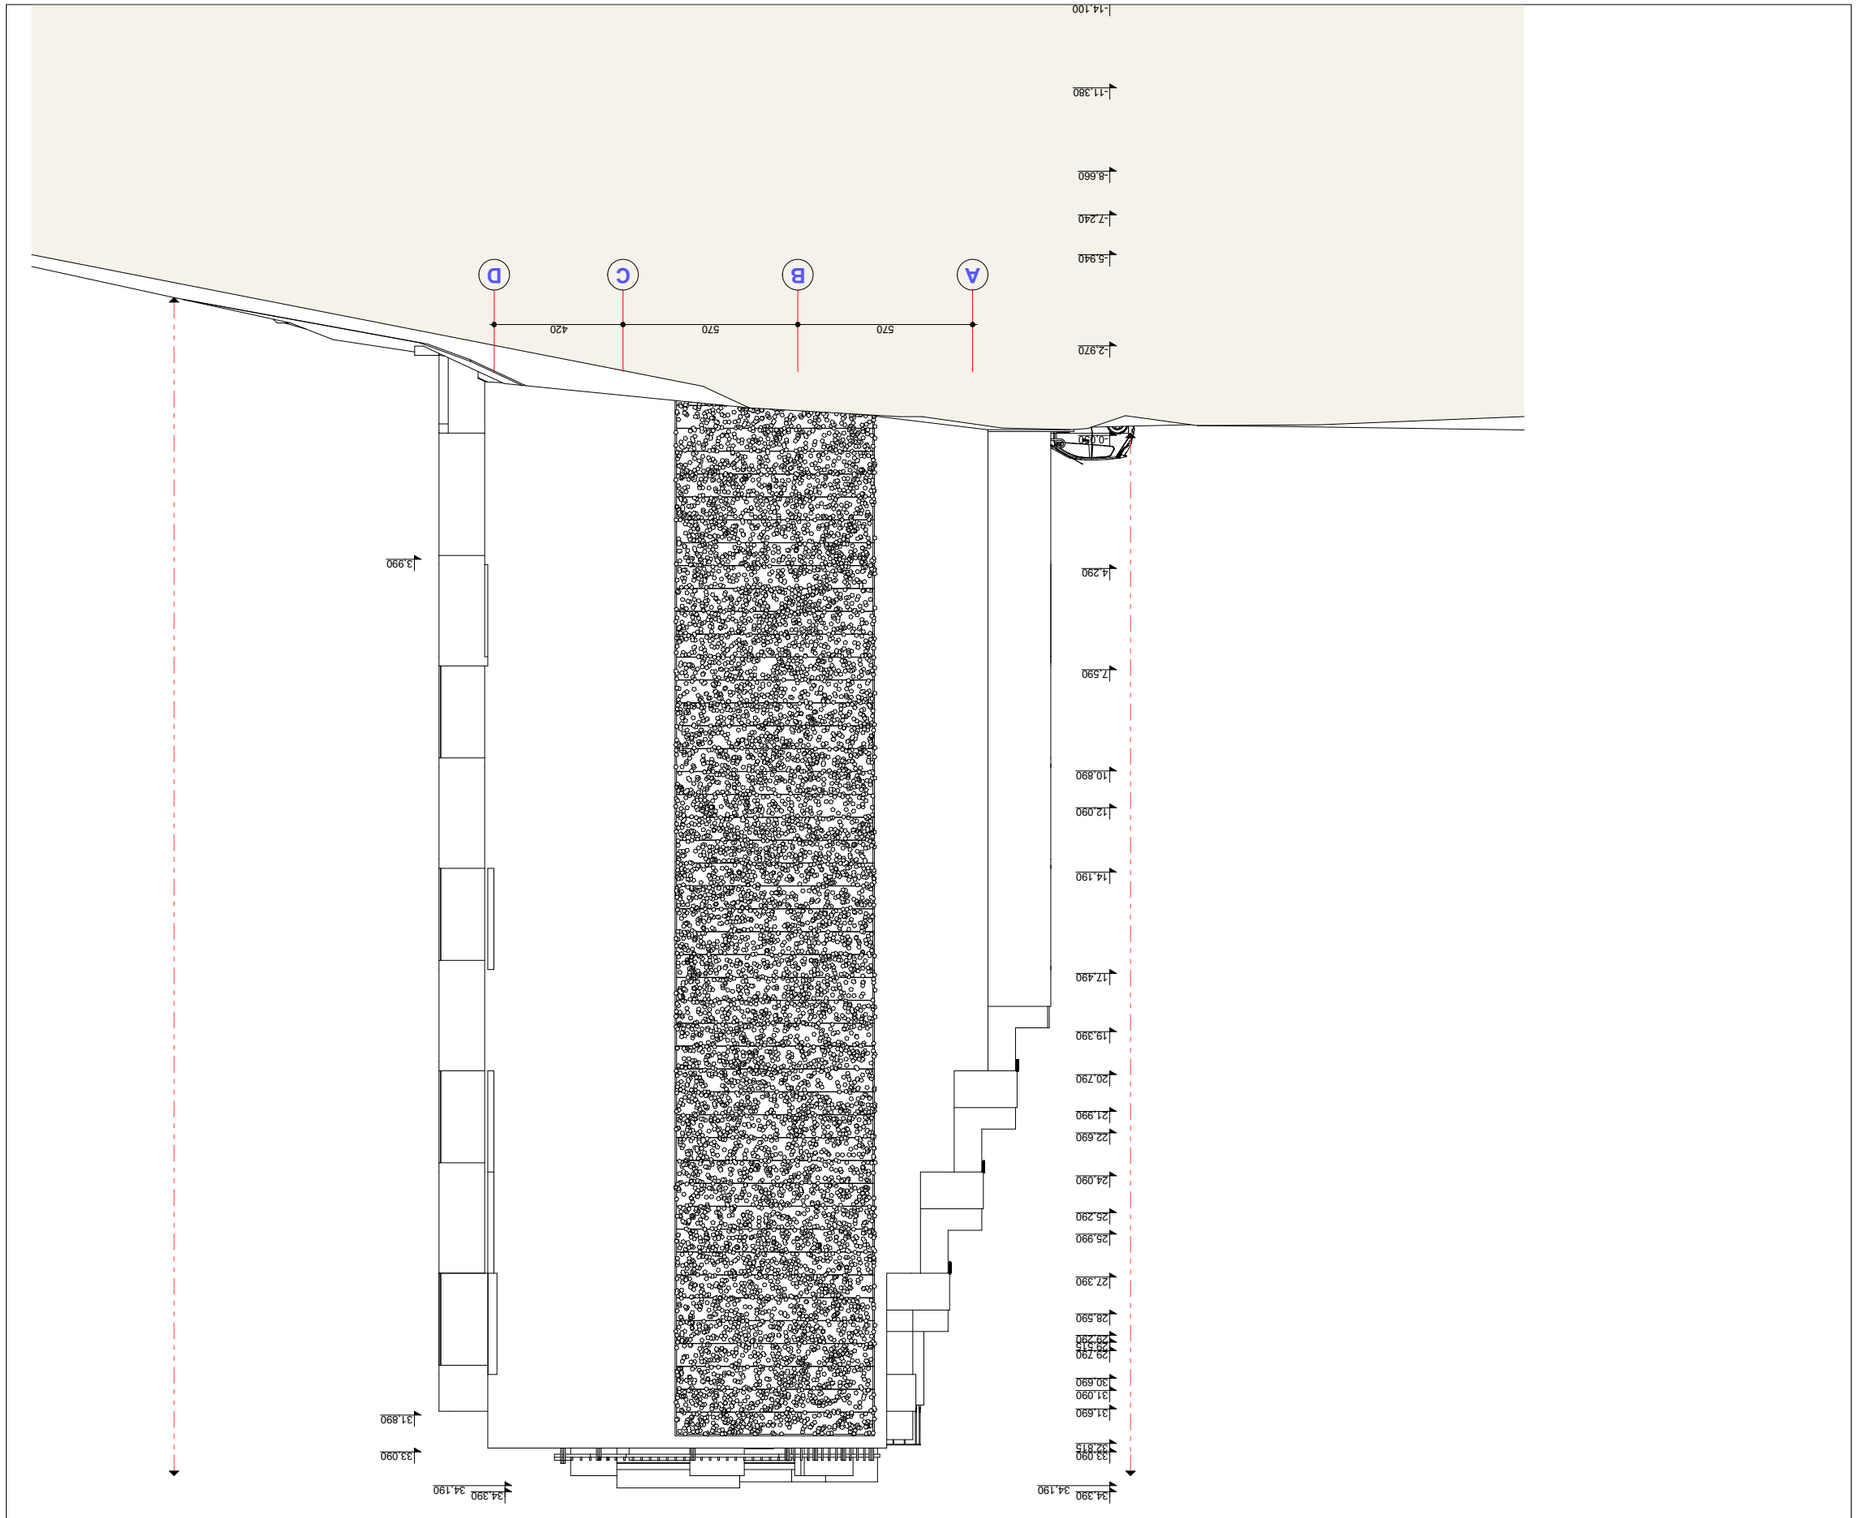

Архитектурно-строительный раздел		
Генеральный план. Благоустройство территории. Схема планировочной организации земельного участка

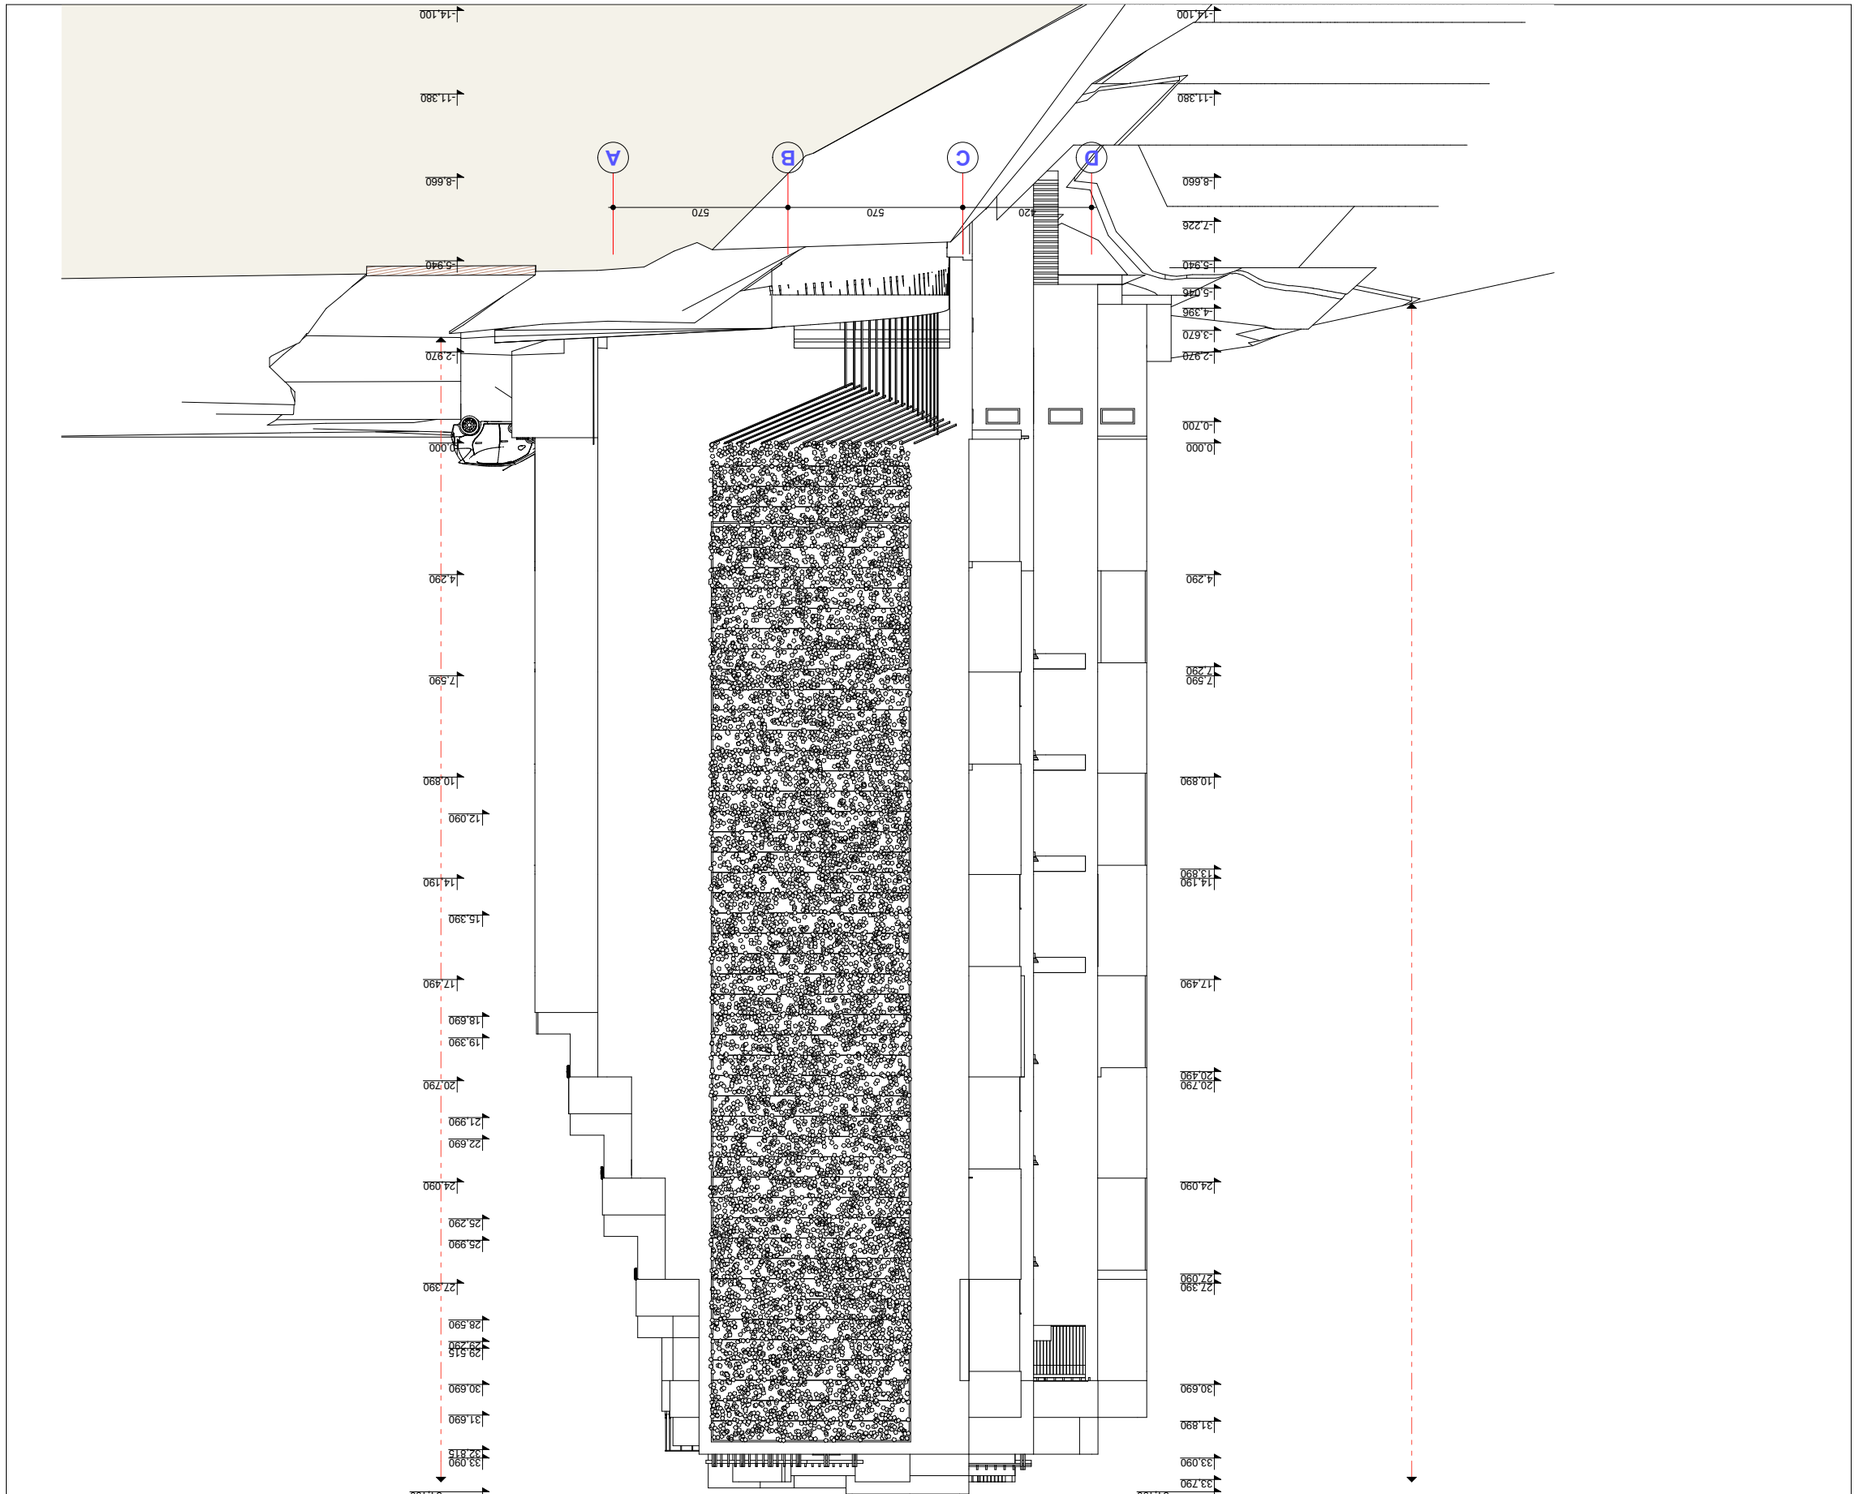

ტიპიური ფასადის ნაწილი	
ფასადის ელემენტების ტიპები	
ფასადის ელემენტების ტიპები	
ფასადის ელემენტების ტიპები



პროექტის სახელწოდება

ქ. თბილისში, წყნეთის გზატკეცილი №19, I განაშენიანების №1-ში (საკადასტრო კოდი 01.14.07.004.058) მრავალფუნქციური კომპლექსის (საცხოვრებელი, საოფისე, კომერციული) არქიტექტურული პროექტი

მასალები

ექსპლიკაცია

პიროგითი ნიშნები

შპს "ურბანიკა"

თბილისი 2015 წ.

თანამდებობა	გვარი	ხელმოწერა
დირექტორი	ი. მურღულია	
პრ. ავტორი	მ. მურღულია	
	ნ. დეკანოსიძე	
დაამუშავა	ნ. კვანჭიანი	
მასშტაბი	1:166,67	ფორმატი A-3
თარიღი	23.08.2016	

სტადია	ფურცლები	ფურცელი
პროექტი		.08.5