

2016/08/24


2016/08/24


2016/08/24


2016/08/24


ორთოფოტო

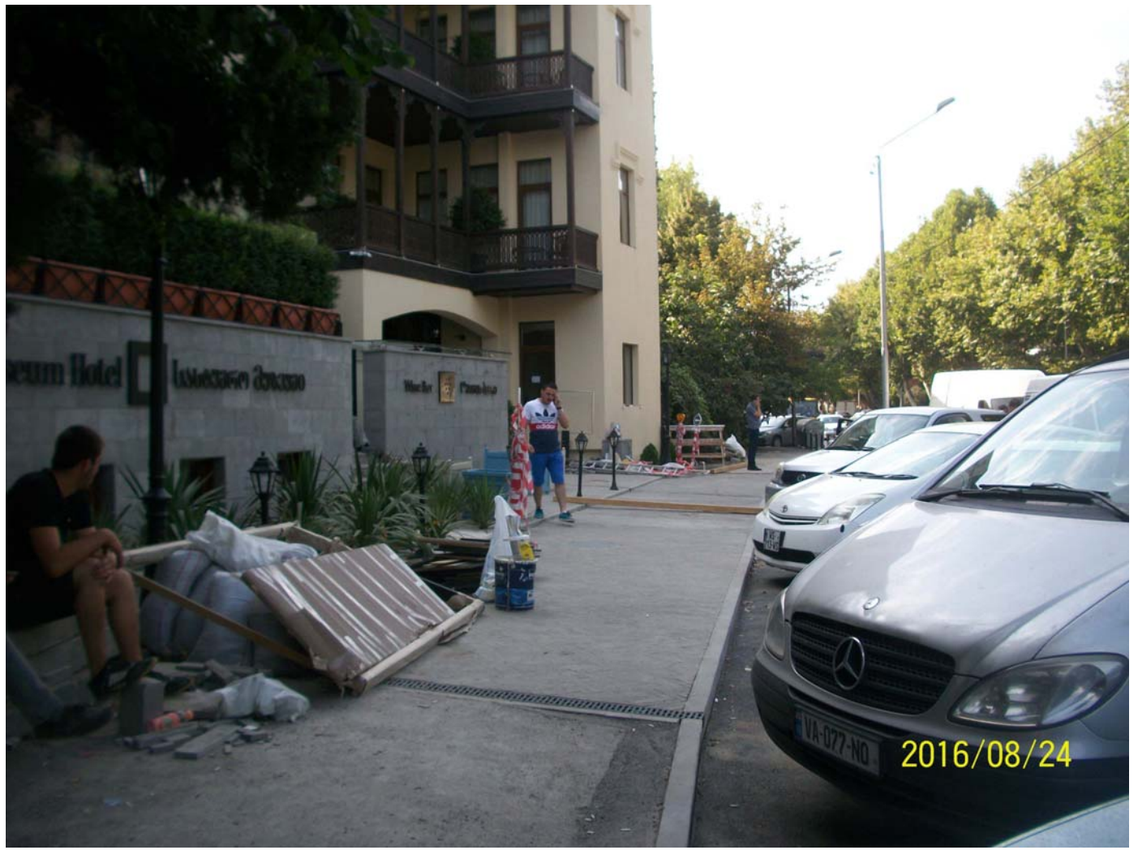

სიტუაციური გეგმა
ფუნქციური ზონებისს ჩვენებით



ტოპოგეგმა მ. 1:500

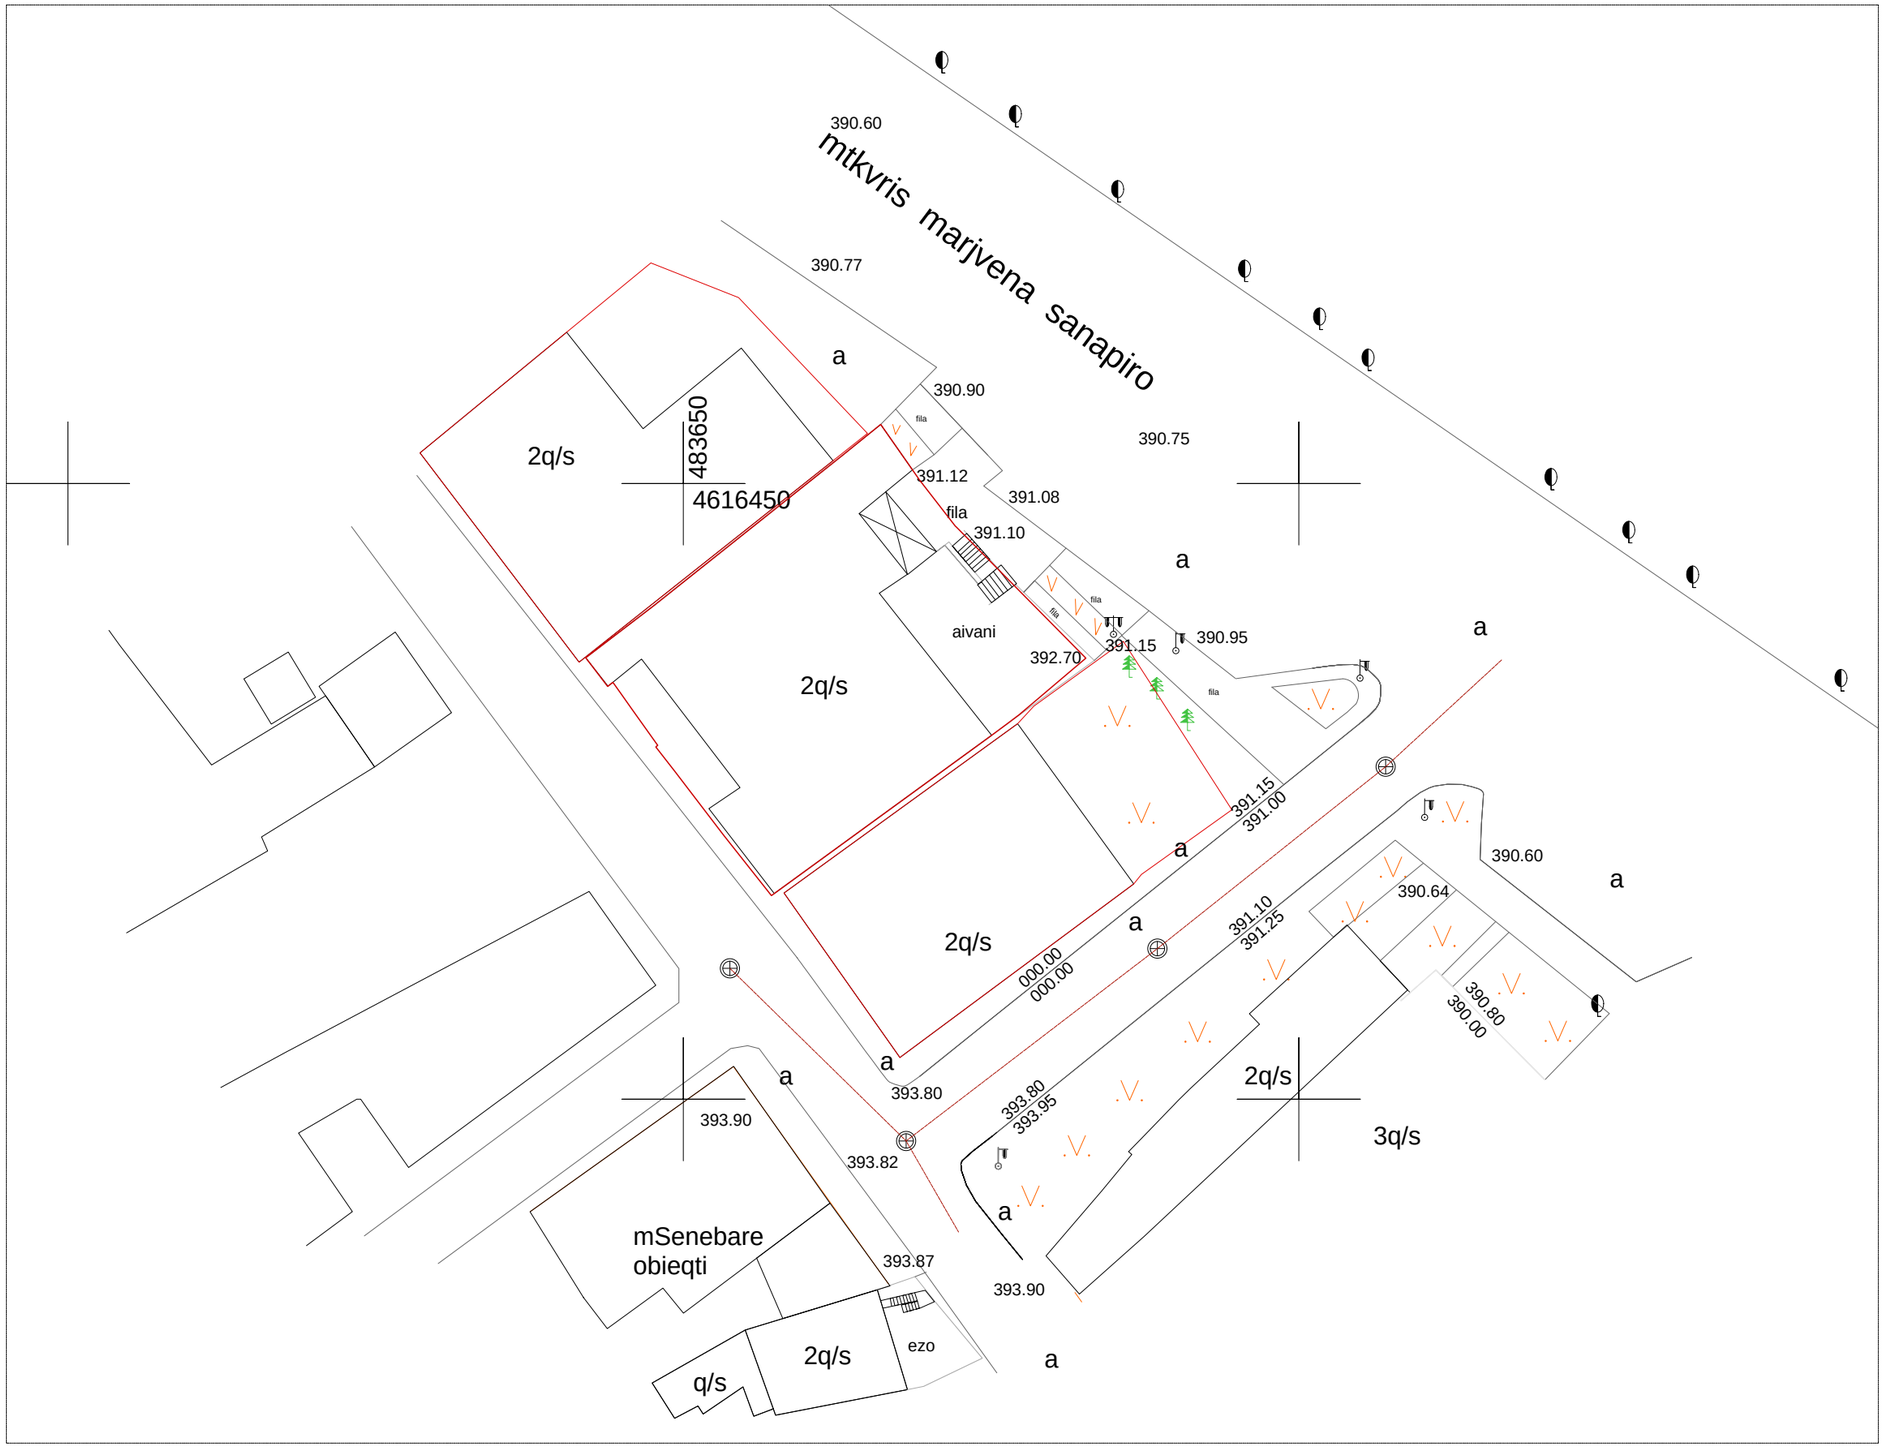

ტოპოგეგმა მ. 1:500 – ფუნქციური ზონების ჩვენებით




საზოგადოებრივ-საქმიანი ზონა – 2

სატრანსპორტო ზონა – 1


სარეკრეაციო ზონა – 1

სასხოვრებელი ზონა – 5

ტოპოგეგმა მ. 1:500 – ფუნქციური ზონების ჩვენებით (საპროექტო)

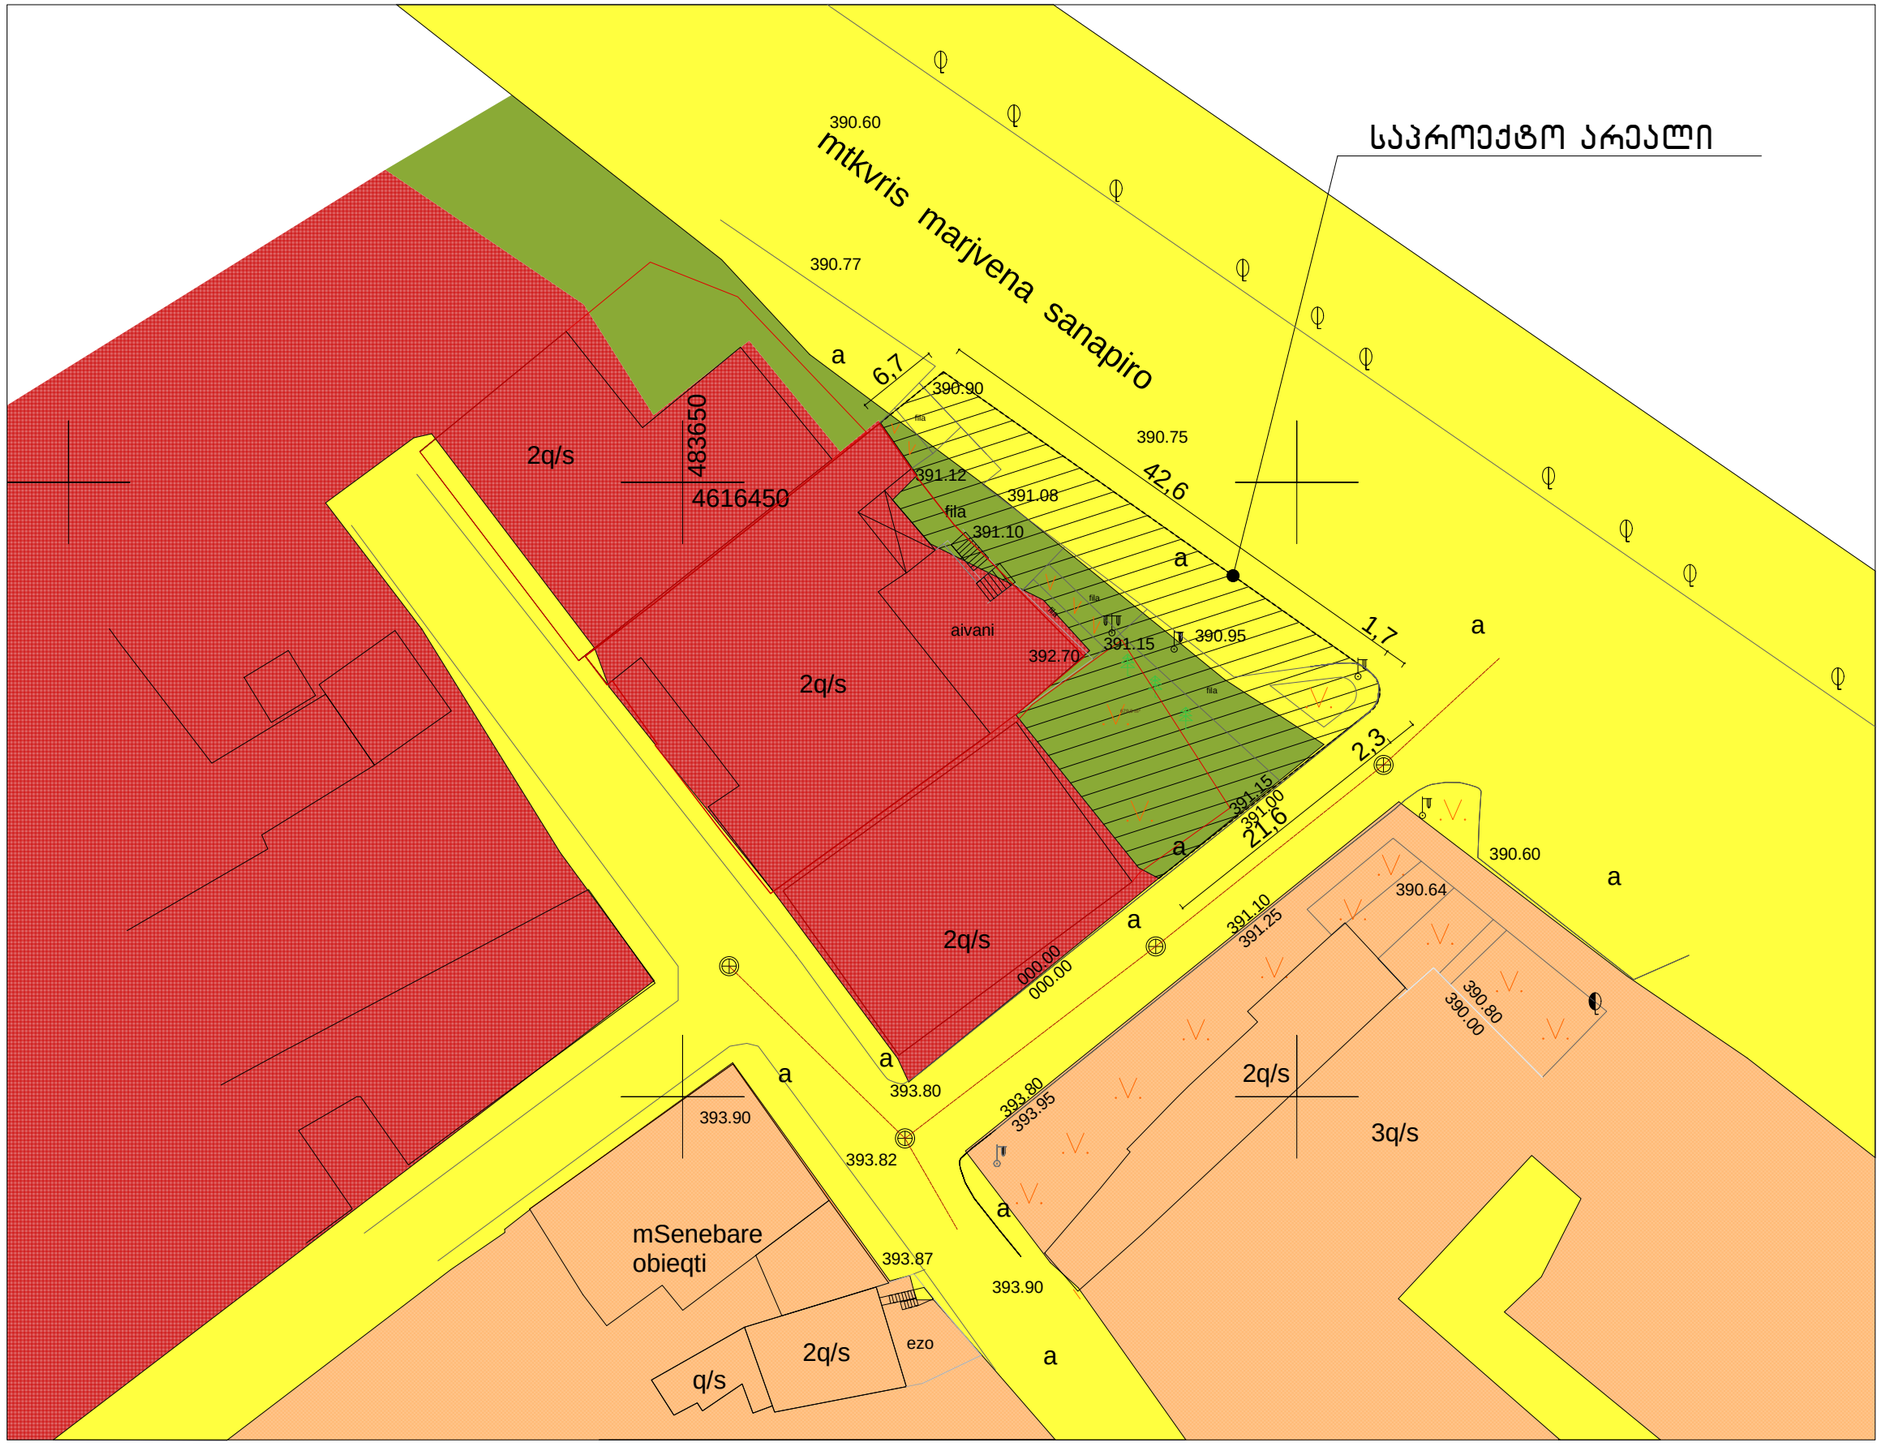

ტოპოგეგმა მ. 1:500 – ფუნქციური ზონების ჩვენებით (საპროექტო)

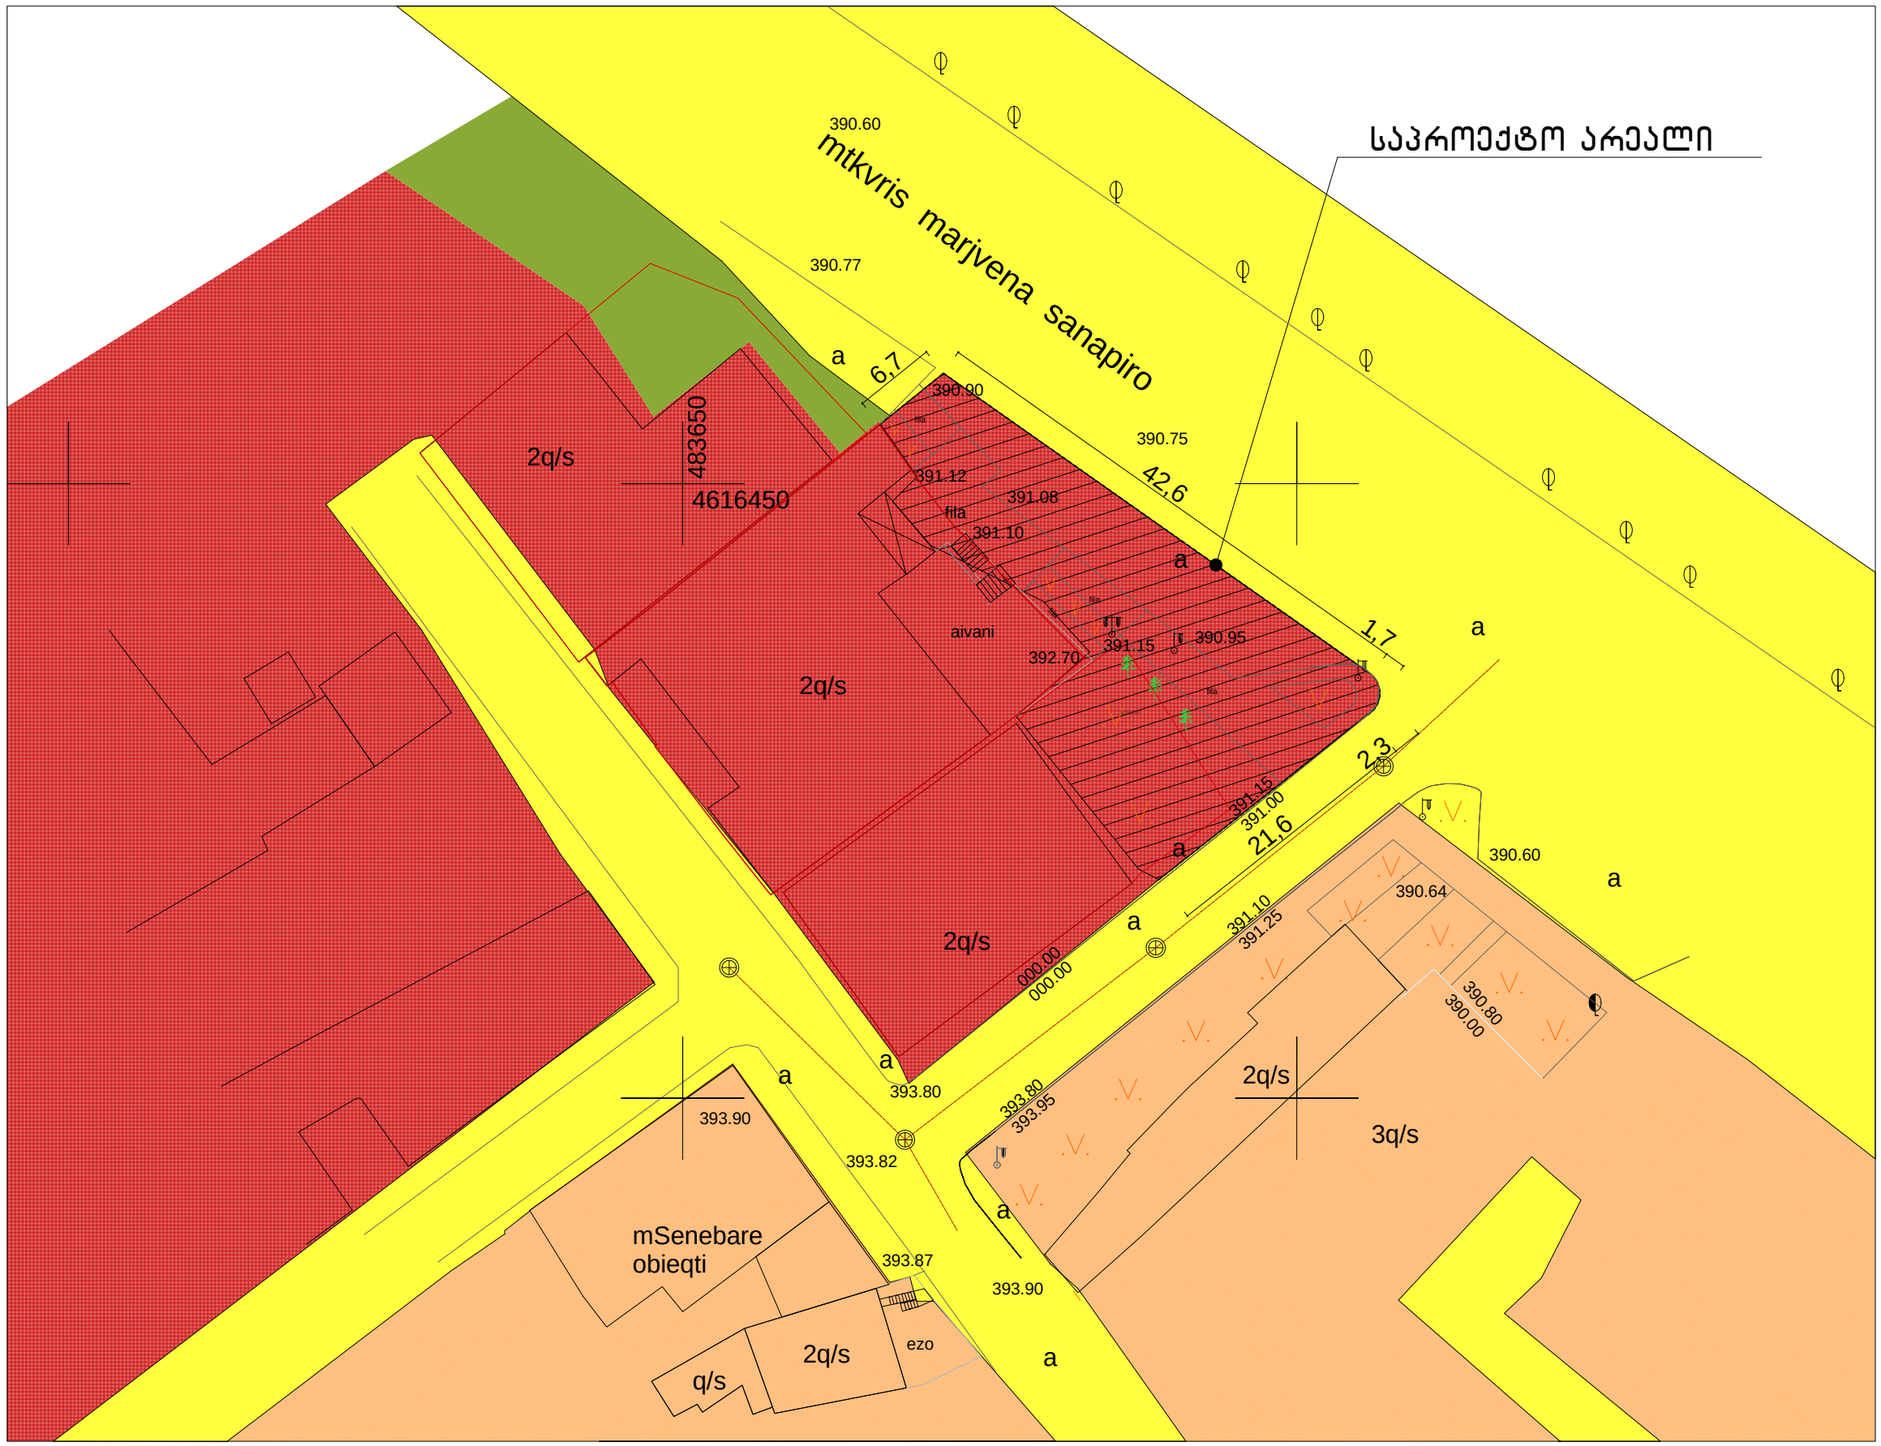

საზოგადოებრივ-საქმიანი ზონა – 2

სატრანსპორტო ზონა – 1

სარეკრეაციო ზონა – 1

სასხოვრებელი ზონა – 5