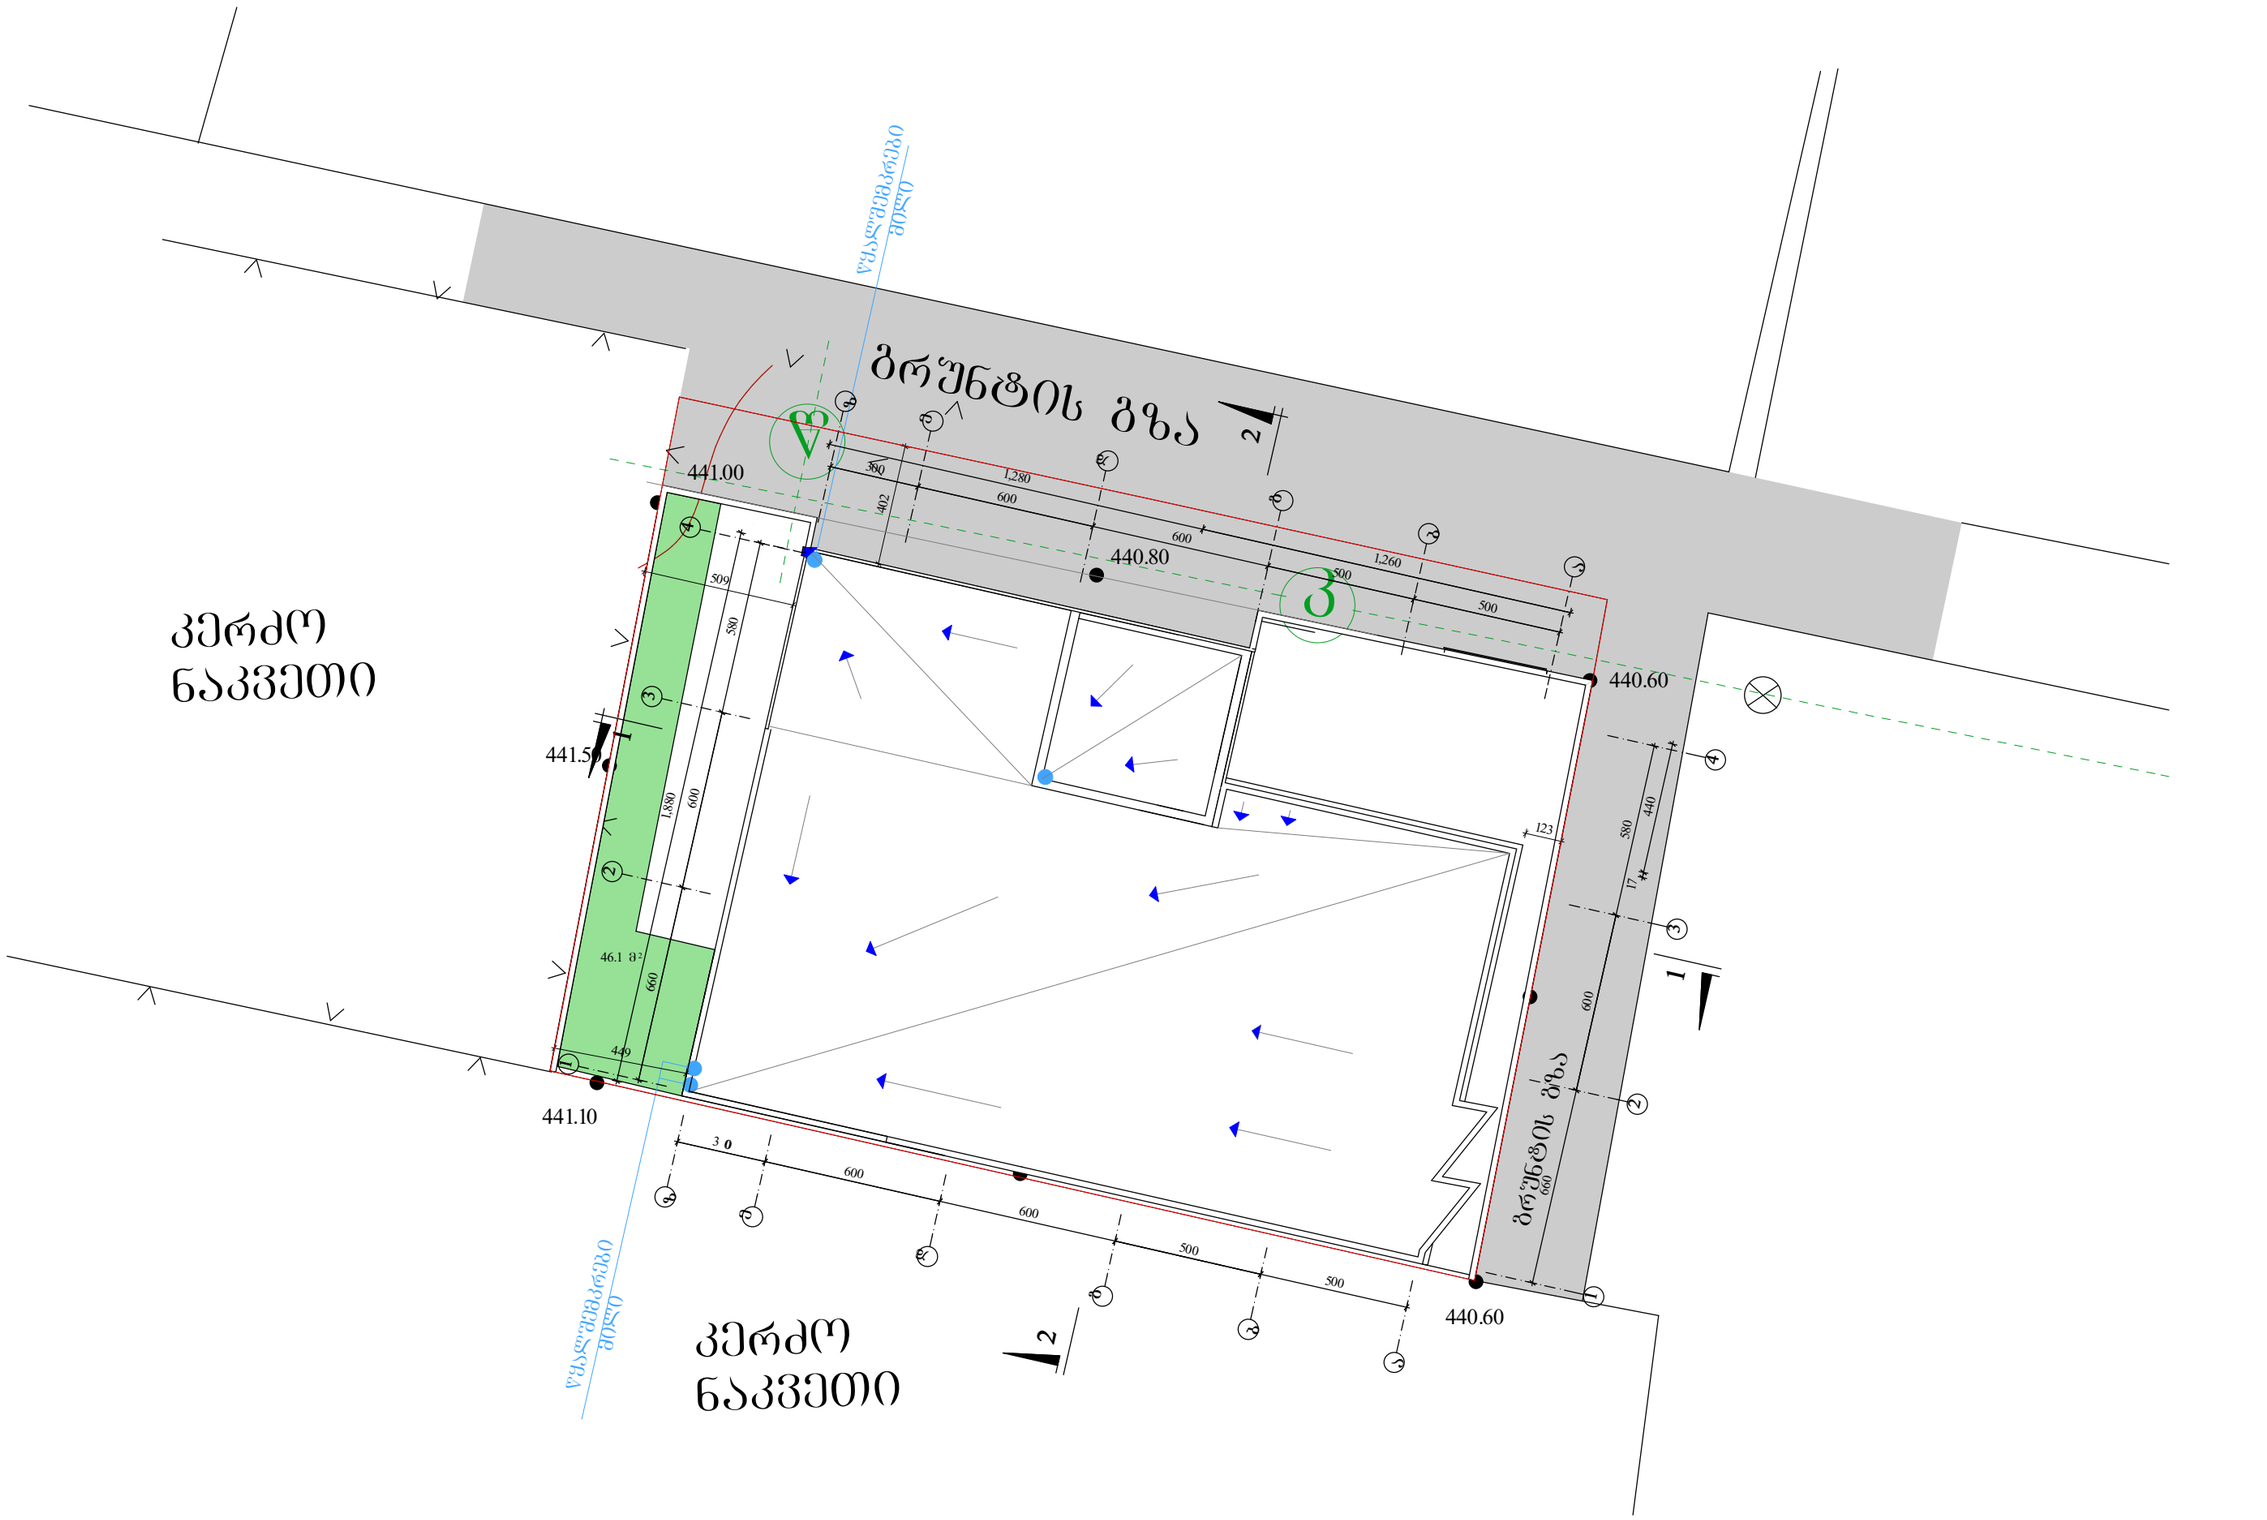


			ქ. თბილისი, დავით აღმაშენებლის ხეივანი,№8	
მთ. არქიტექტორი	ნ. კაციტაძე			
დაამუშავა	ბ. კაჭარავა		საპროექტო განგებამა	სტადია / შრ. / სულ.
შეამოწმა	ნ. ღონღაძე		მ 1-500	მპ / ა-25 / 25