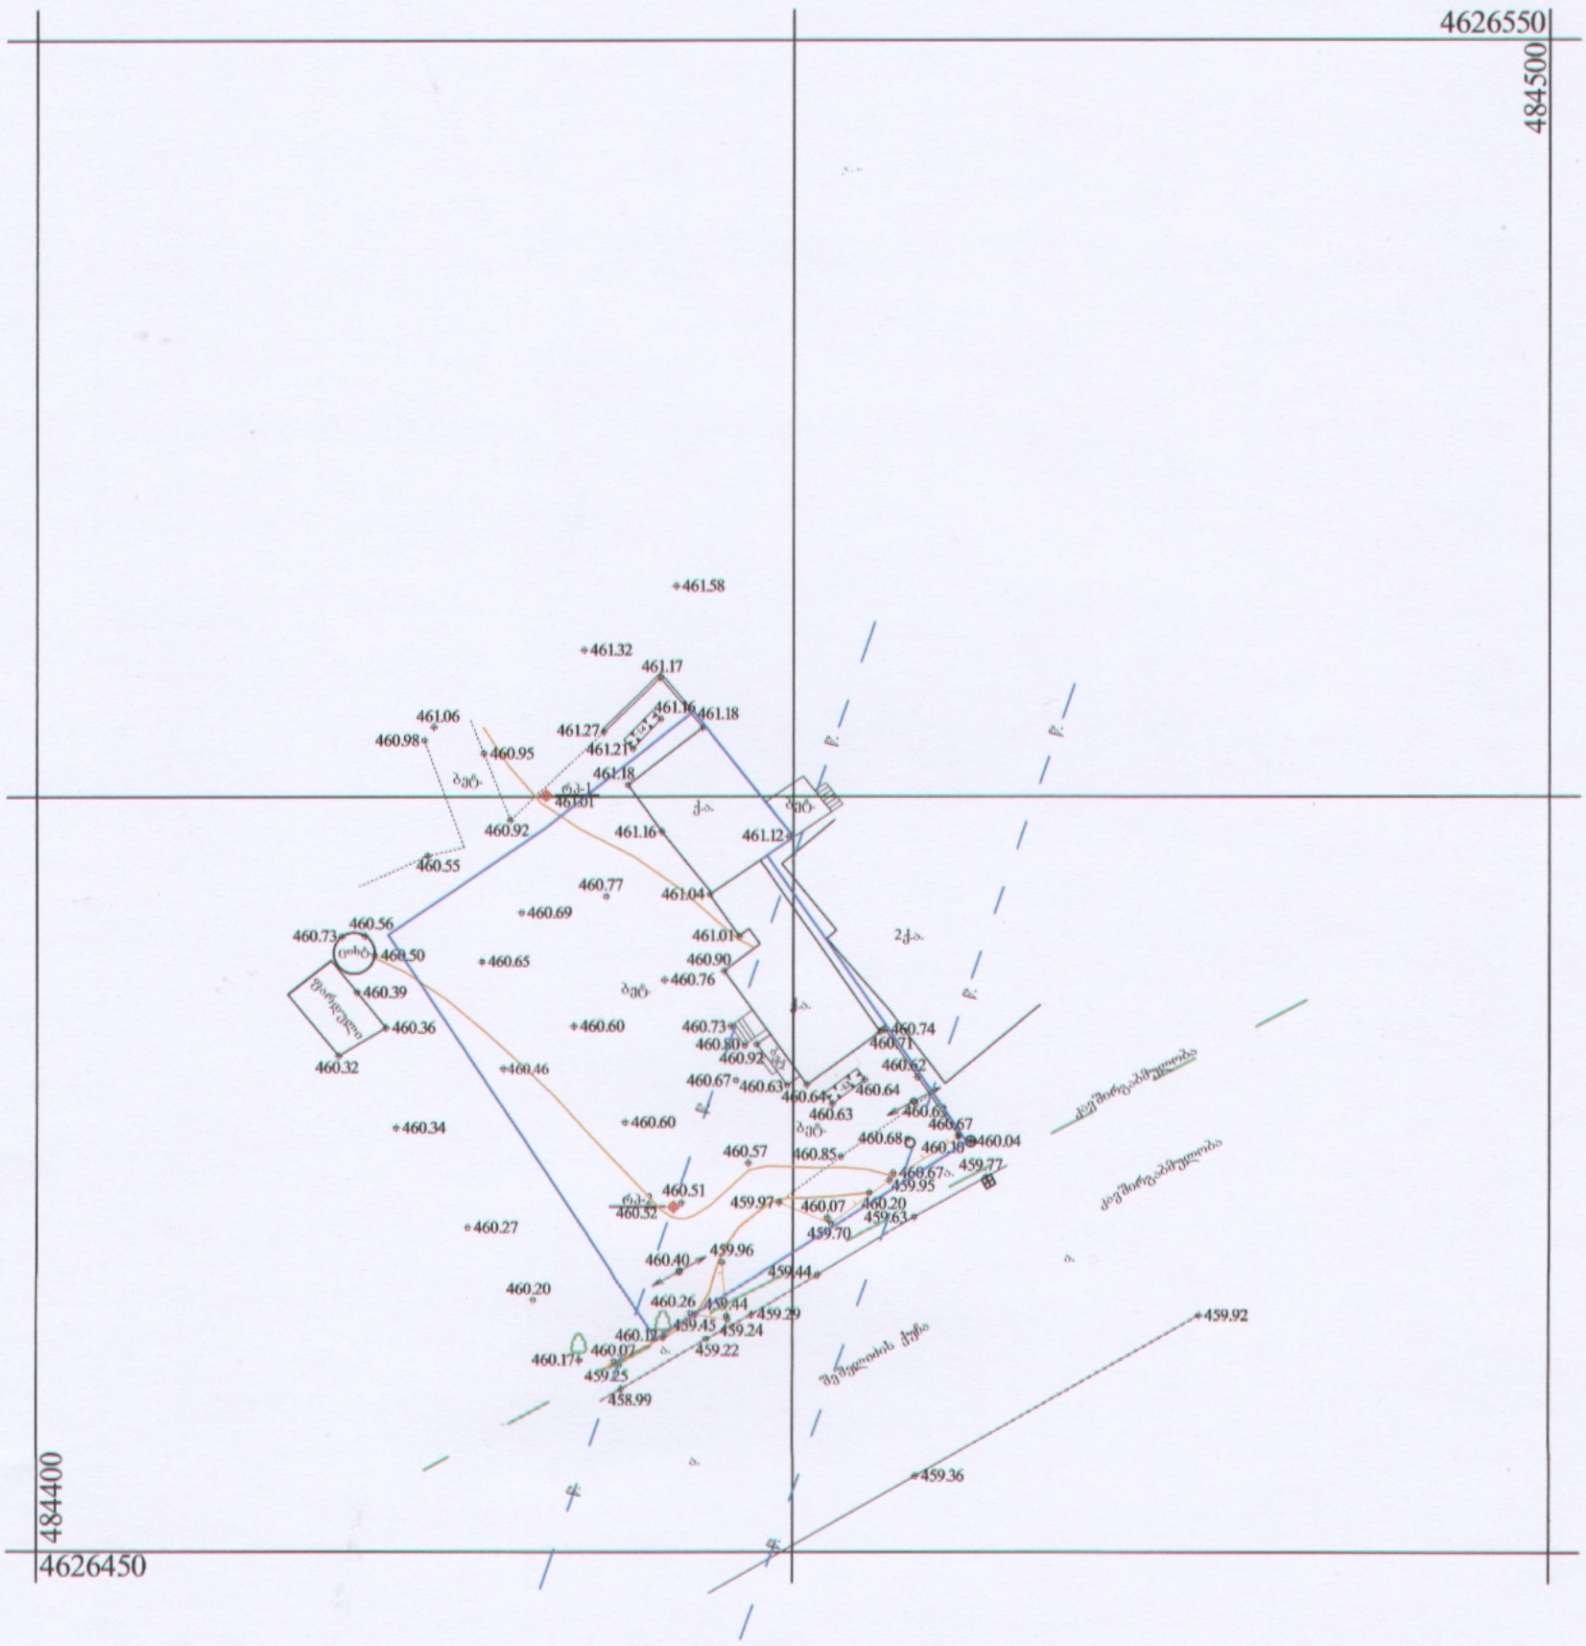


საზოგადოება "ქამარა" შ.პ.ს. KAMARA - L.T.D. GEORGIA 205023740

პირობითი აღნიშვნები

WGS 84–ის კოორდინატთა სისტემის UTM პროექცია

- ბეტონის ღობე
- მავთულბადის ღობე
- გაზი
- წყალი
- ნაყარი მიწა
- ჩამოჭრილი გრუნტი
- კონტურული ხაზი
- ქარხაცავი ზოლი
- ბუჩქების მწკრივი
- მიწის ნაკვეთის საზღვარი
- ტრანსფორმატორი, ელ. ქვესადგური
- ხეები, პალმა, ბუჩქი
- ბოძები
- განათების ელ. ბოძი
- ონკანი, სათვალთვალო ჭა
- ჭანაჟ ანტენა ი

თანამდებობა	ხელმოწერა	გვარი	თარიღი	არქიტექტურულ-საინჟინრო ფირმა შ.პ.ს. „ქამარა"		
დირექტორი		გელაშვილი				
მთ. ინჟინერი		არჩვაძე		ქ. თბილისში, ვაკის ქ. №1-ში სამეანო-ონკოლოგიის და DOT ცენტრის მშენებლობის პროექტი	ხ.ფანი	ფურცელი
ა.ზომა		ბ. ენუქიძე			მ.პ.	
დაამუშავა		ნ.სამაქაშვილი			მასშტაბი 1:500	
				ტერიტორიის ტოპოგრაფიული გეგმა მ-ბი 1:500	დამკვეთი: დაავადებათა კონტროლის ცენტრი	