# ფასადი ა-დ
მ 1:200







ფორმატი ა3 | დაკვეთა №

შენიშვნები:

1. ნახაზზე ზომები მოცემულია მეტრებში.
2. ნახაზის ყველა ცვლილება მშენებლობისას შეთანხმებული უნდა იყოს პროექტის ავტორთან.

პირობითი აღნიშვნები:

- საკადასტრო საზღვარი

საანგარიშო ფართი

ექსპლიკაცია :

ტექნიკურ-ეკონომიკური მაჩვენებლები :

დამკვეთი

მარინე მაზანაშვილი

მისამართი

ქობილისი, შატბერაშვილის და კეკელიძის ქუჩების მიმდებარედ ნაკვეთი №7

პროექტის სახელწოდება

მრავალბინიანი საცხოვრებელი სახლი

| თანამდებობა | ხელმოწერა | გვარი | თარიღი |
|---|---|---|---|
| დირექტორი | | ო.ხუხაშვილი | |
| არქიტექტორი | | ი. ხუხაშვილი | |
| ავტორი | | ა.ალავიძე | |

შპს. "არქ ქრიატიონ" "Arc creation" L.t.d.

მისამართი: adress:

ქობილისი, აღმაშენებლის გამზ.№89/24, ტელ: 95 21 10; 8 91 270 222

#89/24,agmashenebeli ave, Tbilisi, Georgia tel:95 21 10; 8 91 270 222

E_mail: <arch.khukhashvili@gmail.com>

| მასშტაბი | 1:200 | ნახაზი: |
|---|---|---|
| თარიღი | 25.06.2013 | ფასადი ა-დ |

| სტადია | ფურცელი | ფურცლები |
|---|---|---|
| პროექტი | ა-17 | ა-18 |

# ფასადი 1-6
მ 1:200




| | | | |
|---|---|---|---|
| ფორმატი | ა3 | დაკვეთა № | |

შენიშვნები:

1. ნახაზზე ზომები მოცემულია მეტრებში.
2. ნახაზის ყველა ცვლილება მშენებლობისას შეთანხმებული უნდა იყოს პროექტის ავტორთან.

პირობითი აღნიშვნები:

– საკადასტრო საზღვარი

საანგარიშო ფართი

ექსპლიკაცია :

ტექნიკურ-ეკონომიკური მაჩვენებლები :


დამკვეთი

მარინე მაზანაშვილი

მისამართი

ქობილისი, შატბერაშვილის და კეკელიძის ქუჩების მიმდებარედ ნაკვეთი №7


პროექტის სახელწოდება

მრავალბინიანი საცხოვრებელი სახლი

| თანამდებობა | ხელმოწერა | გვარი | თარიღი |
|---|---|---|---|
| დირექტორი | | ი.ხუხაშვილი | |
| პრმოადგილი არქ. | | ი. ხუხაშვილი | |
| ავტორი | | ა.ალავიძეშვილი | |
| | | | |
| | | | |
| | | | |


შპს. "არქ ქრიატიონ"

მისამართი:

ქობილისი, აღმაშენებლის გამზ.N89/24,
ტელ: 95 21 10; 8 91 270 222

"Arc creation" L.t.d.

adress:

#89/24,agmashenebeli ave,
Tbilisi, Georgia
tel:95 21 10; 8 91 270 222

E_mail: <arch.khukhashvili@gmail.com>


| | | |
|---|---|---|
| მასშტაბი | 1:200 | ნახაზი: |
| თარიღი | 25.06.2013 | ფასადი 1-6 |

| სტადია | ფურცელი | ფურცლები |
|---|---|---|
| პროექტი | ა-15 | ა-18 |




# ფასადი 6-1
მ 1:200

ფორმატი ა3 | დაკვეთა №

შენიშვნები:

1. ნახაზზე ზომები მოცემულია მეტრებში.
2. ნახაზის ყველა ცვლილება მშენებლობისას შეთანხმებული უნდა იყოს პროექტის ავტორთან.

პირობითი აღნიშვნები:

– საკადასტრო საზღვარი

საანგარიშო ფართი

ექსპლიკაცია :

ტექნიკურ-ეკონომიკური მაჩვენებლები :

დამკვეთი

მარინე მაზანაშვილი

მისამართი

ქობულეთი, შატბერაშვილის და კეკელიძის ქუჩების მიმდებარედ ნაკვეთი №7

პროექტის სახელწოდება

მრავალბინიანი საცხოვრებელი სახლი

| თანამფლობა | ხელმოწერა | გვარი | თარიღი |
|---|---|---|---|
| დირექტორი | | ი.ხუხაშვილი | |
| არქიტექტორი | | ი. ხუხაშვილი | |
| ავტორი | | ა.ალავიძე | |
| | | | |
| | | | |
| | | | |

შპს. "არქ ქრიატიონ"
მისამართი:
ქობულეთი, აღმაშენებლის გამზ.№89/24,
ტელ: 95 21 10; 8 91 270 222

"Arc creation" L.t.d.
adress:
#89/24,agmashenebeli ave, Tbilisi, Georgia
tel:95 21 10; 8 91 270 222

E_mail: <arch.khukhashvili@gmail.com>

| მასშტაბი | 1:200 | ნახაზი: |
|---|---|---|
| თარიღი | 25.06.2013 | ფასადი 6-1 |

| სტადია | ფურცელი | ფურცლები |
|---|---|---|
| პროექტი | ა-18 | ა-18 |

# ფასადი დ-ა
მ 1:200

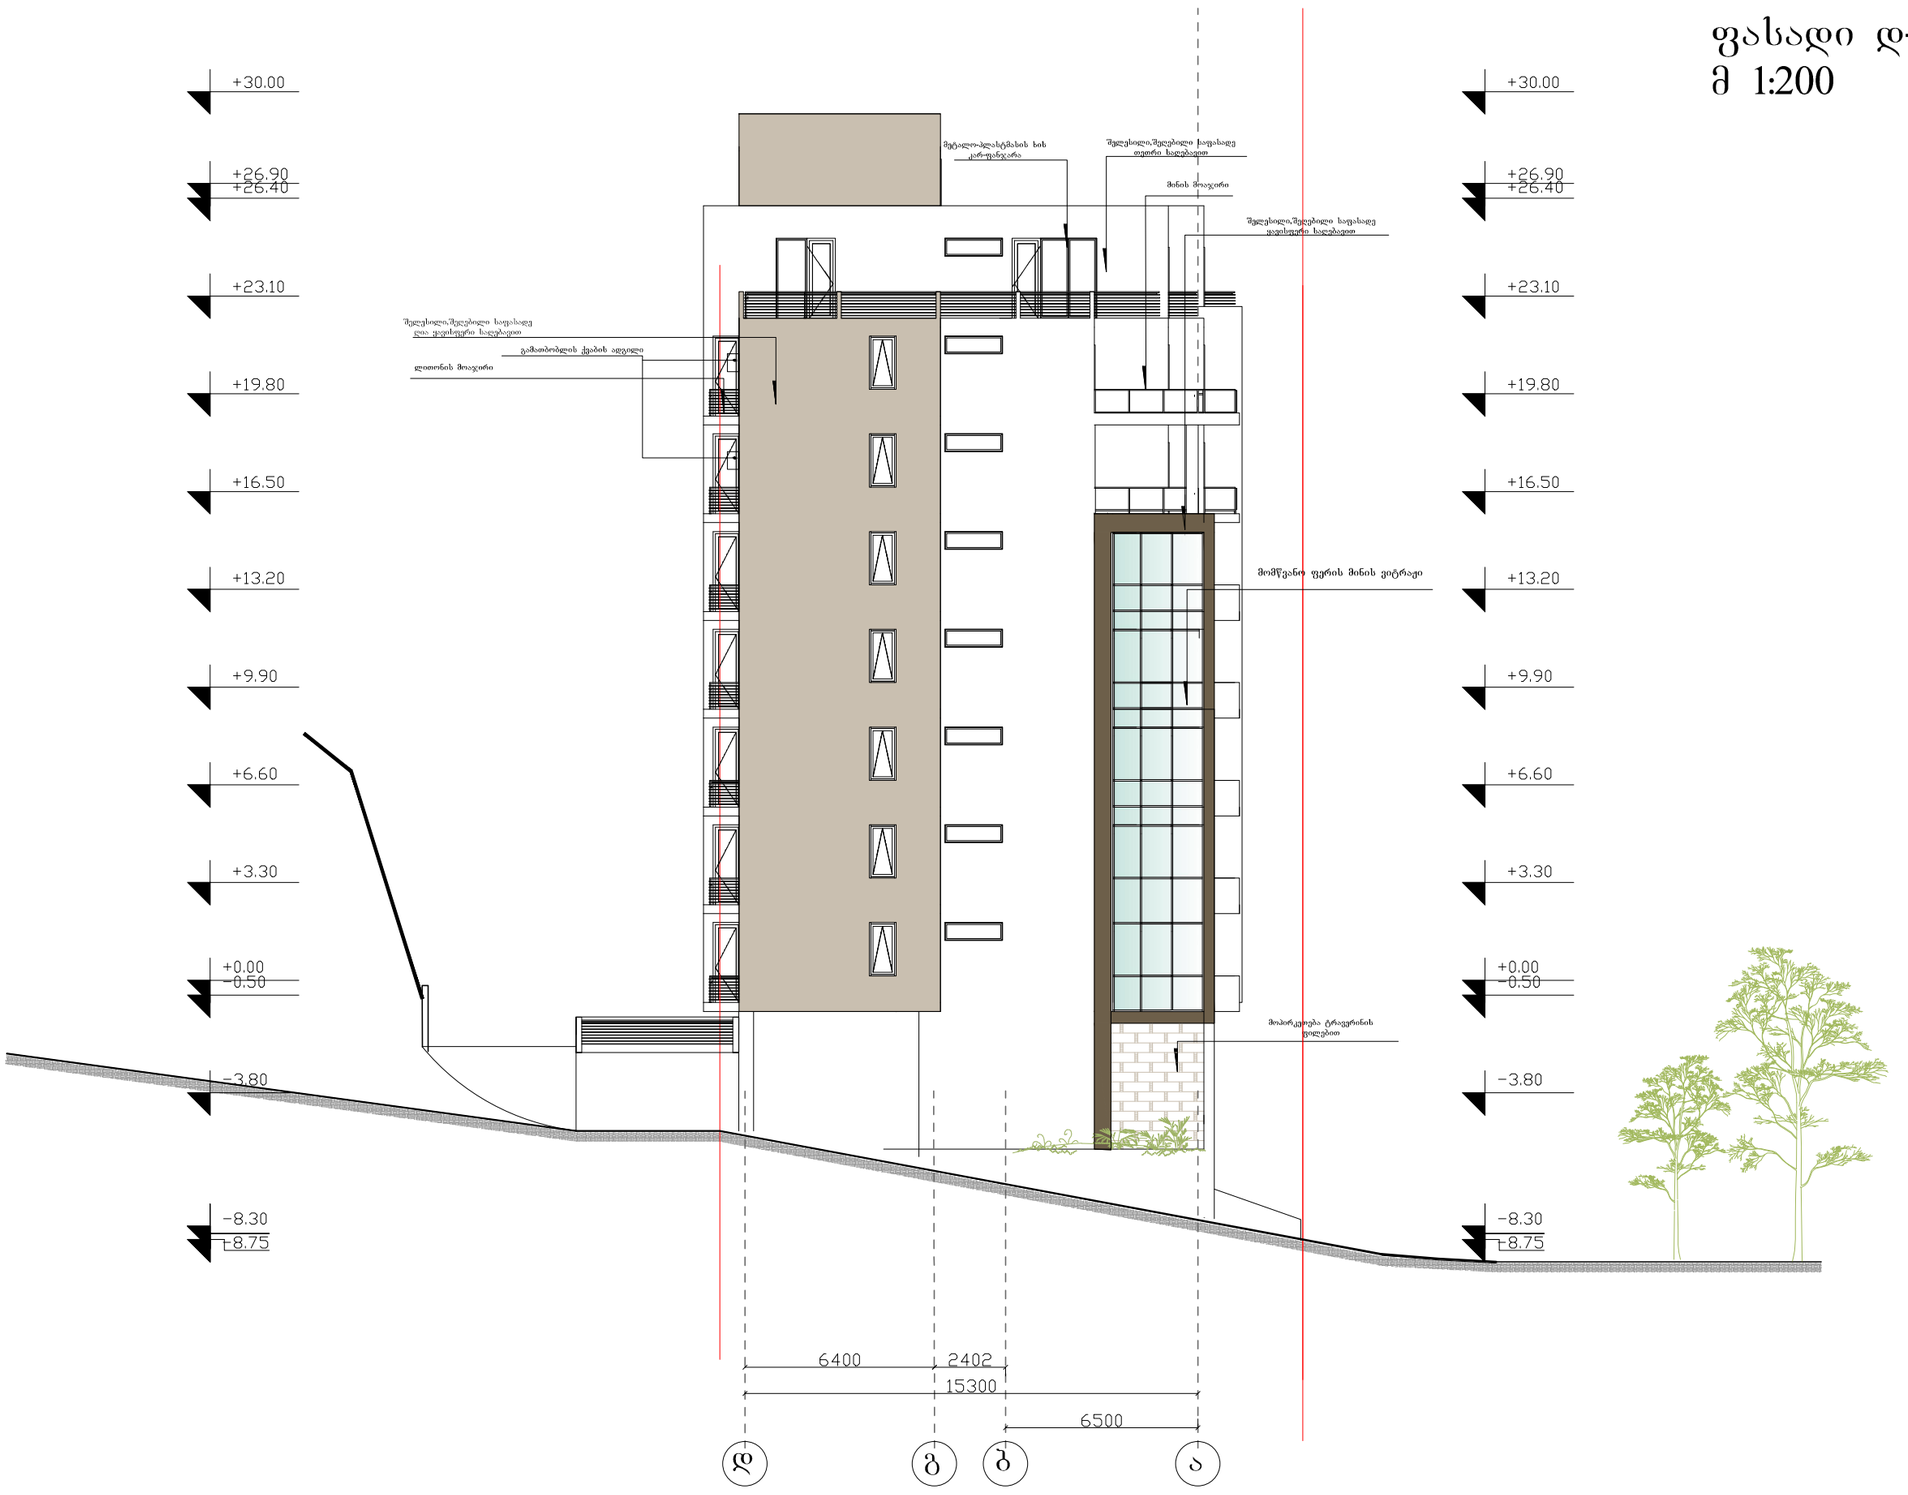


ფორმატი ა3 | დაკვეთა №

შენიშვნები:

1. ნახაზზე ზომები მოცემულია მეტრებში.
2. ნახაზის ყველა ცვლილება მშენებლობისას შეთანხმებული უნდა იყოს პროექტის ავტორთან.

პირობითი აღნიშვნები:

– საკადასტრო საზღვარი

საანგარიშო ფართი

ექსპლიკაცია :

ტექნიკურ-ეკონომიკური მაჩვენებლები :

დამკვეთი

მარინე მაზანაშვილი

მისამართი

ქობილისი, შატბერაშვილის და კეკელიძის ქუჩების მიმდებარედ ნაკვეთი №7

პროექტის სახელწოდება

მრავალბინიანი საცხოვრებელი სახლი

| თანამდებობა | ხელმოწერა | გვარი | თარიღი |
|---|---|---|---|
| დირექტორი | | ი.ხუხაშვილი | |
| არქიტექტორი | | ი. ხუხაშვილი | |
| ავტორი | | ა.ალავიძეშვილი | |
| | | | |
| | | | |
| | | | |

შპს. "არქ ქრიატორ"
მისამართი:
ქობილისი, აღმაშენებლის გამზ.№89/24,
ტელ: 95 21 10; 8 91 270 222

"Arc creation" L.t.d.
adress:
#89/24,agmashenebeli ave, Tbilisi, Georgia
tel:95 21 10; 8 91 270 222

E_mail: <arch.khukhashvili@gmail.com>

| მასშტაბი | 1:200 | ნახაზი: |
|---|---|---|
| თარიღი | 25.06.2013 | ფასადი დ-ა |

| სტადია | ფურცელი | ფურცლები |
|---|---|---|
| პროექტი | ა-16 | ა-18 |