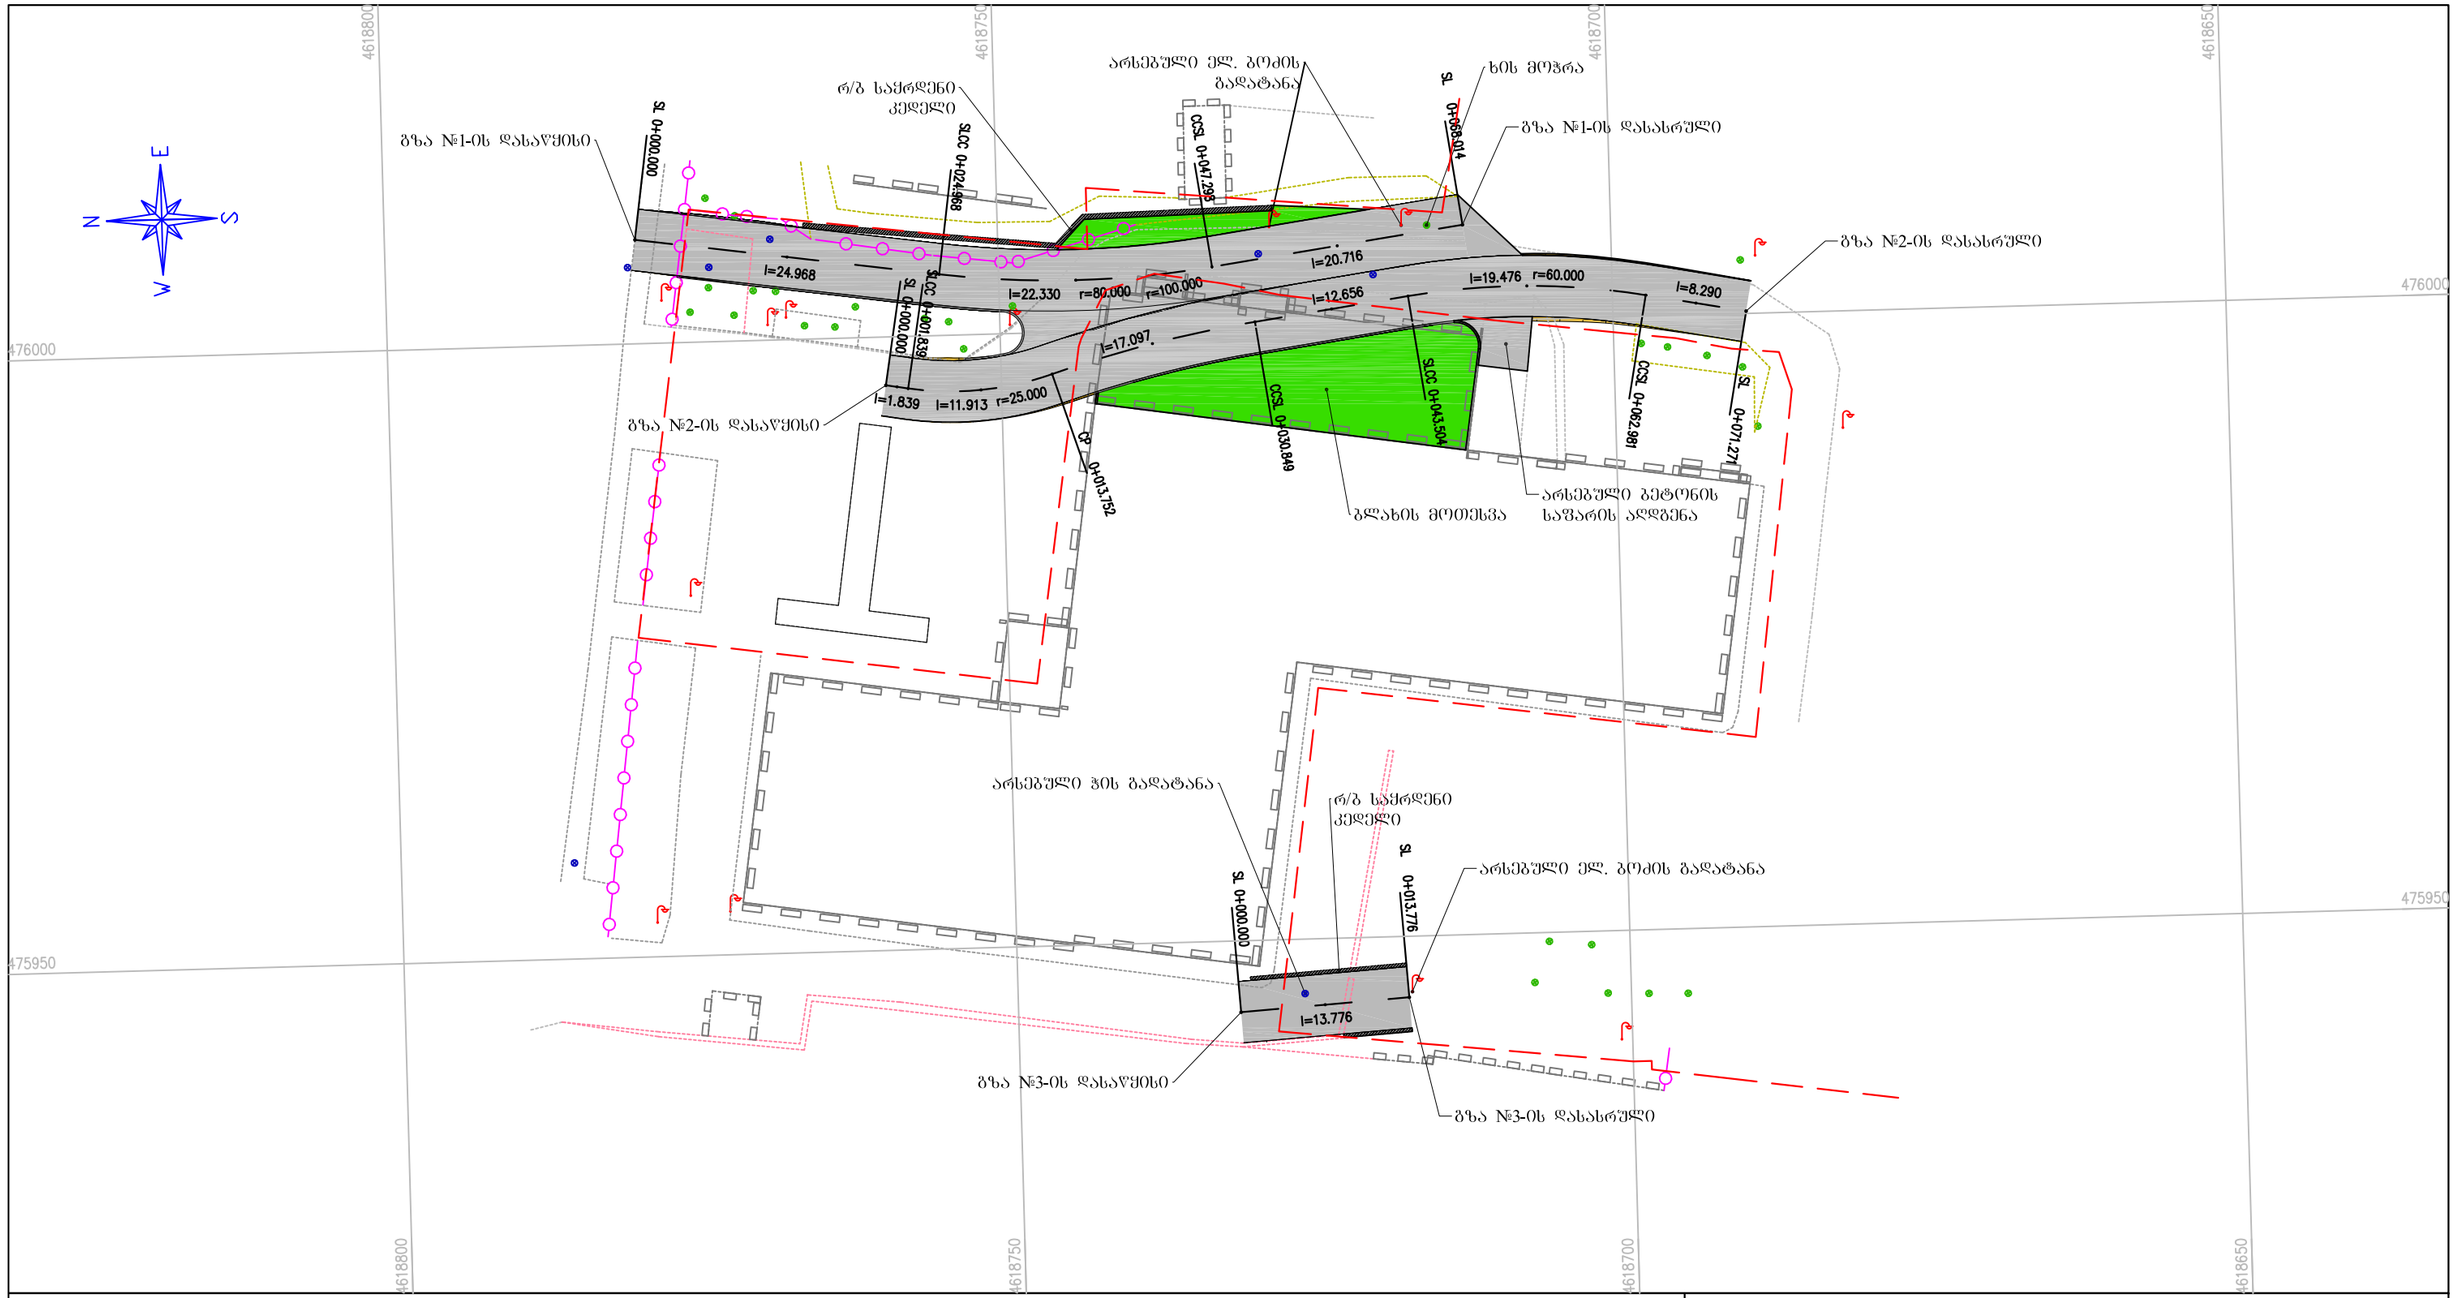


ლეგენდა | LEGEND

საპროექტო ელემენტები | DESIGNED ELEMENTS

- ასფალტის ან ბეტონის საფარი — Asphalt or Concrete Pavement
- ხრეშოვანი გვერდული — Gravel Shoulder
- კოუვეტი — Ditch
- ჭრილი — Excavation
- ყრილი — Fill
- ბერმა — Berm
- რ/ბ კედელი — RC Wall
- გაბიონის კედელი — Gabion Wall
- ახალი წრიული მილი — New Circular Culvert
- ახალი ოთკუთხა მილი — New Box Culvert

არსებული ტოპოგრაფიული ელემენტები | EXISTING TOPOGRAPHY ELEMENTS

- რეპერი — Benchmark
- შენობა საცხოვრებელი — Residential Building
- შენობა არასაცხოვრებელი — Non-Residential Building
- ბენზინ გასამართი სადგური — Patrol Station
- ღობე — Fence
- ხიდი — Bridge
- რ/ბ მილი — RC Culvert
- ლითონის მილი — Steel Culvert
- წყალსადენი მილი — Water-Pipe-line
- გაზსადენი მილი — Gas-Pipe-line
- ნავთობსადენი მილი — Oil-Pipe-Line
- ეკლესია — Church
- სასაფლაო — Cemetery
- ლითონის ზღუდარი — Guardrail
- ბეტონის ზღუდარი — New Jersey
- ლუქი — Sealing-Wax
- ჭა — Well
- რკინიგზა — Railway
- შლაგბაუმი — Barrier
- ელ. გადამცემი ხაზი — Power Line
- ელ. ბოძი — Power Post
- ხე — Tree
- ბუჩქი — Bush
- საგზაო ნიშანი — Road Signs
- შუქნიშანი — Light Signal

შენიშვნა: | NOTE:

დამკვეთი CUSTOMER	შ.პ.ს "თენ" LTD "TEN"			პროექტის დასახელება / PROJECT NAME	დირექტორი EXECUTIVE OFFICER: უ. შამუგია U. SHAMUGIA
მიმწოდებელი CONTRACTOR	შ.პ.ს "ბი-დი-ჯი" LTD "B-D-G"	თბილისი, ე.მინდელის ქ.№1 ბ.1 ელ. ფოსტა: ushamugia@gmail.com ტელ: 557 32 36 38	TBILISI E. MINDELI STR. # 1-1 Email: ushamugia@gmail.com Tel: 557 32 36 38	ქ. თბილისში, ანნა პოლიტკოვსკაიას ქ.№10-თან მდებარე მიწის ნაკვეთთან მისასვლელი გზის პროექტი PROJECT OF ACCESS ROAD LOCATED AT ANNA POLITKOVSKAIA ST. #10, TBILISI, GEORGIA	დაპროექტება DESIGNED BY:

დასახელება / TITLE	გზის გეგმა
ნახაზის ორიგინალური ზომა A3(420X297) ORIGINAL DRAWING SIZE A3(420X297)	
მასშტაბი SCALE 1:500	თარიღი DATE 2015
ნახაზი № DRAWING #	L-1