
არსებული ფასადი "1-4"ღერძებში
მ-1:50

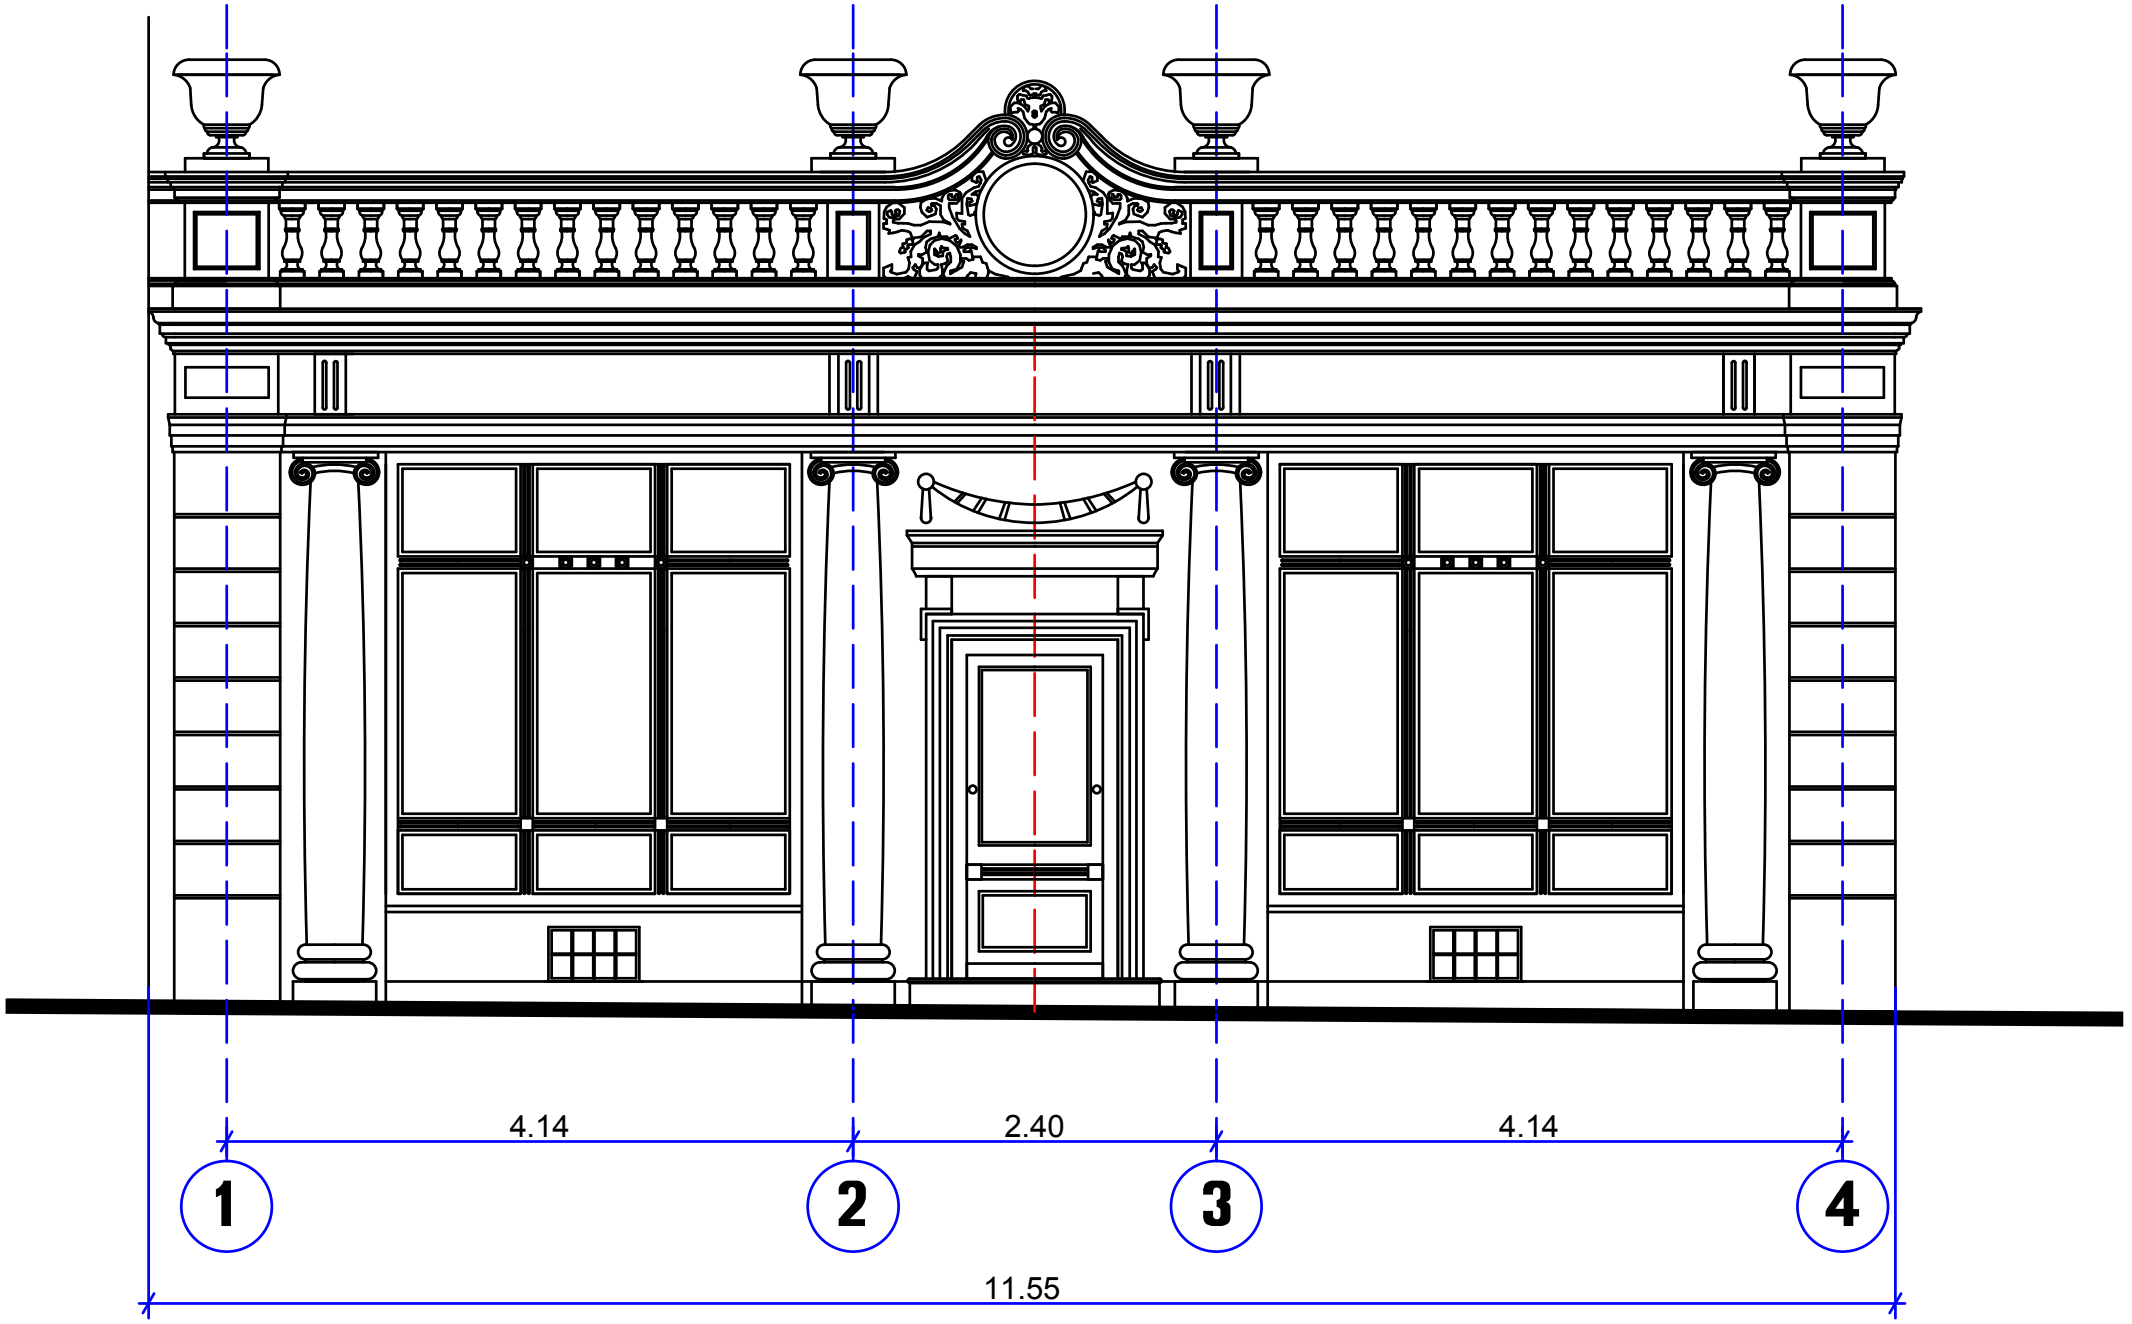

საპროექტო ფასადი "1-4"ღერძებში
მ-1:50

