
ПЛЕ. ЗЗБАЛЕЗ „ЕЗЗЛЛЕЗЗЛЛЕЗЛ ЛЛЛЕЗЗЛ"							
ЕЗЗЛЕЗЗЛЛЕЗЛ Р. ЗЛЛЕЗЗЗЛЛЕЗЛ							
ЗЛ.ЗЗЛЛЛЛ Р. ЗЛЛЕЗЗЗЛЛЕЗЛ							
ЗЗЗЛЕЗЛЕЗ Р. ЗЗЗЛЛЛЛЗЗЛЛЕЗЛ							
ЗЛЛЕЗЛЗЗЛЛЕЗЛ ЗЛЛЕЗ

ჭრილი 2-2

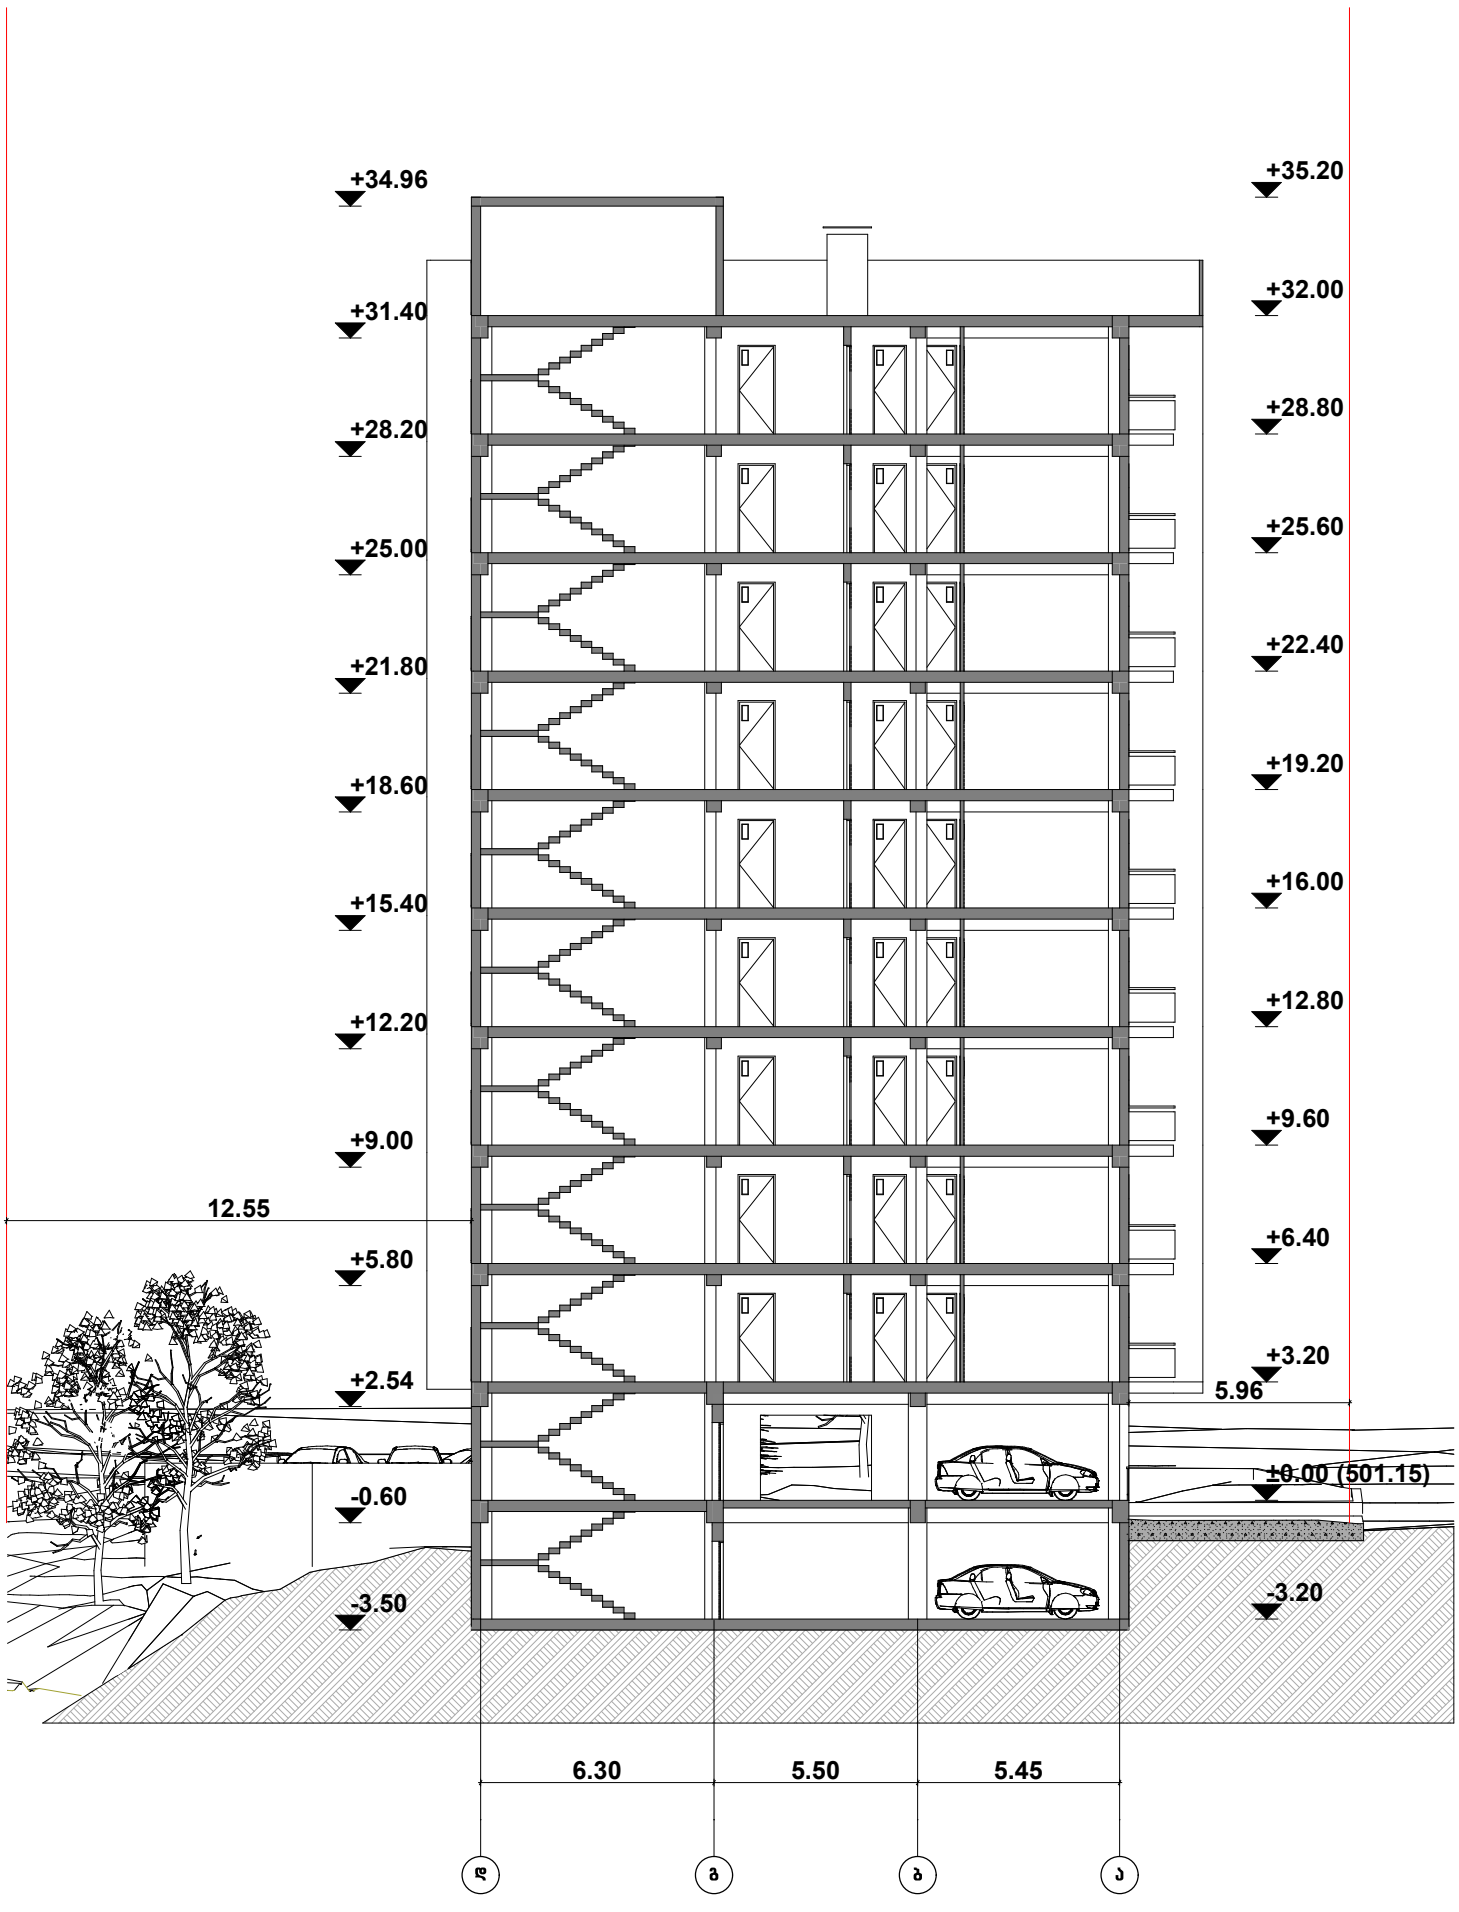

ინდ. მეწარმე „დაჩით ბაირამაშვილი"		ქ.თბილისი, ჩარგლის ქუჩა №79 (საკადასტრო კოდი 01.12.04.001.094)					2016 წ.
ხელმძღვანელი	დ. ბაირამაშვილი		ჭრილი 2-2				მ 1:100
პრ.ინჟორი	დ. ბაირამაშვილი		მრავალბინიანი საცხოვრებელი სახლი	სამუშაო	შენობ.	სულ	შენობ. რიცხ.
შეასრულა	ზ. მეშანიშვილი			პრ.			A2