
ჭ რ 0 ლ 0 1-1 მ. 1 : 1 0 0

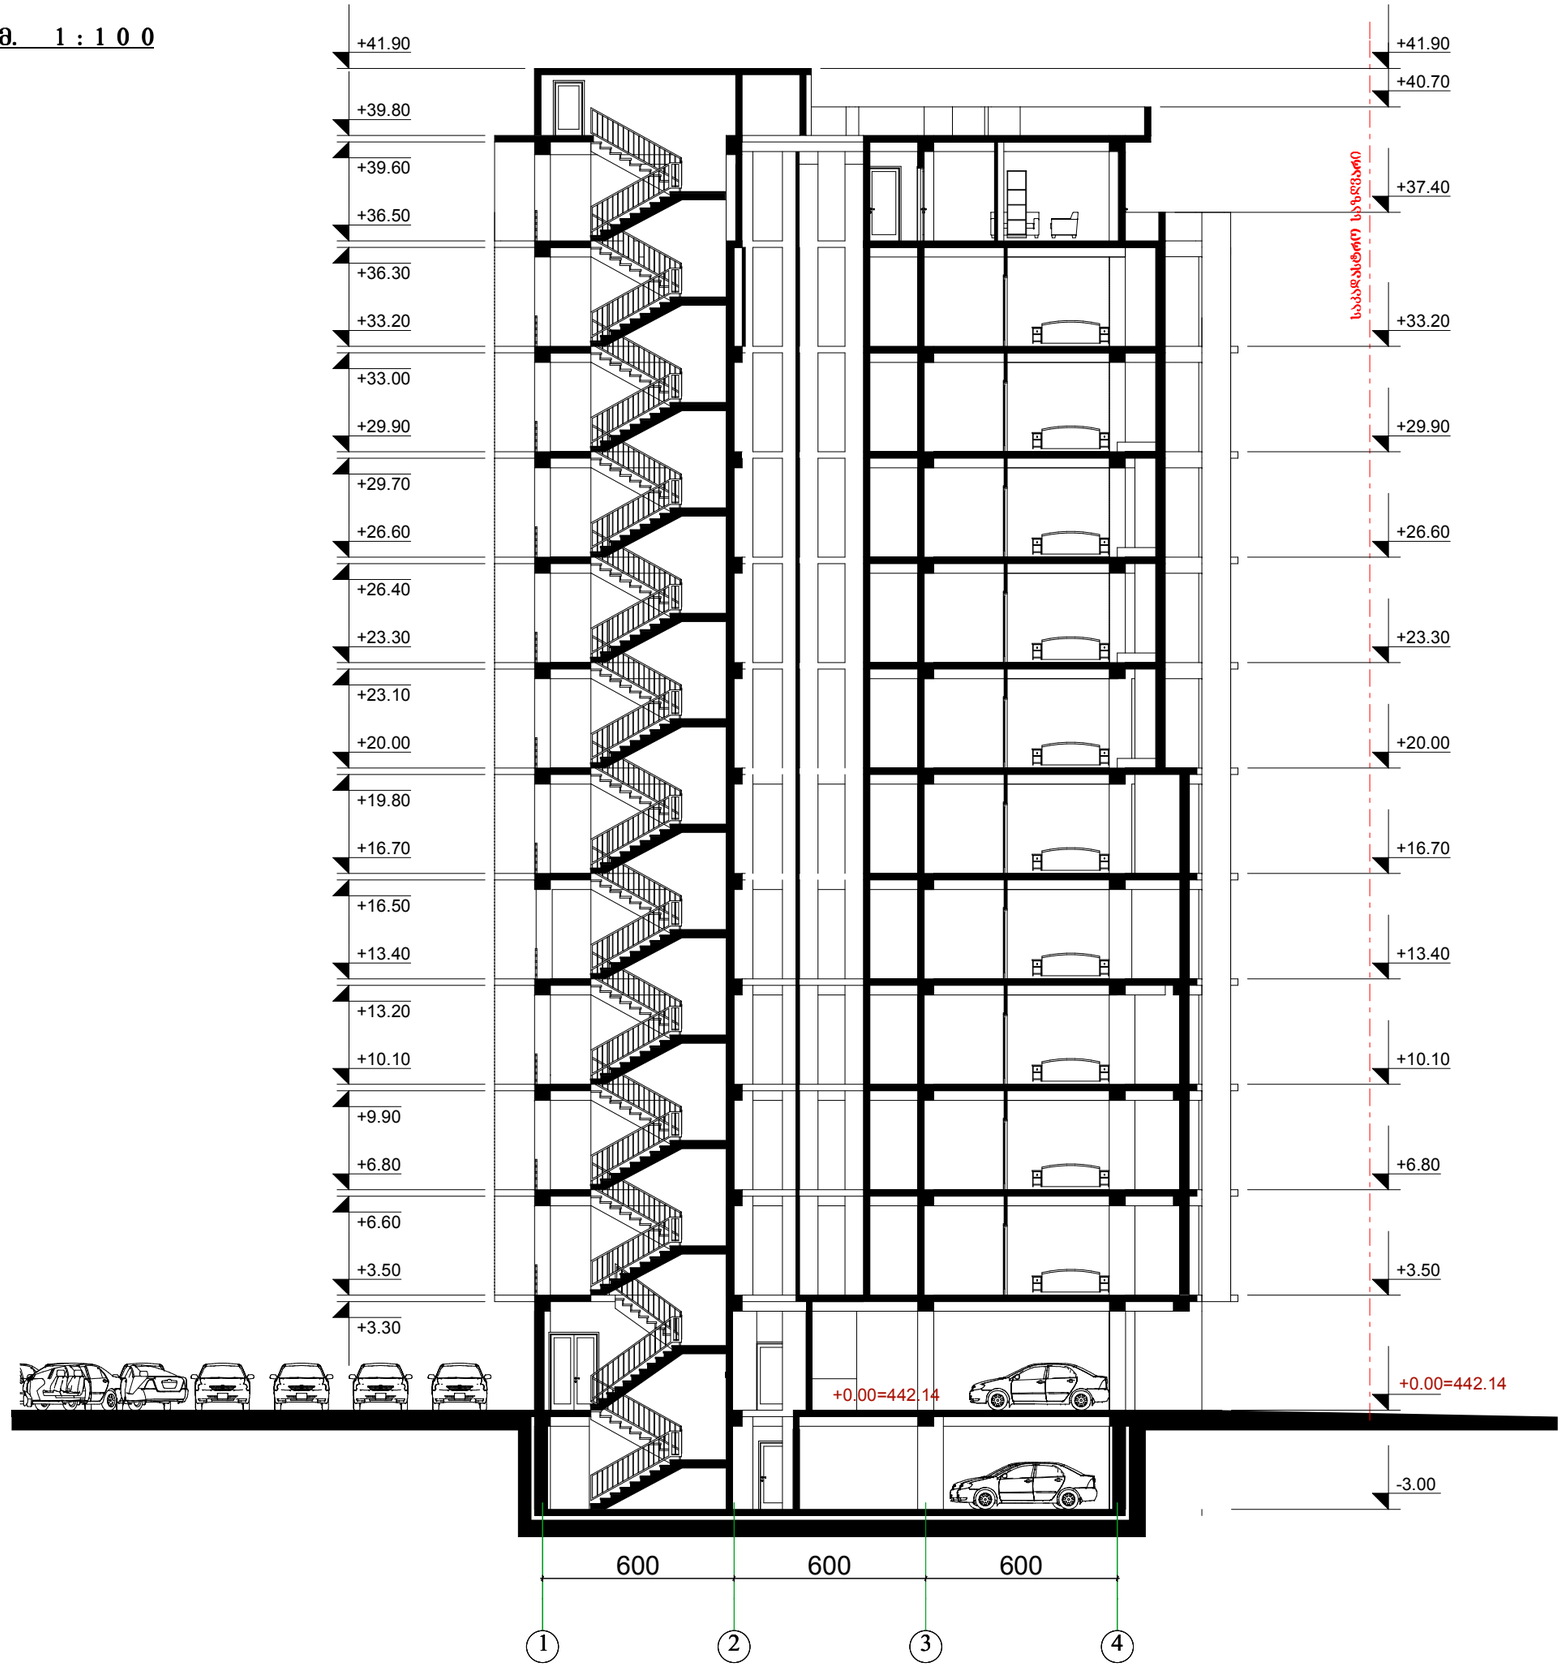

ფორმატი	დაკვეთა №	შაილის სახელი
A-3		

ექსპლიკაცია:

პირობითი აღნიშვნები

საკადასტრო საზღვარი

P – – – ავტოსადგომი

შენიშვნები:

1/ ზომები მოცემულია სანტიმეტრებში

2/ +0.00=442.14

პროექტის სახელწოდება

ქ. თბილისში, დიდი დიღომი, ფარნავაზ მეფის გამზ. მიმდებარედ შპს "აკა"-ს მრავალბინიანი საცხოვრებელი სახლის კორექტირებული პროექტი

	გვარი	ხელმოწერა
დირექტორი	ჯ. ნარკვიანი	
მთ. არქიტ.	გ. დათებაშვილი	
არქიტექტორი	კ. როყვა	
არქიტექტორი		
შესრულა		


მისამართი

LTD " AKA"

მასშტაბი	1:100	ჭ რ 0 ლ 0
თარიღი	2016	

სტადია	ფურცელი	ფურცლები
ს.პ.	ა-	

ჭრილი 2-2 მ. 1:100

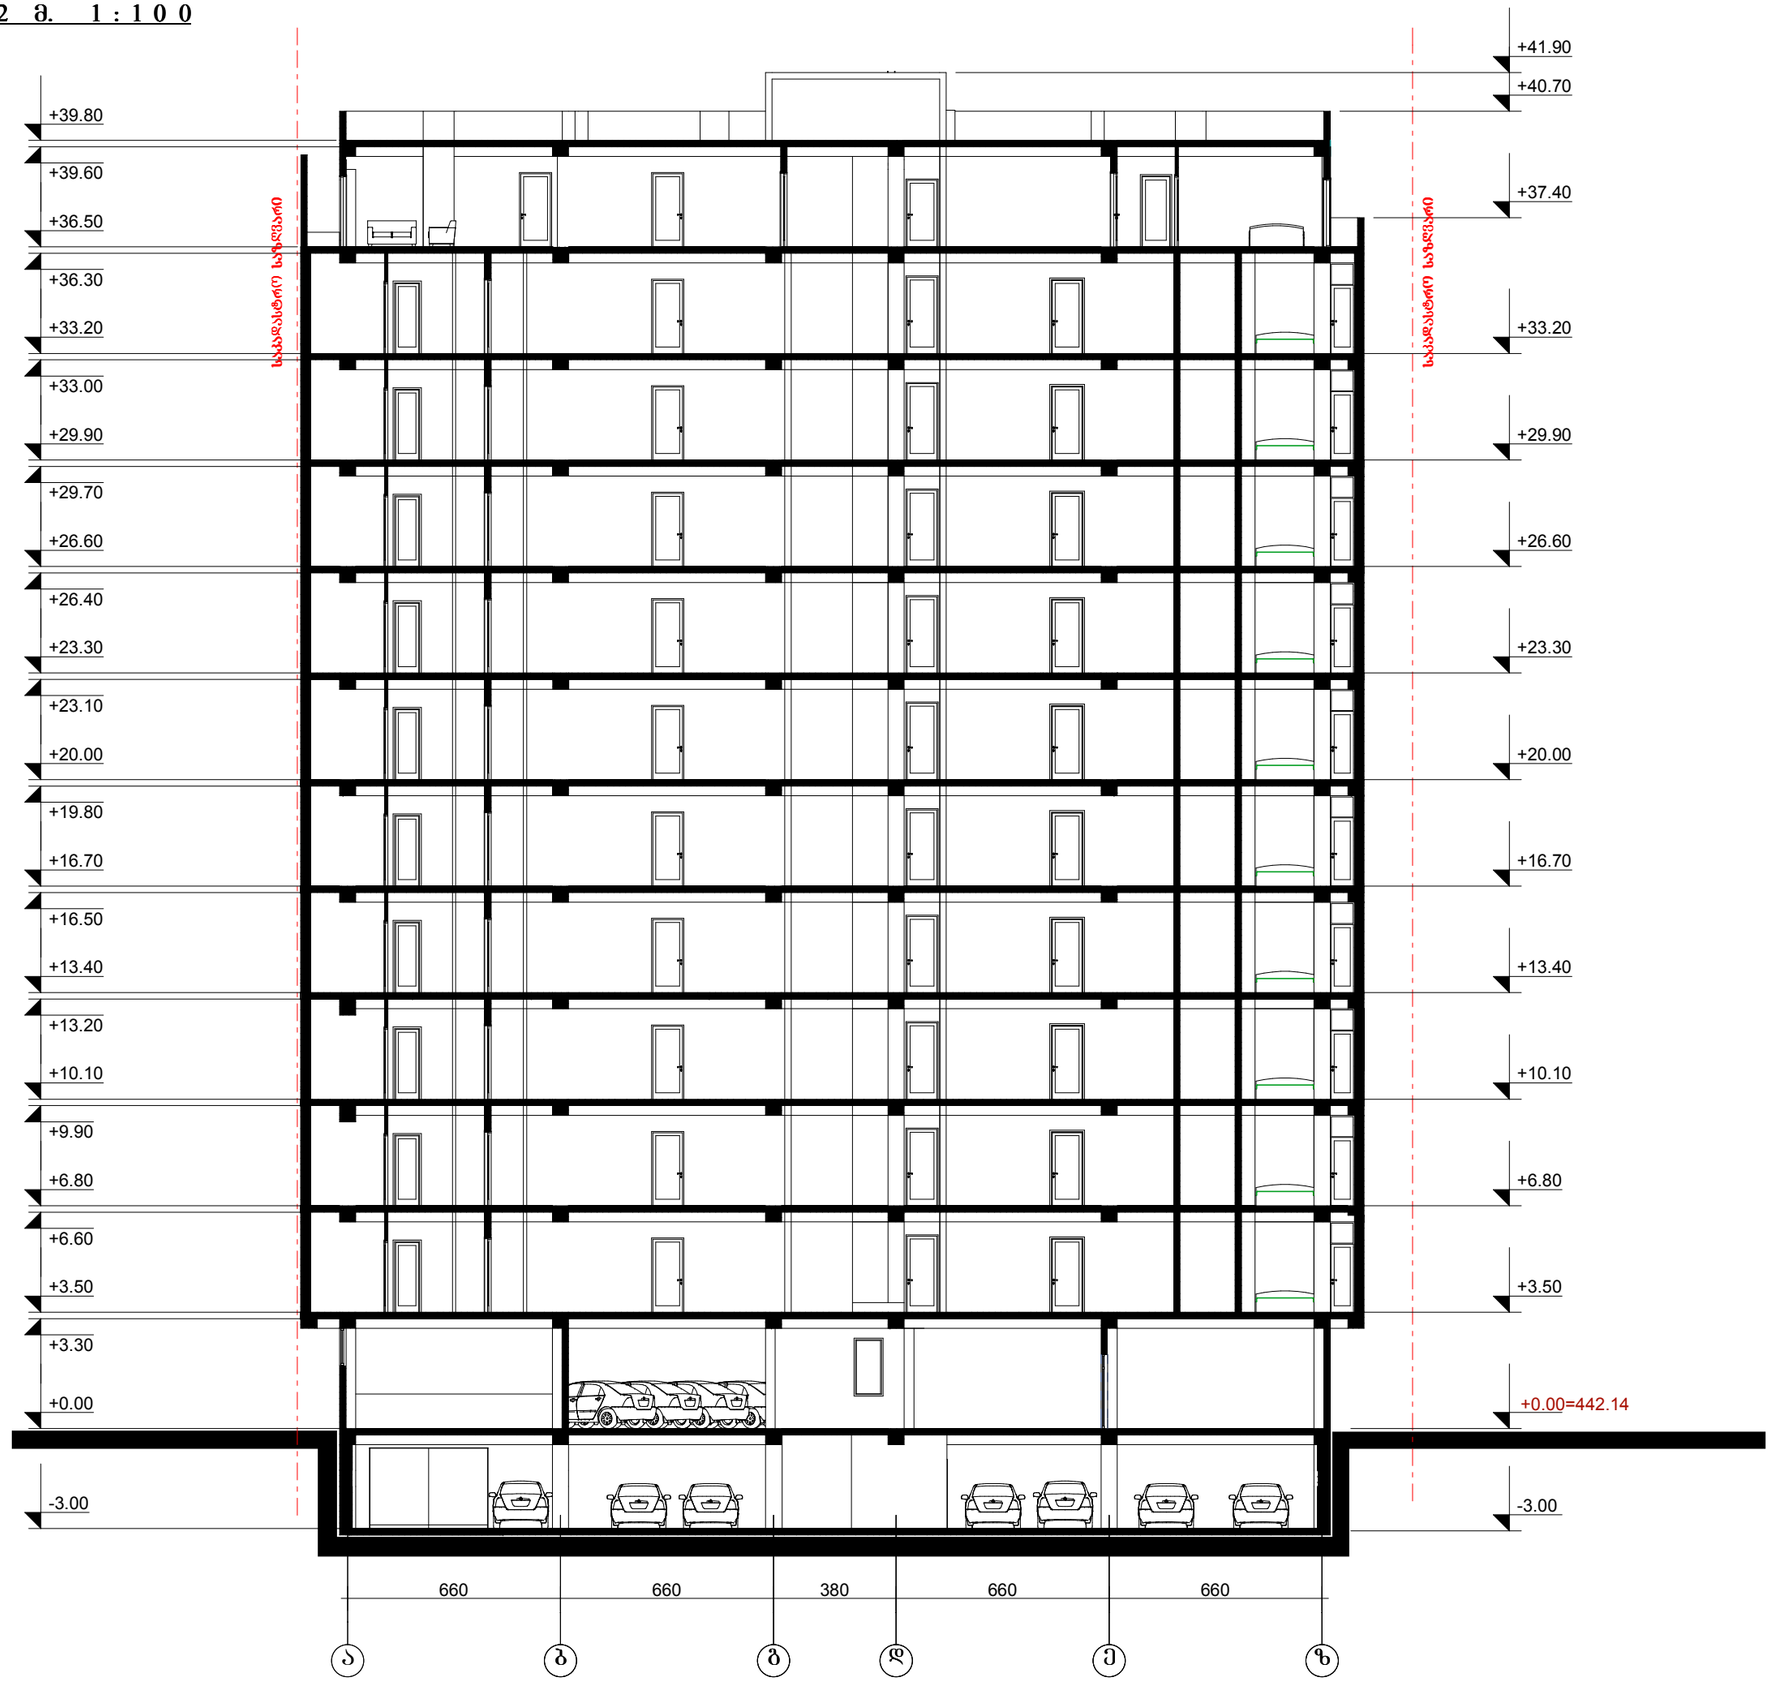

ფორმატი	დაკვეთა №	ფაილის სახელი
A-3		

ექსპლიკაცია:

პირობითი აღნიშვნები

საკადასტრო საზღვარი

P – – – ავტოსადგომი

შენიშვნები:

1/ ზომები მოცემულია სანტიმეტრებში

2/ +0.00=442.14

პროექტის სახელწოდება

ქ. თბილისში, დიდი დიღომი, ფარნავაზ მეფის გამზ. მიმდებარედ შპს "აკა"-ს მრავალბინიანი საცხოვრებელი სახლის კორექტირებული პროექტი

	გვარი	ხელმოწერა
დირექტორი	ზ. ჩარკვიანი	
მთ. არქიტ.	გ. დათებაშვილი	
არქიტექტორი	კ. რობაქა	
არქიტექტორი		
შესრულა		

მისამართი

LTD " AKA"

მასშტაბი	1:100	ფ ა ს ა დ ი
თარიღი	2016	

სტადია	ფურცელი	ფურცლები
ს.პ.	ა-	